ფასადის ცენტრალური ნაწილის 1 - 8

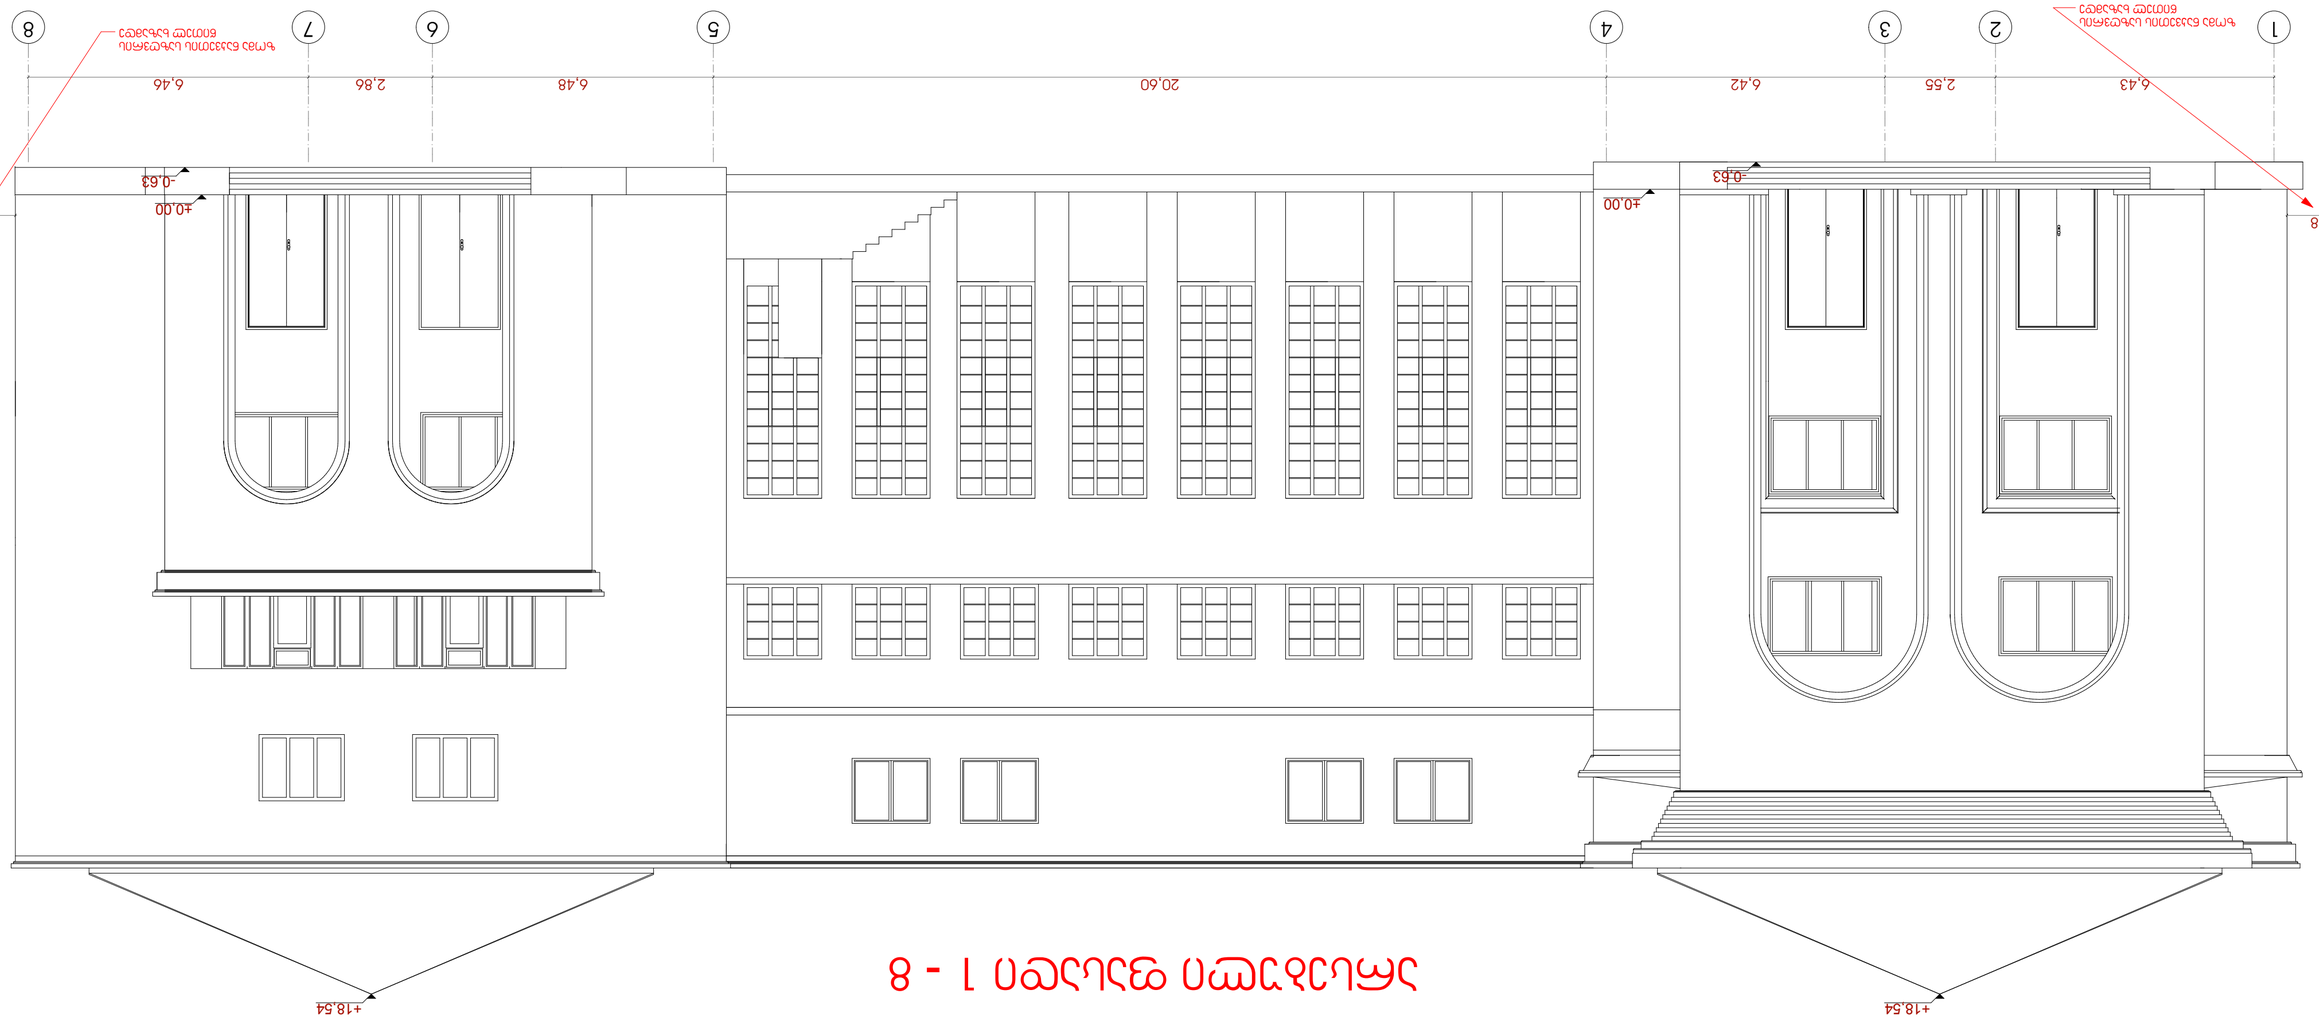



ა - ე ფასადის ფრაგმენტი

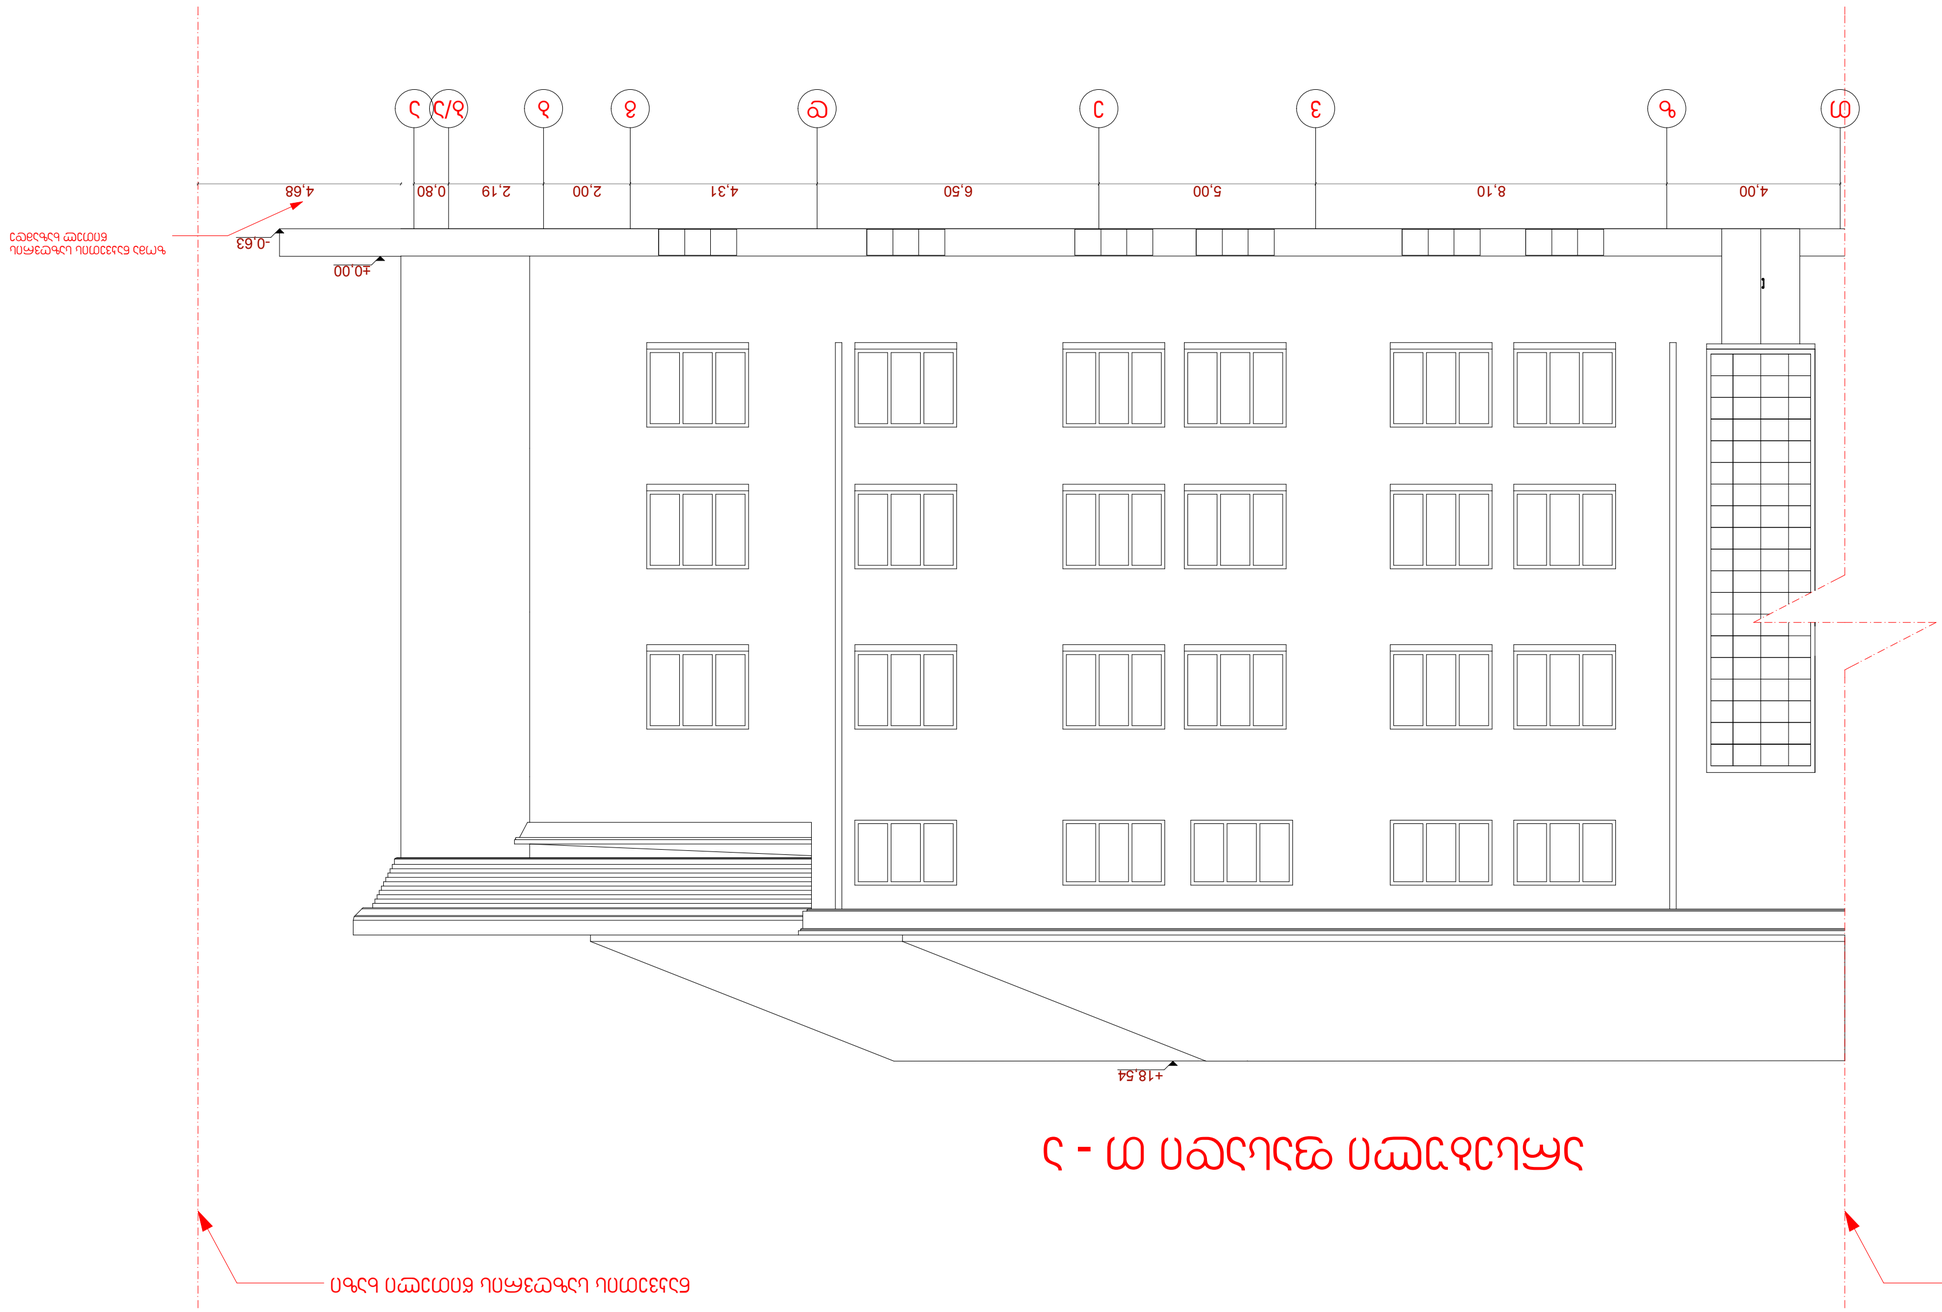


ფასადი ღერძებს შორის ე - ა/

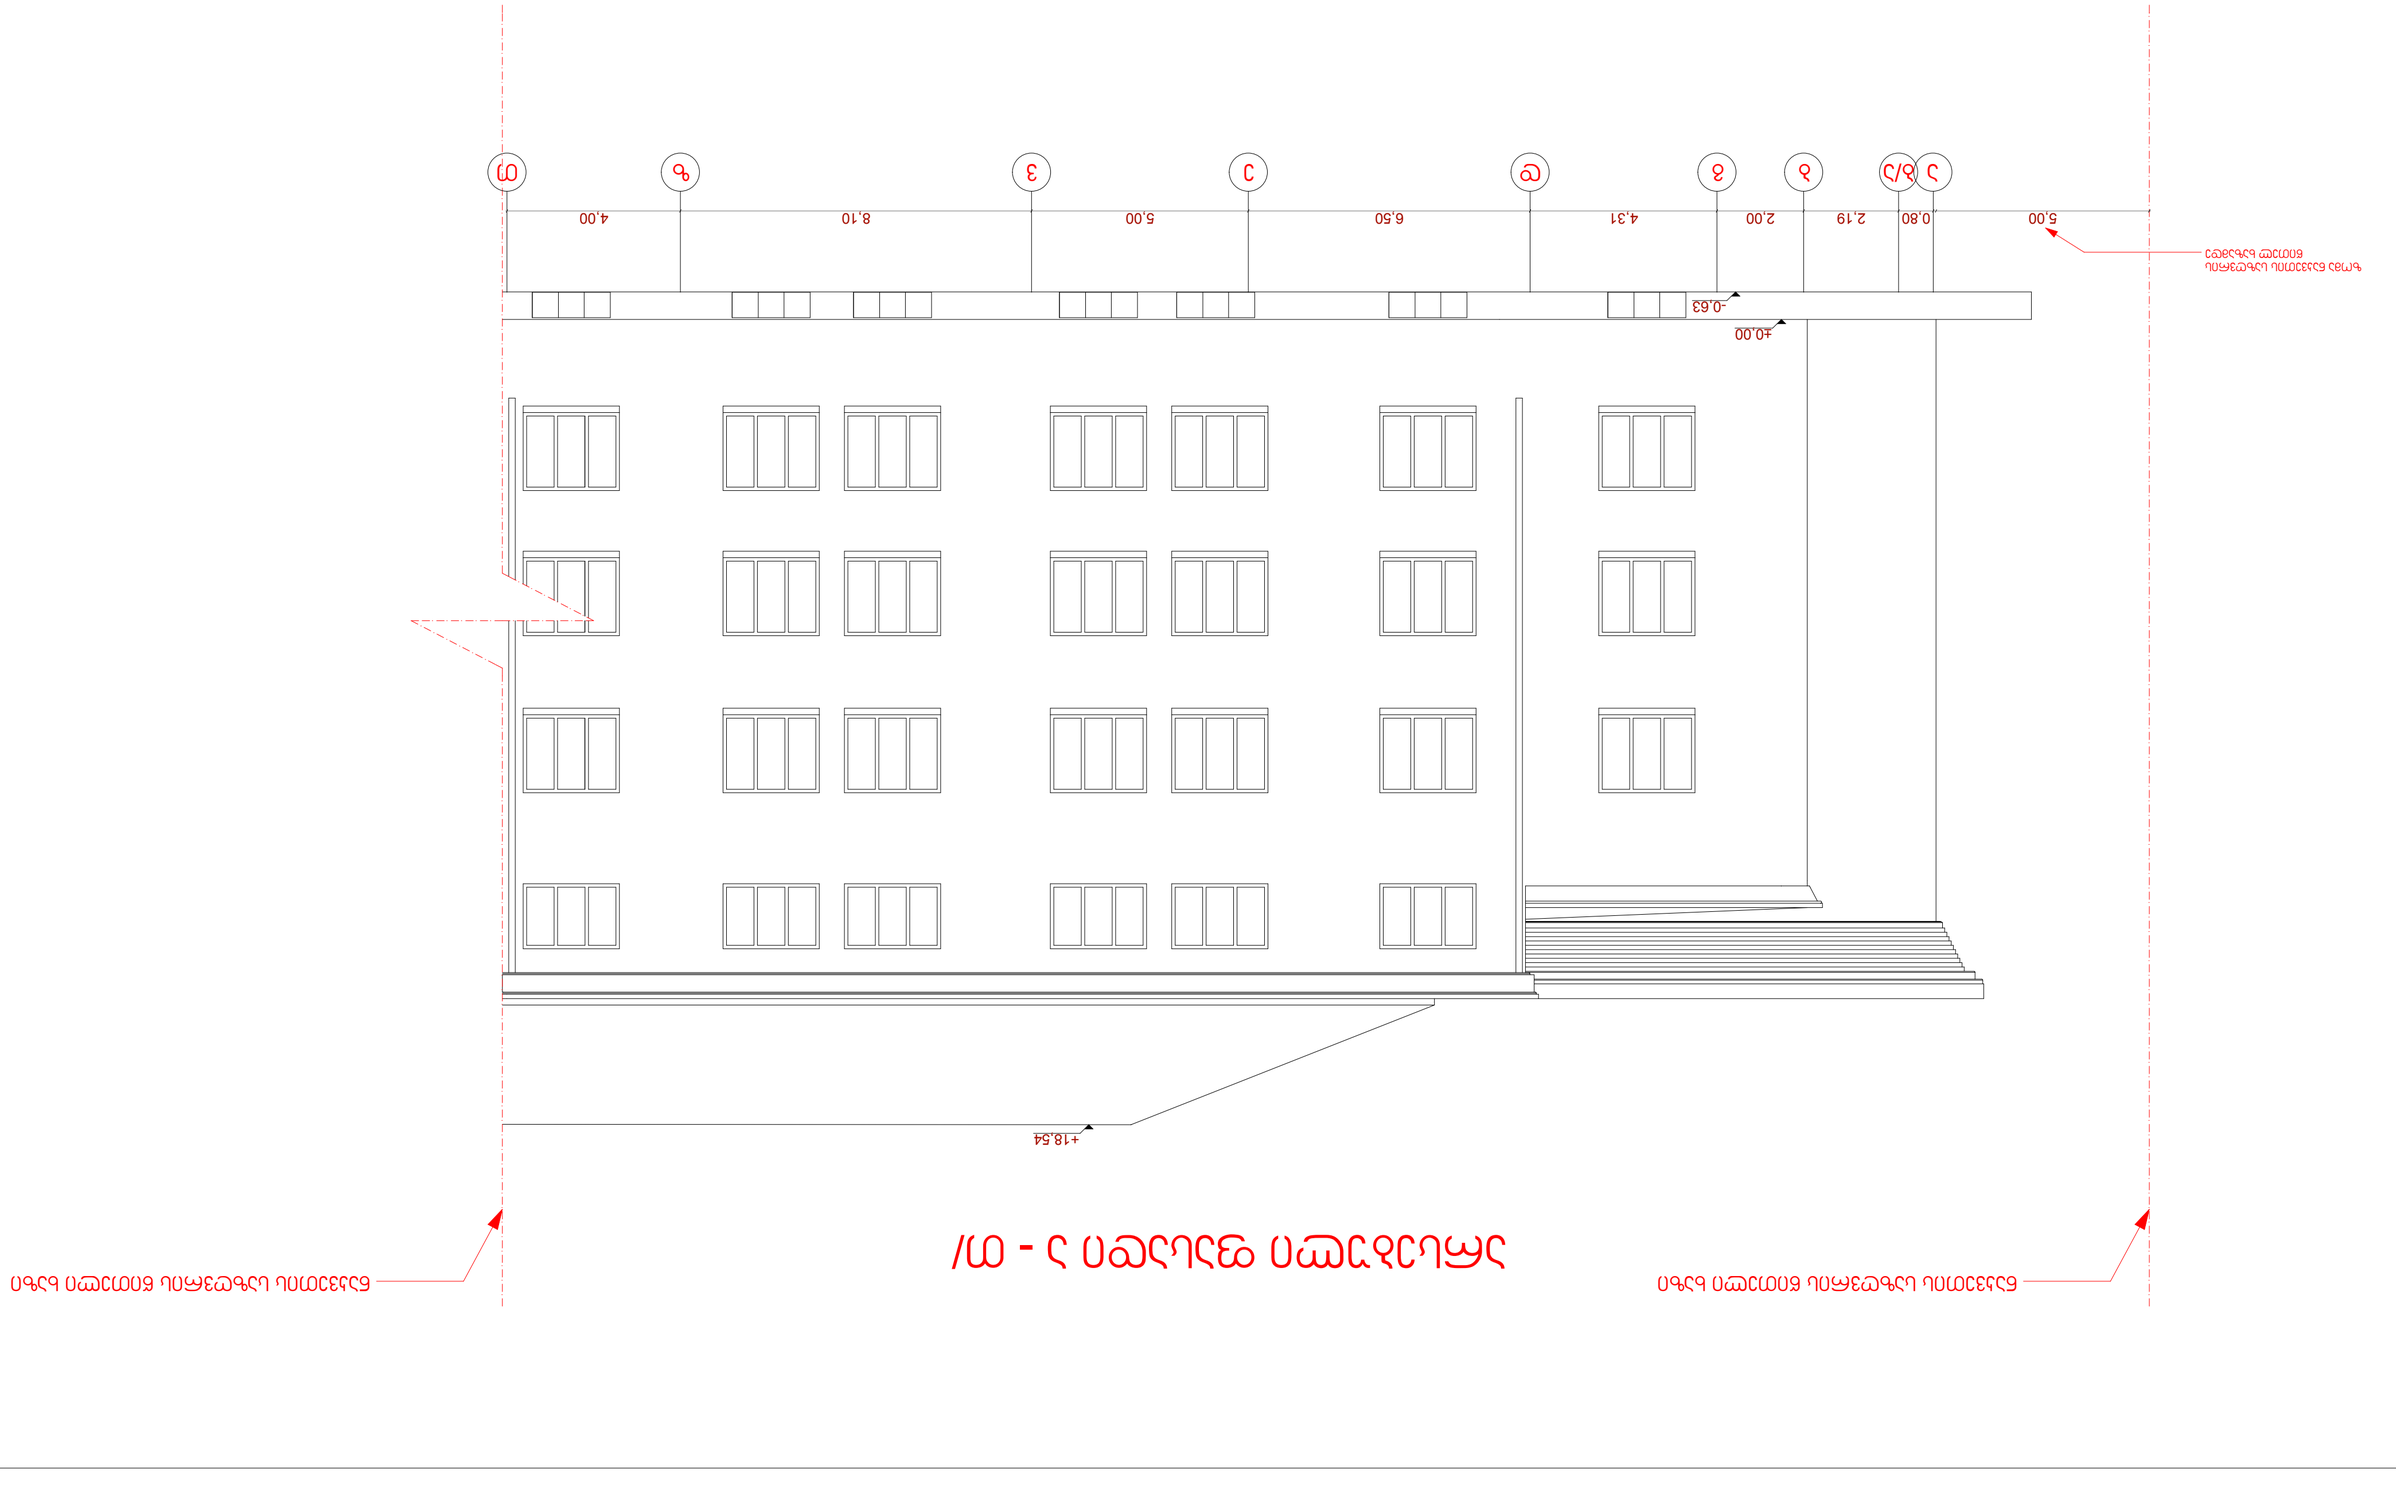

ელ-ფოსტა:		ტელეფონი:	
ობიექტის მისამართი:			
ობიექტის დასახელება:			

ა/ - ი ფასადის ფრაგმენტის ჩარჩული

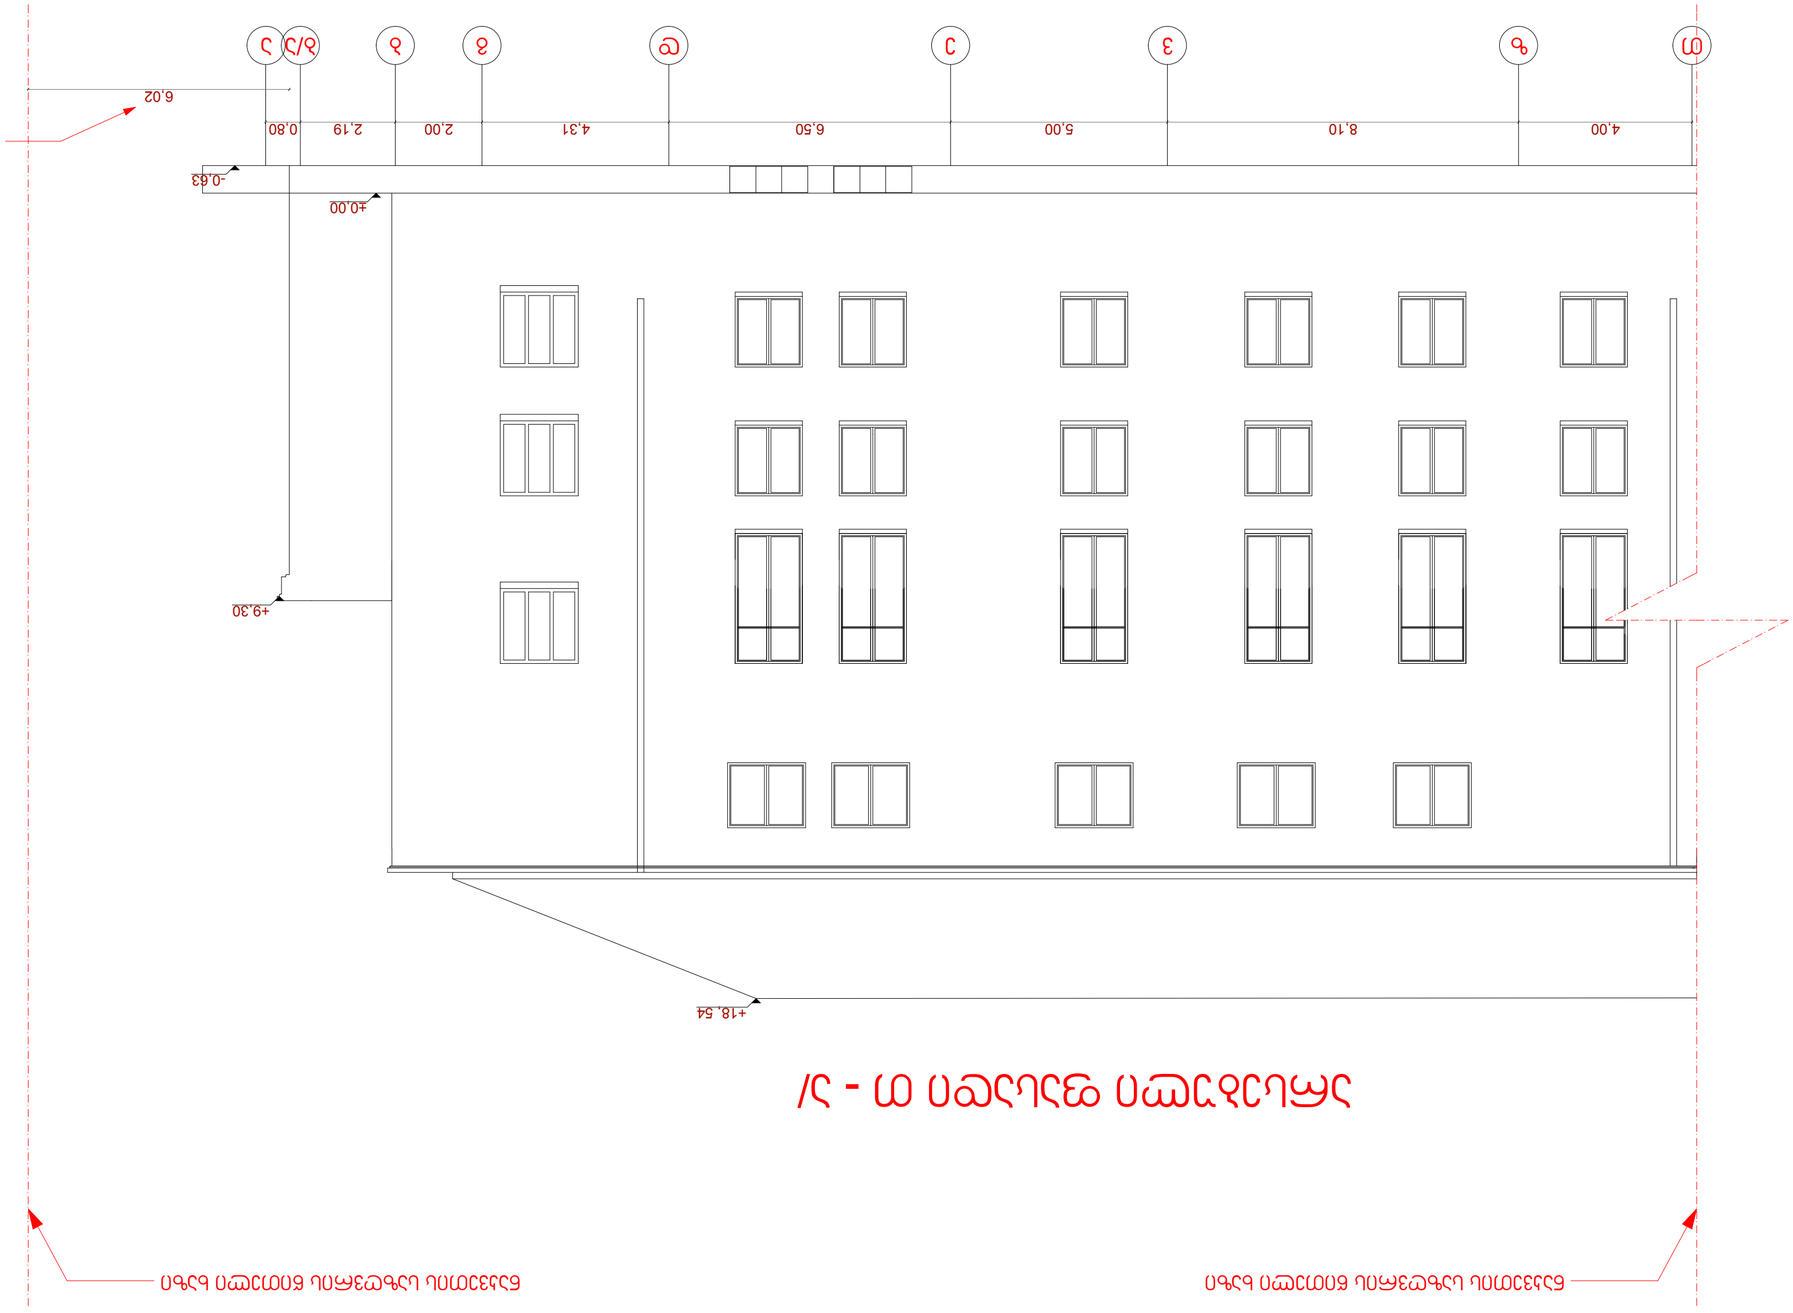

ავტორი:			
ხელმძღვანელი:			



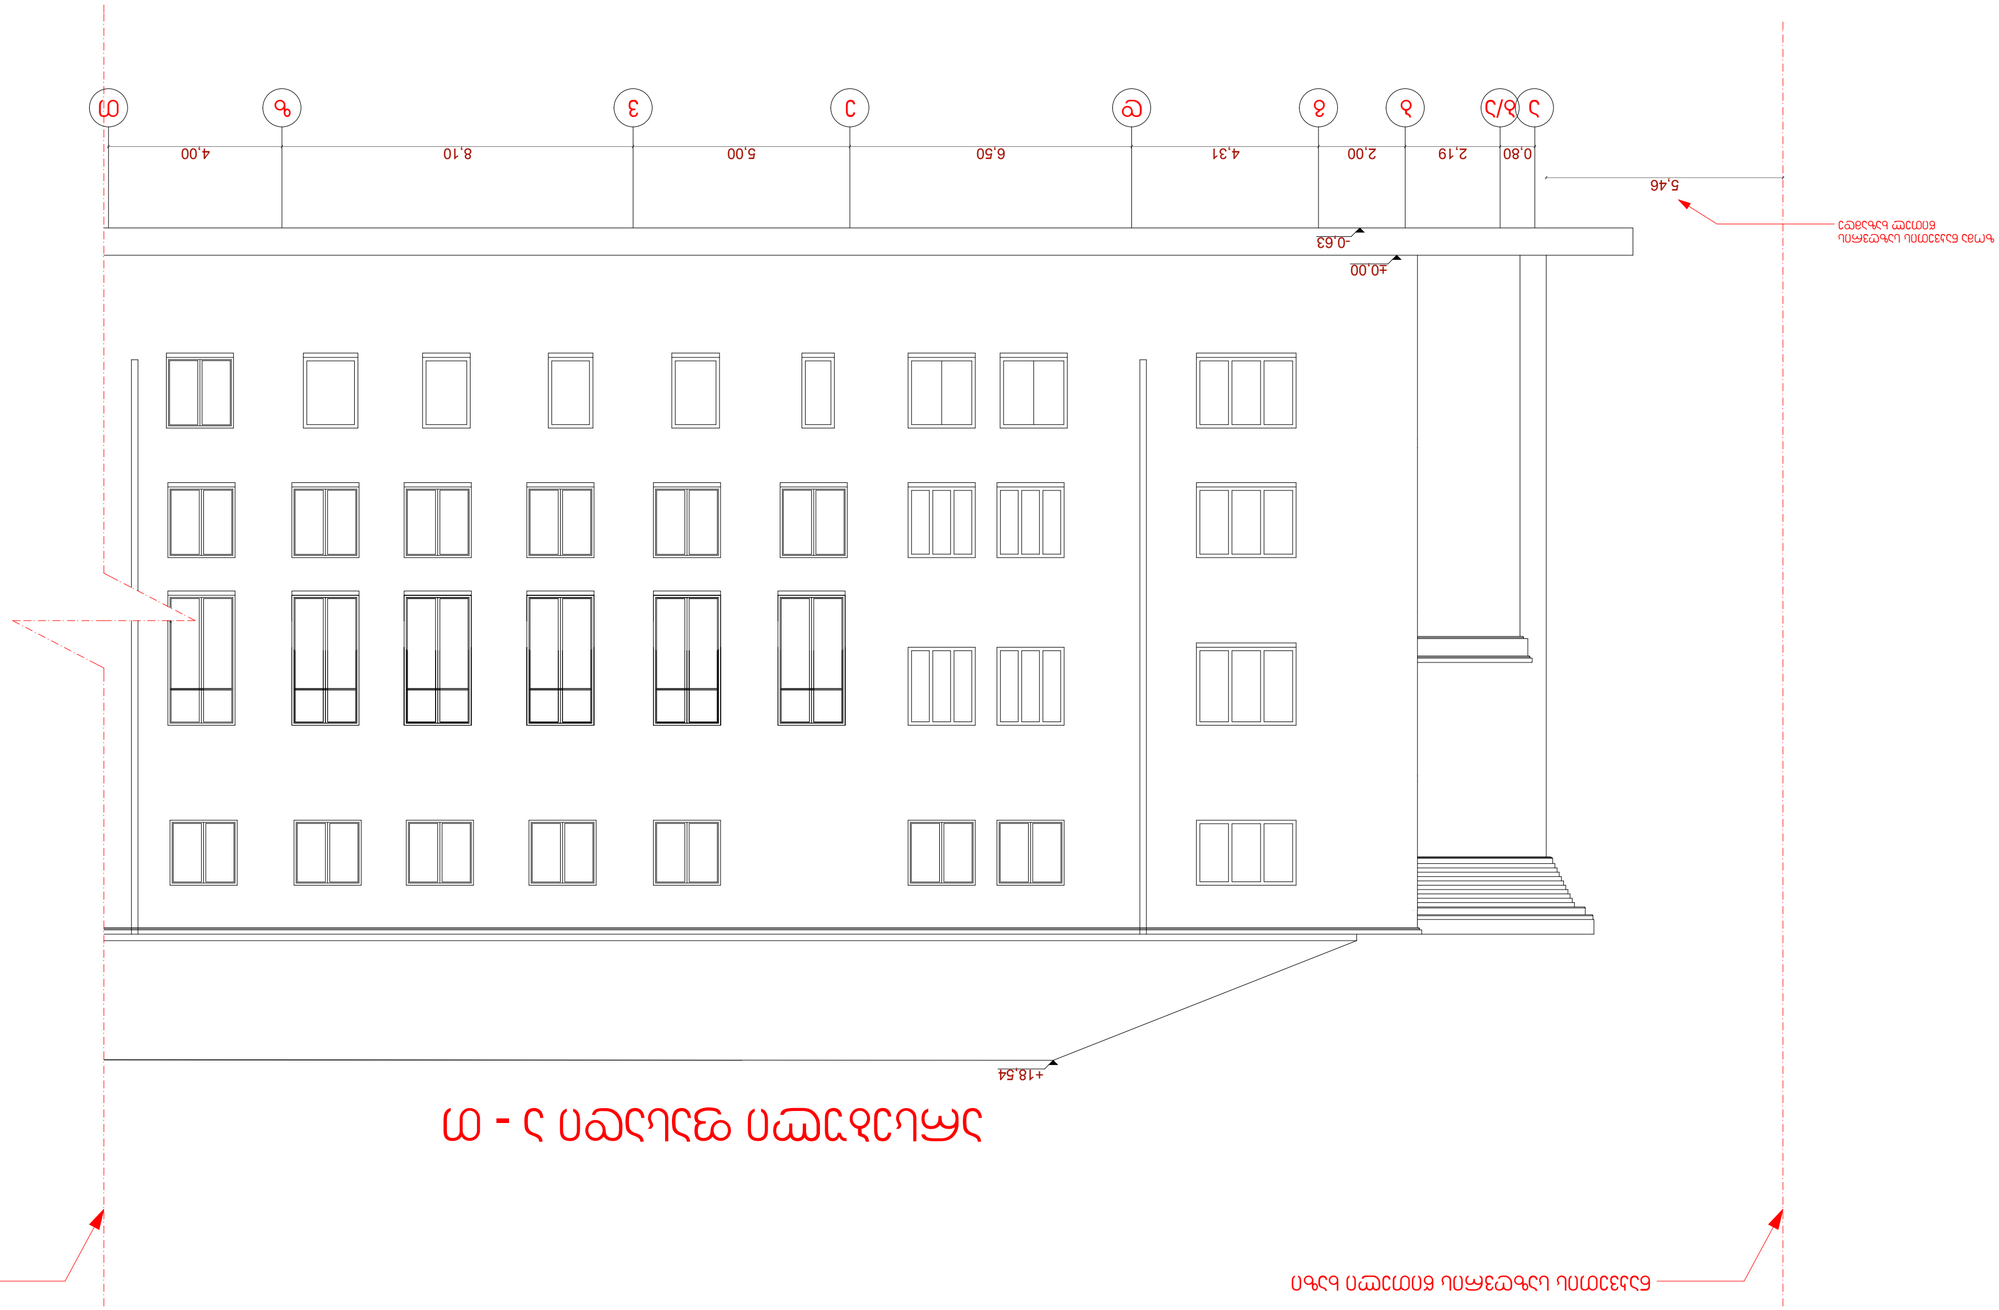



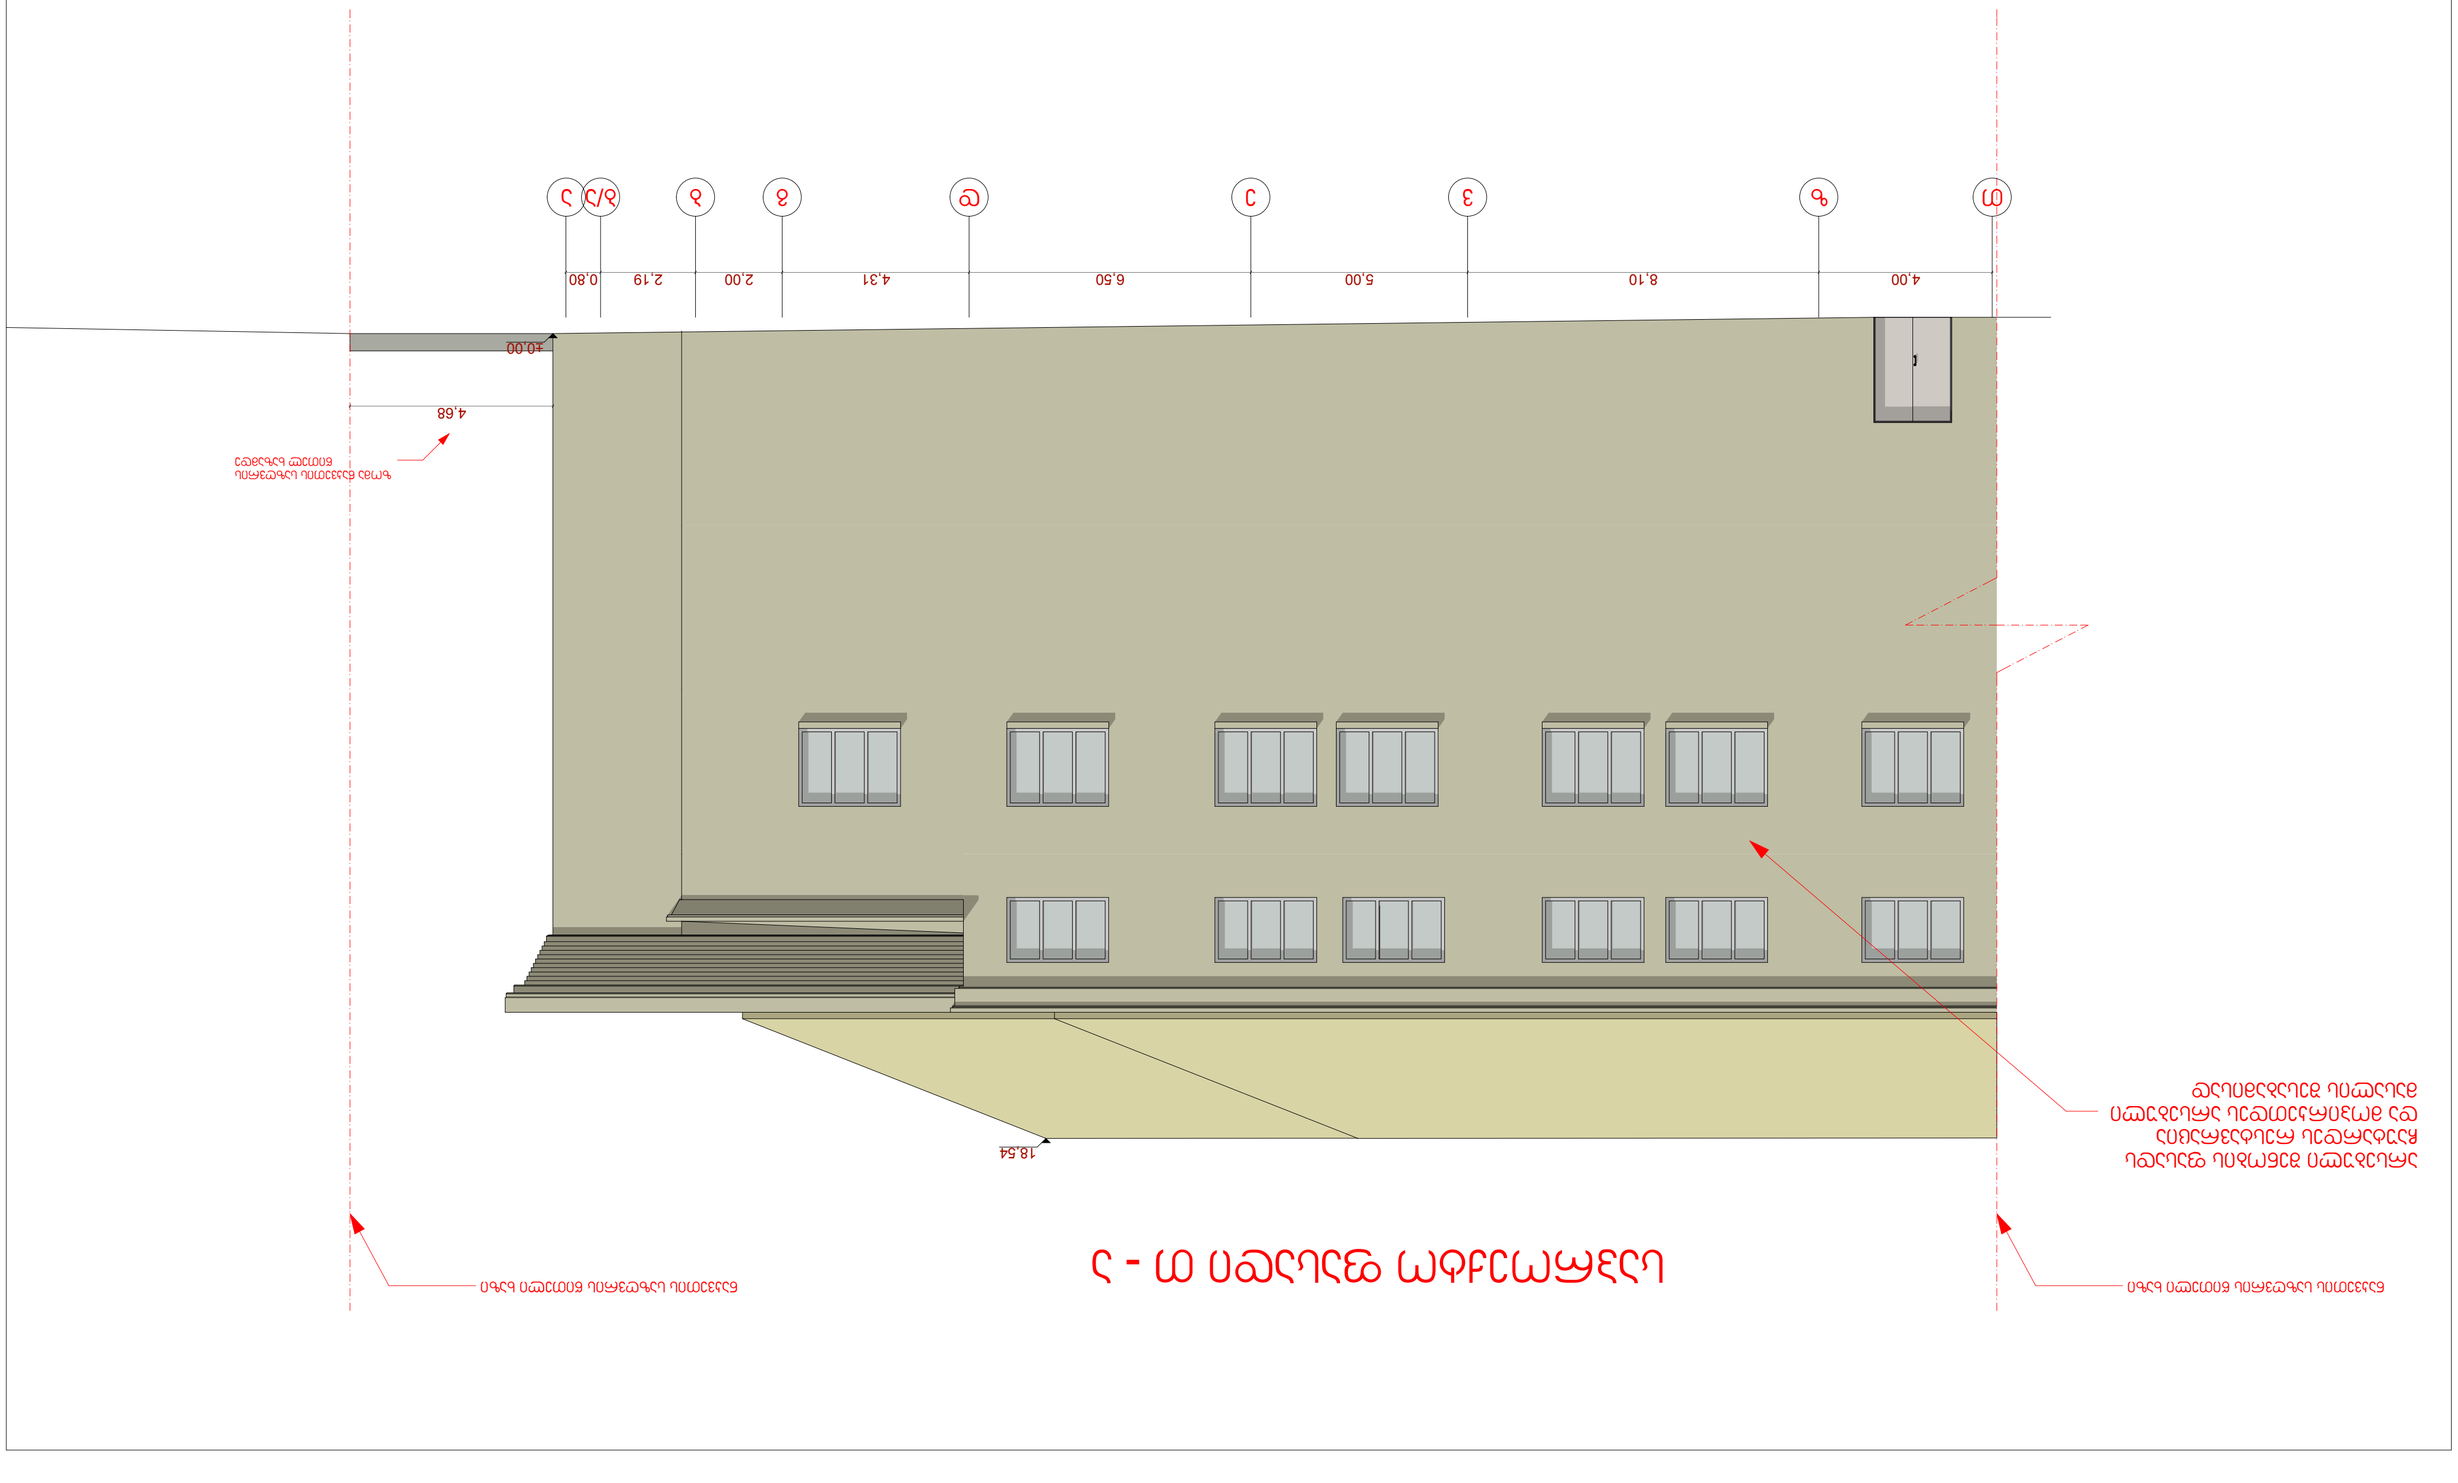




საპროექტო ფასადი ა - თ

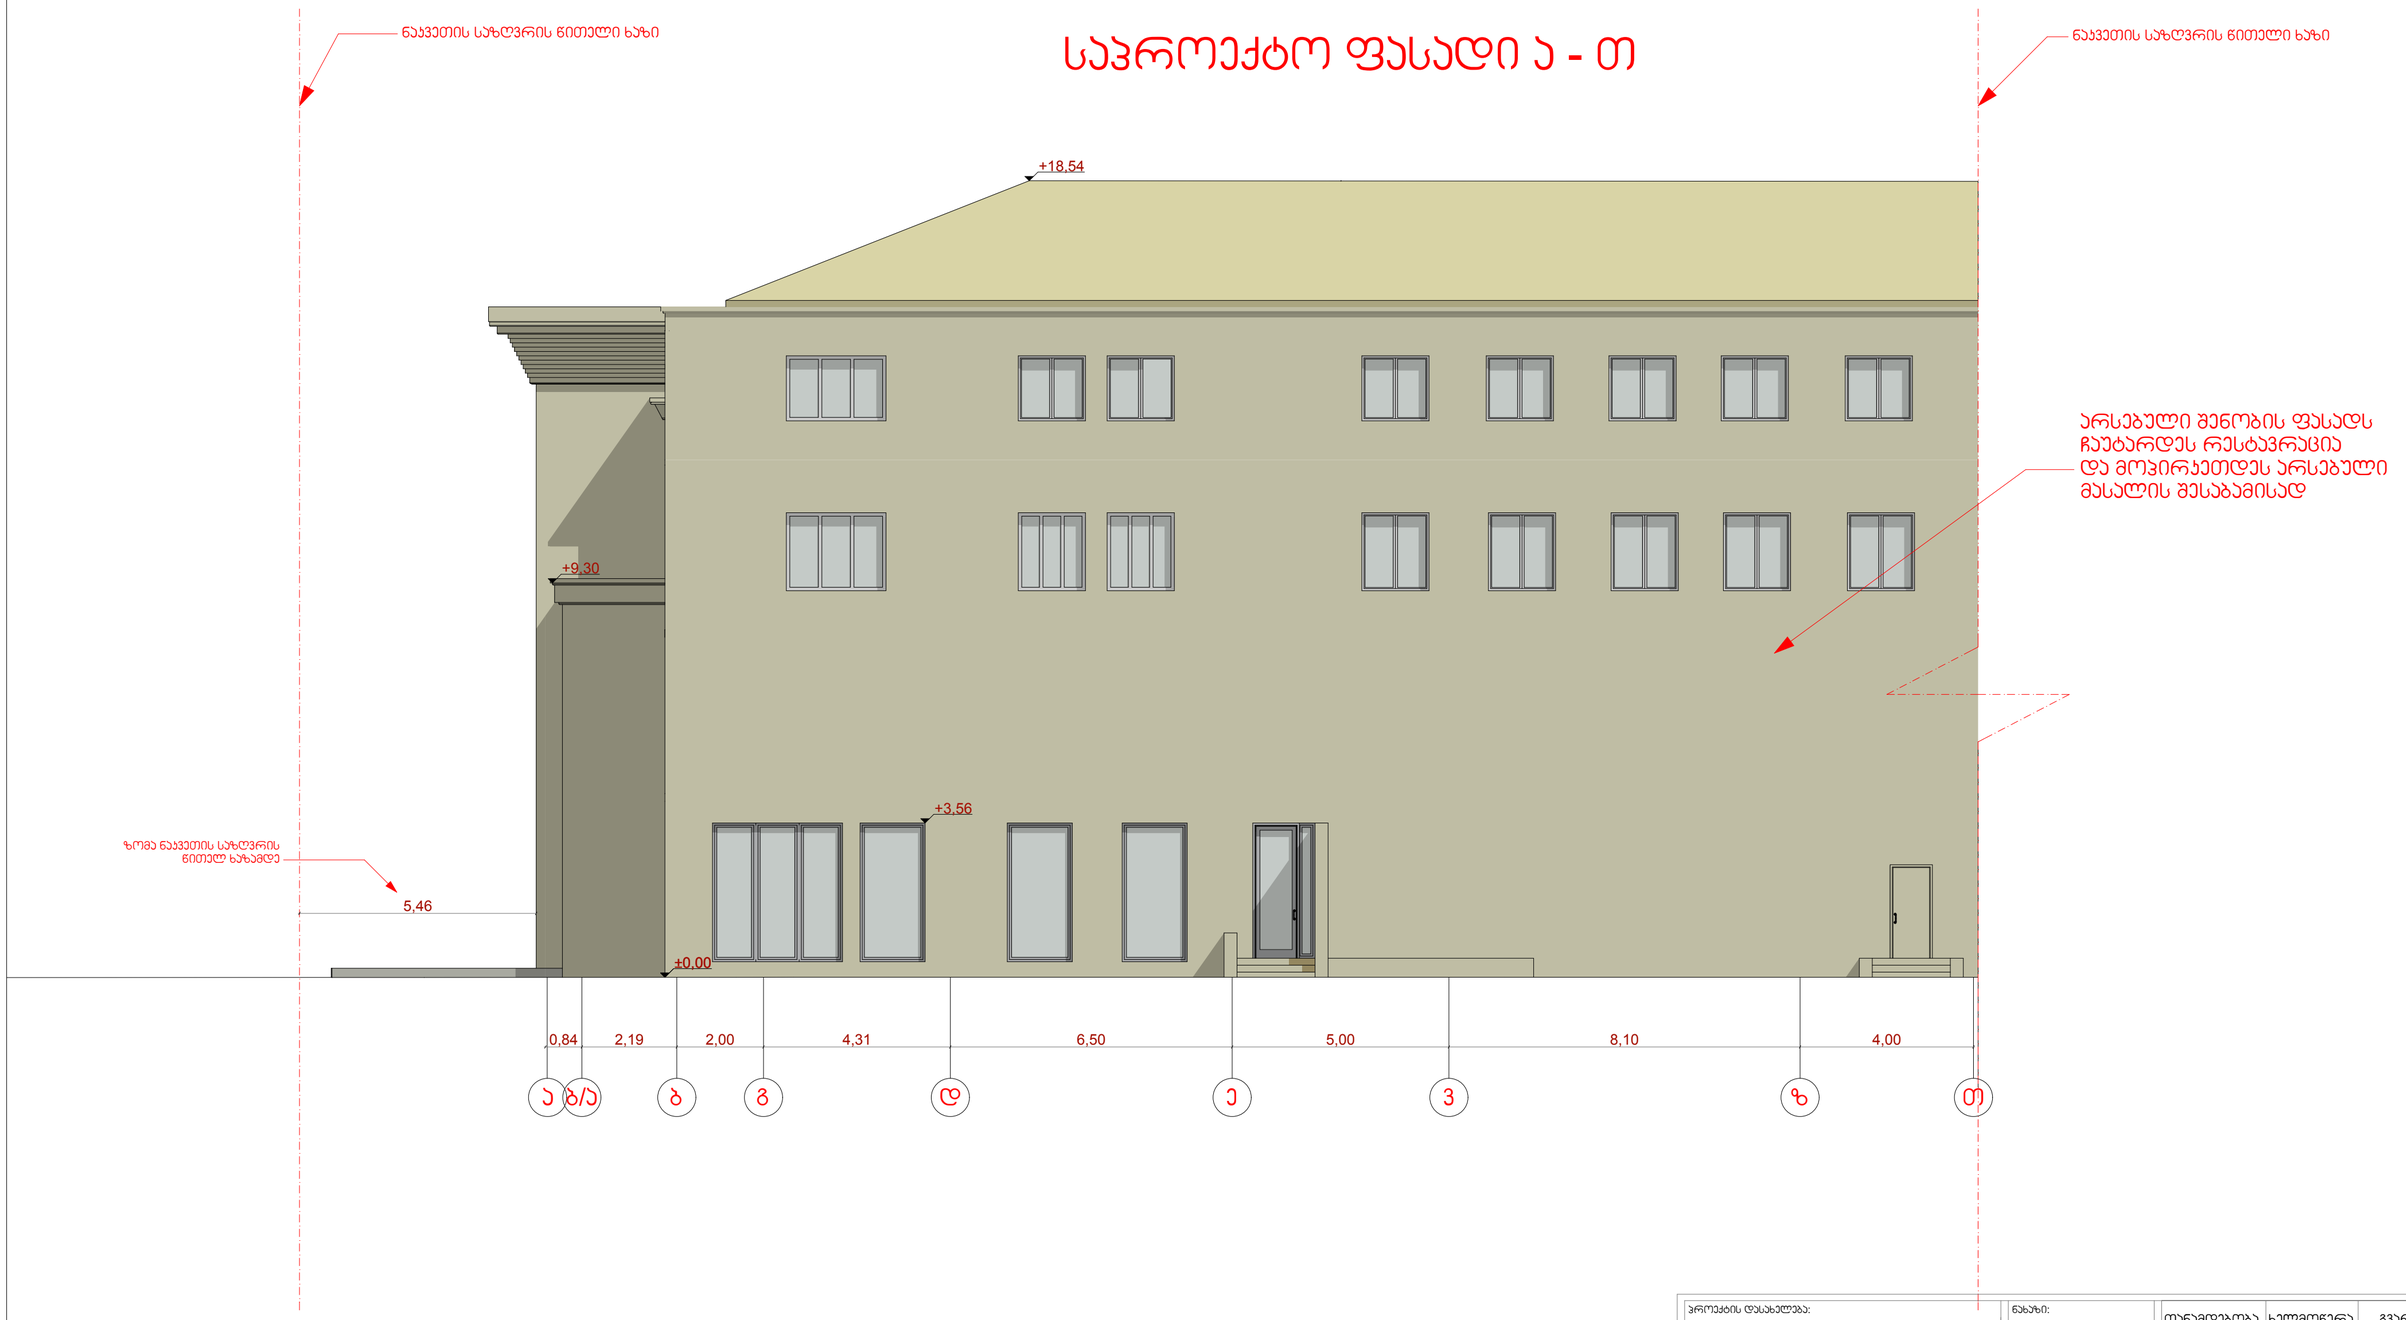

პროექტის დასახელება: საპაჭრო ცენტრი		ნახაზი: საპროექტო ფასადი ა - თ	
დამპვეთი: შ.პ.ს. "პოლოსი - XXI"		მასშტაბი: 1:100	
მისამართი: ქალაქი თბილისი, გამზირი ილია ჭავჭავაძე, №60		შენიშვნა:	
ზონა: 01	სექტორი: 14	ჯგარედანი: 11	ნაპვეთი: 003/025

თანამდებობა	ხელმოწერა	გვარი
მთ.არქიტექტორი		ს. პაბარაია
მპსრულა		მ. ზუმბაძე
მპმოწმა		ს. პაბარაია

სამშენებლო - საპროექტო პირმპანია "ვაკო"
აბპაროლუპარის ქ. №166/1
ტელ: 2 38 10 90
მობ: 571 42 00 11
www.vako.ge

სამგანზომილებიანი ხედი



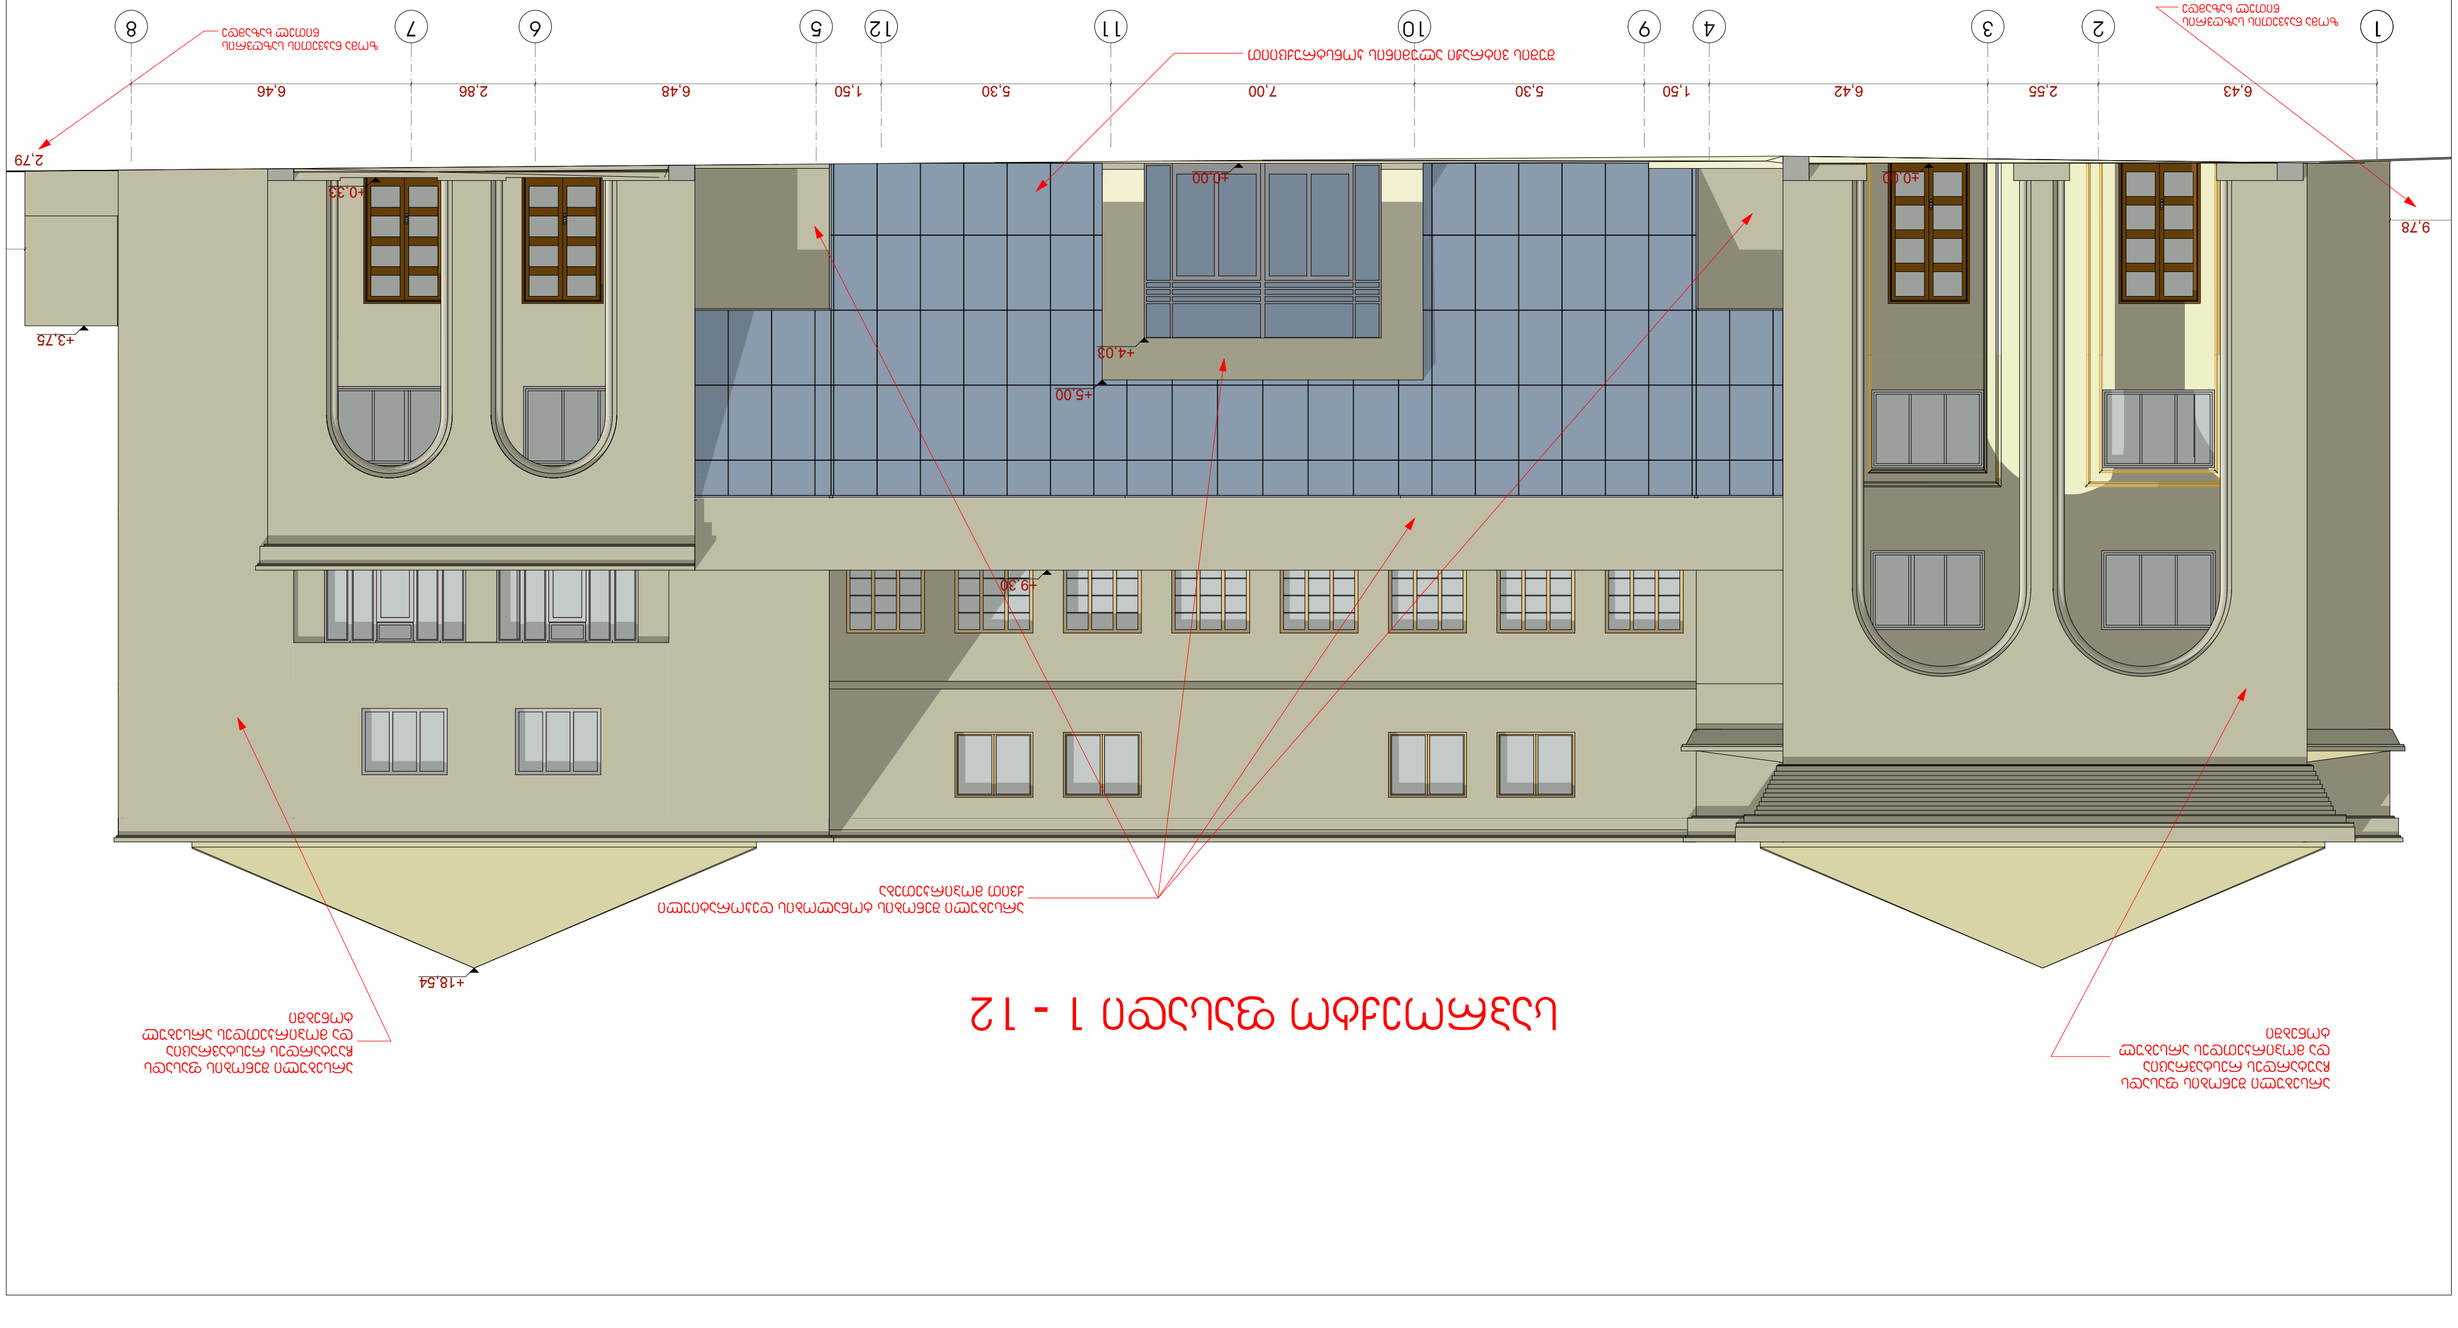

ნახაზის ნომერი ნახაზზე ფასადების ხედები

ნახაზის დასახელება ნახაზზე ფასადების ხედები

ნახაზის ნომერი ნახაზზე ფასადების ხედები

ნახაზის დასახელება ნახაზზე ფასადების ხედები