
გენ-გეგმა
მ 1:500

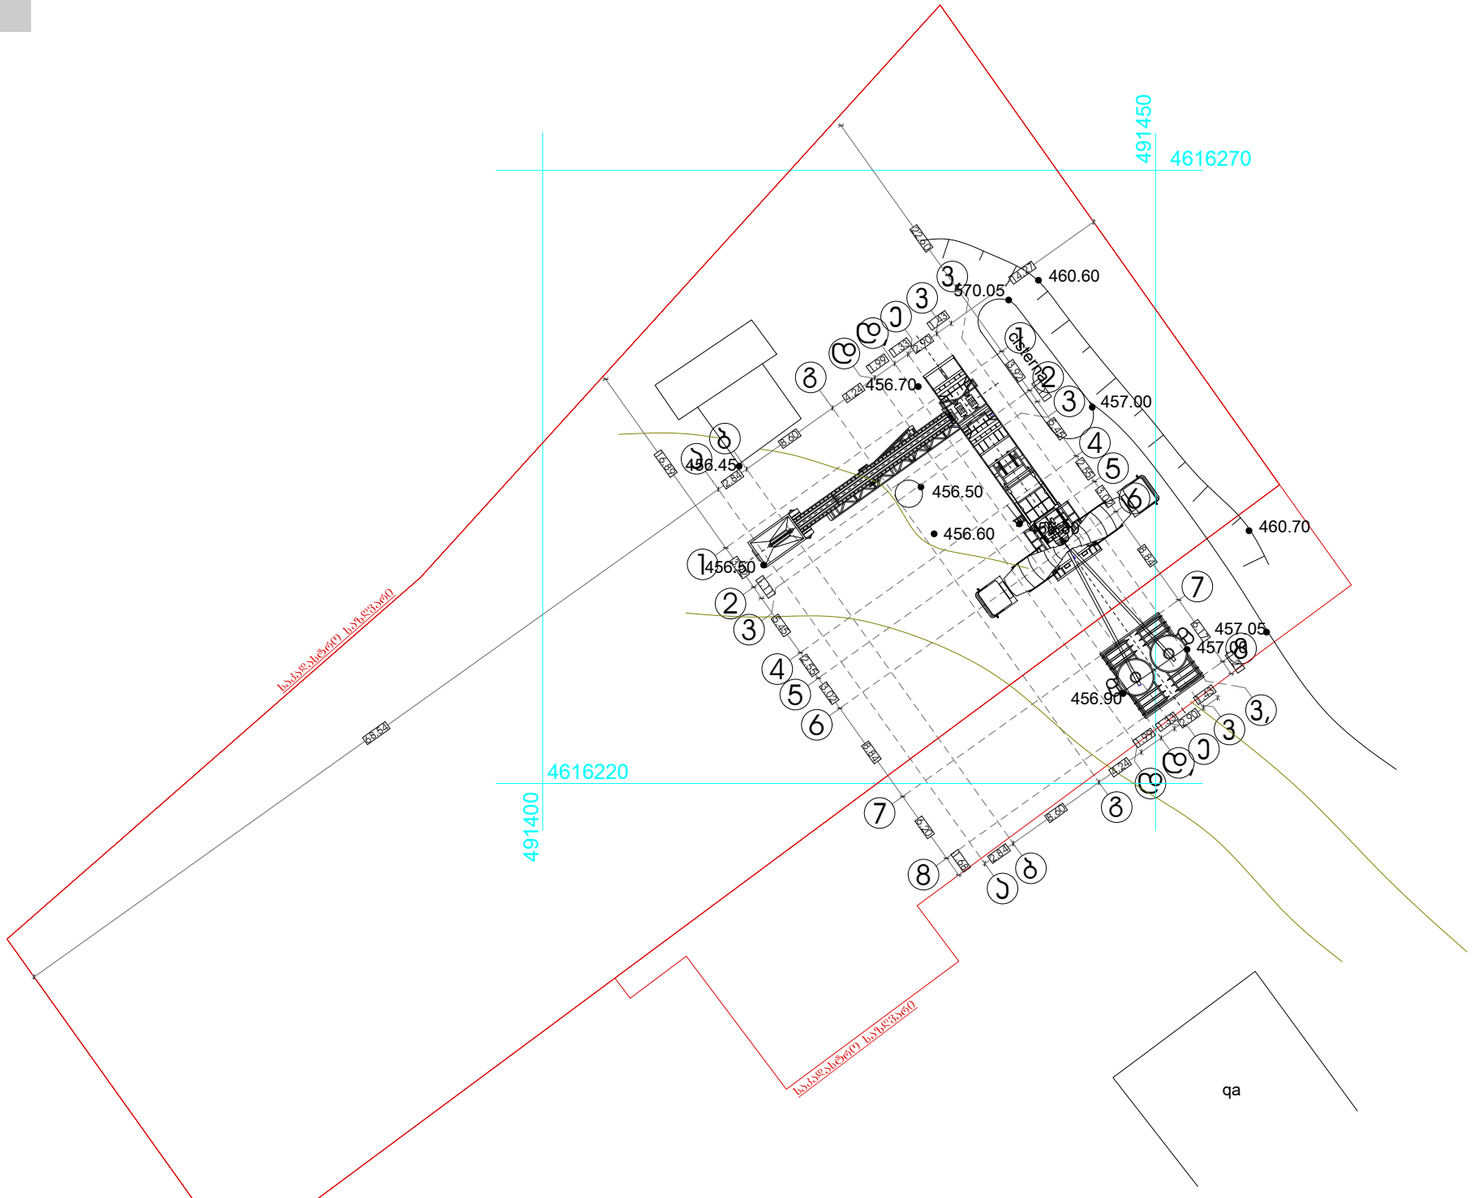

ინდივიდუალური საცხოვრებელი სახლი		არქიტექტორი	თ. ხუნჯუა
გენ-გეგმა		შეასრულა	თ. ხუნჯუა
მისამართი	ქ.თბილისი, ხეხილსანერგე მეურნეობა ს.კ. 81.21.05.680	დირექტორი	ვ. ლომიძე
მასშტაბი 1:500	თარიღი 2014	დაინტერესებული პირი	შპს "ჯაიდელბერგბეტონ ჯორჯია"

შპს "ვირაჟიდე"