ფასადი 1-8 ღერძებში
მ 1:100

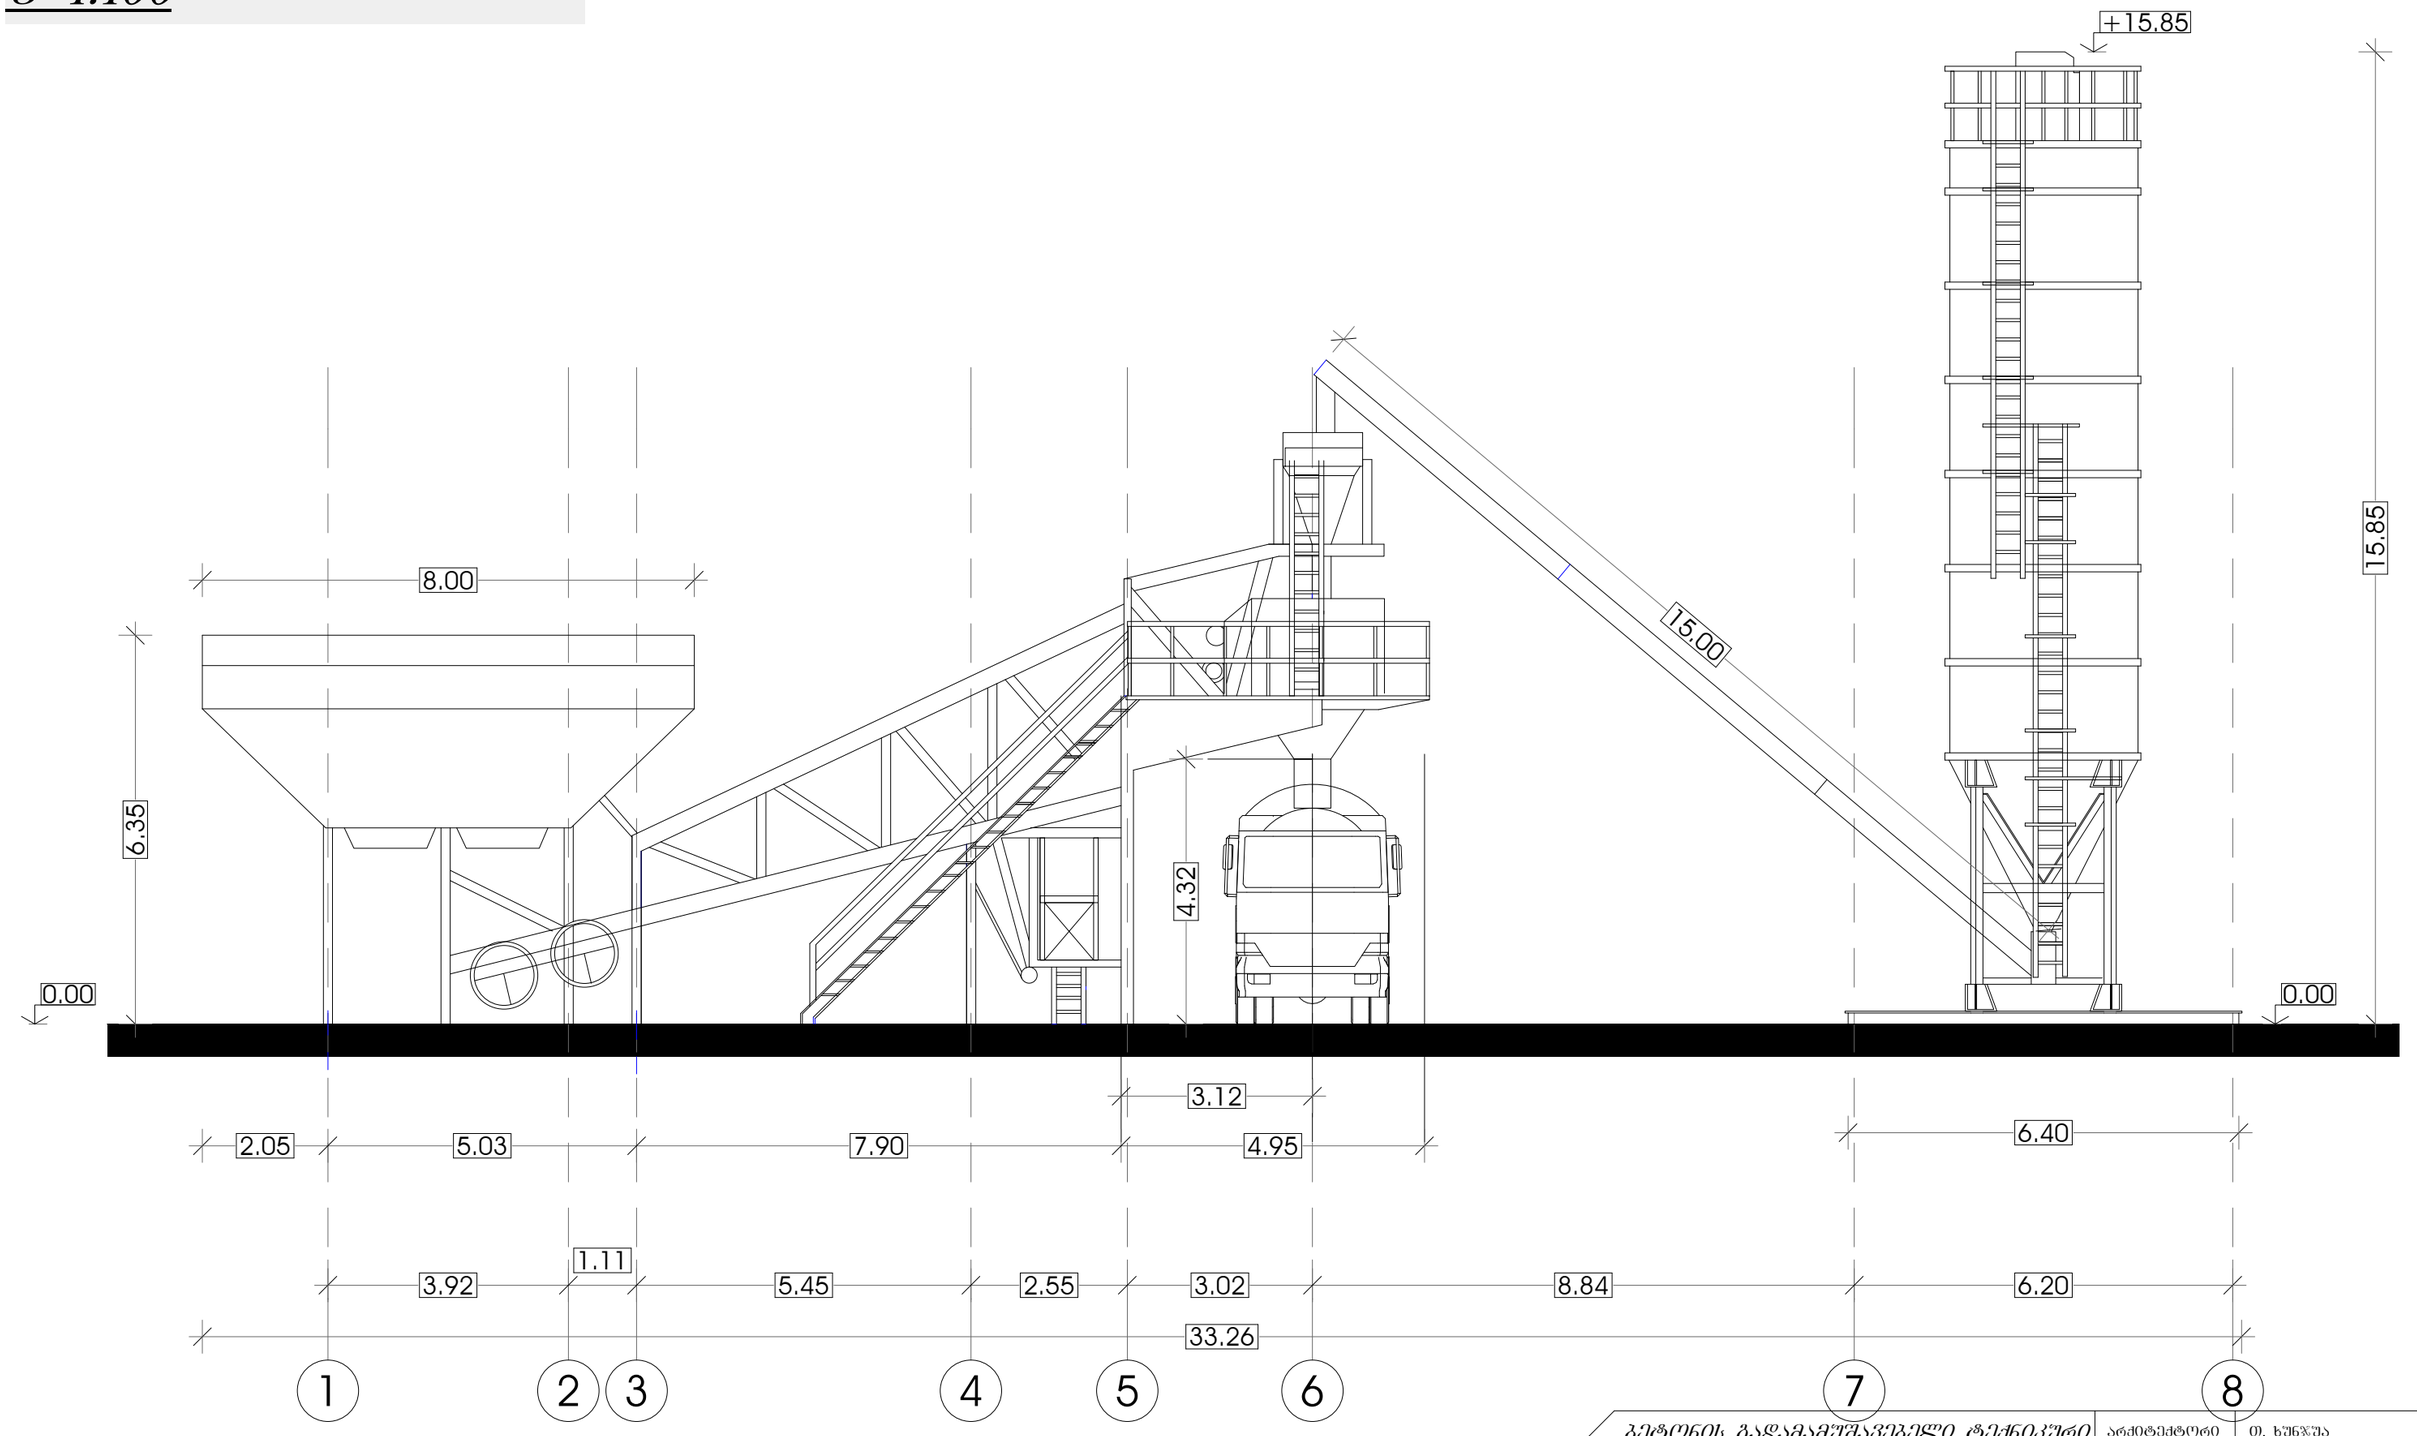

ბეტონის გადამამუშავებელი ტექნიკური ნაგებობა (პომპა)		არქიტექტორი	თ. ხუნჯუა
ფასადი 1-8 ღერძებში		შესრულა	თ. ხუნჯუა
		დირექტორი	ვ. ლომიძე
მისამართი	ქ.თბილისი, ქ. თვალჭრელიძე №6 (ნაკვეთი 2/19)	დაინტერესებული პირი	შპს "აიდელბერგბეტონ ჯორჯია"
მასშტაბი 1:100	თარიღი 2014	შპს "ვირამიდა"	

ფასადი 8-1 ღერძებში
მ 1:100

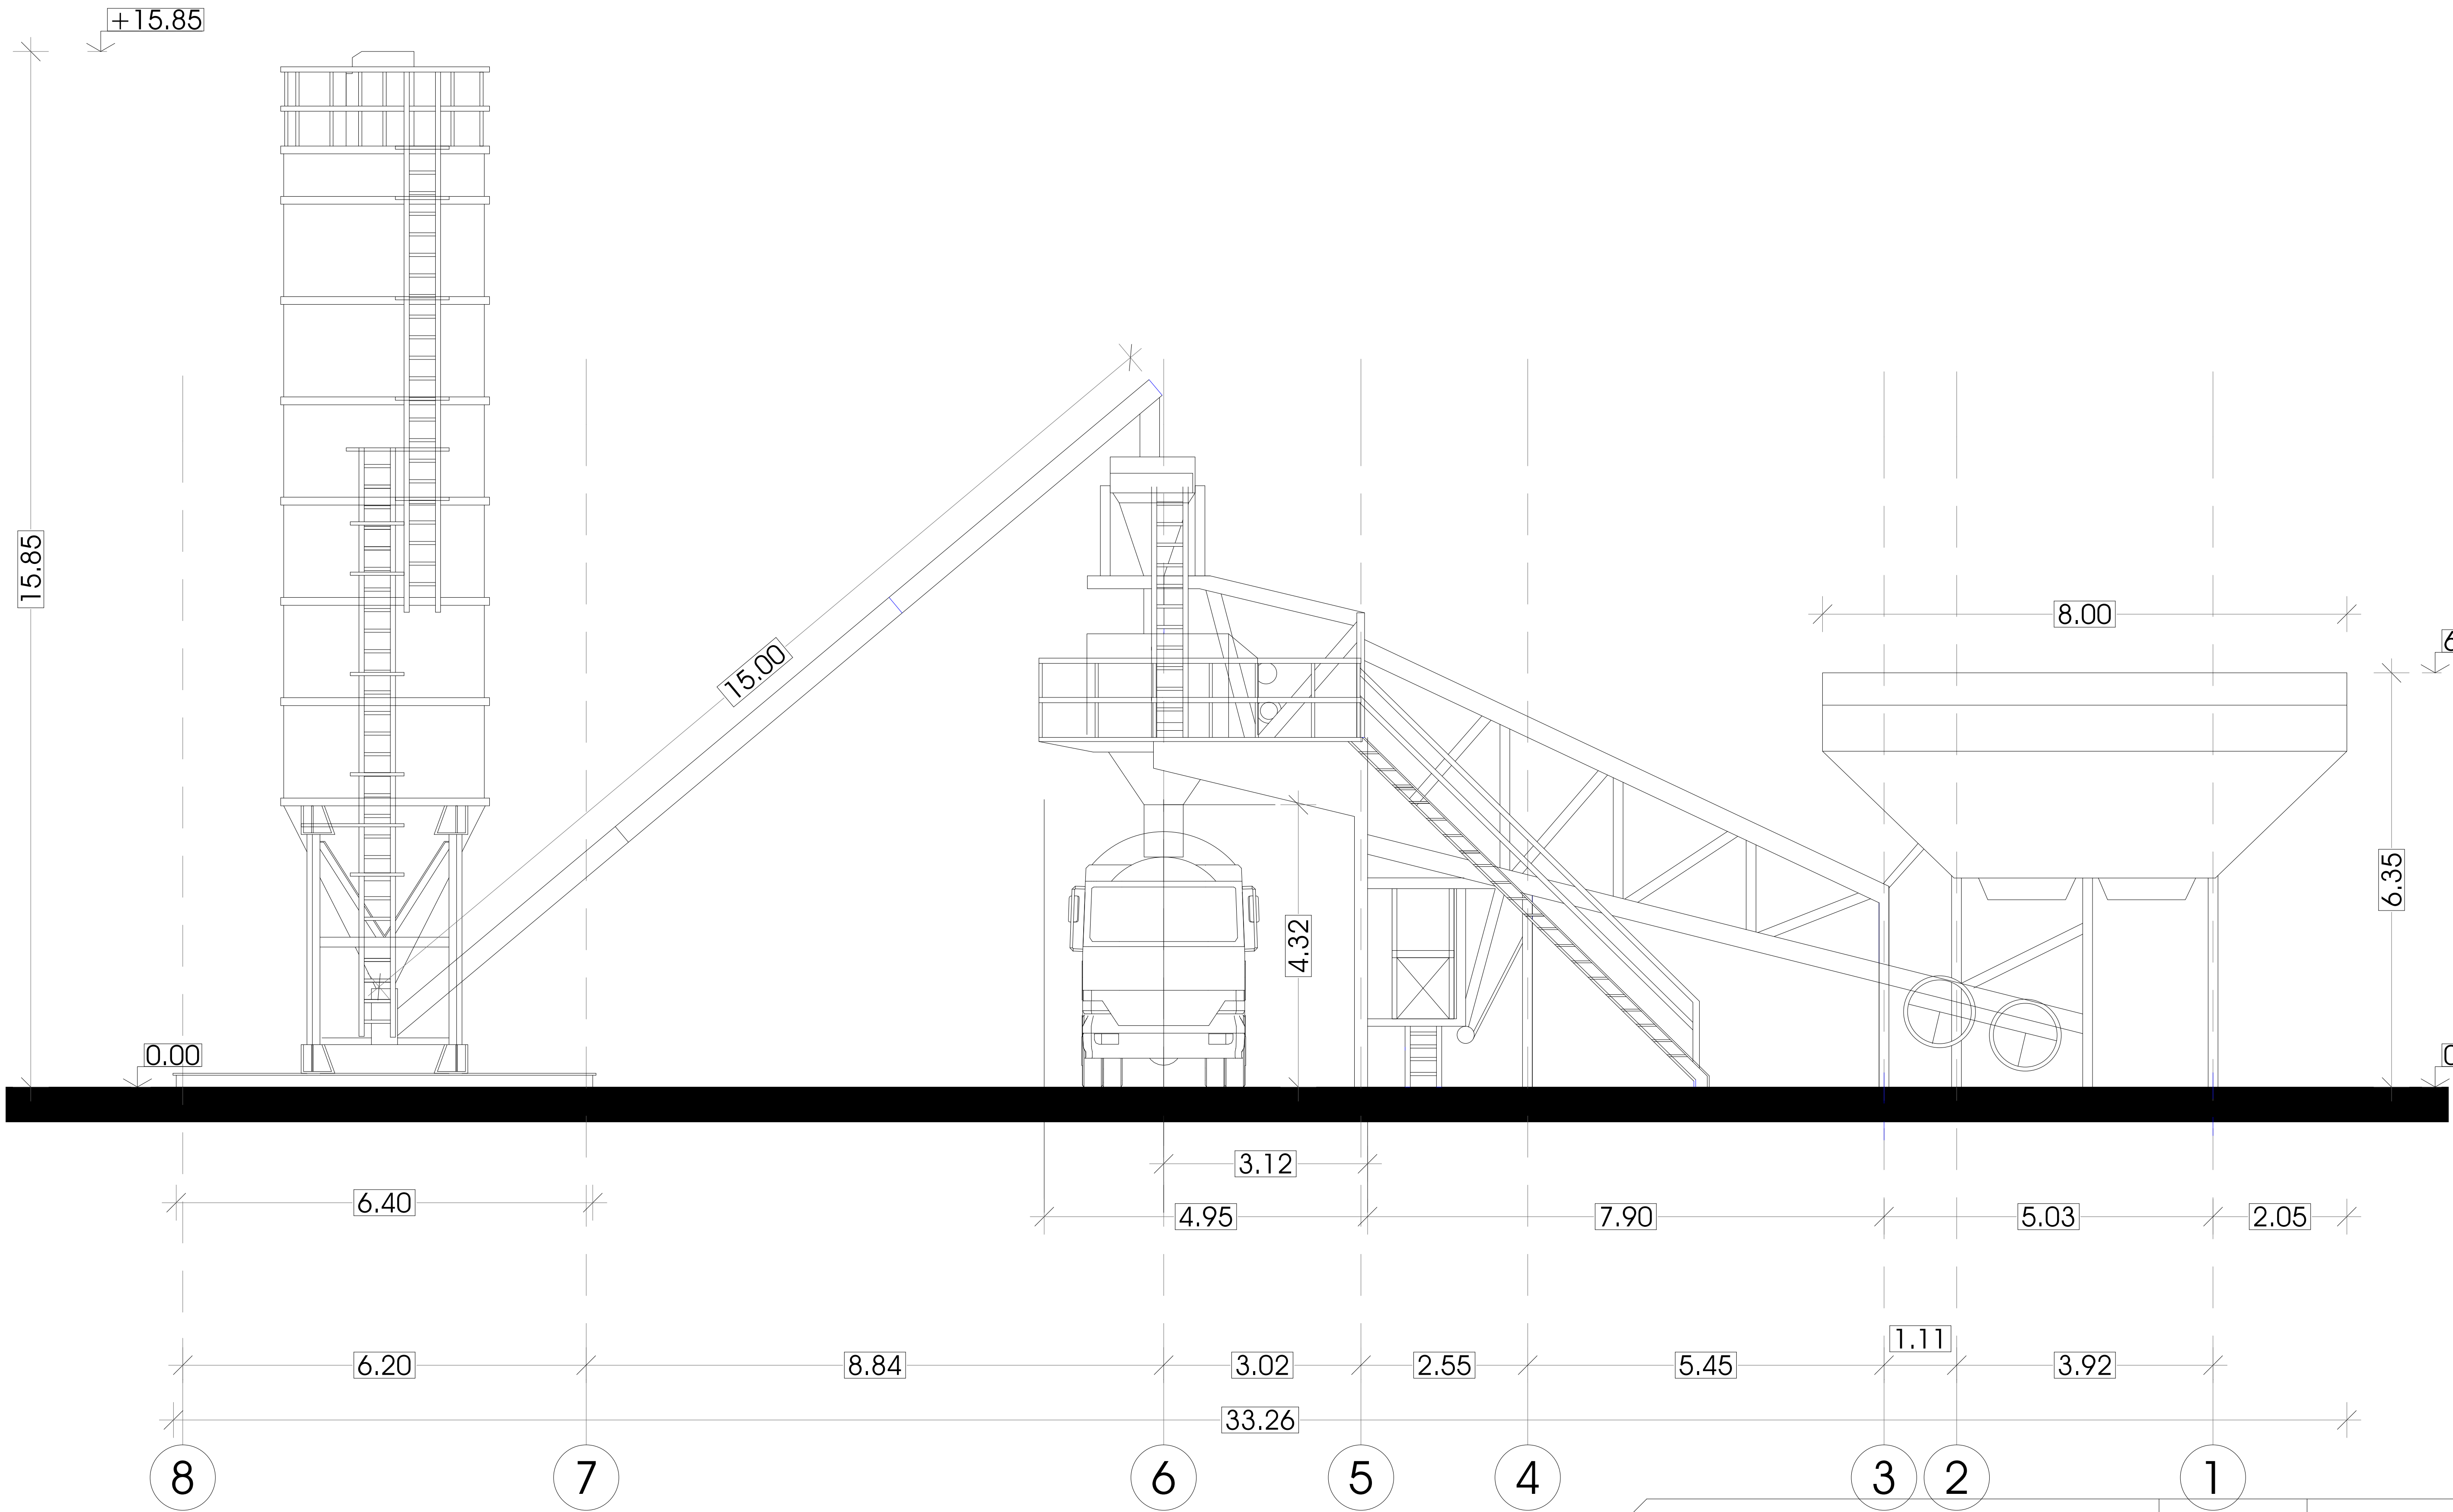

ბეტონის გადამამუშავებელი ტექნიკური ნაგებობა (კომპა)			არქიტექტორი	თ. ხუნჯუა
			შეასრულა	თ. ხუნჯუა
ფასადი 8-1 ღერძებში		შპს "პირამიდა"	დირექტორი	ვ. ლომიძე
მისამართი	ქ.თბილისი, ქ. თვალჭრელიძე №6 (ნაკვეთი 2/19)		დაინტერესებული პირი	შ.პ.ს "ჰაიდელბერგბეტონ ჯორჯია"
მასშტაბი 1:100	თარიღი 2014			

ფასადი ა-ვ ღერძებში
მ 1:100

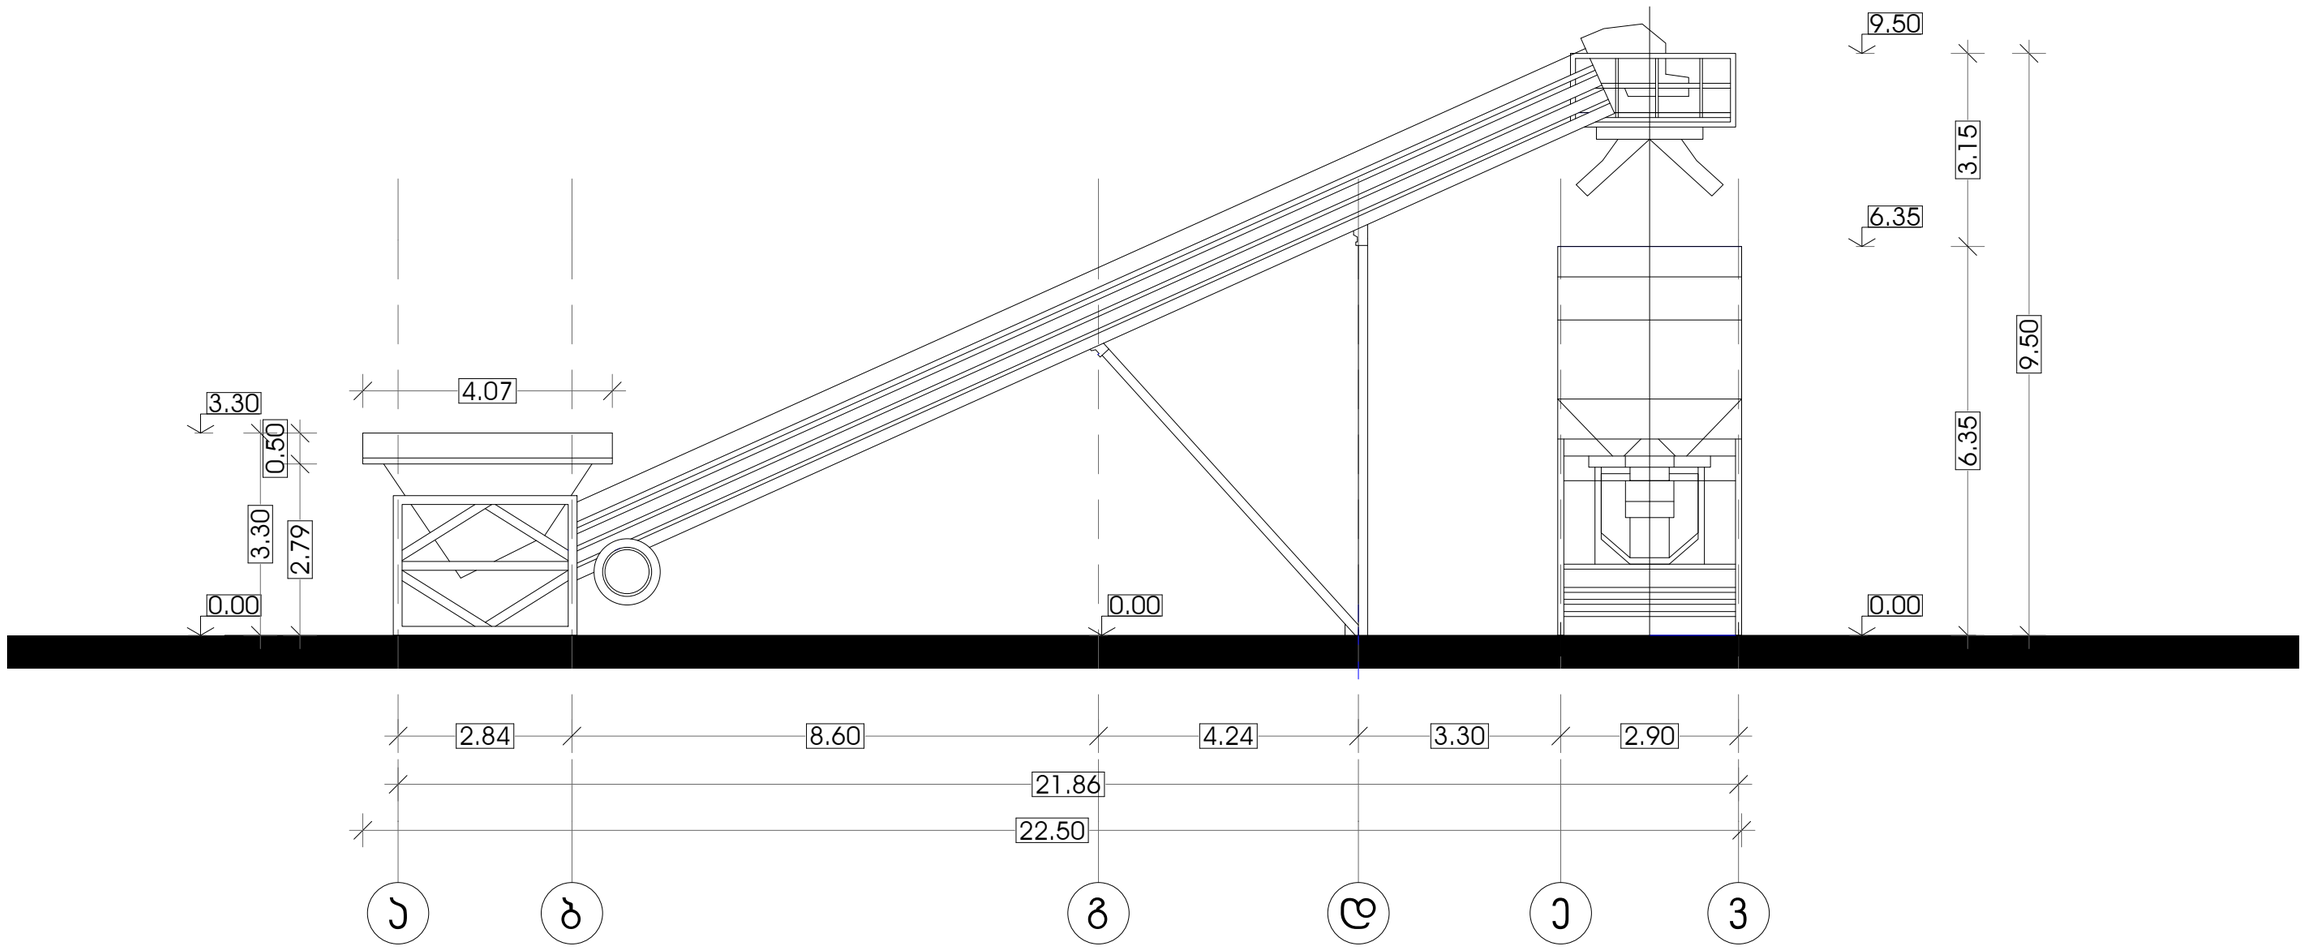

გეტრონის გადამამუშავებელი ტექნიკური ნაგებობა (კომპა)		არქიტექტორი	თ. ხუნჯუა
ფასადი ა-ვ ღერძებში		შეასრულა	თ. ხუნჯუა
		დირექტორი	ვ. ლომმიძე
მისამართი	ქ.თბილისი, ქ. თჯალჯრელიძე №6 (ნაკვეთი 2/19)	დაინტერესებული პირი	შ.პ.ს "პაიდელბერგცემენტ ჯორჯია"
მასშტაბი 1:100	თარიღი 2014	შპს "ვირკამიდა"	

ფასადი 3-ა ღერძებში
მ 1:100

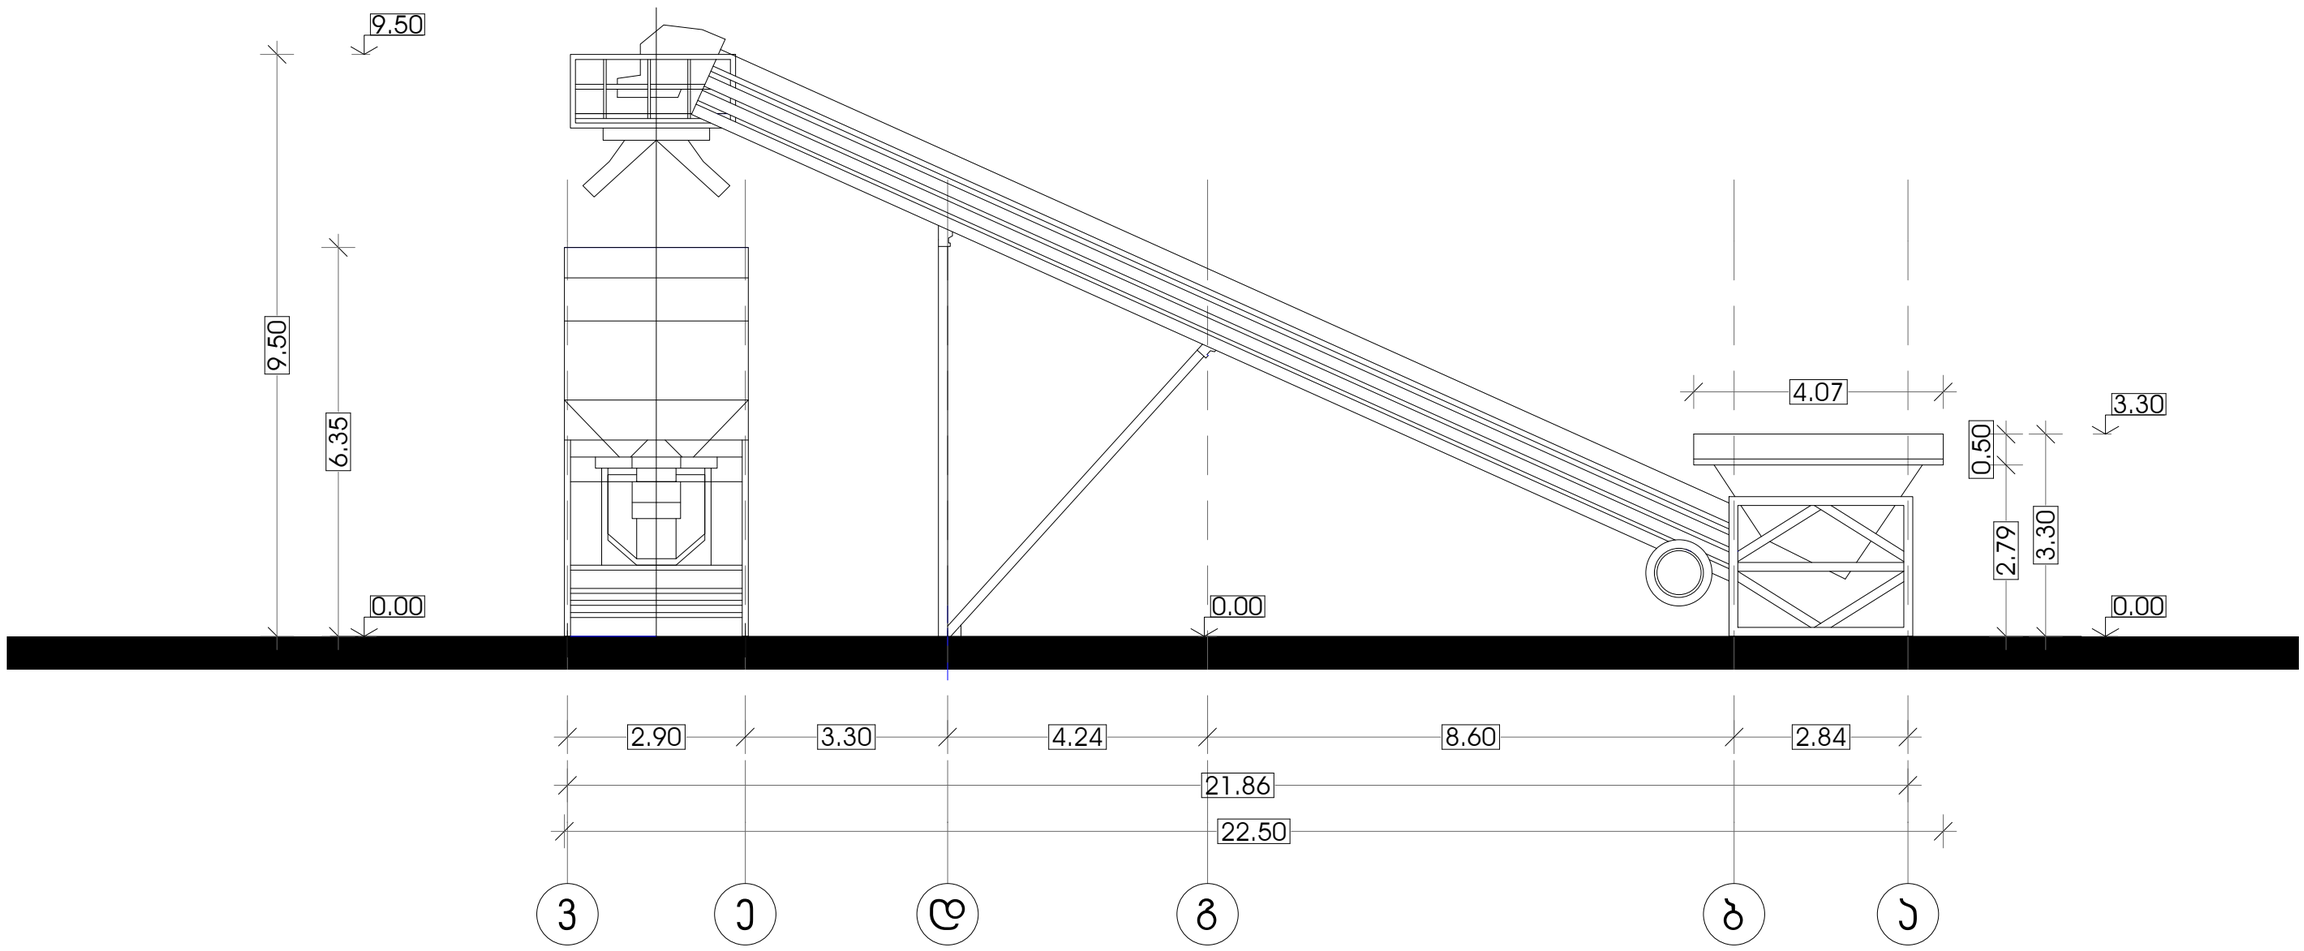

ბეტონის გადამამუშავებელი ტექნიკური ნაგებობა (პომპა)		არქიტექტორი	თ. ხუნჯუა
ფასადი 3-ა ღერძებში		შემსრულა	თ. ხუნჯუა
		დირექტორი	ვ. ლომიძე
მისამართი	ქ.თბილისი, ქ. თვალჭრელიძე №6 (ნაკვეთი 2/19)	დაინტერესებული პირი	შპს "ჯაიდელბერგბეტონ ჯორჯია"
მასშტაბი 1:100	თარიღი 2014	შპს "ვირაჟმილდ"	