ფასადი 1-8 ღერძებში
მ 1:100

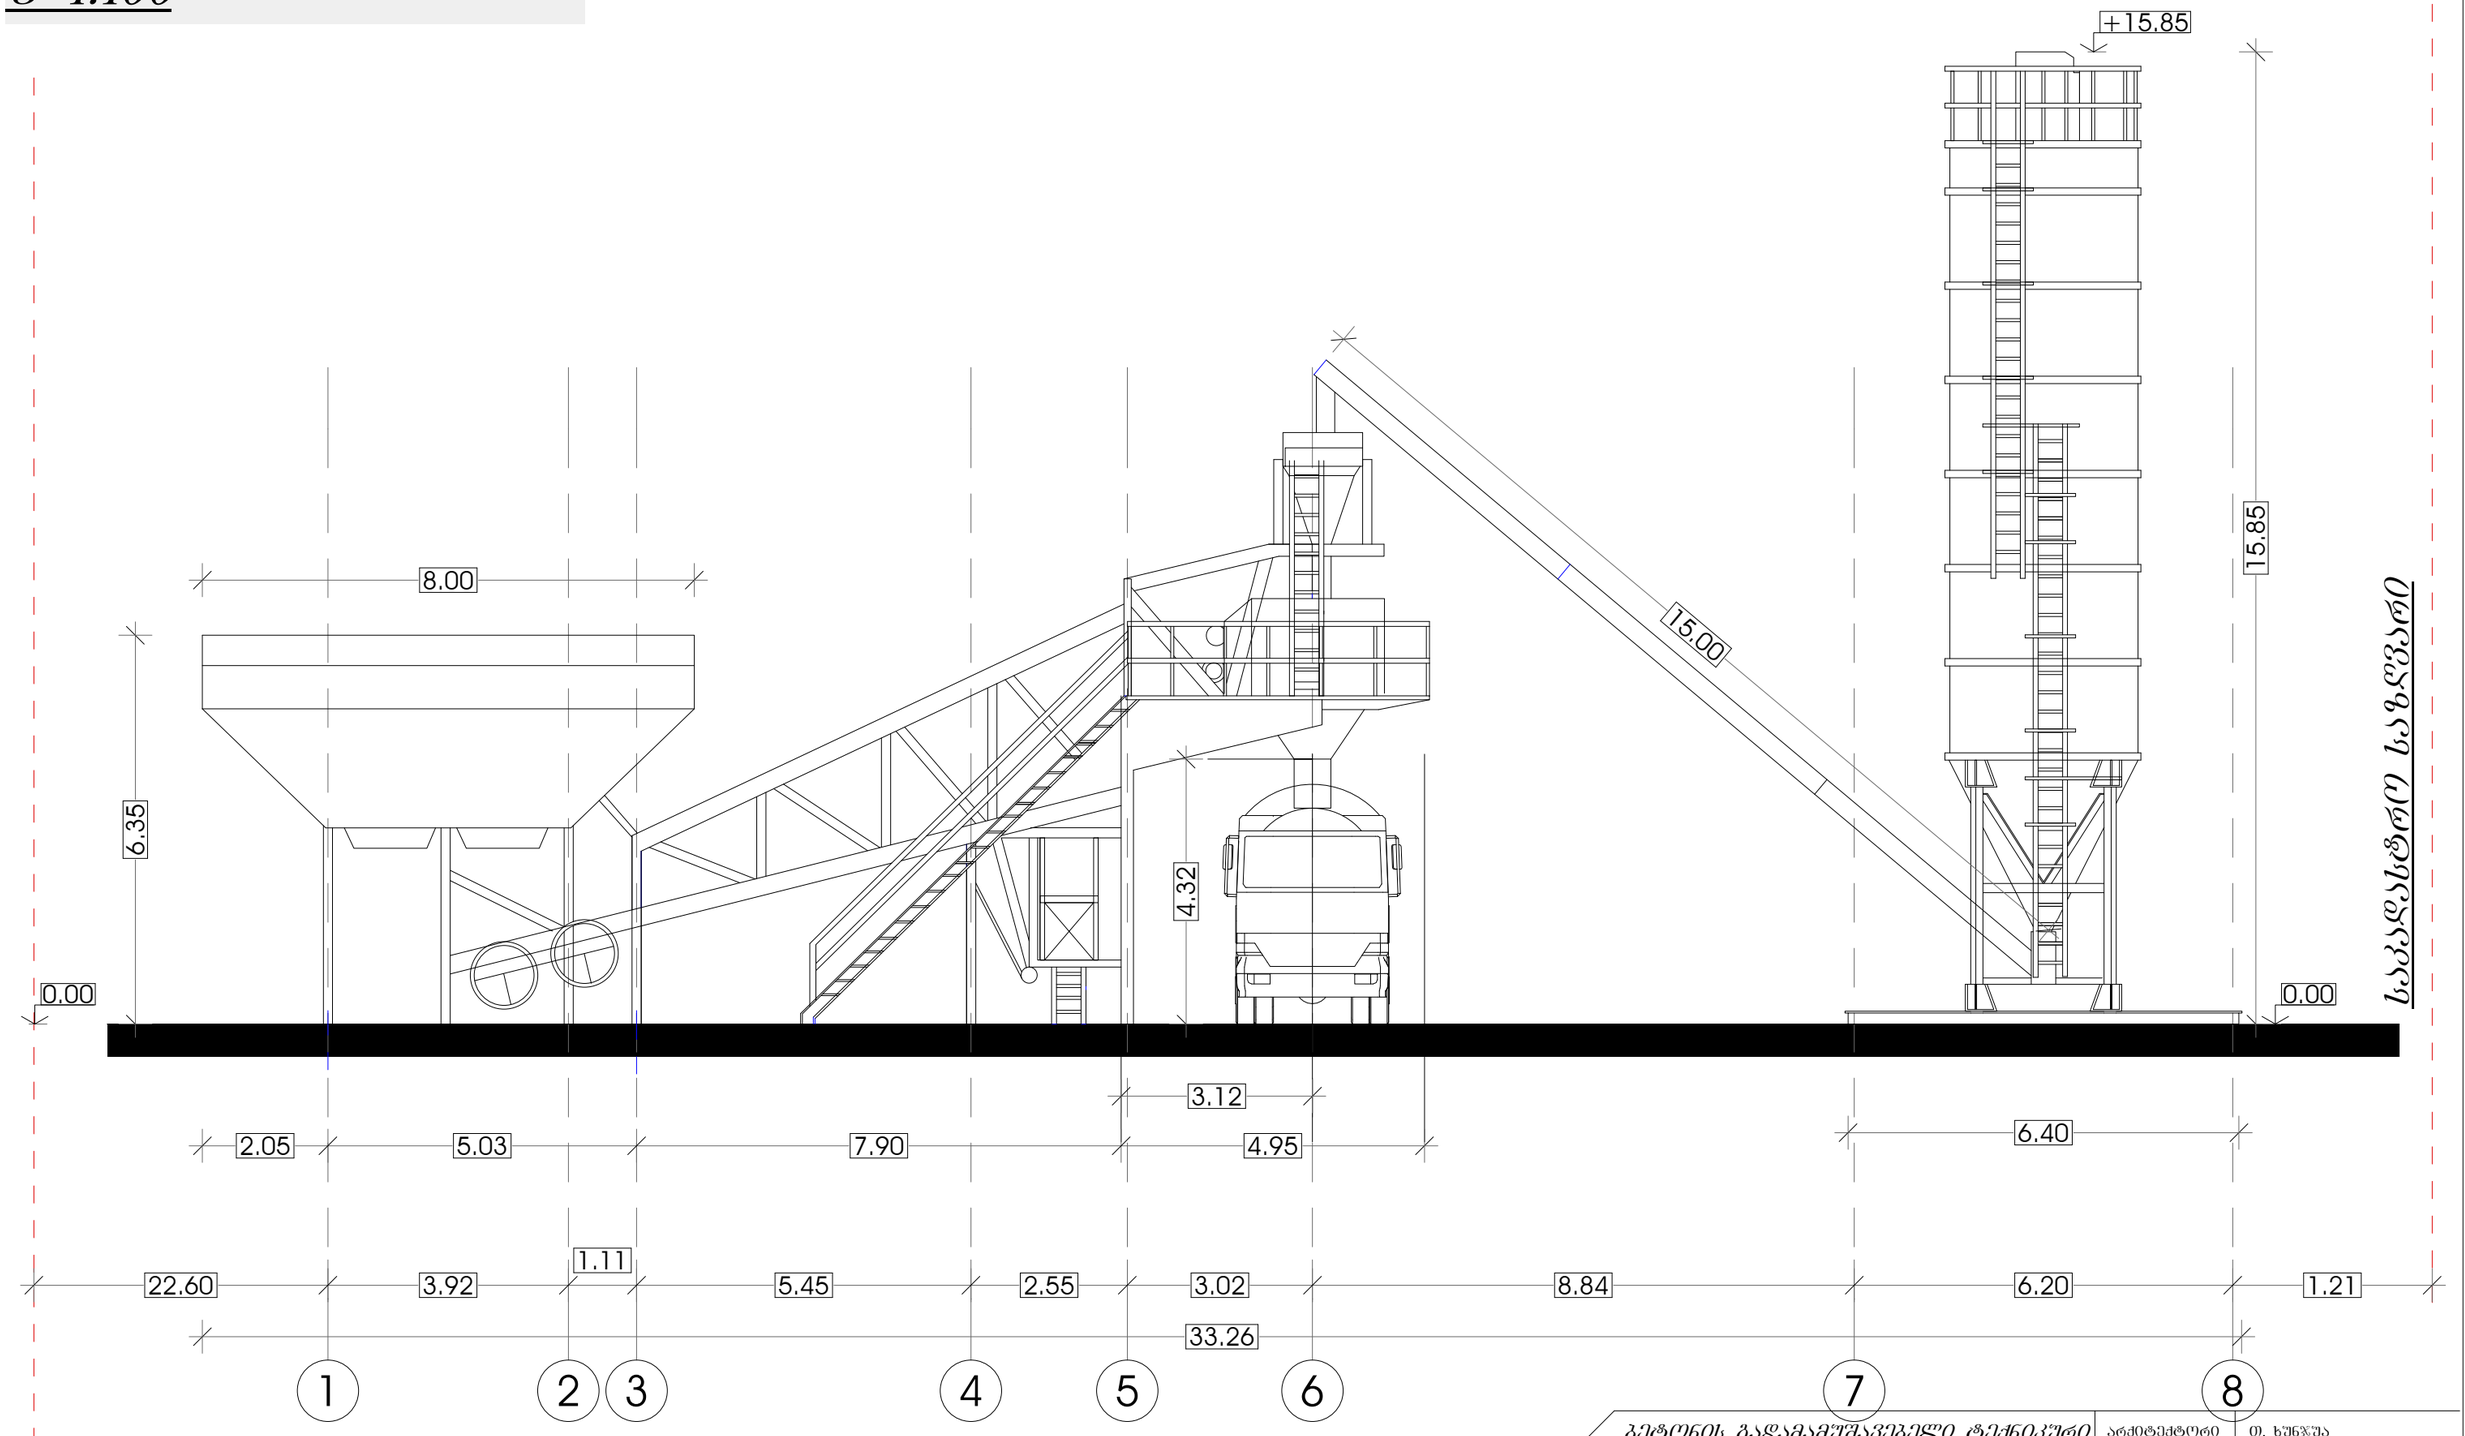

ბეტონის გადამამუშავებელი ტექნიკური ნაგებობა (პომპა)

ფასადი 1-8 ღერძებში

მისამართი	ქ.თბილისი, ქ. თვალჭრელიძე №6 (ნაკვეთი 2/19)
მასშტაბი 1:100	თარიღი 2014

შპს "ვირამიდა"

არქიტექტორი	თ. ხუნჯუა
შესრულა	თ. ხუნჯუა
დირექტორი	ვ. ლომიძე
დაინტერესებული პირი	შპს "აიდელბერგბეტონ ჯორჯია"

ფასადი 8-1 ღერძებში
მ 1:100

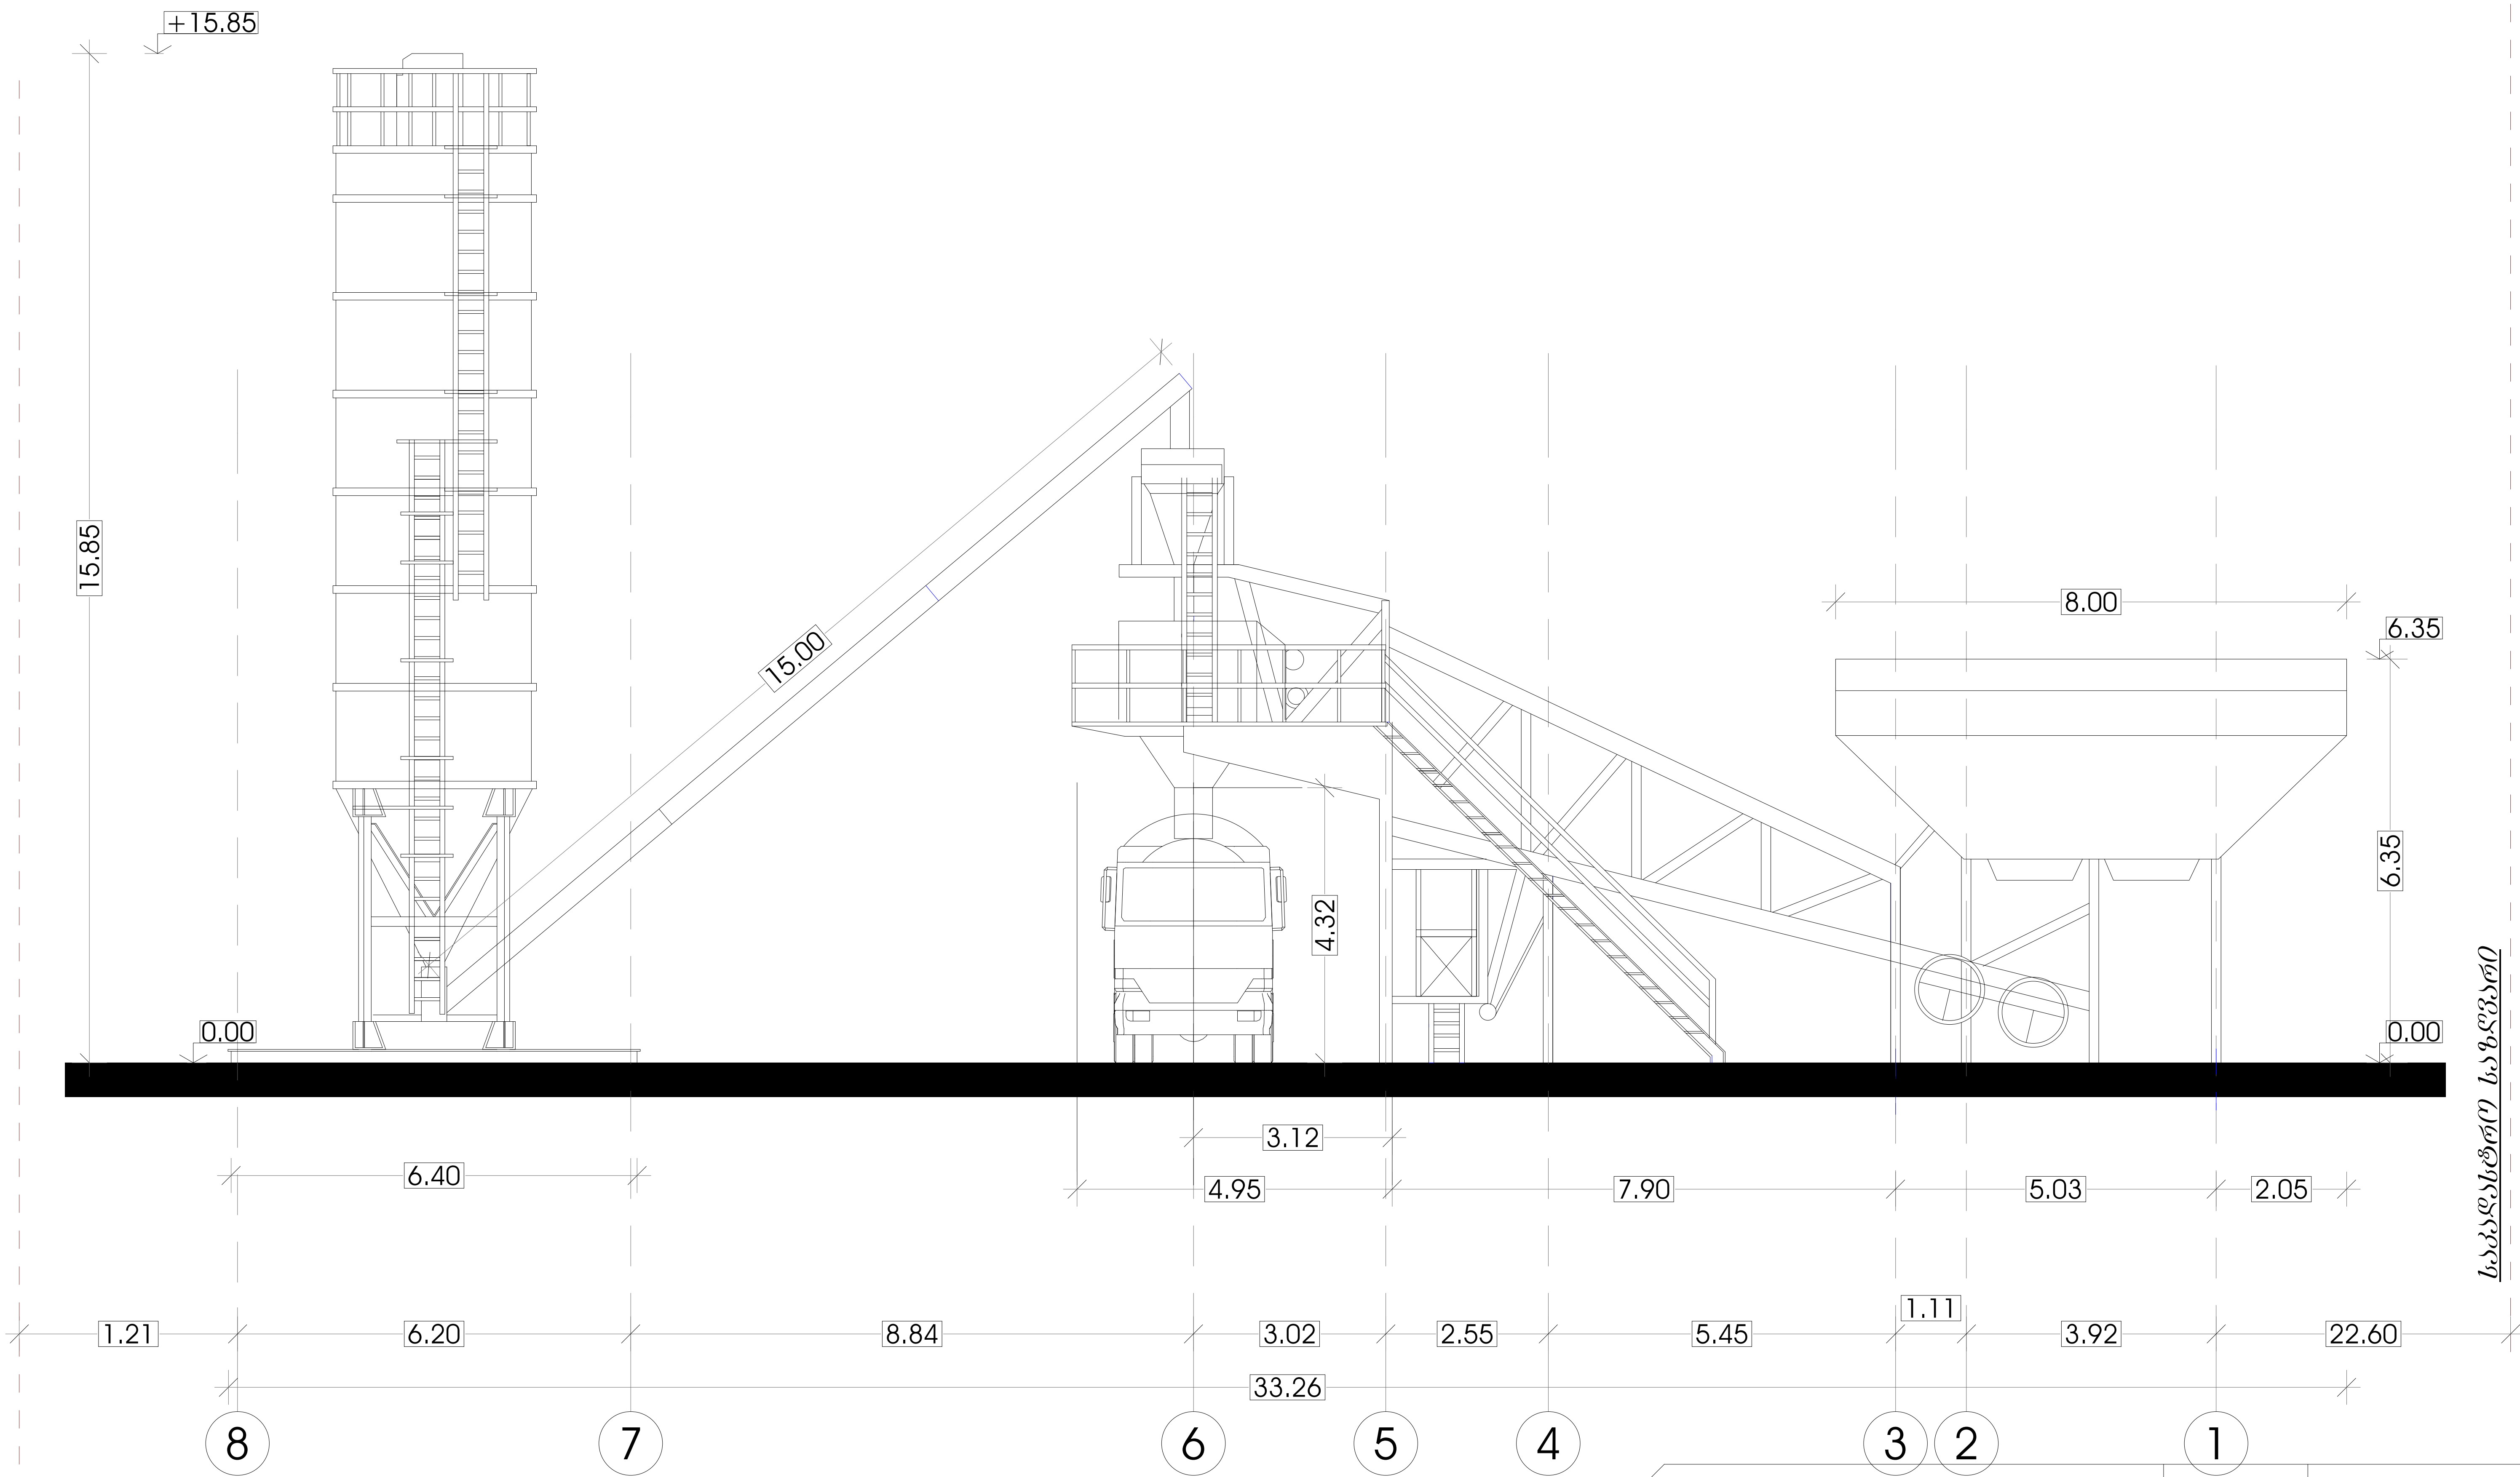

ბეტონის გადამამუშავებელი ტექნიკური ნაგებობა (კომპა)		არქიტექტორი	თ. ხუნჯუა
ფასადი 8-1 ღერძებში		შეასრულა	თ. ხუნჯუა
მისამართი	ქ.თბილისი, ქ. თვალჭრელიძე №6 (ნაკვეთი 2/19)	დირექტორი	ვ. ლომიძე
მასშტაბი 1:100	თარიღი 2014	დაინტერესებული პირი	შ.პ.ს "ჰაიდელბერგბეტონ ჯორჯია"

შპს "პირამიდა"

ფასადი ა-ვ ღერძებში
მ 1:100

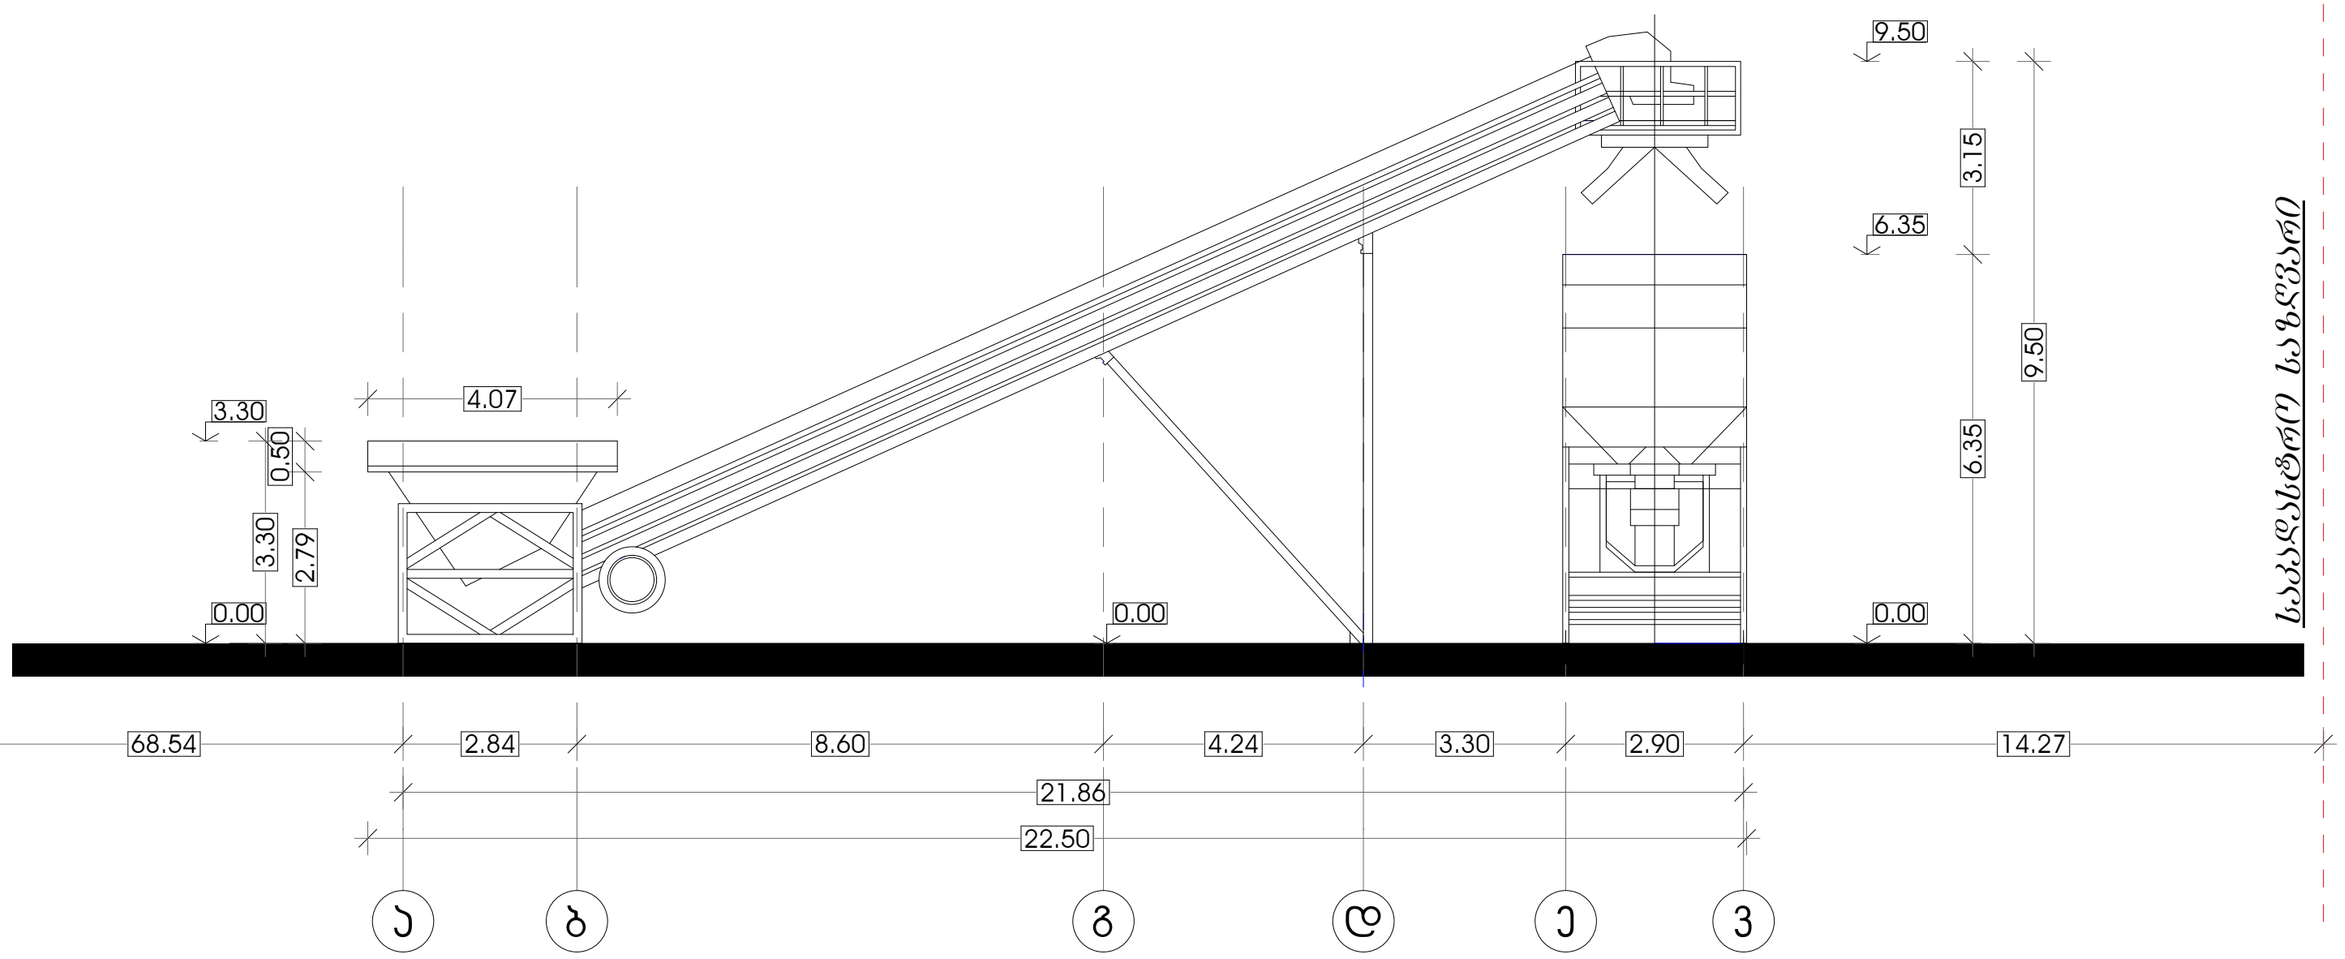

ბეტონის გადამამუშავებელი ტექნიკური ნაგებობა (კომპა)		არქიტექტორი	თ. ხუნჯუა
ფასადი ა-ვ ღერძებში		შეასრულა	თ. ხუნჯუა
		დირექტორი	ვ. ლომთიძე
მისამართი	ქ.თბილისი, ქ. თჯალჯრელიძე №6 (ნაკვეთი 2/19)	დაინტერესებული პირი	შპს "პაიდელბერგცემენტ ჯორჯია"
მასშტაბი 1:100	თარიღი 2014	შპს "ვირაჟი"	

ფასადი 3-ა ღერძებში
მ 1:100

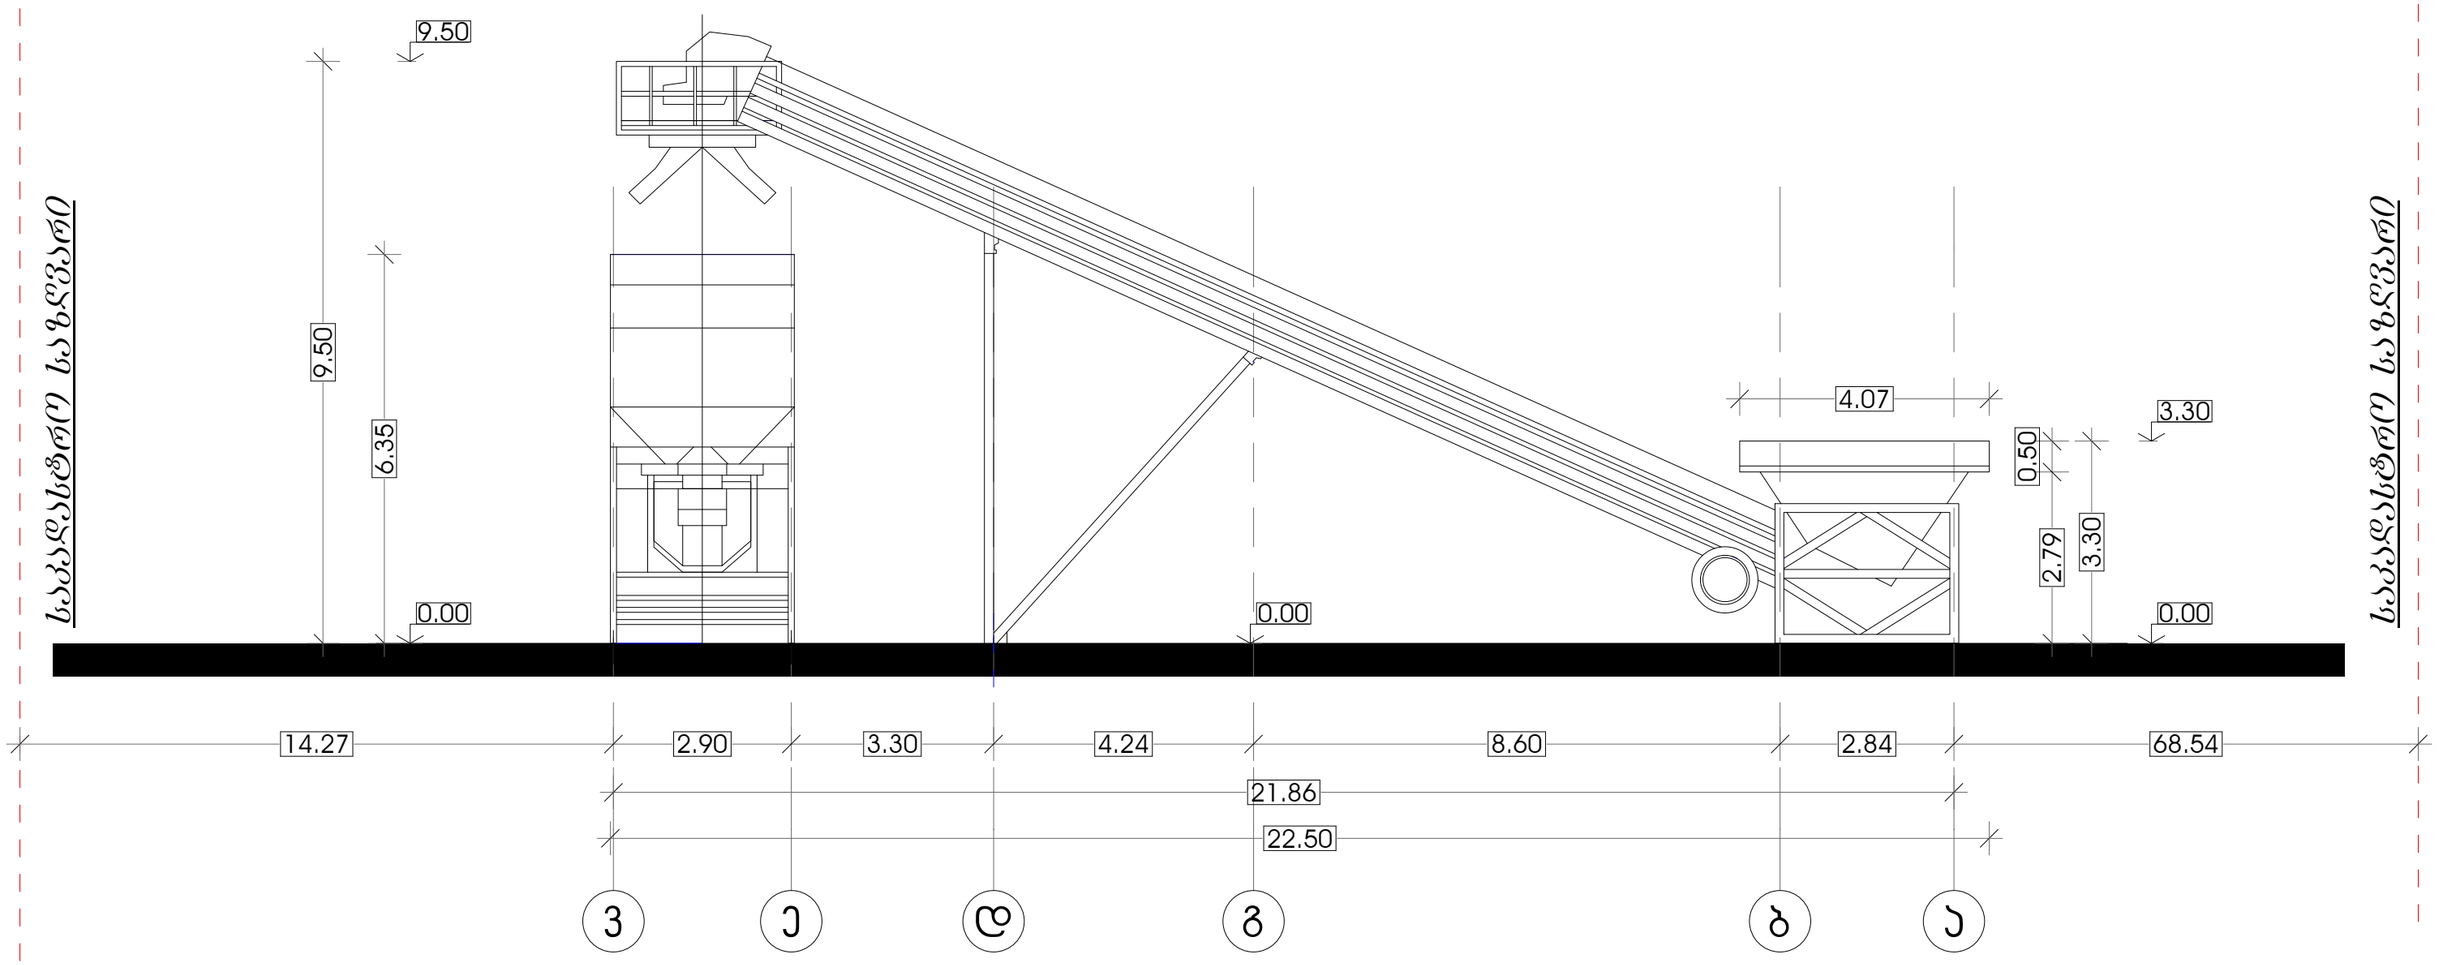

გეტრონის გადამამუშავებელი ტექნიკური ნაგებობა (პომპა)		არქიტექტორი	თ. ხუნჯუა
ფასადი 3-ა ღერძებში		შემსრულა	თ. ხუნჯუა
		დირექტორი	ვ. ლომთიძე
მისამართი	ქ.თბილისი, ქ. თვალჭრელიძე №6 (ნაკვეთი 2/19)	დაინტერესებული პირი	შპს "პაიდელბერგცემენტ ჯორჯია"
მასშტაბი 1:100	თარიღი 2014	შპს "ვირაჟი"	