მაქსიმალური სიმაღლის განმსაზღვრელი სქემა

h=46.07m

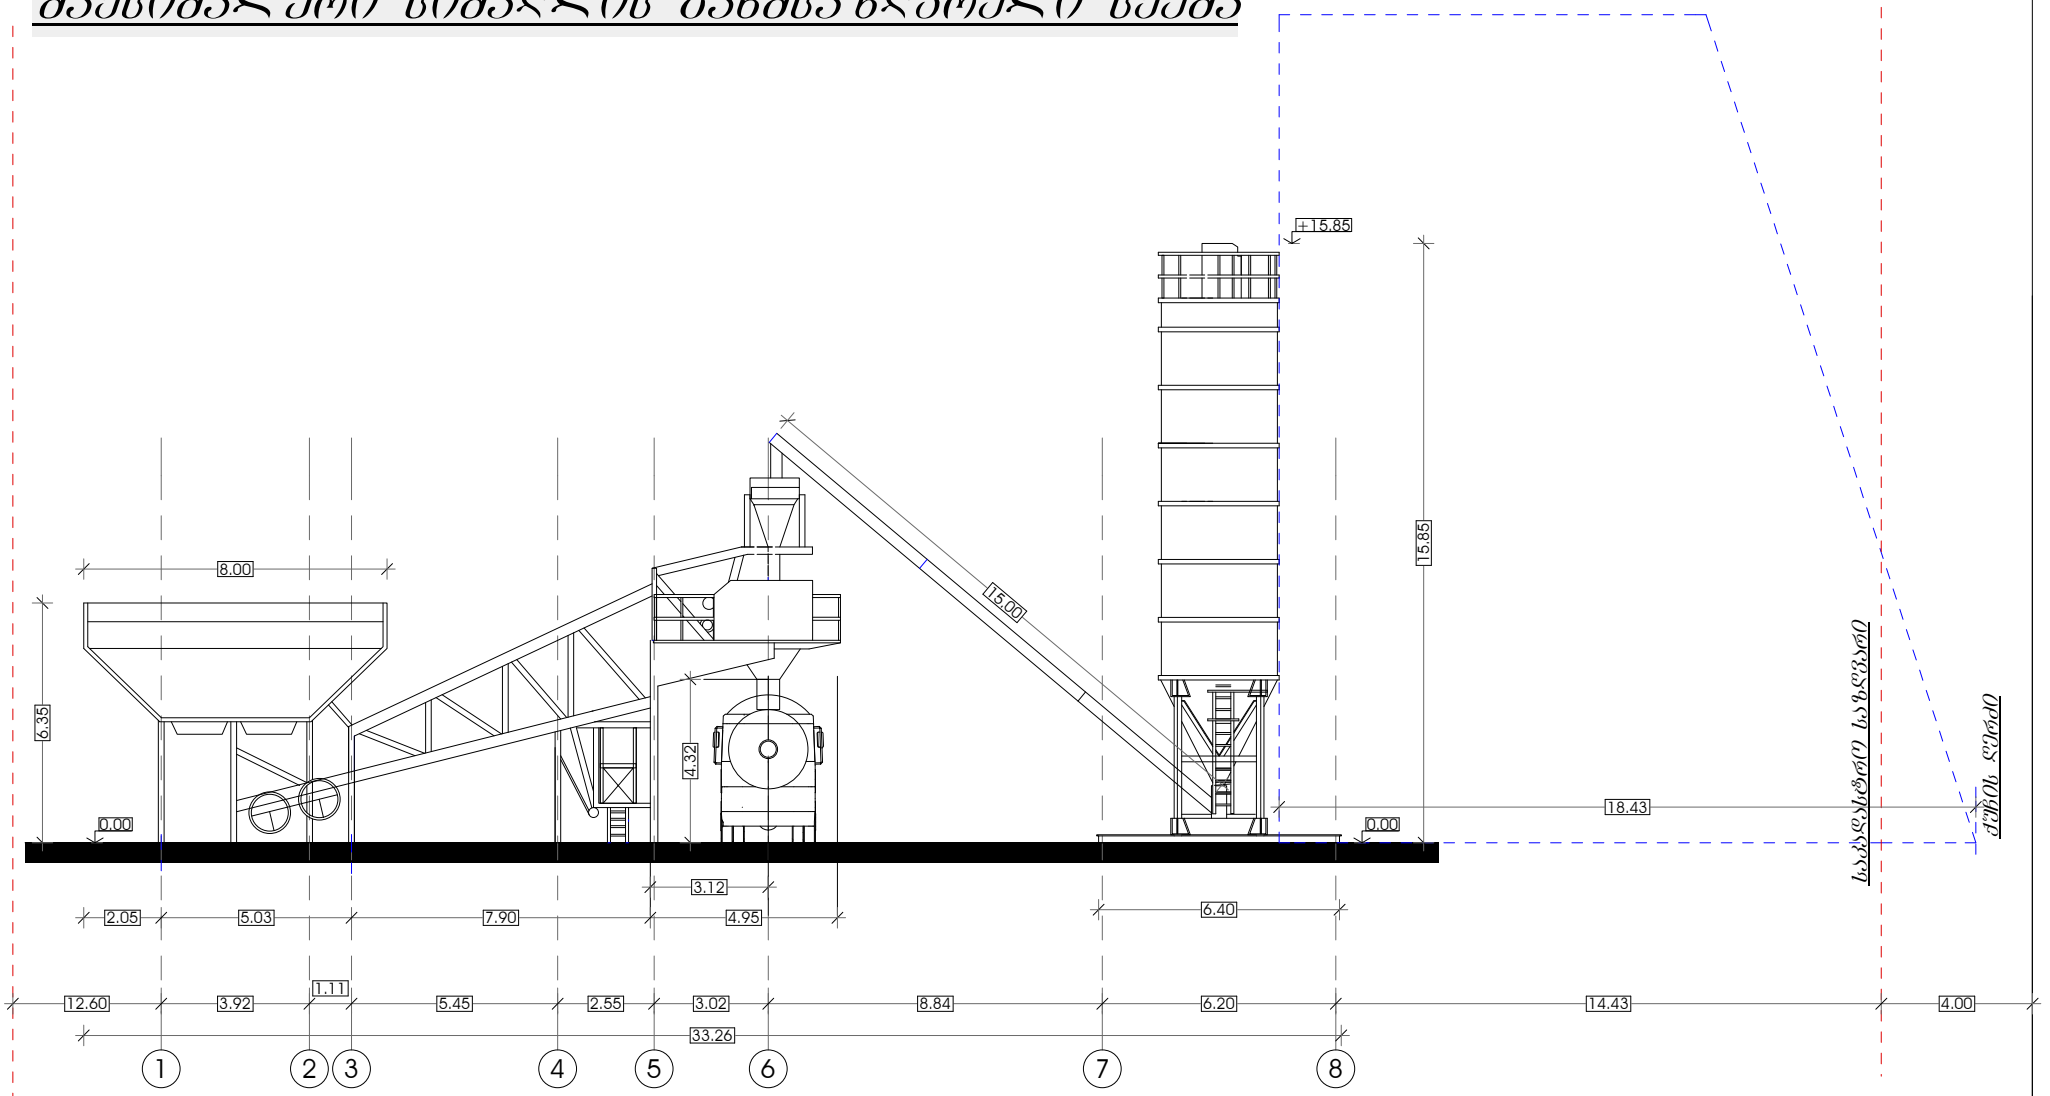

ბეტონის მაღალმწარმოებელი ტექნიკური ნაბეჭდობა (ასფალტ)		არქიტექტორი	მ. ხუნჯუა
მაქსიმალური სამუშაო სიმაღლის განმსაზღვრელი სქემა		შემსრულა	მ. ხუნჯუა
		მენეჯერი	ვ. ლეონიძე
მასშტაბი	ქ.ქუთაისი, ქ. ონისფერიძის N6 (ნაკვეთი 2/19)	დაინტერესებული პირი	შპს "საინჟინრო-საკონსულტაციო ჯგუფი"
მასშტაბი 1:200	თარიღი 2014		