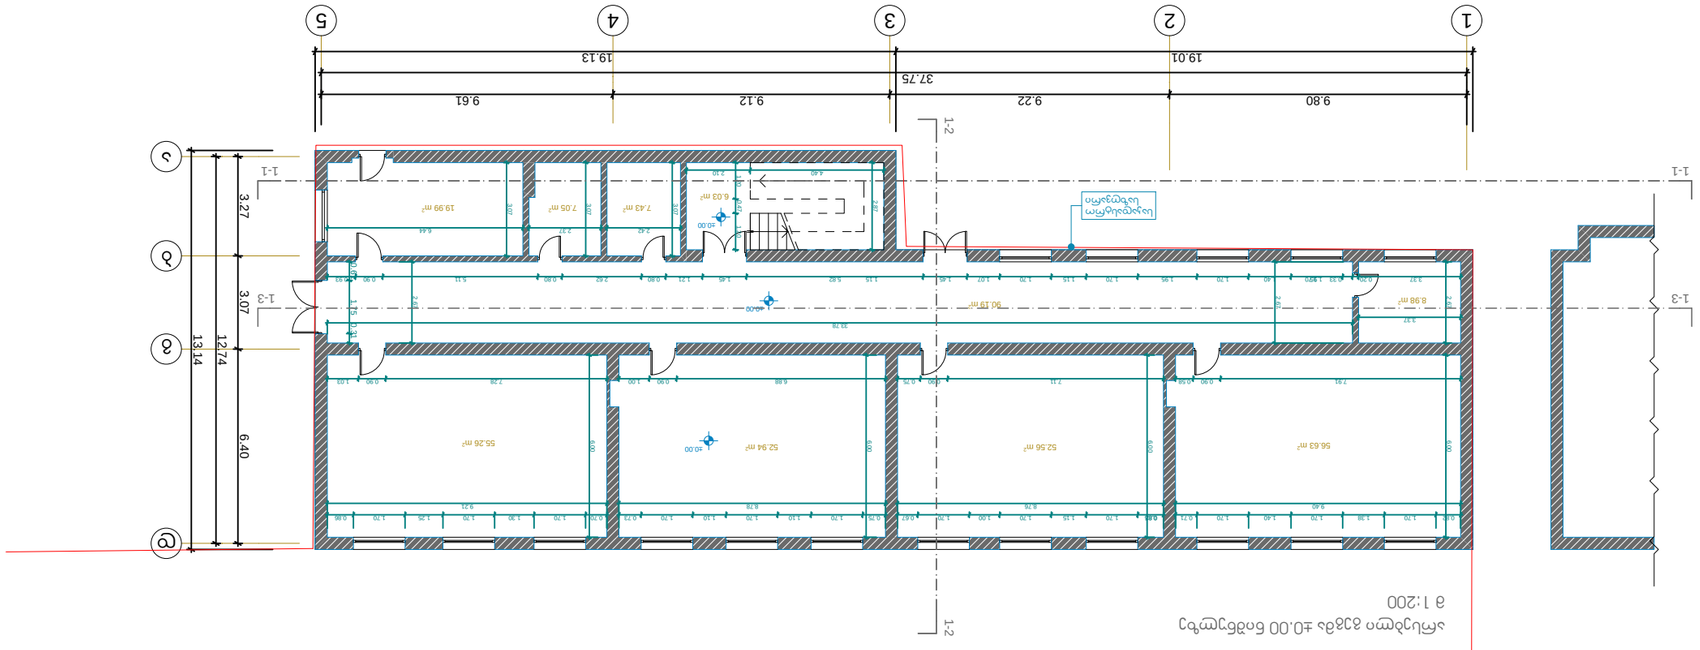

შ.პ.ს. ახალი ქართული გიმნაზიის რეკონსტრუქციის

პროექტი
სტადია

პრ.ავტორი

შემსრულებელი

ნახაზის დასახელება
m.p.

ექსპლიკაცია

პირობითი აღნიშვნები

ფურცლის #
დირექტორი

S.p.s.

თანამდებობა გვარი

ფურცლები

მასშტაბი

1:200

შენიშვნები
მისამართი

დამკვეთი

L.T.D.
პროექტის სახელი

ი,თოხაძე

ი,თოხაძე

ბ.ოსიყმაშვილი

,,arqstudio 21,,

,,archstudio 21,,

404980918

404980918

ქ.თბილისი, დასახლება გლდანი, მიკრო/რაიონი

"ა" ნაკვეთი 17/107

მარინე არაბული

1 2 3 4 5

a

g

d

b

2.67 6.00

9.40

0.82 1.70 1.38 1.70 1.40 1.70 0.71

6.00

8.76

0.85 1.70 1.15 1.70 1.00 1.70 0.67 0.75 1.70 1.10 1.70 1.10 1.70 0.73

8.78

0.70 1.70 1.30 1.70 1.25 1.70 0.86

9.21

33.78

2.67

6.00

6.00

2.67

3.07

3.07

3.07

2.42 2.37 6.44
2.87

4.40 2.10 1.20 0.47 1.20

7.91 0.90 0.58 7.11 0.90 0.75 6.88 0.90 1.00 7.28 0.90 1.03

3.37
3.37 0.20 0.33 1.70 1.40 1.70 1.95 1.70 1.15 1.70 1.07 1.45 5.82 1.45 1.21 0.80 2.62 0.80 5.11 0.90 0.93

9.80 9.22 9.12 9.61

37.75

19.01 19.13

3.27 3.07 6.40

12.74

13.14

0.61 1.75 0.31

±0.00
±0.00

±0.00

1-1 1-1

1-2 1-2 1-3 1-3 56.63 მ2 8.98 მ2 52.56 მ2 52.94 მ2 55.26 მ2 19.99 მ2 7.05 მ2 7.43 მ2 90.19 მ2 6.03 მ2 არსებლი გეგმა ±0.00 ნიშნულზე მ 1:200 1.15 2 1.95 საკადასტრო საზღვარი

არსებული გეგმა 0.00

ნიშნულზე

არსებული გეგმა +3.20 ნიშნულზე
მ 1:200

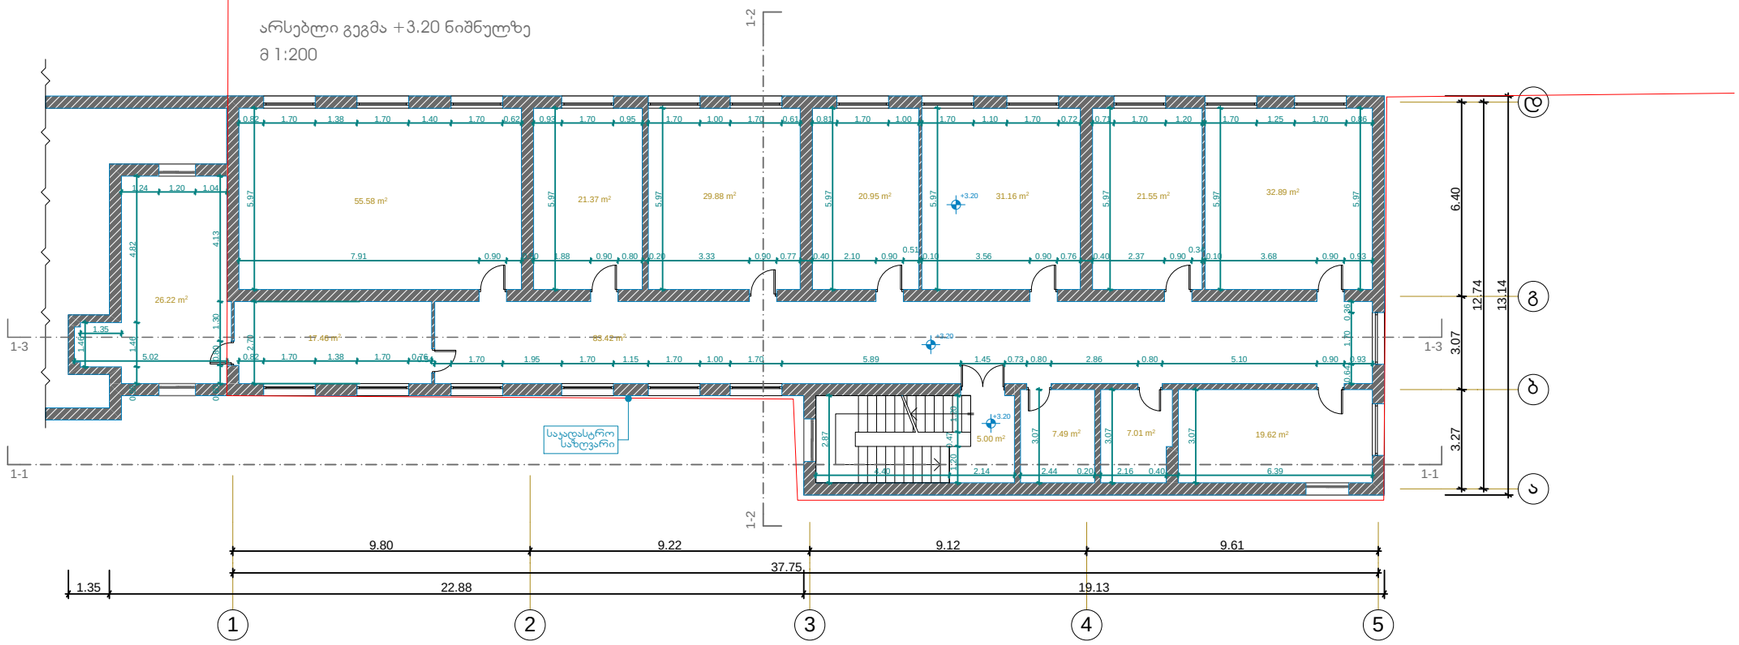

ექსპლიკაცია

პირობითი აღნიშვნები

შენიშვნები

შ.პ.ს.
„არქსტუდიო 21„
404980918

L.T.D.
„archstudio 21„
404980918


თანამდებობა	გვარი	
დირექტორი	ი.ფოხაძე	
არქიტექტორი	ი.ფოხაძე	
შემსრულებელი	ბ.ოსიძმაშვილი	

პროექტის სახელი


მასშტაბი	ნახაზის დასახელება
1:200	არსებული გეგმა 3.20 ნიშნულზე

სტადია	შეცვლის №	შეცვლები
მ.პ.		

არსებული გეგმა +6.40 ნიშნულზე
მ 1:200

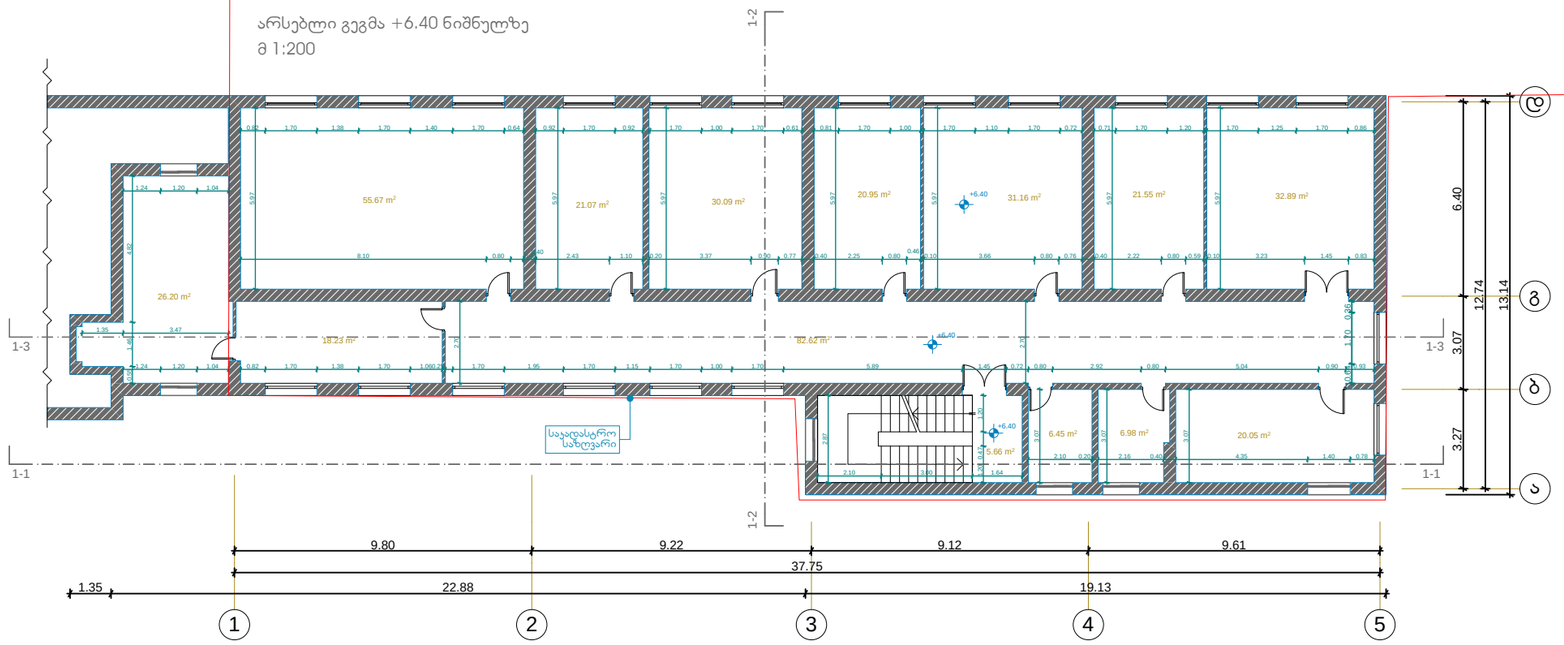

ექსპლიკაცია

პირობითი აღნიშვნები

შენიშვნები

შ.პ.ს.
„არქსტუდიო 21„
404980918

L.T.D.
„archstudio 21„
404980918


თანამდებობა	გვარი	
დირექტორი	ი.ფოხაძე	
არქიტექტორი	ი.ფოხაძე	
შემსრულებელი	ბ.ოსიძმაშვილი	

პროექტის სახელი


მასშტაბი	ნახაზის დასახელება	
1:200	არსებული გეგმა ნ.40 ნიშნულზე	
სტადია	შურცლის №	შურცლები
მ.პ.		

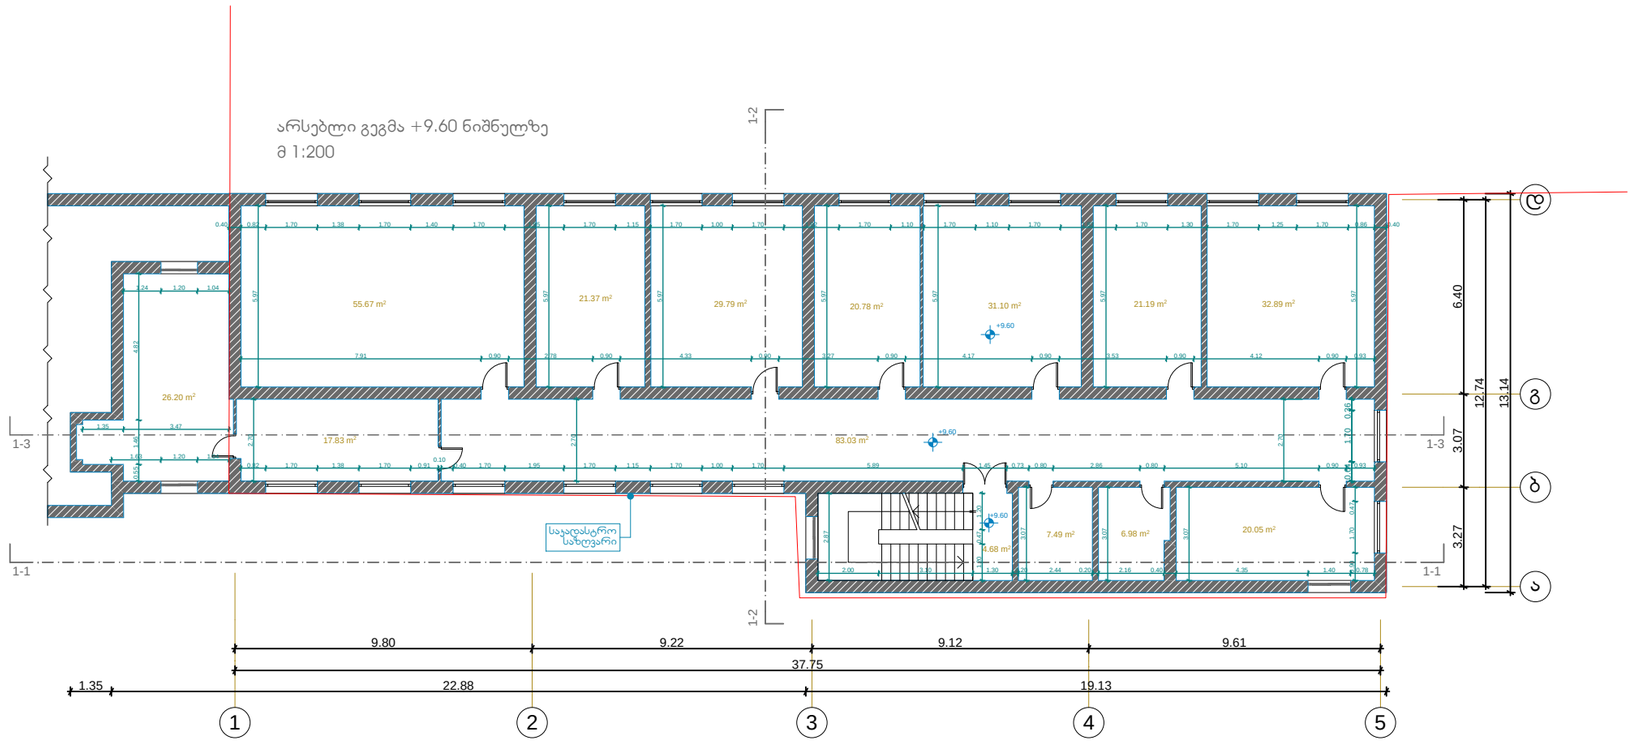

ექსპლიკაცია

პირობითი აღნიშვნები

შენიშვნები

შ.პ.ს.
„არქსტუდიო 21„
404980918

L.T.D.
„archstudio 21„
404980918

დამკვეთი	მარინე არაბული

თანამდებობა	გვარი	
დირექტორი	ი.ჯორბაძე	
არქიტექტორი	ი.ჯორბაძე	
შემსრულებელი	ბ.ოსიძმაშვილი	

პროექტის სახელი


მასშტაბი	ნახაზის დასახელება
1:200	არსებული გეგმა 9.60 ნიშნულზე

სტადია	შურცხის №	შურცლები
მ.პ.		

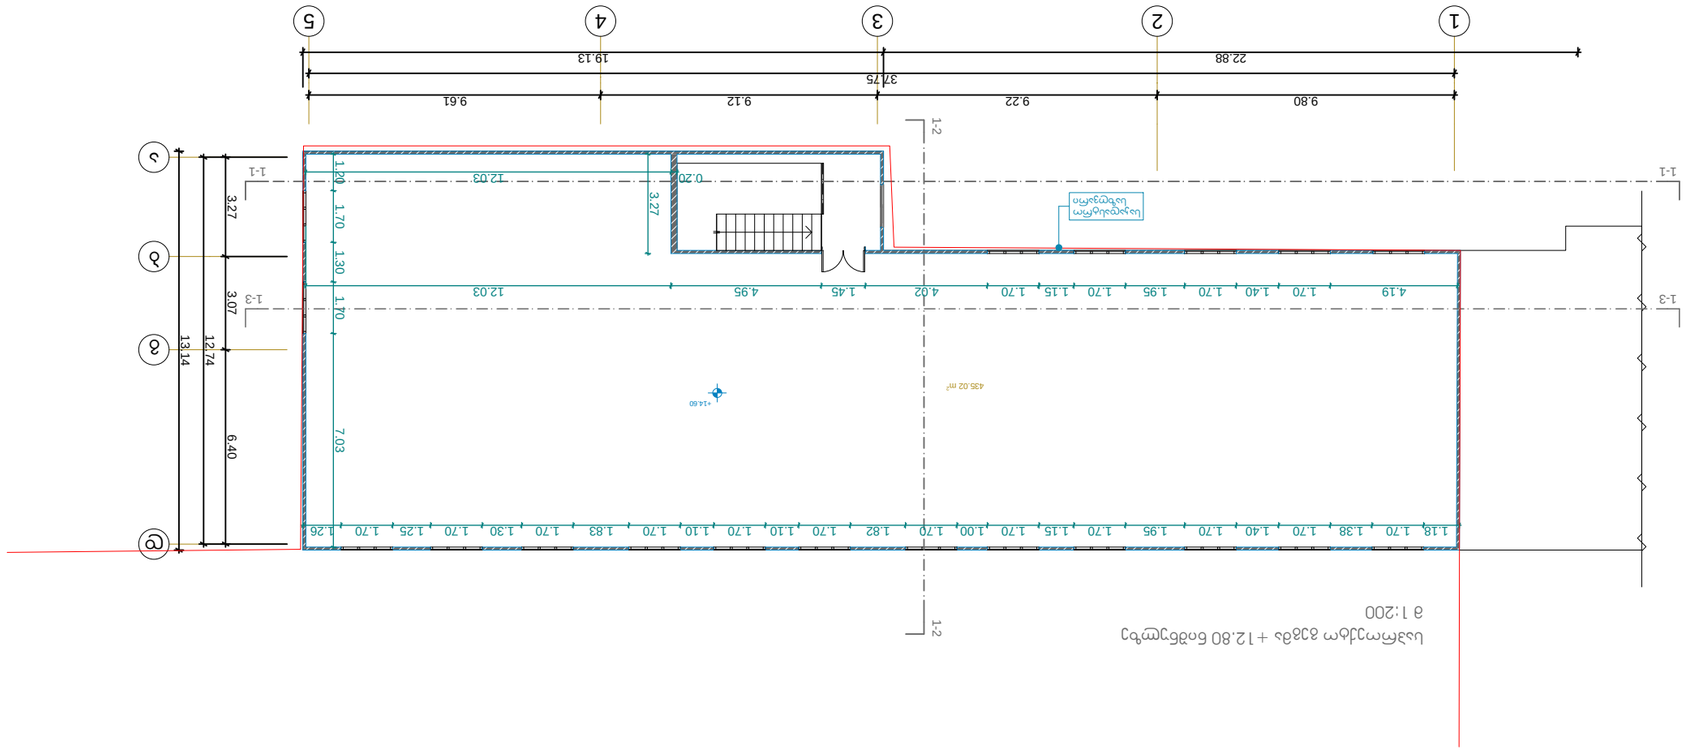

შ.პ.ს. ახალი ქართული გიმნაზიის რეკონსტრუქციის

პროექტი
სტადია

პრ.ავტორი

შემსრულებელი

ნახაზის დასახელება
m.p.

ექსპლიკაცია

პირობითი აღნიშვნები

ფურცლის #
დირექტორი

S.p.s.

თანამდებობა გვარი

ფურცლები

მასშტაბი

1:200

შენიშვნები
მისამართი

დამკვეთი

L.T.D.
პროექტის სახელი

ი,თოხაძე

ი,თოხაძე

ბ.ოსიყმაშვილი

,,arqstudio 21,,

,,archstudio 21,,

404980918

404980918

ქ.თბილისი, დასახლება გლდანი, მიკრო/რაიონი

"ა" ნაკვეთი 17/107

მარინე არაბული

1 2 3 4 5

a

g

d

b

1-1 1-1

1-2 1-2 1-3 1-3 1.18 1.70 1.38 1.70 1.40 1.70 1.95 1.70 1.15 1.70 1.00 1.70 1.82 1.70 1.10 1.70 1.10 1.70 1.83 1.70 1.30 1.70 1.25 1.70 1.26 0.20 12.03

3.27

22.88 19.13

37.75

9.80 9.22 9.12 9.61

12.74

13.14
3.27 3.07 6.40

1.20 1.70 1.30 1.70 7.03 4.19 1.70 1.40 1.70 1.95 1.70 1.15 1.70 4.02 1.45 4.95 12.03 +14.60 435.02 m2

საპროექტო გეგმა +12.80 ნიშნულზე

m 1:200

საკადასტრო

საზღვარი

საპროექტო გეგმა

14.60 ნიშნულზე

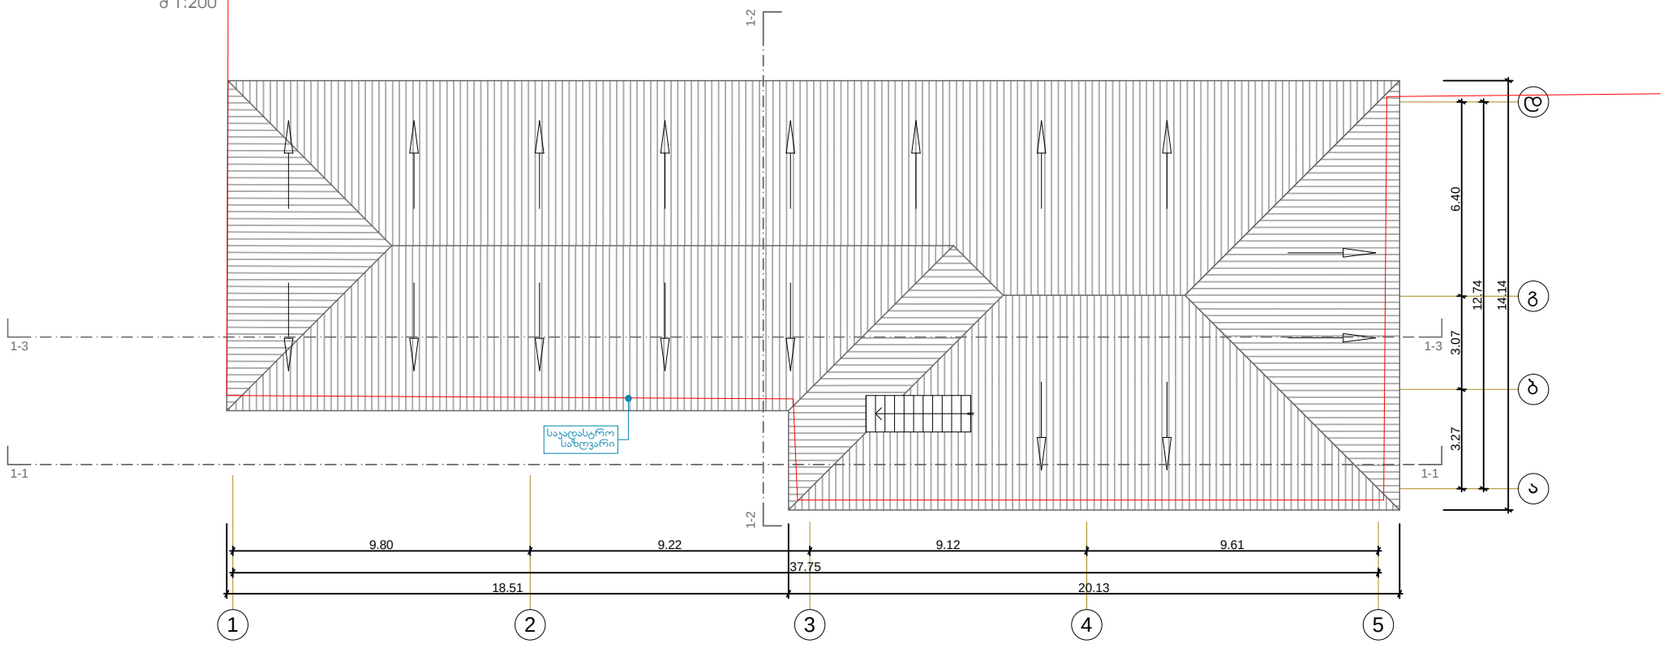

შ.პ.ს. ახალი ქართული გიმნაზიის რეკონსტრუქციის

პროექტი
სტადია

პრ.ავტორი

შემსრულებელი

ნახაზის დასახელება
m.p.

ექსპლიკაცია

პირობითი აღნიშვნები

ფურცლის #
დირექტორი

S.p.s.

თანამდებობა გვარი

ფურცლები

მასშტაბი

1:500

შენიშვნები
მისამართი

დამკვეთი

L.T.D.
პროექტის სახელი

ი,თოხაძე

ი,თოხაძე

ბ.ოსიყმაშვილი

,,arqstudio 21,,

,,archstudio 21,,

404980918

404980918

ქ.თბილისი, დასახლება გლდანი, მიკრო/რაიონი

"ა" ნაკვეთი 17/107

მარინე არაბული

1 2 3 4 5

a

g

d

b

1-1 1-1

1-2 1-2 1-3 1-3

9.80 9.22 9.12 9.61

37.75

18.51 20.13

3.27 3.07 6.40

12.74

14.14

საპროექტო სახურავის გეგმა +16.20 ნიშნულზე

m 1:200

საკადასტრო

საზღვარი