
ორთო ფოტო



საქართველო
ქ. თბილისი
აწყურის ქუჩასა და რკინიგზას შორის
შ.პ.ს. "ჯუბა 2002" საკუთრებაში
დარეგისტრირებული 801.00 კვ.მ.
არასასოფლო-სამეურნეო დანიშნულების მიწის ნაკვეთის
ტოპოგრაფიული გეგმა

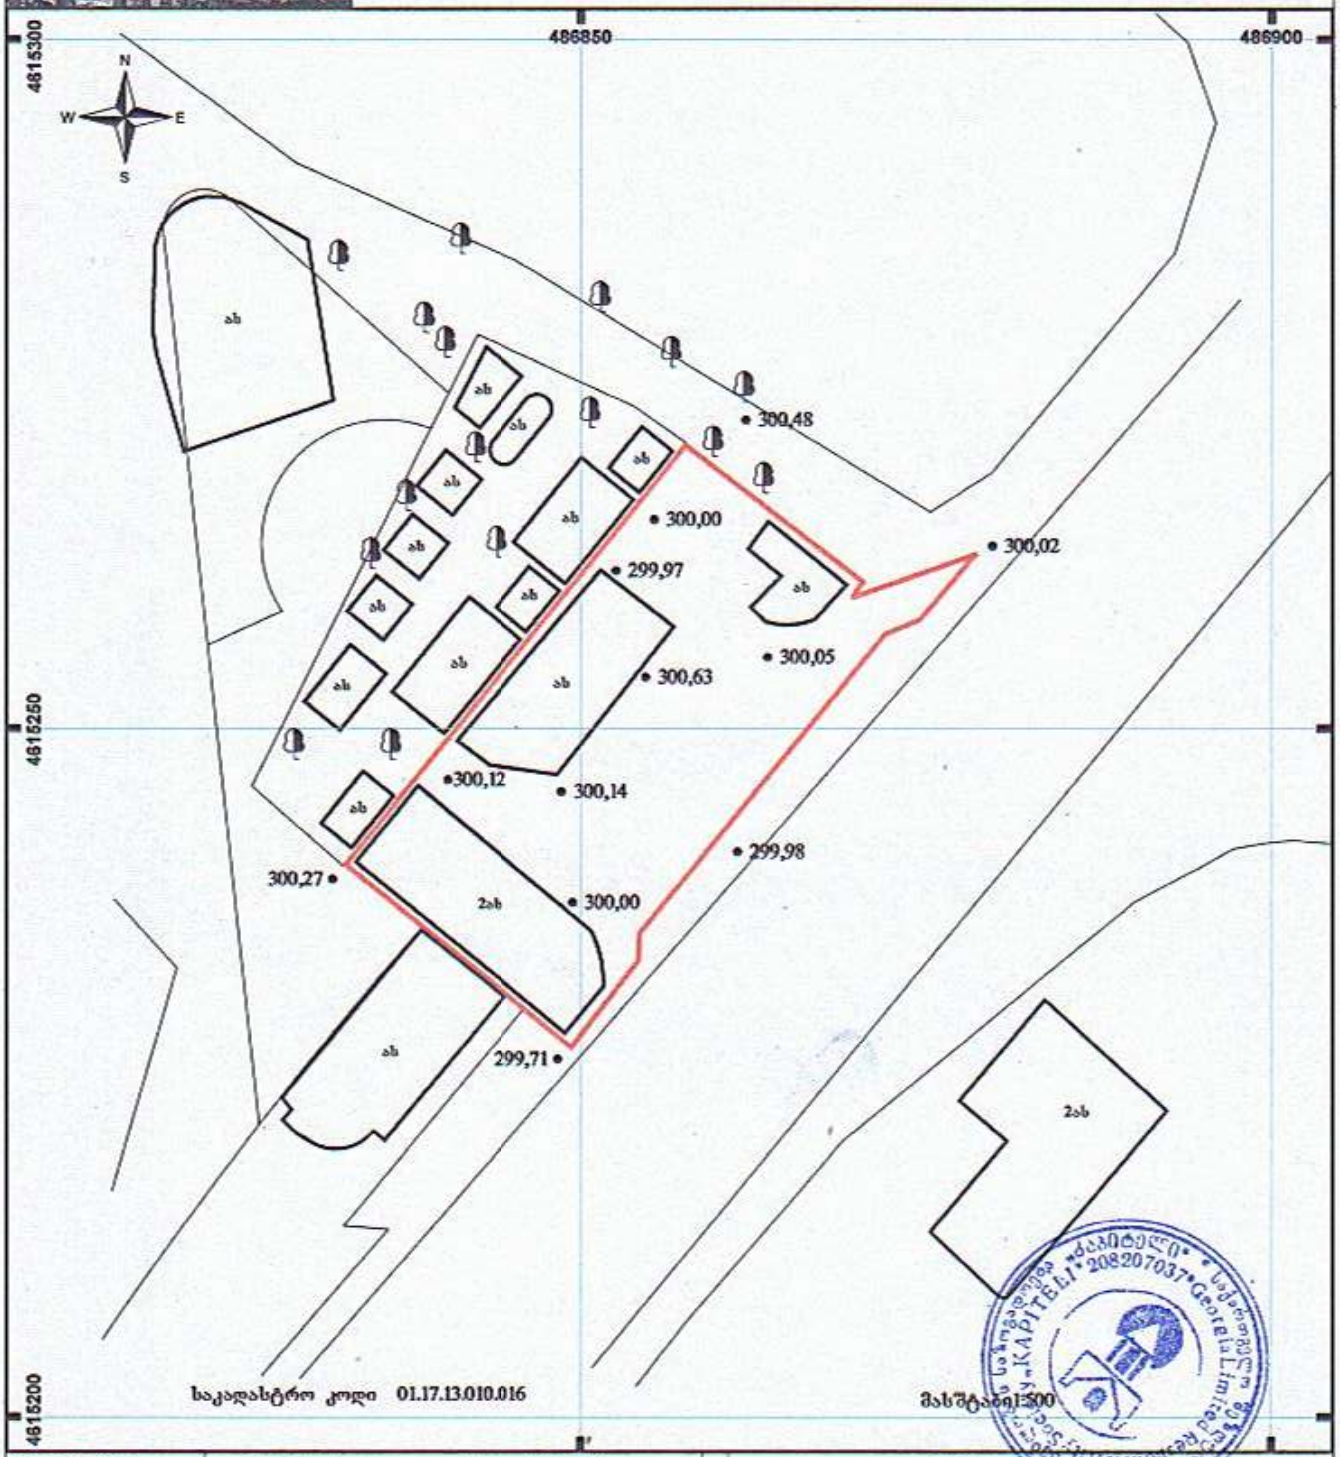

შ.პ.ს. კაპიტელი			
ქ. თბილისი, აწყურის ქუჩასა და რკინიგზას შორის			
დირექტორი		ბ. გაბათაშვილი	თარიღი 16.03.2014
შეასრულა		ვ. გაბათაშვილი	
დამკვეთი		შ.პ.ს. "ჯუბა ოილი"	მ. 1:500