ფასადი ა-გ

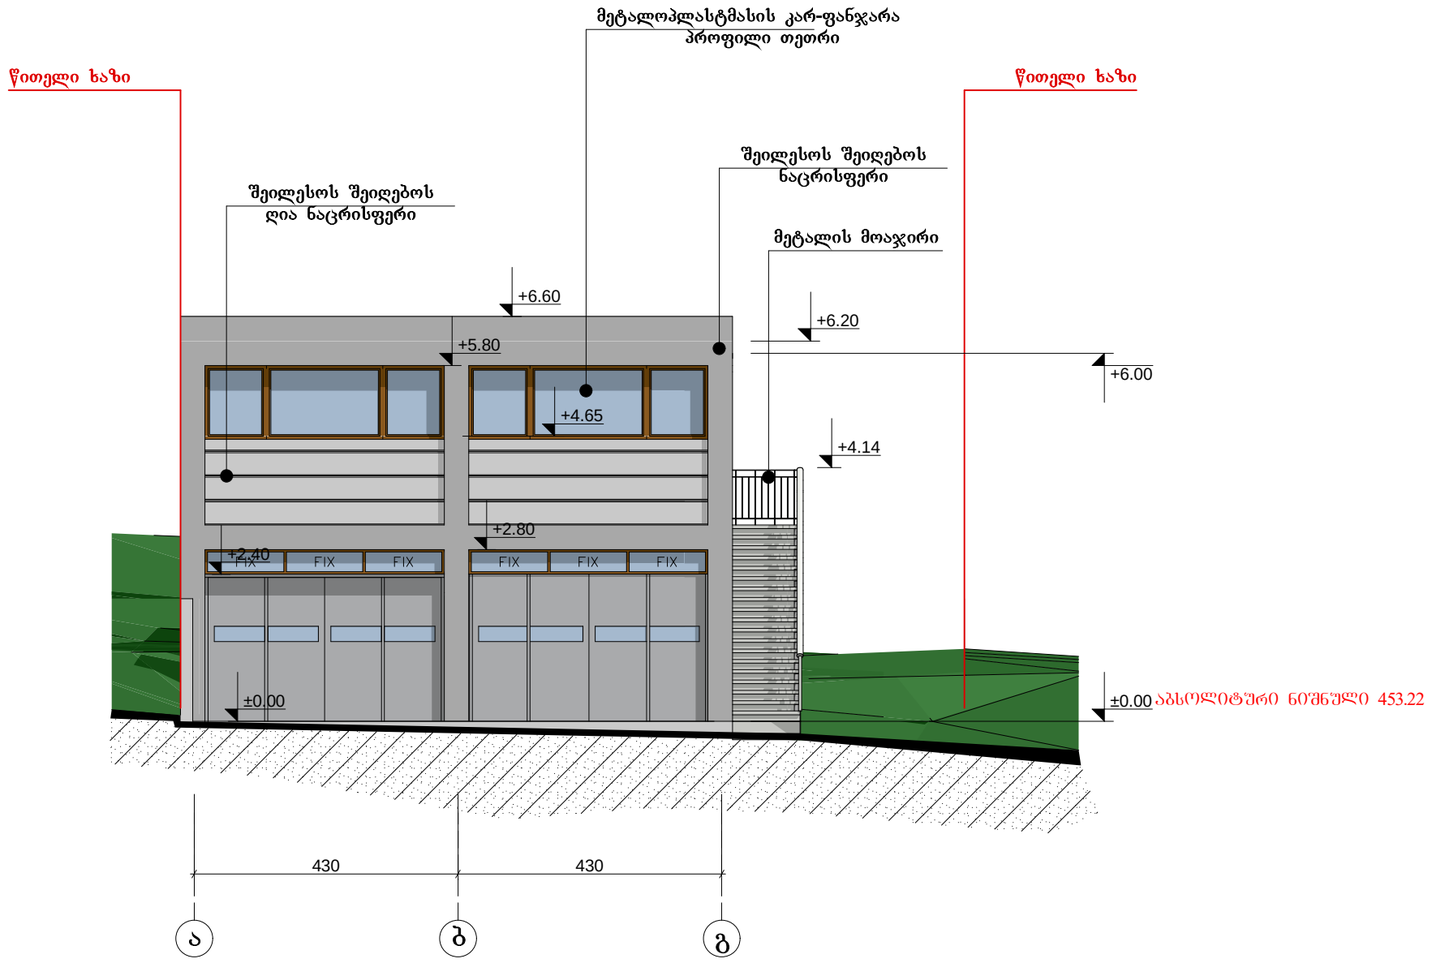

2014	პრო. ავტორი	ზ. კოჟლაძე		არქიტექტურული ნაწილი
	შემსრულებელი	ზ. კოჟლაძე		ფასადი ა-გ

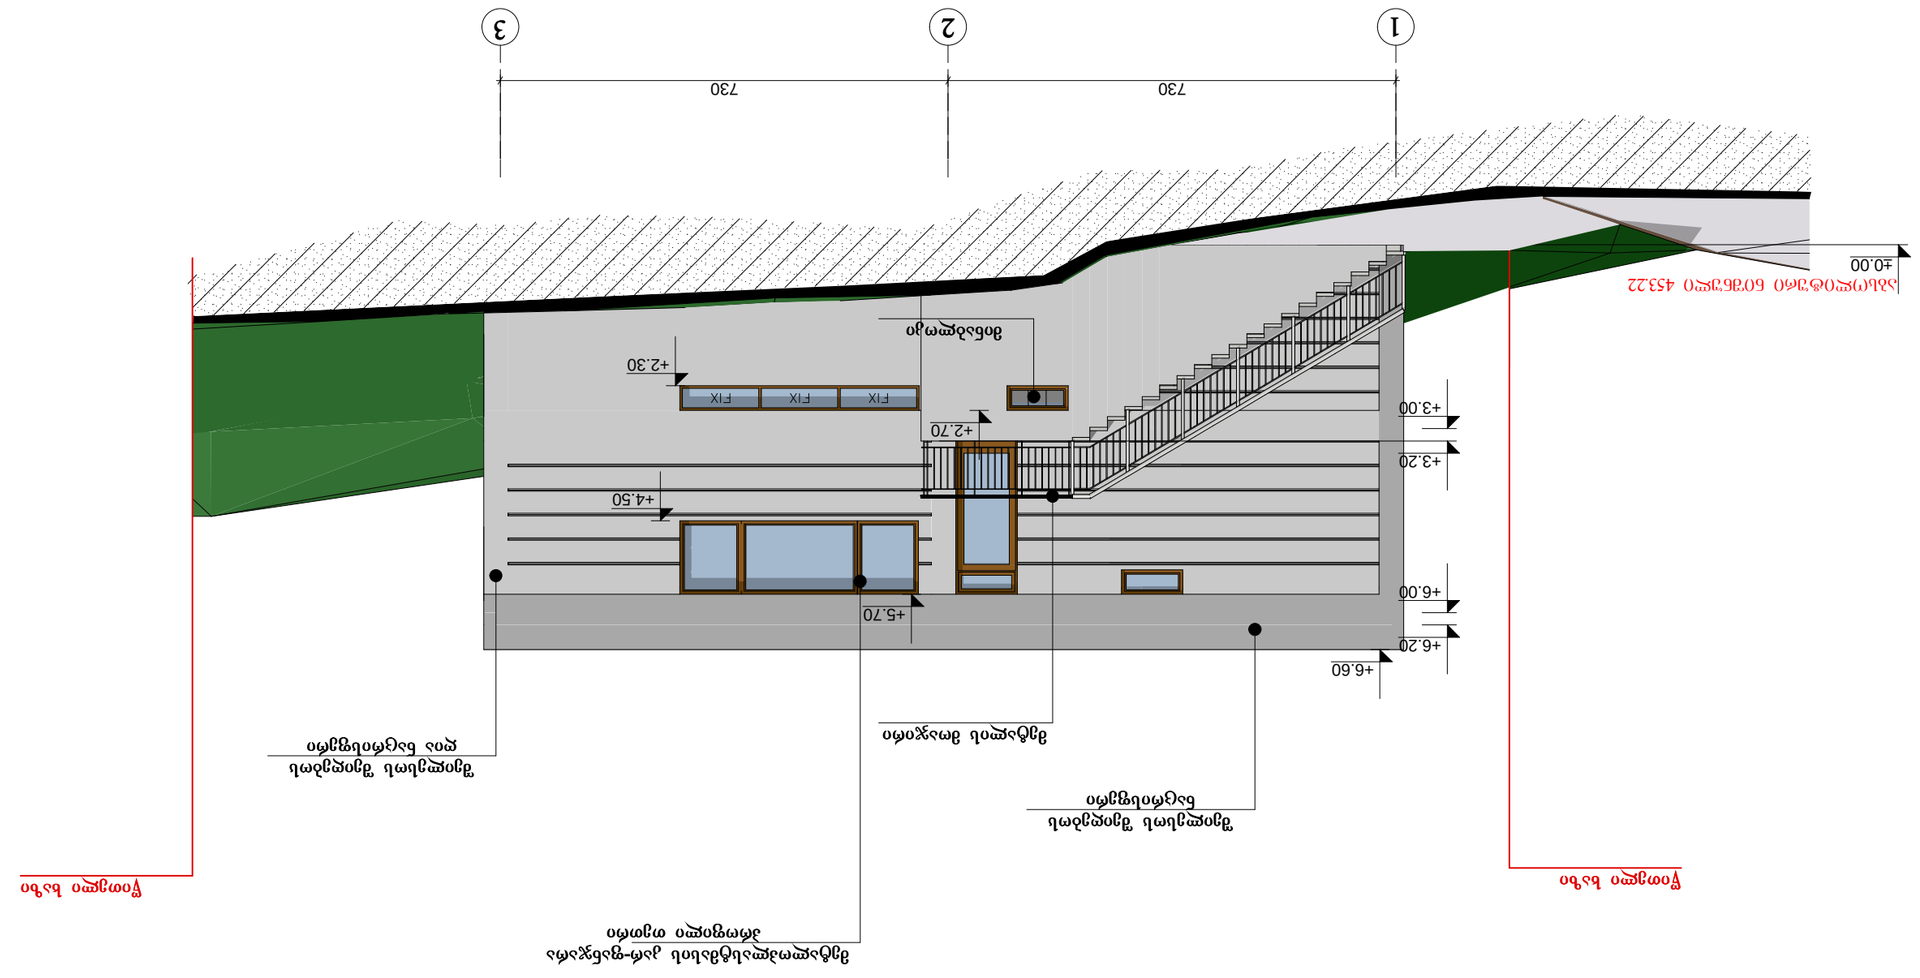
1
2
3
730
730
±0.00
+3.20
+3.00
+2.70
+2.30
+4.50
+5.70
+6.60
+6.20
+6.00
F1X
F1X
F1X

ფასადი გ-ა

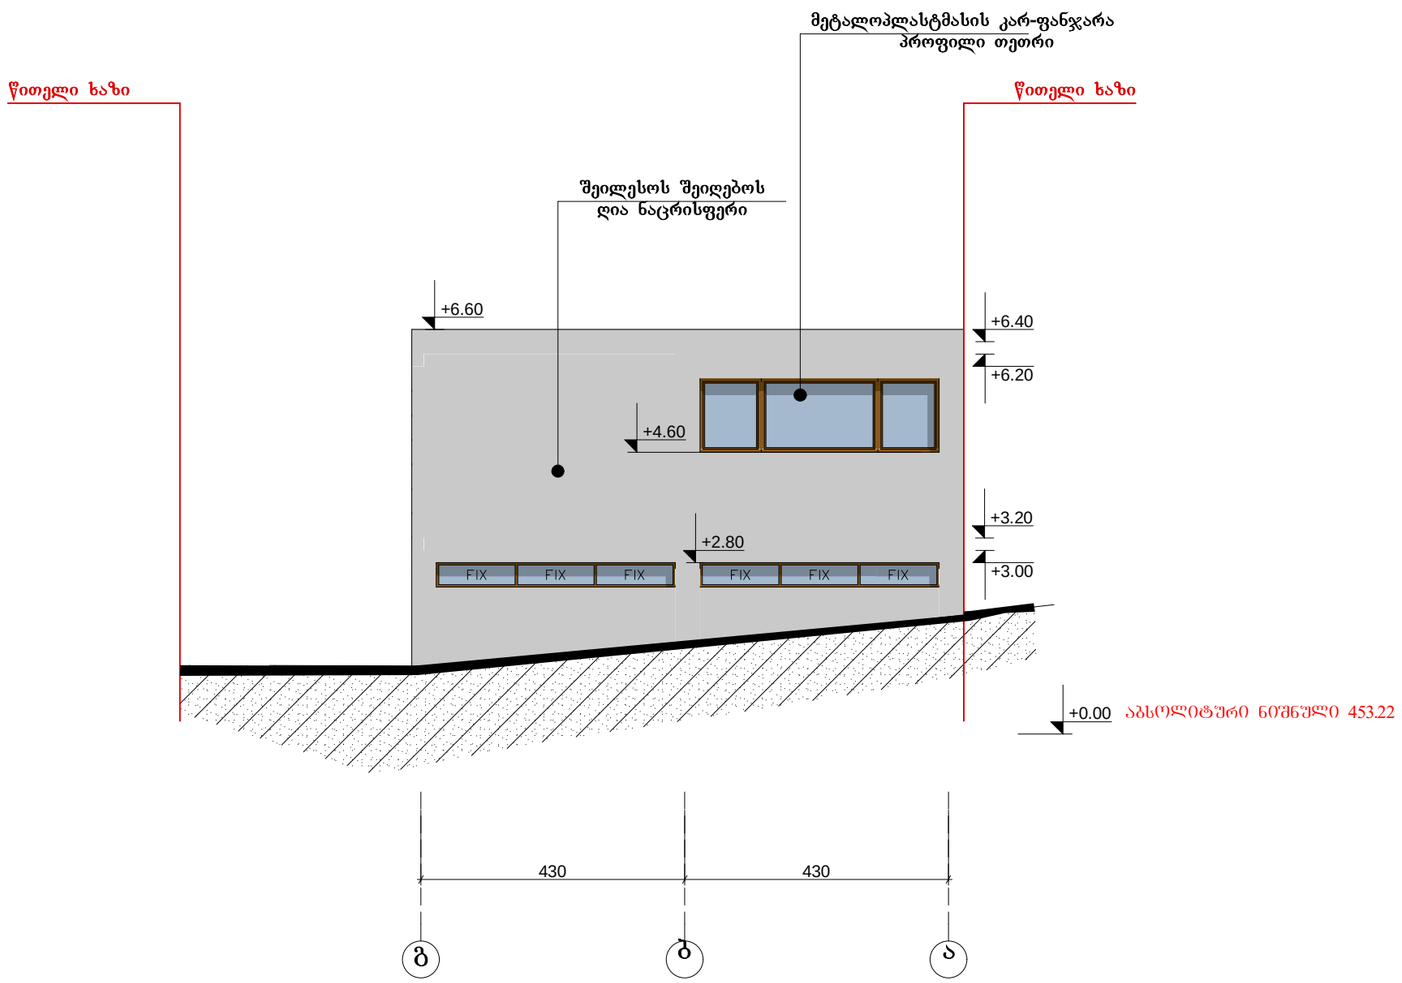

შპს „საბა„	დირექტორი	რ. ძურციკიძე		ქ. თბილისში, ხიზამბარელის ქ.№4-ში (ნაკვეთი № 01.11.12.018.087) შპს „საბა„-ს კუთვნილ ნაკვეთზე ინდივიდუალური სამყარმეო სახელოსნოს პროექტი
2014	პრო. ავტორი	ზ. კომლაძე		არქიტექტურული ნაწილი
	შემსრულებელი	ზ. კომლაძე		ფასადი გ-ა

ფასადი 3-1

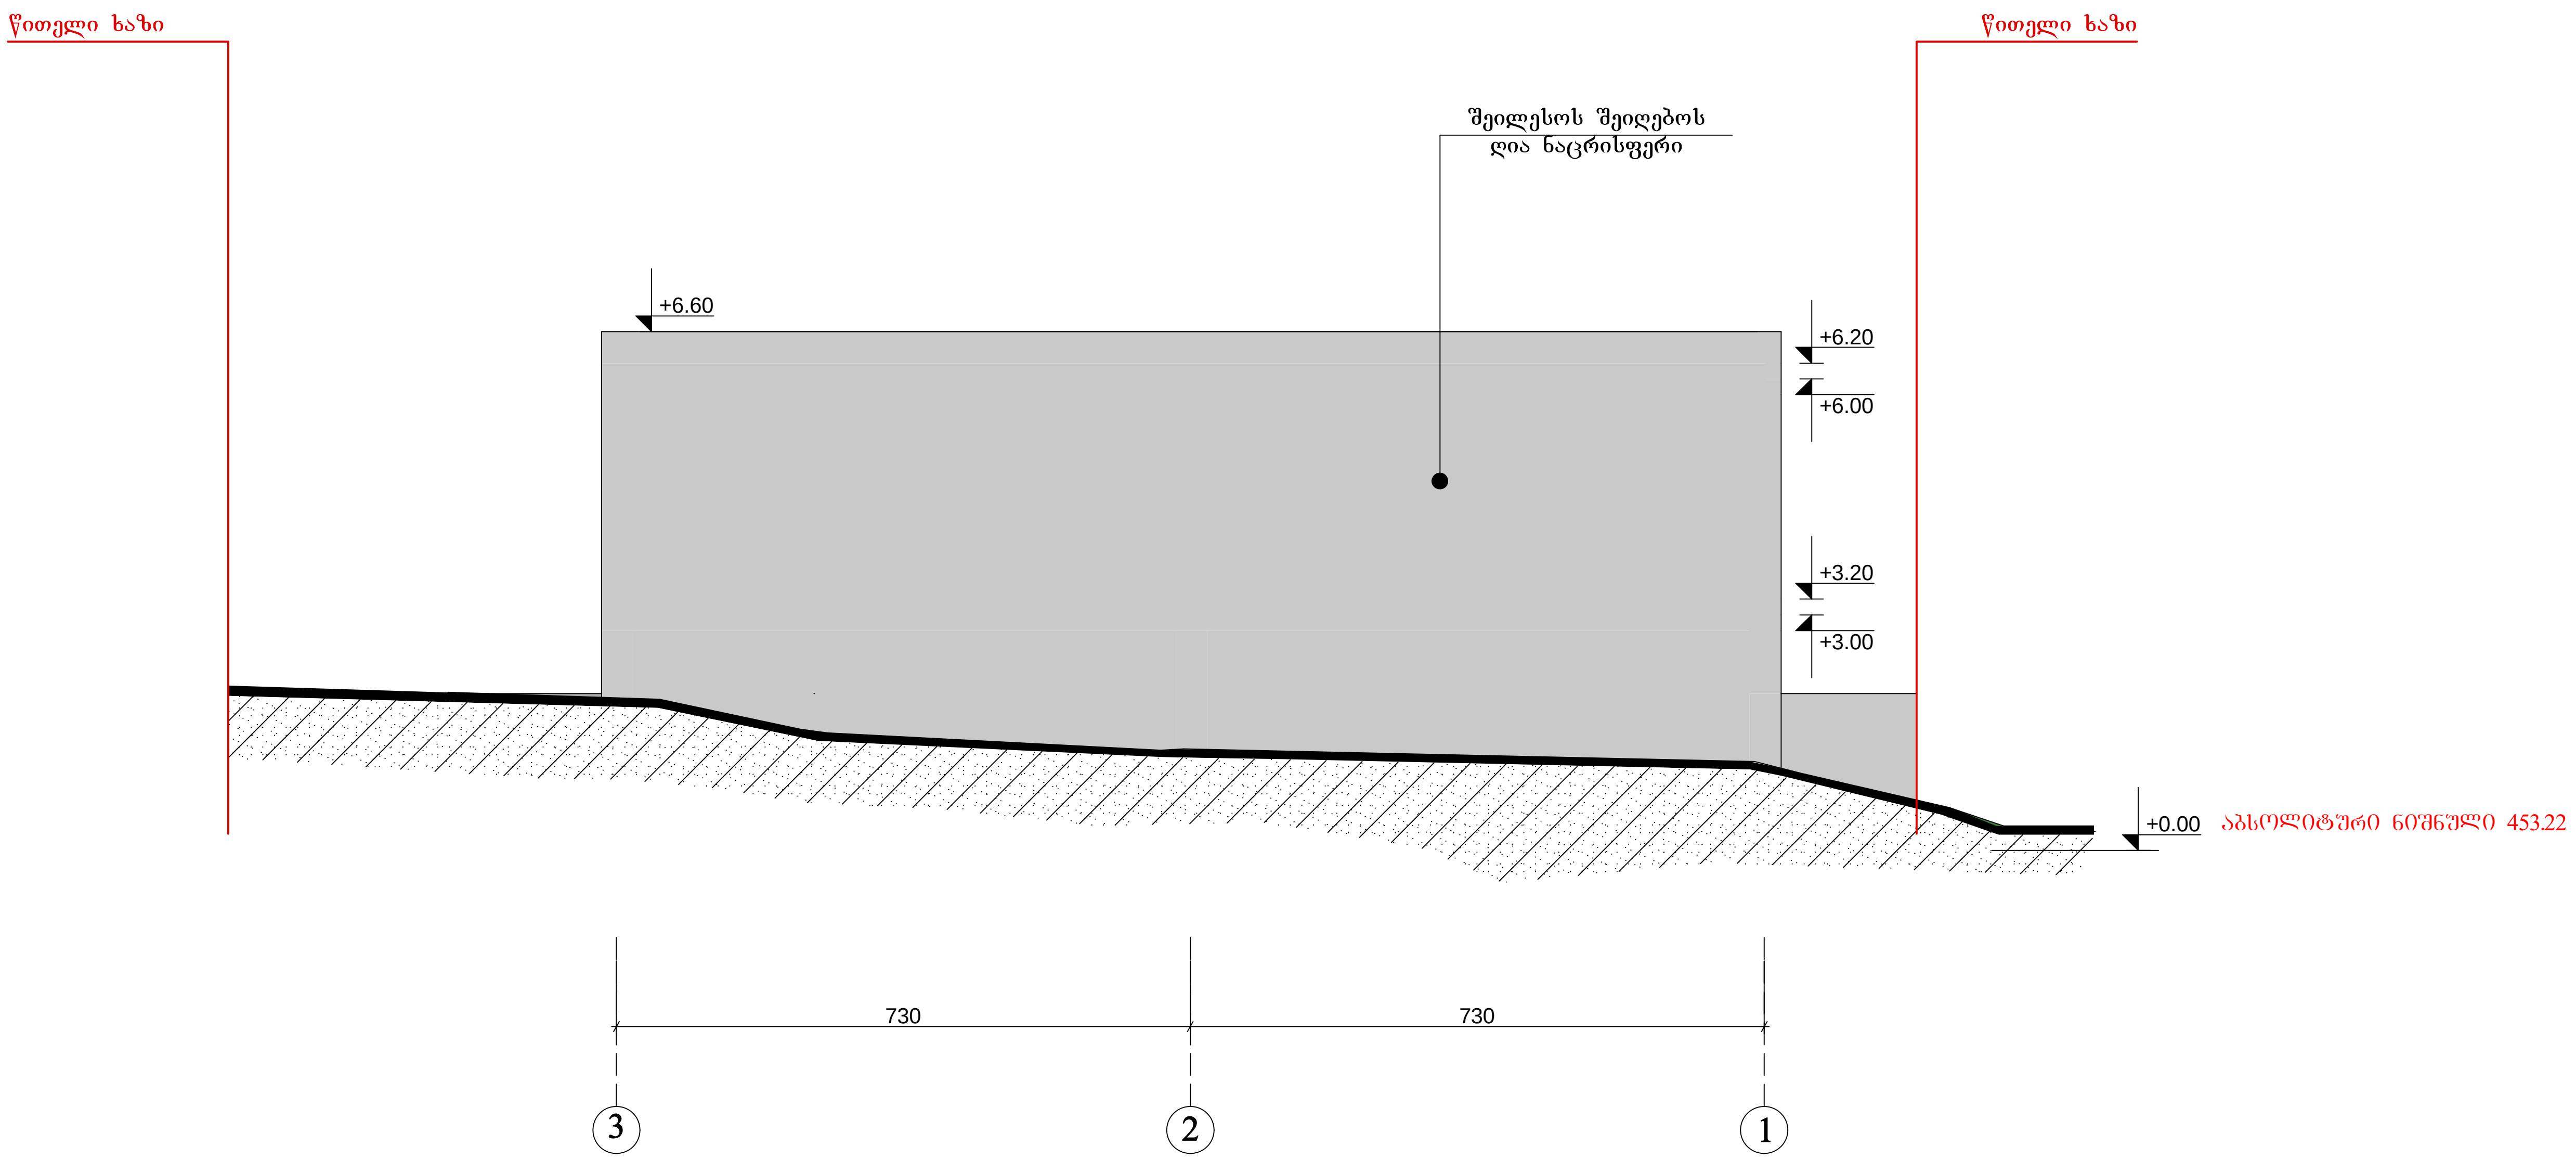

შპს „საბა„	დირექტორი	რ. ქურციკიძე		ქ. თბილისში, ხიზამბარელის ქ.№4-ში (ნაკვეთი № 01.11.12.018.087) შპს „საბა„-ს კუთვნილ ნაკვეთზე ინდივიდუალური სამეწარმეო სახელოსნოს პროექტი
	პრო. ავტორი	ზ. კომლაძე		არქიტექტურული ნაწილი
2014	შემსრულებელი	ზ. კომლაძე		ფასადი 3-1