
გენგეგმა მ-1:500

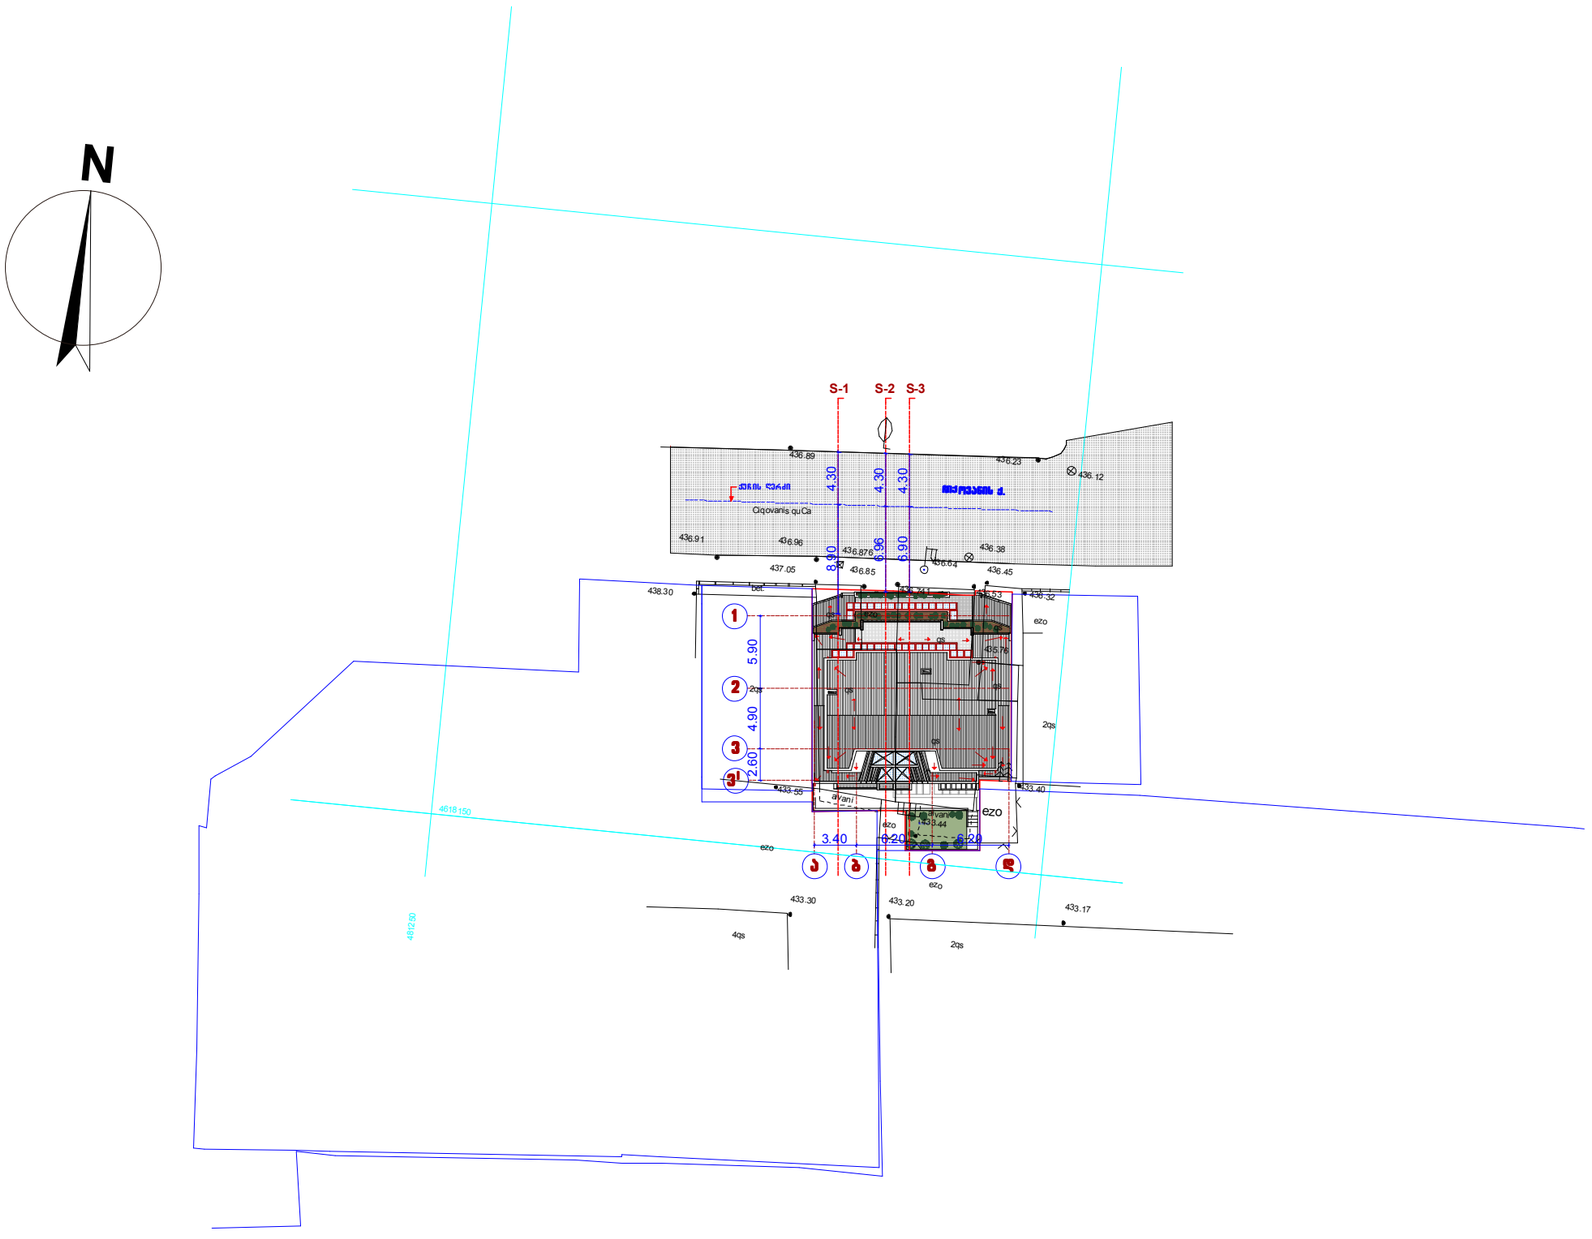

დირექტორი		მ. ცერცვაძე	ქ. თბილისში, ს. ჩიქოვანის ქ№16-ში მრავალბინიანი საცხოვრებელი სახლის პროექტი	შ.პ.ს. "ჩიკო"	
არ. ავტორი		მ. ცერცვაძე			
		ბ. მორგელაძე			
მთ. კონსტრ.		ვ. ჯაფარიძე	არქიტექტურული ნაწილი	დაკვეთა	2014
			გენგეგმა	სტადია	ფურცელი	მასშტაბი
						1:500

საქართველოს რესპუბლიკა

ქ. თბილისის მერია

სსიპ ქ. თბილისის არქიტექტურის სამსახური

სამსახურის უფროსი

/გ. გოგოლაშვილი/


სიტუაციური

M. 1:20000



მიწის ნაკვეთის საზღვრების მომზადების და საინვესტიციო განმოფილება

განყოფილების უფროსი		ე. ცეცხლაძე
მთავარი სპეციალისტი		
მიწის ნაკვეთის ფუნქცია და ქალაქმშენებლობითი პირობების პარამეტრები		

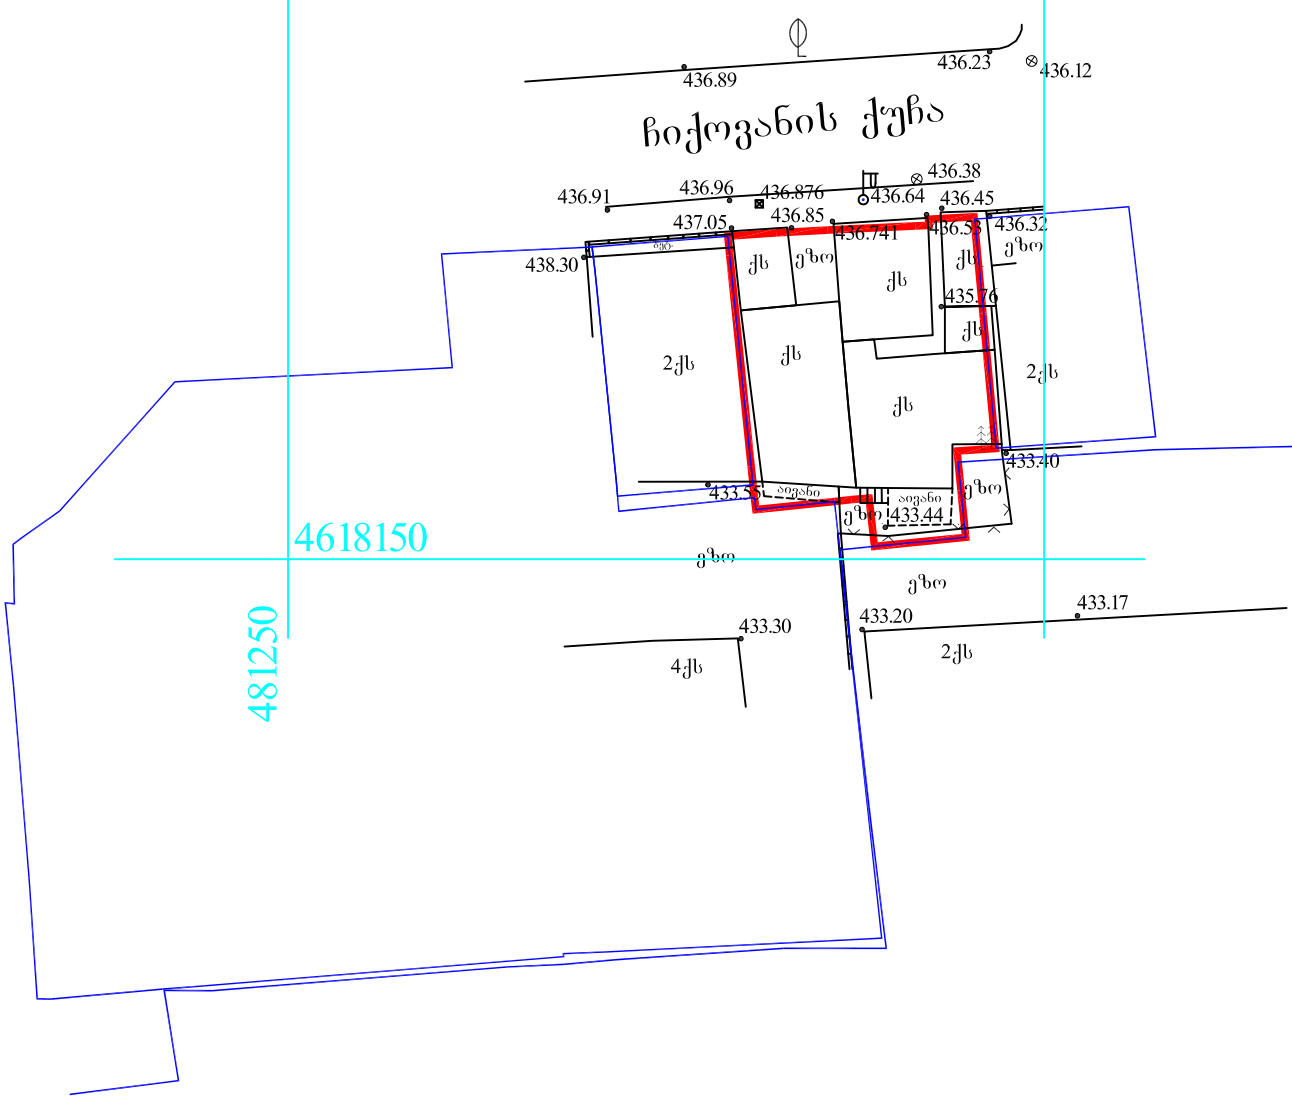

ნახაზი შედგენილია დამკვეთის მითითებით

დამკვეთი: ლალი ჩუტკერაშვილი	ფართობი: 304 კვ.მ.	მისამართი: ჩიქოვანის ქ. №16ა/ ჩიქოვანის ქ. №16ა-ს მიმდ.

ქს საცხ. სახლი
ას არასაცხ. სახლი
ხის ღობე
ღობე
ქვის კედელი
კედელი
ელ. გადამცემი ხაზი
ტრანსფორმატორი ჯიხური
ხეები
ფარდული
მშენებარე შენობა
ბენზოგასამართი
ფლატე
რეზერვუარი
გარე განათება
სამეთვალყურეო ჭები
UTM (საერთაშორისო) სისტემის კოორდ.
ადგილობ. სისტემის სამუშაო კოორდ.
რკინიგზა

პირობითი აღნიშვნები

წ წყალგაყვანილობა
კ კანალიზაცია
სნ სანიაღვრე
კმ კავშირგაბმულობა
GAS გაზი
ელ. ქსელები
გთ გათბობა
დრ დრენაჟი

შპს „გეოდეზისტი 2009“		
დირექტორი		მ. გეგელია
კომპიუტერული დამუშავება		მ. ბაკურაძე
შემსრულებელი		მ. გეგელია
მ. 1:500		10.01.2014

ჟ. შარტავას ქ. №14