# გენ-გეგმა მ. 1:1000

## არსებული სიტუაცია

ს/კ 01.13.05.003.043

ს/კ 01.13.05.003.048

ს/კ 01.13.05.003.056

ს/კ 01.13.05.003.006

ს/კ 01.13.05.003.062

ს/კ 01.13.05.003.003

ს/კ 01.13.05.005.026

4620500

481750

სატრანსპორტო ზონა

საზღვარი სატრანსპორტოსა და სამრეწველო ზონებს შორის.

| | | | | | |
|---|---|---|---|---|---|
| დირექტორი | | გ. დემეტრაშვილი | ქ. თბილისი, ა. წერეთლის გამზირი № 114 | სტადია | შურცელი |
| პრ. მთ. არქ | | ა. ლომთათიძე | | პრ. | |
| პრ. ავტორი | | ა. ლომთათიძე | | | |
| შეასრულა | | ა. ლომთათიძე | გენგეგმა | შ.პ.ს. „G & T" | |
| კონსტრუქტორი | | | | | |

Print to PDF without this message by purchasing novaPDF (http://www.novapdf.com/)

# გენ-გეგმა
მ. 1:500

## არსებული სიტუაცია

ს/პ 01.13.05.003.006

4620500
481750

სატრანსპორტო ზონა

საზღვარი სატრანსპორტოსა და სამრეწველო ზონებს შორის.

სადემონტაჟო შენობა №13

ღობის სადემონტაჟო ნაწილი

სადემონტაჟო შენობა №18

ს/პ 01.13.05.005.026

| | | | | | |
|---|---|---|---|---|---|
| დირექტორი | | გ. დემეტრაშვილი | ქ. თბილისი, ა. წერეთლის გამზირი № 114 | სტადია | შურცელი |
| პრ. მთ. არქ | | ა. ლომთათიძე | | პრ. | |
| პრ. ავტორი | | ა. ლომთათიძე | | შ.პ.ს. „G & T" | |
| შემსრულა | | ა. ლომთათიძე | გენგეგმა | | |
| კონსტრუქტორი | | | | | |

Print to PDF without this message by purchasing novaPDF (http://www.novapdf.com/)

# გენ-გეგმა მ. 1:1000

ს/კ 01.13.05.003.043

ს/კ 01.13.05.003.048

ს/კ 01.13.05.003.056

ს/კ 01.13.05.003.006

ს/კ 01.13.05.003.062

ს/კ 01.13.05.003.003

ს/კ 01.13.05.005.026

x 481811,65
y 4620520,89


x 481793,25
y 4620512,95

სატრანსპორტო ზონა

საზღვარი სატრანსპორტოსა და სამრეწველო ზონებს შორის.

| | | | | | |
|---|---|---|---|---|---|
| დირექტორი | | გ. დემეტრაშვილი | ქ. თბილისი, ა. წერეთლის გამზირი № 114 | სტადია | შურცელი |
| პრ. მთ. არქ | | ა. ლომთათიძე | | პრ. | |
| პრ. ავტორი | | ა. ლომთათიძე | | | |
| შეასრულა | | ა. ლომთათიძე | გენგეგმა | შ.პ.ს. „G & T" | |
| კონსტრუქტორი | | | | | |

Print to PDF without this message by purchasing novaPDF (http://www.novapdf.com/)

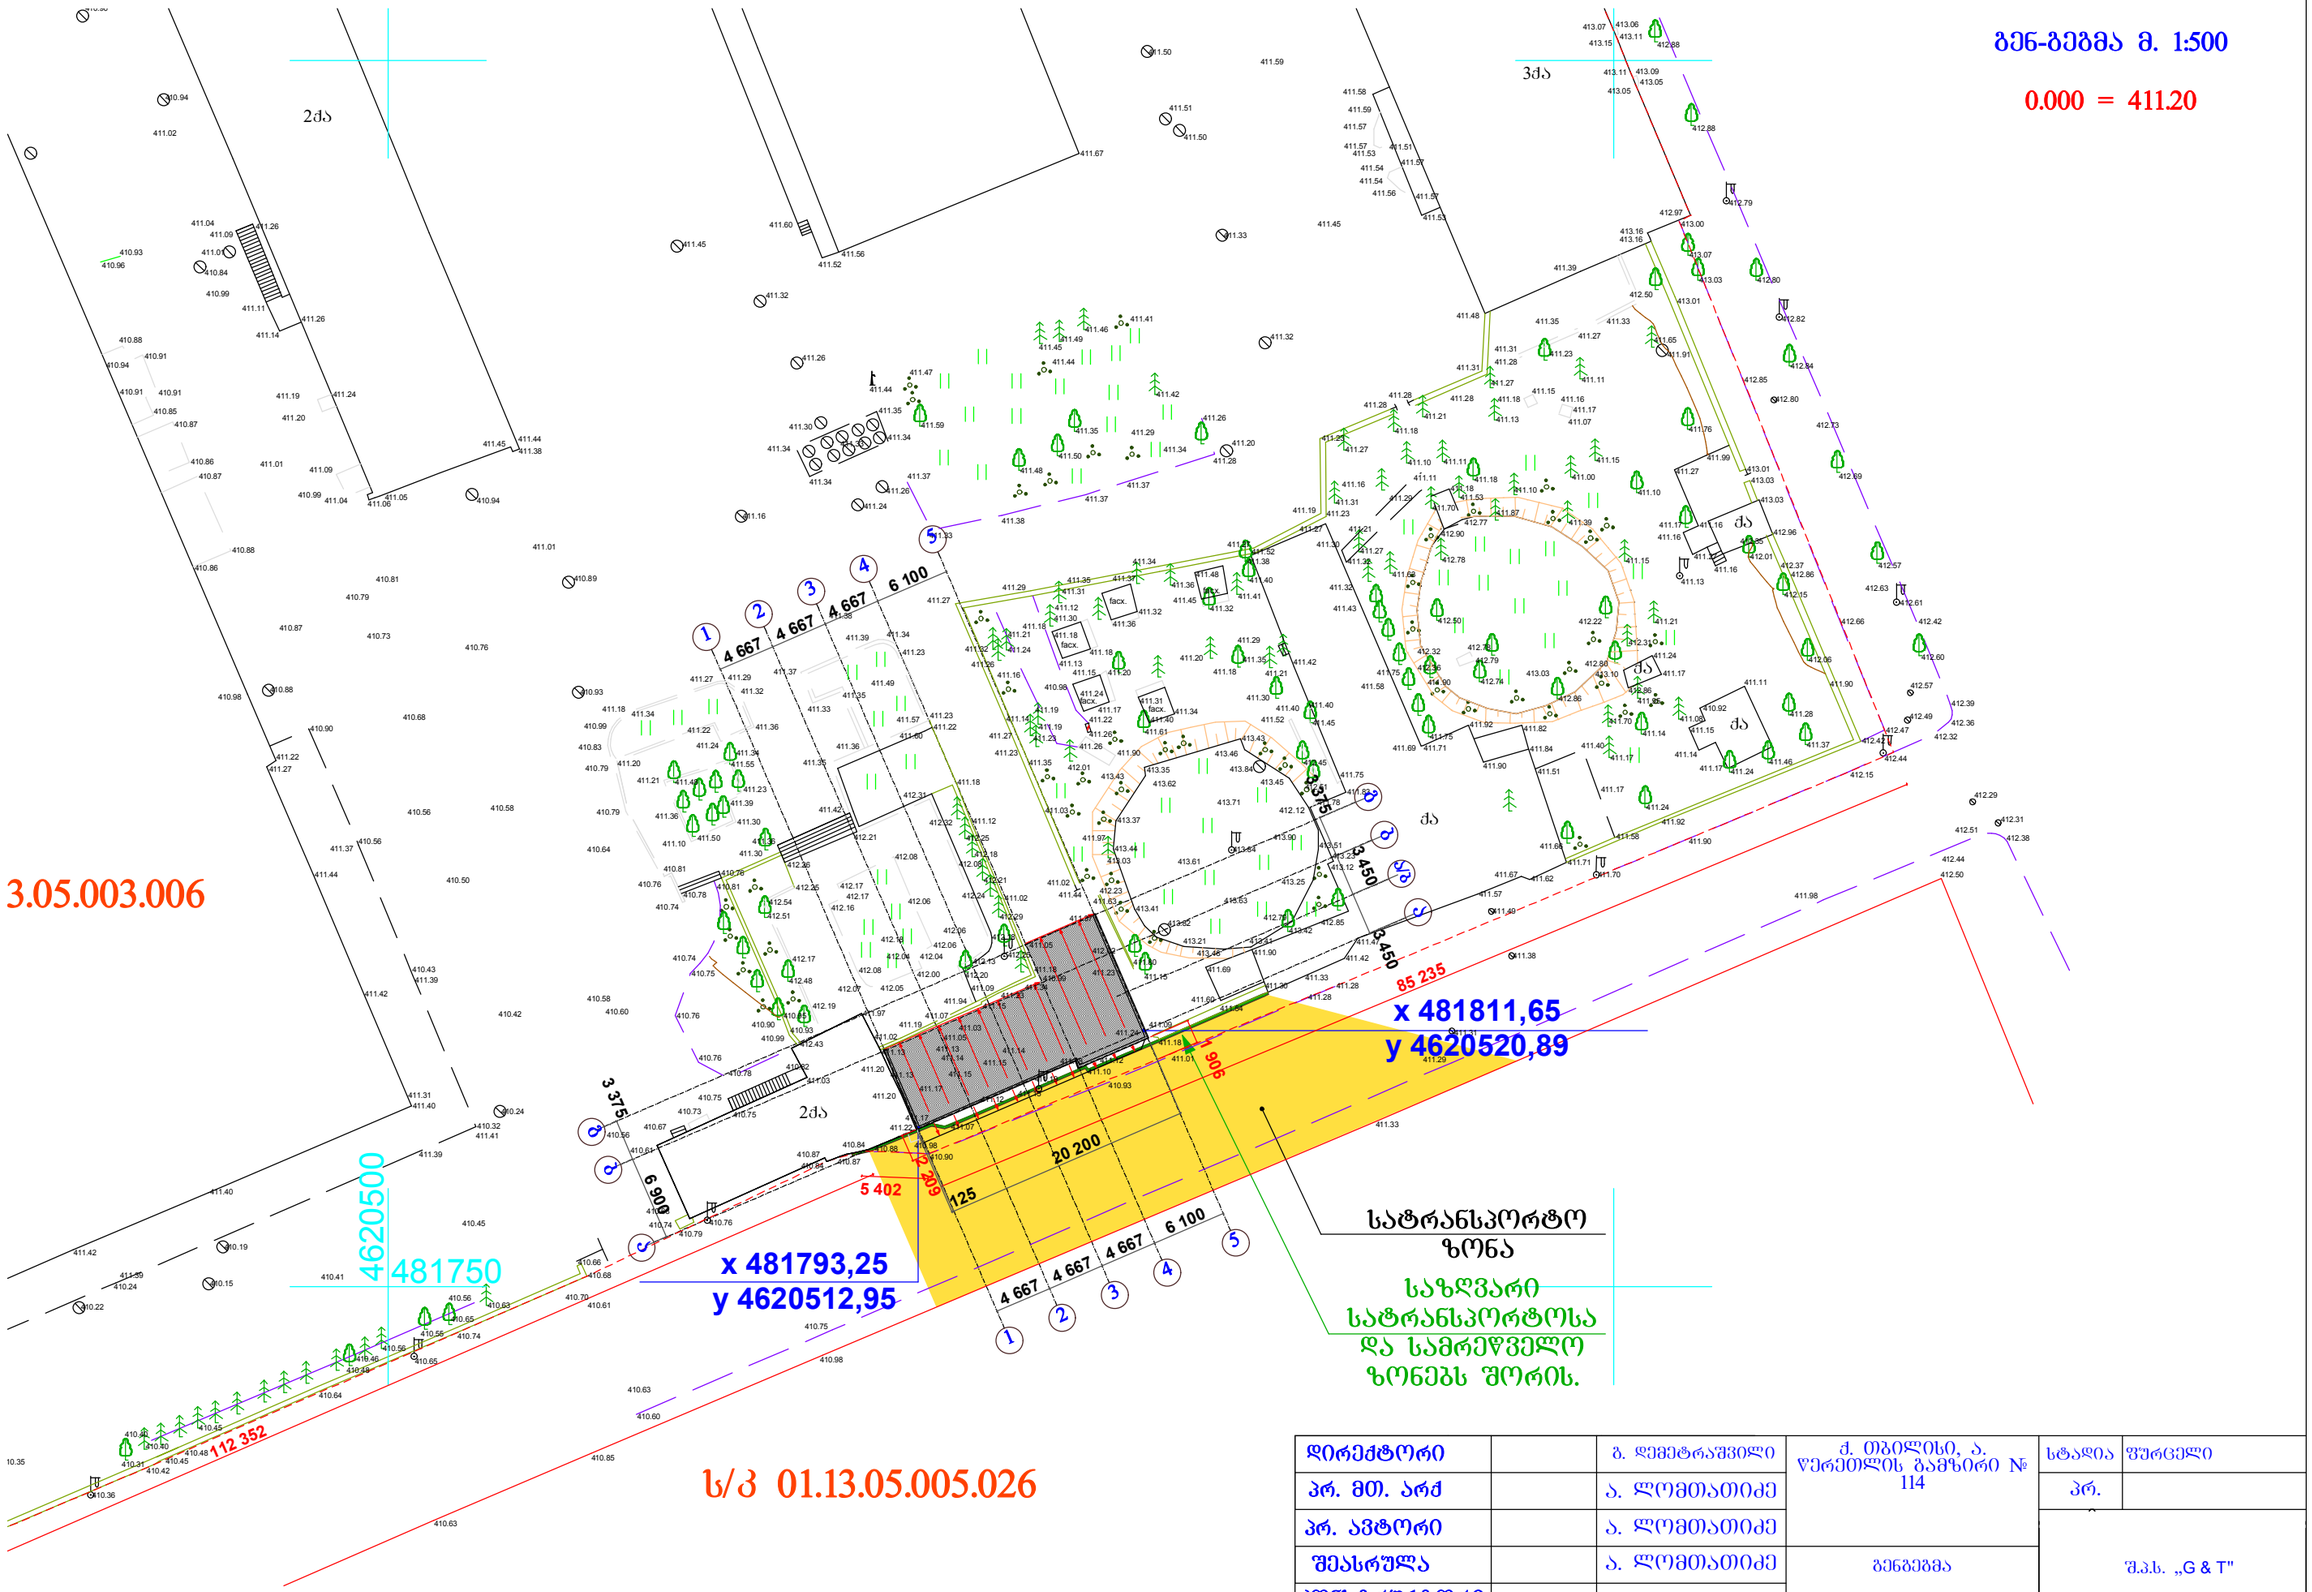


| | | | | | |
|---|---|---|---|---|---|
| დირექტორი | | გ. დემეტრაშვილი | ქ. თბილისი, ა. წერეთლის გამზირი № 114 | სტადია | შურცელი |
| პრ. მთ. არქ | | ა. ლომთათიძე | | პრ. | |
| პრ. ავტორი | | ა. ლომთათიძე | | შ.პ.ს. „G & T" | |
| შესრულა | | ა. ლომთათიძე | ბენგეშმა | | |
| კონსტრუქტორი | | | | | |

Print to PDF without this message by purchasing novaPDF (http://www.novapdf.com/)