saqarTvelos
q. Tbilisis meria
ssip Tbilisis arqiteqturis samsaxuri

q. Tbilisi, sofeli diRomi, S.p.s. "poliprinti"–s sakuTrebaSi arsebuli 1771 kv.m
arasasoflo–sameurneo daniSnulebis miwis nakveTis
g e g m a

samsaxuris ufrosi
/g. gogolaSvili/.

situaciuri sqema
m 1:2000

| miwis nakveTis gamoyenebis pirobebis momzadebis ganyofileba | | |
|---|---|---|
| ganyofilebis ufrosi: | | |
| mTavari specialisti: | | |
| sainvesticio ganyofileba | | |
| ganyofilebis ufrosi: | | |
| mTavari specialisti: | | |
| miwis nakveTis funqcia da qalaqmSeneblobiTi pirobebis parametrebi | | |

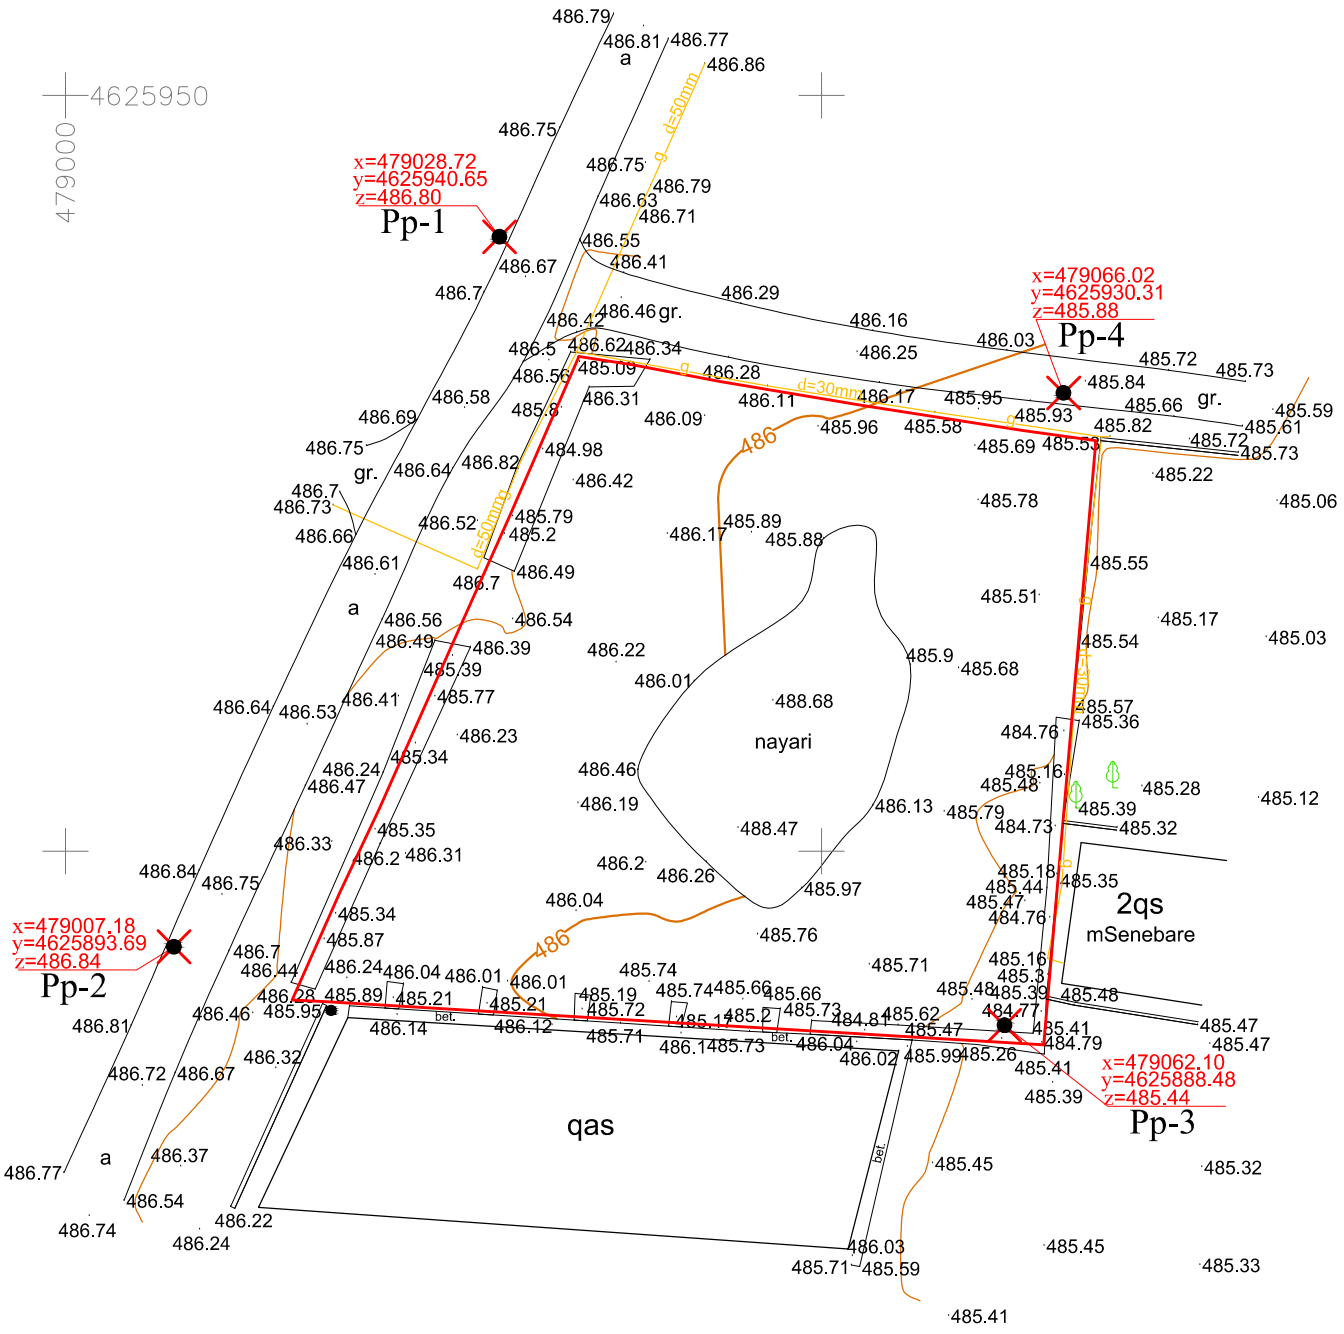


pirobiTi aRniSvnebi
WGS 84–ის კოორდინატთა სისტემის UTM პროექცია

| | | | |
|---|---|---|---|
| qs საცხოვრებელი შენობა | ბორდიური | ბეტონის ღობე | მიწის ნაკეთის საზღვარი |
| qas არასაცხოვრებელი შენობა | ასფალტის გზა | მავთულბადის ღობე | ტრანსფორმატორი, ელ. ქვესადგური |
| ფარდული | გრუნტის გზა | გაზი | ხეები, პალმა, ბუჩქი |
| სათბური | რკინიგზა | წყალი | ბოძები |
| დანგრეული შენობა | მთავარი იზოჰიფსი | ნაყარი მიწა | განათების ელ. ბოძი |
| ბუნკერი რეზ რეზერვუარი | იზოჰიფსი სიმაღლით | ჩამოჭრილი გრუნტი | ონკანი, სათვალთვალო ჭა |
| თხრილი | ქვის ღობე | კონტურული ხაზი | ანძა, ანტენა |
| | ლითონის ღობე | ქარსაცავი ზოლი | |
| | | ცოცხალი ღობე | |

Tbilisi jgufi barnovis q. #71
info@tbilisigroup.ge 322 40 06 60

| | | |
|---|---|---|
| დირექტორი | | ნ. ჭეიშვილი |
| აზომა | | ზ. ღოღაძე |
| დახაზა | | ა. კრივოლიაკო |
| მ 1:500 | | 2013წ. |

saqarTvelos
q. Tbilisis meria
ssip Tbilisis arqiteqturis samsaxuri

q. Tbilisi, sofeli diRomi, S.p.s. "poliprinti"–s sakuTrebaSi arsebuli 1771 kv.m
arasasoflo–sameurneo daniSnulebis miwis nakveTis
g e g m a

samsaxuris ufrosi
/g. gogolaSvili/.

situaciuri sqema
m 1:2000

| miwis nakveTis gamoyenebis pirobebis momzadebis ganyofileba | | |
|---|---|---|
| ganyofilebis ufrosi: | | |
| mTavari specialisti: | | |
| sainvesticio ganyofileba | | |
| ganyofilebis ufrosi: | | |
| mTavari specialisti: | | |
| miwis nakveTis funqcia da qalaqmSeneblobiTi pirobebis parametrebi | | |

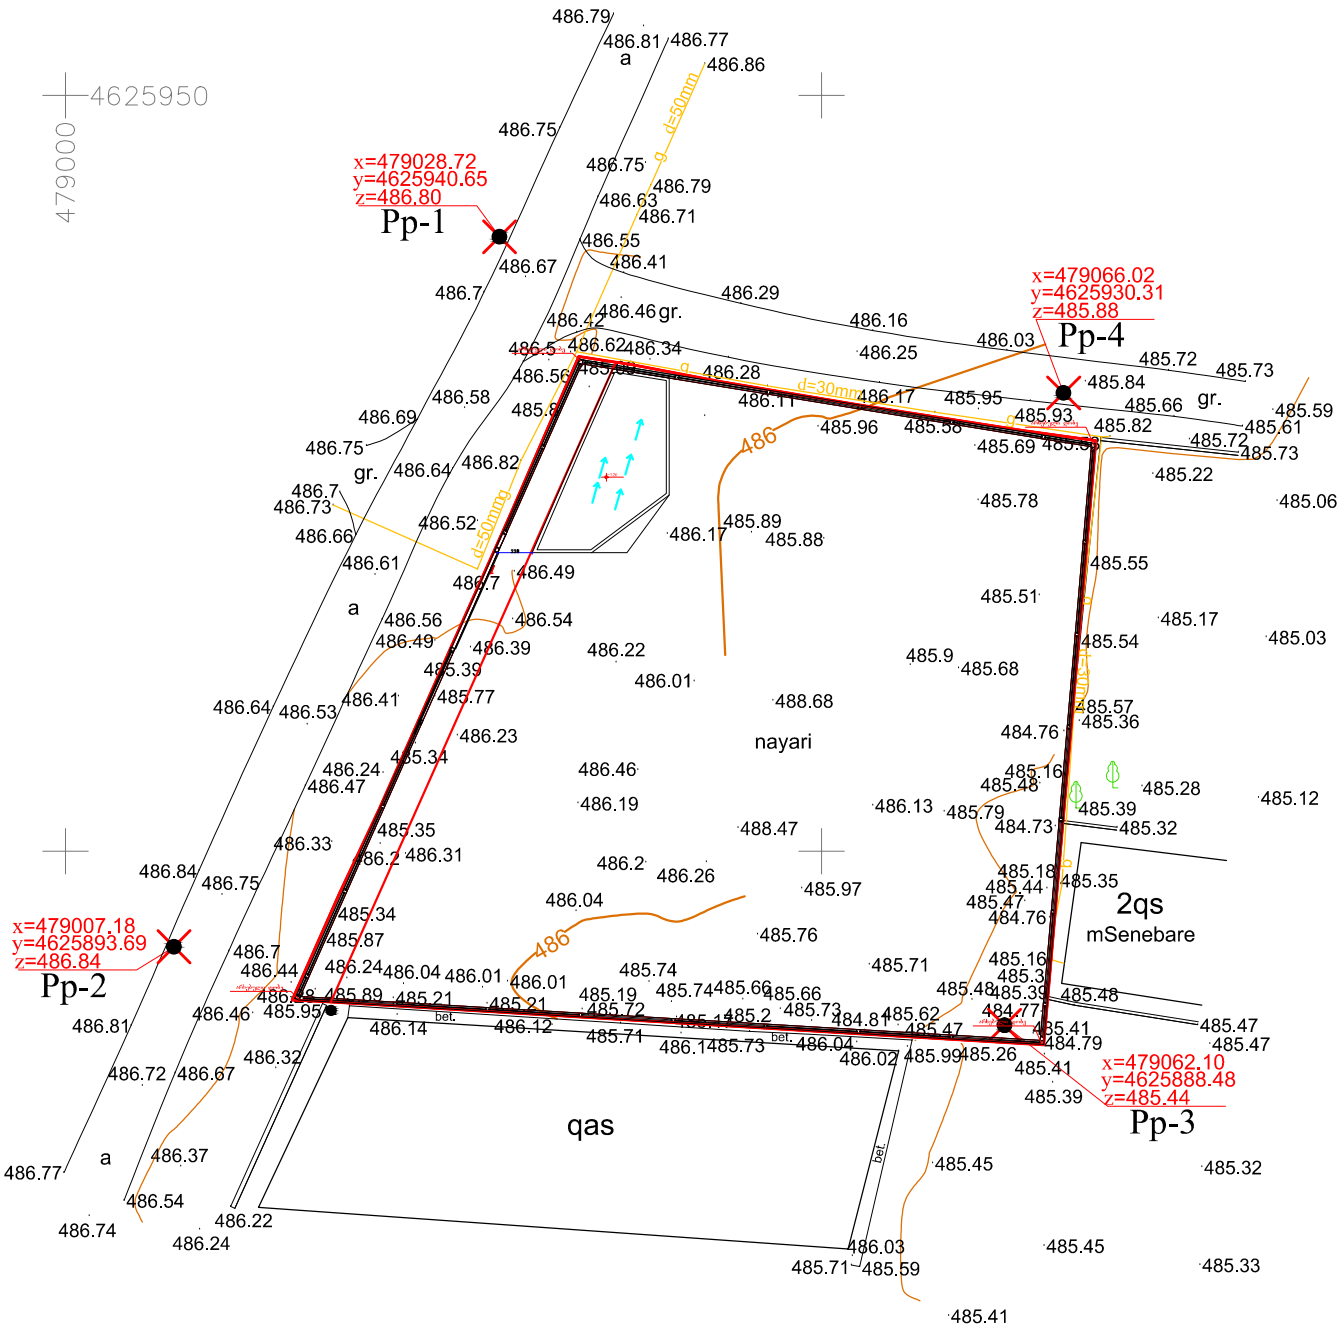


pirobiTi aRniSvnebi
WGS 84–ის კოორდინატთა სისტემის UTM პროექცია

| | | | |
|---|---|---|---|
| qs საცხოვრებელი შენობა | ბორდიური | ბეტონის ღობე | მიწის ნაკვეთის საზღვარი |
| qas არასაცხოვრებელი შენობა | ასფალტის გზა | მავთულბადის ღობე | ტრანსფორმატორი, ელ. ქვესადგური |
| ფარდული | გრუნტის გზა | გახი | ხეები, პალმა, ბუჩქი |
| სათბური | რკინიგზა | წყალი | ბოძები |
| დანგრეული შენობა | მთავარი იზოჰიფსი | ნაყარი მიწა | განათების ელ. ბოძი |
| რეზერვუარი | იზოჰიფსი სიმაღლით | ჩამოჭრილი გრუნტი | ონკანი, სათვალთვალო ჭა |
| ბუნკერი | ქვის ღობე | კონტურული ხახი | ანძა, ანტენა |
| თხრილი | ლითონის ღობე | ქარსაცავი ზოლი | |
| | | ცოცხალი ღობე | |

Tbilisi jgufi barnovis q. #71
info@tbilisigroup.ge 322 40 06 60

| | | |
|---|---|---|
| დირექტორი | | ნ. ჭეიშვილი |
| აზომა | | ზ. ღოღაძე |
| დახაზა | | ა. კრივოლიაკო |
| მ 1:500 | | 2013წ. |


ფასადის სტრუქტურული
დეკორატიული ფითხი
ახსებული ღობე

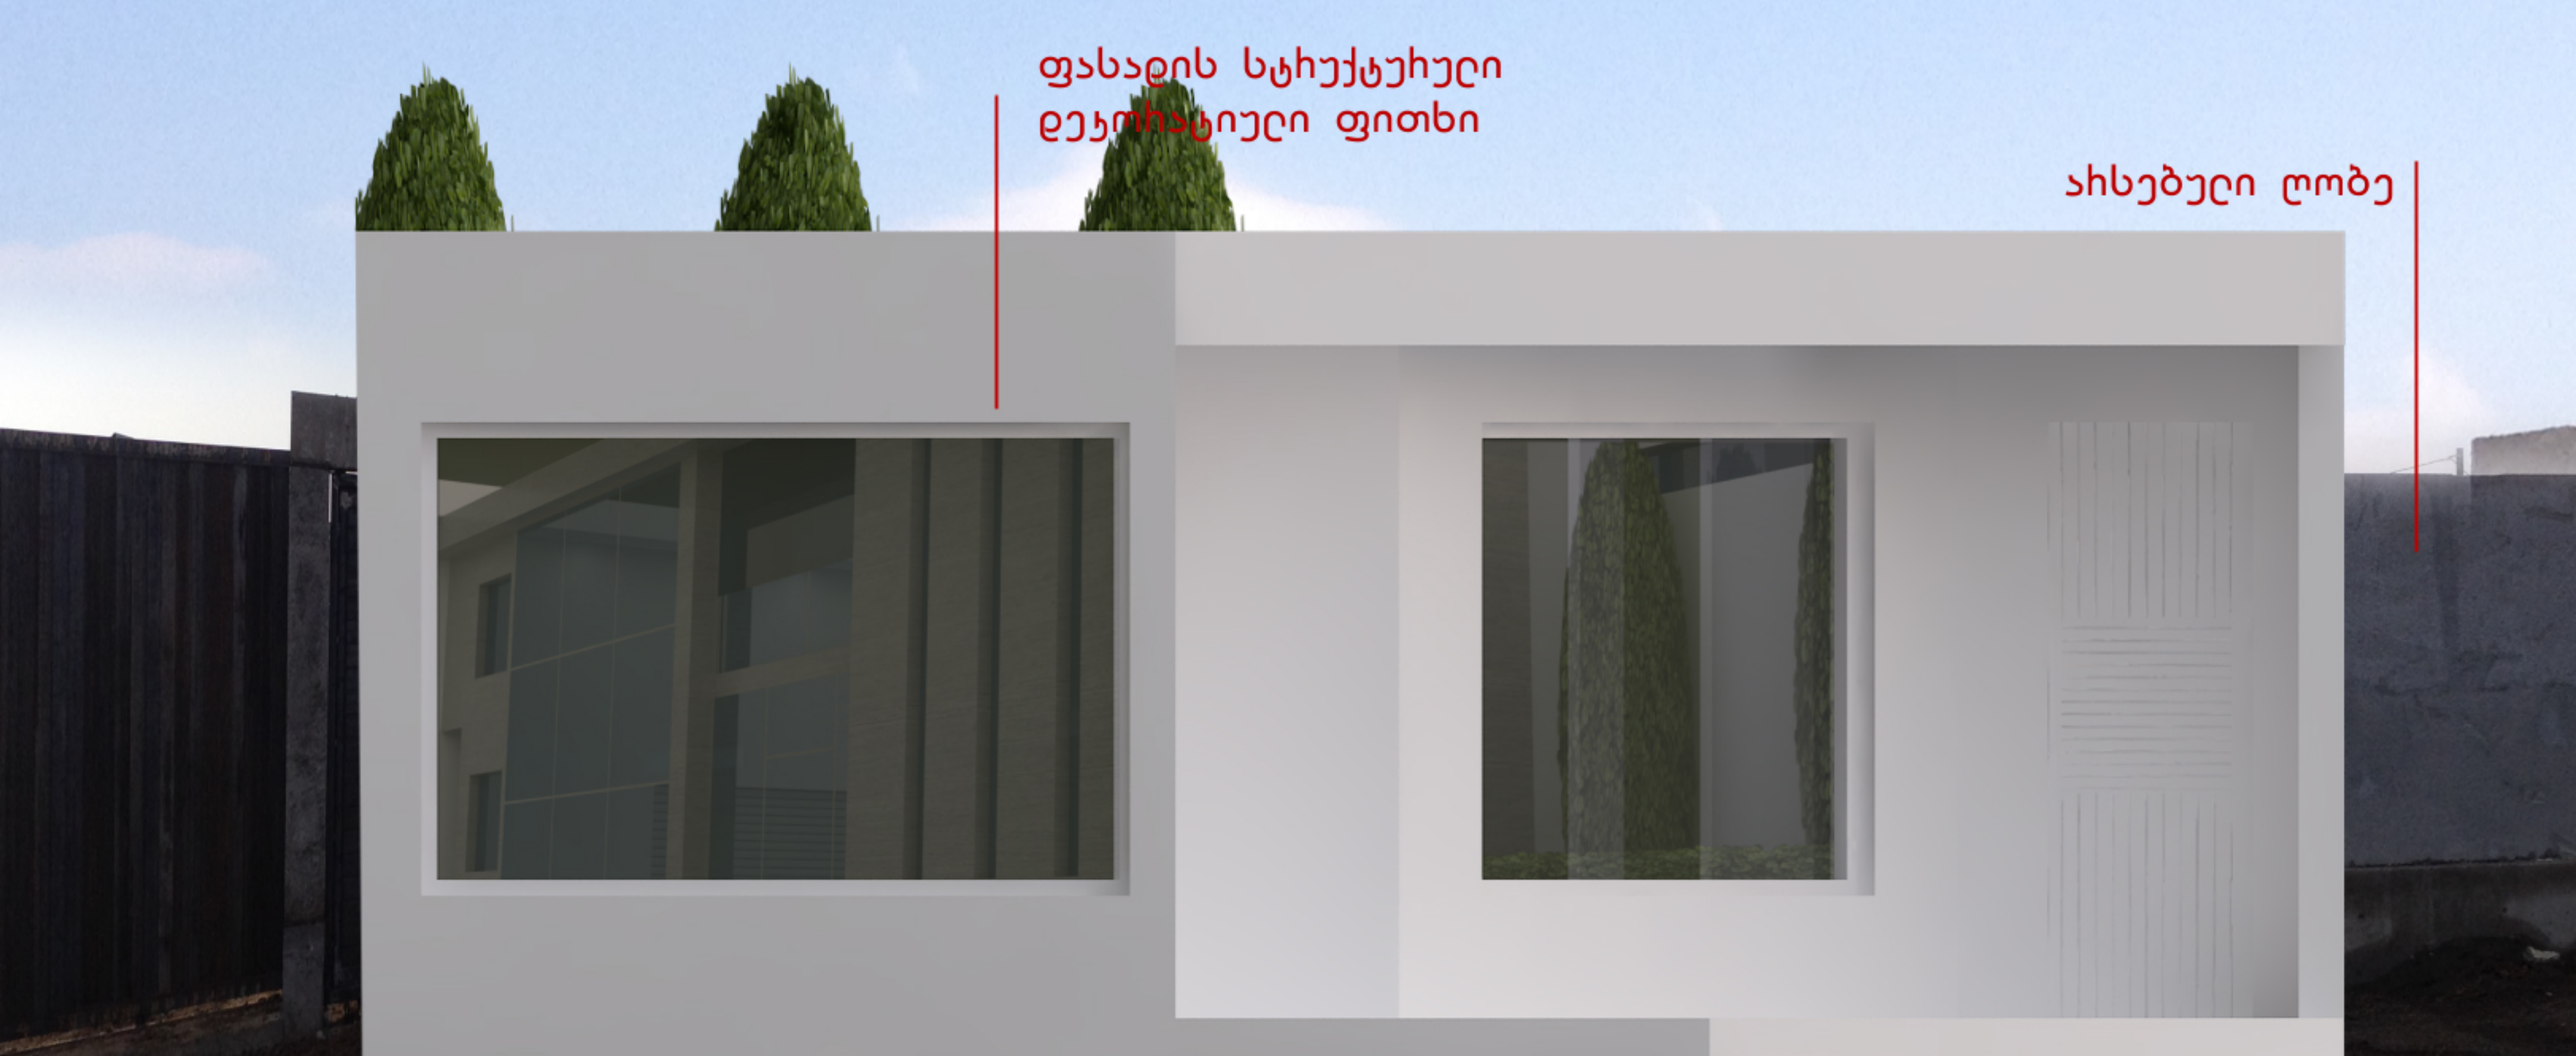
ფასადის სტრუქტურული
დეკორატიული ფითხი
ასხებული ღობე


ფასადის სტრუქტურული
დეკორატიული ფითხი
ახსებული ღობე

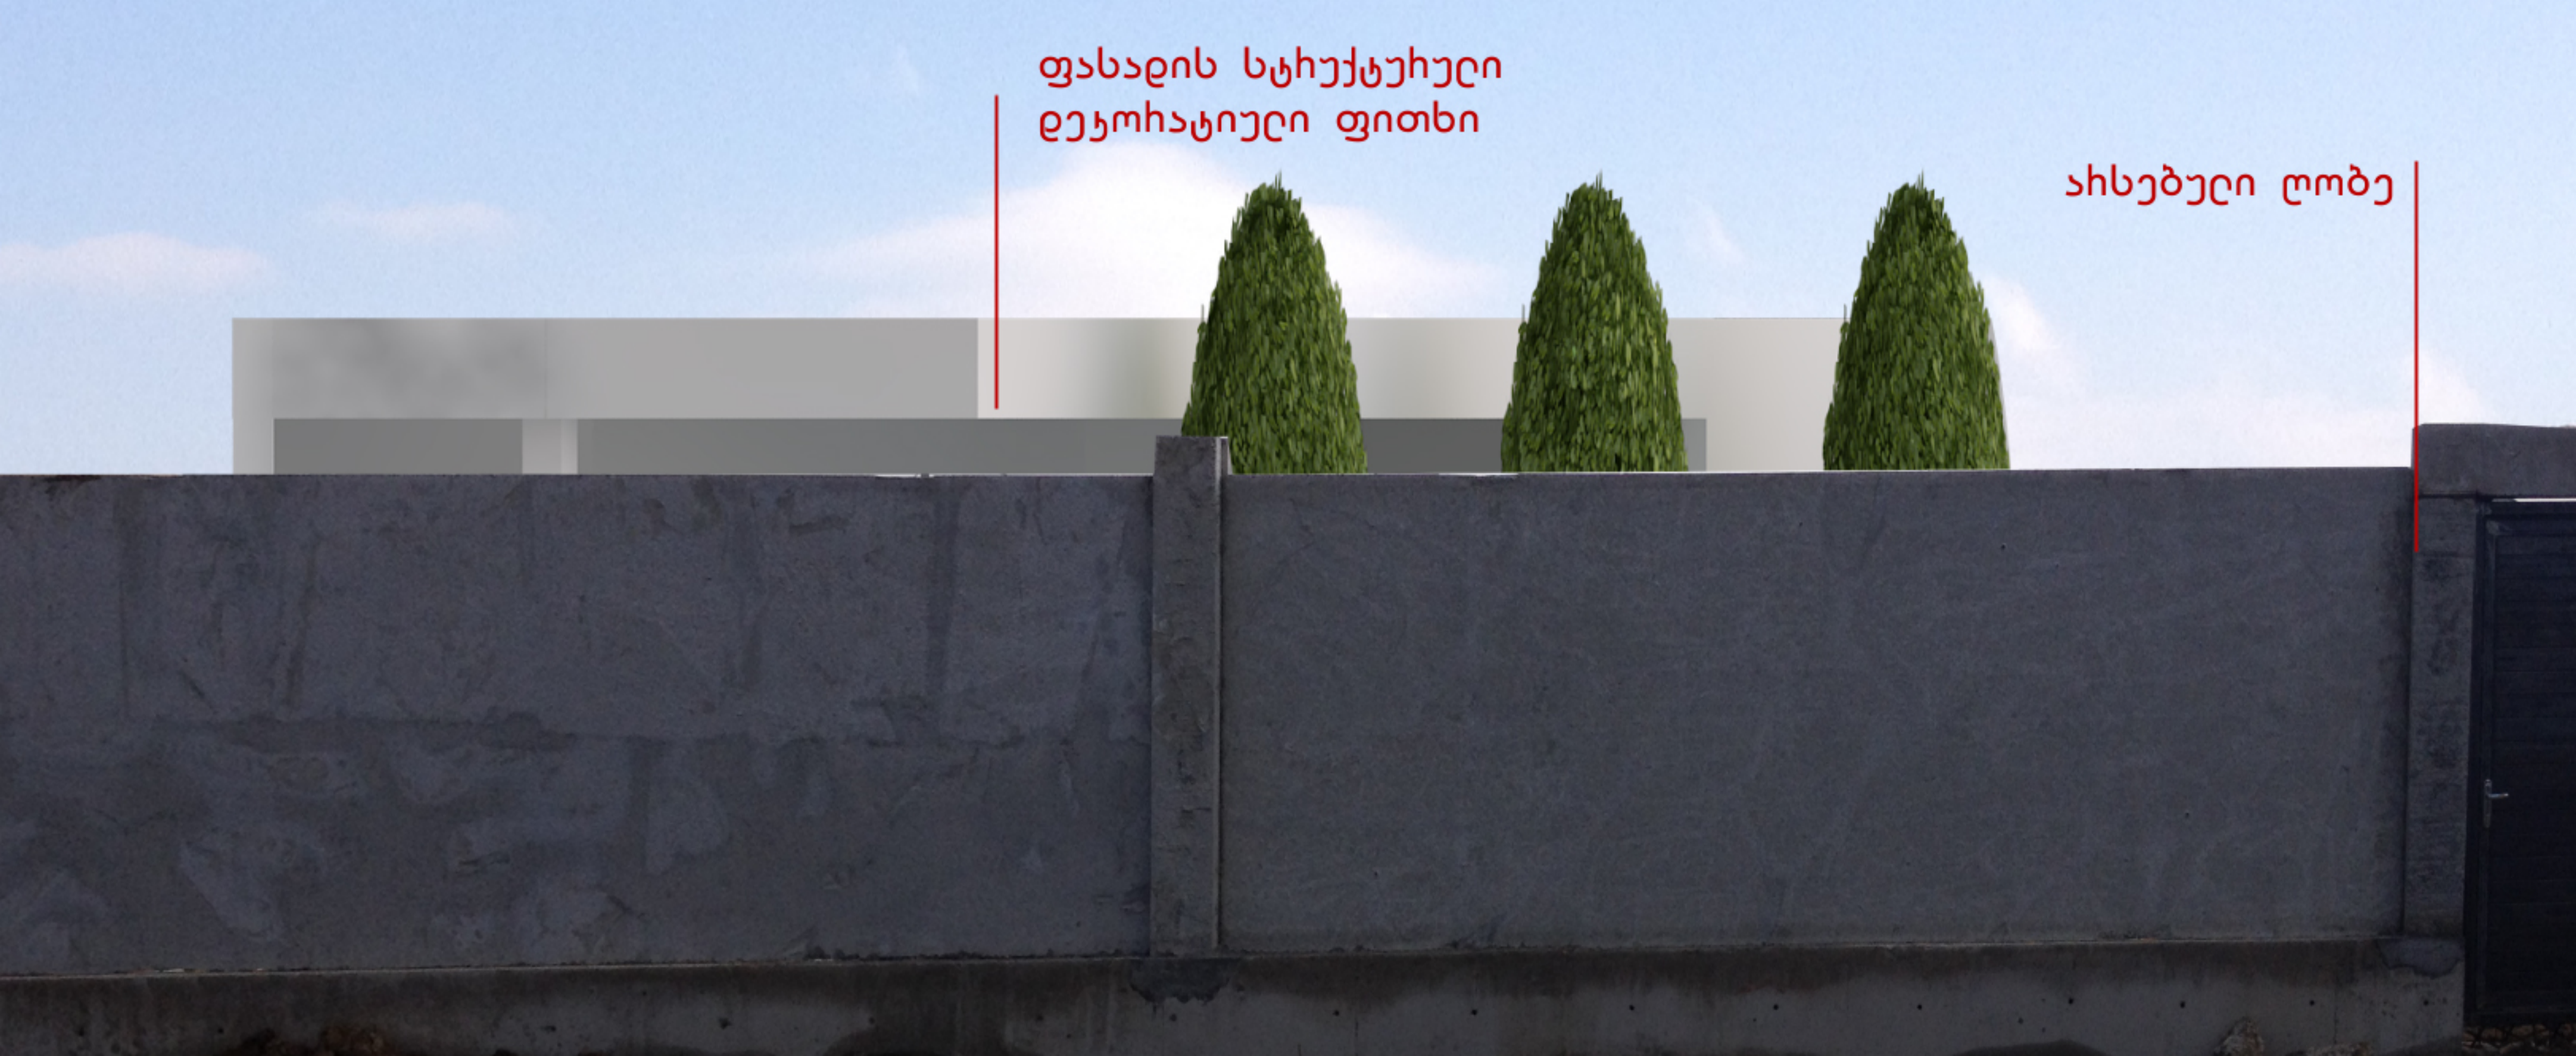
ფასადის სტრუქტურული
დეკორატიული ფითხი
ახსებული ღობე


ფასადის სტრუქტურული
დეკორატიული ფითხი
ასხებული ღობე

## ფასადი ა-ე

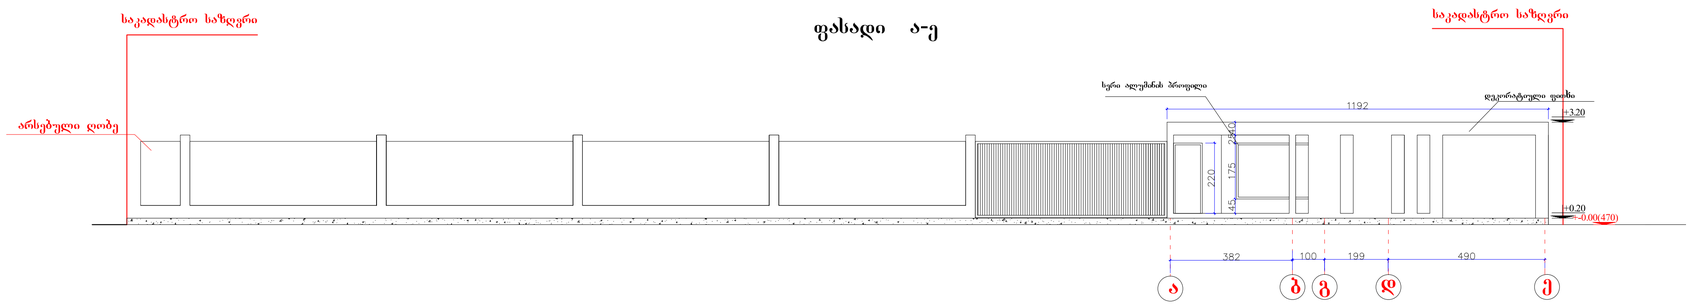


## საკადასტრო საძღვარი

## ფასადი 1-2

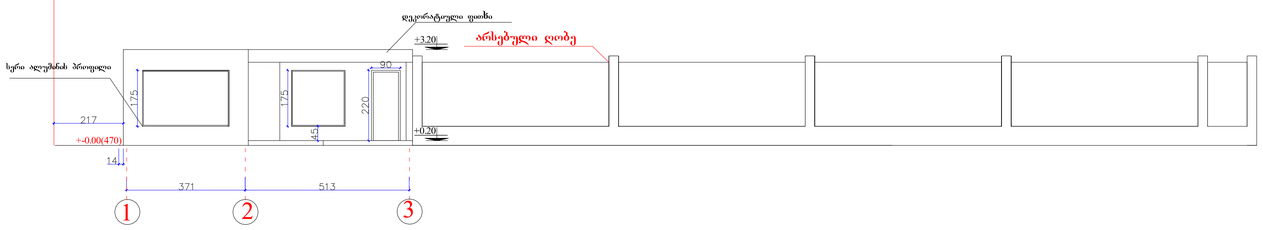


## ფასადი ე-ა

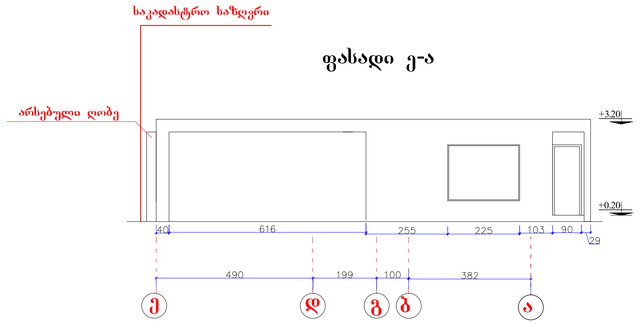


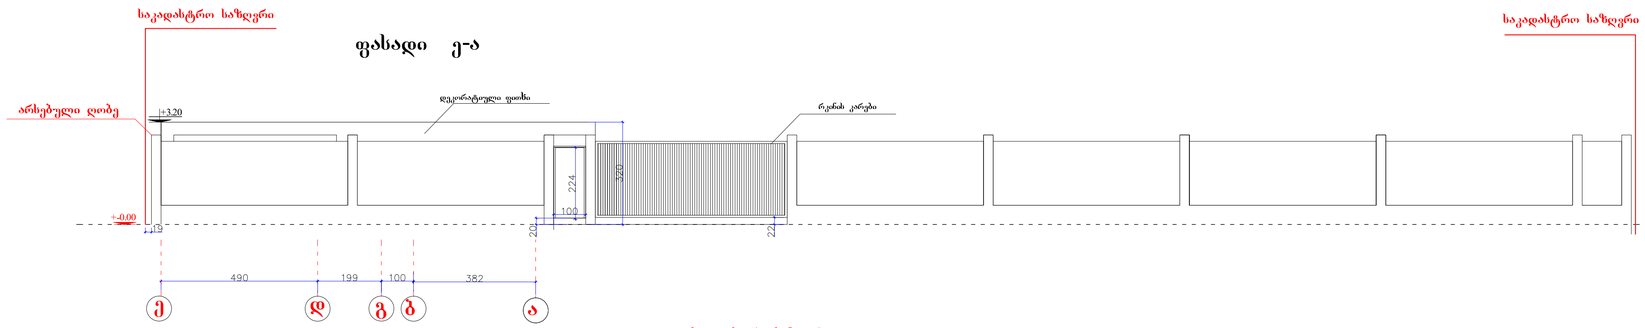


## ფასადი 3-1

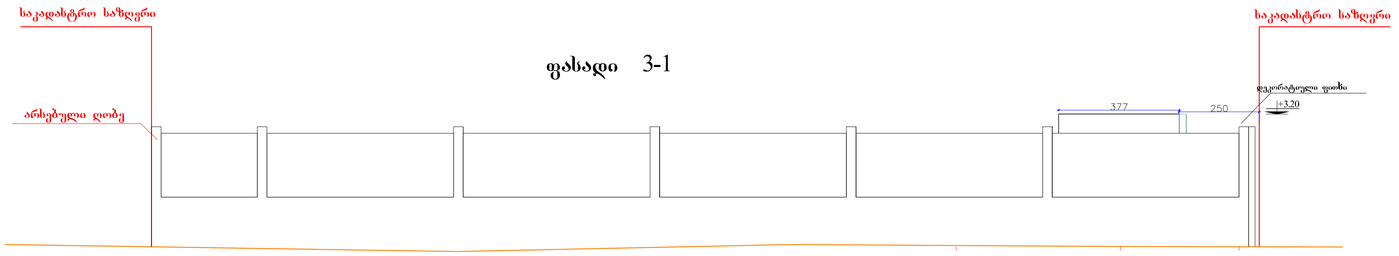


| | | | |
|---|---|---|---|
| დირექტორი | ბაკურ წურწუმია | | |
| პრ. ავტორი | ბაკურ წურწუმია | | |
| არქიტექტორი | ბაკურ წურწუმია | | |

ქობულეთი, სოფელი დიღომი ნაკვეთი № 326-327-ის მიმდებარედ

მცირე ერთ სართულიანი 60კვ.მ შენობა

ფასადები მაშტაბი :1.100

EMPIRE ARCHITECTURE

| სტადია | ფურცელი | თარიღი |
|---|---|---|
| | | 2013წ |

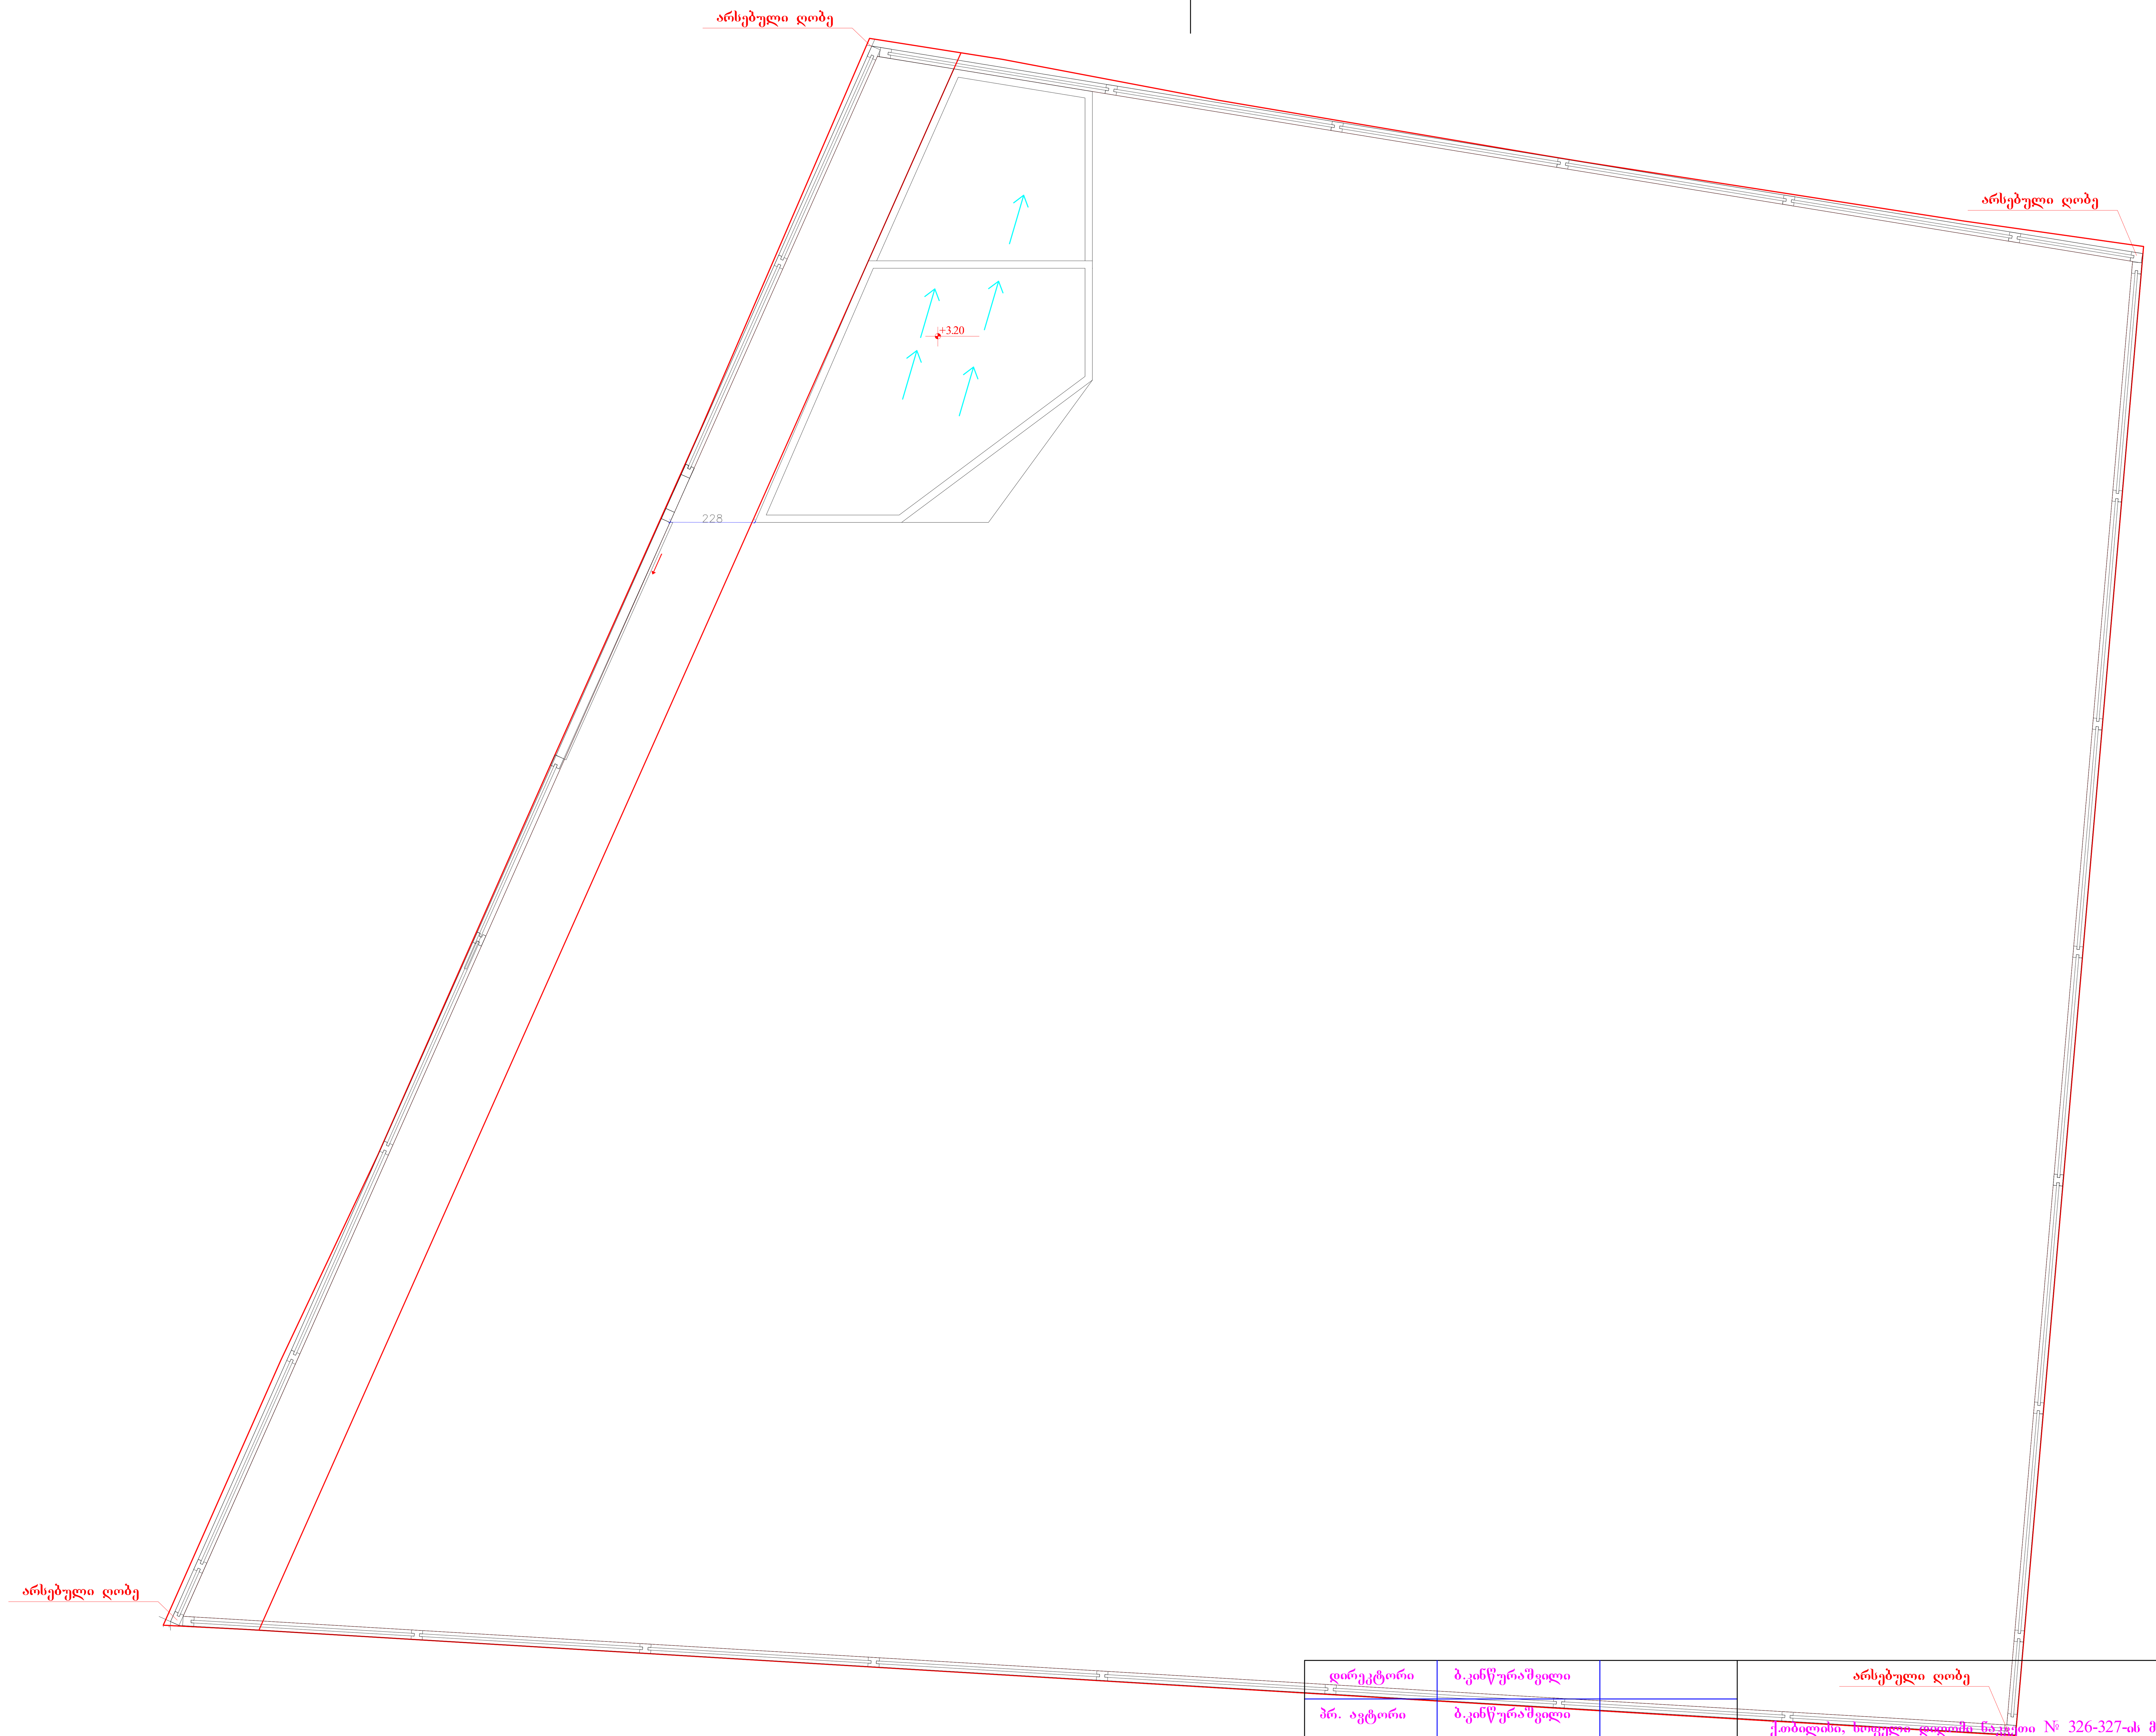


| | | |
|---|---|---|
| დირექტორი | ბ.კინწურაშვილი | |
| პრ. ავტორი | ბ.კინწურაშვილი | |
| არქიტექტორი | ბ.კინწურაშვილი | |

ქ.თბილისი, სოფელი დიღომი ნაკვეთი № 326-327-ის მიმდებარეთ

EMPIRE ARCHITECTURE

მცირე ერთ სართულიანი 60კვ.მ შენობა

გეგმა +3.20 მაშტაბი :1.100

| სტადია | ფურცელი | თარიღი |
|---|---|---|
| | | 2013წ |

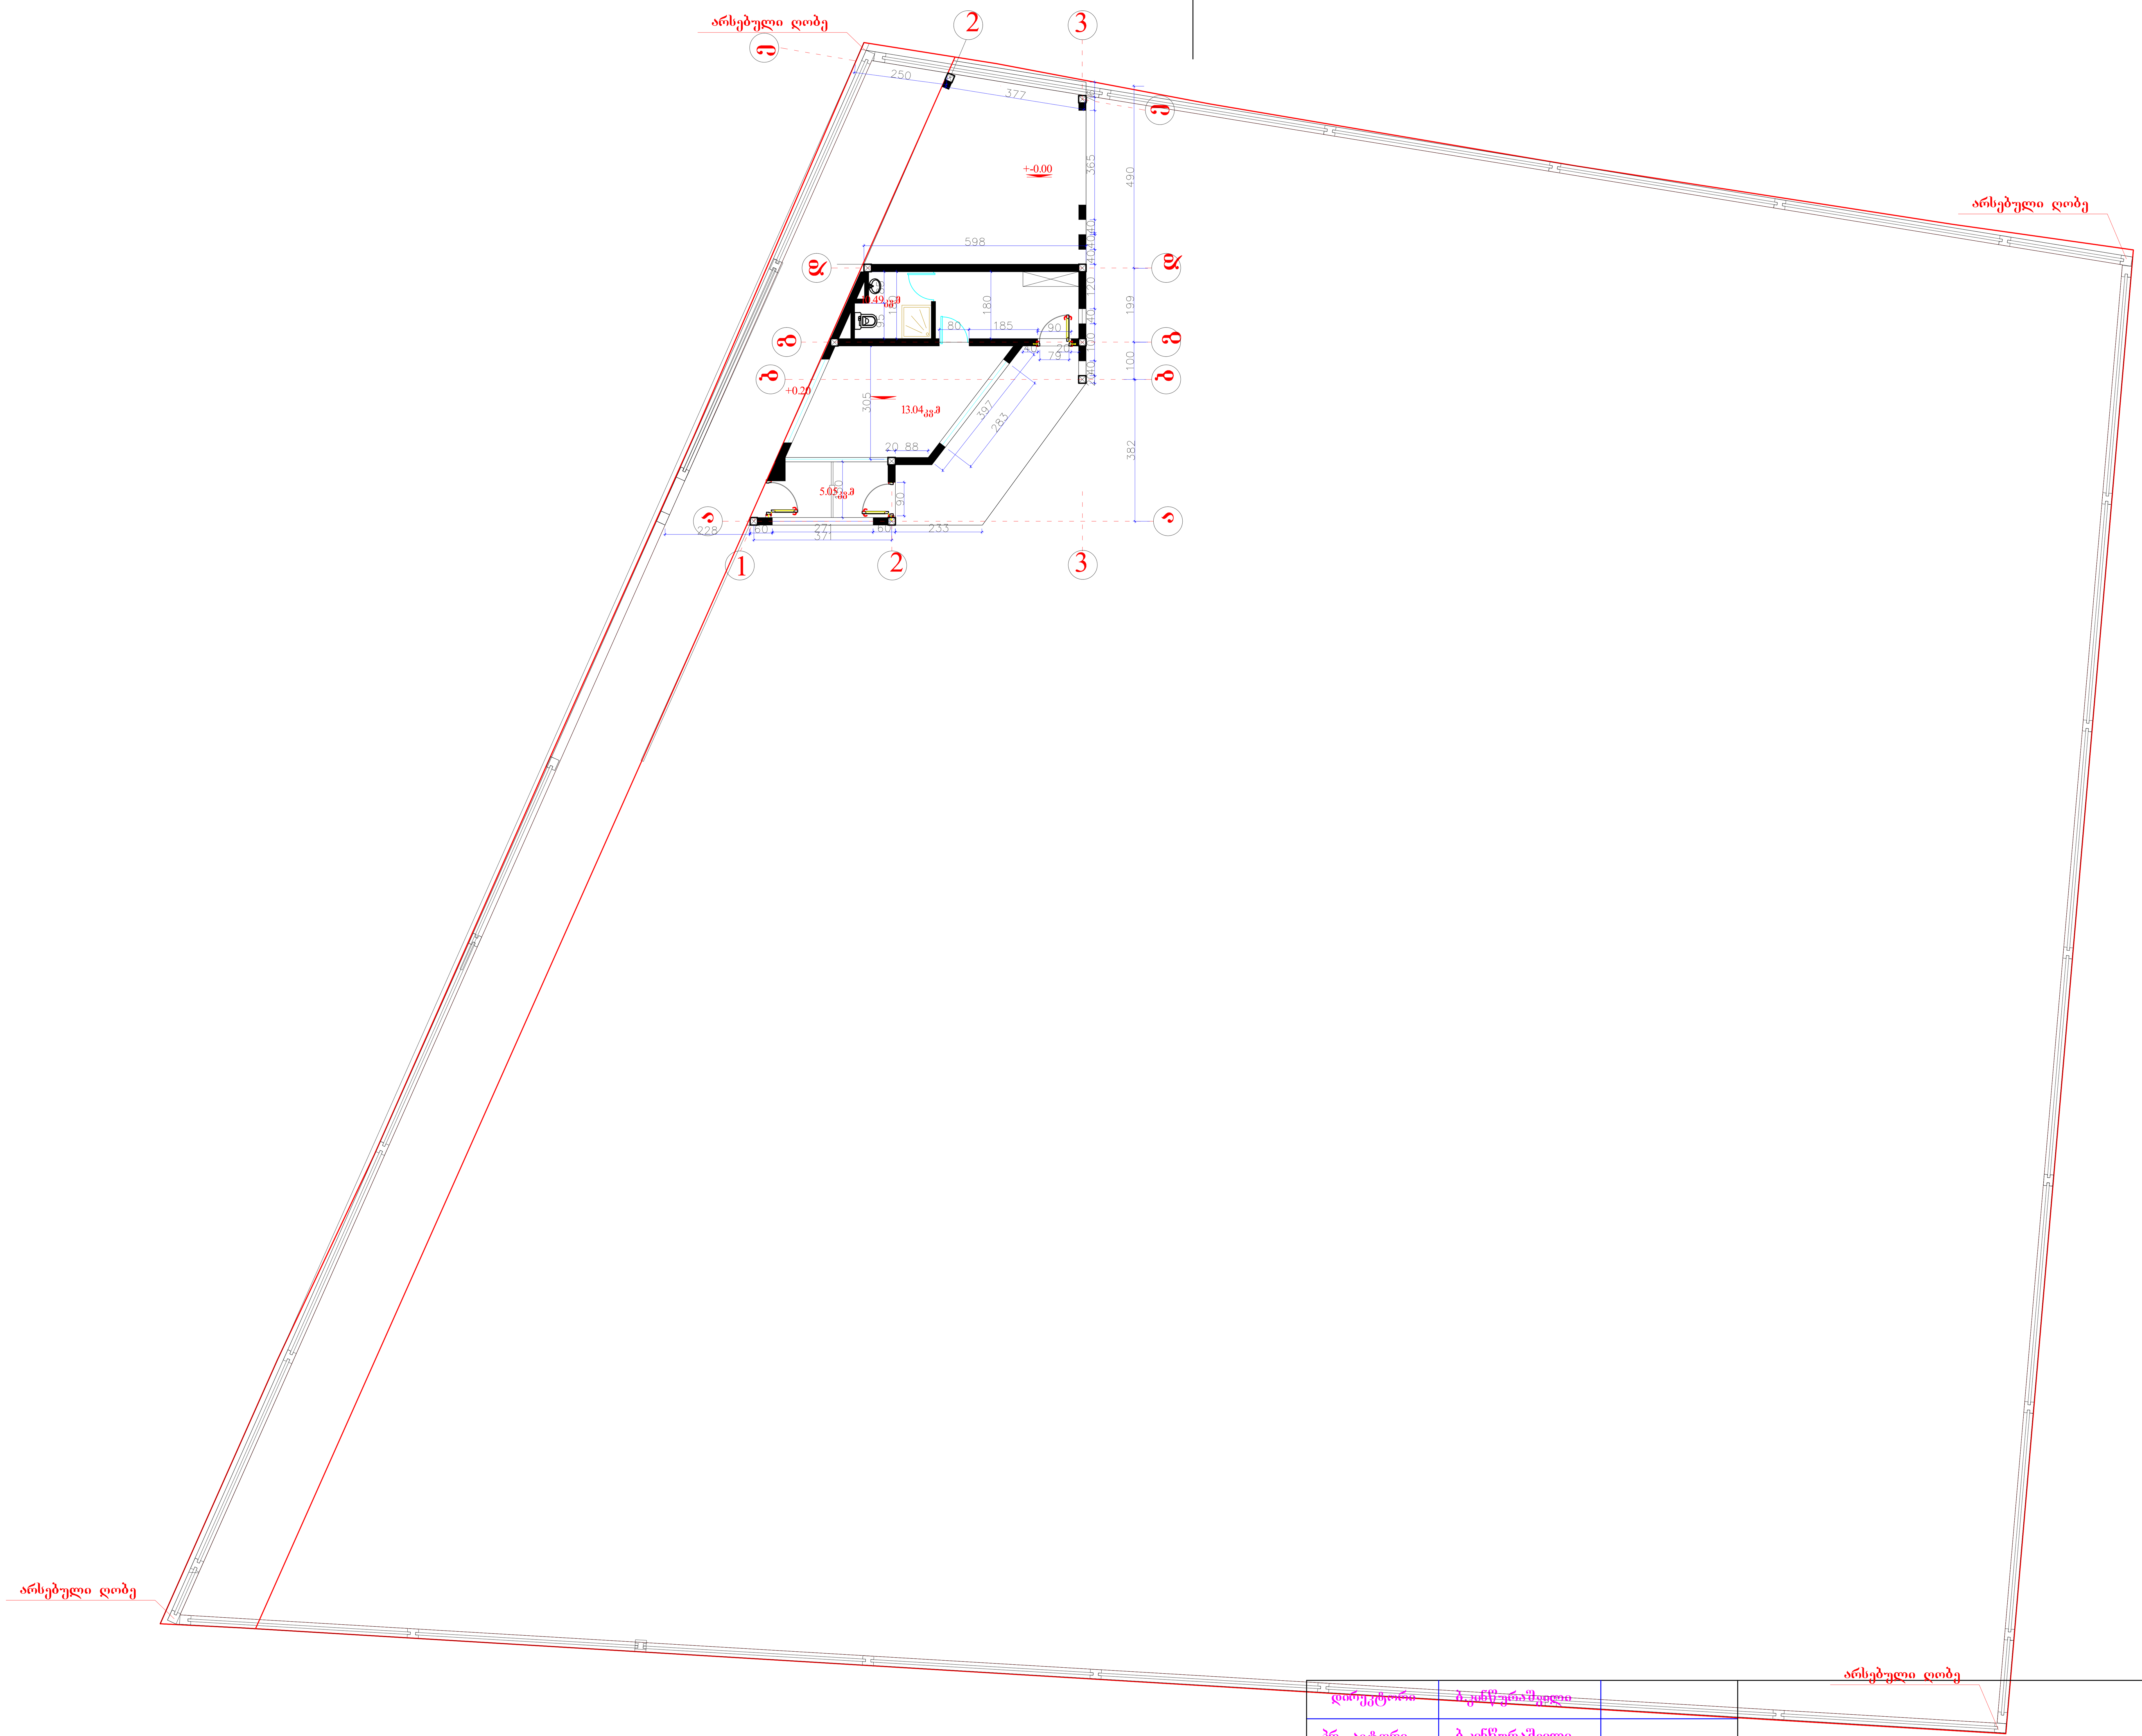


| | | |
|---|---|---|
| დირექტორი | ბ.კინწურაშვილი | |
| პრ. ავტორი | ბ.კინწურაშვილი | |
| | | |
| | | |
| | | |
| | | |

ქ.თბილისი, სოფელი დიღომი ნაკვეთი № 326-327-ის მიმდებარეთ

EMPIRE ARCHITECTURE

მცირე ერთ სართულიანი 60კვ.მ შენობა

გეგმა +-0.00 მაშტაბი :1.100

| სტადია | ფურცელი | თარიღი |
|---|---|---|
| | | 2013წ |