
გენგეგმა
მ. 1:500

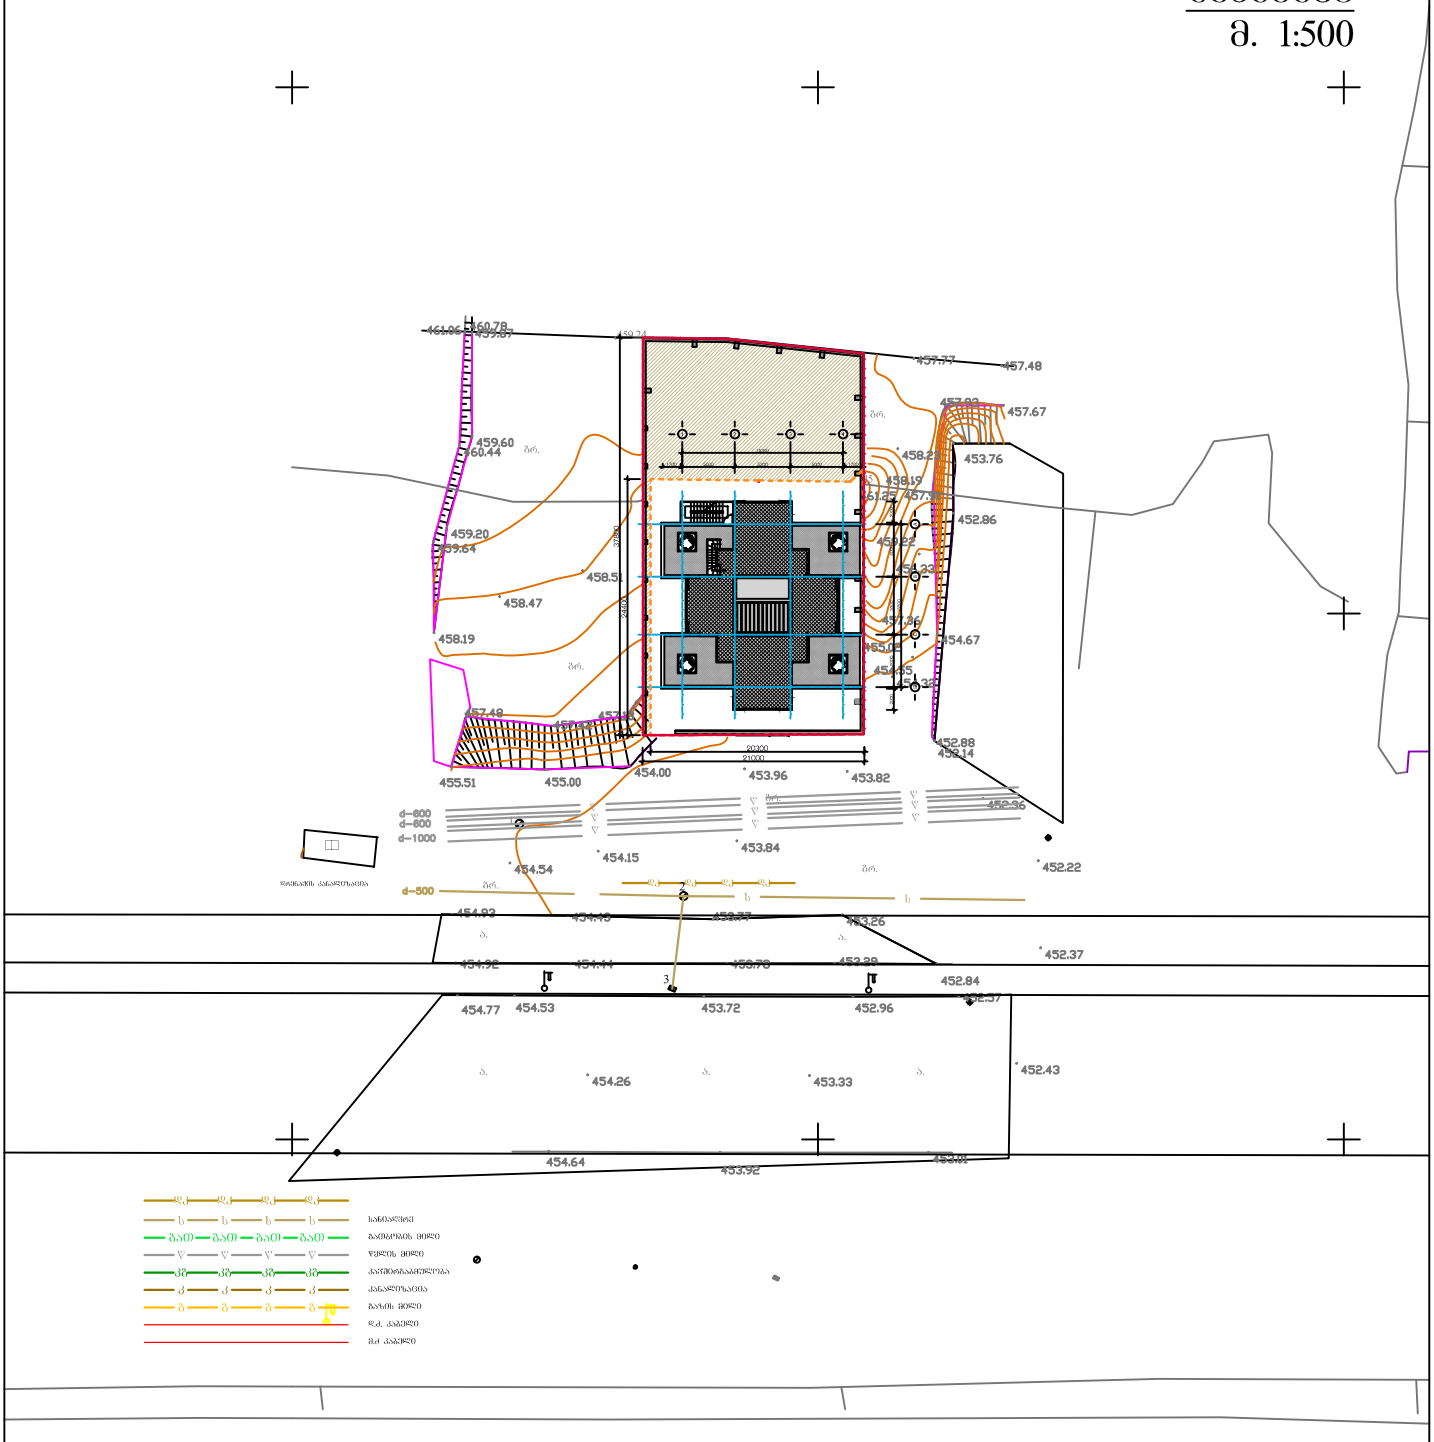

შენიშვნა:
დამატებით ტერიტორიის შესყიდვამ განაპირობა წითელი ხაზების შეცვლა.

- *ძველი წითელი ხაზები*
- *ახალი წითელი ხაზები*
- *შემოსაზღვრული ტერიტორია*



ქობილისი, დიდი დიღმის დასახლება. მრავალპროფილიანი ქორწყიული სტაციონარი			მასალა	2010
არქიტექტორი	ლ. მასხარაშვილი		გენგეგმა	
არქიტექტორი	ირ. მასხარაშვილი			
არქიტექტორი	თ. მანაგაძე		ფურც. №2	მასშტაბი
კონსტრუქტორი	თ. ლახარიაშვილი			1:500