შენობა-ნაგებობის მაქსიმალური სიმაღლის განსაზღვრის სქემა

გენგეგმა მ. 1:500

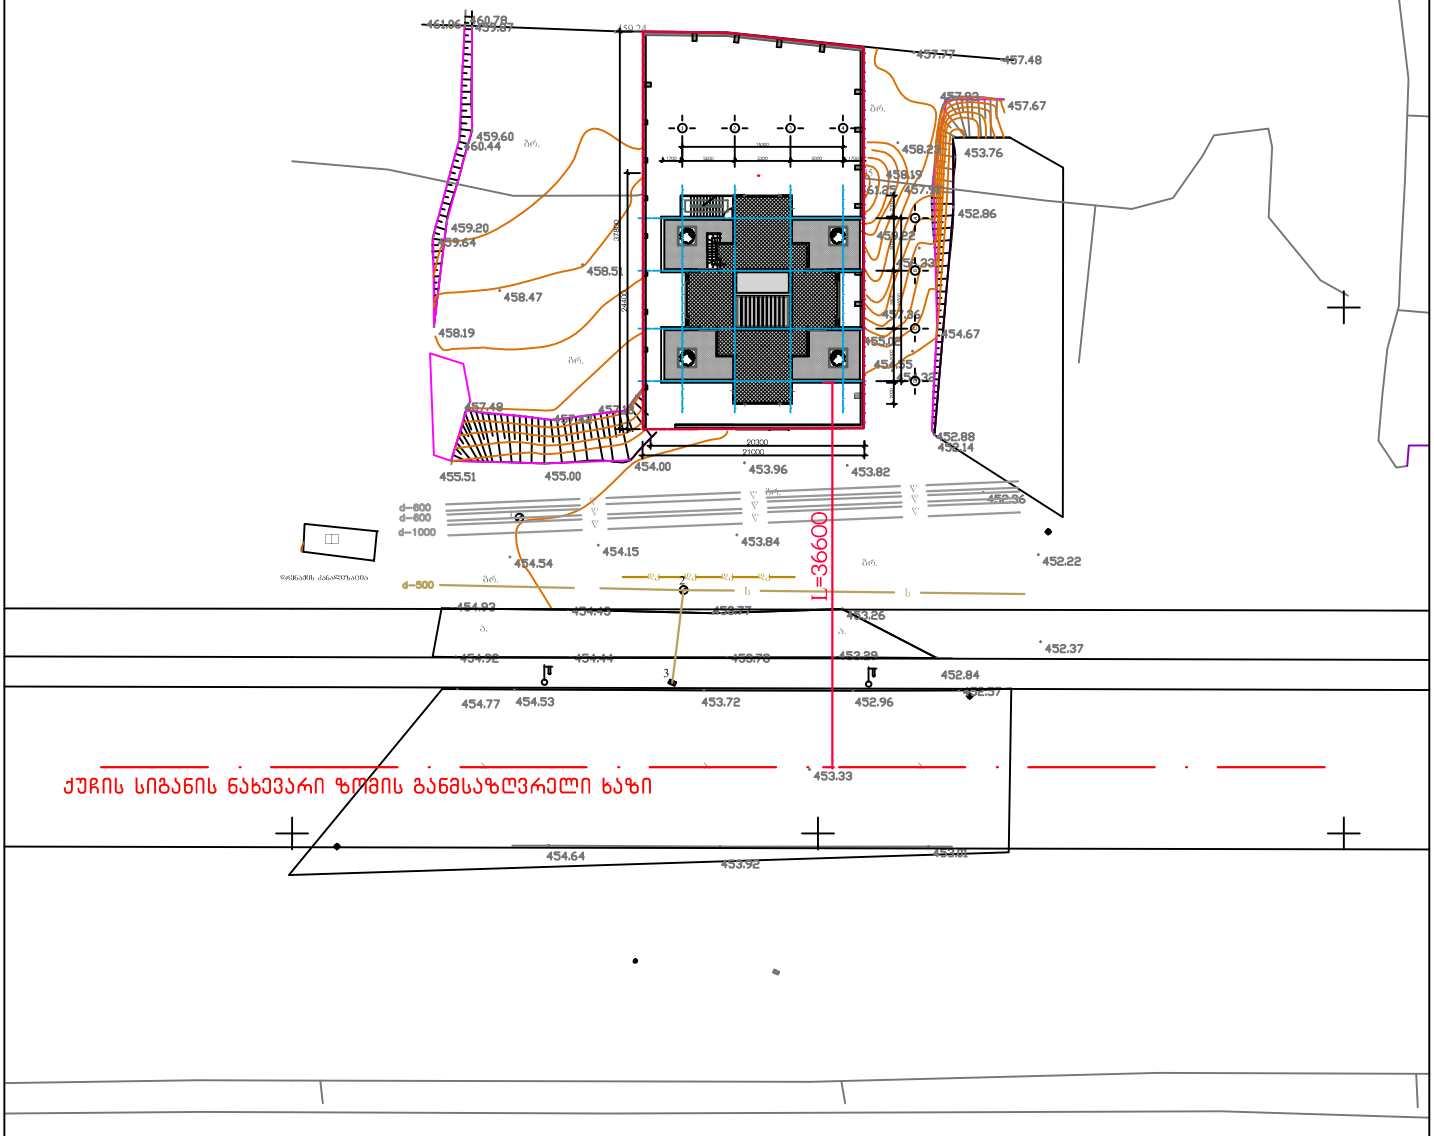

H=L/Y
36.6/0.3=122.0
H=122.0

ქობილისი, დიდი დიღმის დასახლება. მრავალპროფილიანი ქორუგიული სტაციონარი			მასალა	2010
არქიტექტორი	ლ. მასხარაშვილი		შენობა-ნაგებობის მაქსიმალური სიმაღლის განსაზღვრის სქემა	
არქიტექტორი	ირ. მასხარაშვილი			
არქიტექტორი	თ. მანაგაძე		ფურც. №	მასშტაბი
კონსტრუქტორი	თ. ლახარიაშვილი			1:500