გეგმა -10.50 ნიშნულზე
ავტოსადგომი

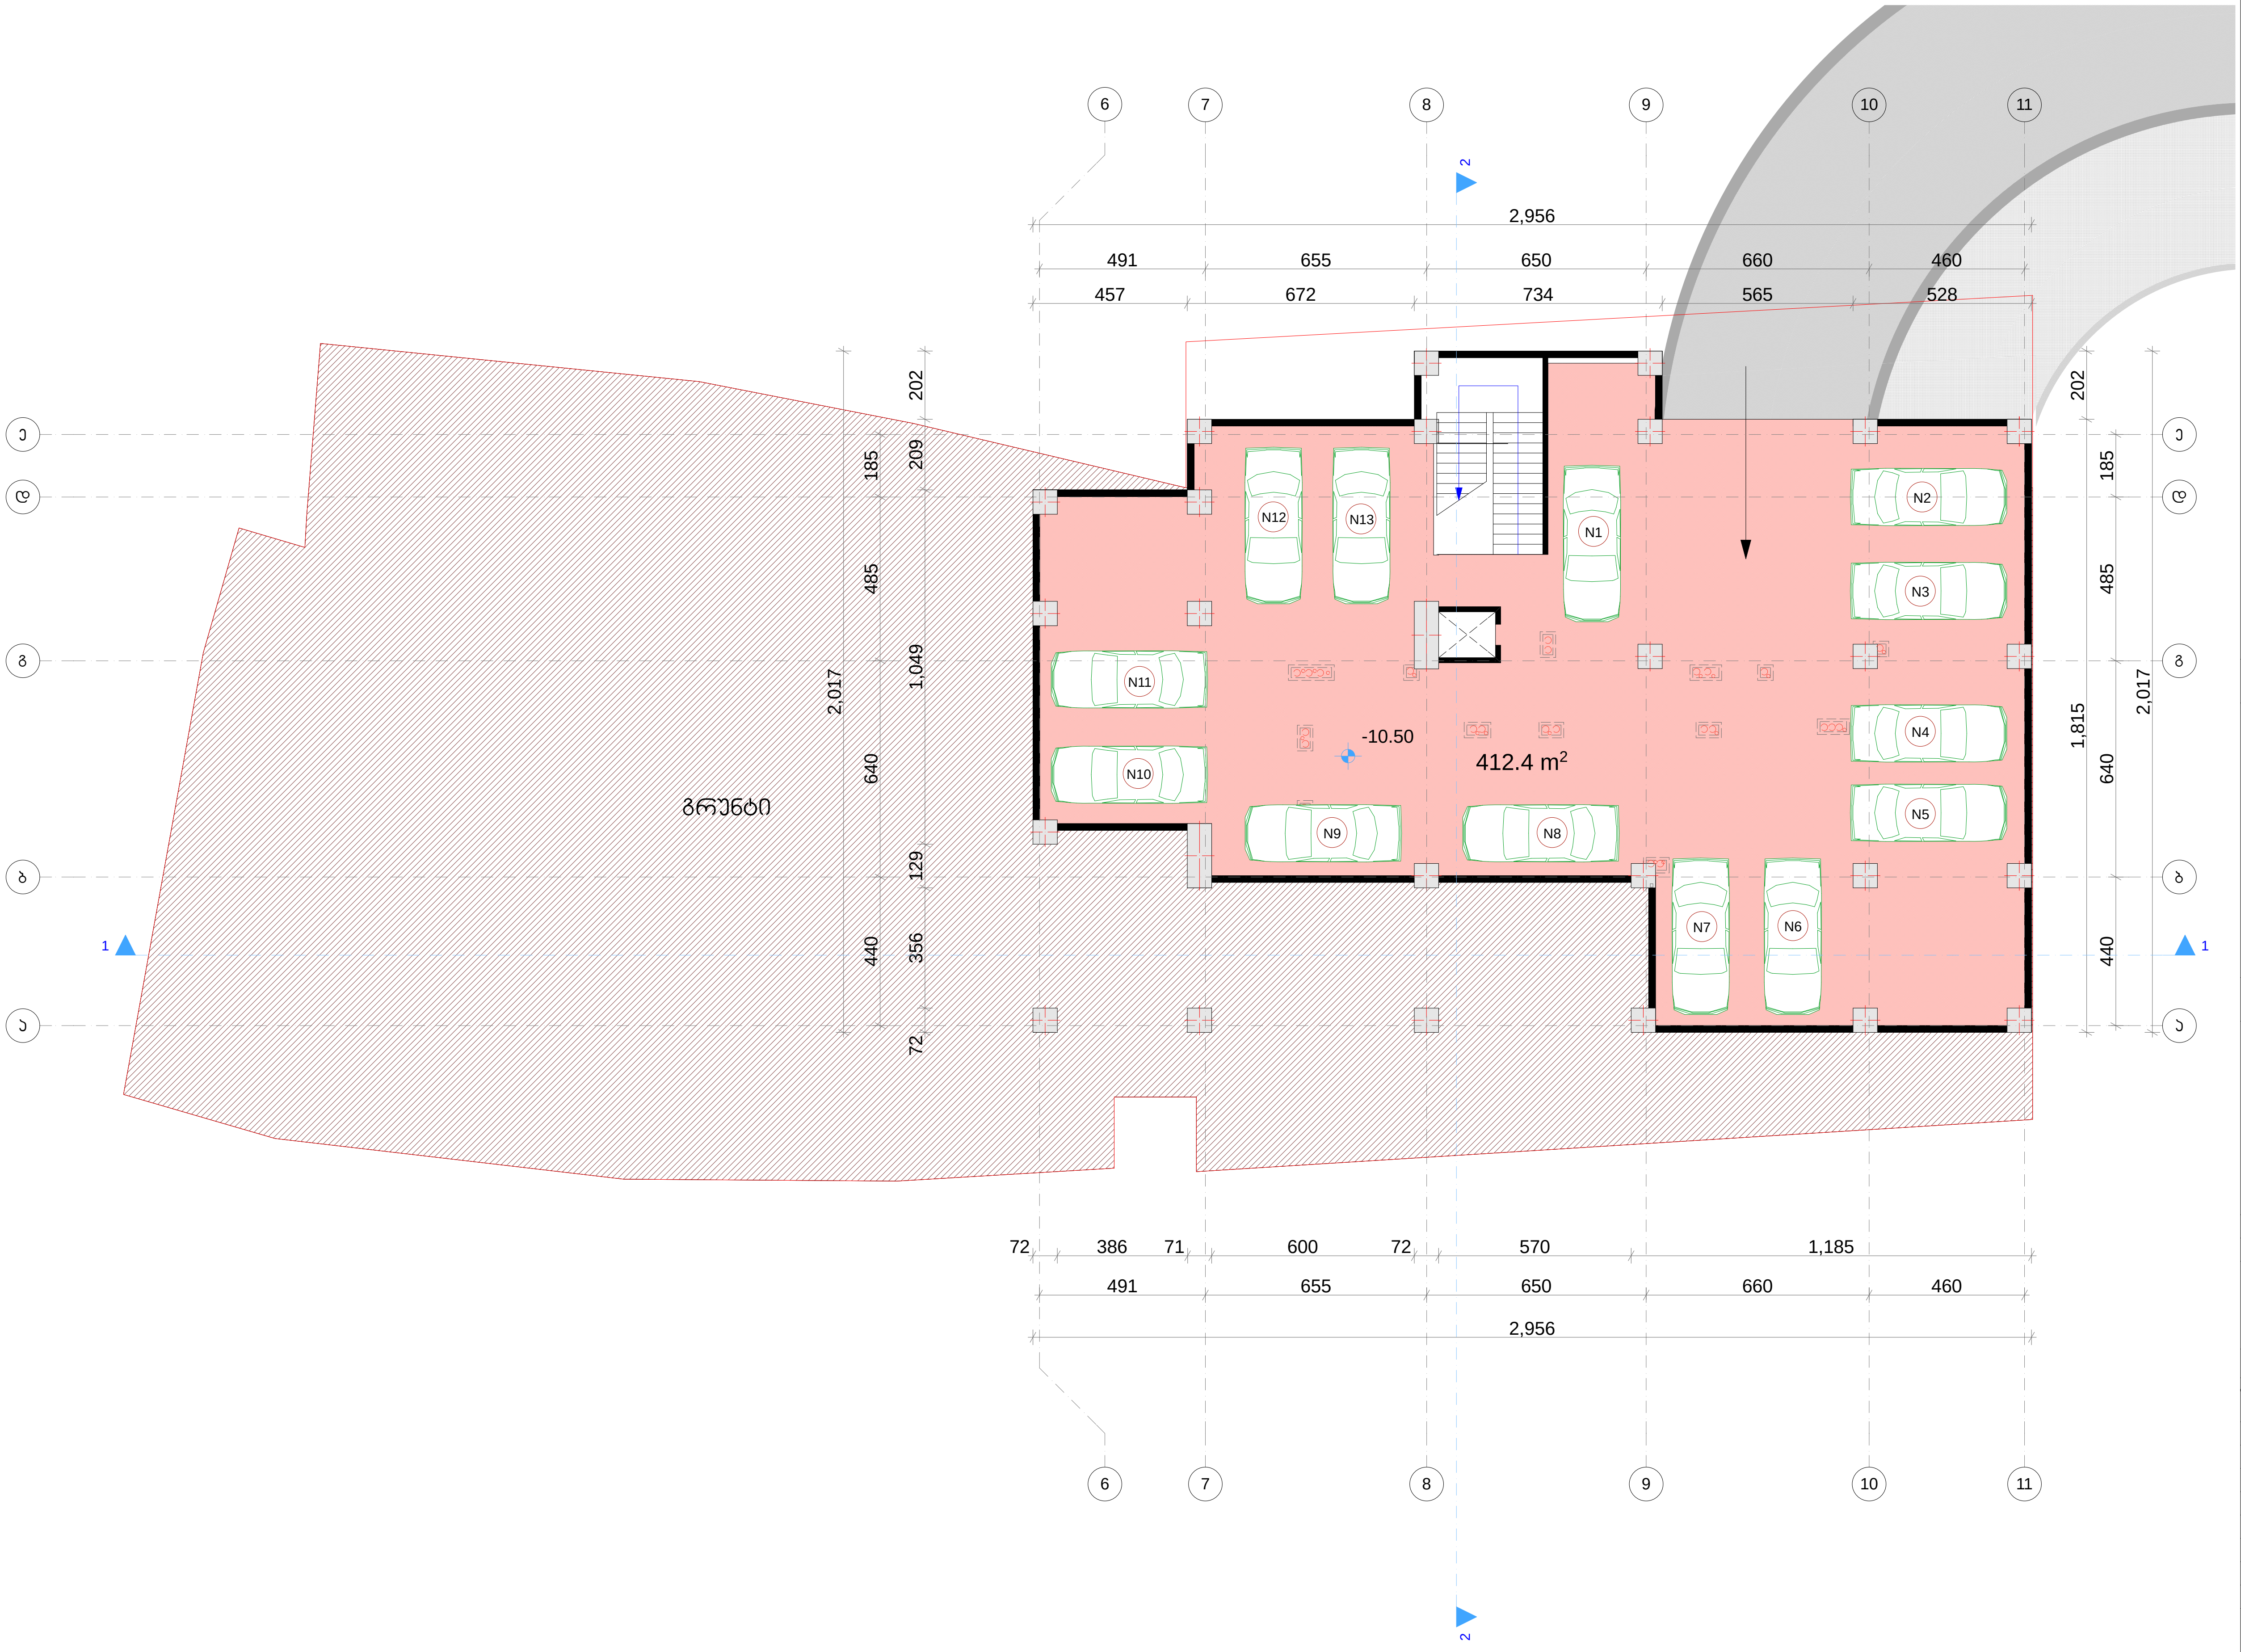

ფორმატი	დაკვეთა №	ფაილის სახელი
ა-3	-	-

ექსპლიკაცია:

ავტოსადგომი

ავტოსადგომის ფართობი - 412.4 მ²

პირობითი ნიშნები

- საკადასტრო საზღვარი
- კ2-საანგარიშო კროკი
- კომერციული
- სადარბაზო
- ბინები
- აივნები

შენიშვნები

დამკვეთი:	ამხანაგობა "იმედი ჰაუსი"
მისამართი:	ბაგები-წყნეთის გზატკეცილი 29

პროექტი: მრავალბინიანი საცხოვრებელი-კომერციული კომპლექი

არქიტექტურა

შპს "ფენიქს კონტრაქშენ 2014"

თანამდებობა	გვარი／ხელმოწერა
მთ. არქიტექტექტ.	ი. მირცხულავა
დაამუშავა	ი. მირცხულავა

ნახაზი

გეგმა -10.50 ნიშნულზე

მასშტაბი 1 : 200	თარიღი	
სტადია	ფურცლები	ფურცელი
პროექტი	-	-

תכנית -6.80 והיתרי בניה

חניון תת קרקעי

מספר תוכנית	מ. קנה מידה	שלב
3-3	-	-

מבצע:	
יועץ:	

מקרא

- מעקה בטיחות
- קיר תומך
- עמודים
- קיר בטון

הערות

1. כל המידות בס"מ אלא אם צויין אחרת.
2. יש לבצע בדיקת מדידה בשטח לפני ביצוע.
3. יש לתאם עם יועץ הבטיחות והגיהות.
4. יש לתאם עם יועץ הקרינה.
5. יש לתאם עם יועץ הנגישות.
6. יש לתאם עם יועץ הכבאות.
7. יש לתאם עם יועץ הניקוז.
8. יש לתאם עם יועץ הבטיחות והגיהות.

קנ"מ:	1 : 200
תאריך:	6.8.25
מתכנן:	-
בדק:	-
מאשר:	-

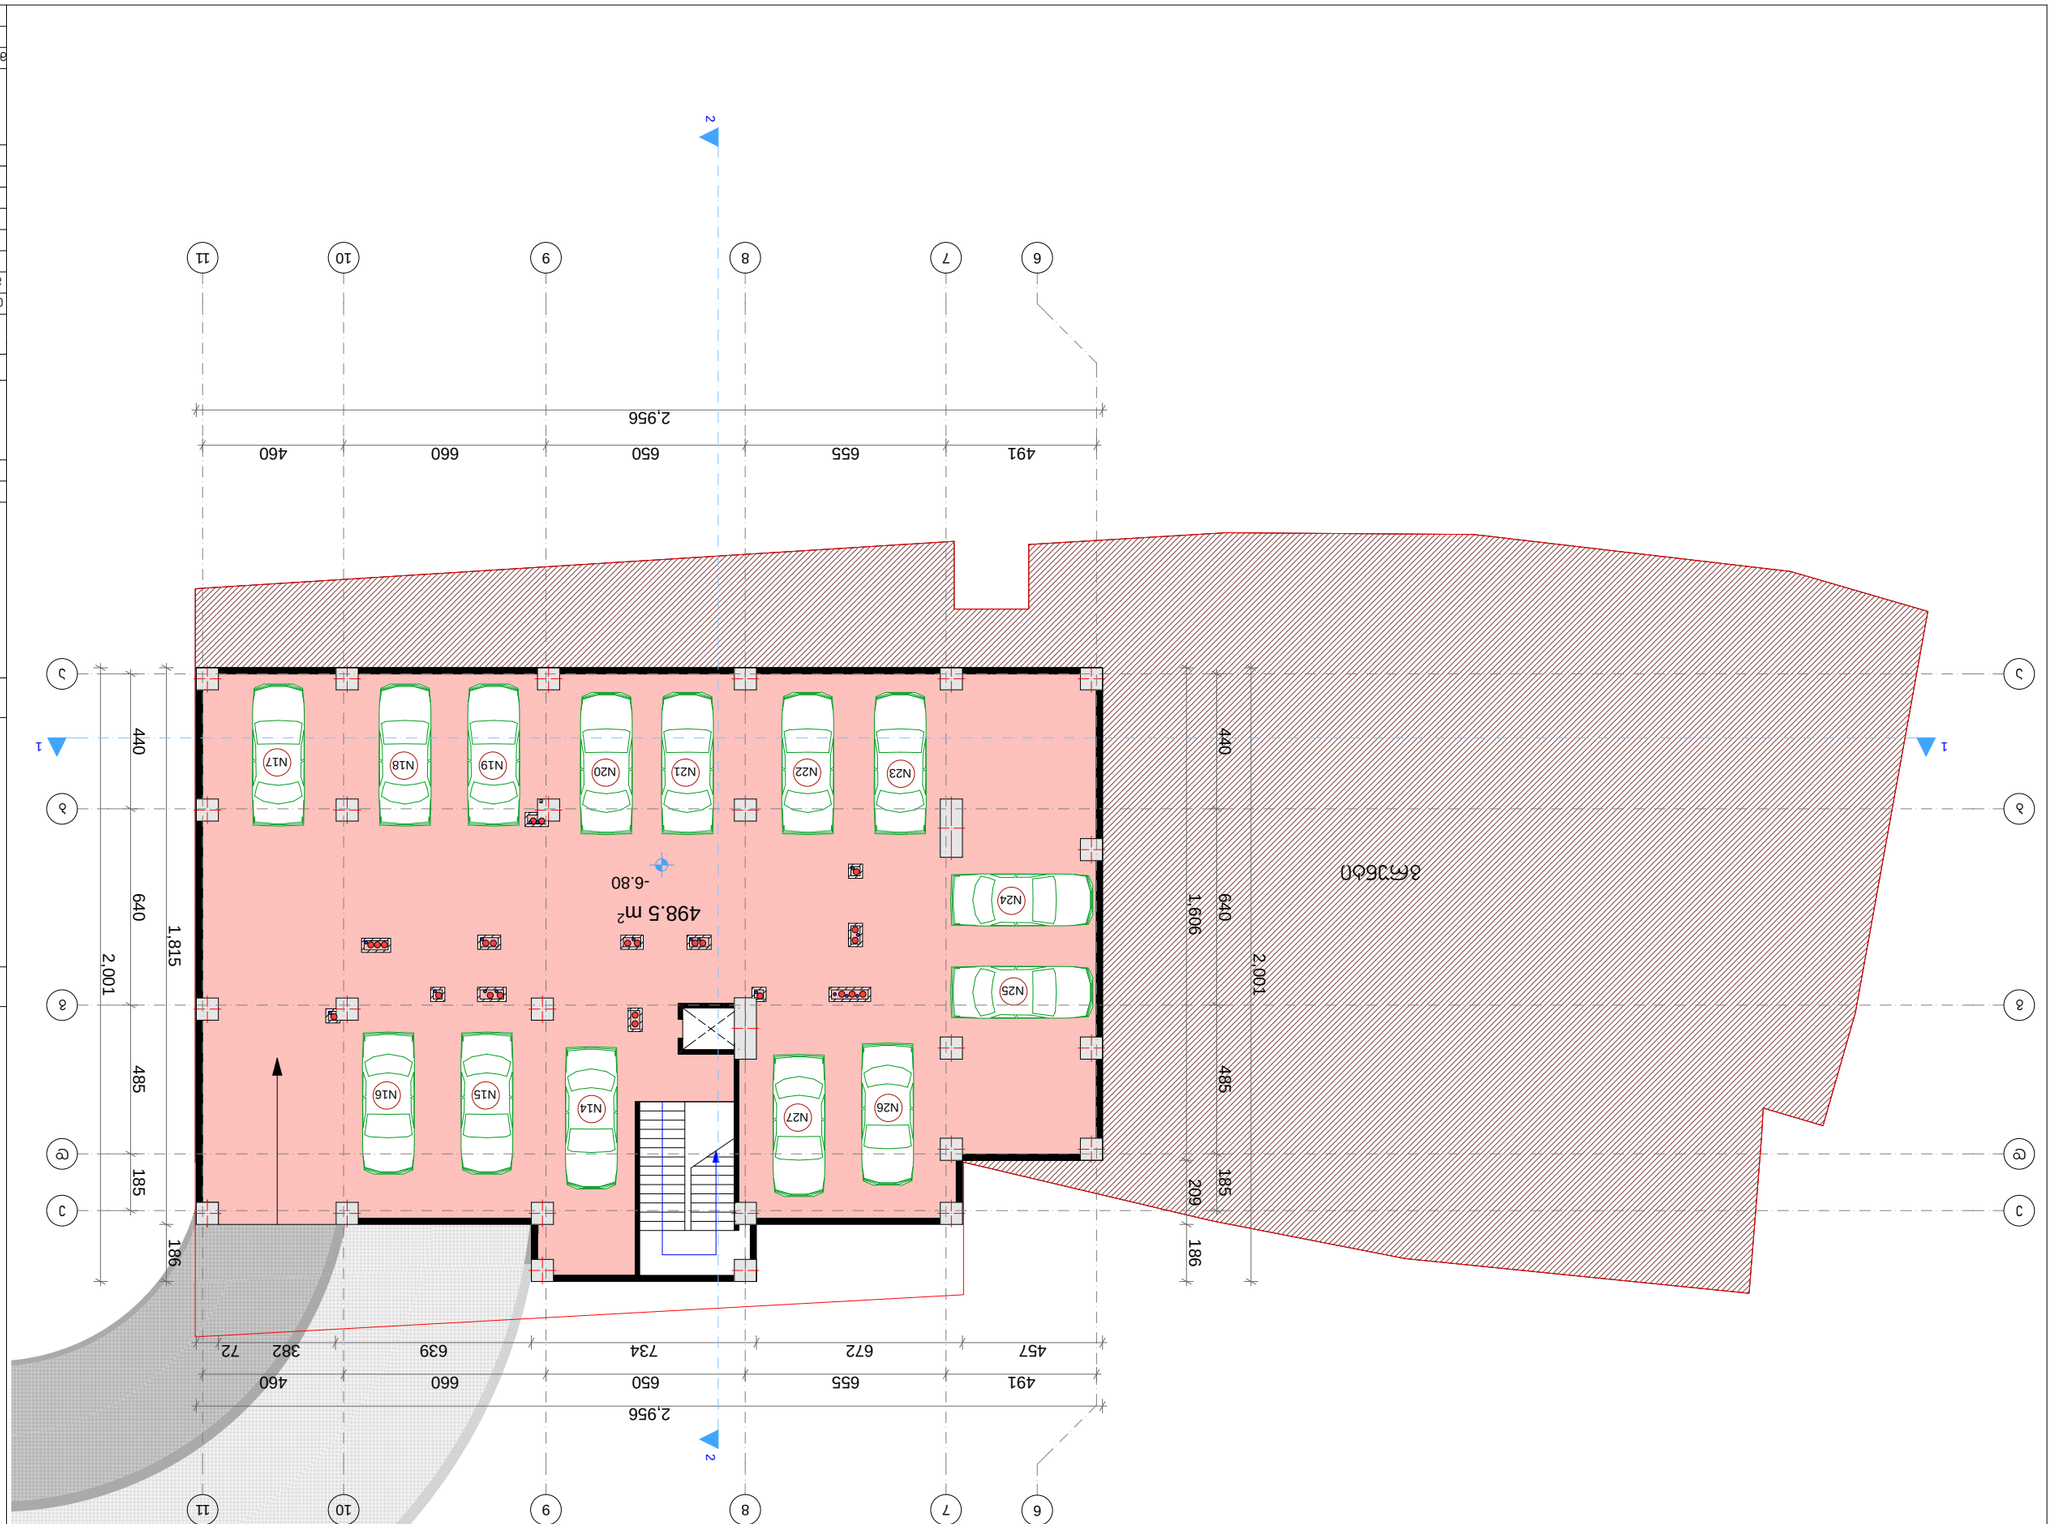

გეგმა -3.00 ნიშნულზე

ნახევრად მიწისქვეშა საოფისე სართული

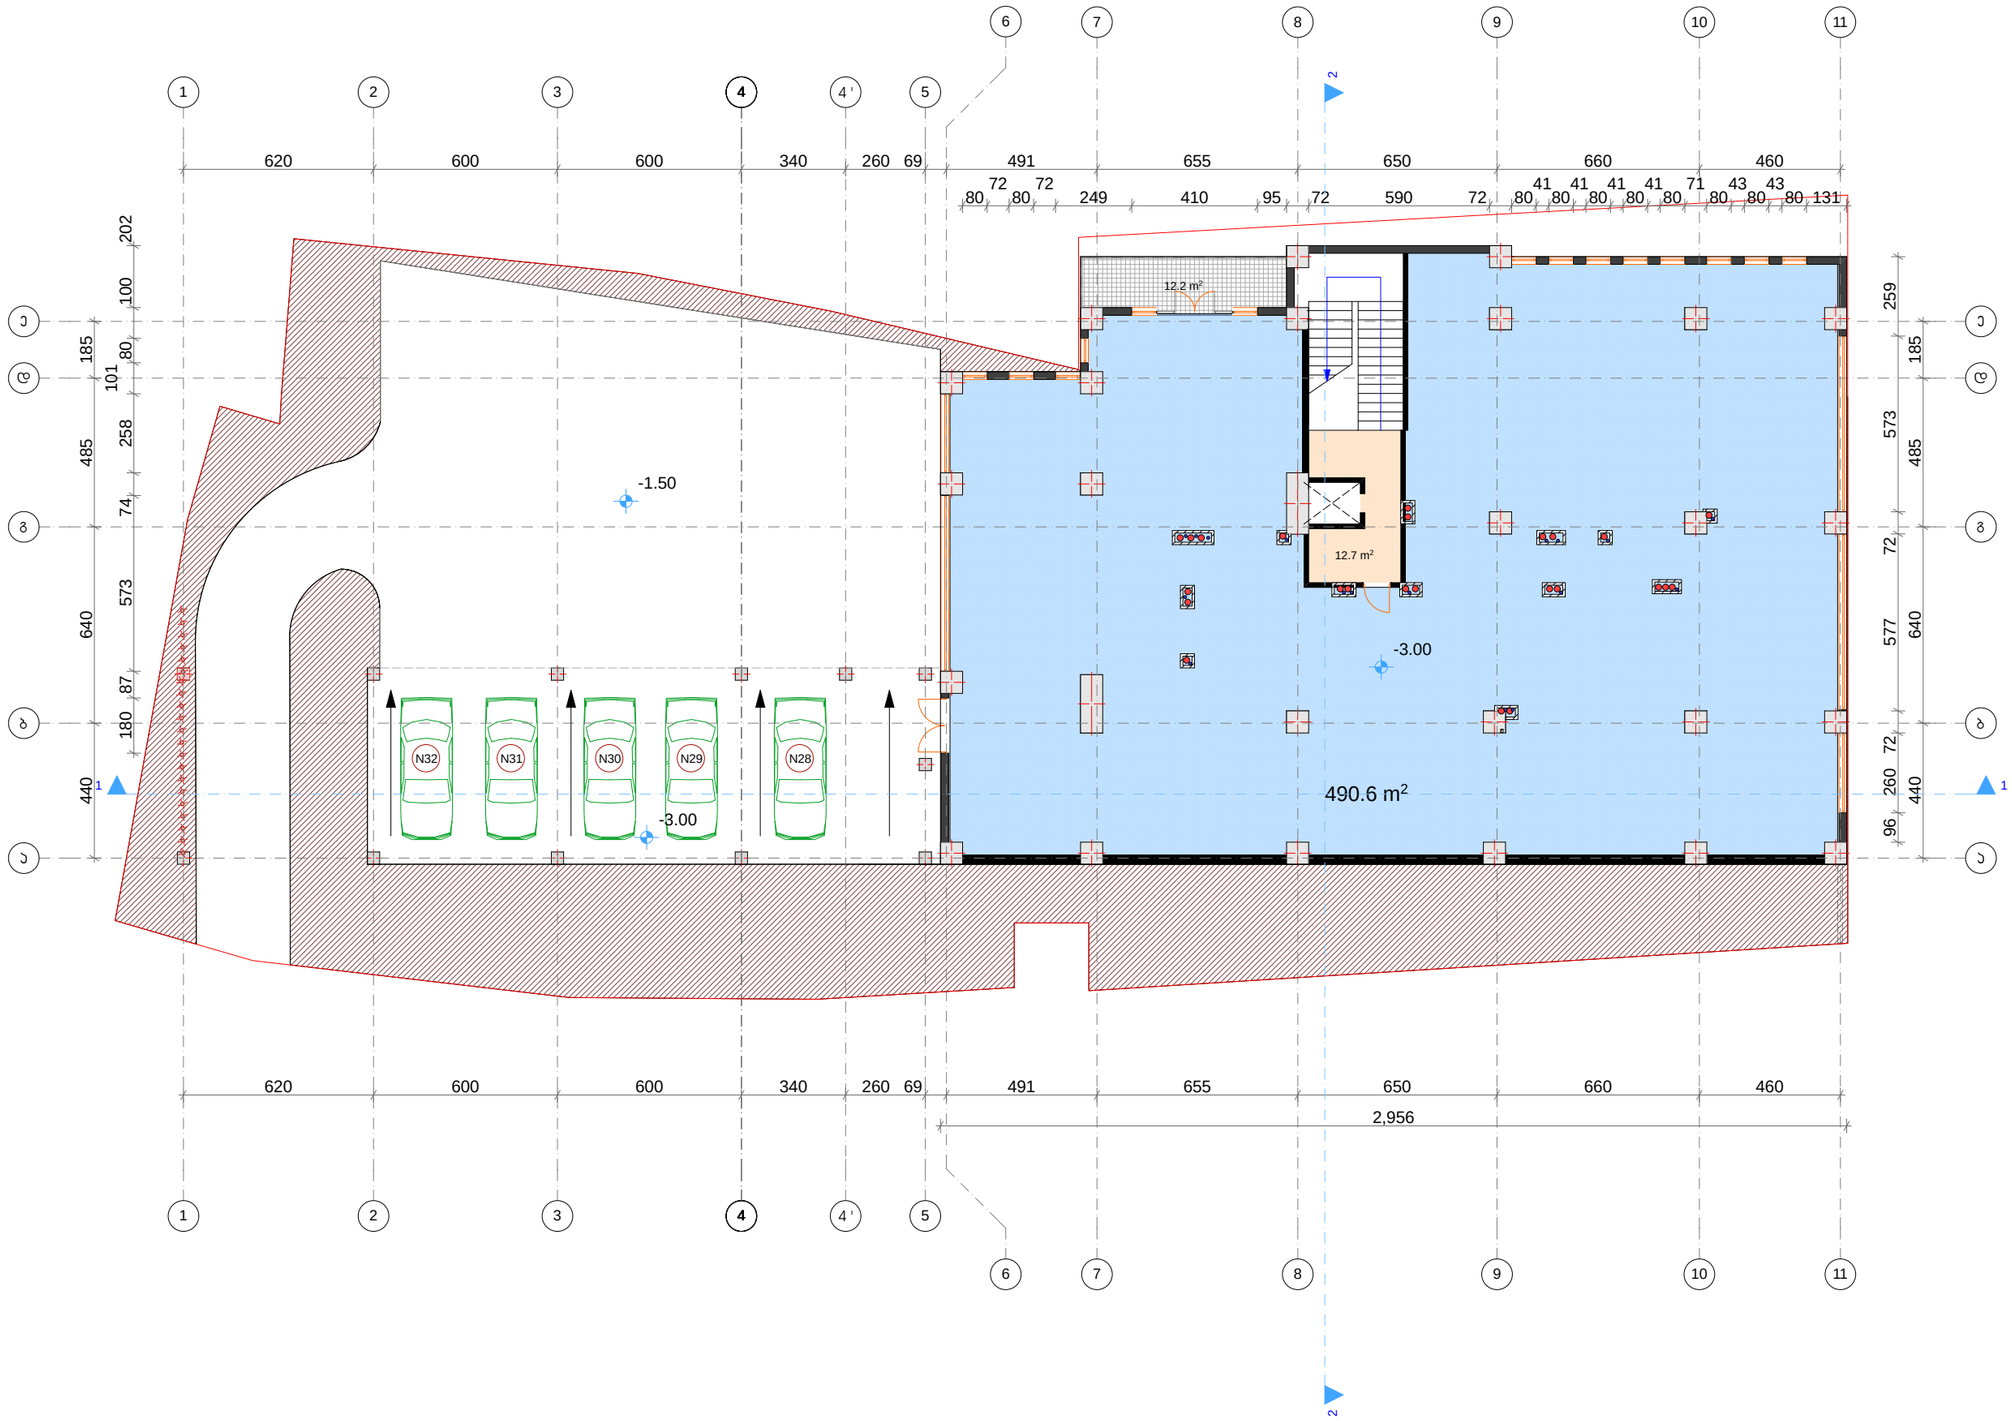

ფორმატი	დაკვეთა №	ფაილის სახელი
A-3	-	-

ექსპლიკაცია:

პომერციული ბლოკი

საოფისე ფართობი - 490.6 მ2
სადარბაზოს ფართობი - 12.7 მ2
სახანძრო ფართობი - 12.2 მ2

პირობითი ნიშნები

- საკადასტრო საზღვარი
- ა2-საანგარიშო პროექი
- პომერციული
- სადარბაზო
- ბინები
- აივნები

შენიშვნები

სართული სამი მხრიდან მოკეცულია მიწაში,
ასევე ჩასულია მიწაში 1/2 ზე და ა2 პროექციაზეც
საანგარიშო ფართობში არ შედის

დამკვეთი:	ამხანაგიბა "იმედი ჰაუსი"
მისამართი:	ბაგები-წყნეთის მაგისტრალი 29
პროექტი:	მრავალბინიანი საცხოვრებელი-პომერციული პომპლექი

არქიტექტურა

შპს "ფენიქს პონტრაქშენ 2014"

თანამდებობა	გვარი/ხელმოწერა
მთ. არქიტექტექტ.	ი. მირცხულავა
დაამოწმა	ი. მირცხულავა

ნახაზი

გეგმა -3.00 ნიშნულზე

მასშტაბი 1 : 200	თარიღი

სტადია	ფურცლები	ფურცელი
პროექტი	-	-

0.00 სართულის გეგმა პომერციული სართული

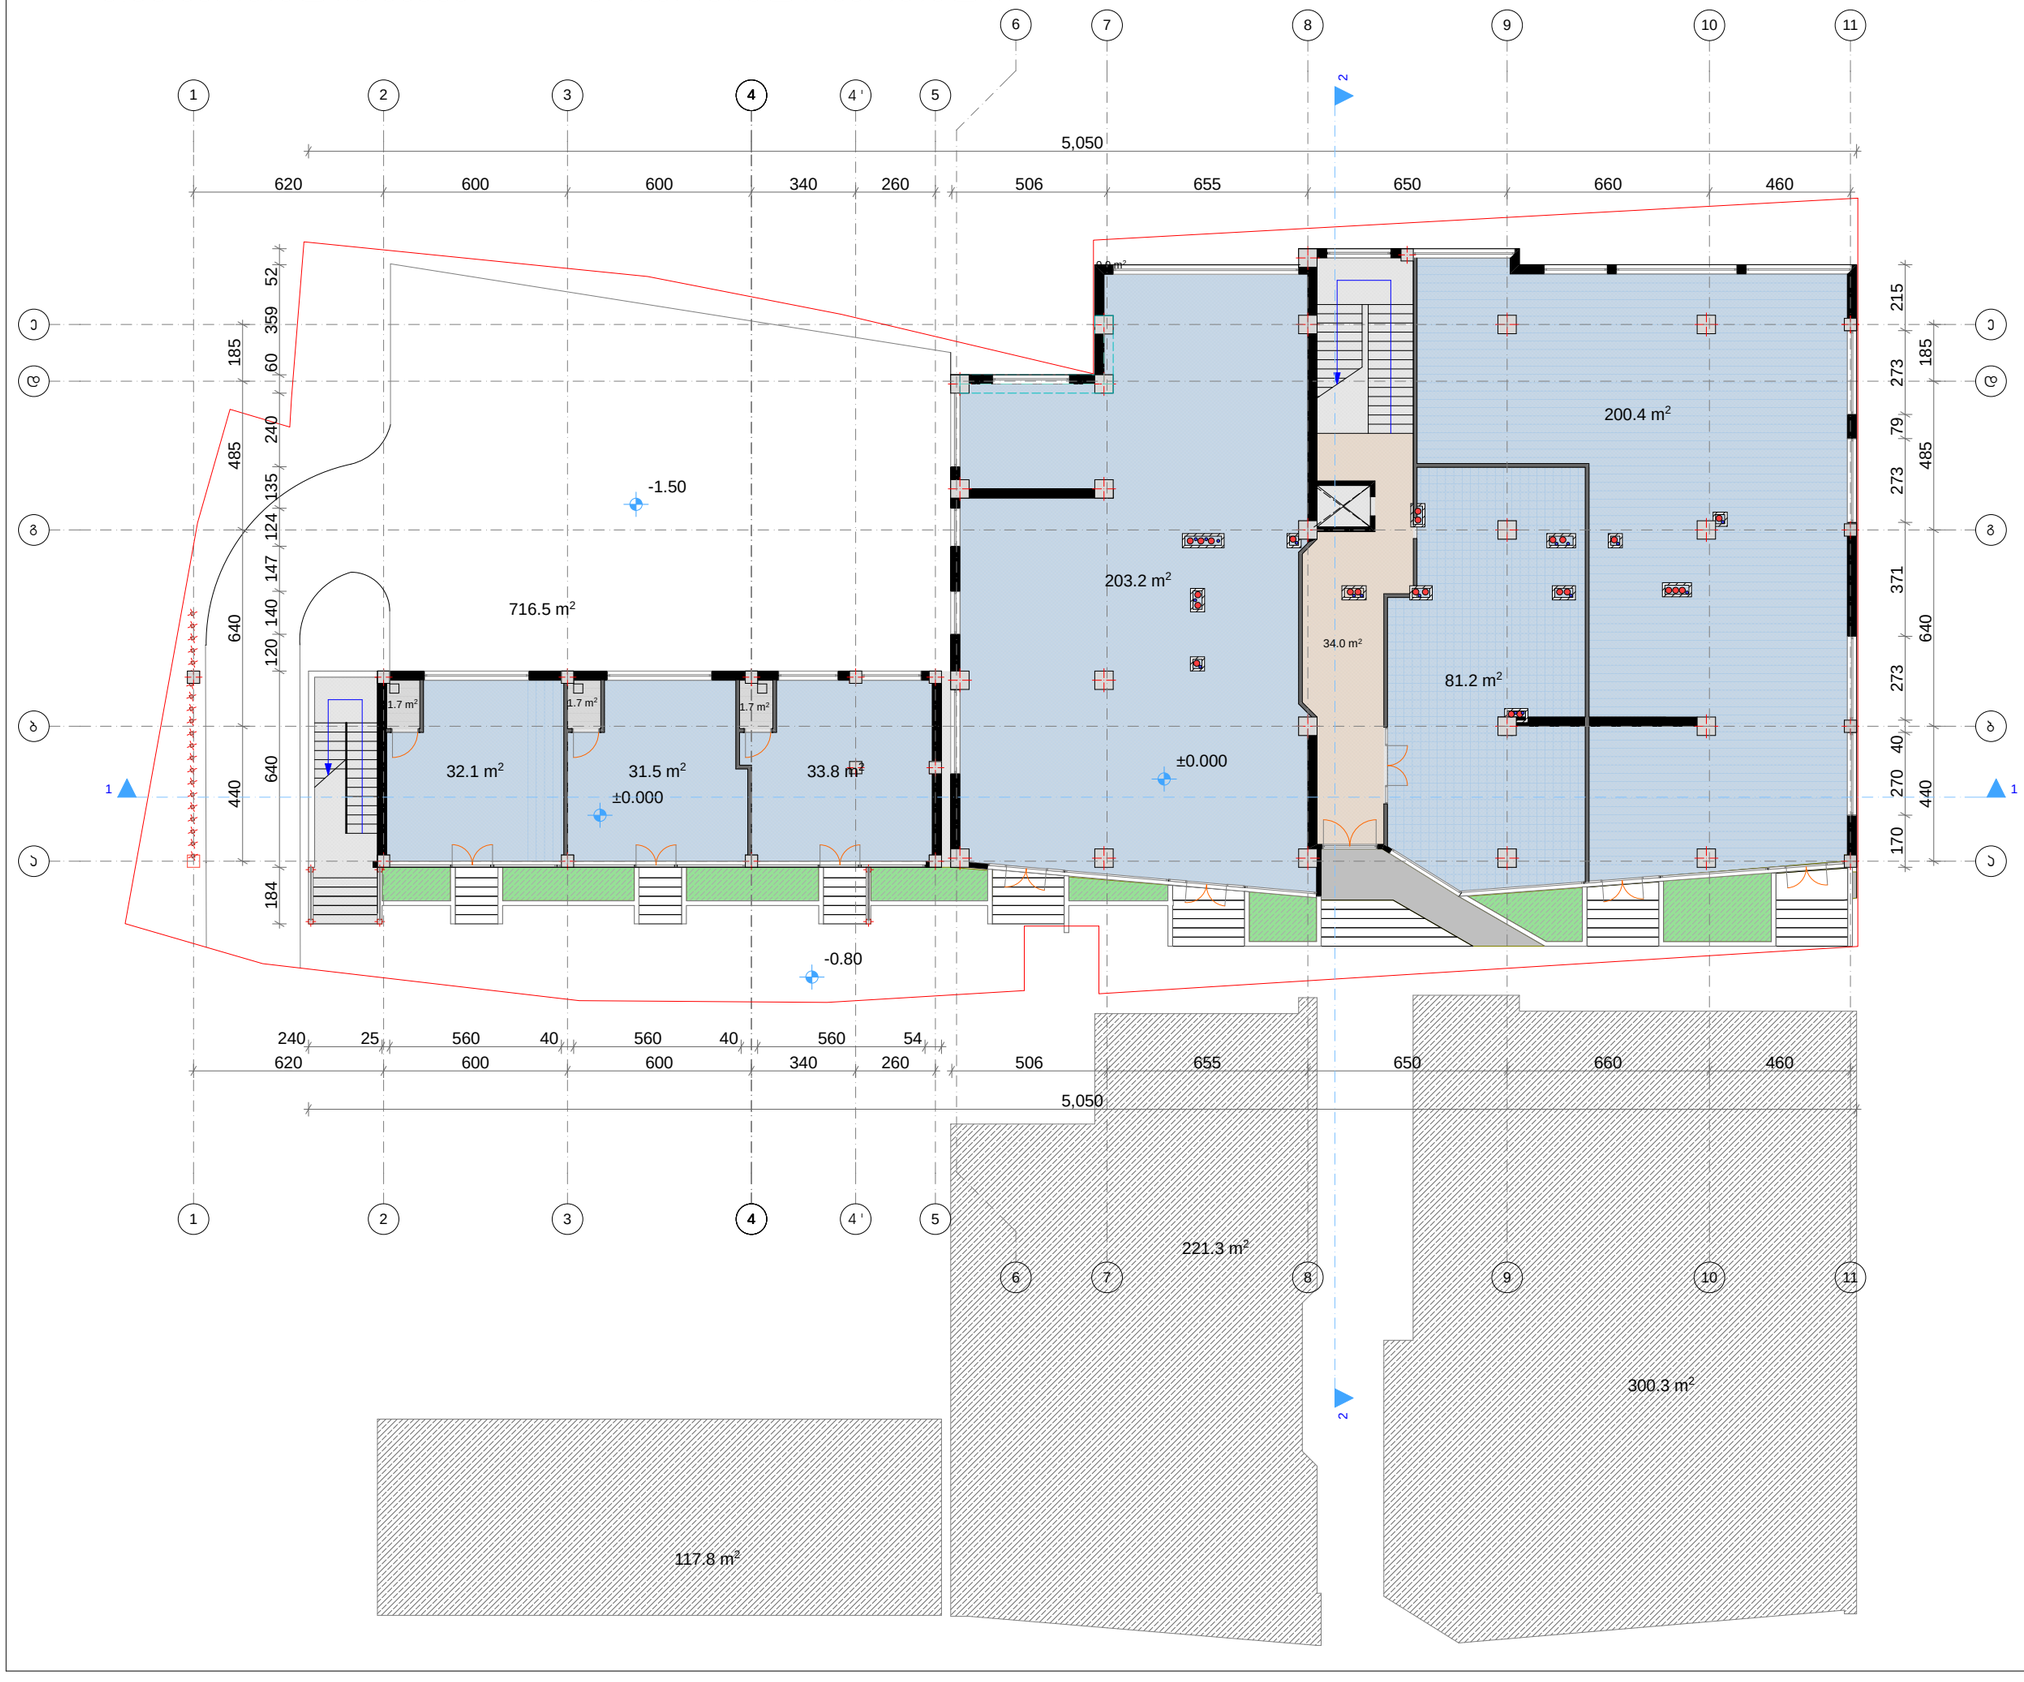

ფორმატი	დაკვეთა №	ფაილის სახელი
A-3	-	-

ექსპლიკაცია:

პომერციული ბლოკი

პომერციული ფართობი - 582.2 მ2
დამხმარე ფართობი - 5.1 მ2
სადარბაზოს ფართობი - 34.0 მ2

ა2-საანგარიშო ფართობი 639.4 მ²

პირობითი ნიშნები

- საპროექტო საზღვარი
- ა2-საანგარიშო არეალი
- პომერციული
- სადარბაზო
- ბინები
- აივნები

შენიშვნები

დამკვეთი:	ამხანაგობა "იმედი ჰაუსი"
მისამართი:	ბაგები-წყნეთის გზატკეცილი 29

პროექტი: მრავალბინიანი საცხოვრებელი-პომერციული პომპლექსი

არქიტექტურა

შპს "ფენიქს პონტრაქშენ 2014"

თანამდებობა	გვარი/ხელმოწერა
მთ. არქიტექტექტ.	ი. მირცხულავა
დამპროექტა	ი. მირცხულავა

ნახაზი

გეგმა 0.00 ნიშნულზე

მასშტაბი 1 : 200	თარიღი

სტადია	ფურცლები	ფურცელი
პროექტი	-	-

გეგმა 4.70 ნიშნულზე (I სართული)

მ 1:200



ბინების ფართების განაწილება

ბინის №	საცხოვრებელი	დამხმარე	საზაფხულო	საერთო
1	49.3	20.4	11.0	80.7
2	91.1	18.9	22	132.0
3	49.5	13.1	4.8	67.4
4	31.6	17.3	6.4	55.3
5	31.7	15	3.8	50.5
6	56.2	12.3	5	73.5
7	39.1	11.4	3.8	54.3

ფორმატი	დამატება №	ფაილის სახელი
A-3	-	-

ექსპლიკაცია:

საცხოვრებელი ბლოკი

საცხოვრებელი ფართ. - 348.5 მ²
დამხმარე ფართობი - 108.4 მ²
საზაფხულო ფართობი - 56.8 მ²
სადარბაზოს ფართობი - 28.3 მ²

კომერციული ბლოკი

კომერციული ფართობი - 127.9 მ2
დამხმარე ფართობი - 11.0 მ2
სადარბაზოს ფართობი - 24.6 მ2

ჯამი

საცხოვრებელი ფართ. - 348.5 მ2
დამხმარე ფართობი - 118.8 მ2
საზაფხულო ფართობი - 56.8 მ2
კომერციული ფართობი - 127.9 მ2
სადარბაზოს ფართობი - 52.9 მ2

ა2-საანგარიშო ფართობი 662.6 მ²

პირობითი ნიშნები

- საკადასტრო საზღვარი
- ა2-საანგარიშო პროექტი
- კომერციული
- სადარბაზო
- ბინები
- აივნები

შენიშვნები

დამკვეთი:	ამხანაგობა "იმედი ჰაუსი"
მისამართი:	ბაგები-წყნეთის გზატკეცილი 29
პროექტი:	მრავალბინიანი საცხოვრებელი-კომერციული კომპლექსი

არქიტექტურა

შპს "ფენიქს კონტრაქშენ 2014"

თანამდებობა	გვარი/ხელმოწერა
მთ. არქიტექტ.	ი. მირცხულავა
დაამოწმა	ი. მირცხულავა

ნახაზი

გეგმა 4.70 ნიშნულზე

მასშტაბი 1 : 200	თარიღი
სტადია	ფურცლები / ფურცელი
პროექტი	- / -

გეგმა 8.00 ნიშნულზე (2 საცხოვრებელი სართული)

მ 1:200

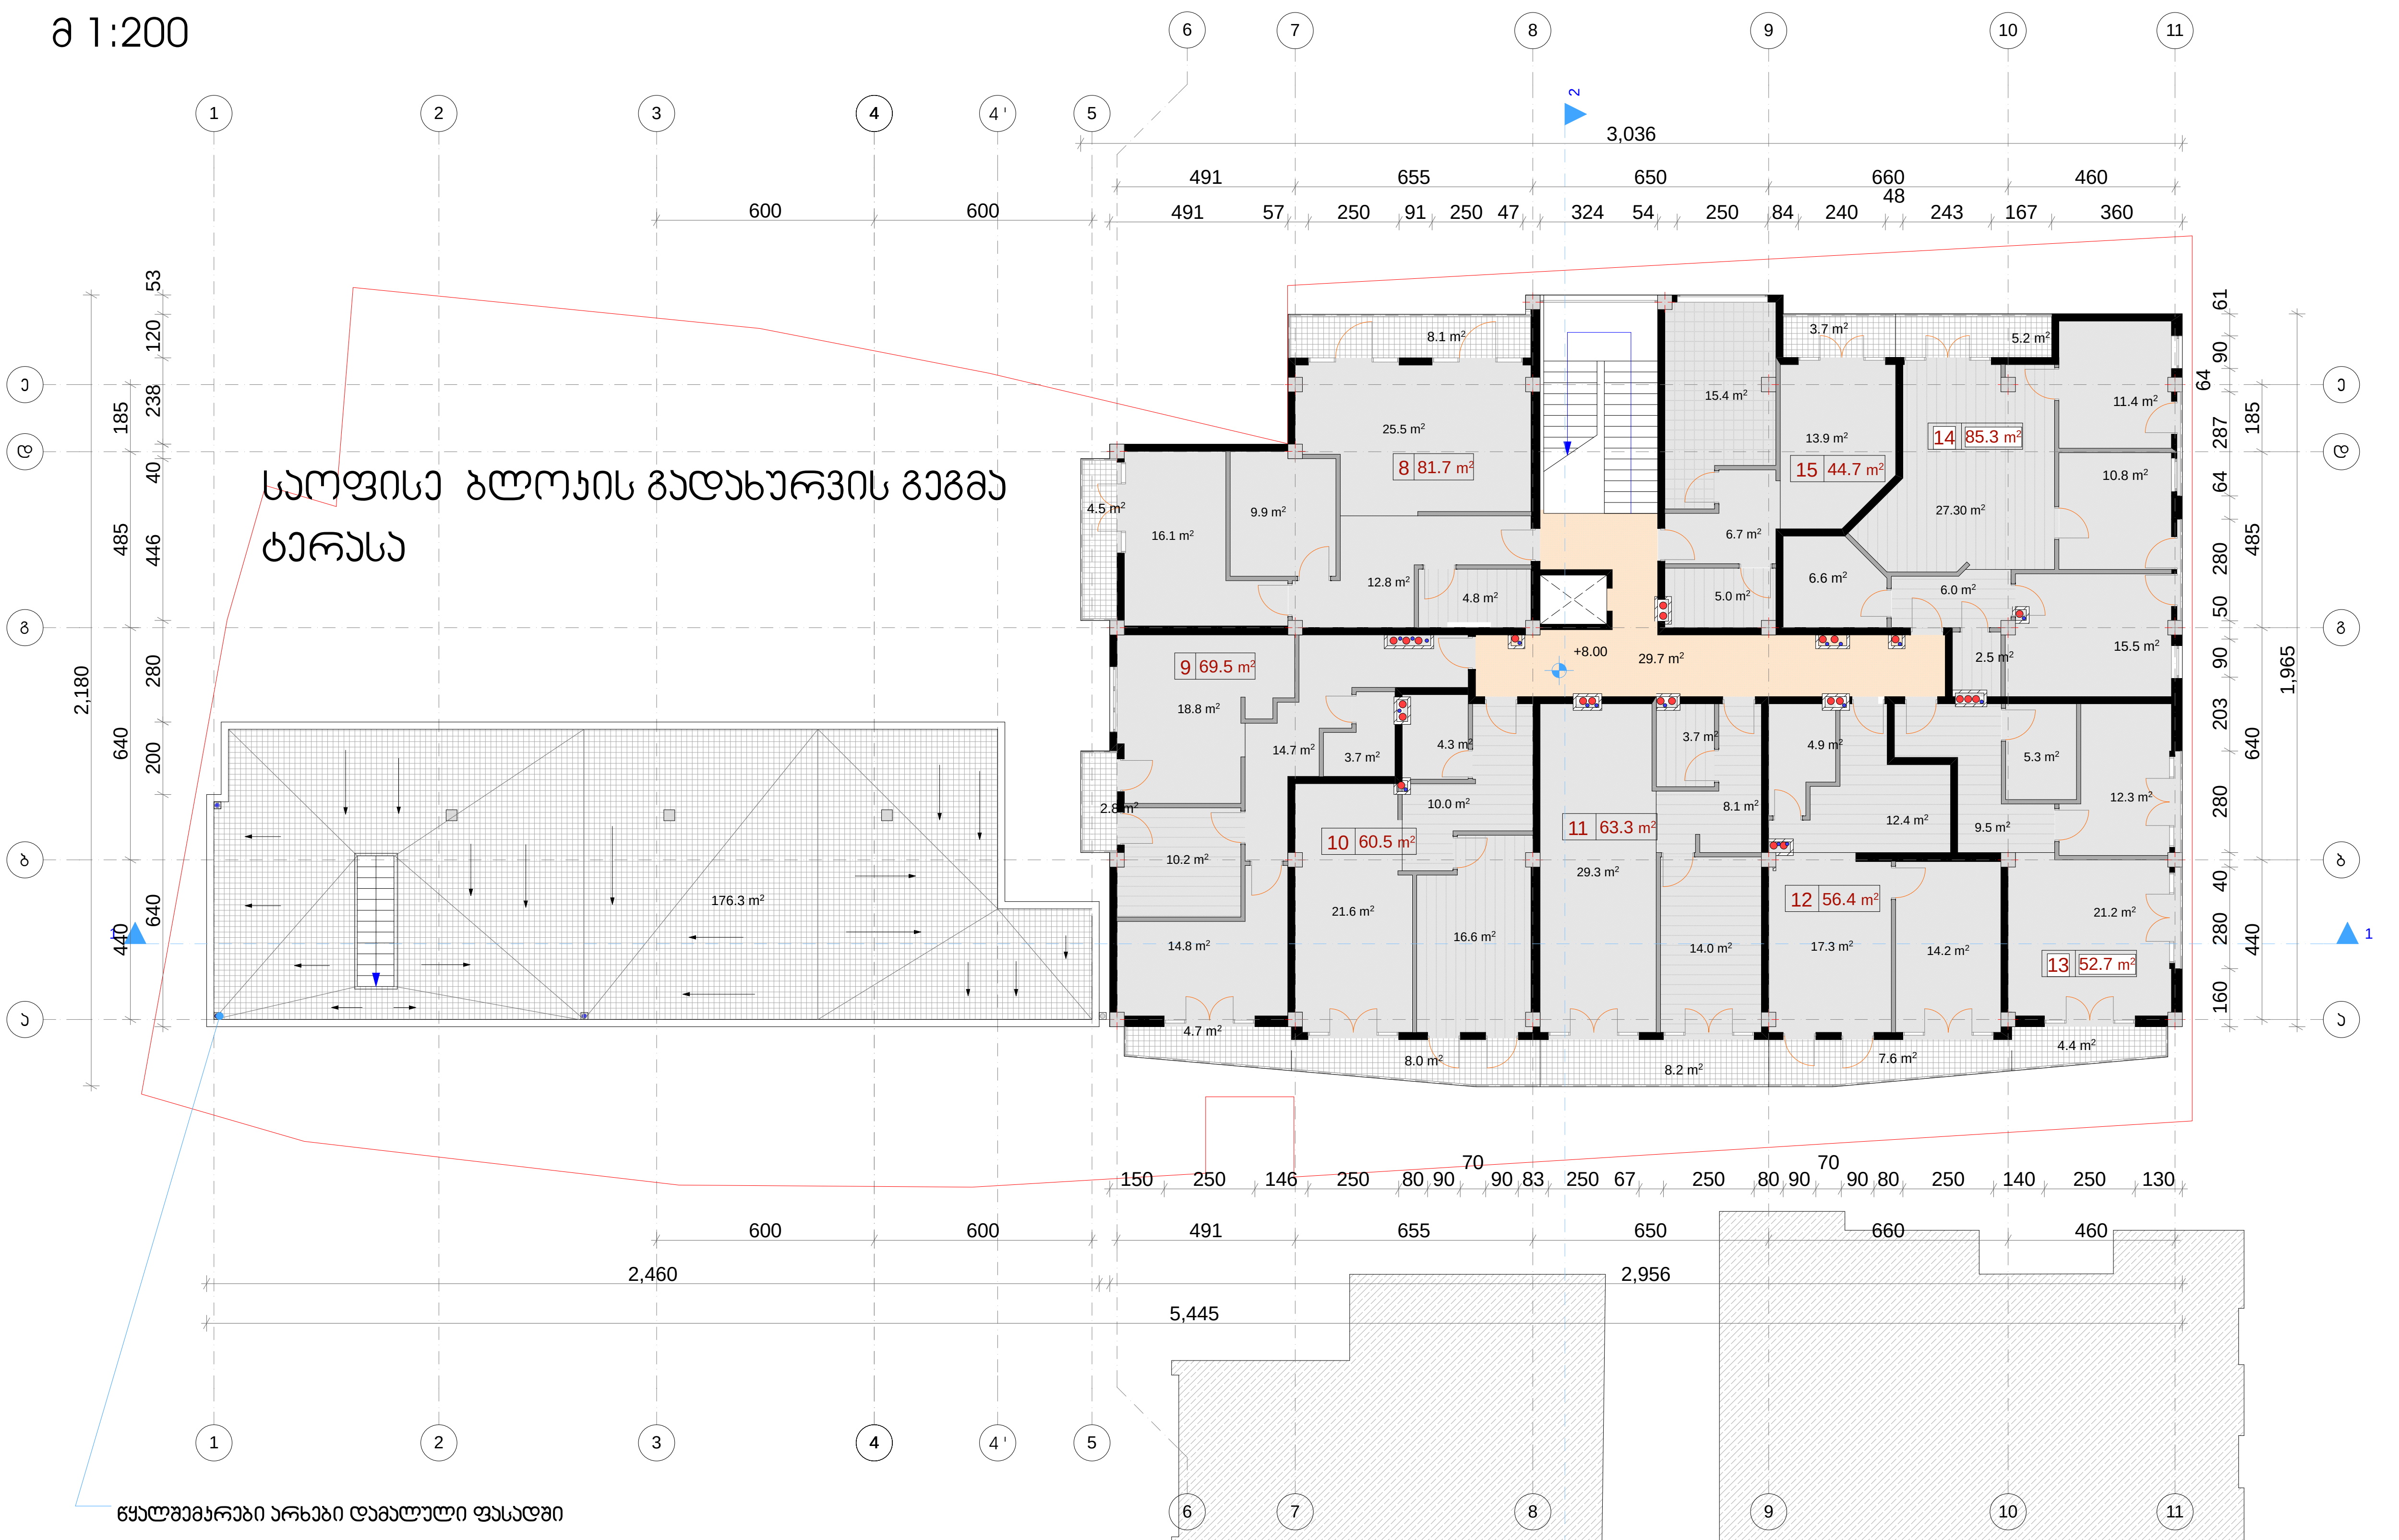

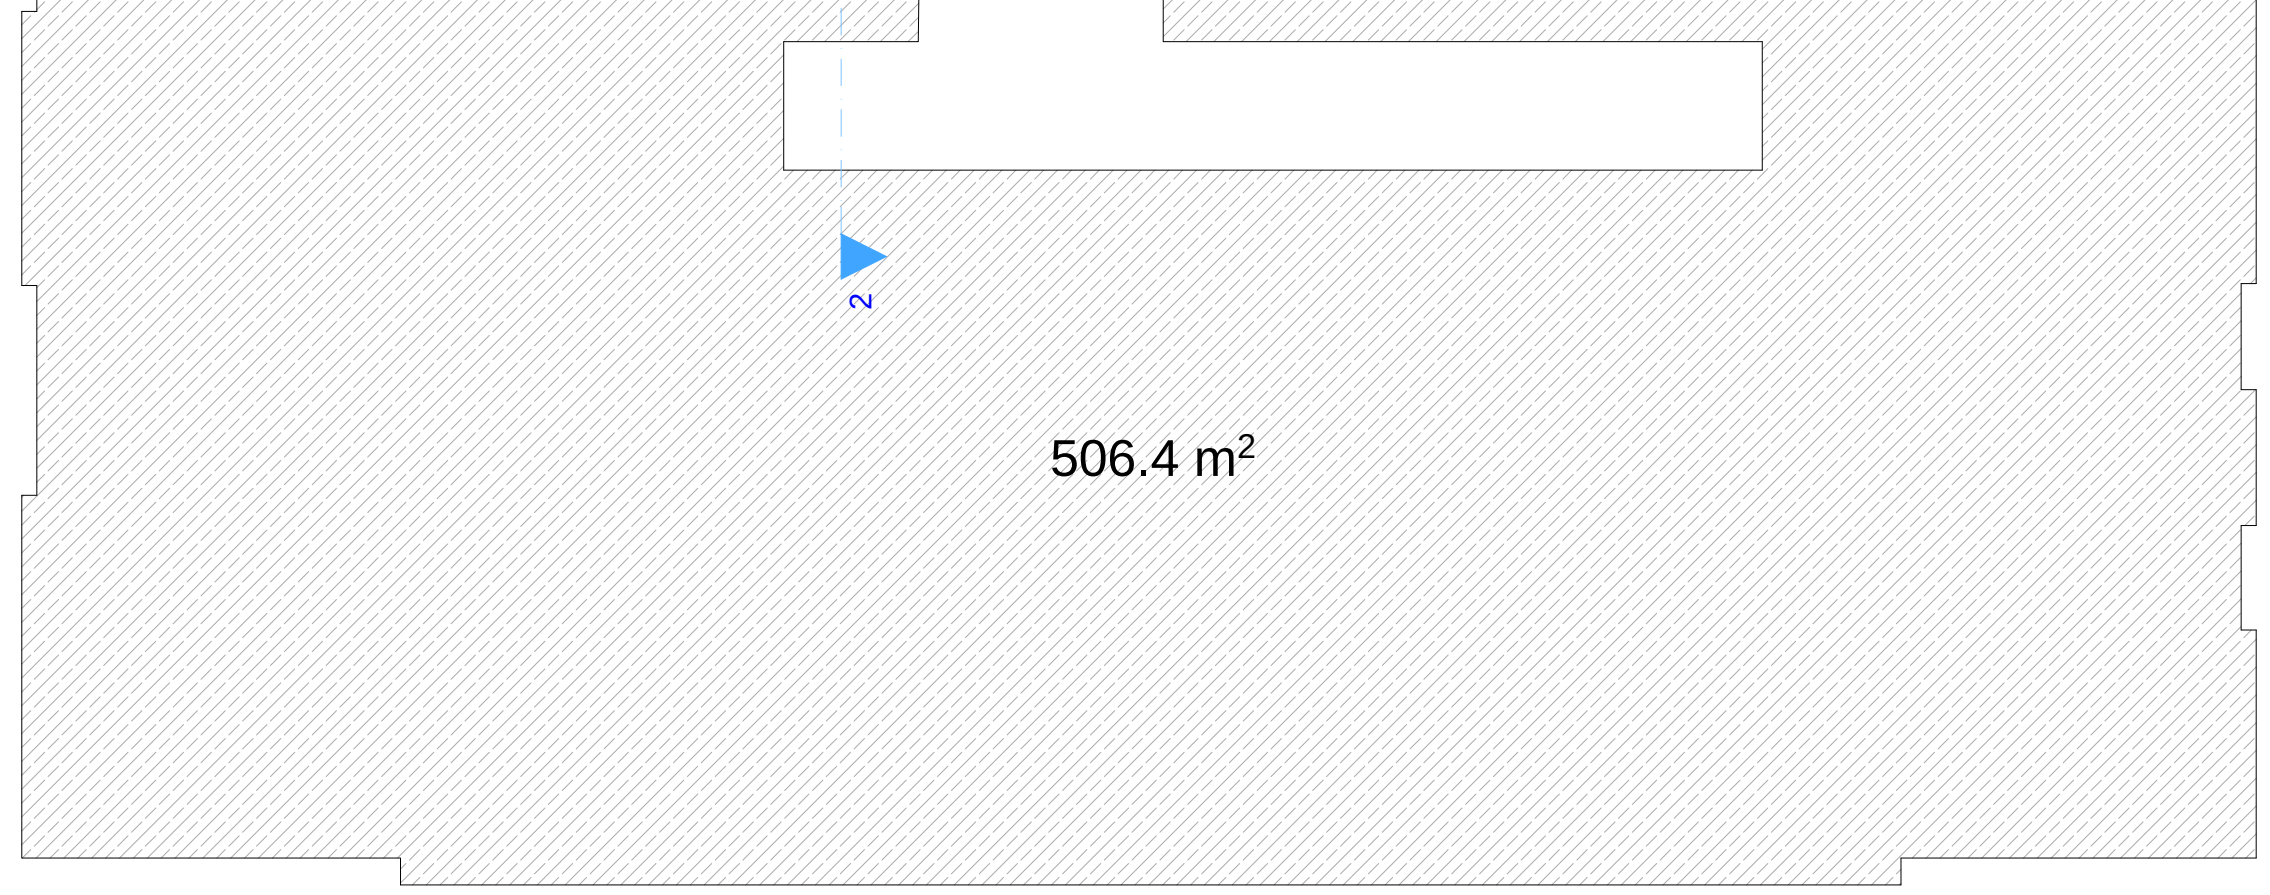

ბინების ფართების განაწილება

ბინის №	საცხოვრებელი	დამხმარე	საზაფხულო	საერთო
8	51.5	17.6	12.6	81.7
9	43.6	18.4	7.5	69.5
10	38.2	14.3	8	60.5
11	43.3	11.8	8.2	63.3
12	31.5	17.3	7.6	56.4
13	33.5	14.8	4.4	52.7
14	65	15.1	5.2	85.3
15	29.3	11.7	3.7	44.7

ფორმატი	დაკვეთა №	ფაილის სახელი
ა-3	-	-

ექსპლიკაცია:

საცხოვრებელი ბლოკი

საცხოვრებელი ფართ. - 335.9 მ²

დამხმარე ფართობი - 121.0 მ²

საზაფხულო ფართობი - 57.2 მ²

სადარბაზოს ფართობი - 29.7 მ²

კ2-საანგარიშო ფართობი 506.4 მ²

პირობითი ნიშნები

- საკადასტრო საზღვარი
- კ2-საანგარიშო არეალი
- კომერციული
- სადარბაზო
- ბინები
- აივნები

შენიშვნები

დამკვეთი:	ამხანაგობა "იმედი ჰაუსი"
მისამართი:	ბაგები-წყნეთის გზატკეცილი 29
პროექტი:	მრავალბინიანი საცხოვრებელი-კომერციული კომპლექი

არქიტექტურა

შპს "ფენიქს კონტრაქშენ 2014"

თანამდებობა	გვარი / ხელმოწერა
მთ. არქიტექტექტ.	ი. მირცხულავა
დაამუშავა	ი. მირცხულავა

ნახაზი

გეგმა 8.00 ნიშნულზე

მასშტაბი 1 : 200	თარიღი	
სტადია	ფურცლები	ფურცელი
პროექტი	-	-

გეგმა 11.30 ნიშნულზე (3 საცხოვრებელი სართული)

მ 1:200



ბინების ფართების განაწილება

ბინის №	საცხოვრებელი	დამხმარე	საზაფხულო	საერთო
16	48.6	12.1	12.7	73.4
17	51.8	23.3	9.6	84.7
18	41.2	12.2	7.8	61.2
19	44.1	12.4	8.2	64.7
20	78.8	28	11.9	118.7
21	63.8	12.1	8.9	84.8
22	15.4	17.6	0	33.0

ფორმატი	დაკვეთა №	ფაილის სახელი
A-3	-	-

ექსპლიკაცია:

საცხოვრებელი ბლოკი

- საცხოვრებელი ფართ. - 343.7 მ²
- დამხმარე ფართობი - 117.7 მ²
- საზაფხულო ფართობი - 56.4 მ²
- სადარბაზოს ფართობი - 28.2 მ²

ა2-საანგარიშო ფართობი 511.6 მ²

პირობითი ნიშნები

- საკადასტრო საზღვარი
- ა2-საანგარიშო პროექცია
- პომერციული
- სადარბაზო
- ბინები
- აივნები

შენიშვნები

დამკვეთი:	
მისამართი:	

არქიტექტურა

თანამდებობა	გვარი/ხელმოწერა
მთ. არქიტექტ.	ი. მირცხულავა
დაამუშავა	ი. მირცხულავა

ნახაზი

გეგმა 11.30 ნიშნულზე

მასშტაბი 1 : 200	თარიღი	
სტადია	ფურცლები	ფურცელი
პროექტი	-	-

გეგმა 14.60 ნიშნულზე (4 საცხოვრებელი სართული)

მ 1:200

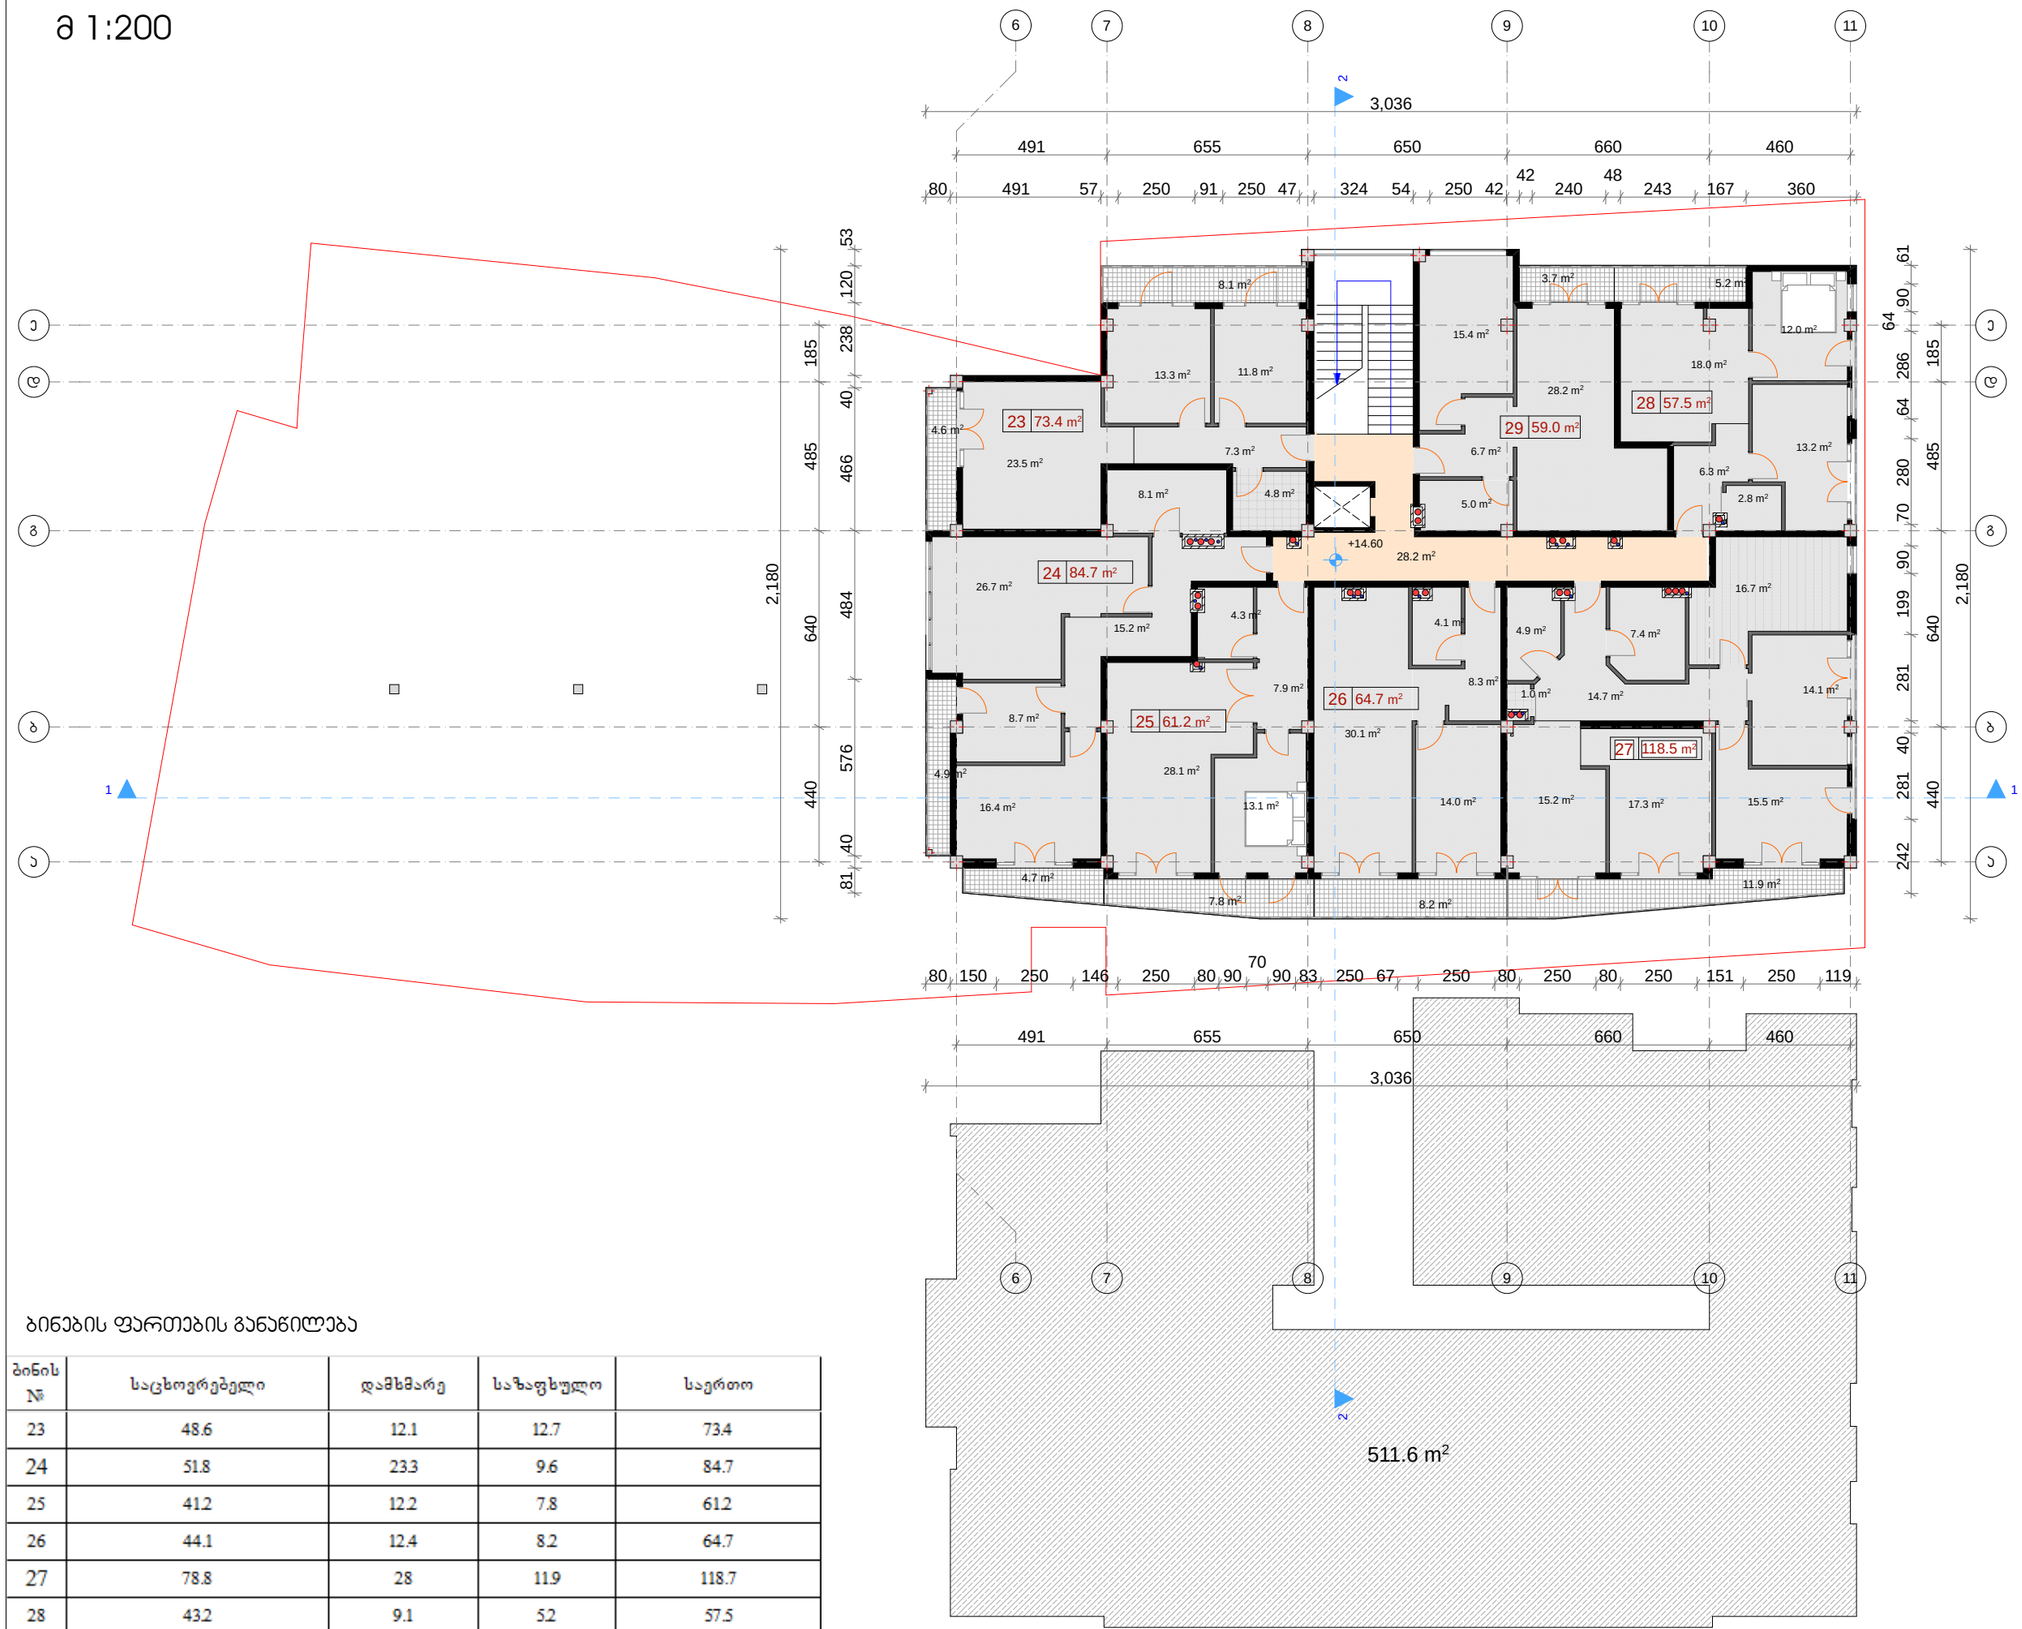

ბინების ფართების განაწილება

ბინის №	საცხოვრებელი	დამხმარე	საზაფხულო	საერთო
23	48.6	12.1	12.7	73.4
24	51.8	23.3	9.6	84.7
25	41.2	12.2	7.8	61.2
26	44.1	12.4	8.2	64.7
27	78.8	28	11.9	118.7
28	43.2	9.1	5.2	57.5
29	43.6	11.7	3.7	59.0

ფორმატი	დაკვეთა №	ფაილის სახელი
A-3	-	-

ექსპლიკაცია:

საცხოვრებელი ბლოკი

საცხოვრებელი ფართ. - 351.3 მ²
დამხმარე ფართობი - 108.8 მ²
საზაფხულო ფართობი - 59.1 მ²
სადარბაზოს ფართობი - 28.2 მ²

ა2-საანგარიშო ფართობი 511.6 მ²

პირობითი ნიშნები

- საპროექტო საზღვარი
- ა2-საანგარიშო პროექტი
- პომერციული
- სადარბაზო
- ბინები
- აივნები

შენიშვნები

დამკვეთი:	ამხანაგობა "იმედი ჯაუსი"
მისამართი:	ბაგები-წყნეთის გზატკეცილი 29
პროექტი:	მრავალბინიანი საცხოვრებელი-კომერციული კომპლექსი
არქიტექტურა	
შპს "ფენიქს კონტრაქშენ 2014"	
თანამდებობა	გვარი/ხელმოწერა
მთ. არქიტექტორ.	ი. მირცხულავა
დაამოწმა	ი. მირცხულავა

ნახაზი

გეგმა 14.60 ნიშნულზე

მასშტაბი 1 : 200	თარიღი
სტადია	ფურცლები / ფურცელი
პროექტი	- / -

გეგმა 17.90 ნიშნულზე (5 საცხოვრებელი სართული)

მ 1:200



ბინების ფართების განაწილება

ბინის №	საცხოვრებელი	დამხმარე	საზაფხულო	საერთო
30	57.5	12	12.8	82.3
31	85.4	24.8	17.1	127.3
32	49.7	14.9	8.5	73.1
33	78.8	28	11.9	118.7
34	45.7	12.1	5.2	63.0
35	38.9	11.7	3.7	54.3

ფორმატი	დაკვეთა №	ფილის სახელი
A-3	-	-

ექსპლიკაცია:

საცხოვრებელი ბლოკი

საცხოვრებელი ფართ. - 356.0 მ²
დამხმარე ფართობი - 103.5 მ²
საზაფხულო ფართობი - 59.2 მ²
სადარბაზოს ფართობი - 29.0 მ²

ა2-საანგარიშო ფართობი 511.6 მ²

პირობითი ნიშნები

- საკადასტრო საზღვარი
- ა2-საანგარიშო პროექტი
- პომერციული
- სადარბაზო
- ბინები
- აივნები

შენიშვნები

დამკვეთი:	ამხანაგობა "იმედი ჰაუსი"
მისამართი:	ბაგები-წყნეთის გზატკეცილი 29
პროექტი:	მრავალბინიანი საცხოვრებელი-პომერციული პომპლექსი
არქიტექტურა	
შპს "ფენიქს პონტრაქშენ 2014"	

თანამდებობა	გვარი/ხელმოწერა
მთ. არქიტექტ.	ი. მირცხულავა
დაამუშავა	ი. მირცხულავა

ნახაზი

გეგმა 17.90 ნიშნულზე

მასშტაბი 1 : 200 თარიღი

სტადია	ფურცლები	ფურცელი
პროექტი	-	-

გეგმა 21.20 ნიშნულზე (6 საცხოვრებელი სართული)

მ 1:200



ბინების ფართების განაწილება

ბინის №	საცხოვრებელი	დამხმარე	საზაფხულო	საერთო
36	51.5	17.8	12.7	82.0
37	47.6	18.4	9.6	75.6
38	38.4	14.3	7.5	60.2
39	43.3	11.6	8.4	63.3
40	31.5	17.3	7.6	56.4
41	33.5	14.8	4.4	52.7
42	56.5	12.4	5.2	74.1
43	39	11.7	3.7	54.4

ფორმატი	დაკვეთა №	ფაილის სახელი
A-3	-	-

ექსპლიკაცია:

საცხოვრებელი ბლოკი

საცხოვრებელი ფართ.	-	341.3 მ²
დამხმარე ფართობი	-	118.3 მ²
საზაფხულო ფართობი	-	59.1 მ²
სადარბაზოს ფართობი	-	29.7 მ²

ა2-საანგარიშო ფართობი 510.2 მ²

პირობითი ნიშნები

- საპროექტო საზღვარი
- ა2-საანგარიშო პროექი
- პომერციული
- სადარბაზო
- ბინები
- აივნები

შენიშვნები

დამკვეთი:	ამხანაგნია "იმედი ჰაუსი"
მისამართი:	ბაგები-წყნეთის გზატკეცილი 29
პროექტი:	მრავალბინიანი საცხოვრებელი-პომერციული პომპლექი
არქიტექტურა	
შპს "ფენიქს პონტრაქშენ 2014"	
თანამდებობა	გვარი/ხელმოწერა
მთ. არქიტექტ.	ი. მირცხულავა
დაამუშავა	ი. მირცხულავა

ნახაზი

გეგმა 21.20 ნიშნულზე

მასშტაბი 1 : 200	თარიღი

სტადია	ფურცლები	ფურცელი
პროექტი	-	-

გეგმა 24.50 ნიშნულზე (7 საცხოვრებელი სართული)

მ 1:200



ბინების ფართების განაწილება

ბინის №	საცხოვრებელი	დამხმარე	საზაფხულო	საერთო
44	52.9	16.6	14.1	83.6
45	51.4	20	11.8	83.2
46	32.5	13.7	7.6	53.8
47	55.9	14.4	12.5	82.8
48	69.9	21.4	19.8	111.1
49	75.5	27.6	15.3	118.4

ფორმატი	დაკვეთა №	ფურცლის სახელი
Ა-3	-	-

ექსპლიკაცია:

საცხოვრებელი ბლოკი

- საცხოვრებელი ფართ. - 338.1 მ²
- დამხმარე ფართობი - 113.7 მ²
- საზაფხულო ფართობი - 81.1 მ²
- სადარბაზოს ფართობი - 20.9 მ²

ჯ2-საანგარიშო ფართობი 499.3 მ²

პირობითი ნიშნები

- საკადასტრო საზღვარი
- ჯ2-საანგარიშო ჯროკი
- პომერციული
- სადარბაზო
- ბინები
- აივნები

შენიშვნები

დამკვეთი:	ამხანაგობა "იმედი ჰაუსი"
მისამართი:	ბაგები-წყნეთის გზატკეცილი 29
პროექტი:	მრავალბინიანი საცხოვრებელი-პომერციული პომპლექი

არქიტექტურა

შპს "ფენიქს პონტრაქშენ 2014"

თანამდებობა	გვარი/ხელმოწერა
მთ. არქიტექტექტ.	ი. მირცხულავა
დაამეშავა	ი. მირცხულავა

ნახაზი

გეგმა 24.50 ნიშნულზე

მასშტაბი 1 : 200	თარიღი

სტადია	ფურცლები	ფურცელი
პროექტი	-	-

გეგმა 27.80 ნიშნულზე (8 საცხოვრებელი სართული)

მ 1:200

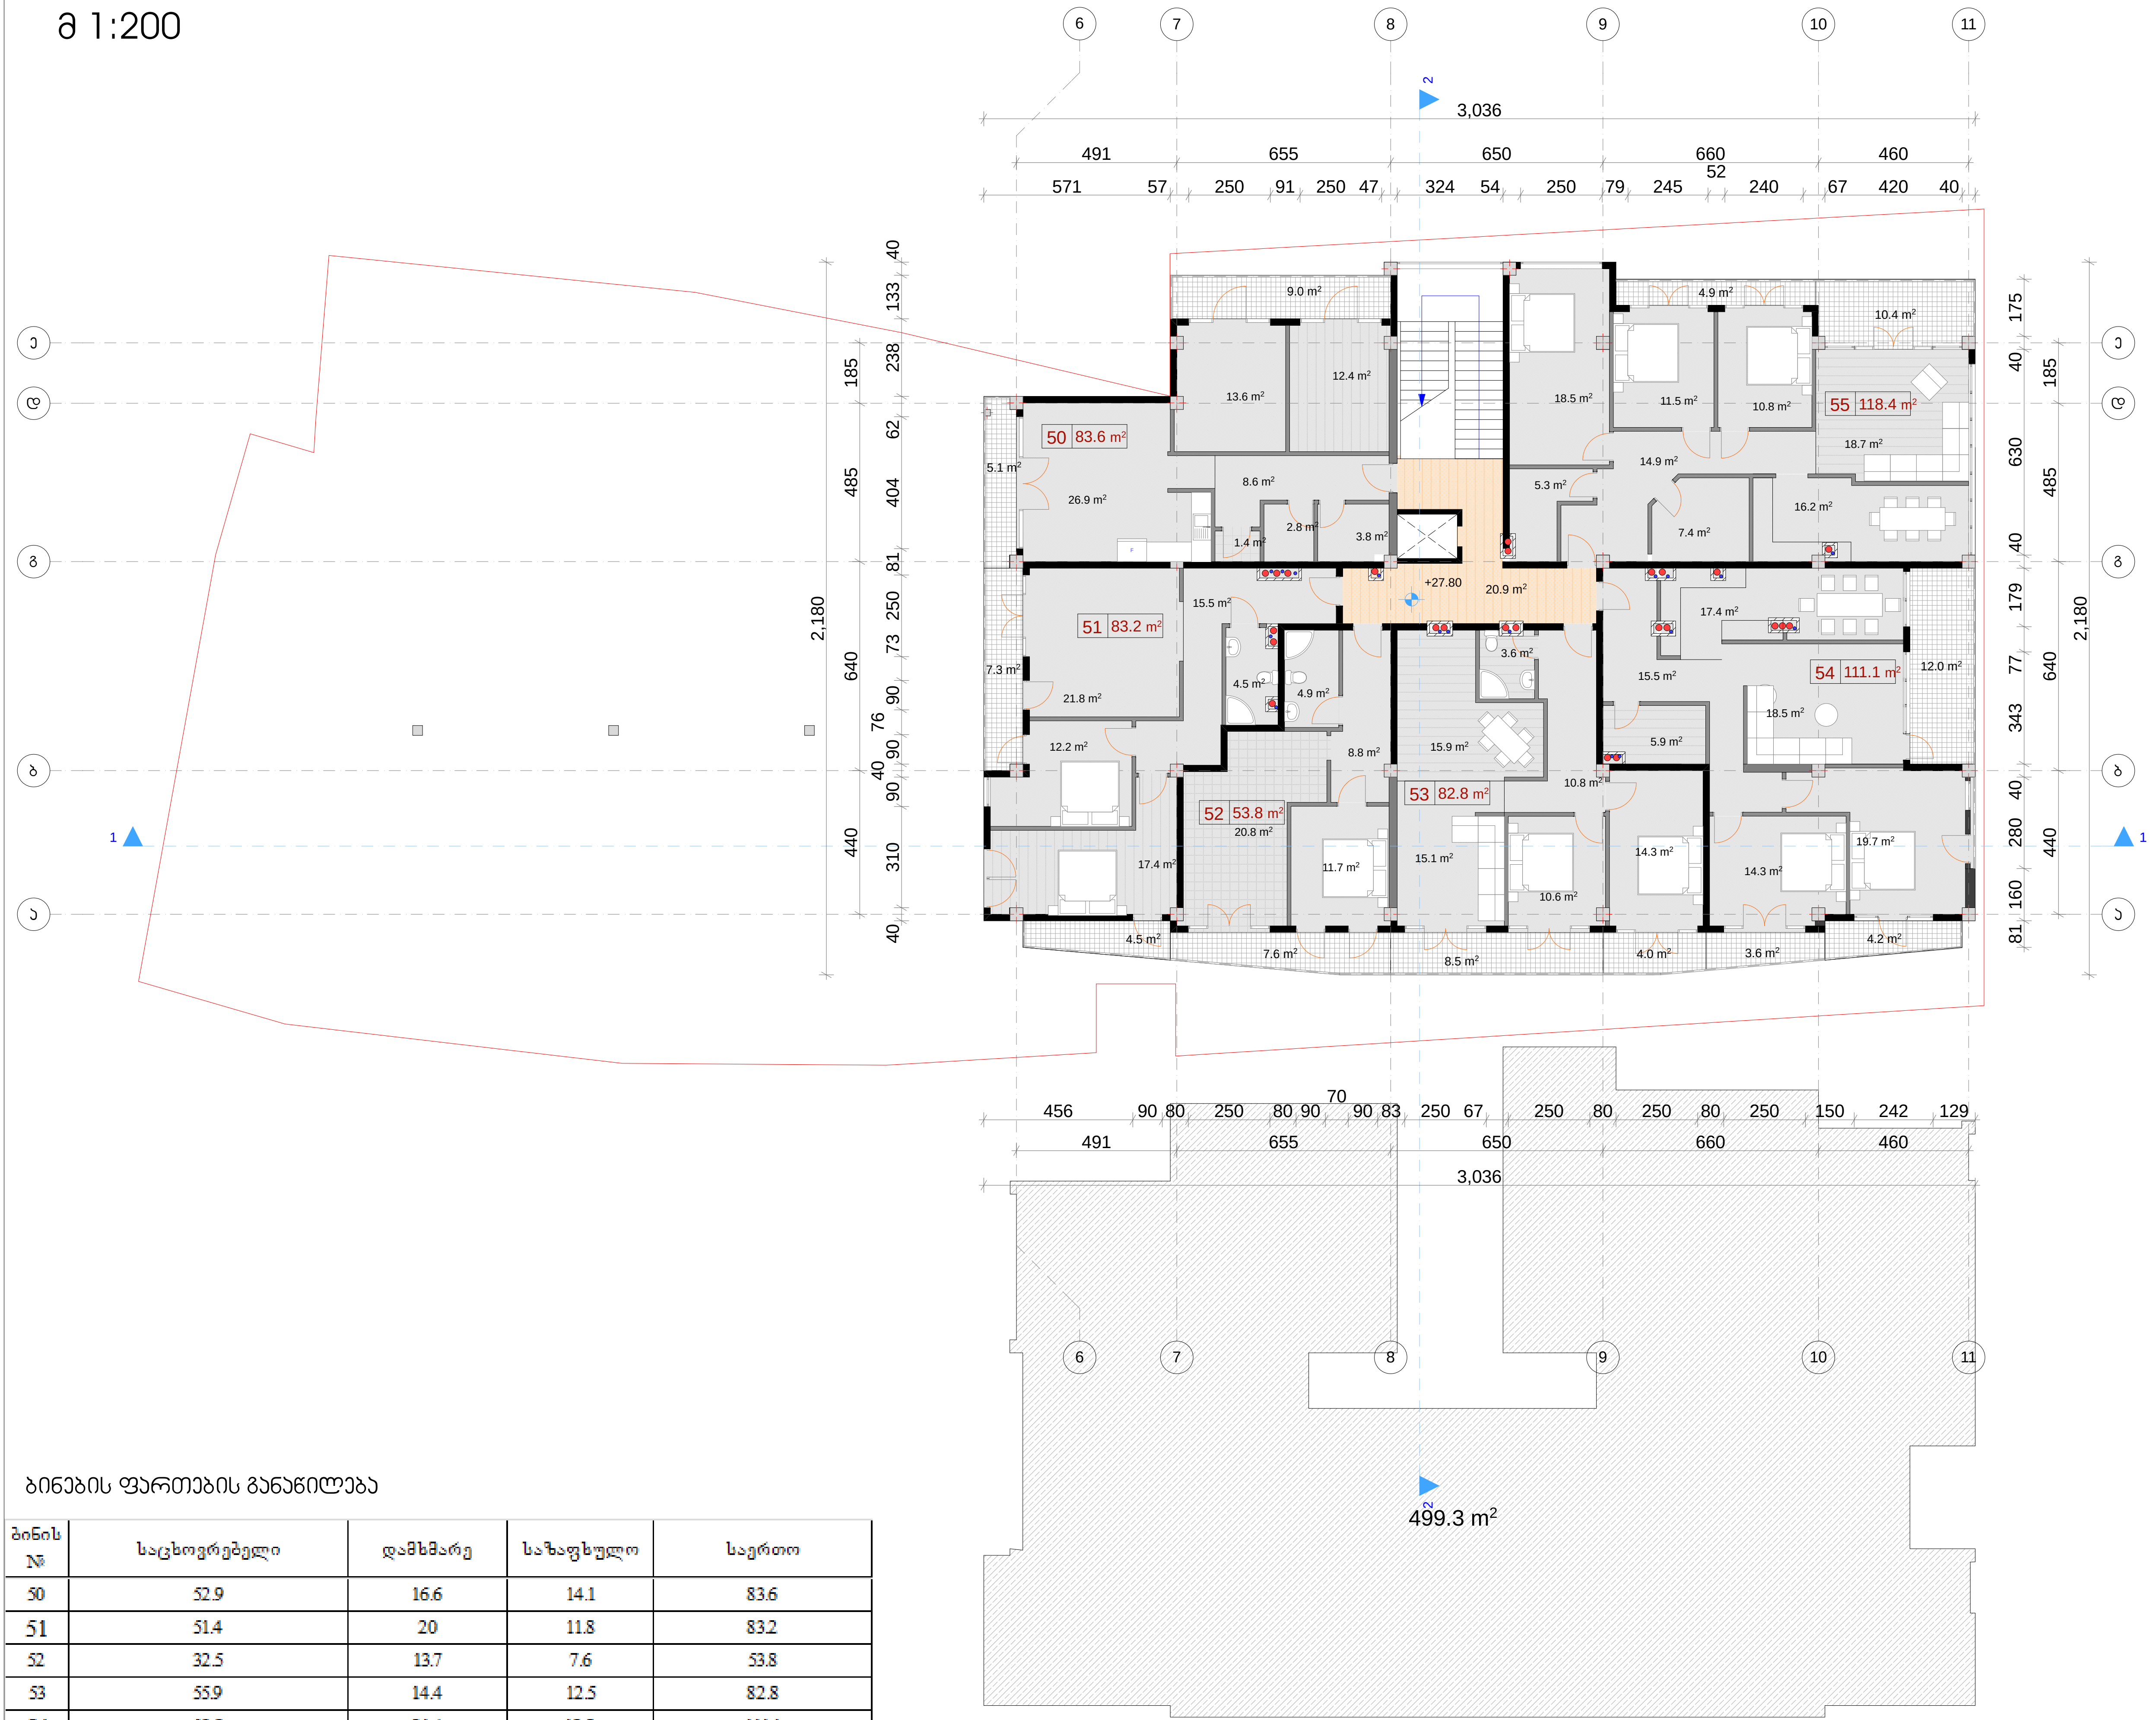

ბინების ფართების განაწილება

ბინის №	საცხოვრებელი	დამხმარე	საზაფხულო	საერთო
50	52.9	16.6	14.1	83.6
51	51.4	20	11.8	83.2
52	32.5	13.7	7.6	53.8
53	55.9	14.4	12.5	82.8
54	69.9	21.4	19.8	111.1
55	75.5	27.6	15.3	118.4

ფორმატი	დაკვეთა №	ფაილის სახელი
ა-3	-	-

ექსპლიკაცია:

საცხოვრებელი ბლოკი

საცხოვრებელი ფართ. - 338.1 მ^2

დამხმარე ფართობი - 113.7 მ^2

საზაფხულო ფართობი - 81.1 მ^2

სადარბაზოს ფართობი - 20.9 მ^2

კ2-საანგარიშო ფართობი 499.3 მ^2

პირობითი ნიშნები

- საკადასტრო საზღვარი
- კ2-საანგარიშო კონტური
- კომერციული
- სადარბაზო
- ბინები
- აივნები

შენიშვნები

დამკვეთი:	ამხანაგობა "იმედი ჰაუსი"
მისამართი:	ბაგები-წყნეთის გზატკეცილი 29
პროექტი:	მრავალბინიანი საცხოვრებელი-კომერციული კომპლექსი

არქიტექტურა

შპს "ფენიქს კონტრაქშენ 2014"

თანამდებობა	გვარი / ხელმოწერა
მთ. არქიტექტექტ.	ი. მირცხულავა
დაამუშავა	ი. მირცხულავა

ნახაზი

გეგმა 27.80 ნიშნულზე

მასშტაბი 1 : 200	თარიღი	
სტადია	ფურცლები	ფურცელი
პროექტი	-	-

გეგმა 31.10 ნიშნულზე (9 საცხოვრებელი სართული)

მ 1:200

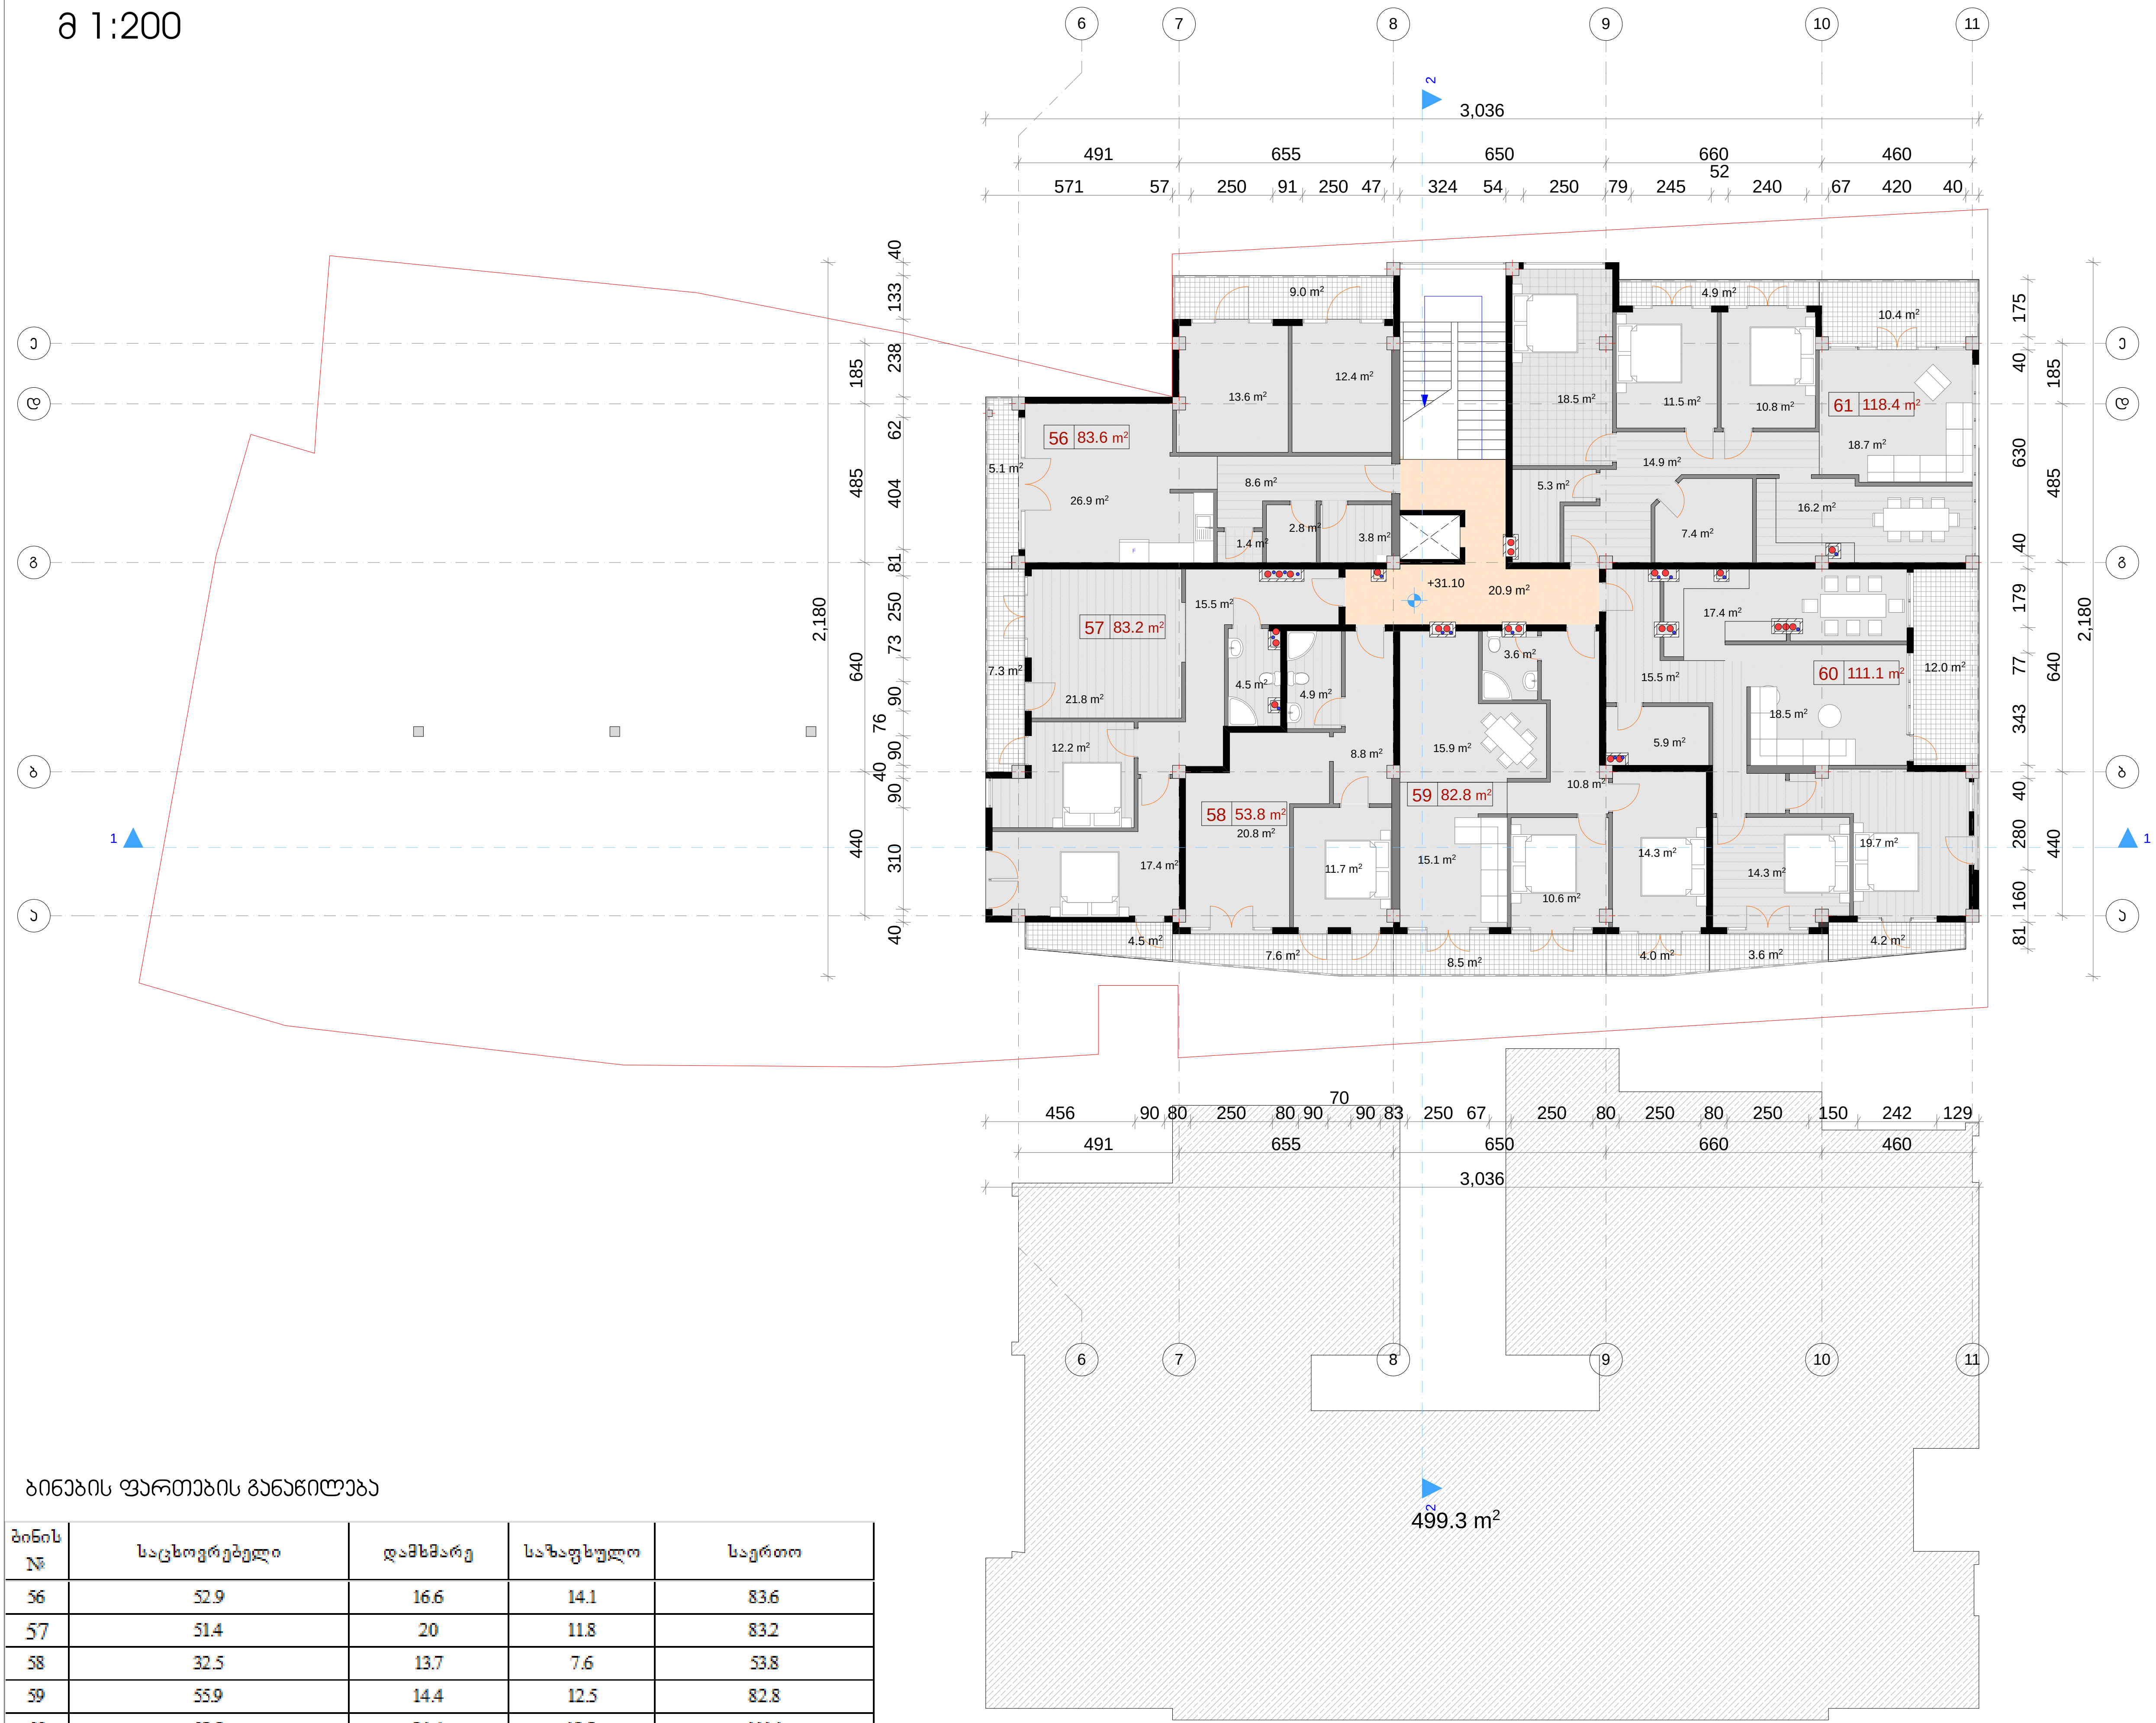

ბინების ფართების განაწილება

ბინის №	საცხოვრებელი	დამხმარე	საზაფხულო	საერთო
56	52.9	16.6	14.1	83.6
57	51.4	20	11.8	83.2
58	32.5	13.7	7.6	53.8
59	55.9	14.4	12.5	82.8
60	69.9	21.4	19.8	111.1
61	75.5	27.6	15.3	118.4

ფორმატი	დაკვეთა №	ფაილის სახელი
ა-3	-	-

ექსპლიკაცია:

საცხოვრებელი ბლოკი

საცხოვრებელი ფართ. - 338.1 მ²

დამხმარე ფართობი - 113.7 მ²

საზაფხულო ფართობი - 81.1 მ²

სადარბაზოს ფართობი - 20.9 მ²

კ2-საანგარიშო ფართობი 499.3 მ²

პირობითი ნიშნები

- საკადასტრო საზღვარი
- კ2-საანგარიშო კროკი
- კომერციული
- სადარბაზო
- ბინები
- აივნები

შენიშვნები

დამკვეთი:	ამხანაგობა "იმედი ჰაუსი"
მისამართი:	ბაგები-წყნეთის გზატკეცილი 29
პროექტი:	მრავალბინიანი საცხოვრებელი-კომერციული კომპლექი

არქიტექტურა

შპს "ფენიქს კონტრაქშენ 2014"

თანამდებობა	გვარი / ხელმოწერა
მთ. არქიტექტექტ.	ი. მირცხულავა
დაამუშავა	ი. მირცხულავა

ნახაზი

გეგმა 31.10 ნიშნულზე

მასშტაბი 1 : 200 | თარიღი

სტადია	ფურცლები	ფურცელი
პროექტი	-	-

გეგმა 34.40 ნიშნულზე (10 საცხოვრებელი სართული)

მ 1:200



ბინების ფართების განაწილება

ბინის №	საცხოვრებელი	დამხმარე	საზაფხულო	საერთო
62	62.9	14	23.8	100.7
63	67.5	22.8	27.4	117.7
64	34.6	13.5	8.3	56.4
65	60.3	20.2	42.8	123.3
66	81.8	26.4	34.4	142.6

ფორმატი	დაკვეთის №	ფაილის სახელი
ა-3	-	-

ექსპლიკაცია:

საცხოვრებელი ბლოკი

- საცხოვრებელი ფართ. - 307.1 მ²
- დამხმარე ფართობი - 96.9 მ²
- საზაფხულო ფართობი - 136.7 მ²
- სადარბაზოს ფართობი - 16.7 მ²

პ2-საანგარიშო ფართობი 440.2 მ²

პირობითი ნიშნები

- საკადასტრო საზღვარი
- პ2-საანგარიშო პროეკი
- პომერციული
- სადარბაზო
- ბინები
- ეივნები

შენიშვნები

დამკვეთი:	ამხანაგობა "იმედი ჰაუსი"
მისამართი:	ბაგები-წყნეთის მზაბაეცილი 29

პროექტი: მრავალბინიანი საცხოვრებელი-პომერციული პომპლექი

არქიტექტურა

შპს "ფენიქს პონტრაქშენ 2014"

თანამდებობა	გვარი/ხელმოწერა
მთ. არქიტექტექტ.	ი. მირცხულავა
დაამუშავა	ი. მირცხულავა

ნახაზი

გეგმა 31.10 ნიშნულზე

მასშტაბი 1 : 200	თარიღი	
სტადია	ფურცლები	ფურცელი
პროექტი	-	-

გეგმა 37.70 ნიშნულზე (11 საცხოვრებელი სართული)

მ 1:200



ბინების ფართების განაწილება

ბინის №	საცხოვრებელი	დამხმარე	საზაფხულო	საერთო
67	49.7	9.6	13.2	72.5
68	93.9	23.3	40.7	157.9
69	76.8	13.1	44.7	134.6
70	76.6	19.8	46.2	142.6

ფორმატი	დაკვეთა №	ფაილის სახელი
A-3	-	-

ექსპლიკაცია:

საცხოვრებელი ბლოკი

- საცხოვრებელი ფართ. - 297.0 მ²
- დამხმარე ფართობი - 65.8 მ²
- საზაფხულო ფართობი - 144.8 მ²
- სადარბაზოს ფართობი - 17.9 მ²

ა2-საანგარიშო ფართობი 396.5 მ²

პირობითი ნიშნები

- საპროექტო საზღვარი
- ა2-საანგარიშო პროექტი
- კომერციული
- სადარბაზო
- ბინები
- აივნები

შენიშვნები

თანამდებობა	გვარი/ხელმოწერა
მთ. არქიტექტორ.	ი. მირცხულავა
დაამუშავა	ი. მირცხულავა

ნახაზი

გეგმა 37.70 ნიშნულზე

მასშტაბი 1 : 200	თარიღი
სტადია	ფურცლები / ფურცელი
პროექტი	- / -

გეგმა 41.00 ნიშნულზე (მანსარდული არასრული სართული H=2.40)

მ 1:200

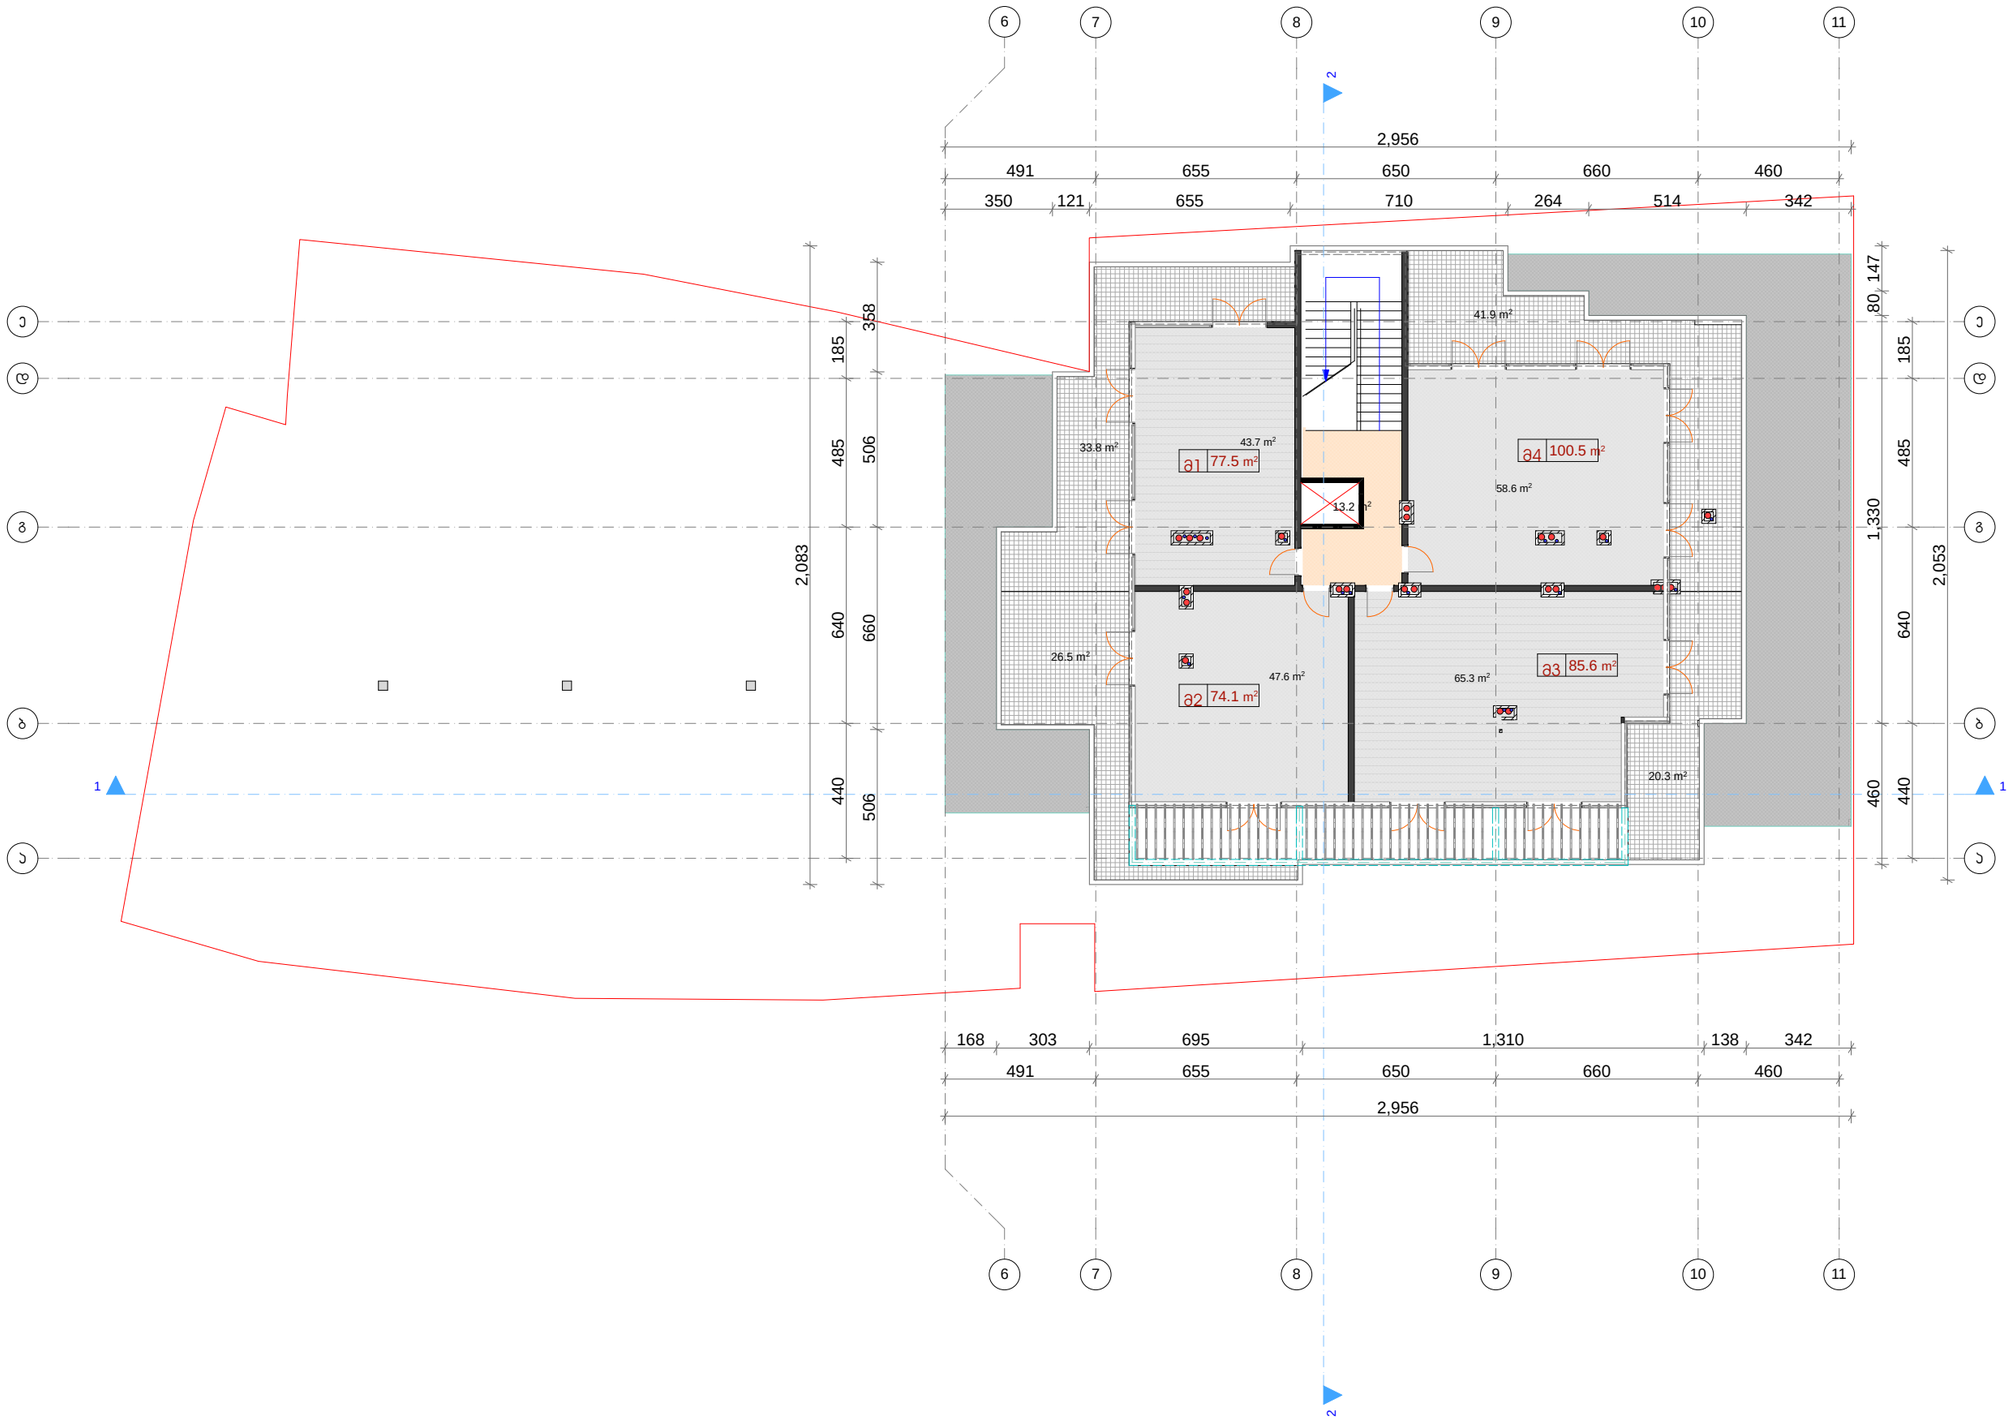

ფორმატი	დაკვეთა №	ფანქრის სახელი
A-3	-	-

ექსპლიკაცია:

საცხოვრებელი ბლოკი

მანსარდი N1	77.5 მ²
მანსარდი N2	74.1 მ²
მანსარდი N3	85.6 მ²
მანსარდი N4	100.5 მ²
ჯამი	337.7 მ²

მანსარდის ფართობი	215.2 მ²
საზაფხულო ფართობი	122.5 მ²

პირობითი ნიშნები

- საპროექტო საზღვარი
- ა2-საანგარიშო არეალი
- პომერციული
- სადარბაზო
- ბინები
- აივნები

შენიშვნები

დამკვეთი:	ამხანაგობა "იმედი ჰაუსი"
მისამართი:	გაგები-წყნეთის გზატკეცილი 29
პროექტი:	მრავალბინიანი საცხოვრებელი-პომერციული პომპლექსი

არქიტექტურა

შპს "ფენიქს პონტრაქშენ 2014"

თანამდებობა	გვარი/ხელმოწერა
მთ. არქიტექტ.	ი. მირცხულავა
დაამუშავა	ი. მირცხულავა

ნახაზი

გეგმა 41.00 ნიშნულზე

მასშტაბი 1 : 200	თარიღი

სტადია	ფურცლები	ფურცელი
პროექტი	-	-

გადახურვის გეგმა

მ 1:200

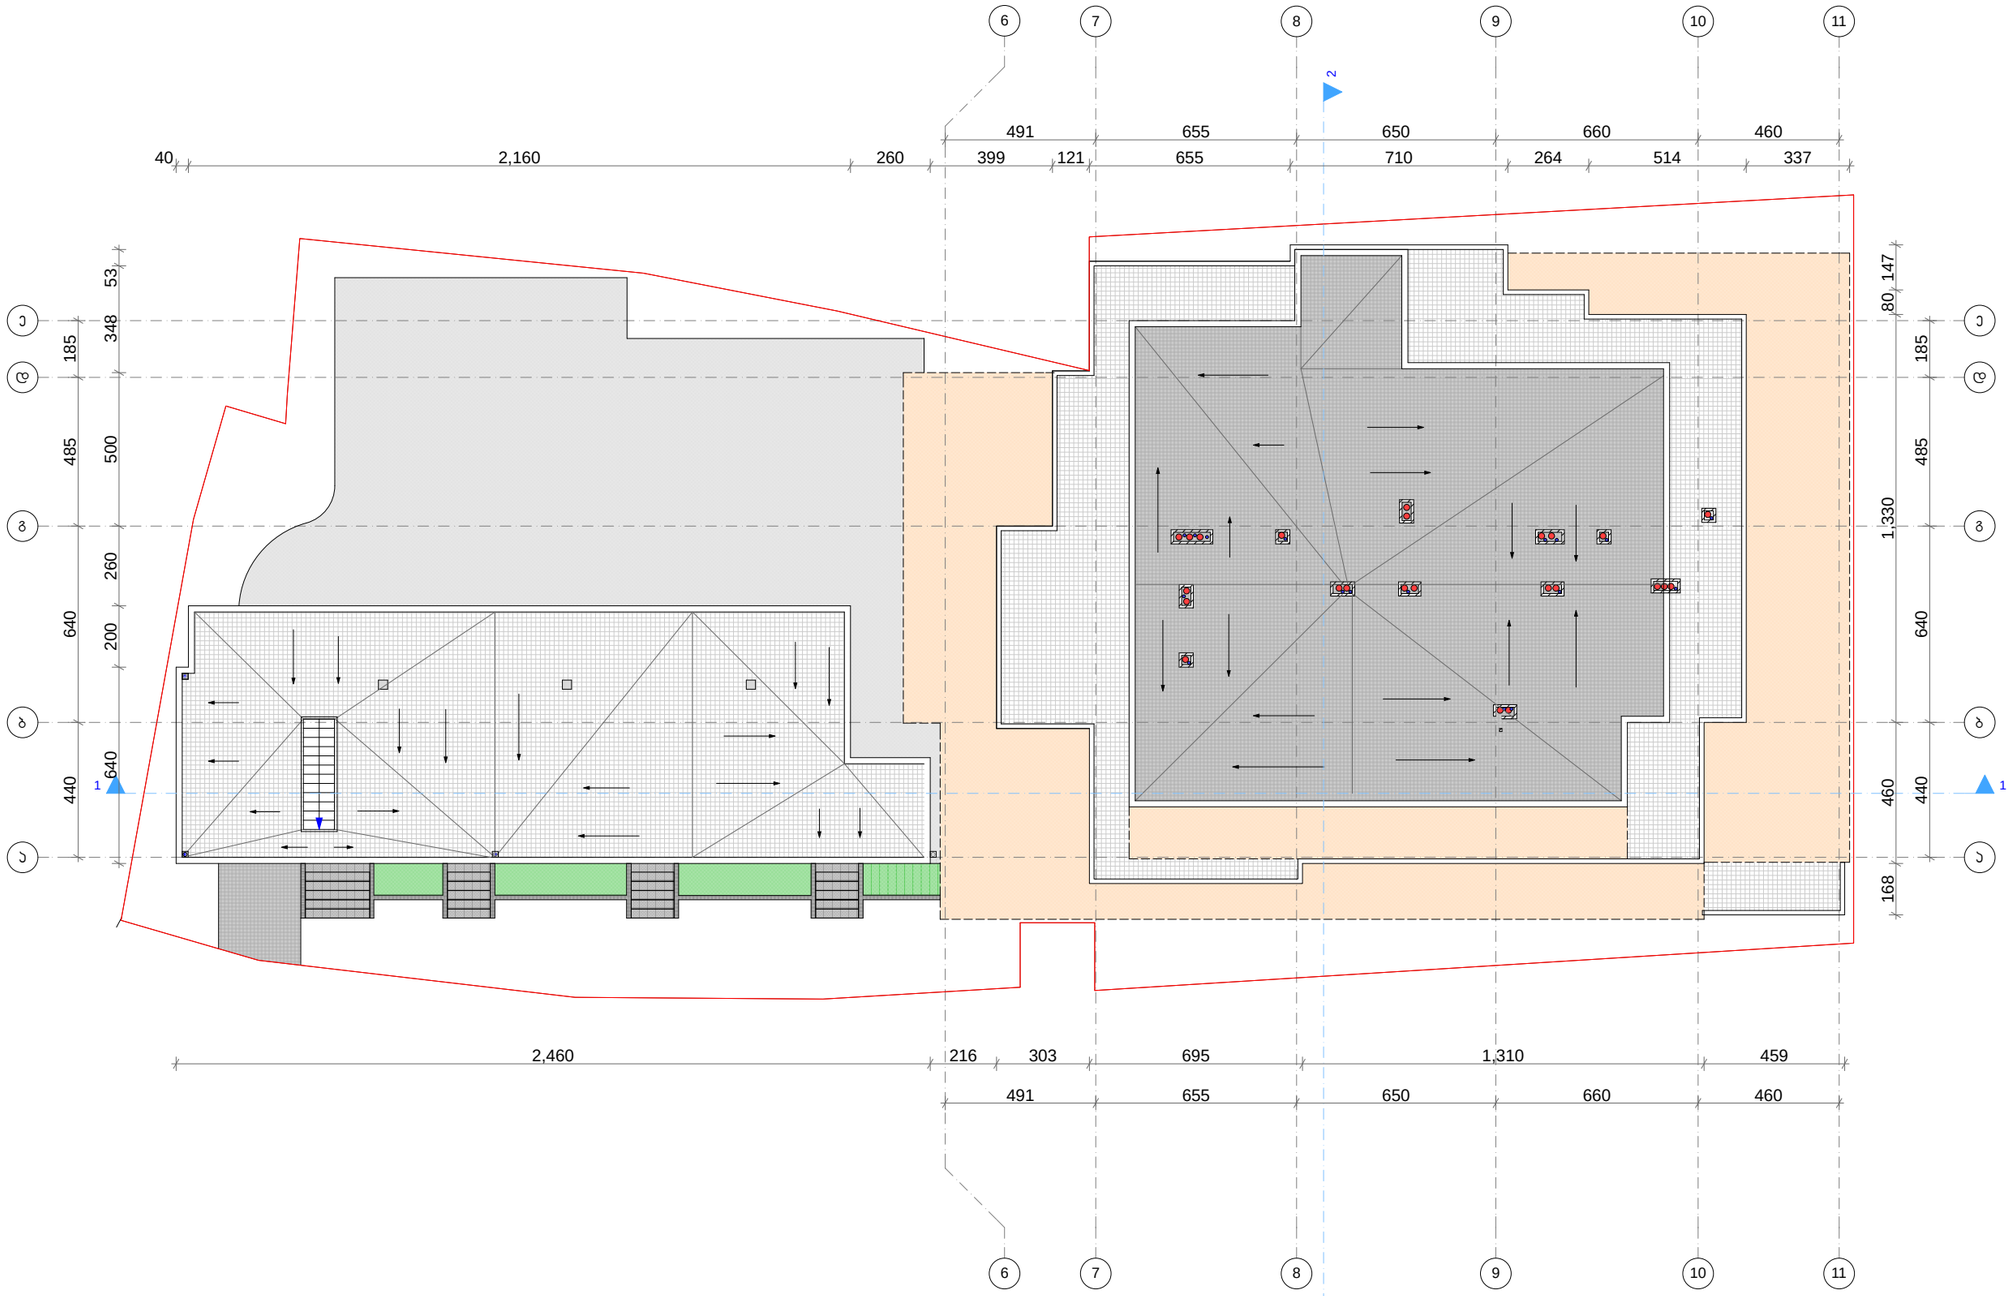

ფორმატი	დაკვეთა №	შპალის სახელი
A-3	-	-

ექსპლიკაცია:

პირობითი ნიშნები

- საპროექტო საზღვარი
- A2-საინჟინრიმო პროექი
- პომერციული
- სადარბაზო
- ბინები
- აივნები

შენიშვნები

დამკვეთი:	
მისამართი:	

არქიტექტურა

თანამდებობა	გვარი/ხელმოწერა
მთ. არქიტექტექტ.	ი. მირცხულავა
დაამუშავა	ი. მირცხულავა

ნახაზი

გადახურვის გეგმა

მასშტაბი 1 : 200	თარიღი	
სტადია	ფურცლები	ფურცელი
პროექტი	-	-