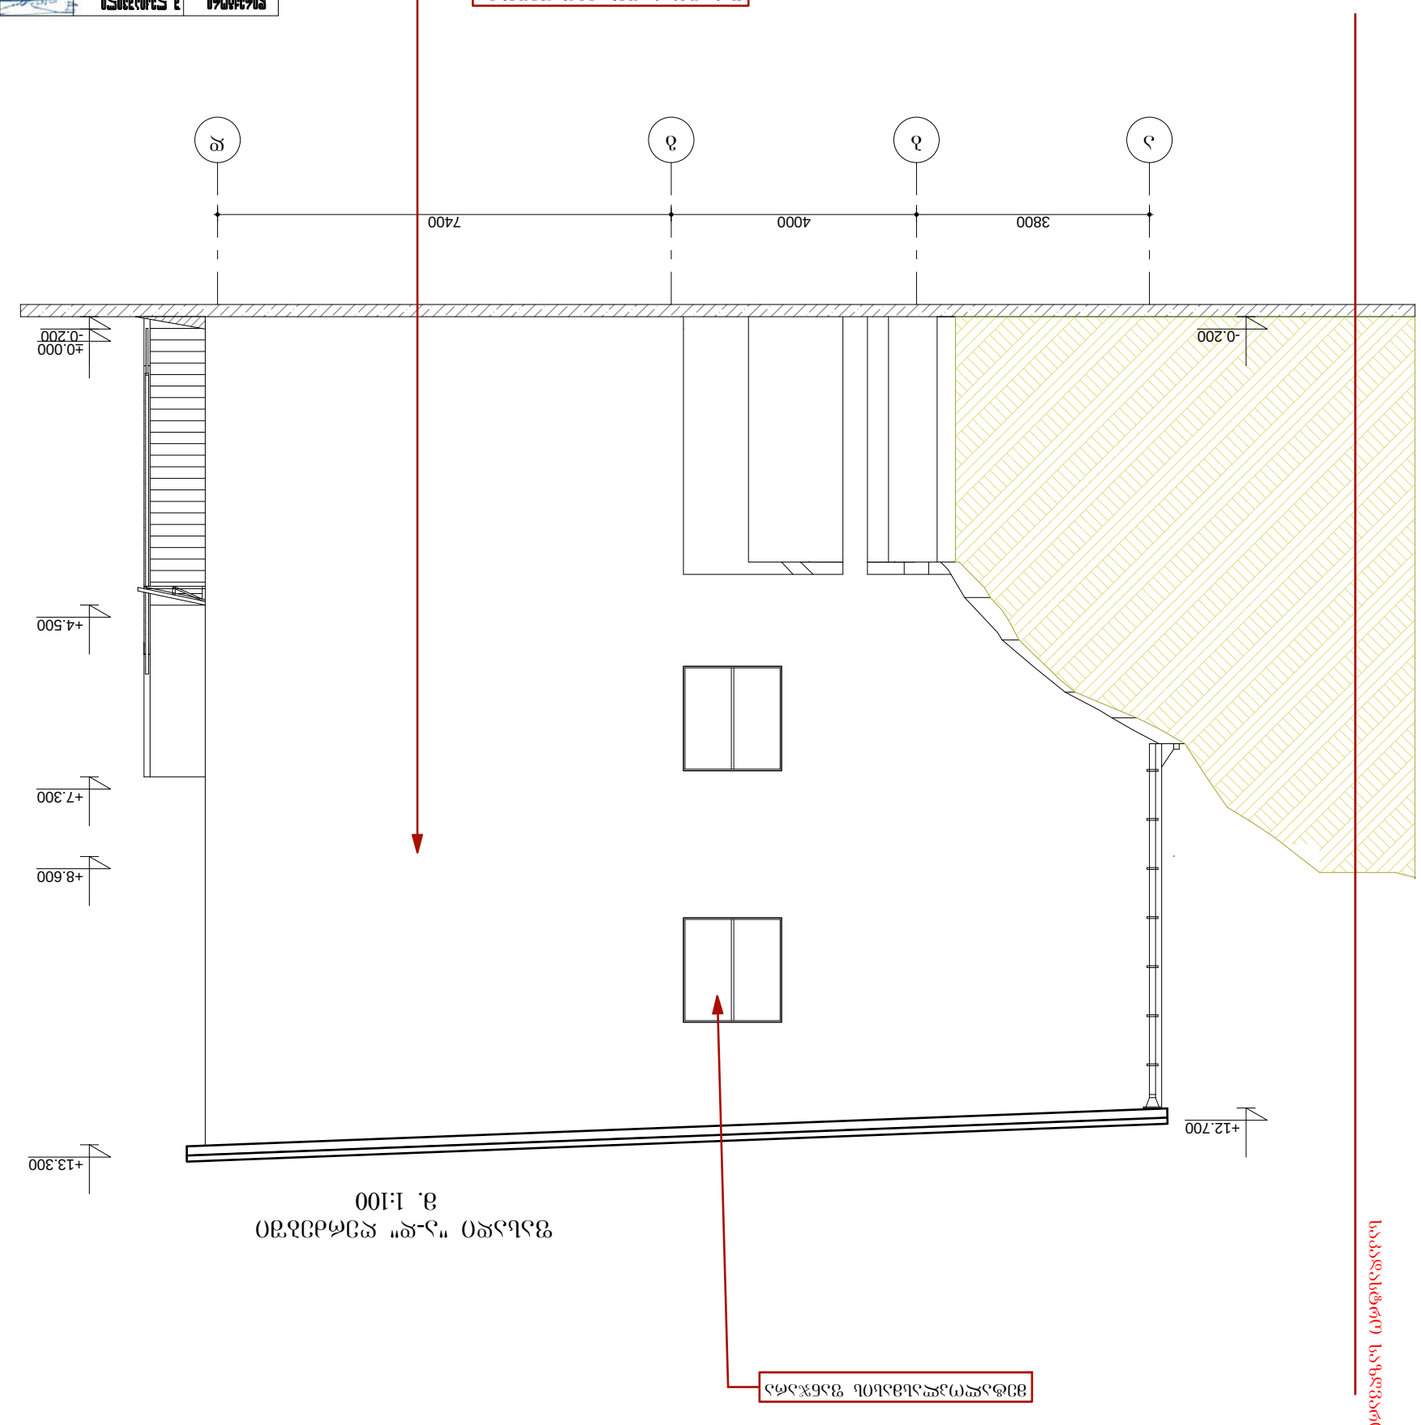
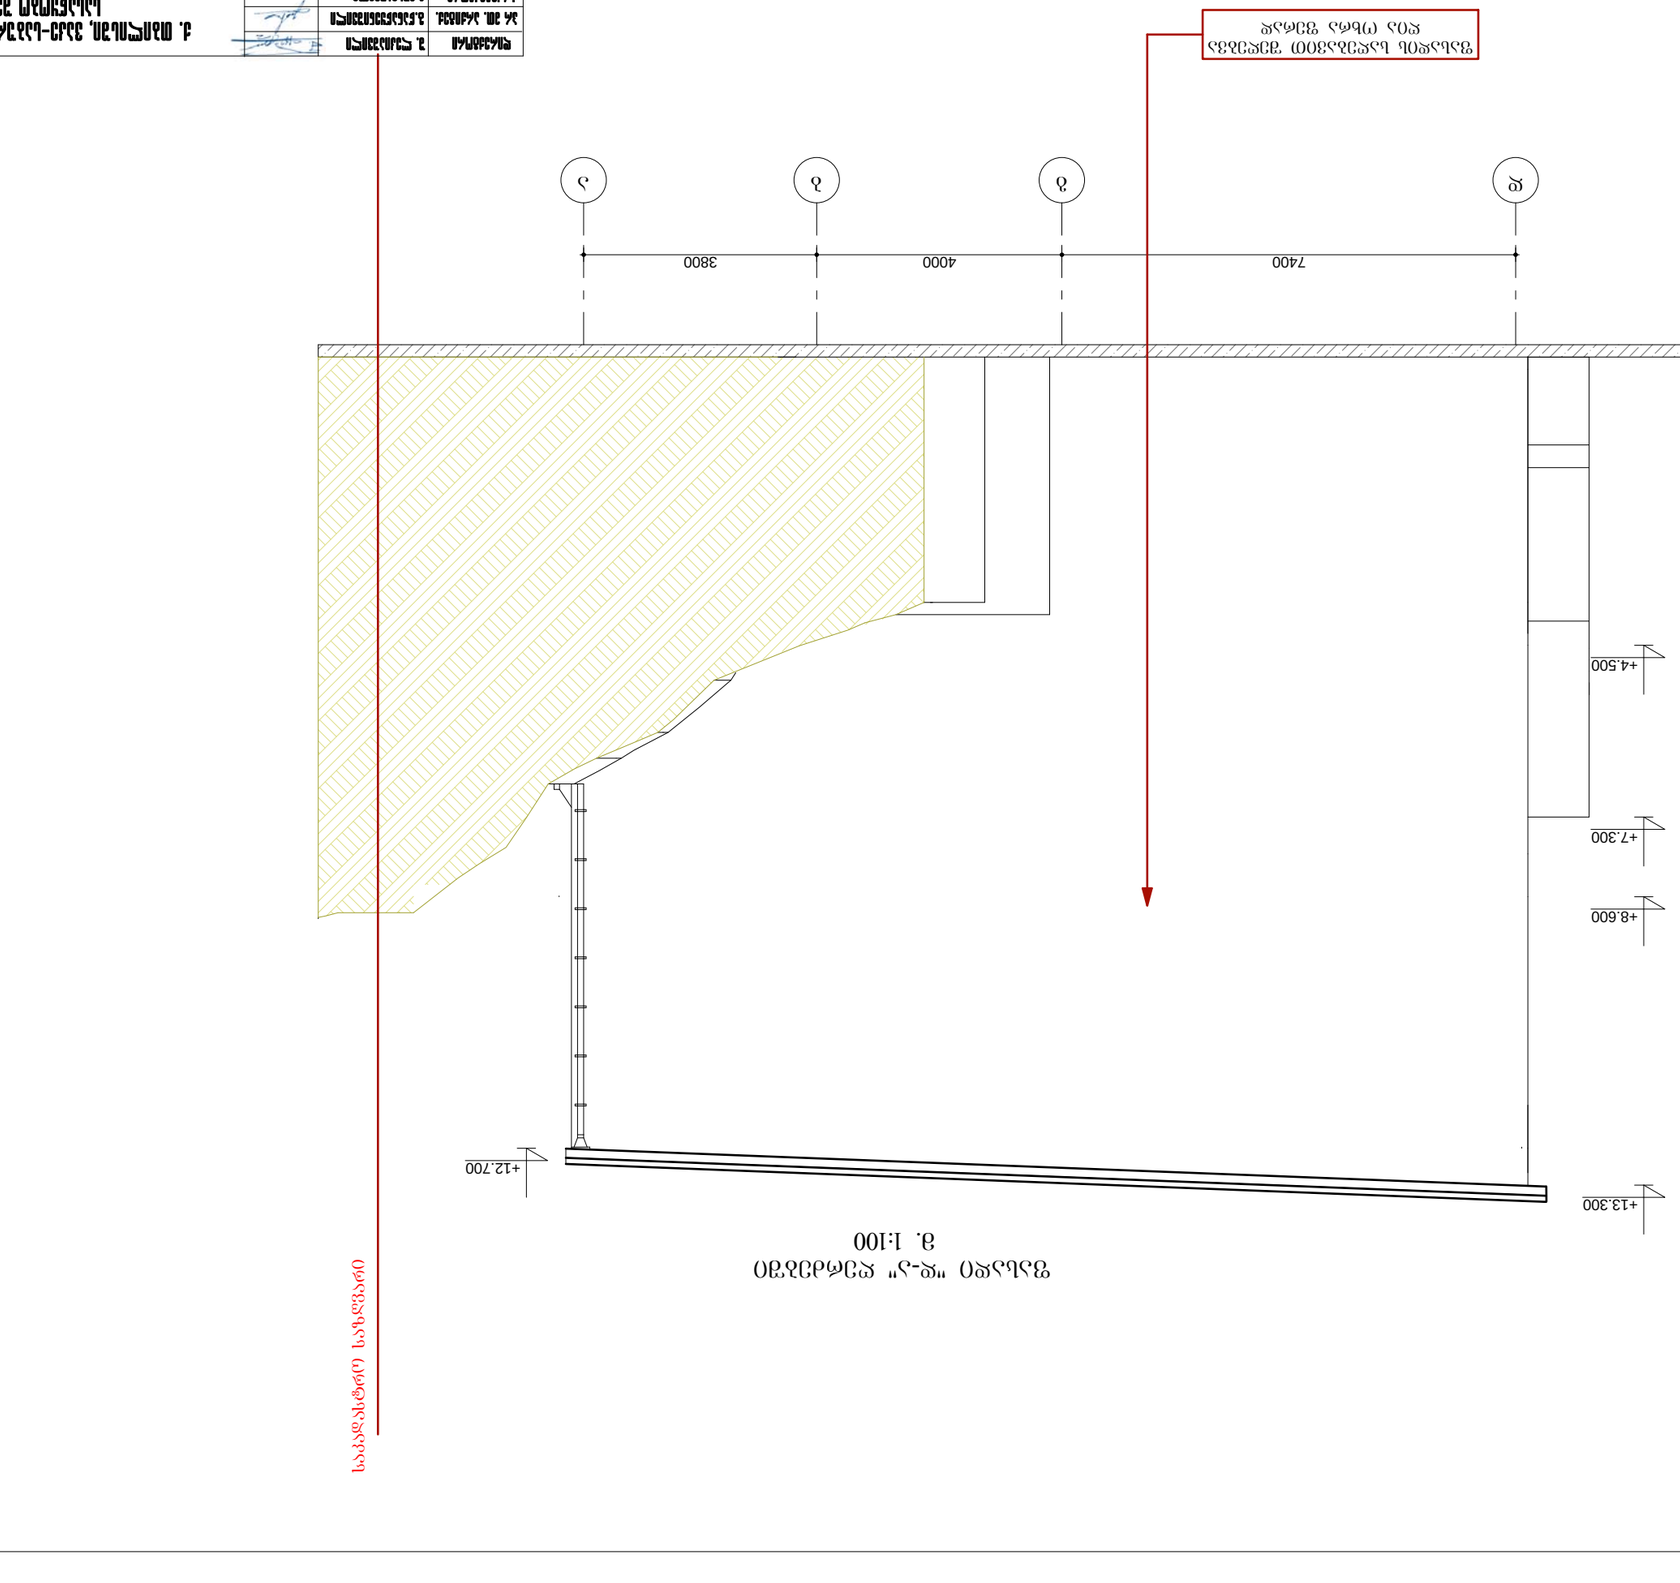
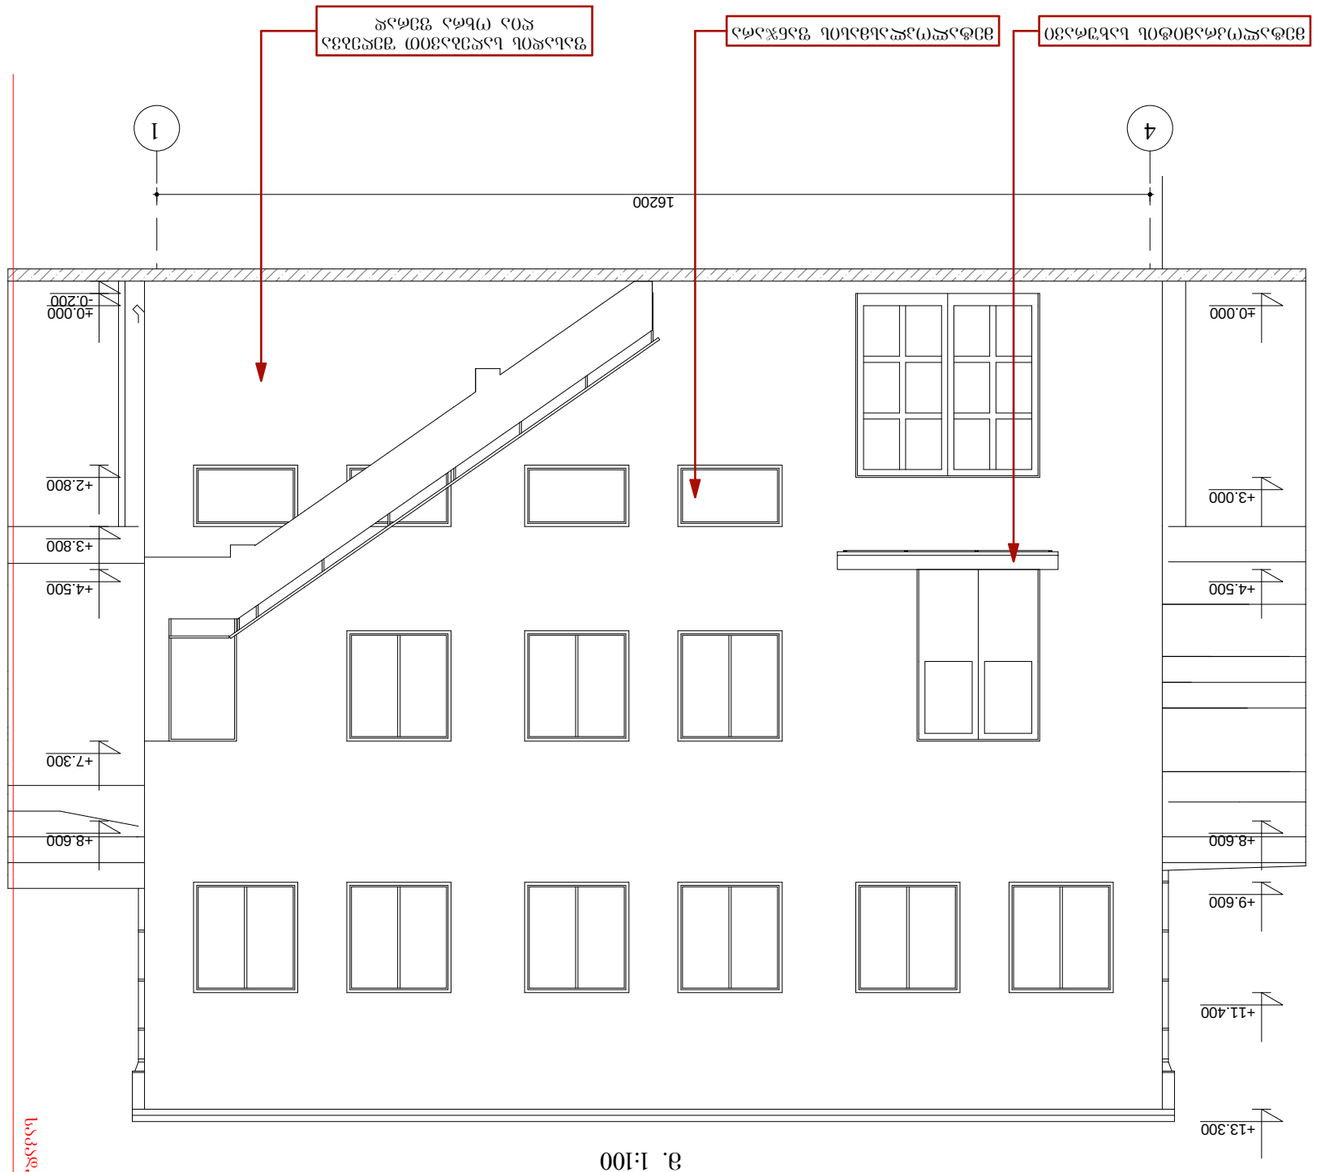

ჯ
ბ
ვ
ა
3800
4000
7400
-0.200
±0.000
-0.200
+4.500
+7.300
+8.600
+12.700
+13.300
ნაკვეთის საზღვარი




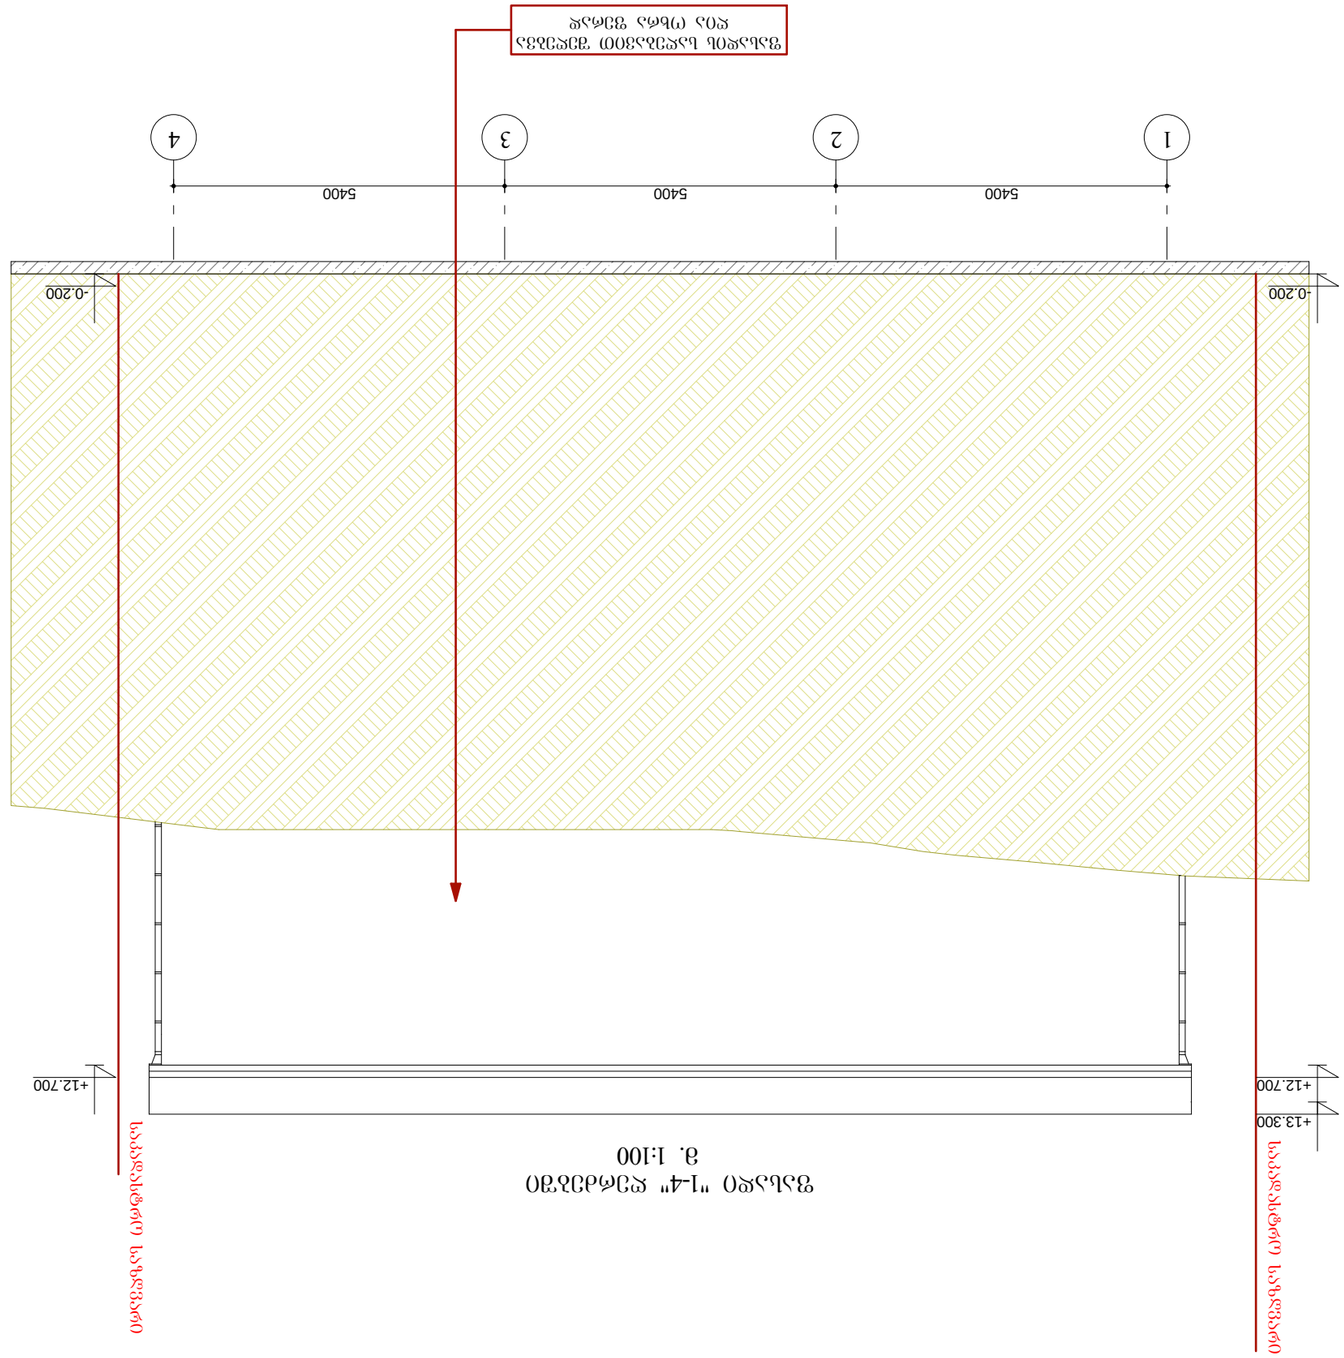


ფასადი ა-1 ფრაგმენტი
მ 1:100



შპს "ტექნიკური ცენტრი ბაზისი"			
ა. ნასყიდაშვილი			
ა. ნასყიდაშვილი			
ა. ფილიპოვი			
ქ. თბილისი, ამონაშვილის ქუჩა №22/№24 ს/კ 01024001.2			
ქ. მთაწმინის, ვაკე-საბურთალოს რაიონების, ამონაშვილის ქუჩა №22/№24 საცხოვრებელი სახლის (ლიტერა ა)			
ასონომეტრია ნაწილი ფრაგმენტი			
ფასადის №№			
ფანჯრის	ფასადი	ფურც.	ფურცლების
ფასადი ა-1 ფრაგმენტი	3	ა-11	11
			1:100


