საქართველოს

ქ. თბილისის მერია

სსიპ თბილისის არქიტექტურის სამსახური

ქ. თბილისი, ონიაშვილის ქუჩა №14, 450 კვ.მ არასასოფლო-სამეურნეო დანიშნულების მიწის ნაკვეთის
ბ ე ბ მ ა
საფუძველი:

სამსახურის შეფროსი

/ბ. გოგოლაშვილი /.

სიტუაციური სქემა

მ. 1:2000



ქალაქგეგმარების განყოფილება

განყოფილების უფროსი:		ნ. გვენცაძე
მთავარი სპეციალისტი:		
საინვესტიციო განყოფილება		
განყოფილების უფროსი:		
მთავარი სპეციალისტი:		
მიწის ნაკვეთის შენაცია და ქალაქმშენებლობითი პირობების პარამეტრები		

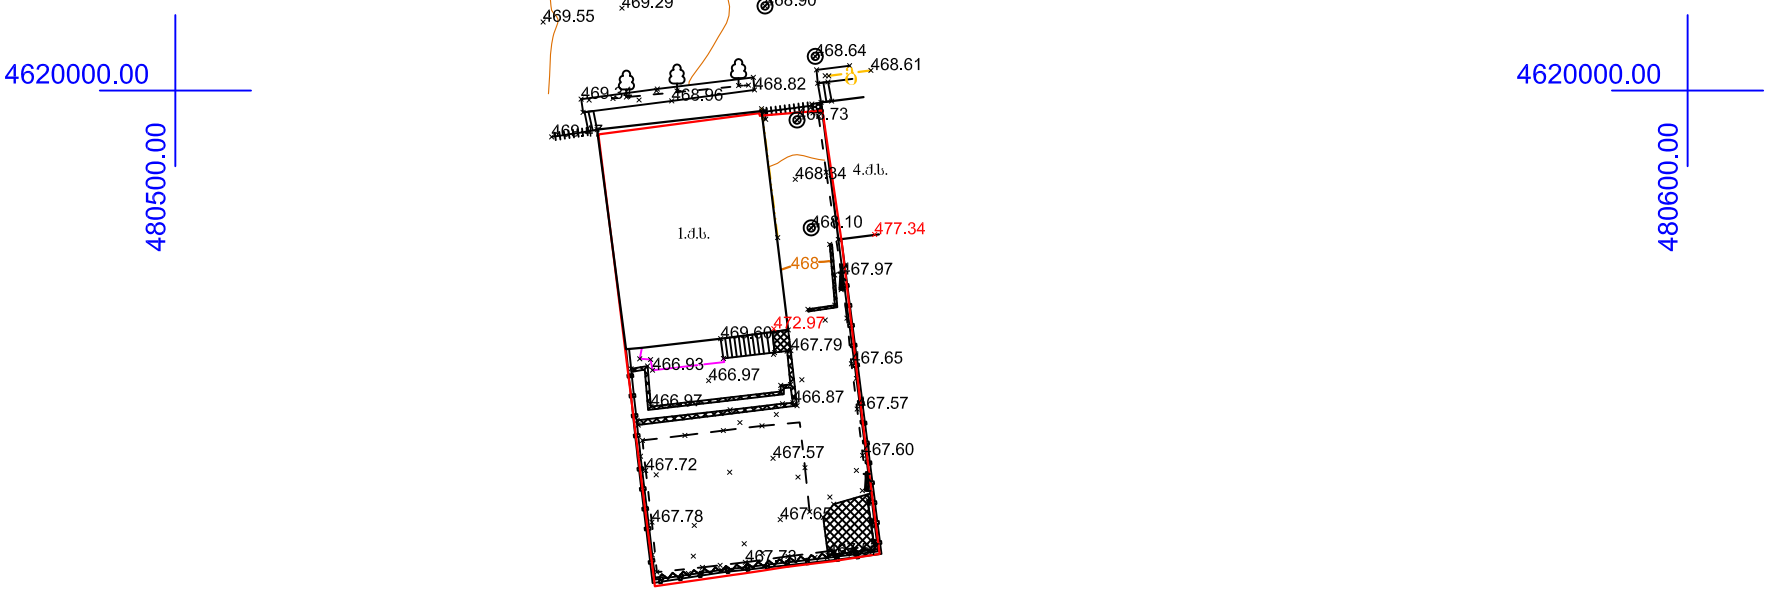

პირობითი აღნიშვნები

ძ.ხ. შენობა	ნაკვეთის საზღვარი	სამეთვალყურეო ჭა	
ბეტონი	ჰიშკარი	ონკანი	
ბეტონის კოლონა	გაზი	ხეები	
ვერანდა	ბეტონის ღობე	UTM- საერთაშორისო	
	სეტკის ღობე		
	თალავერი		

შპს „ტერაბრაფიკი“		
დირექტორი		შ. შხაკაძე
კომპიუტერული უზრუნველყოფა		ი. თალაკვაძე
აზომვა შეასრულა		რ. ბაჩილავა
დამკვეთი		ვ. ცომაია
მასშტაბი 1:500	19.05.2014	

ՈՒՍՈՒՑԻՉ	ՀՀ ԿԱՌԱՎԱՐՈՒԹՅԱՆ ՇԻՆԱՐԱՐՈՒԹՅԱՆ, ՏԵՂԱԿԱՆ ԻՆՔՆԱԿԱՌԱՎԱՐՄԱՆ ԵՎ ՔԱՂԱՔԱՇԻՆՈՒԹՅԱՆ ՊԵՏԱԿԱՆ ԾԱՌԱՅՈՒԹՅՈՒՆ
ՀԱՍՑԵԱԿԱՆ	ՀՀ, ք. ԵՐԵՎԱՆ, ՄԱՇՏՈՑԻ ՊՈՂ. 14
ՀԱՄԱՁԱՅՆԱԳԻՐ	

ՀԱՄԱՁԱՅՆԱԳՐԻ ՀԱՍՑԵԱԿԱՆ ՄԱՍՆԱԿՑՈՒԹՅԱՄԲ ՀԱՏԱԿԱՑՎՈՂ ՏԱՐԱԾՔԻ ՎՐԱ ԳՏՆՎՈՂ ՇԵՆՔԵ