
מספר תכנית	1:100
קנה מידה	3חתך 2-2
שם תכנית	קומת מגורים א'
	8.3.

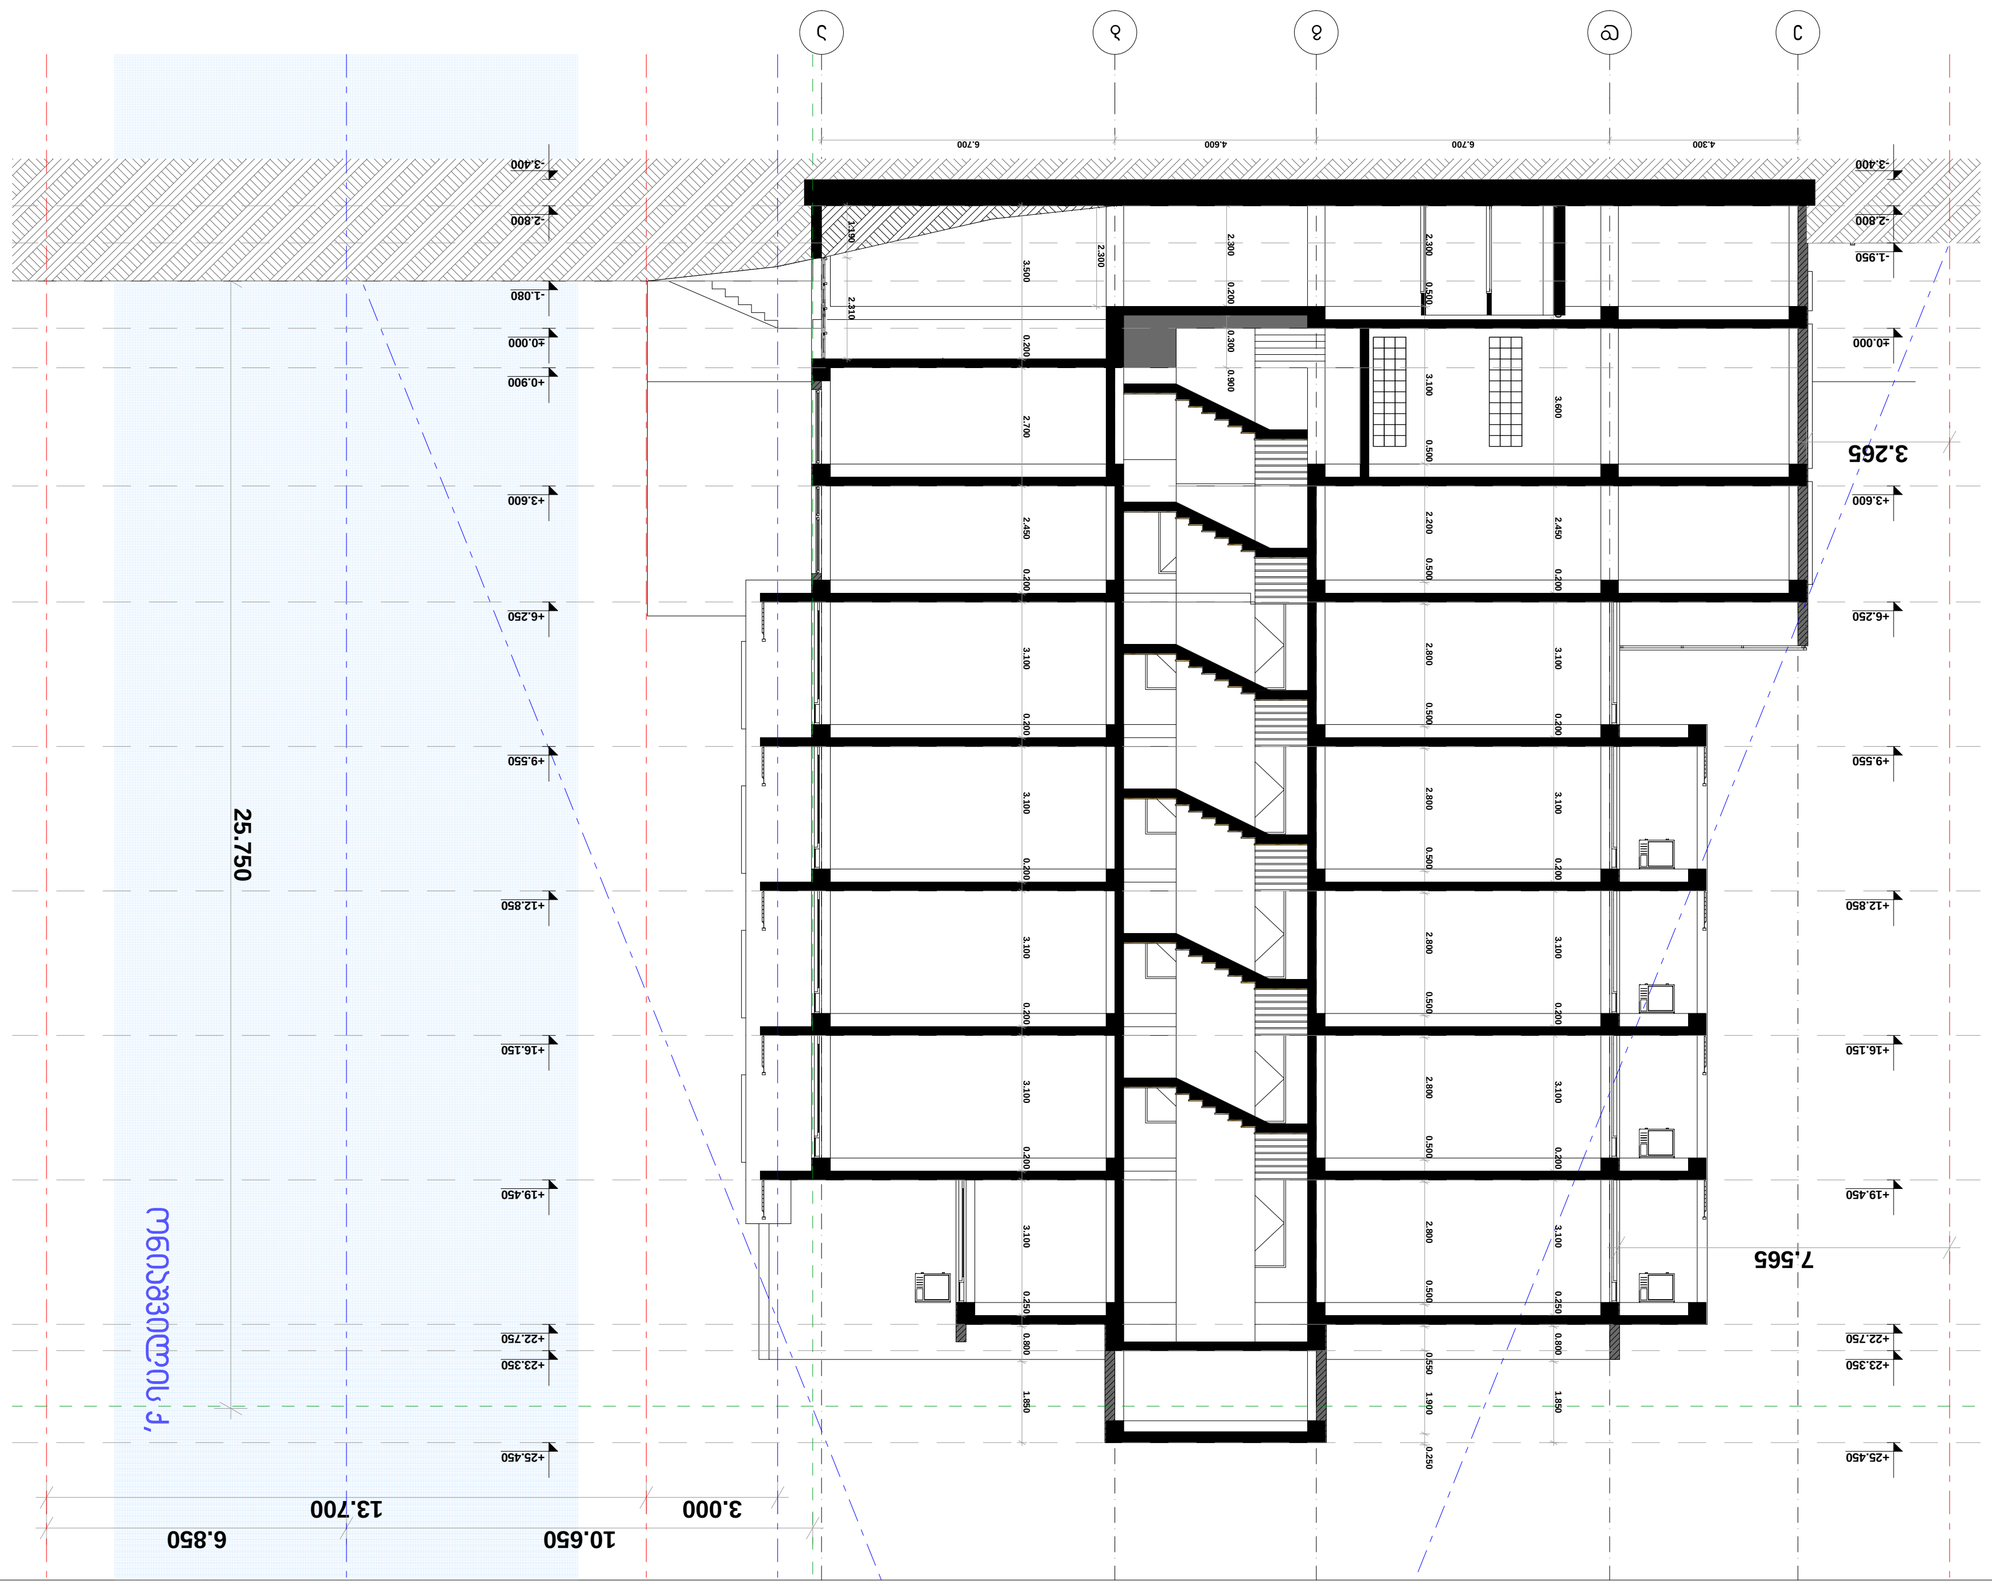
מהנדס	3. חתימה
אדריכל	3. חתימה
מתכנן שלד	3. חתימה
יועץ	3. חתימה
יועץ	3. חתימה

מבקש	חתימה
עורך הבקשה	3. חתימה

מספר גוש	38014
מספר חלקה	3

כתובת הנכס	רחוב הרב עוזיאל 36, ת.ד. 3, מיקוד 3

מספר בקשה	3
מספר תיק	3


3.265
7.565
25.750
13.700
10.650
3.000
6.850
6.700
4.600
6.700
4.300
-3.400
-2.800
-1.950
±0.000
+3.600
+6.250
+9.550
+12.850
+16.150
+19.450
+22.750
+23.350
+25.450
-3.400
-2.800
-1.080
±0.000
+0.900
+3.600
+6.250
+9.550
+12.850
+16.150
+19.450
+22.750
+23.350
+25.450
3.500
2.700
2.450
3.100
2.800
3.100
2.800
3.100
2.800