კორექტირებული ტექნიკურ-ეკონომიკური მაჩვენებლები

საერთო ფართობი - 12 104.56 კვ.მ

მათ შორის:

კომერციული ფართობი - 546.74 კვ.მ

საცხოვრებელი ფართობი – 7561.54 კვ.მ

საზაფხულო ფართობი - 1094.76 კვ.მ

კიბის უჯრედის და სადარბაზოს ფართობი - 1069.75 კვ.მ

ავტოსადგომის ფართობი - 1831.77 კვ.მ

მოგახსენებთ, რომ ჩვენს მიერ წარმოდგენილ ტექნიკურ ეკონომიკური მჩვენებლები მითითებული იყო შეცდომით (გეგმებზე საცხოვრებელი ბინის შიდა პერიმეტრზე დაანგარიშებული ფართობების ჯამი არ შეესაბამება ტექნიკურ-ეკონომიკურ მაჩვენებლებში ასახულ ფართობს) რაც აისახა შესაბამისად პროექტის შეთანხმების ბრძანებაში. ამასთან საცხოვრებელი ბინების ფართობი განსაზღვრული იყო ორ ნომენკლატურად საცხოვრებელ და დამხმარე ფართებად, რაც კორექტირებული ტექ.ეკონომიკურ მაჩვენებლებში მოქცეულია მხოლოდ საცხოვრებელი ფართში.

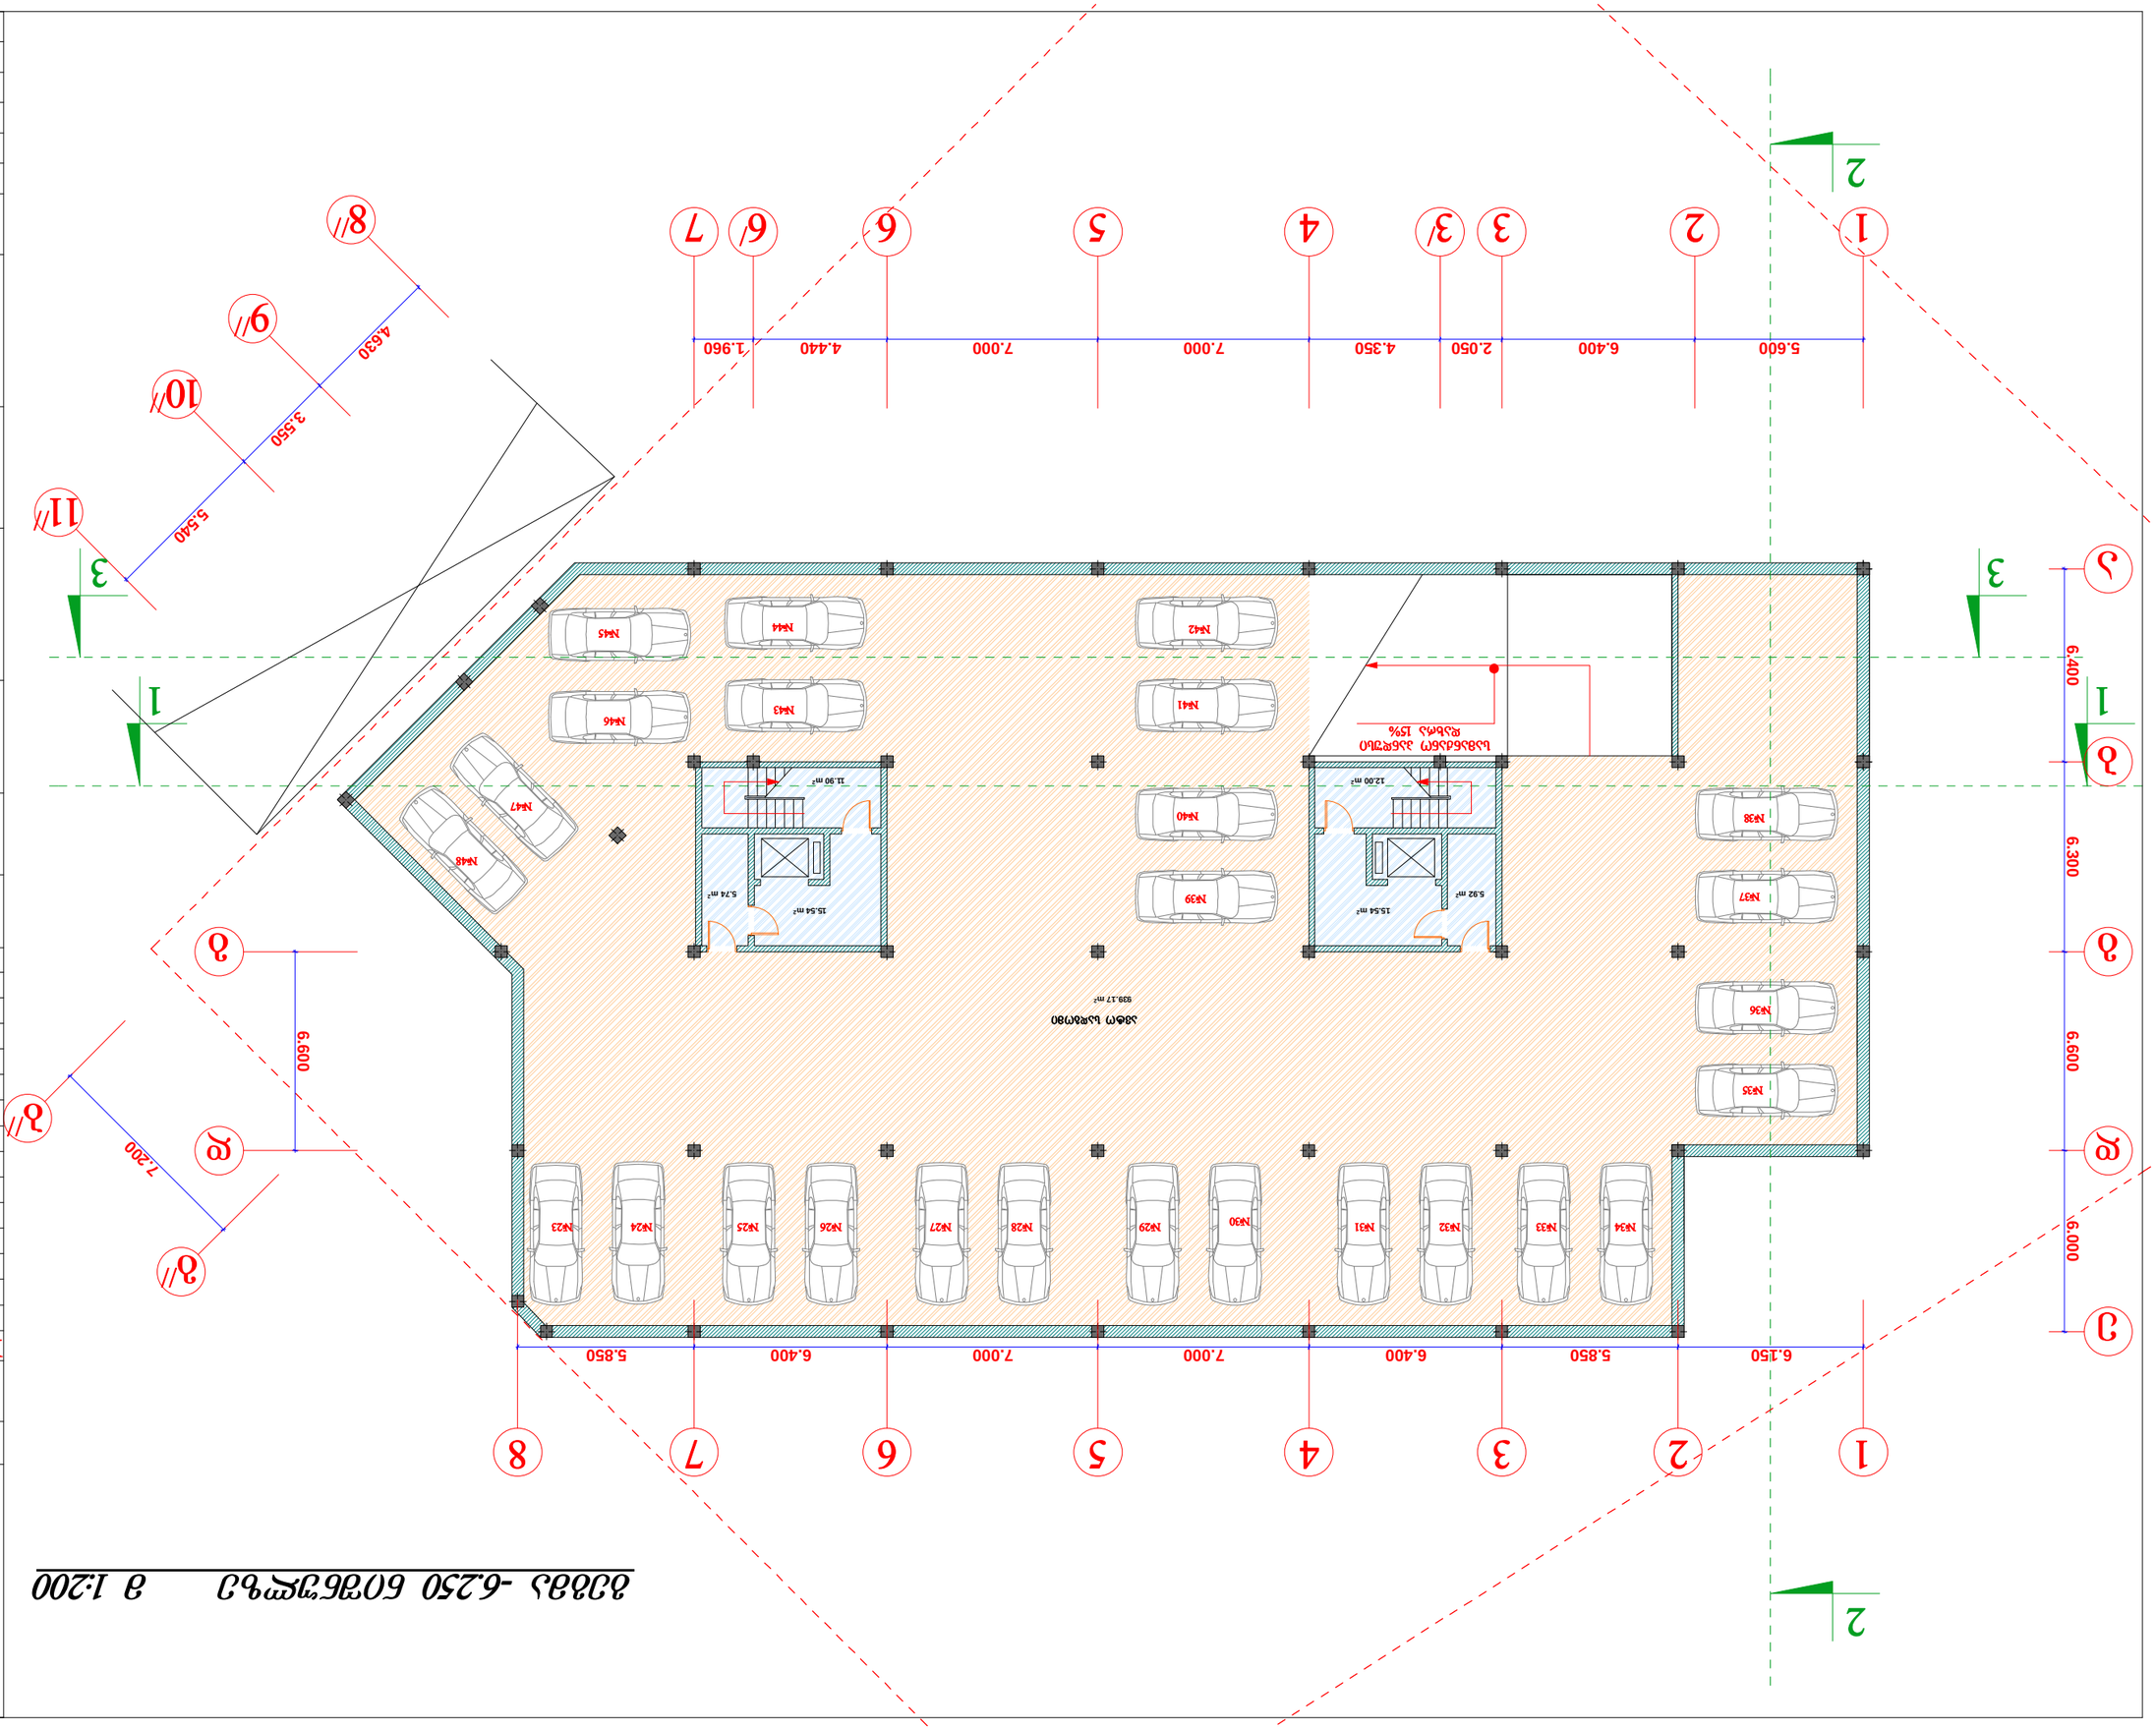


შპს „სევენ სტუდიო"	



გეგმა -3.350 ნიშნულზე მ 1:200

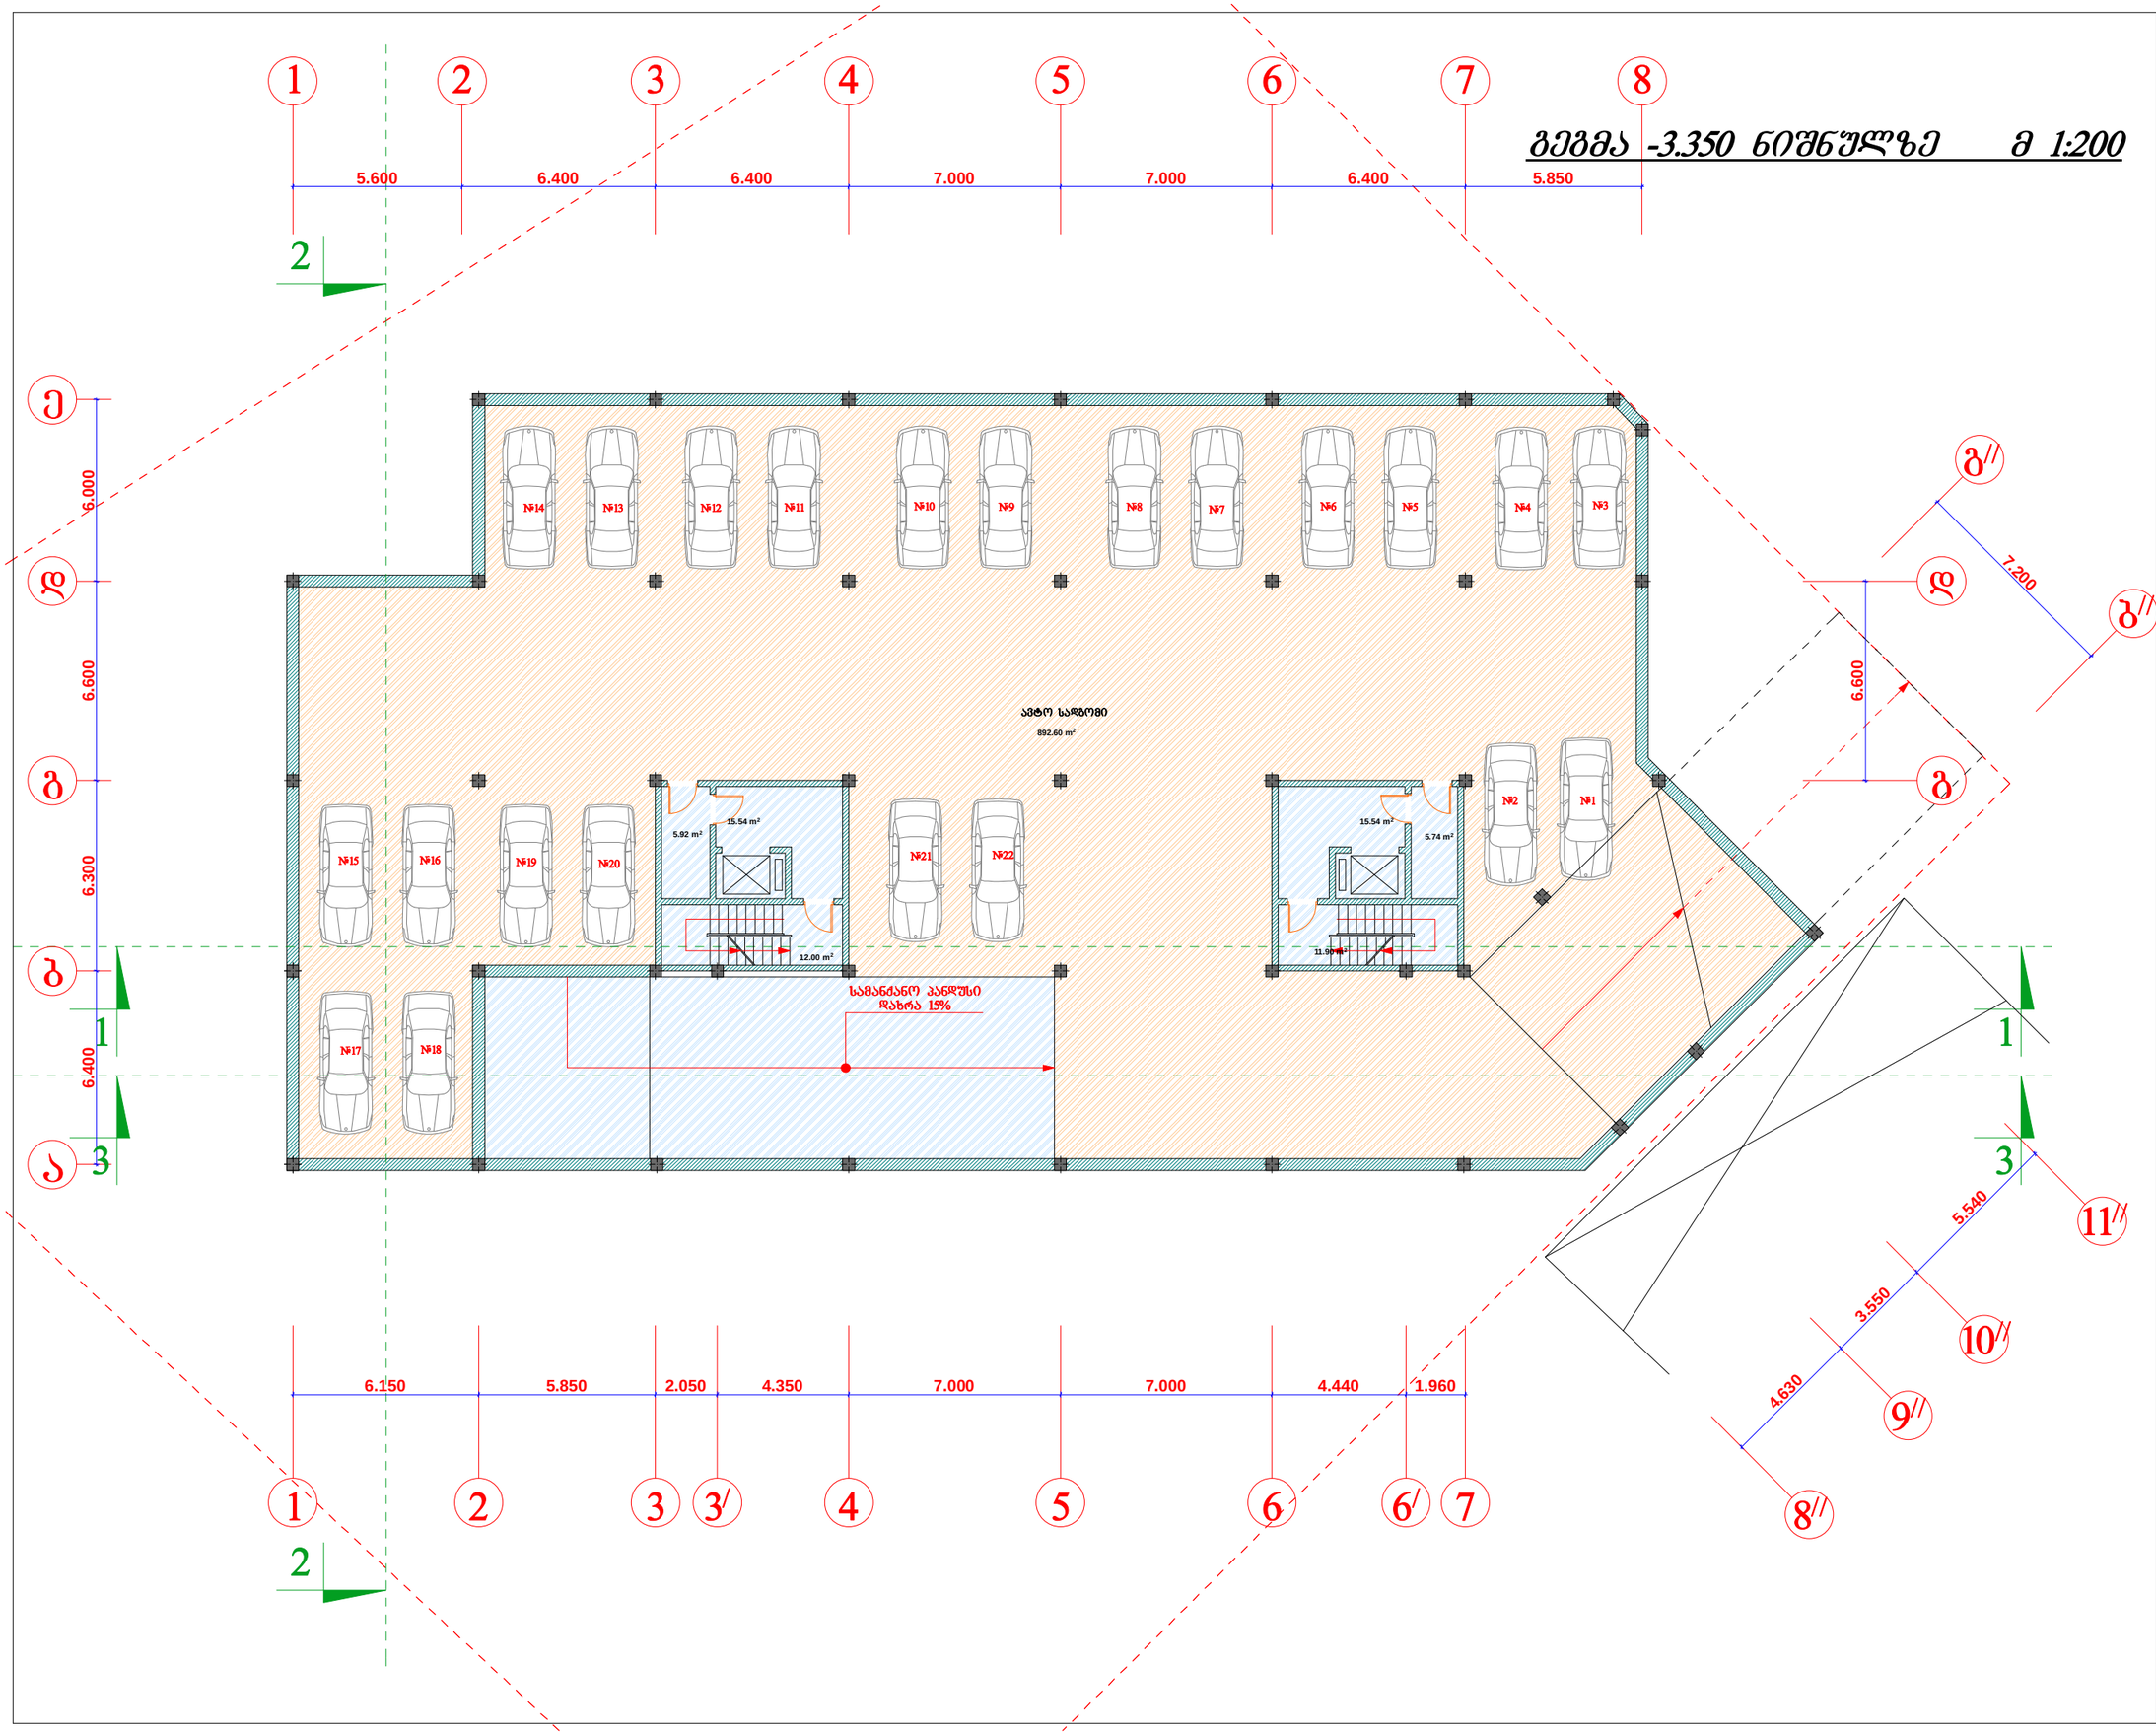

seven studio

შ.პ.ს. "სევენ სტუდიო"
მის: ქ. თბილისი 9 ძმის ქ. №2
ტელ: 893 310 840

№	სახელწოდება	შენიშვნა

დამკვეთი:
მ. გამყრელიძე

პროექტის სახელწოდება:
მრავალბინიანი საცხოვრებელი სახლი

მისამართი:
ქ. თბილისი, ჟიულ შარმანაშვილის ქუჩა №9

ცვლილება	ხელმოწერა	ავტორი
დირექტორი		მ. გოგიაშვილი
არქიტექტორი		მ. გოგიაშვილი
		მ. ქავთარაძე
		მასშტაბი

დაკვეთა	
სტადია	პრ
შეკვეთილი	
შეკვეთები	
მასშტაბი	1:200
თარიღი	11/11/2013

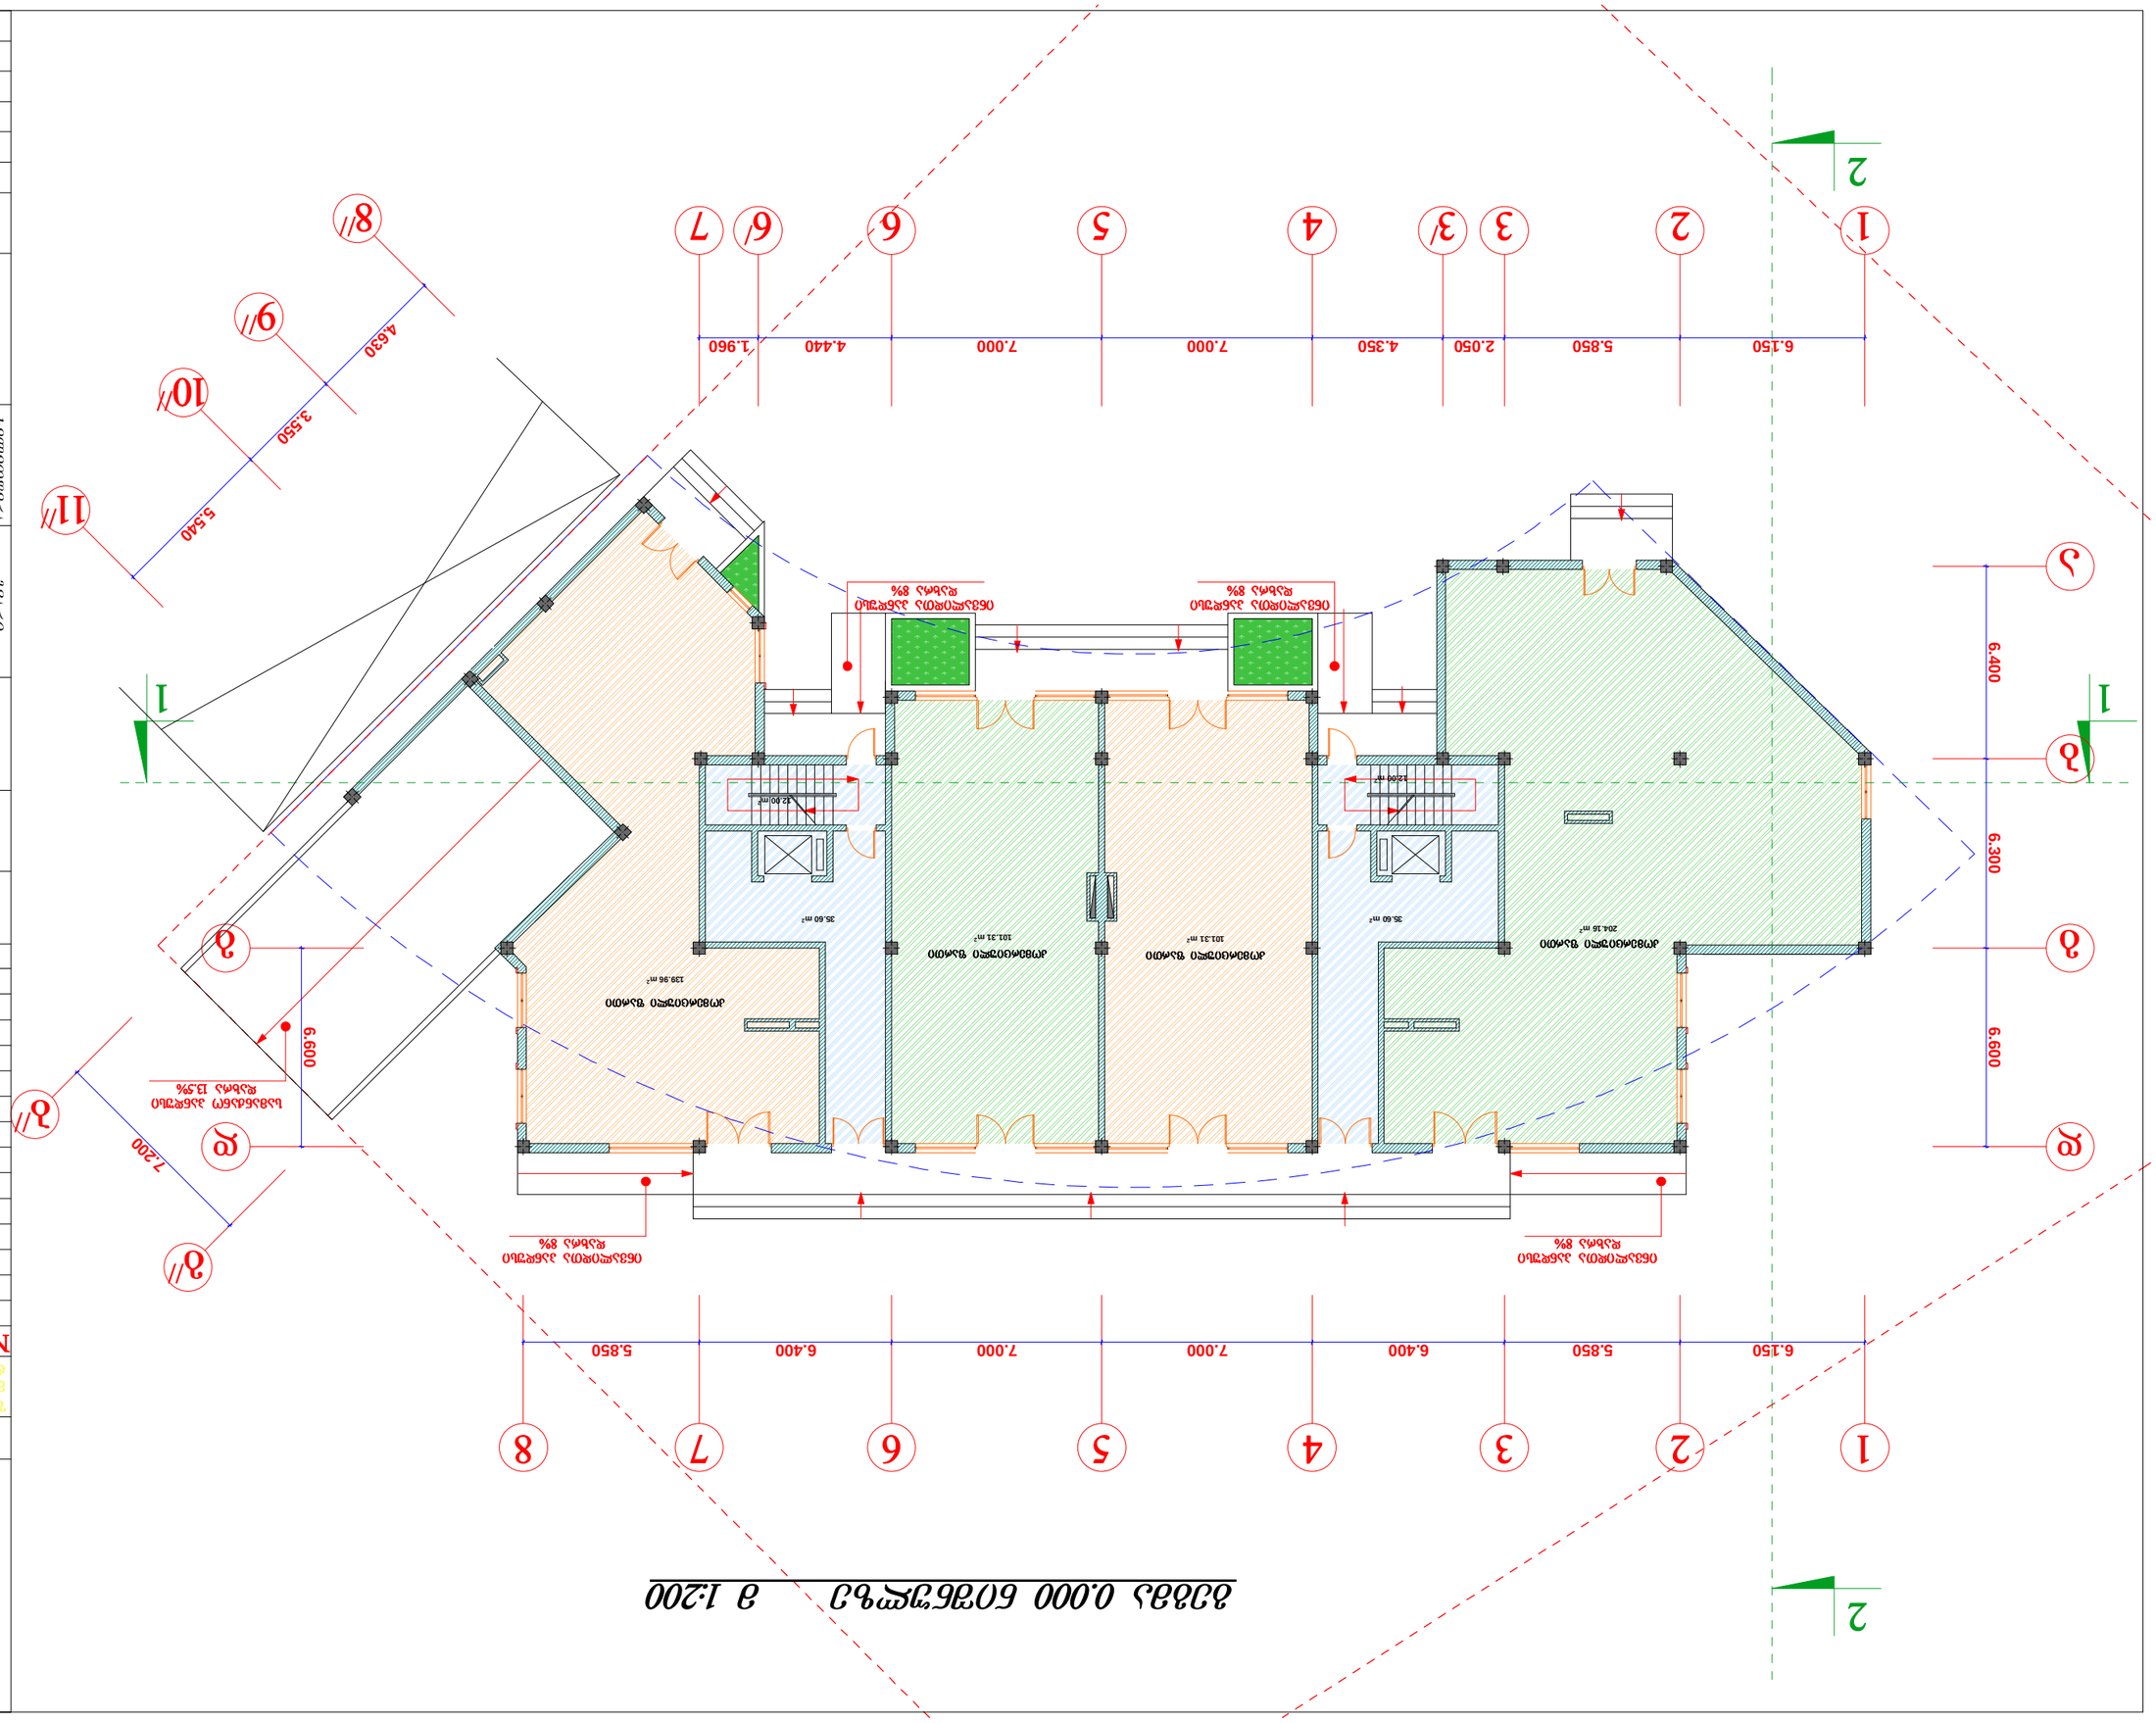

ბინების 0.000 ნიშნულის გეგმა მ 1:200


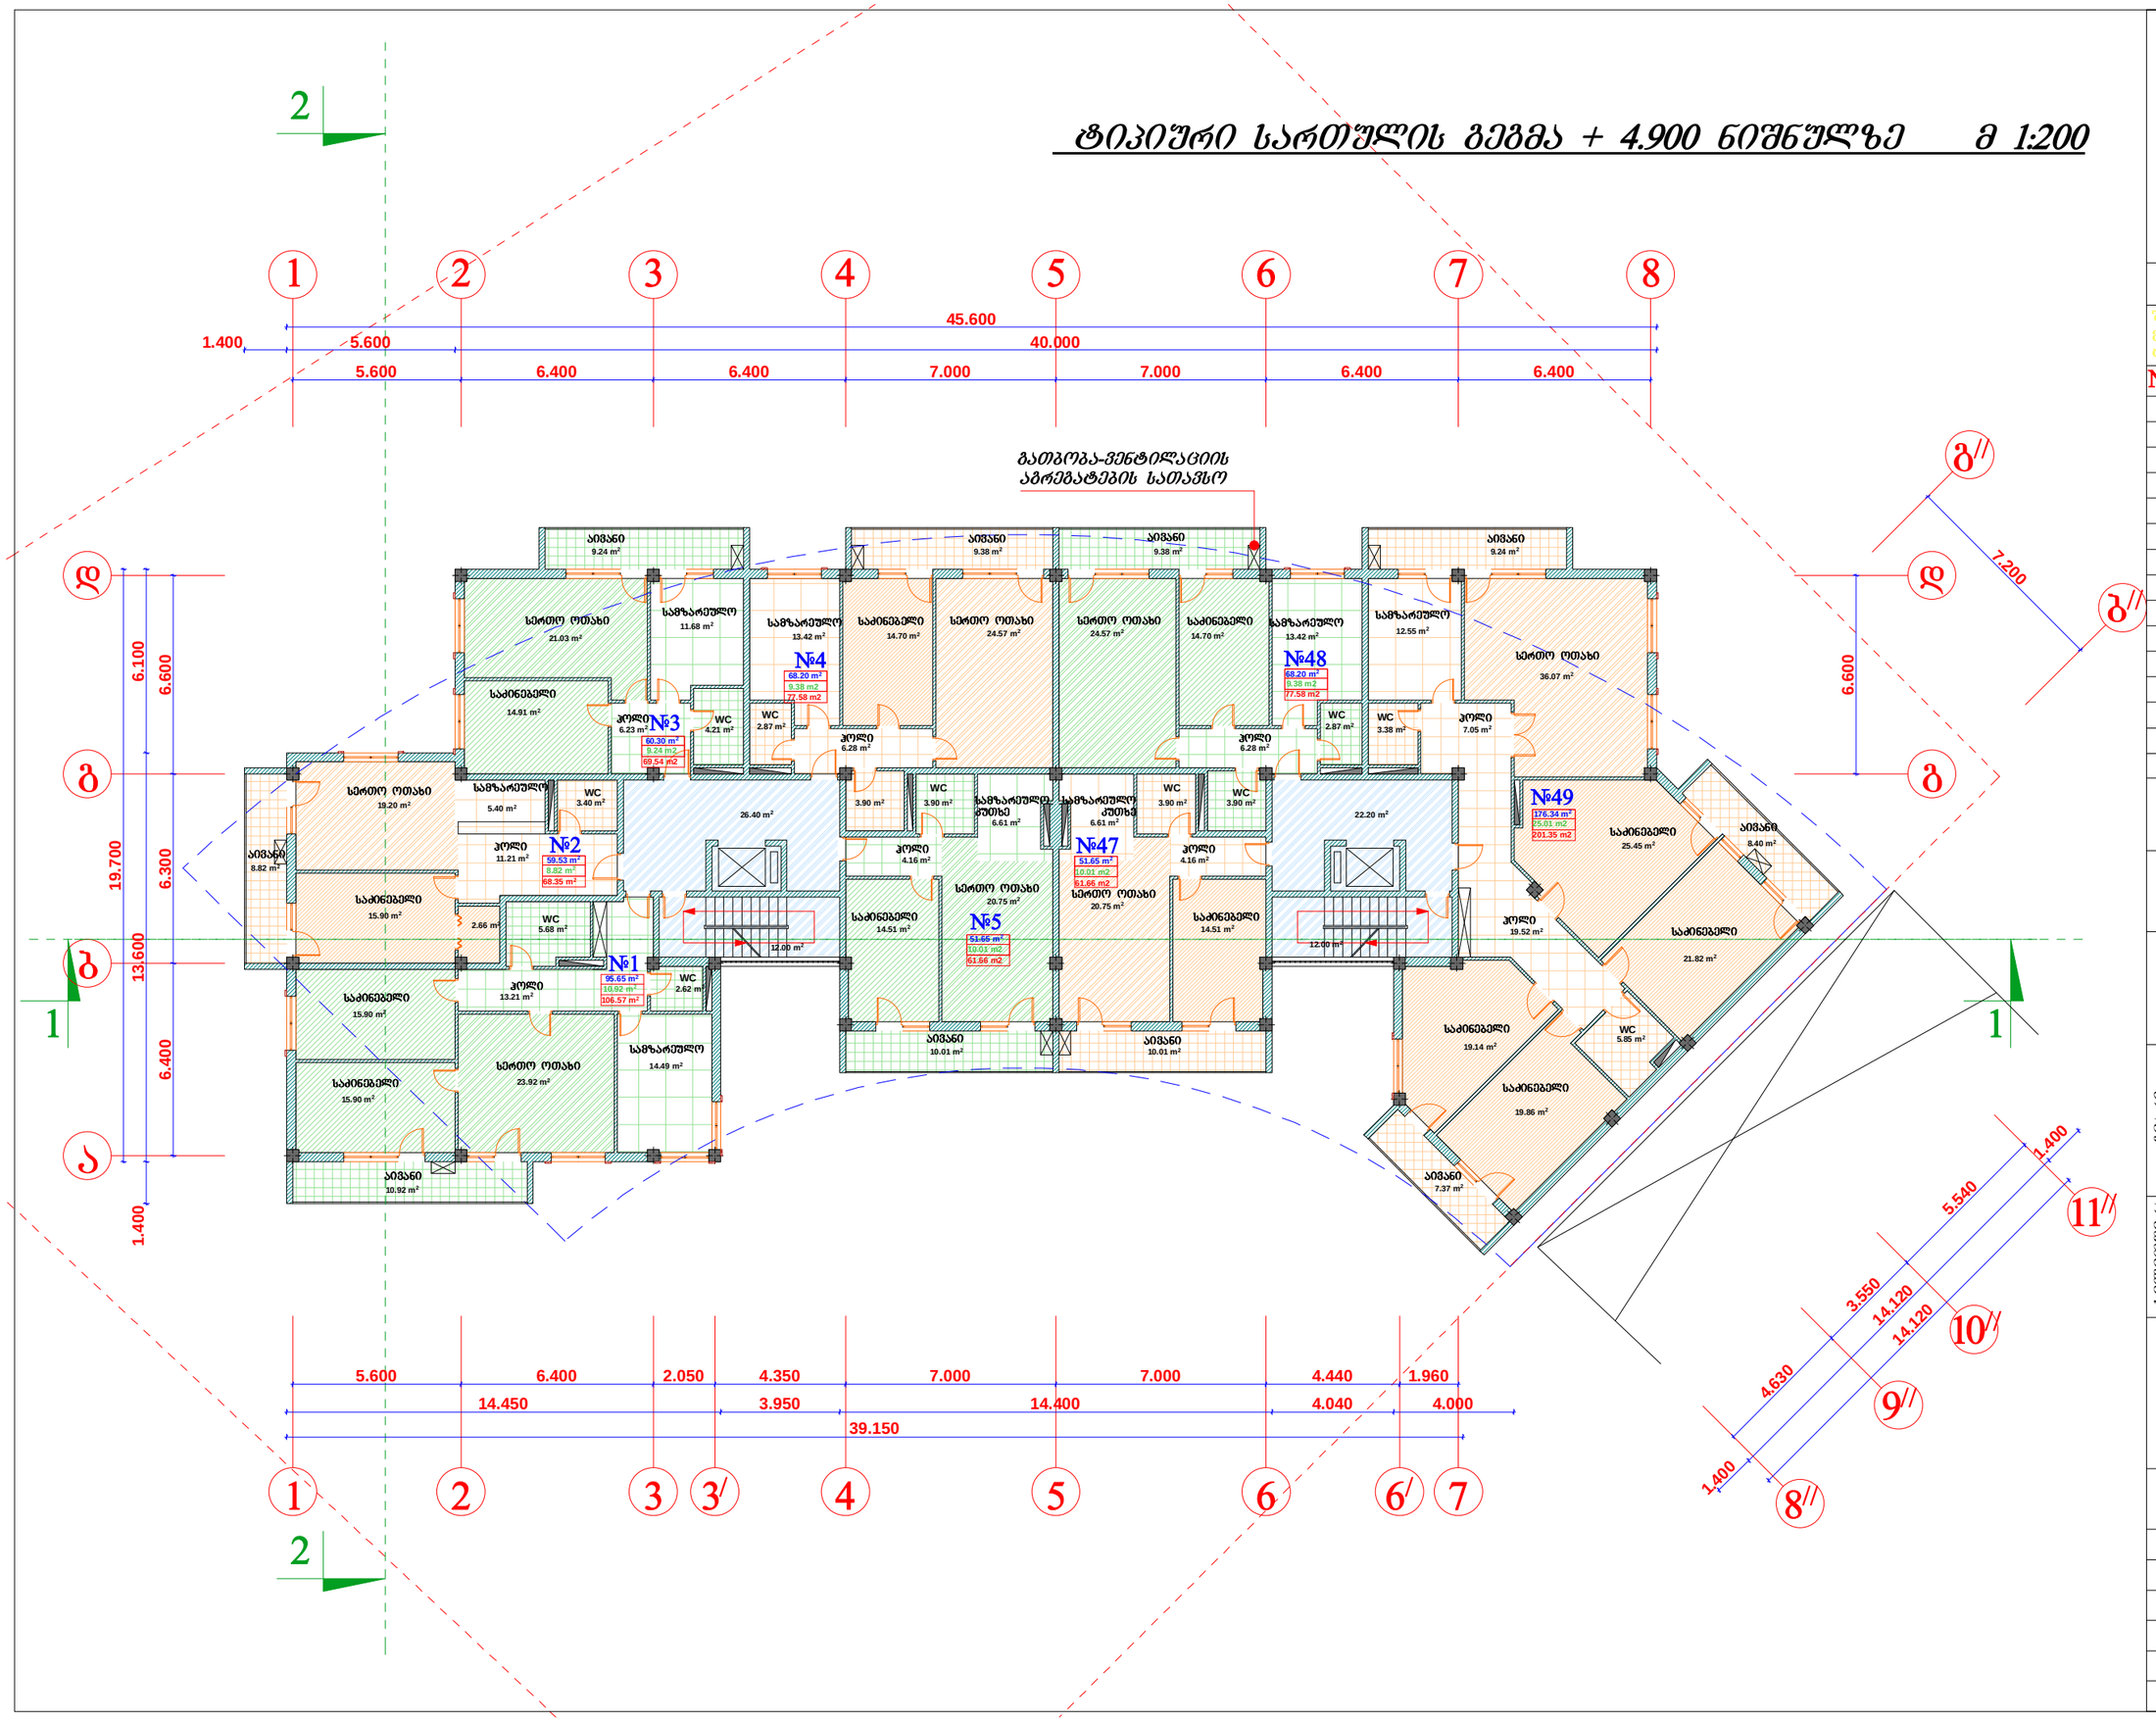

seven studio

შ.პ.ს. "სევენ სტუდიო"
მის: ქ. თბილისი 9 ძმის ქ. №2
ტელ: 893 310 840

№	სახელწოდება	შართი

დამკვეთი:
მ. გამყრელიძე

პროექტის სახელწოდება:
მრავალბინიანი
საცხოვრებელი
სახლი

მისამართი:
ქ. თბილისი,
ყიფშიძის ქუჩა №9

ბვარი	ბ. მონიავა	ბ. მონიავა
ხელმოწერა		
დირექტორი		
არქიტექტორი		
შეასრულა		

დაკვეთა	
სტადია	პრ
ფურცელი	
ფურცლები	
მასშტაბი	1:200
თარიღი	11/11/2013

გეგმა + 8.200 ნიშნულზე მ 1:200

გათბობა-ვენტილაციის აგრეგატების სათავსო

№6 162.38 m² 19.74 m2 182.12 m2
№7 60.30 m² 8.24 m2 69.54 m2
№8 68.20 m² 9.38 m2 77.58 m2
№9 61.66 m² 20.01 m2 61.66 m2
№50 51.65 m² 10.01 m2 61.66 m2
№51 68.20 m² 9.38 m2 77.58 m2
№52 176.34 m² 25.01 m2 201.35 m2

№	სახელწოდება	შართი

დამკვეთი:
მ. გამყრელიძე

პროექტის სახელწოდება:
მრავალბინიანი საცხოვრებელი სახლი

მისამართი:
ქ. თბილისი, ჟიფშიძის ქუჩა №9

ცვლილება	ბ. მოწიანა	ბ. მოწიანა				ქ. ქავთარაძე
ხელმოწერა	დირექტორი	არქიტექტორი				შესრულება

დაკვეთა	
სტადია	პრ
შეკრებელი	
შეკრებები	
მასშტაბი	1:200
თარიღი	11/11/2013

გეგმა + 11.500 ნიშნულზე მ 1:200

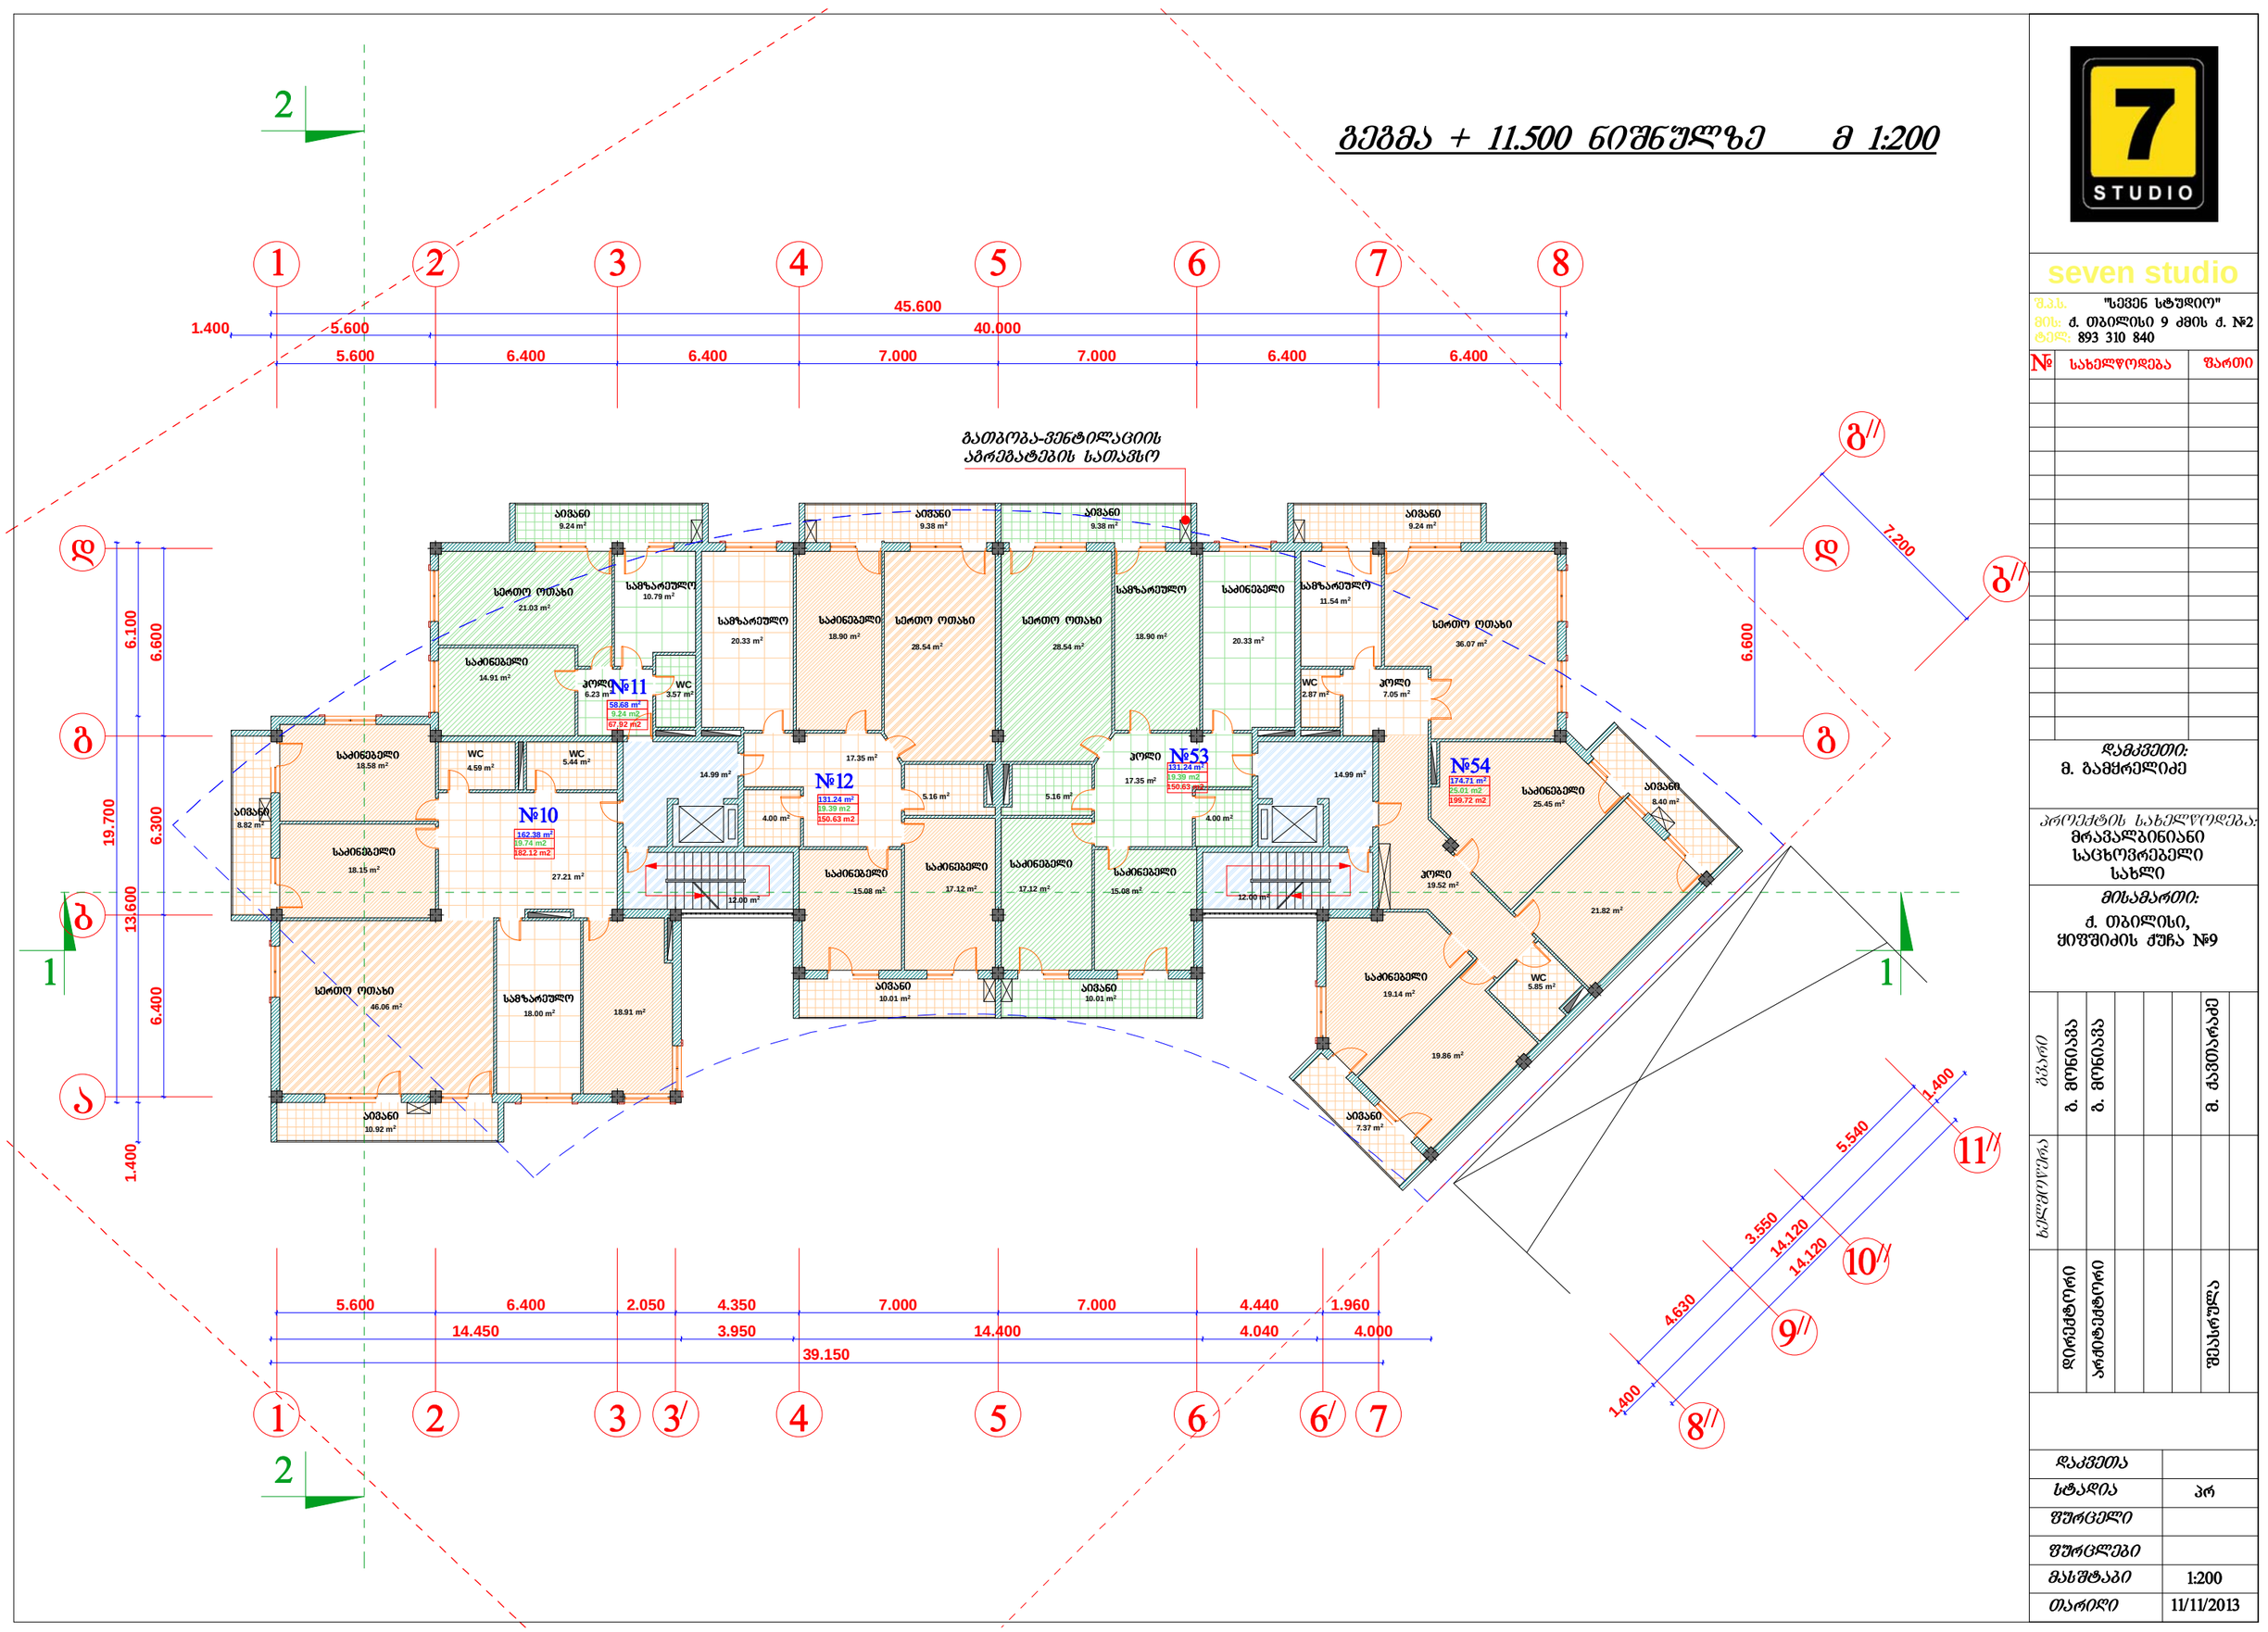

შ.პ.ს.	"სევენ სტუდიო"
მის:	ქ. თბილისი 9 ძმის ქ. №2
ტელ:	893 310 840

№	სახელწოდება	ზომა

დამკვეთი:
მ. გამყრელიძე

პროექტის სახელწოდება:
მრავალბინიანი საცხოვრებელი სახლი

მისამართი:
ქ. თბილისი, ჟიფშიძის ქუჩა №9

ცვლილება	ა. მენიაშვ.	ა. მენიაშვ.				ი. ქავთარაძე
ხელმძღვანელი	დირექტორი	არქიტექტორი				მასწავლა

დაკვეთა	
სტადია	პრ
ფურცელი	
ფურცლები	
მასშტაბი	1:200
თარიღი	11/11/2013

გეგმა + 14.800 ნიშნულზე მ 1:200

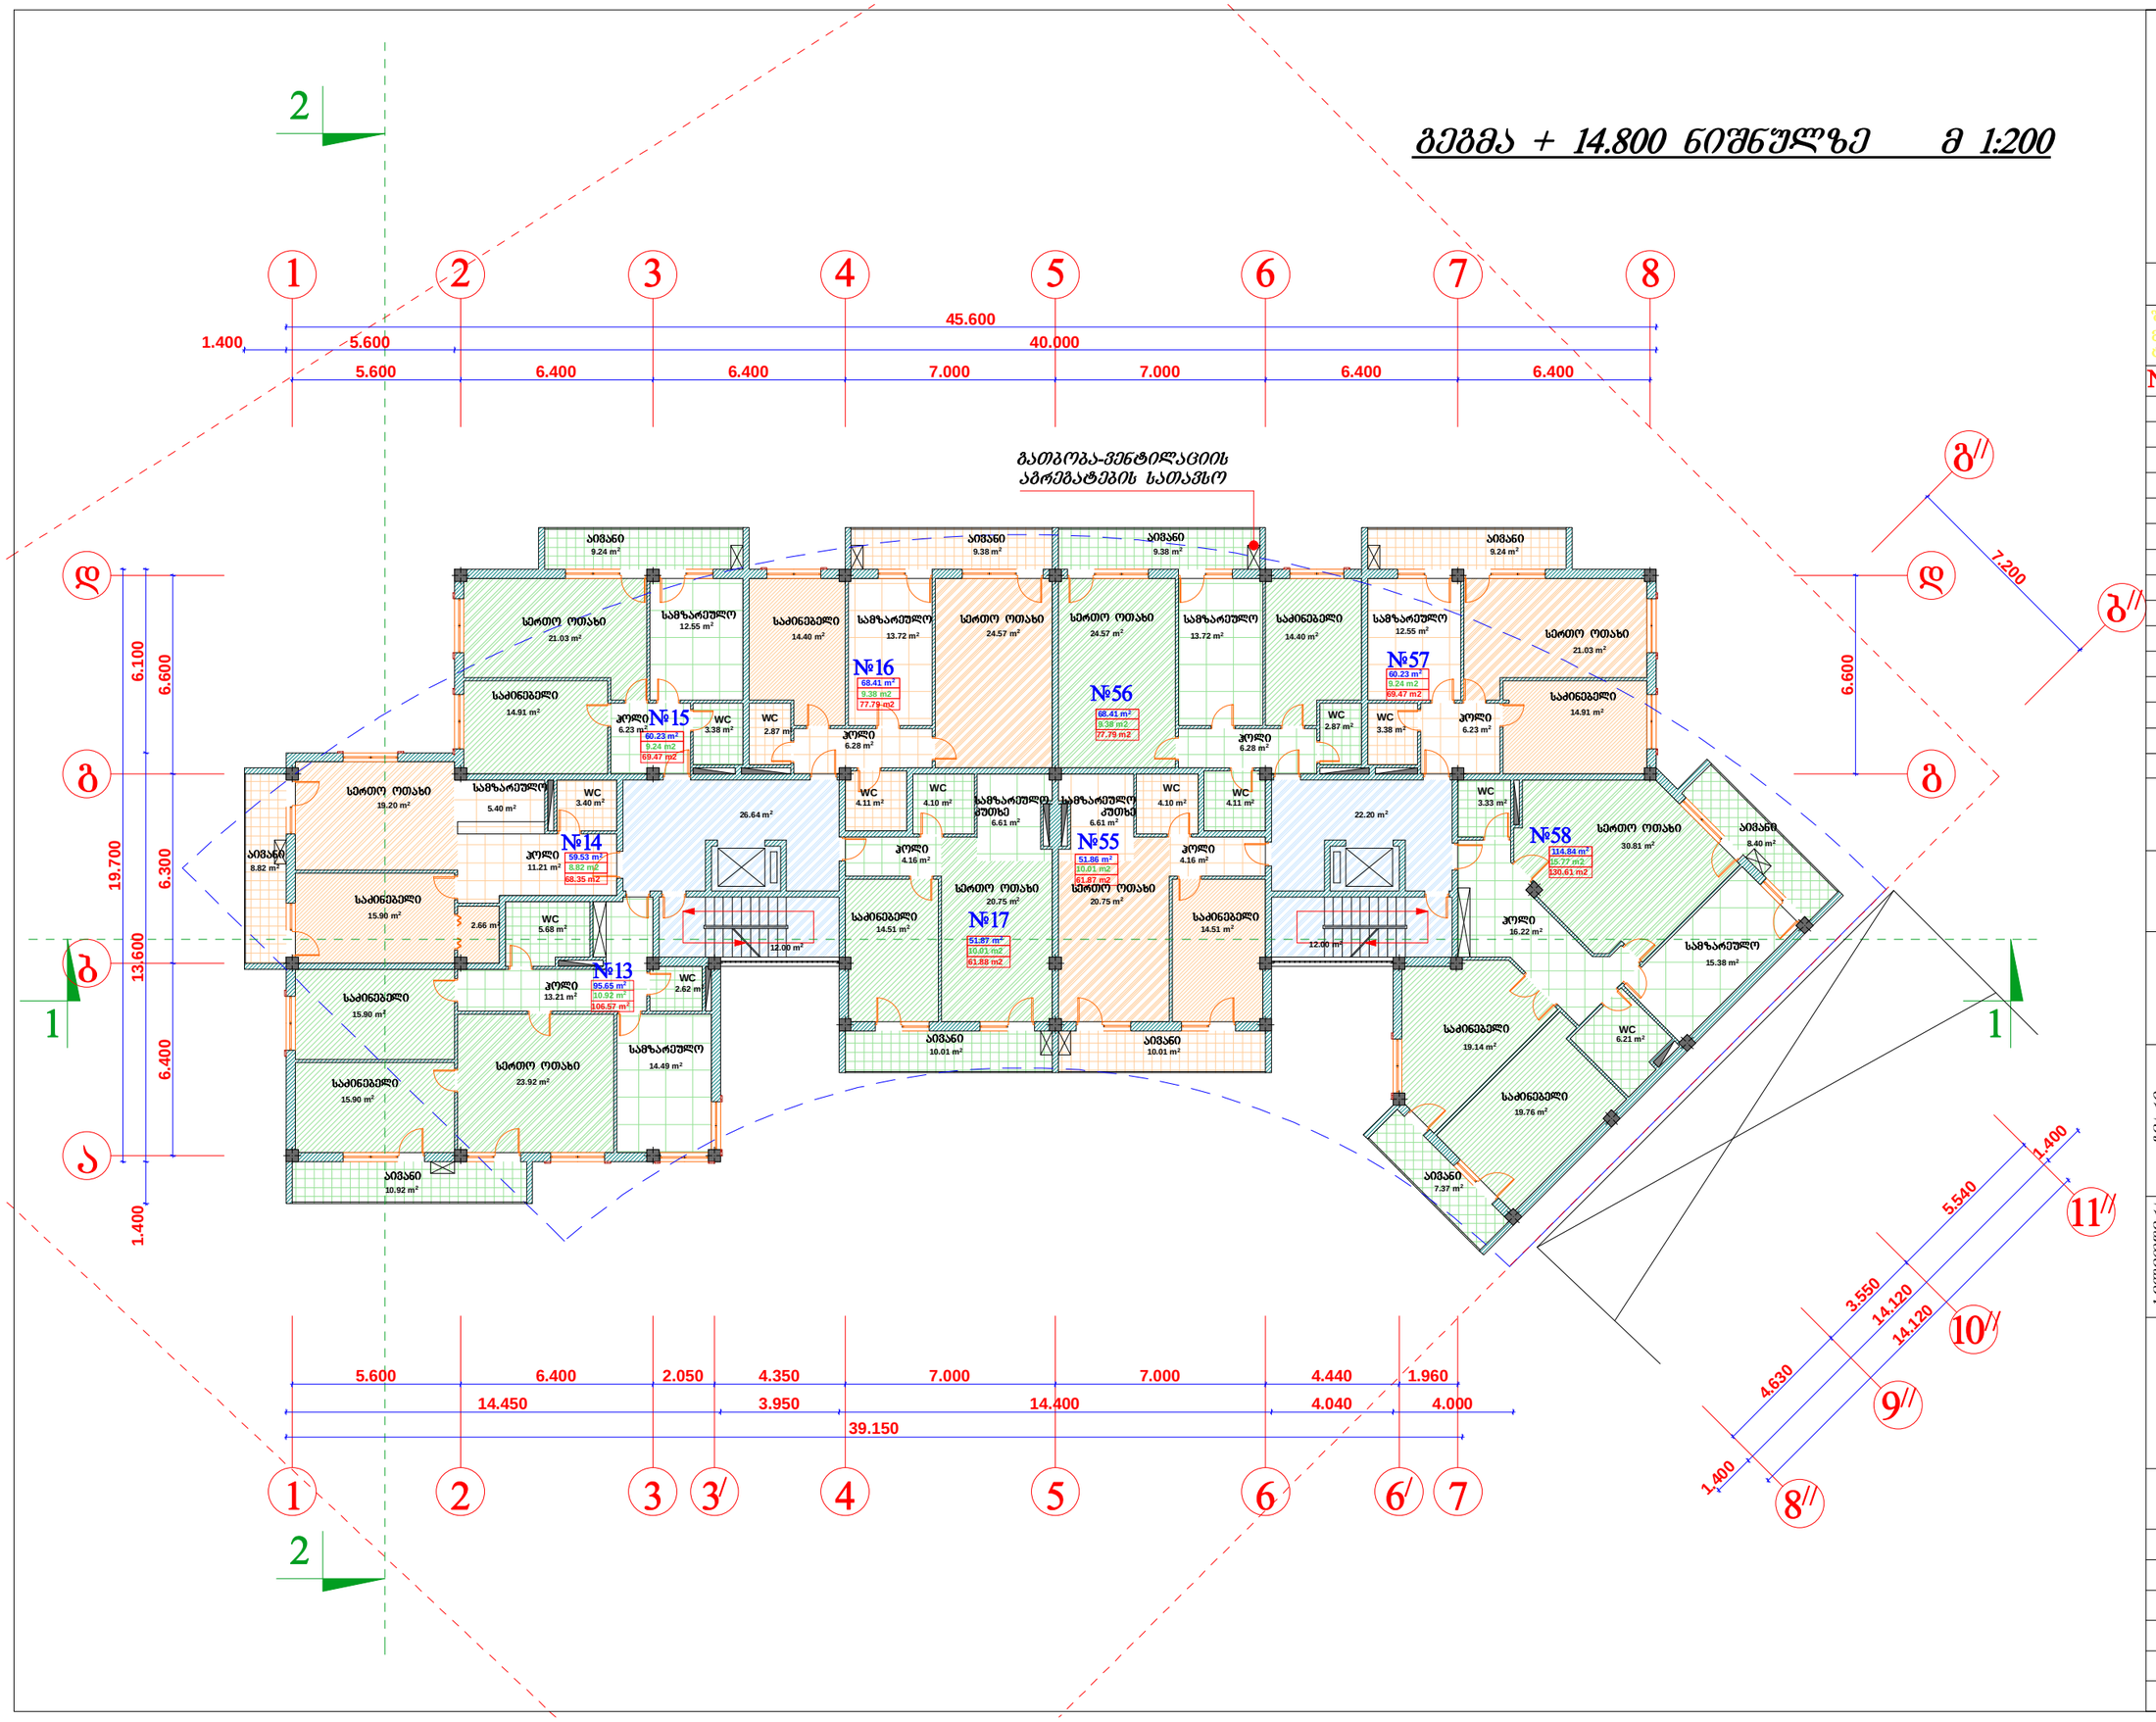

seven studio

შ.პ.ს. "სევენ სტუდიო"
მის: ქ. თბილისი 9 ძმის ქ. №2
ტელ: 893 310 840

№	სახელწოდება	შენიშვნა

დამკვეთი:
მ. ბამძრელიძე

პროექტის სახელწოდება:
მრავალბინიანი საცხოვრებელი სახლი

მისამართი:
ქ. თბილისი, ჟიჟიშვილის ქუჩა №9

ცვლილება	ბ. მონიავა	ბ. მონიავა					მ. ქავთარაძე
ხელმოწერა							
	დირექტორი	არქიტექტორი					შესრულა

დაკვეთა	
სტადია	პრ
ფურცელი	
ფურცლები	
მასშტაბი	1:200
თარიღი	11/11/2013

გეგმა + 18.100 ნიშნულზე მ 1:200

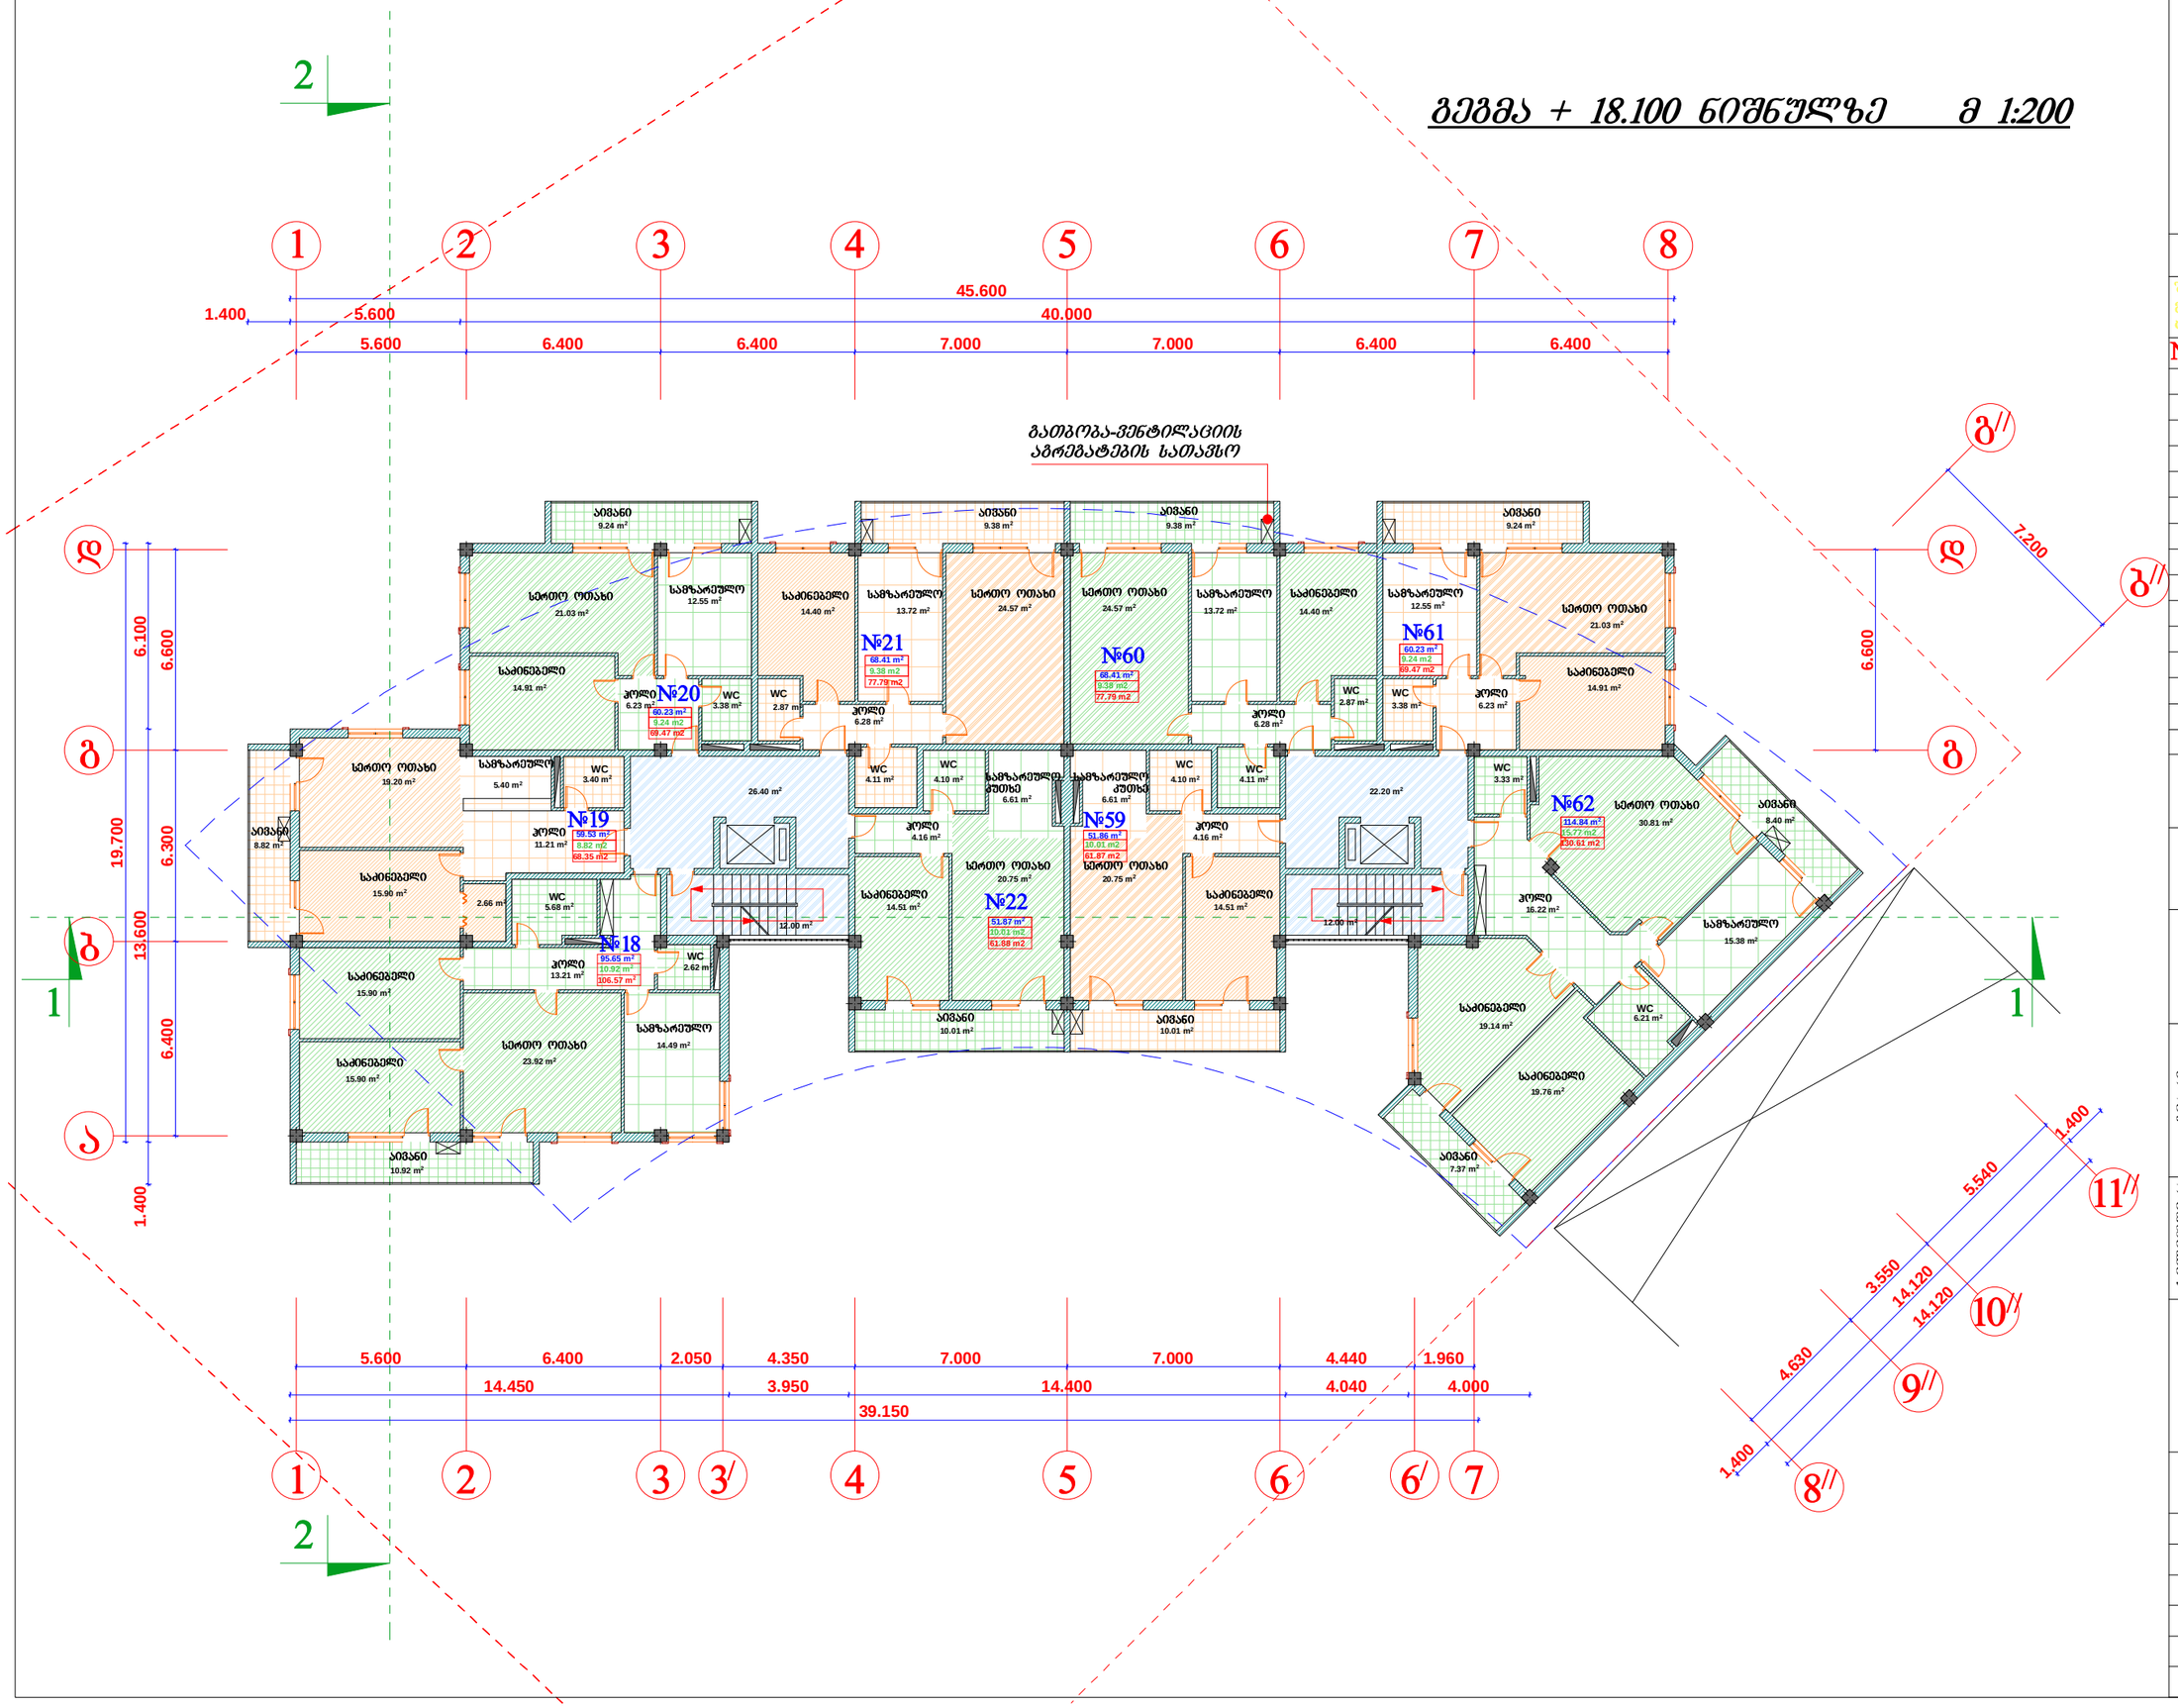

დაკვეთა	
სტადია	პრ
ფურცელი	
ფურცლები	
მასშტაბი	1:200
თარიღი	11/11/2013

ცვლილება	ხელმოწერა	დირექტორი	არქიტექტორი				შესრულა
ბ. მონავა	ბ. მონავა						მ. ქავთარაძე

seven studio

შ.პ.ს. "სევენ სტუდიო"
მის: ქ. თბილისი 9 ძმის ქ. №2
ტელ: 893 310 840

№	სახელწოდება	შენიშვნა

დამკვეთი:
მ. გამყრელიძე

პროექტის სახელწოდება:
მრავალბინიანი საცხოვრებელი სახლი

მისამართი:
ქ. თბილისი, ყიფშიძის ქუჩა №9

გეგმა + 21.400 ნიშნულზე მ 1:200

გათბობა-ვენტილაციის აგრეგატების სათავსო

№23 222.25 m² 28.98 m2 251.23 m2
№24 131.24 m² 19.39 m2 150.63 m2
№63 131.24 m² 19.39 m2 150.63 m2
№64 174.71 m² 25.01 m2 199.72 m2

№	სახელწოდება	შენიშვნა

დამკვეთი:
მ. გამყრელიძე

პროექტის სახელწოდება:
მრავალბინიანი საცხოვრებელი სახლი

მისამართი:
ქ. თბილისი, ყიფშიძის ქუჩა №9

ცვლილება	ა. მენიაშვ.	ა. მენიაშვ.				ი. ძაძოვაძე	
ხელმოწერა							
	დირექტორი	არქიტექტორი				შესრულა	

დაკვეთა	
სტადია	პრ
ფურცელი	
ფურცლები	
მასშტაბი	1:200
თარიღი	11/11/2013

გეგმა + 24.700 ნიშნულზე მ 1:200

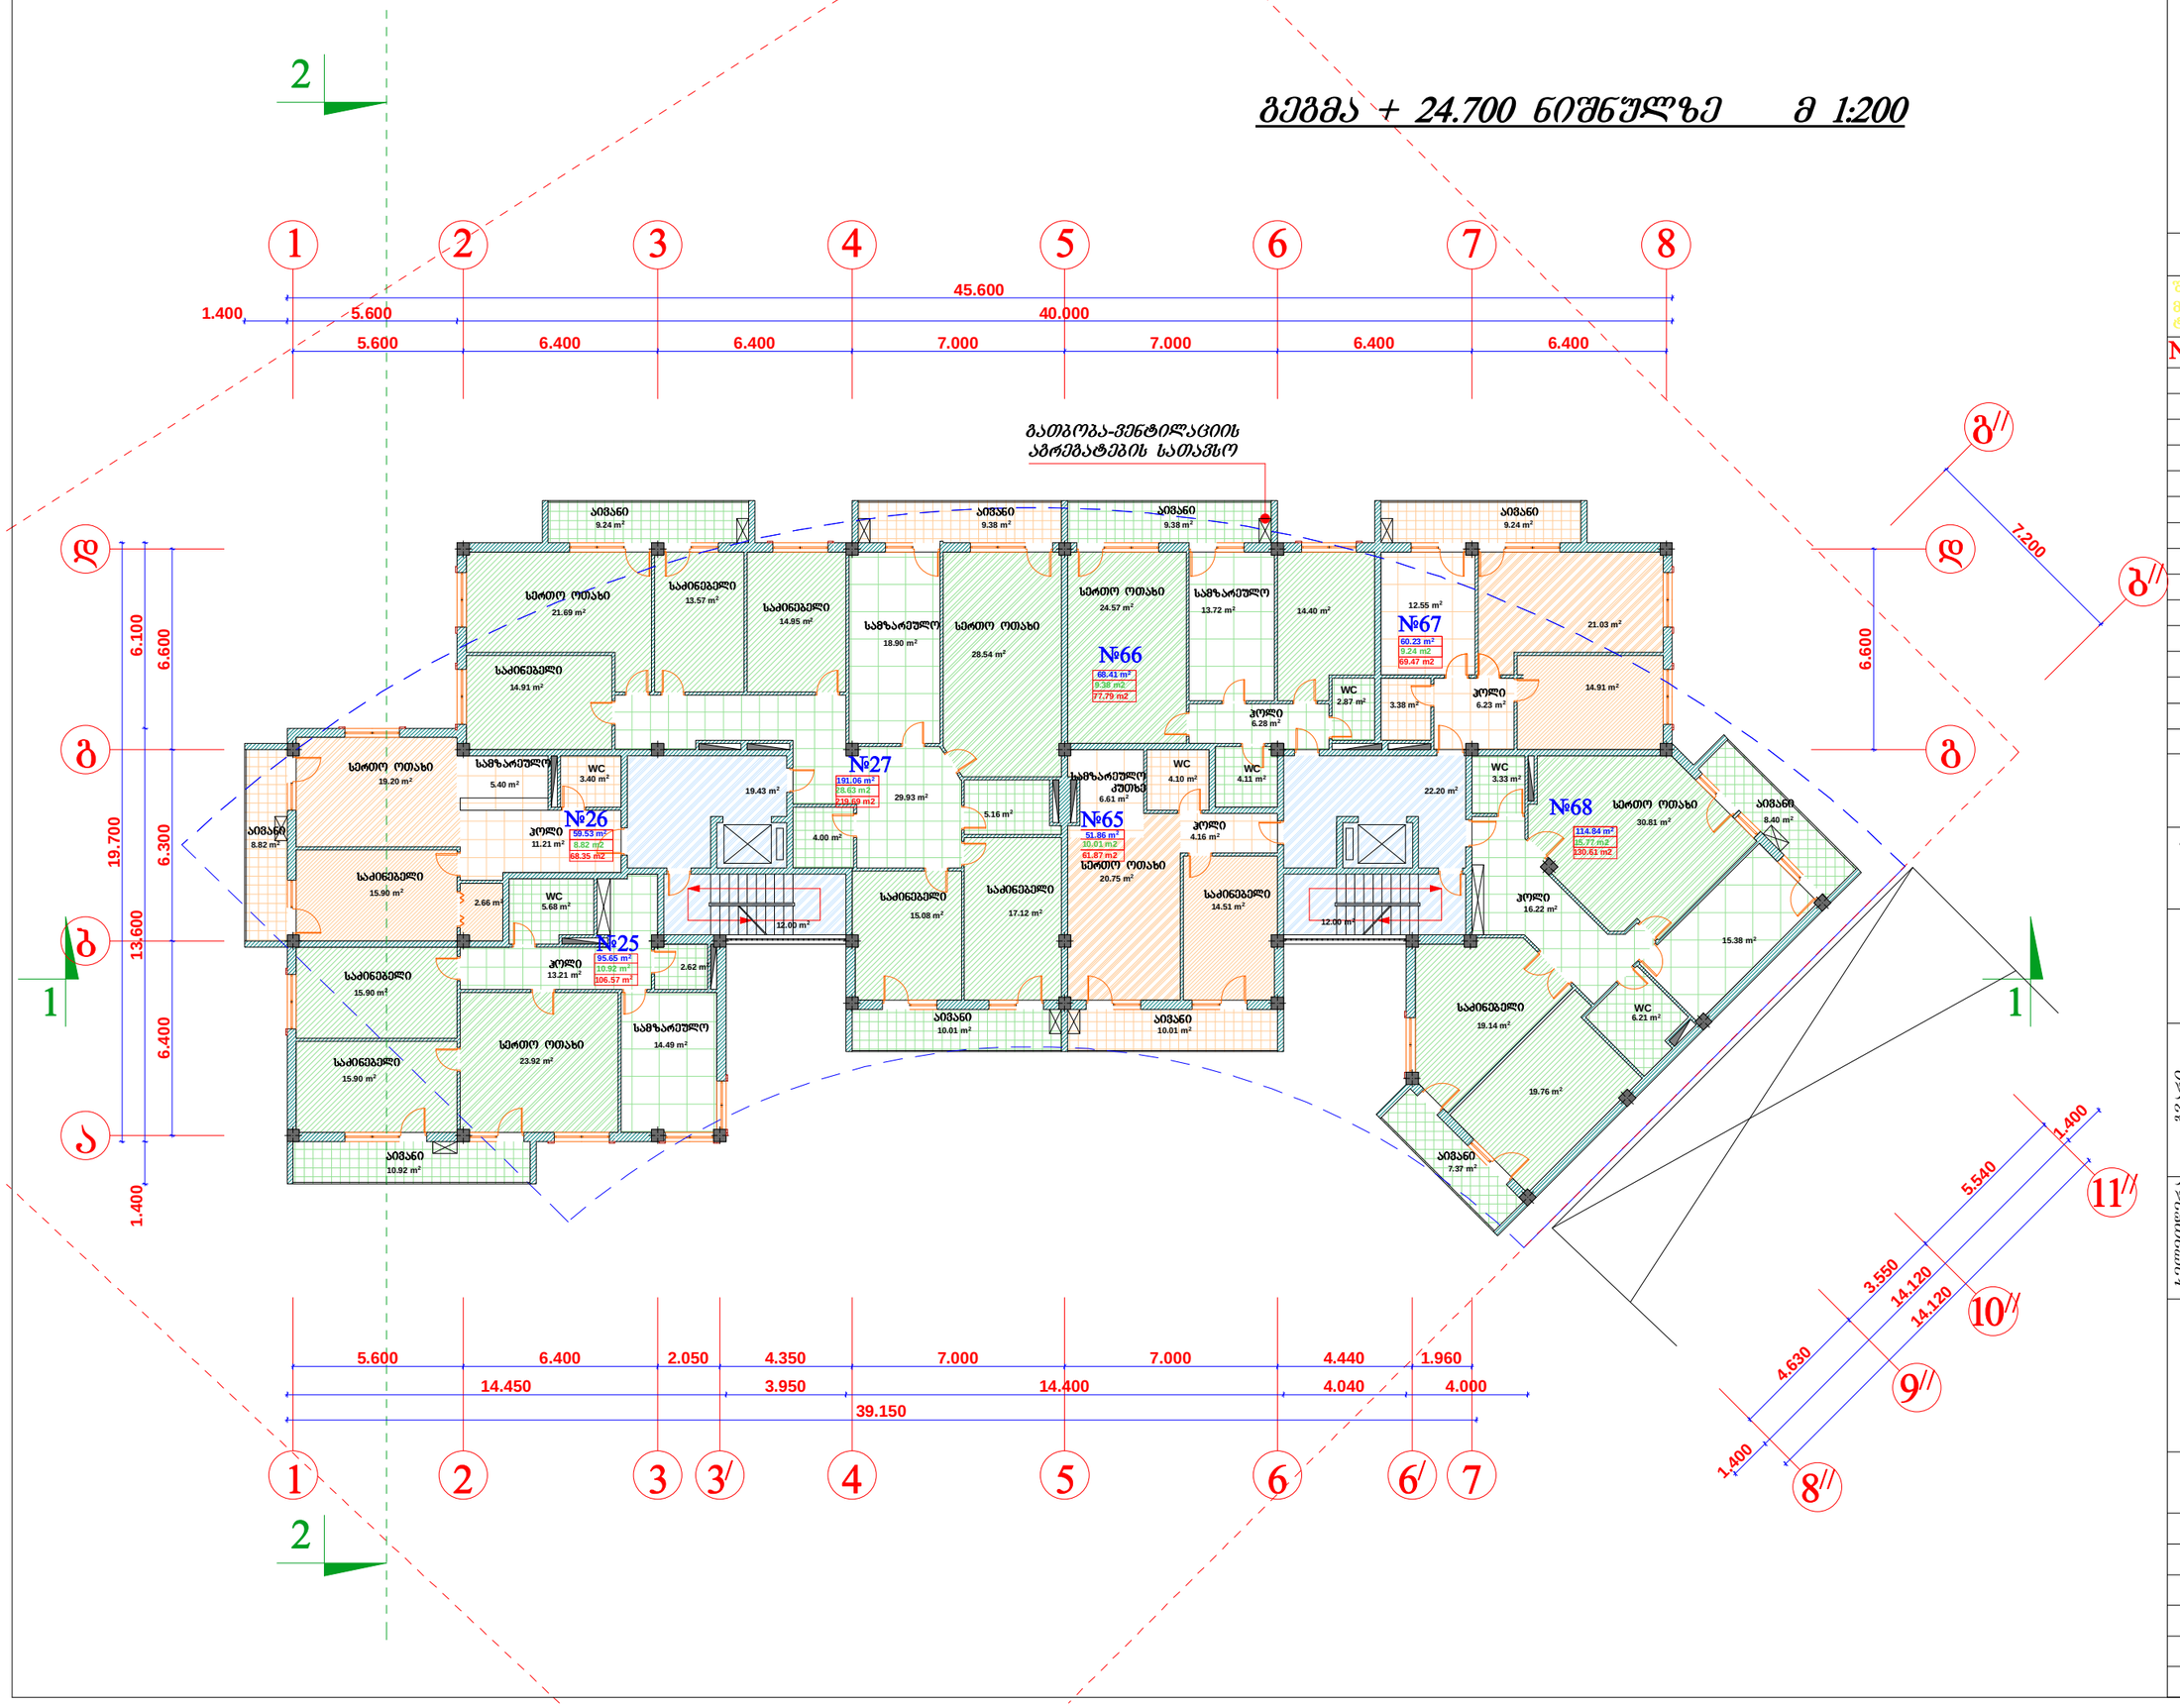

შპს:	"სევენ სტუდიო"
მის:	ქ. თბილისი 9 ძმის ქ. №2
ტელ:	893 310 840

№	სახელწოდება	შენიშვნა

დამკვეთი:
მ. გამყრელიძე

პროექტის სახელწოდება:
მრავალბინიანი საცხოვრებელი სახლი

მისამართი:

ცვლილება	ავტორი
	მ. ქავთარაძე
	მ. მონიავა
	მ. მონიავა

დირექტორი	შესრულა
არქიტექტორი	

დაკვეთა	
სტადია	პრ
შეკვეთილი	
შეკვეთები	
მასშტაბი	1:200
თარიღი	11/11/2013

გეგმა + 28.000 ნიშნულზე მ 1:200

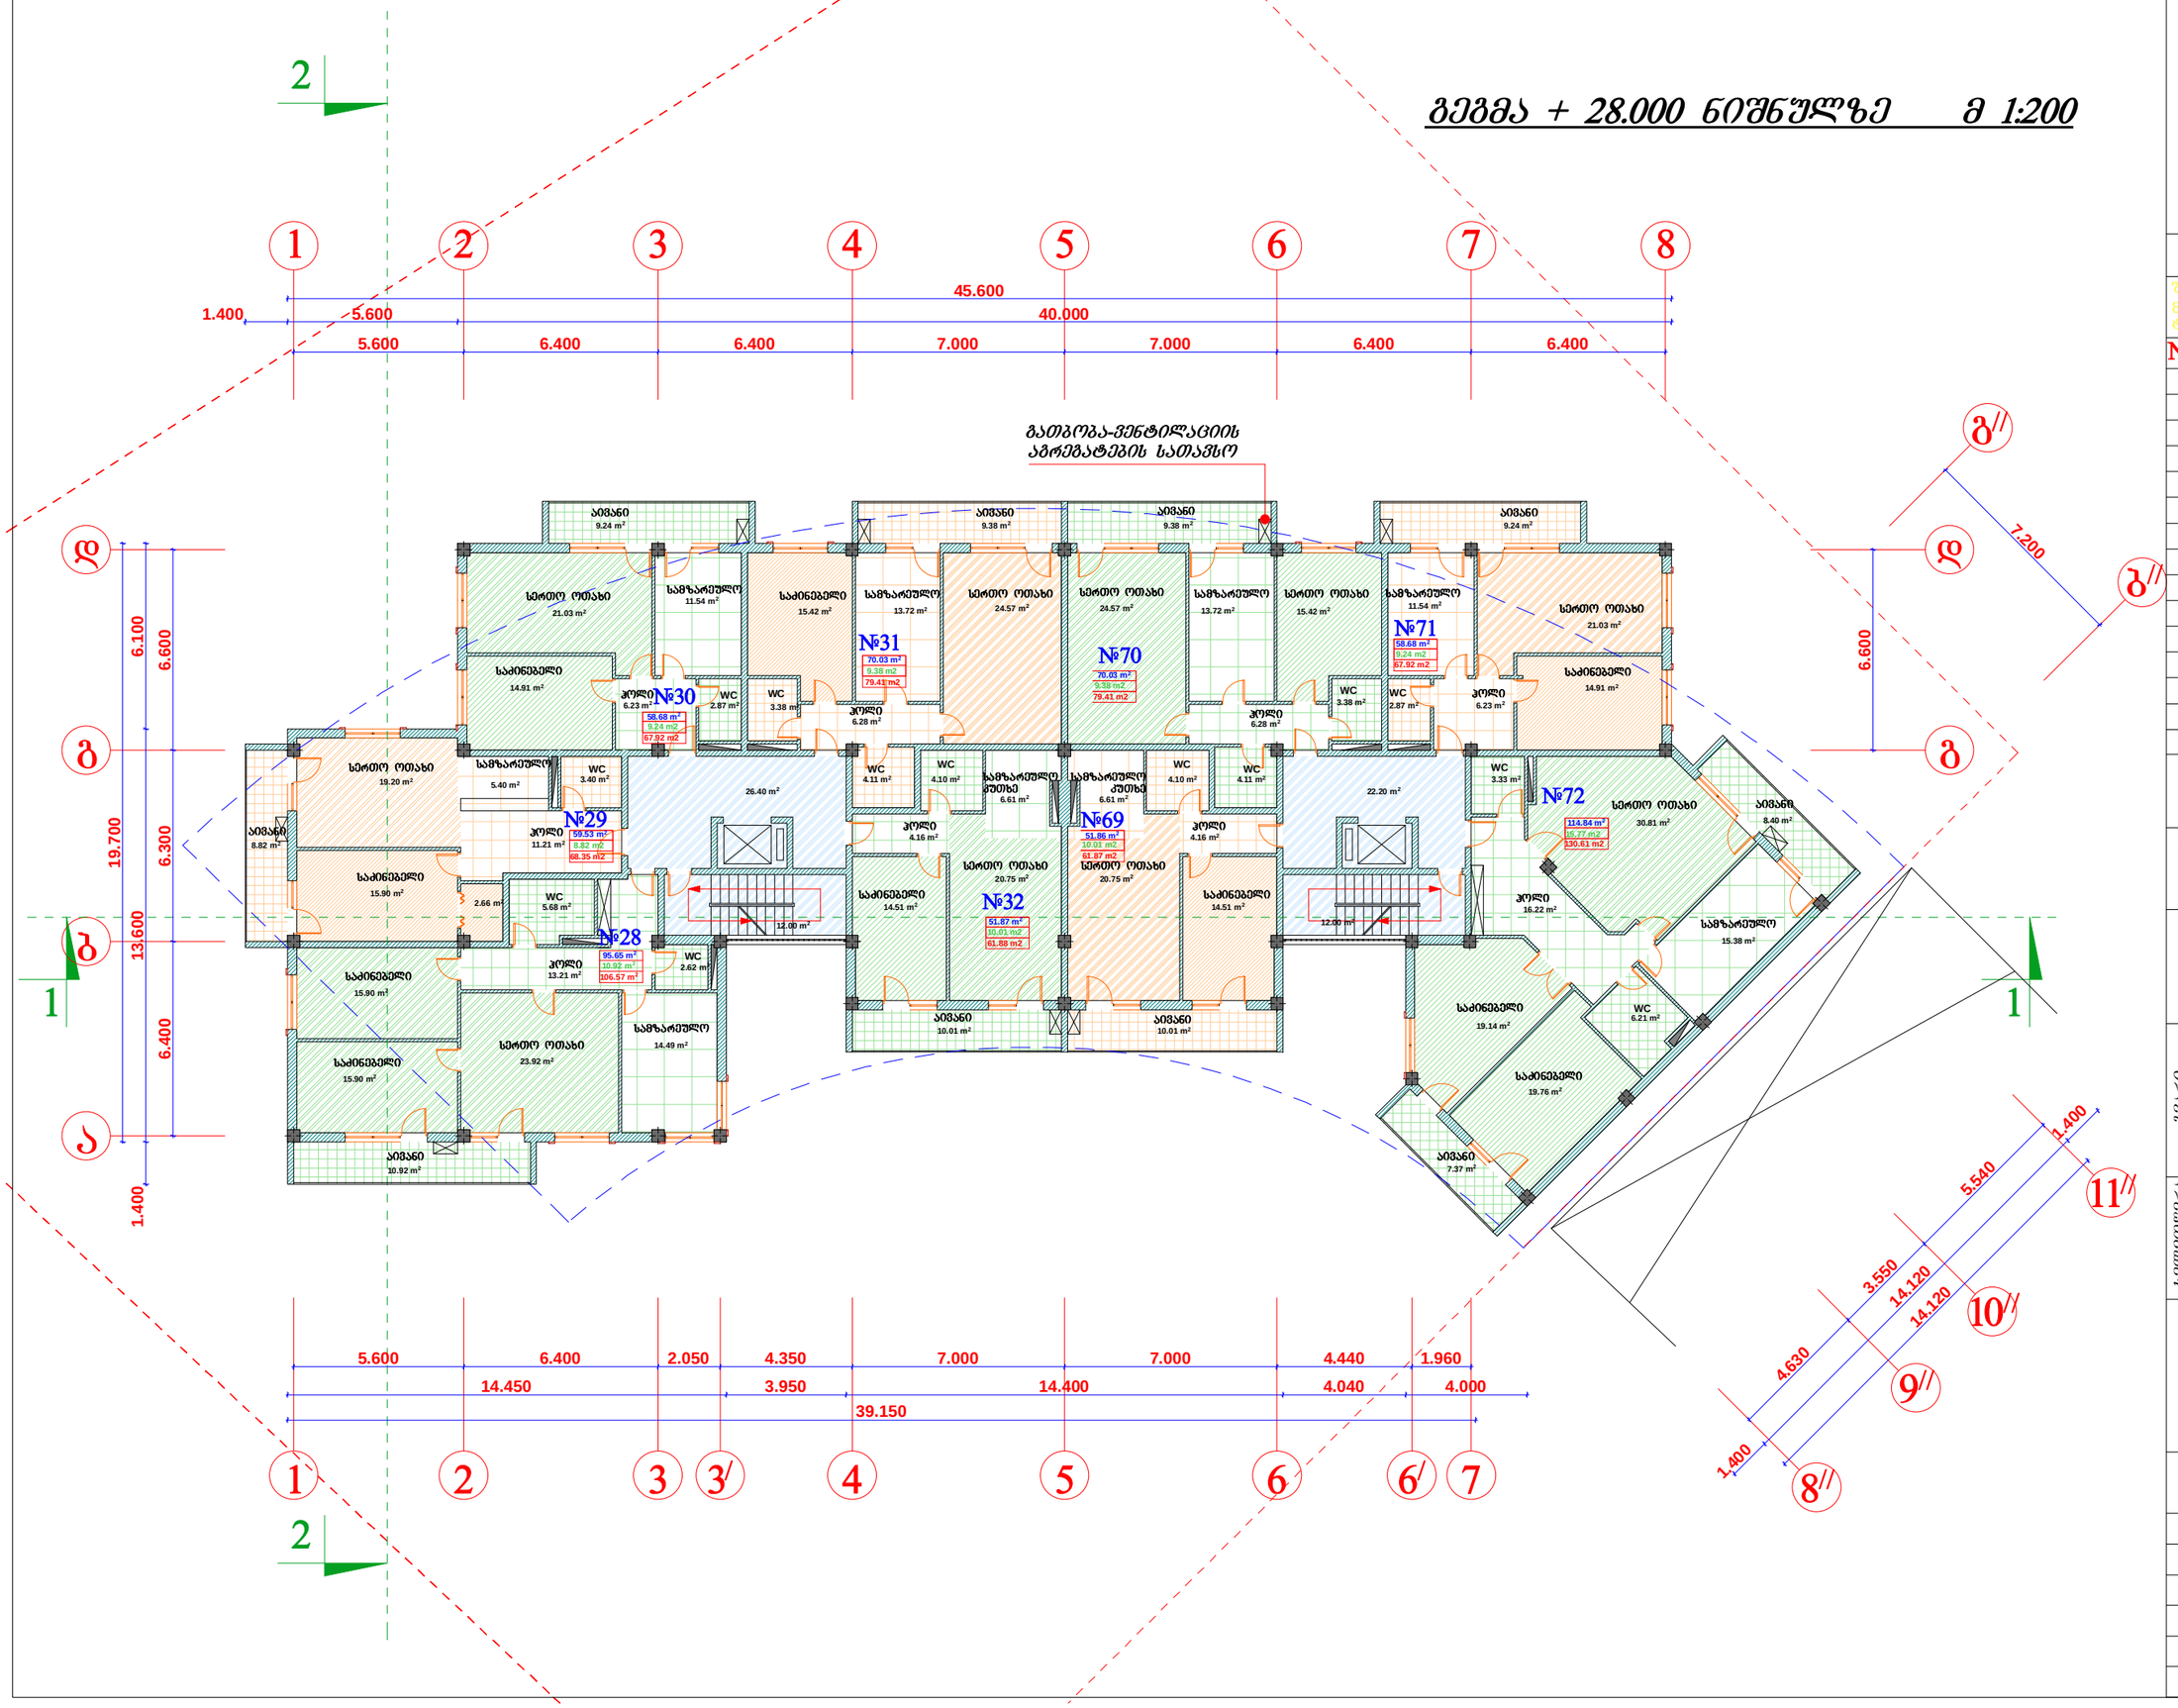

seven studio

შ.პ.ს. "სევენ სტუდიო"
მის: ქ. თბილისი 9 ძმის ქ. №2
ტელ: 893 310 840

№	სახელწოდება	შენიშვნა

დამკვეთი:
მ. გამყრელიძე

პროექტის სახელწოდება:
მრავალბინიანი საცხოვრებელი სახლი

მისამართი:
ქ. თბილისი, ყიფშიძის ქუჩა №9

ცვლილება	ხელმოწერა	
მ. მონავა	დირექტორი	მ. გამყრელიძე
მ. მონავა	არქიტექტორი	მასშტაბი

დაკვეთა	
სტადია	პრ
შეთანხმება	
შენიშვნები	
მასშტაბი	1:200
თარიღი	11/11/2013

გეგმა + 31.300 ნიშნულზე მ 1:200

გათბობა-ვენტილაციის აგრეგატების სათავსო

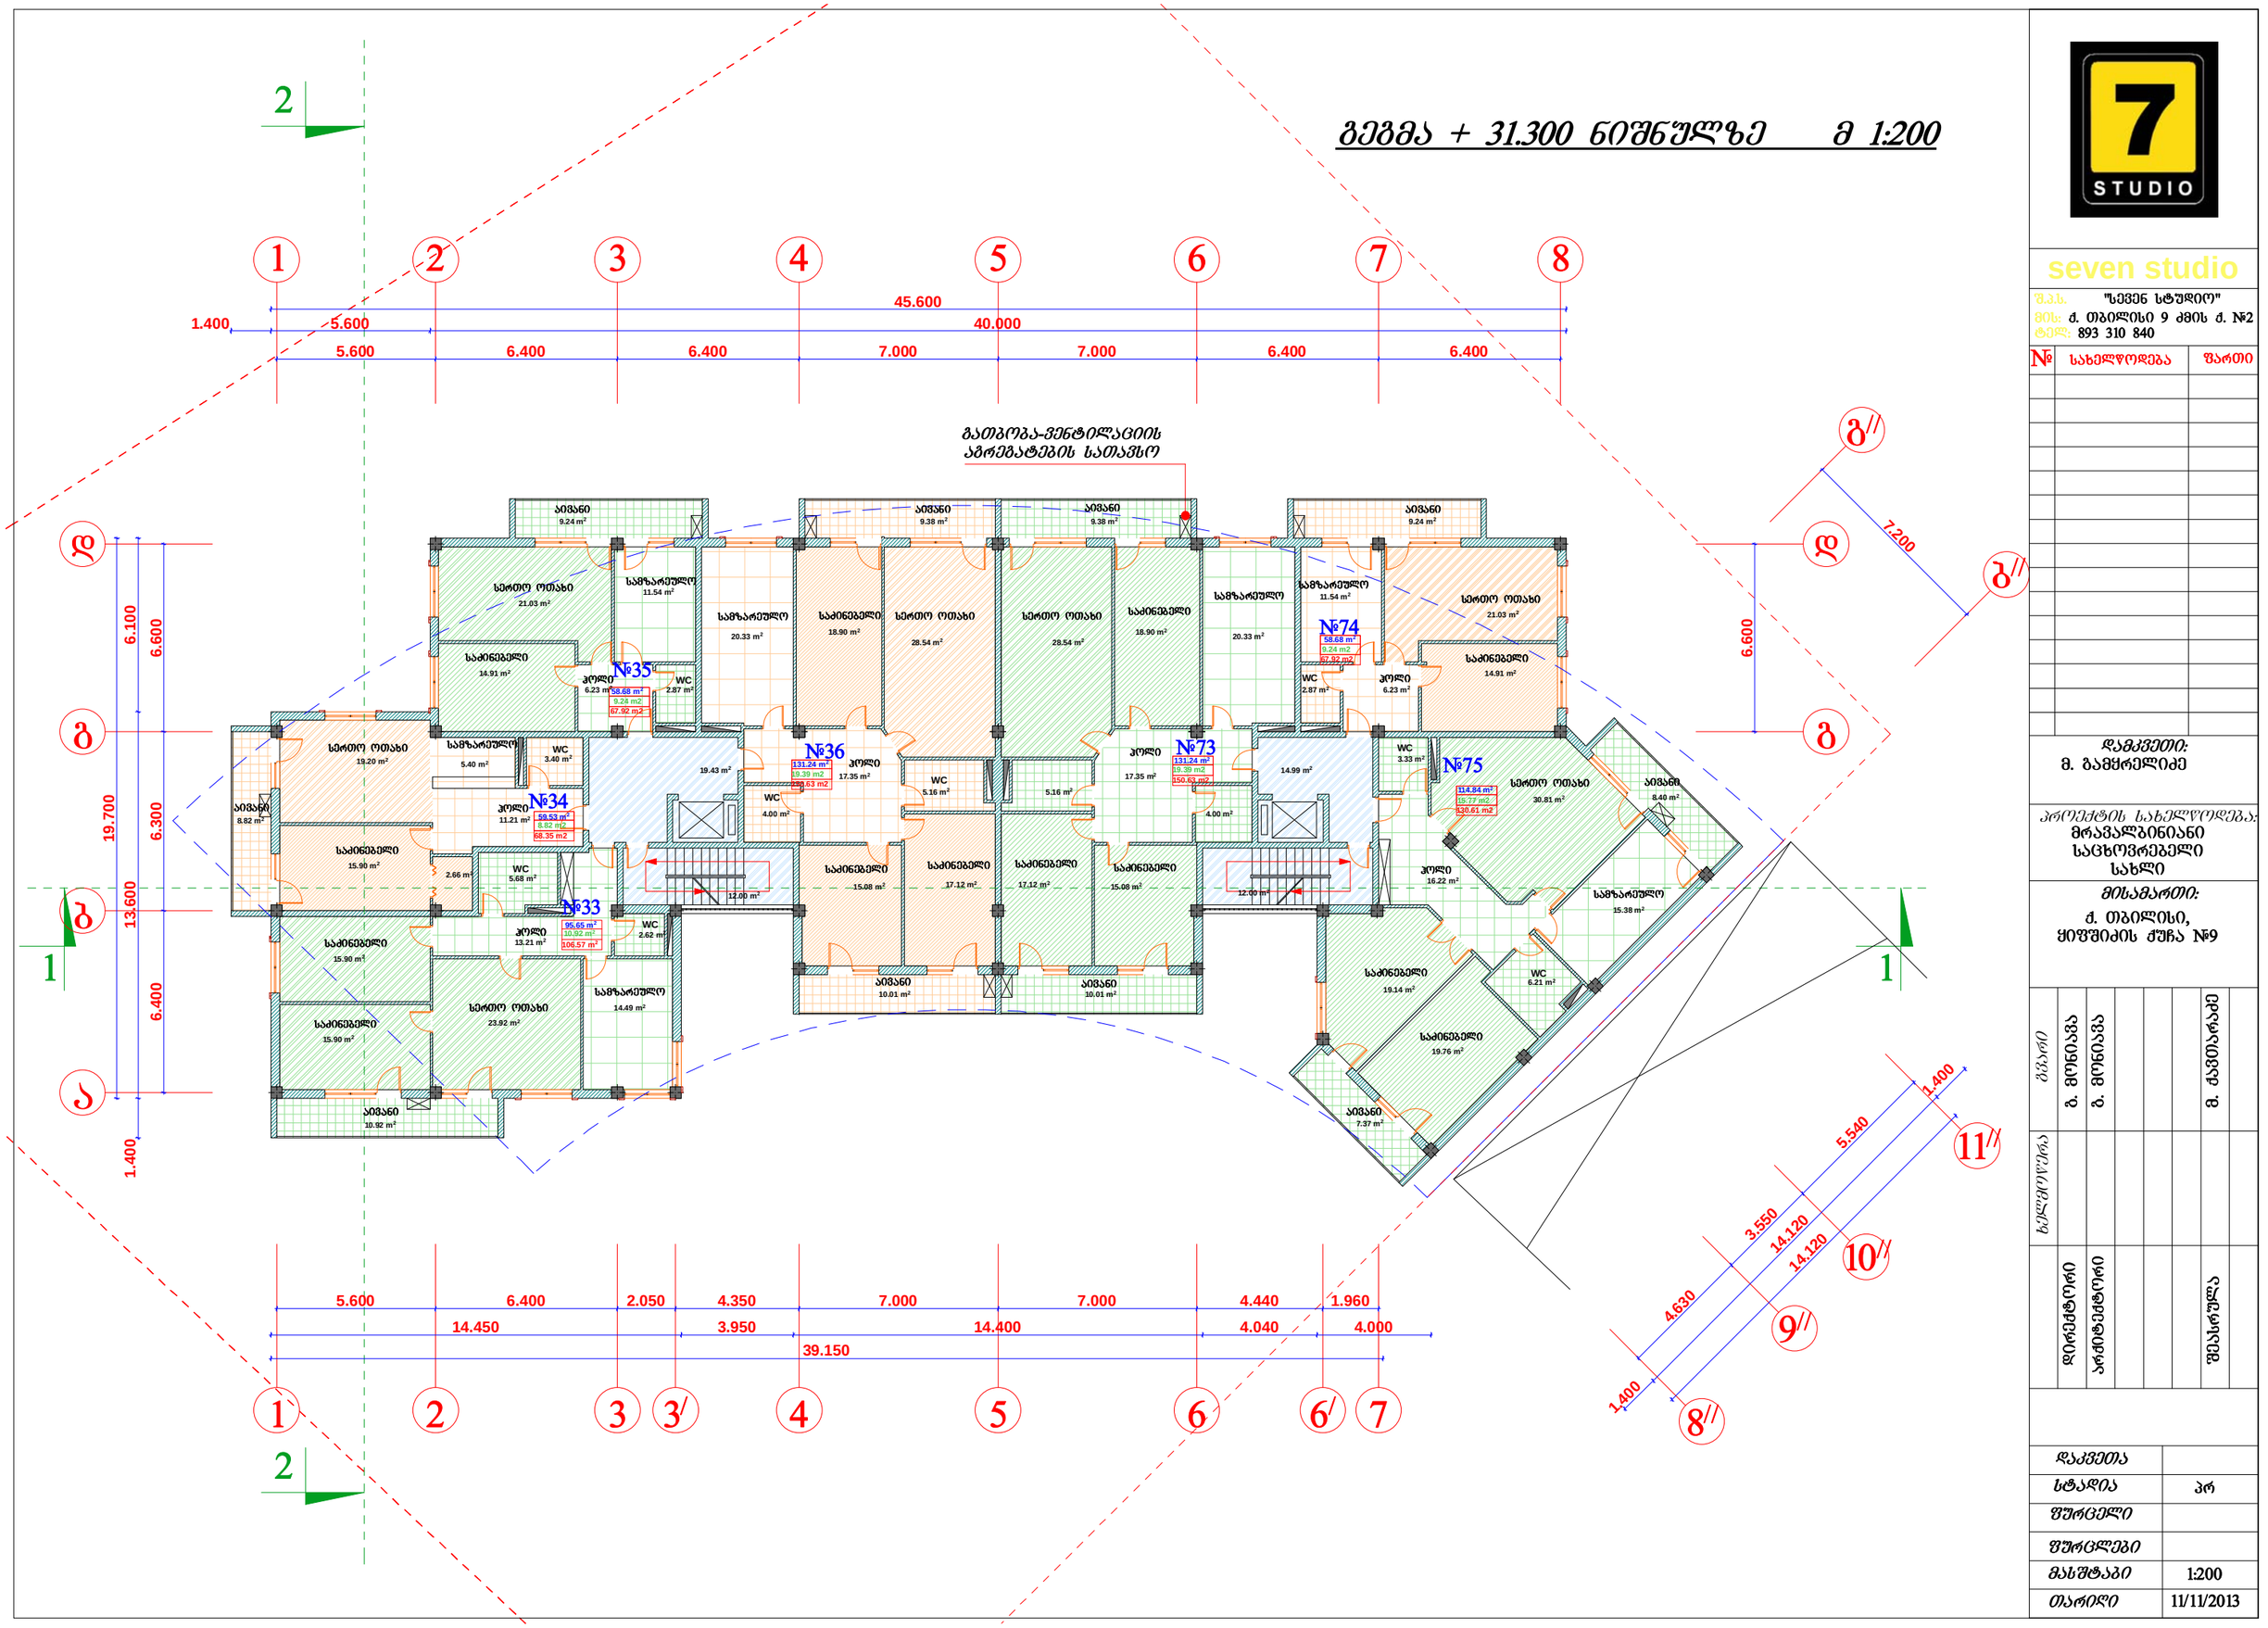

№	სახელწოდება	შენიშვნა

დამკვეთი:
მ. გამყრელიძე

პროექტის სახელწოდება:
მრავალბინიანი საცხოვრებელი სახლი

მისამართი:
ქ. თბილისი, ჟიფშიძის ქუჩა №9

ცვლილება	ავტორი	ნახაზის დასახელება
	ა. მენიაშვ	გ. ქავთარაძე
	ა. მენიაშვ	

დაკვეთა	
სტადია	პრ
ფურცელი	
ფურცლები	
მასშტაბი	1:200
თარიღი	11/11/2013

seven studio
შ.პ.ს. "სევენ სტუდიო"
მის: ქ. თბილისი 9 ძმის ქ. №2
ტელ: 893 310 840

გეგმა + 34.600 ნიშნულზე მ 1:200

გათბობა-ვენტილაციის აგრეგატების სათავსო

№37 59.53 m² 8.82 m2 68.35 m2
№38 59.53 m² 8.82 m2 68.35 m2
№39 60.23 m² 9.24 m2 69.47 m2
№40 129.67 m² 19.39 m2 149.06 m2
№76 131.24 m² 19.39 m2 150.63 m2
№77 174.71 m² 25.01 m2 199.72 m2

7.200

seven studio
შ.პ.ს. "სევენ სტუდიო"
მის: ქ. თბილისი 9 ძმის ქ. №2
ტელ: 893 310 840

№	სახელწოდება	შენიშვნა

დამკვეთი:
მ. გამყრელიძე

პროექტის სახელწოდება:
მრავალბინიანი საცხოვრებელი სახლი

მისამართი:
ქ. თბილისი, ქიშიშიძის ქუჩა №9

ცვლილება	ბ. მენიავა	ბ. მენიავა				ბ. ქავთარაძე	
ხელმოწერა							
	დირექტორი	არქიტექტორი				შესრულა	

დაკვეთა	
სტადია	პრ
შეთანხმებული	
შეთანხმებები	
მასშტაბი	1:200
თარიღი	11/11/2013

გეგმა + 37.900 ნიშნულზე მ 1:200

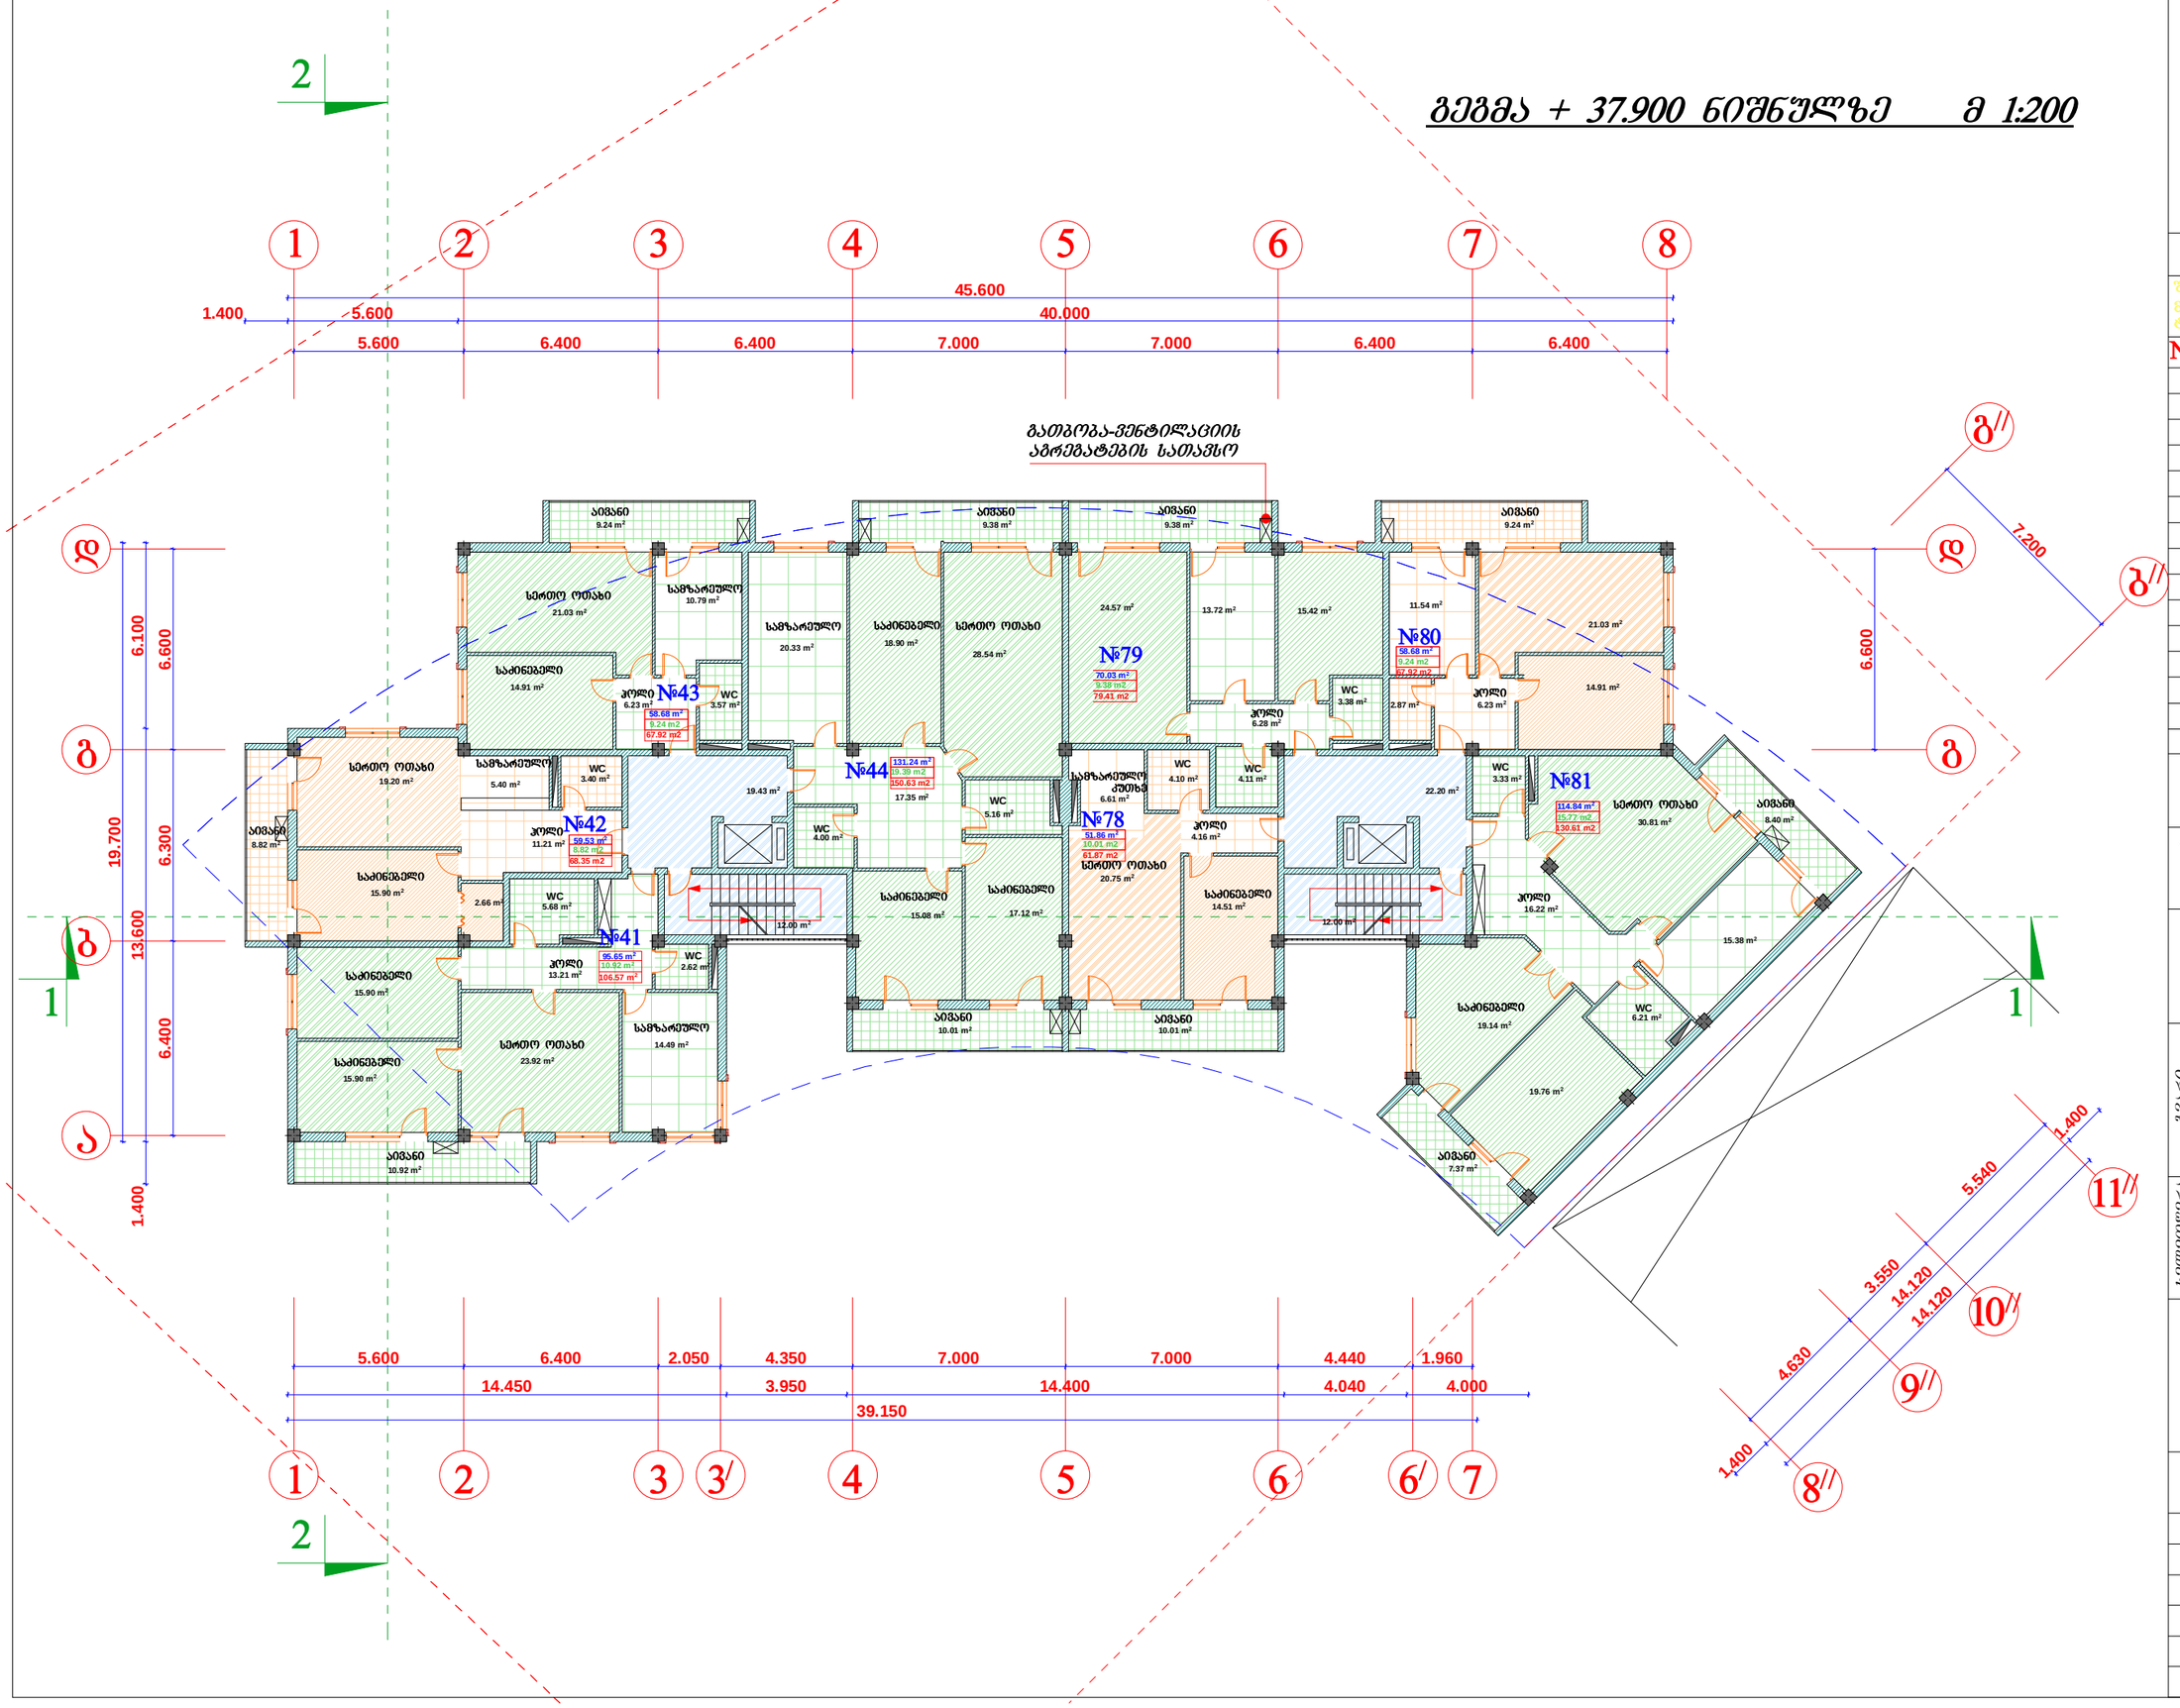

გეგმა + 41.200 ნიშნულზე მ 1:200

გათბობა-ვენტილაციის აგრეგატების სათავსო

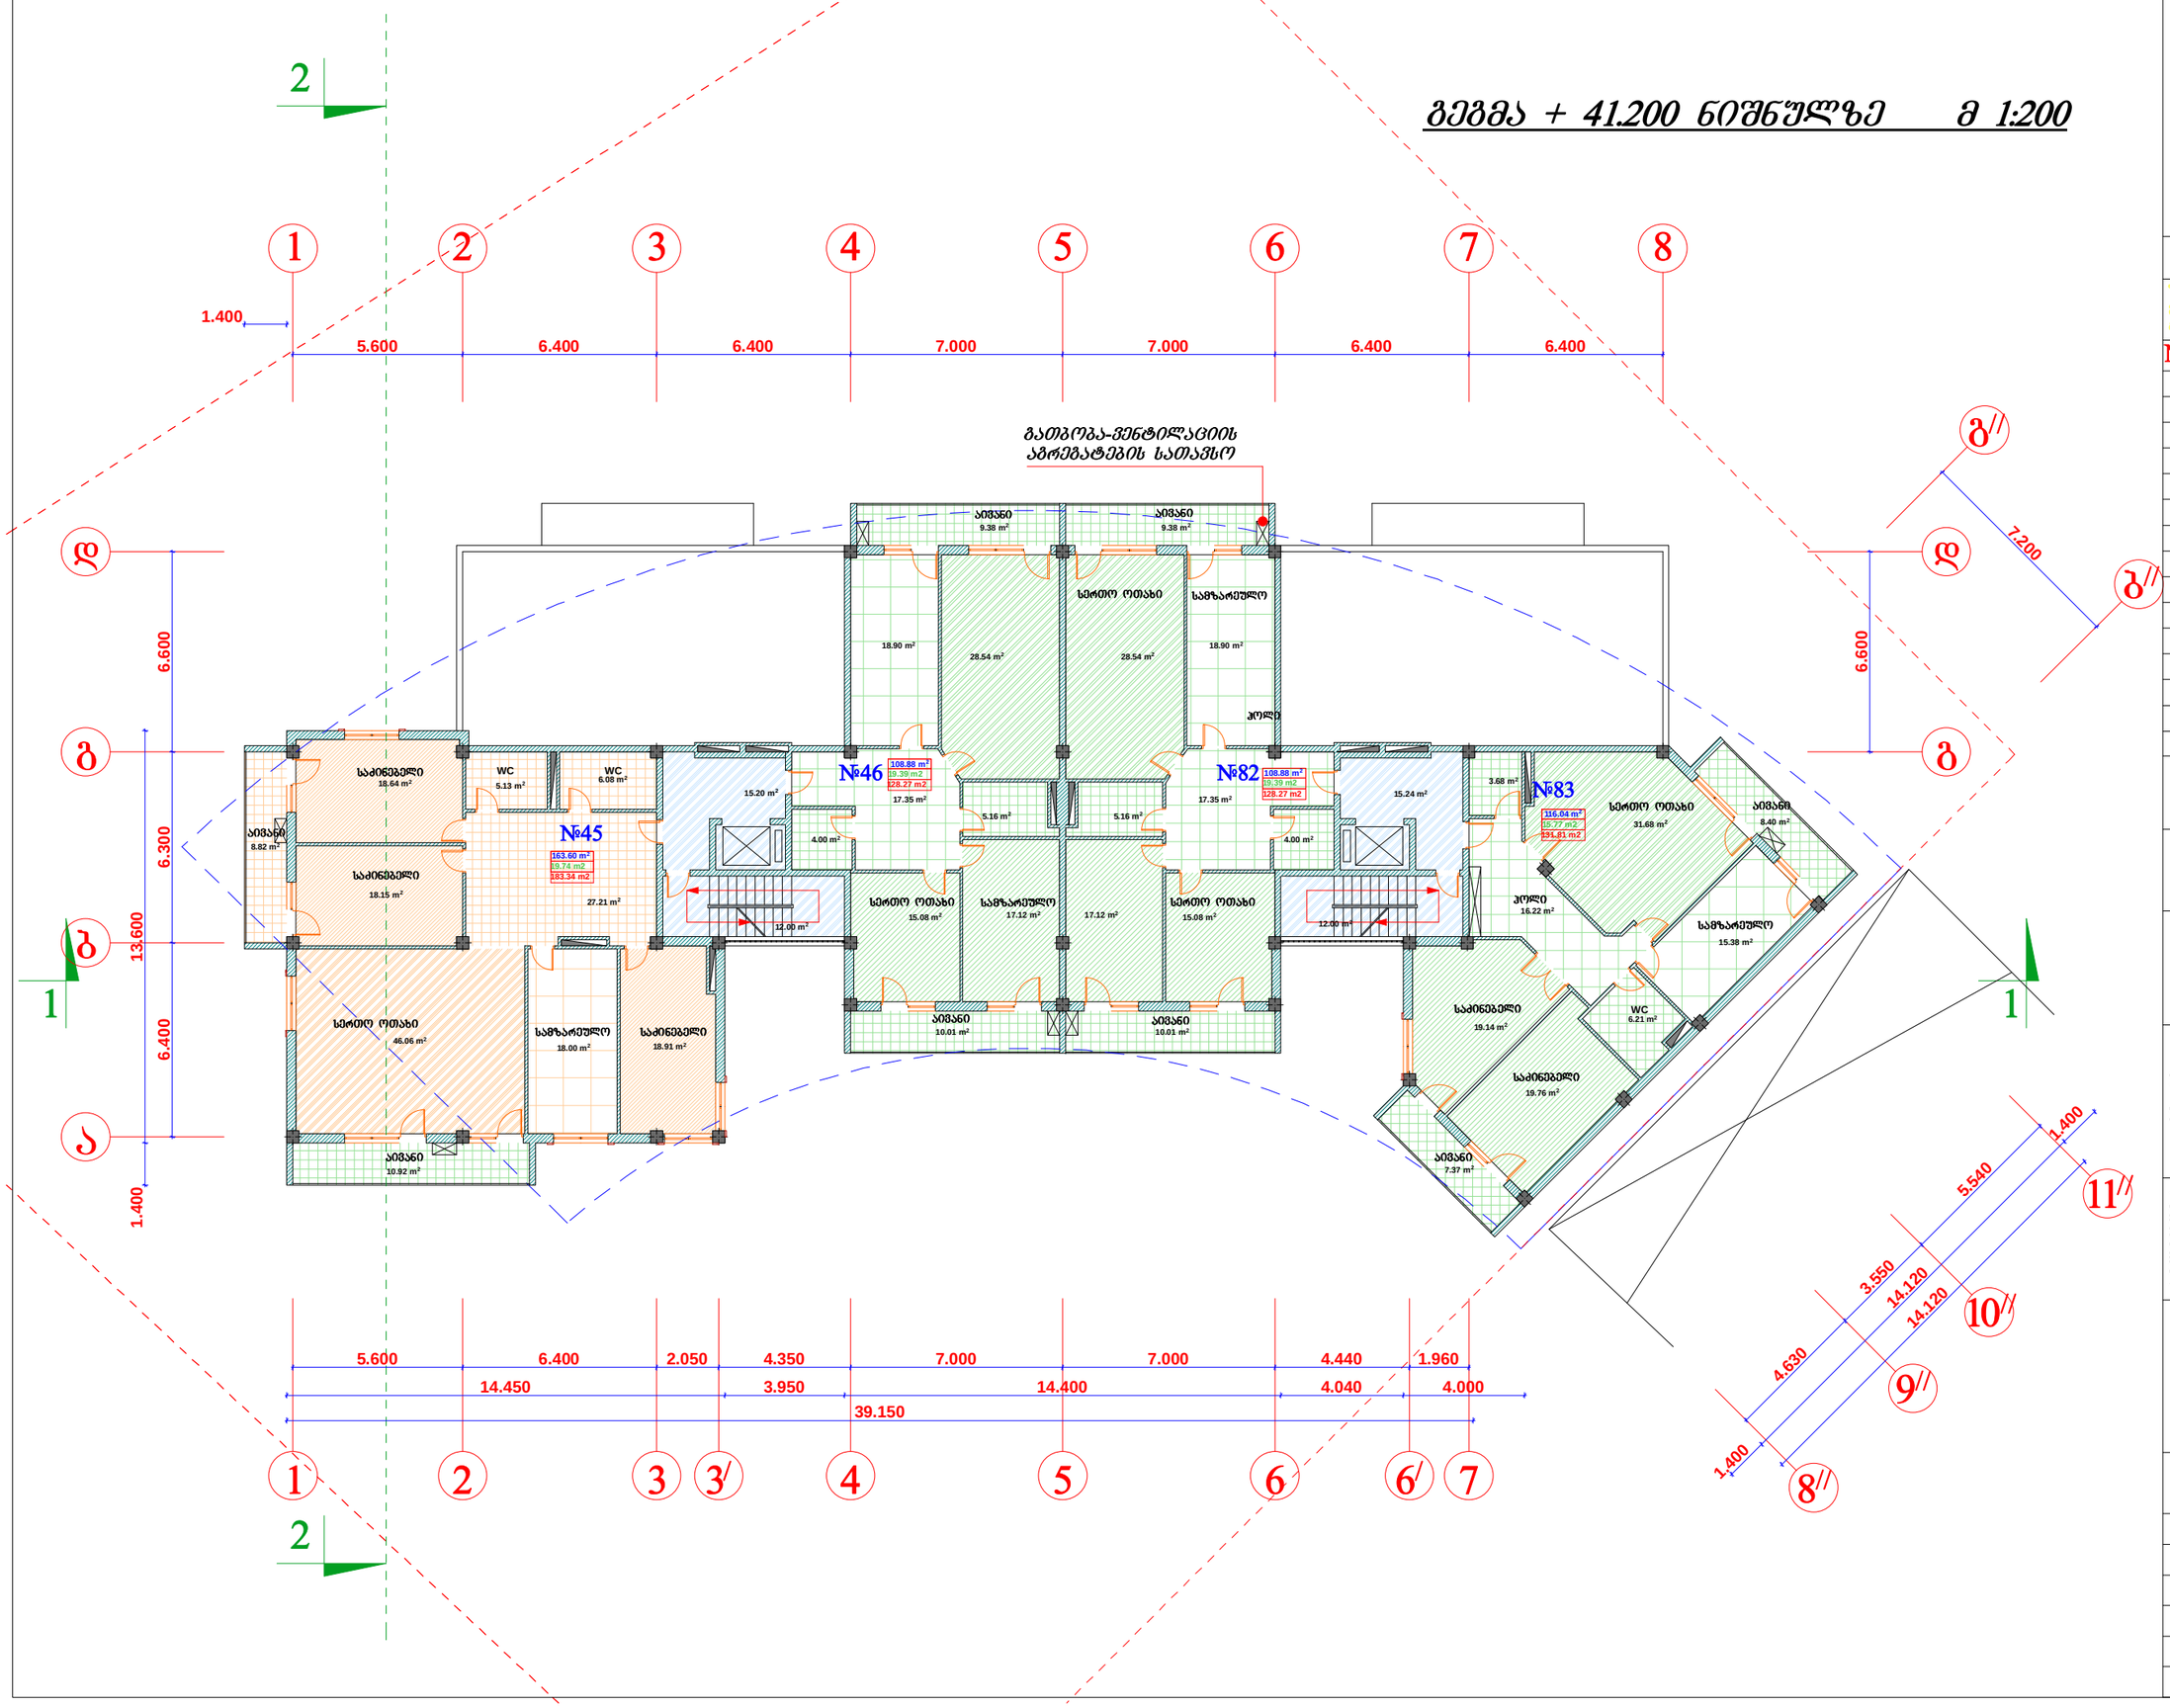

№	სახელწოდება	შ.არი

დამკვეთი:
მ. გამყრელიძე

პროექტის სახელწოდება:
მრავალბინიანი საცხოვრებელი სახლი

მისამართი:
ქ. თბილისი, ქიშფშიძის ქუჩა №9

ცვლილება	ბ. გონაშვა	ბ. გონაშვა					მ. ქავთარაძე
ხელშეწყობა							
	დირექტორი	არქიტექტორი					შესრულა

დაკვეთა	
სტადია	პრ
შეცვლილი	
შეცვლები	
მასშტაბი	1:200
თარიღი	11/11/2013

გადახურვის გეგმა + 44.500 ნიშნულზე მ 1:200

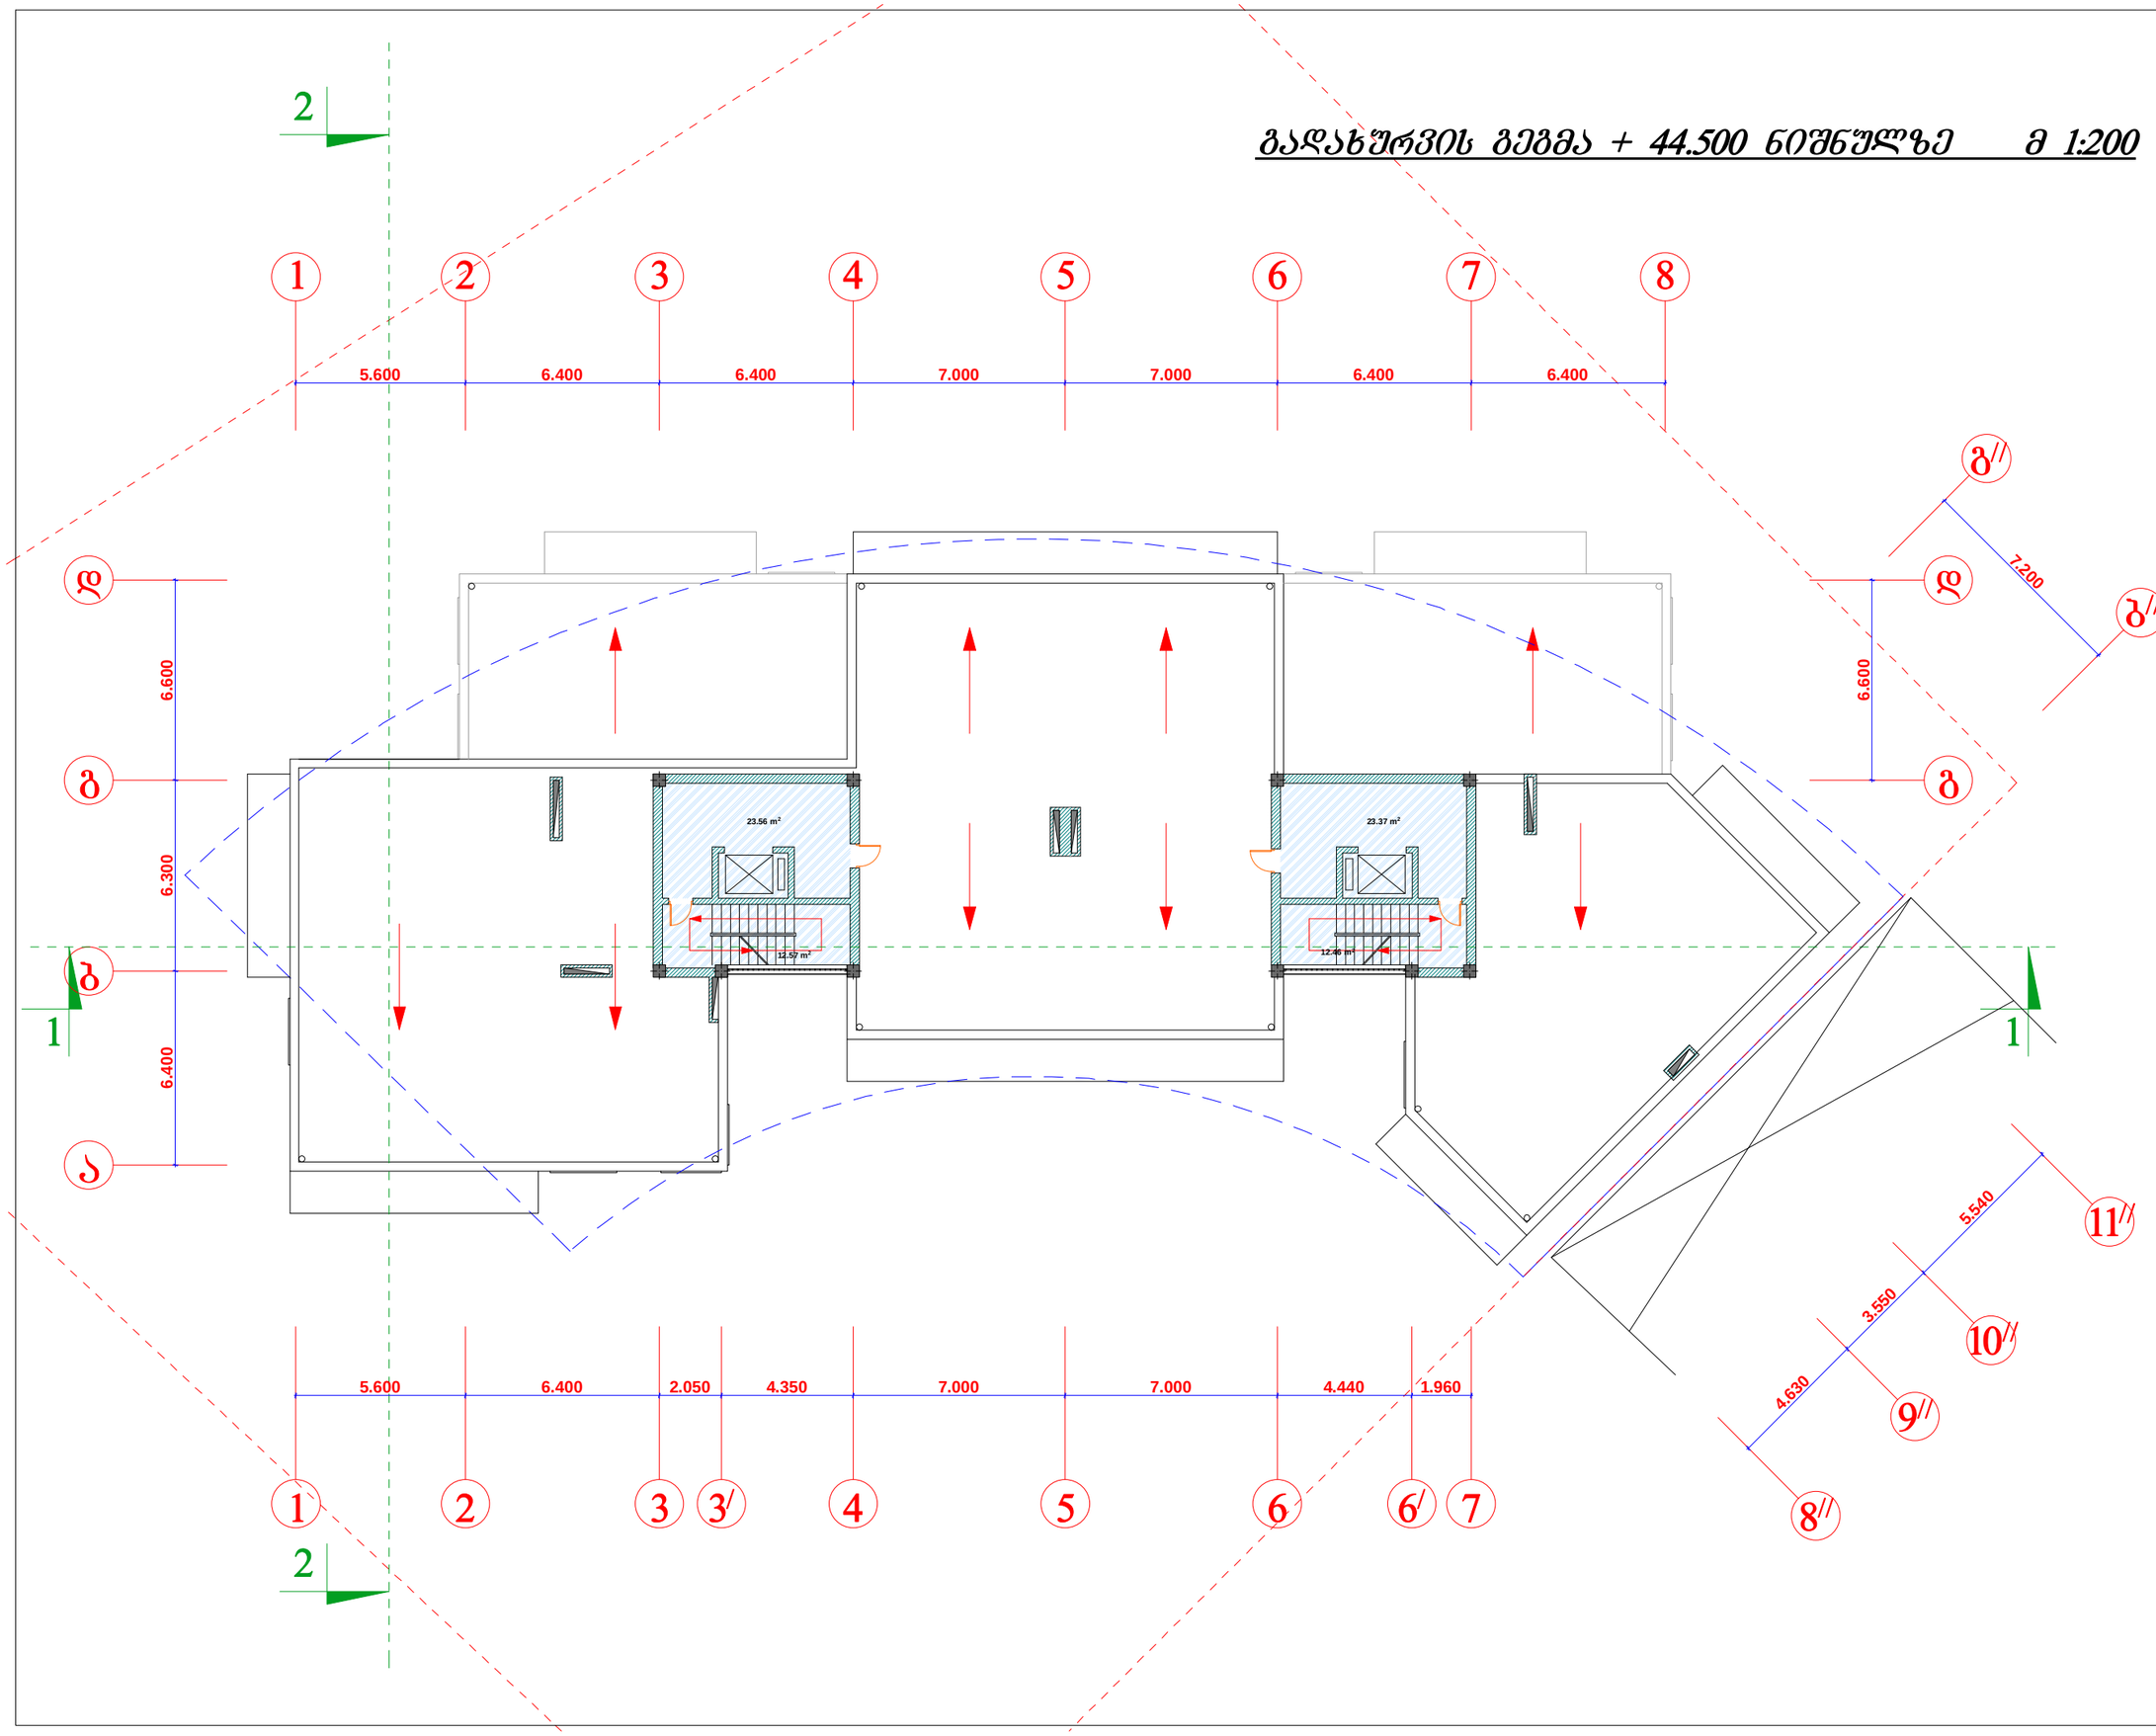

seven studio

შ.პ.ს. "სევენ სტუდიო"
მის: ქ. თბილისი 9 აპრილის ქ. №2
ტელ: 893 310 840

№	სახელწოდება	შენიშვნა

დამკვეთი:
მ. გამყრელიძე

პროექტის სახელწოდება:
მრავალბინიანი საცხოვრებელი სახლი

მისამართი:
ქ. თბილისი, ჟიფშიძის ქუჩა №9

ავტორი	მ. მენიაშვა	მ. ქავთარაძე
ხელმძღვანელი		
დირექტორი	არქიტექტორი	შესრულა
	მ. მენიაშვა	

დაკვეთა	
სტადია	პრ
ფურცელი	
ფურცლები	
მასშტაბი	1:200
თარიღი	11/11/2013

გადახურვის გეგმა მ 1:200

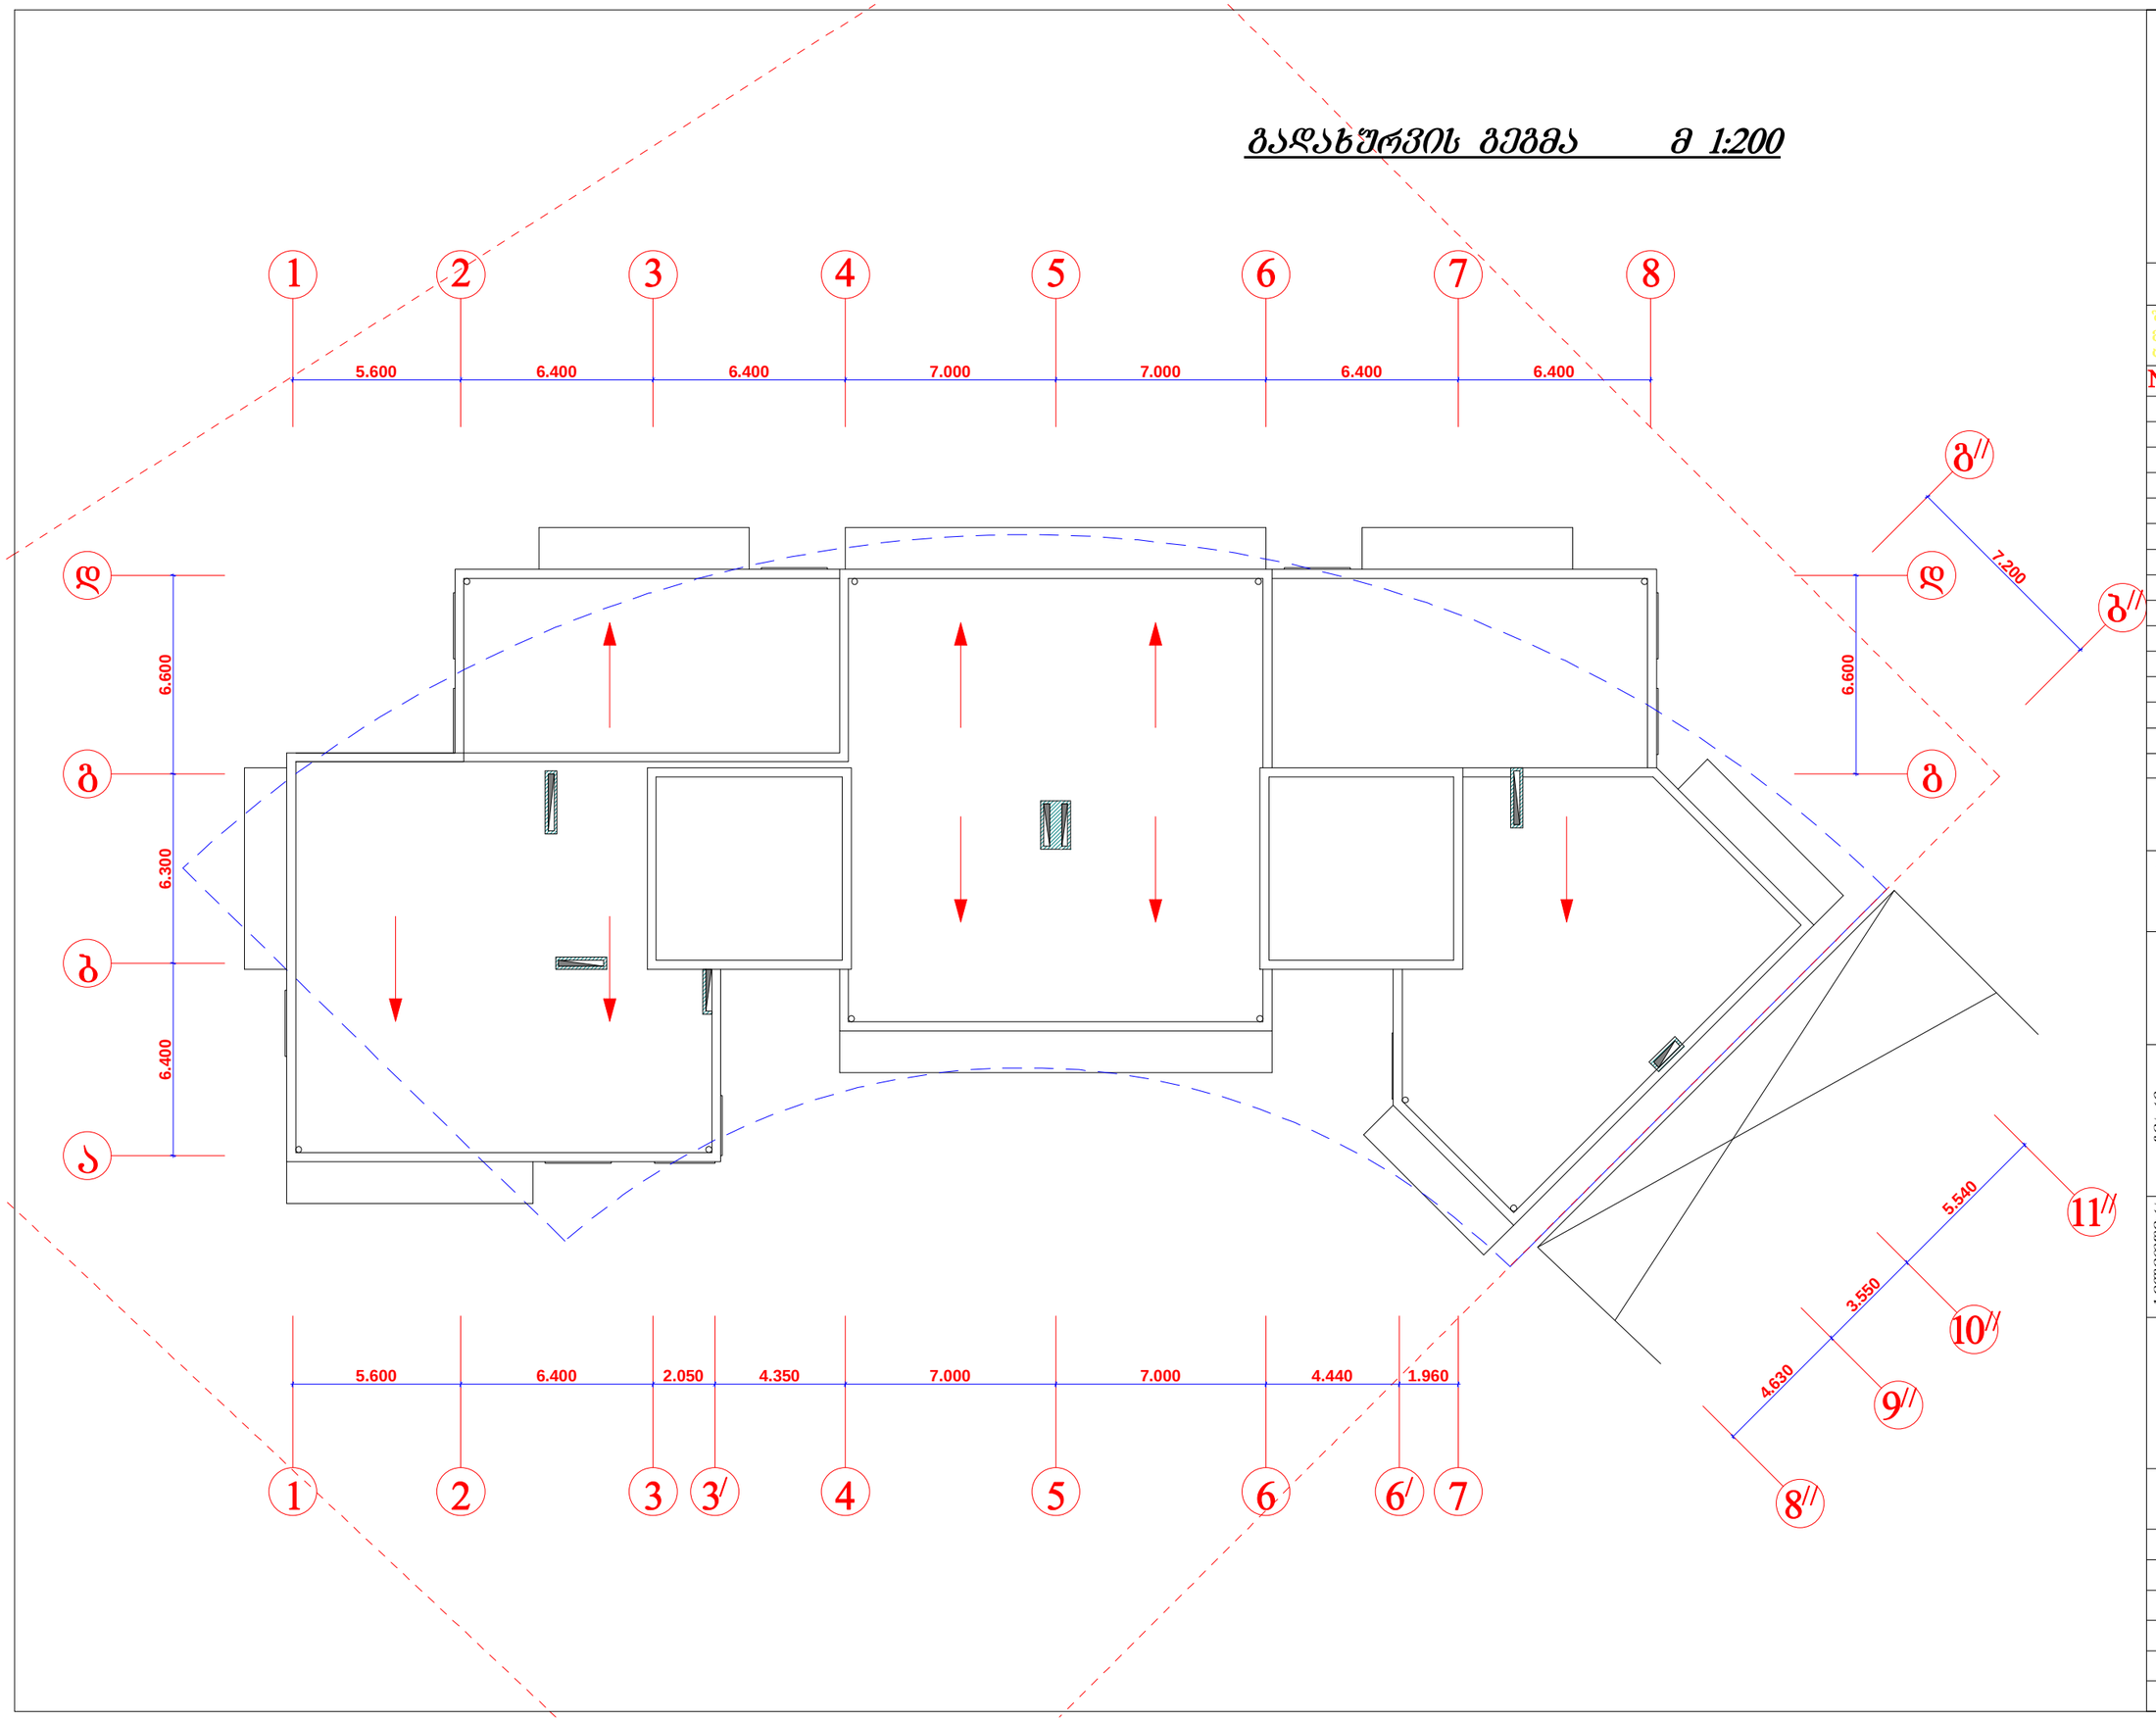

seven studio

შ.პ.ს. "სევენ სტუდიო"
მის: ქ. თბილისი 9 ძმის ქ. №2
ტელ: 893 310 840

№	სახელწოდება	შენიშვნა

დამკვეთი:
მ. ბამძრელიძე

პროექტის სახელწოდება:
მრავალბინიანი
საცხოვრებელი
სახლი

მისამართი:
ქ. თბილისი,
ყიფშიძის ჩუჩა №9

ტიპიური	ბ. ფინანსა	ბ. ფინანსა				ბ. ჩავთახარძე
ხელმოწერა						
დიზაინერი	ალ. ფინანსა					შეასრულა

დაკვეთა	
სტადია	პრ
შეფილი	
შეტანილი	
მასშტაბი	1:200
თარიღი	11/11/2013