ფაილის ტიპი	CAD FILE
ფორმატი	DWG
მასშტაბი	A-1
თარიღი	2014

პროექტის ნომერი	013.14
პროექტის სტადია	
ნახაზის ნომერი	18
ფურცლების რაოდენობა	18
ფორმატი	A-1

პროექტის დასახელება


ნახაზის დასახელება

ფასადები 1-7 და ჭრილი 7-1

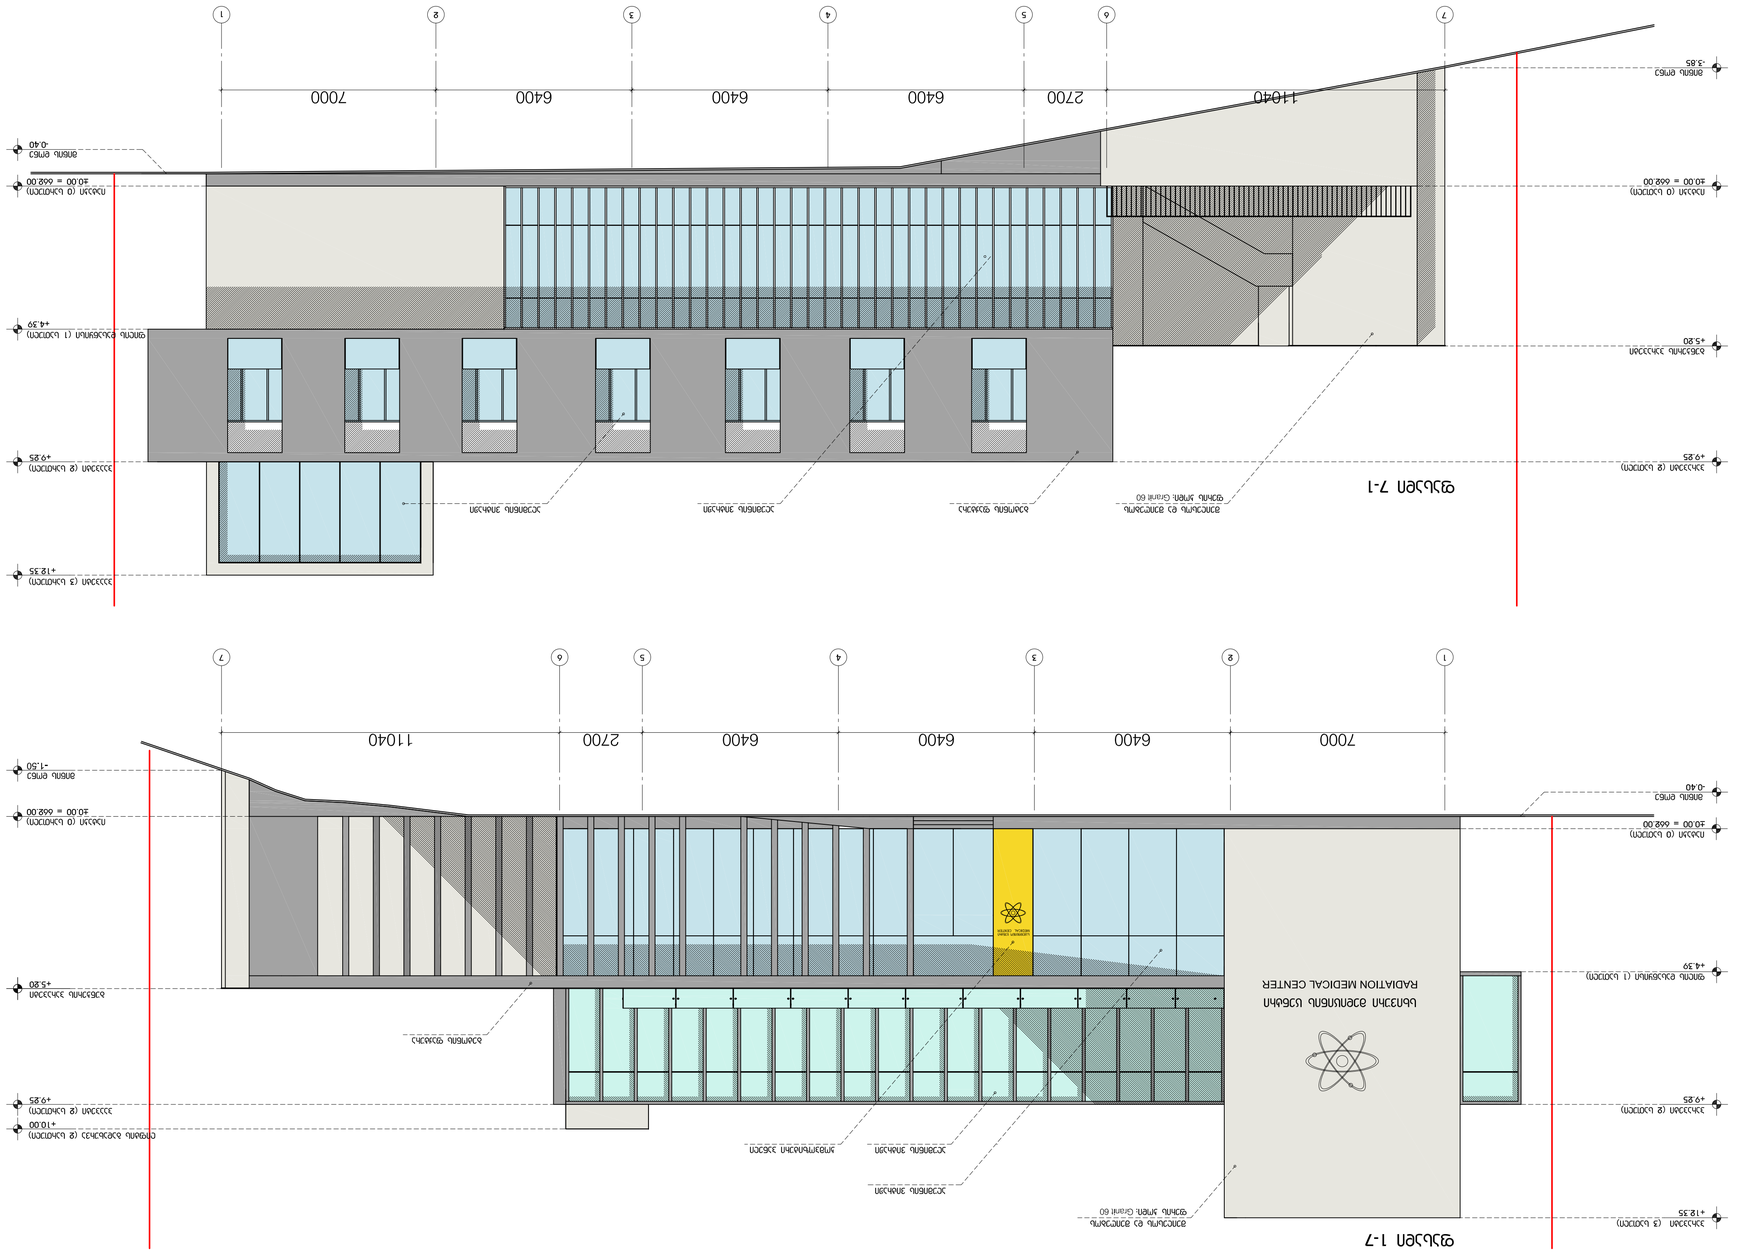
პროექტის ფაზა

ტექნიკური პროექტი


შემსრულებელი	შპს "ტექნიკური ბიუროს ქალაქთმშენი"
ხელმძღვანელი	
მთავარი არქიტექტორი	
მთავარი ინჟინერი	
მთავარი კონსტრუქტორი	
მთავარი ტექნოლოგი	
ავტორი	
დამკვეთის ხელმძღვანელი	
დამკვეთის წარმომადგენელი	



ფასადი 1-7
RADIATION MEDICAL CENTER







