
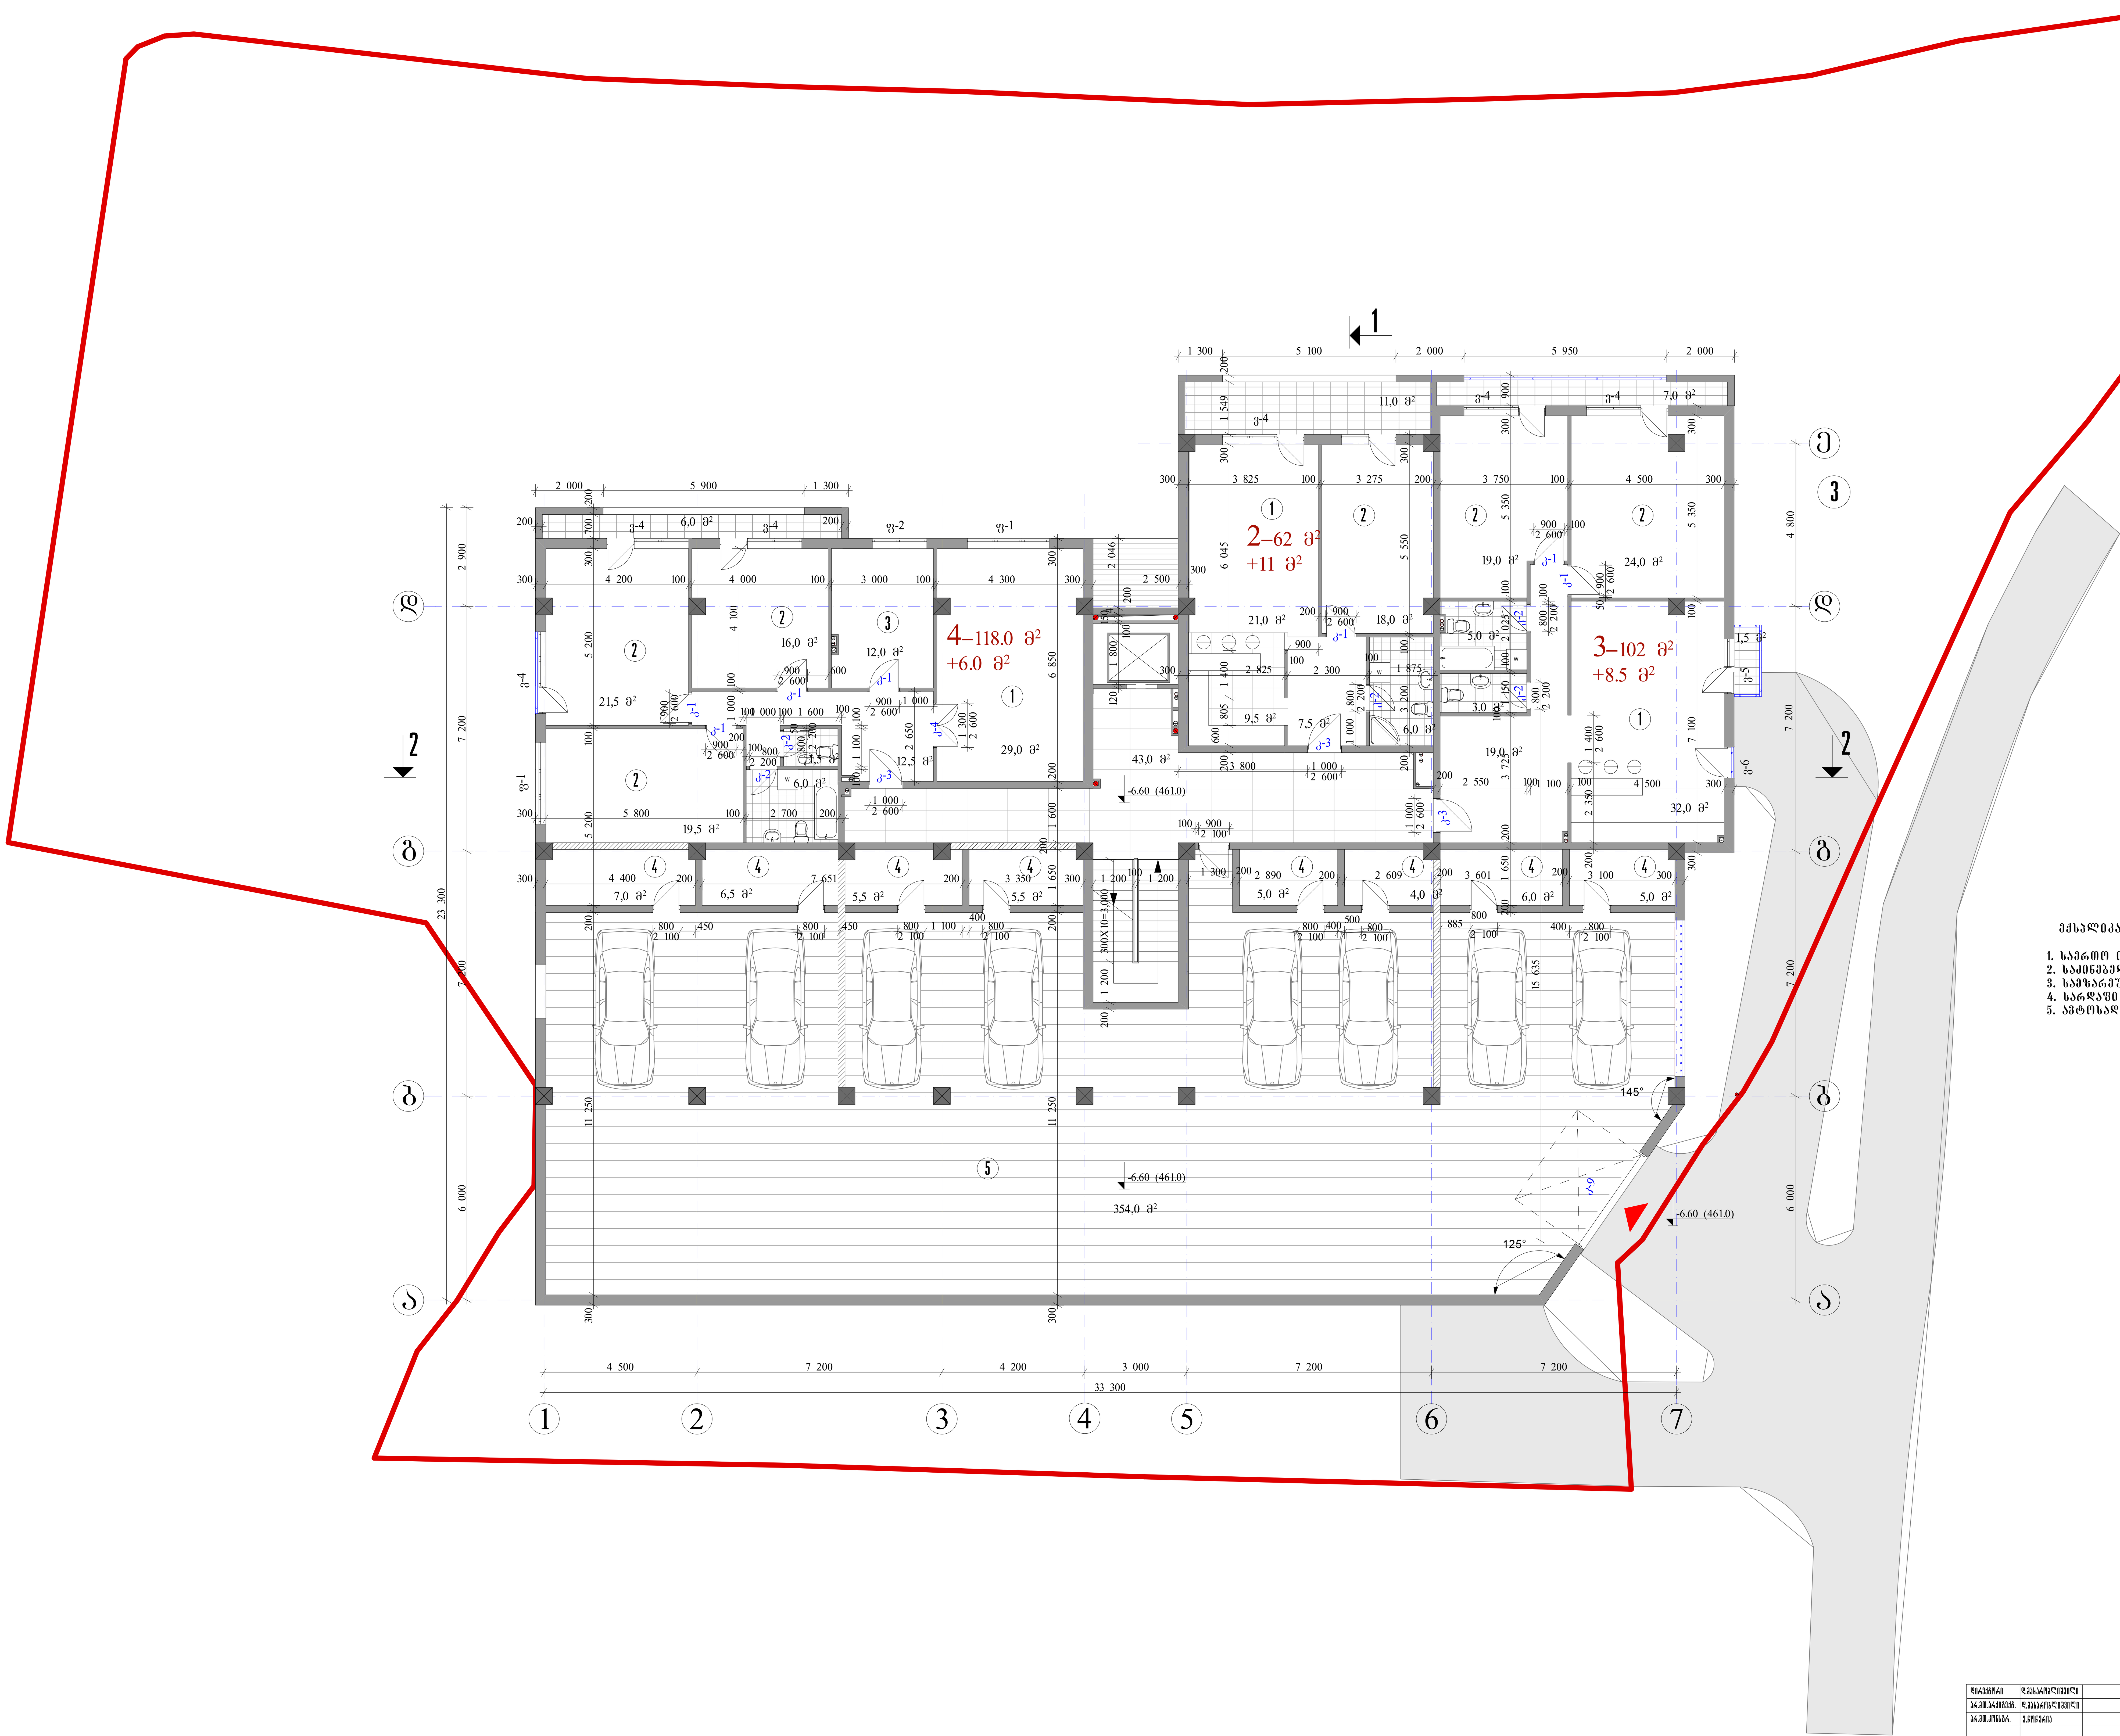

ექსპლიკაცია:

1. საერთო ოთახი
2. საძინებელი
3. სამზარეულო
4. სარდაფი
5. ავტოსადგომი

დირექტორი	დ.მახარობლიშვილი	მრავალბინიანი საცხოვრებელი სახლი ქ. თბილისში, ვაკე-საბურთალოს რ-ნი, ყიფშიძის ქ. № 9-ის მიმდებარედ (კორექტირება)				
არ.მთ.არქიტექტ.	დ.მახარობლიშვილი					
არ.მთ.კონსტრ.	ე.ნონეარია					
		არქიტექტურული ნაწილი	დაკვეთა №			
		გეგმა -6.60 ნიშნულზე	სტადია	ფურც.	ფ-ბი	მასშტაბი
			მ	ა-4		1:100
შეასრულა	თ.კოშაძე					
შეამოწმა	დ.მახარობლიშვილი	საიდენტ. კოდი №404862038	შპს "დმ სტუდია"			










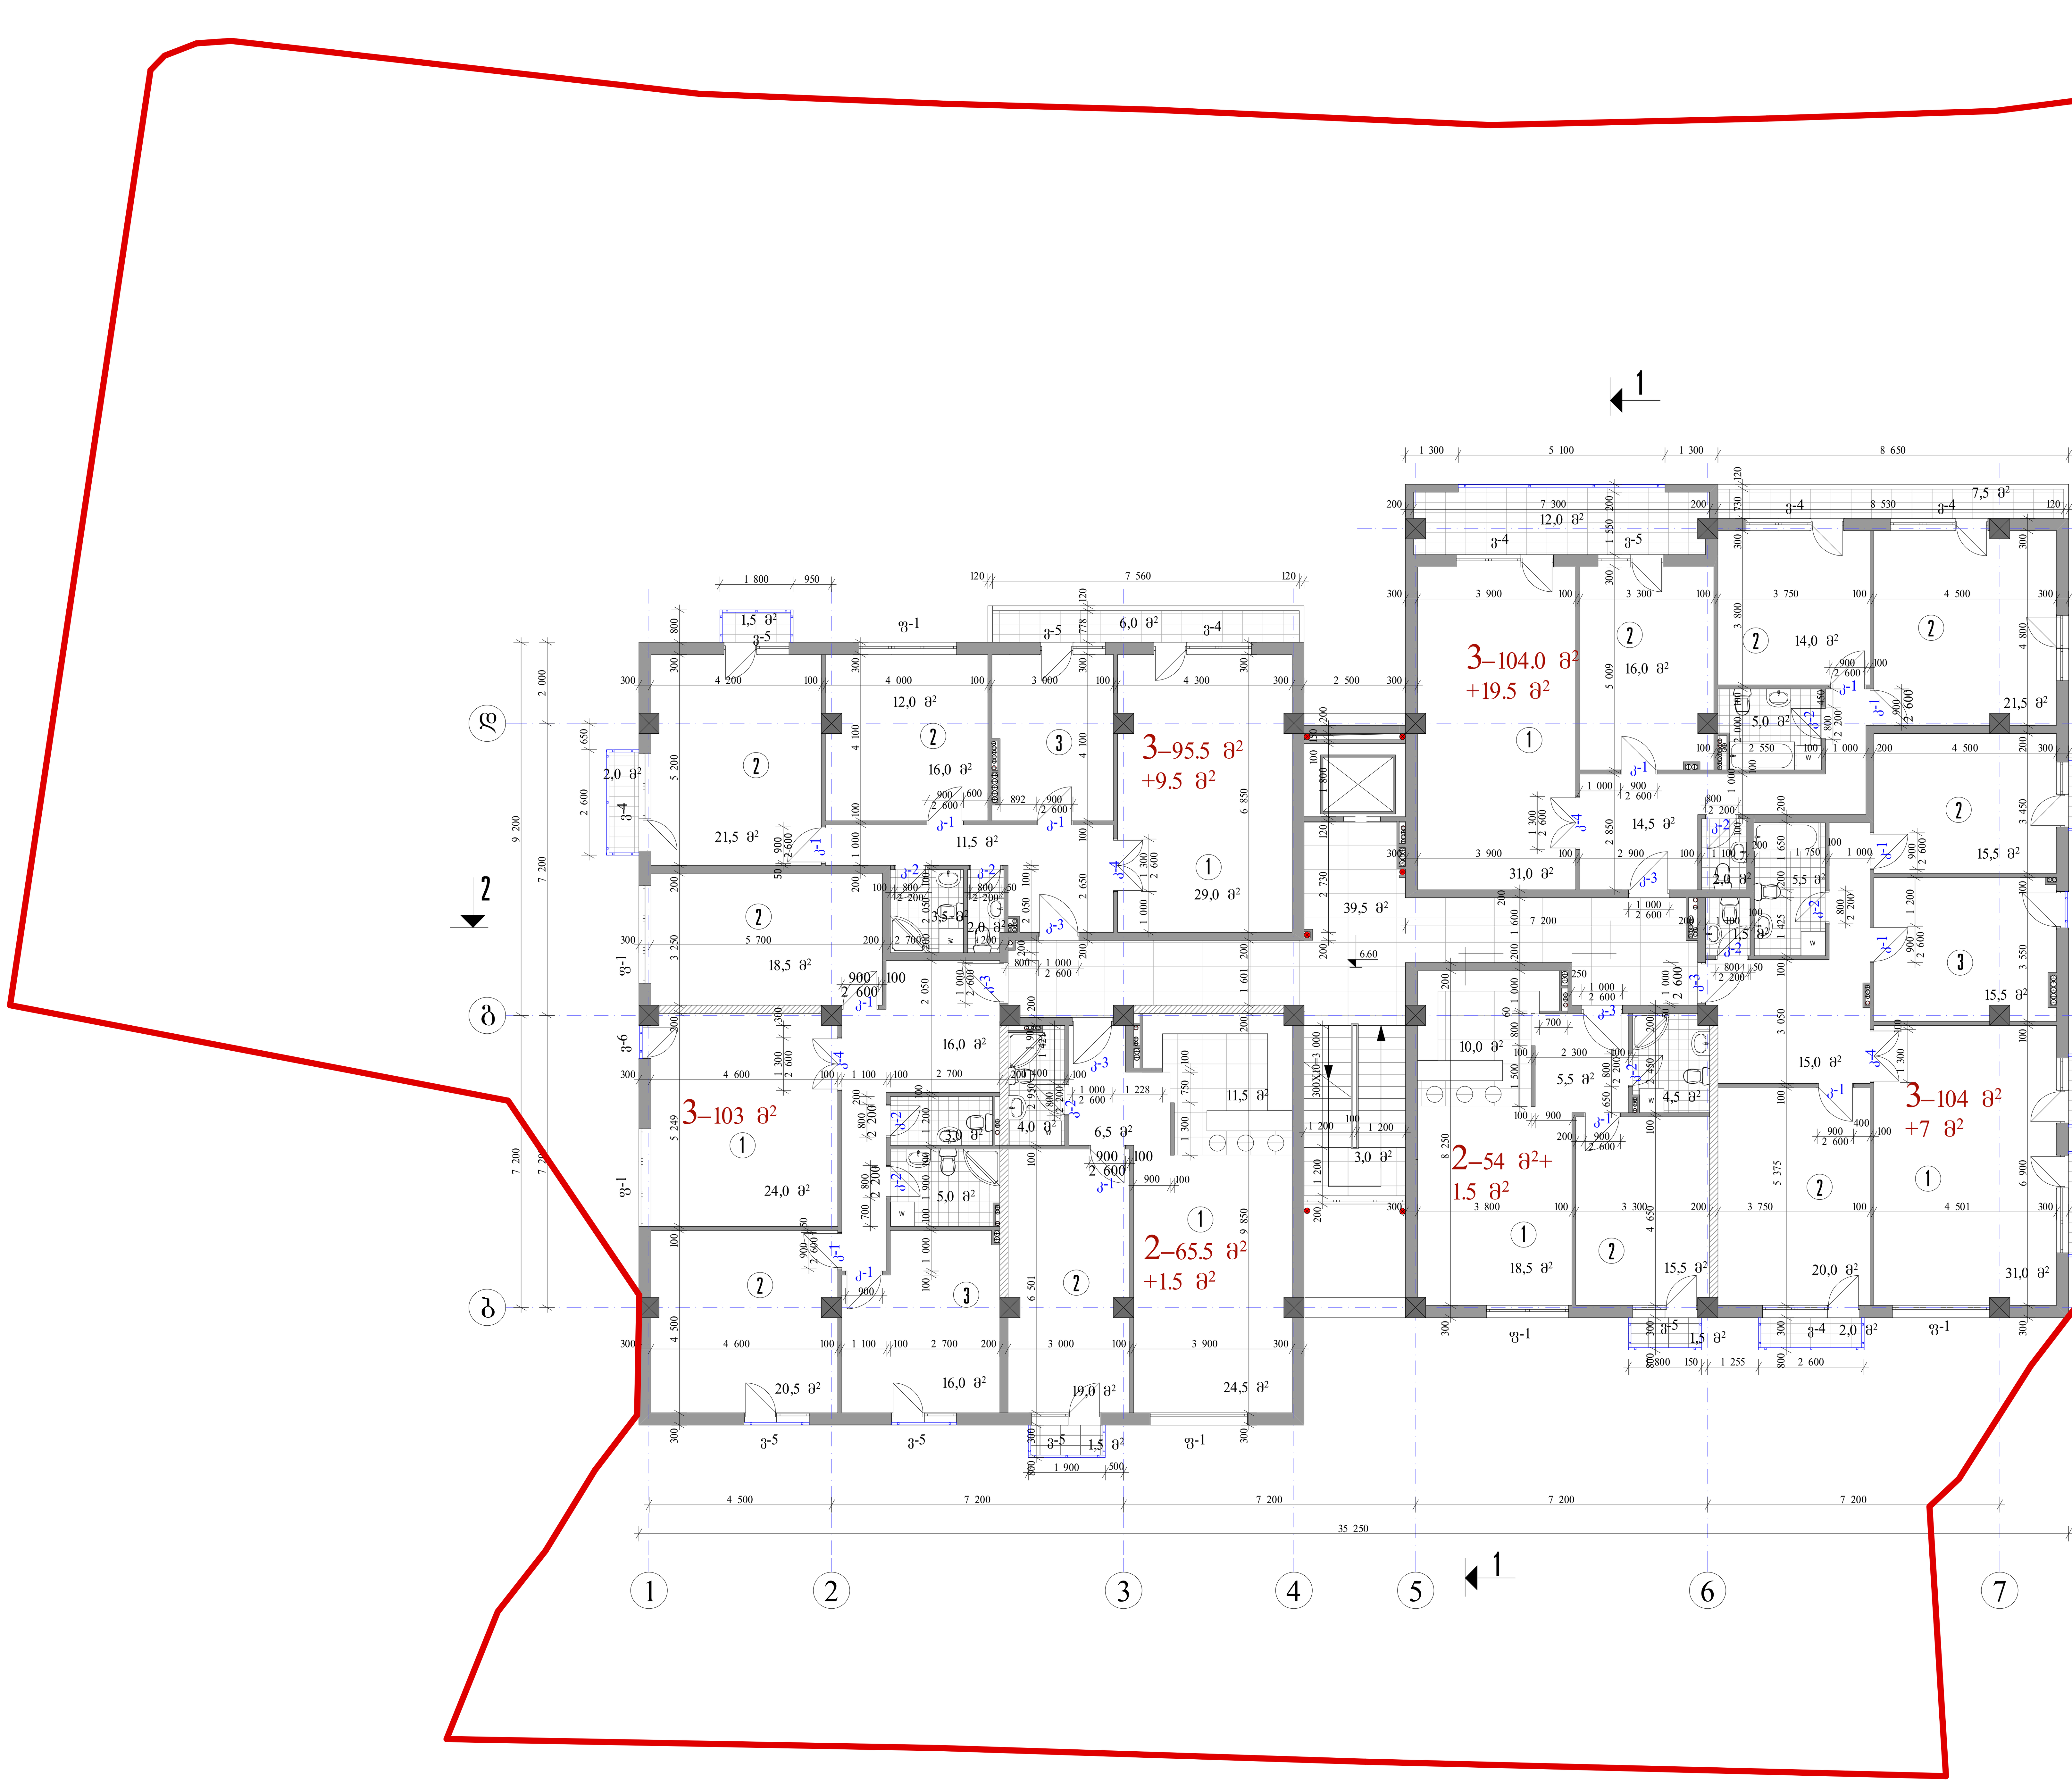

ექსპლიკაცია:

1. საერთო ოთახი
2. საძინებელი
3. სამზარეულო

დირექტორი	დ.მახარობლიშვილი	მრავალბინიანი საცხოვრებელი სახლი ქ. თბილისში, ვაკე-საბურთალოს რ-ნი, ყიფშიძის ქ. № 9-ის მიმდებარედ (კორექტირება)				
პრ.მთ.არქიტექტ.	დ.მახარობლიშვილი					
პრ.მთ.კონსტრ.	ე.წოწერია					
		არქიტექტურული ნაწილი	დაკვეთა №			
		III სართულის გეგმა 6.60 ნიშნულზე	სტადია	ფურც.	ფ-ბი	მასშტაბი
შეასრულა	თ.კოშაძე		მ	ა-8		1:100
შეამოწმა	დ.მახარობლიშვილი	საიდენტ. კოდი №404862038	შპს "დმ სტუდია"			

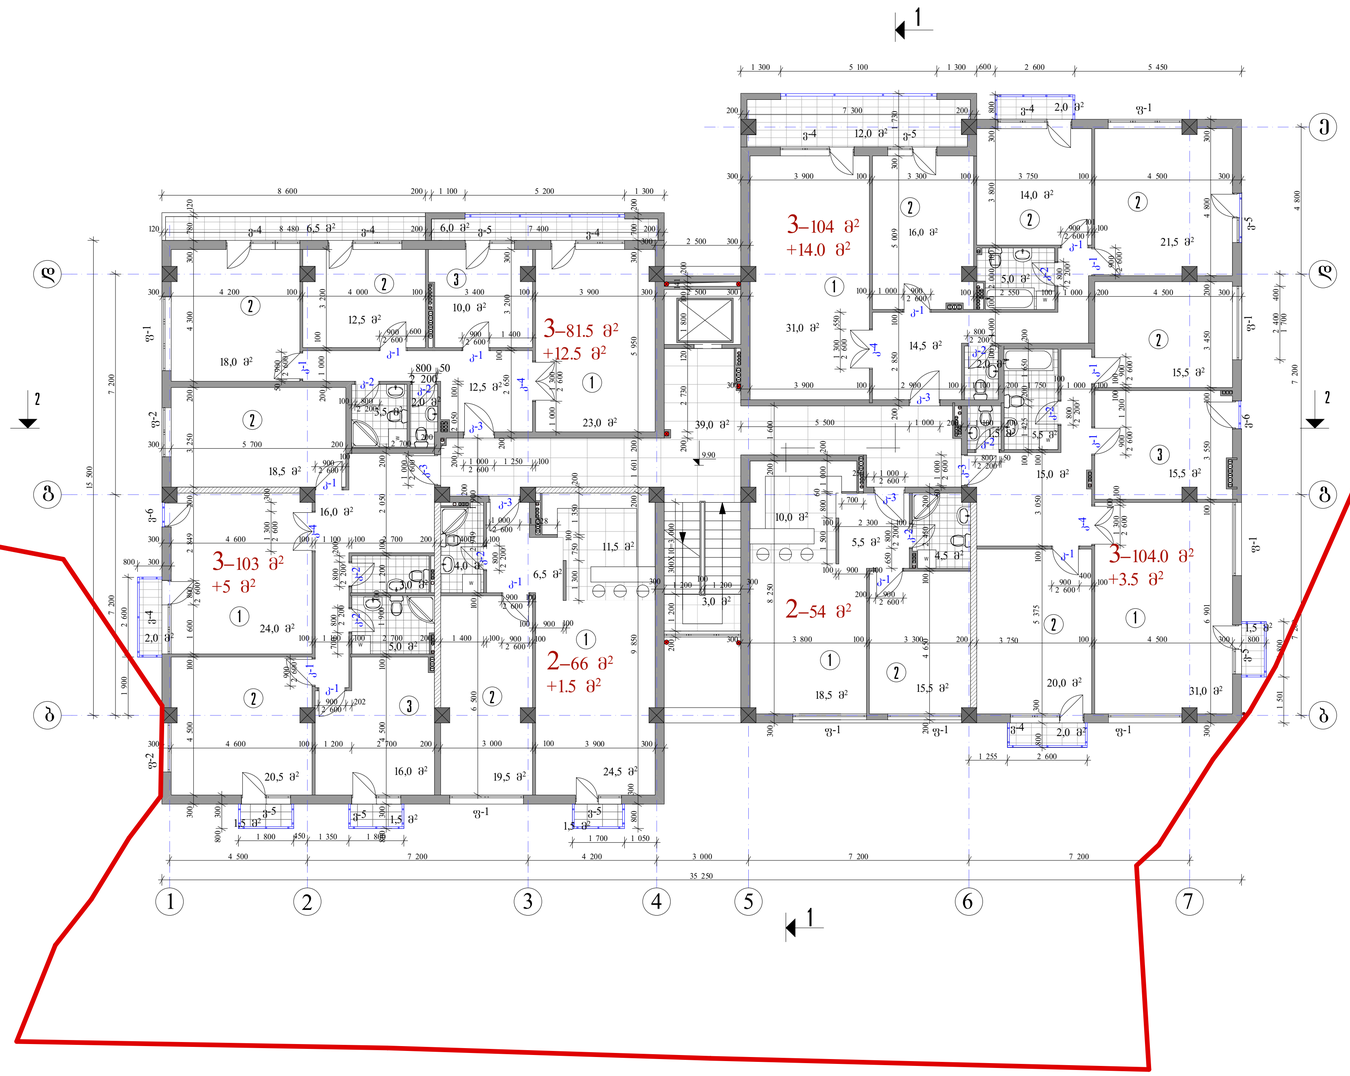




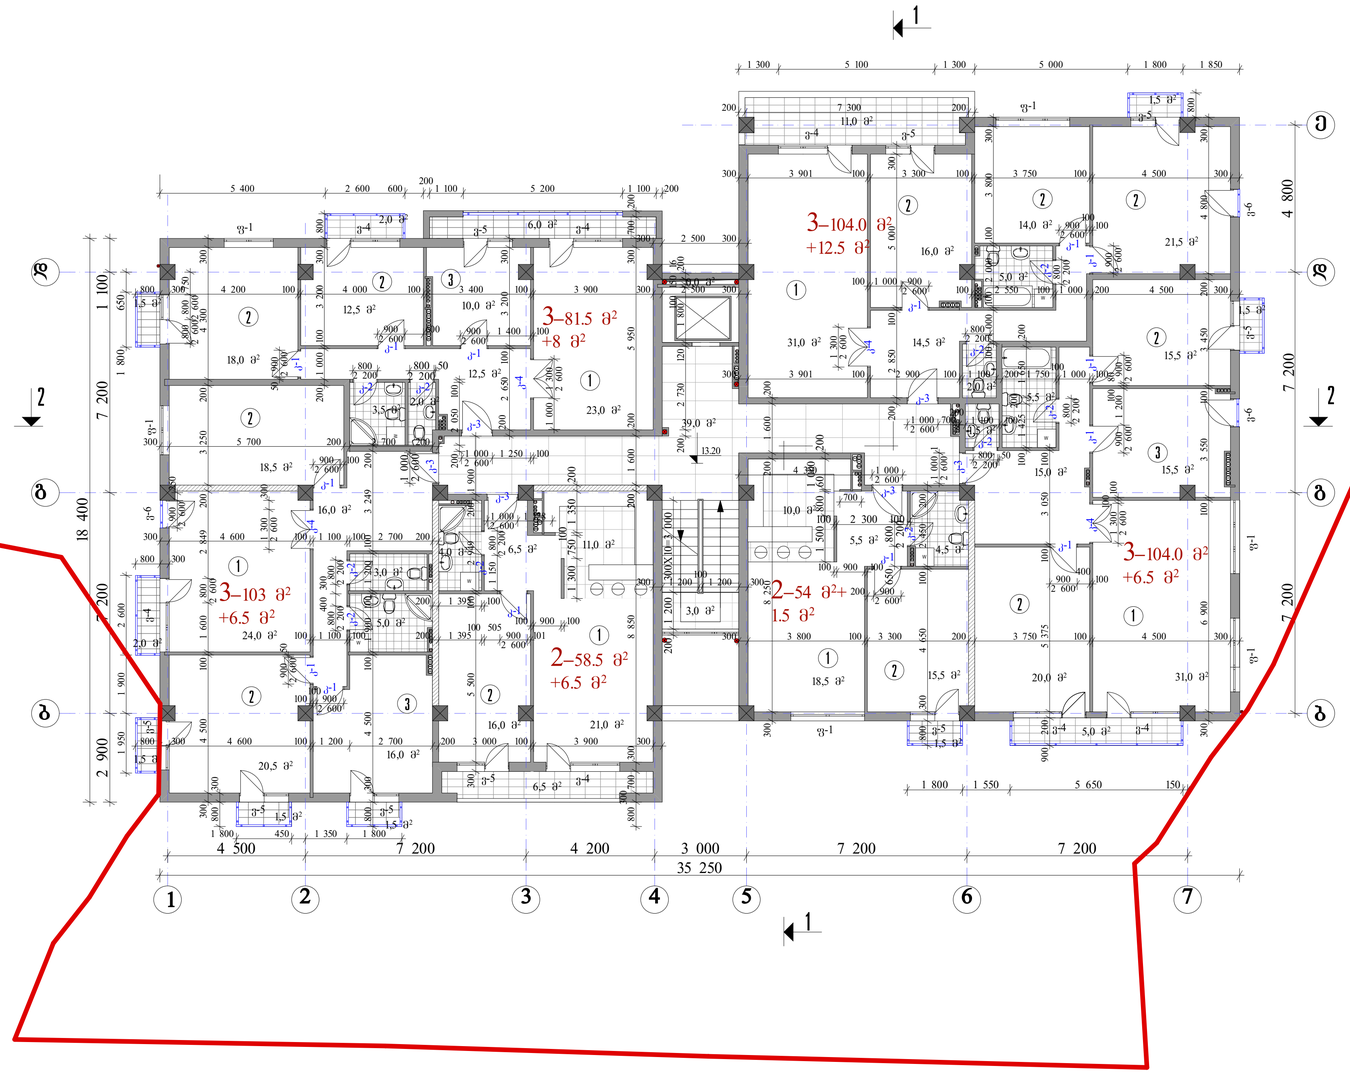

ᲨᲔᲜᲘᲨᲕᲜᲔᲑᲘ:

1. ᲡᲐᲔᲠᲗᲝ ᲞᲝᲖᲘᲪᲘᲐ
2. ᲡᲐᲫᲘᲜᲔᲑᲔᲚᲘ
3. ᲡᲐᲛᲖᲐᲠᲔᲣᲚᲝ


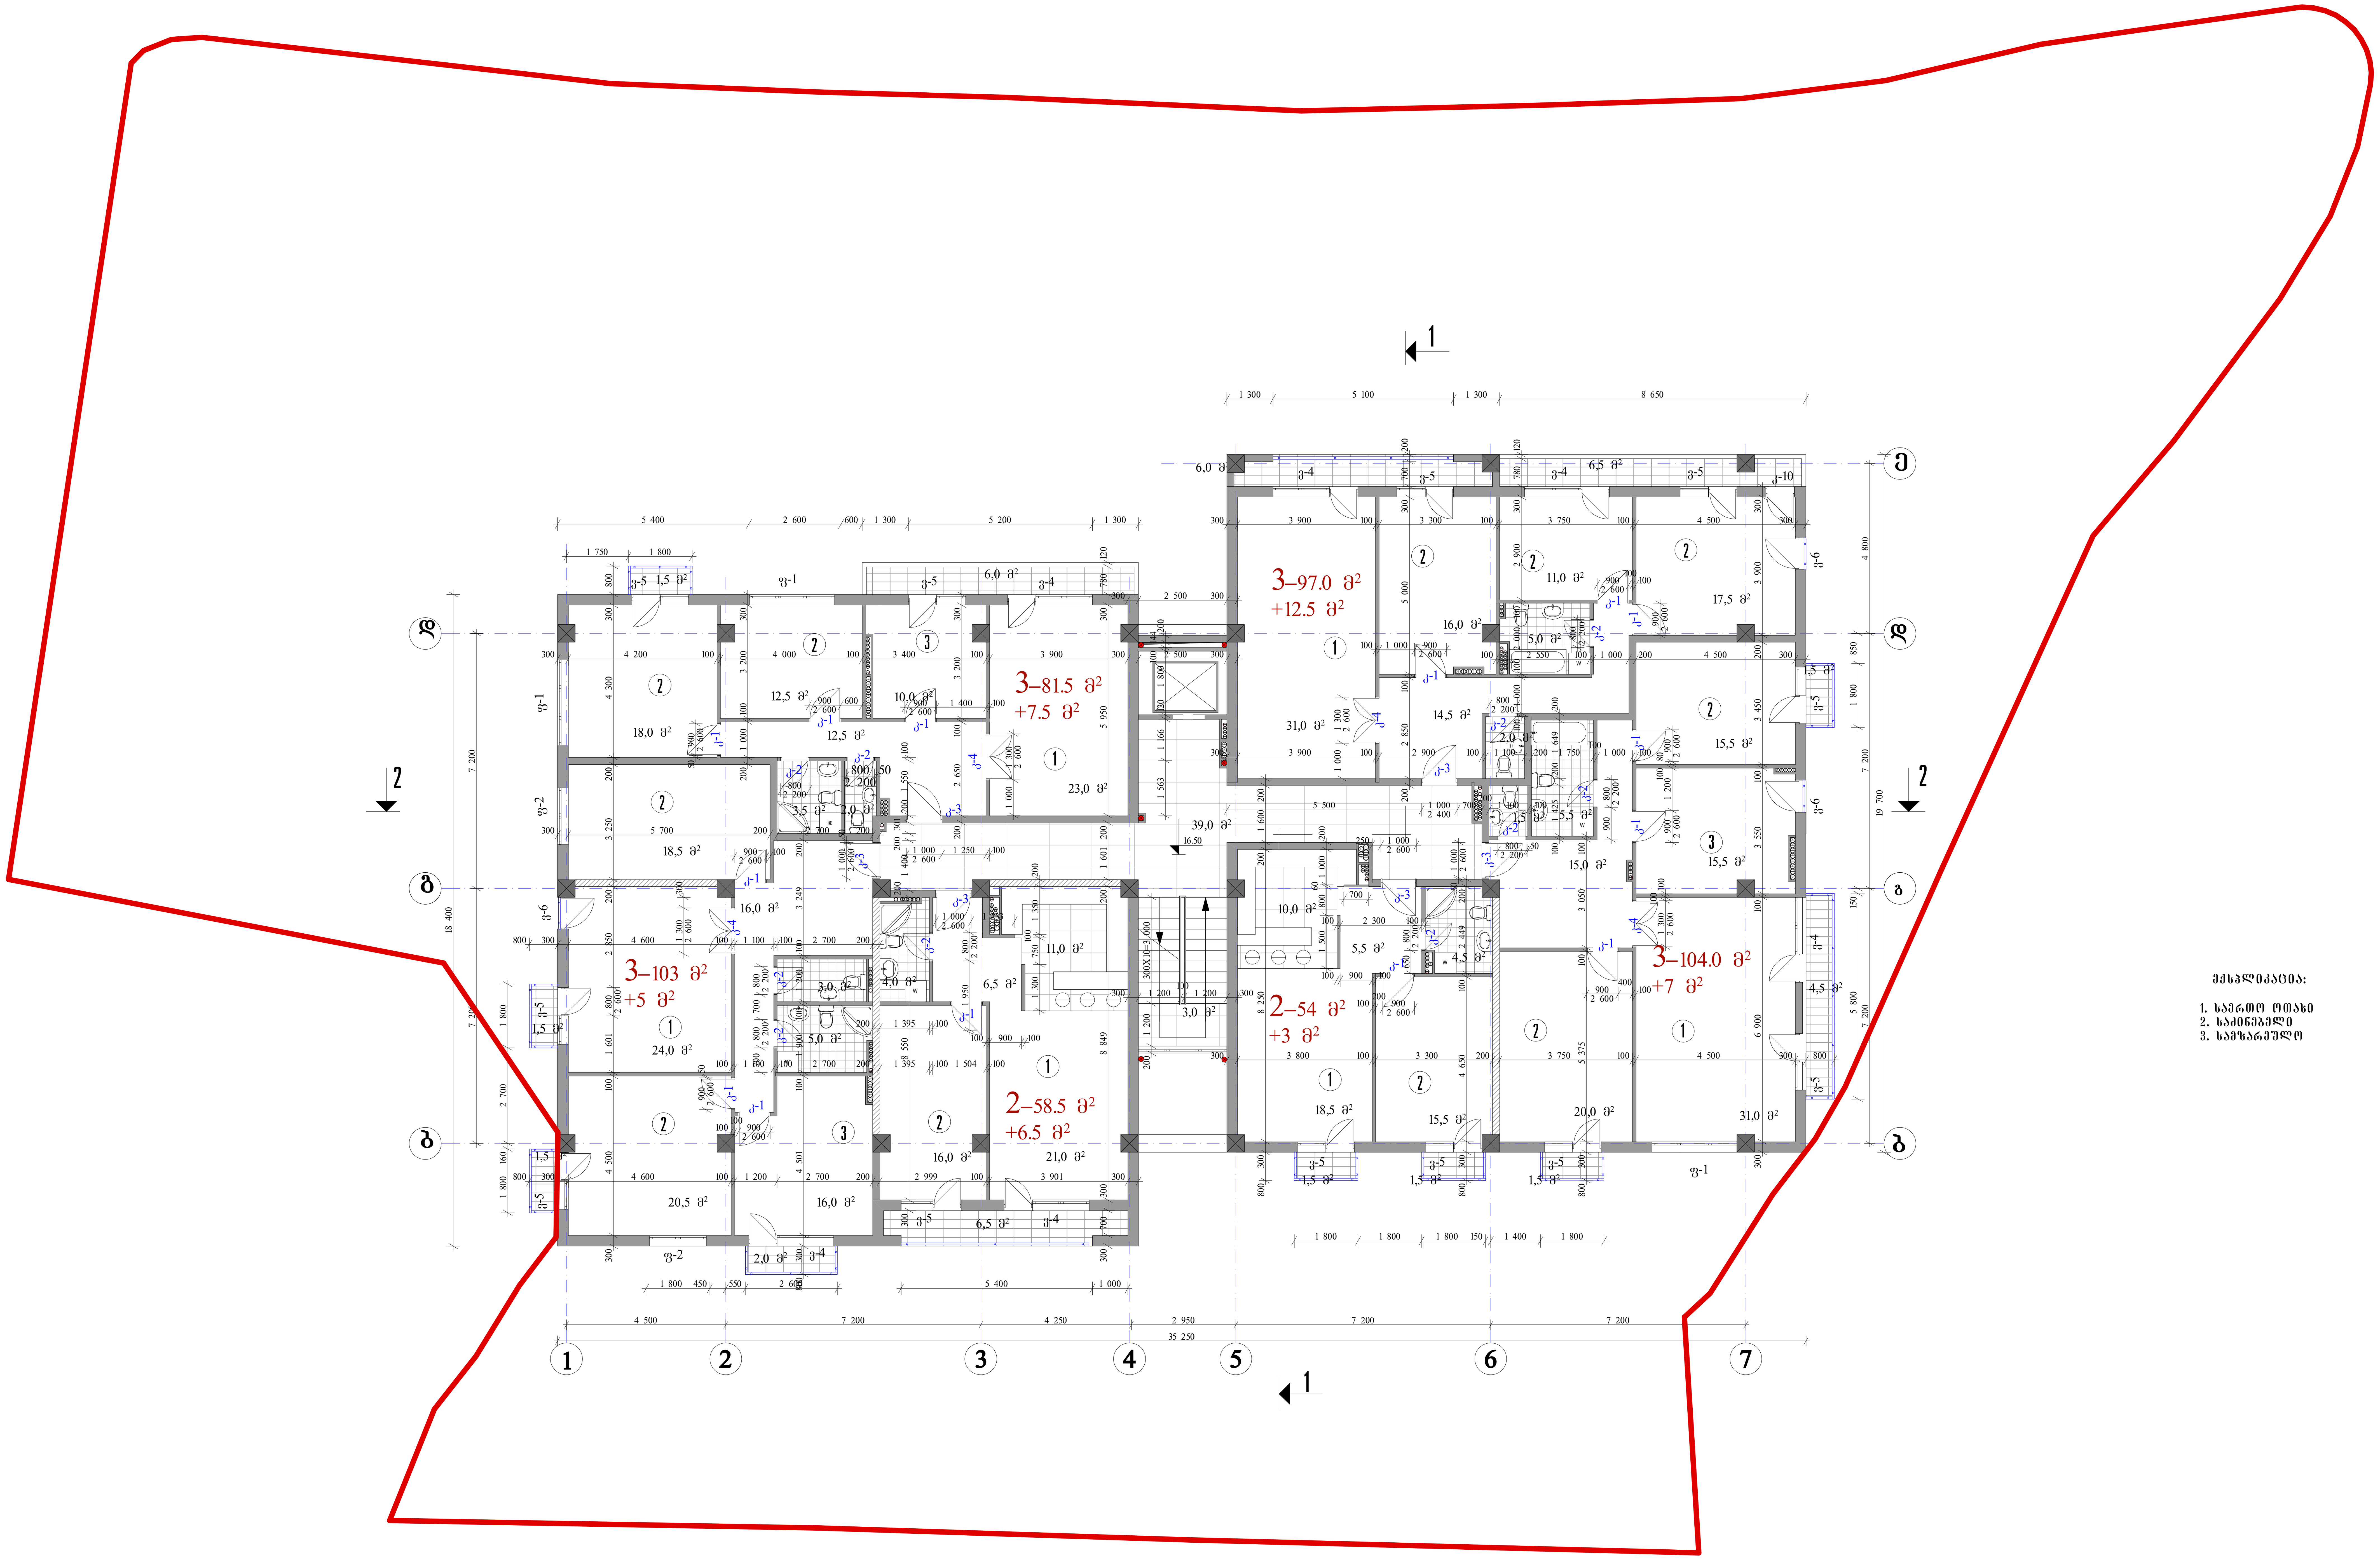

ექსპლიკაცია:

1. საერთო ოთახი
2. საძინებელი
3. სამზარეულო

დირექტორი	დ.მახარობლიშვილი		მრავალბინიანი საცხოვრებელი სახლი ქ. თბილისში, ვაკე-საბურთალოს რ-ნი, ყიფშიძის ქ. № 9-ის მიმდებარედ (კორექტირება)			
პრ.მთ.არქიტექტ.	დ.მახარობლიშვილი					
პრ.მთ.კონსტრ.	ე.ნონერია					
			არქიტექტურული ნაწილი	დაკვეთა №		
			VI სართულის გეგმა 16.50 ნიშნულზე	სტადია	ფურც.	ფ-ბი	მასშტაბი
				მ	ა-11		1:100
შეასრულა	თ.კოშაძე					
შეამოწმა	დ.მახარობლიშვილი		საიდენტ. კოდი №404862038	შპს "დმ სტუდია"		

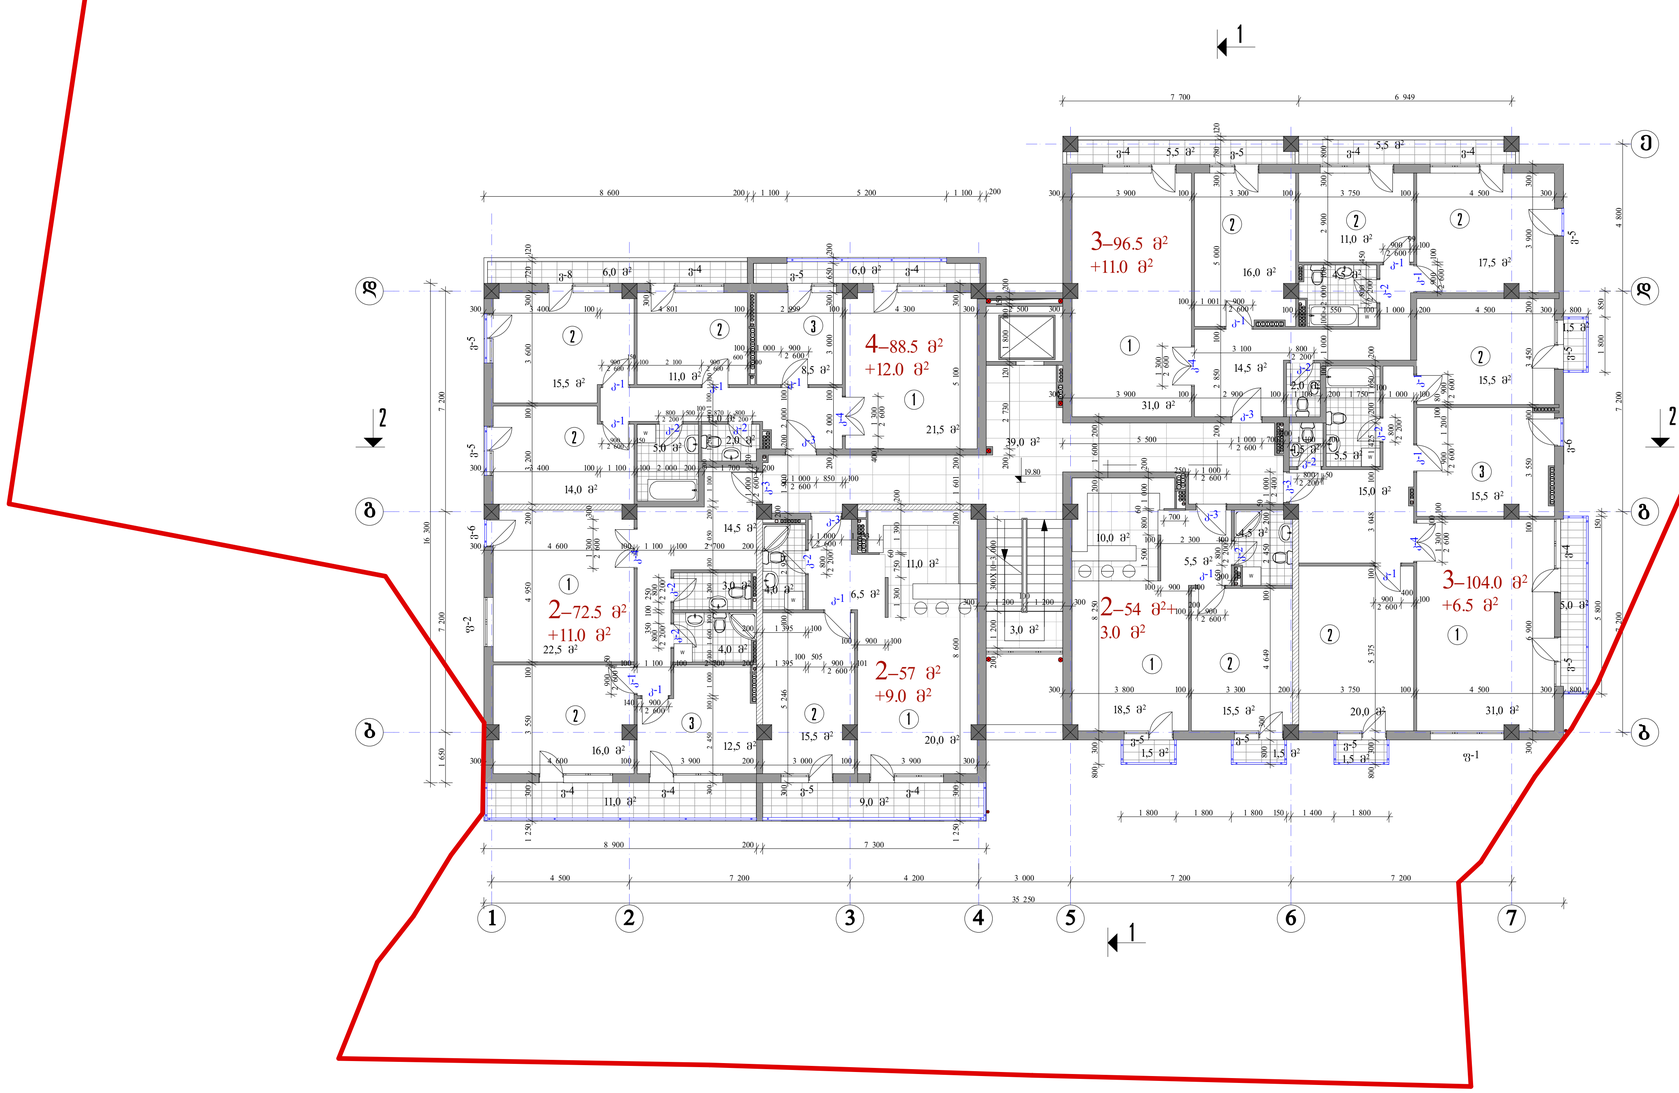




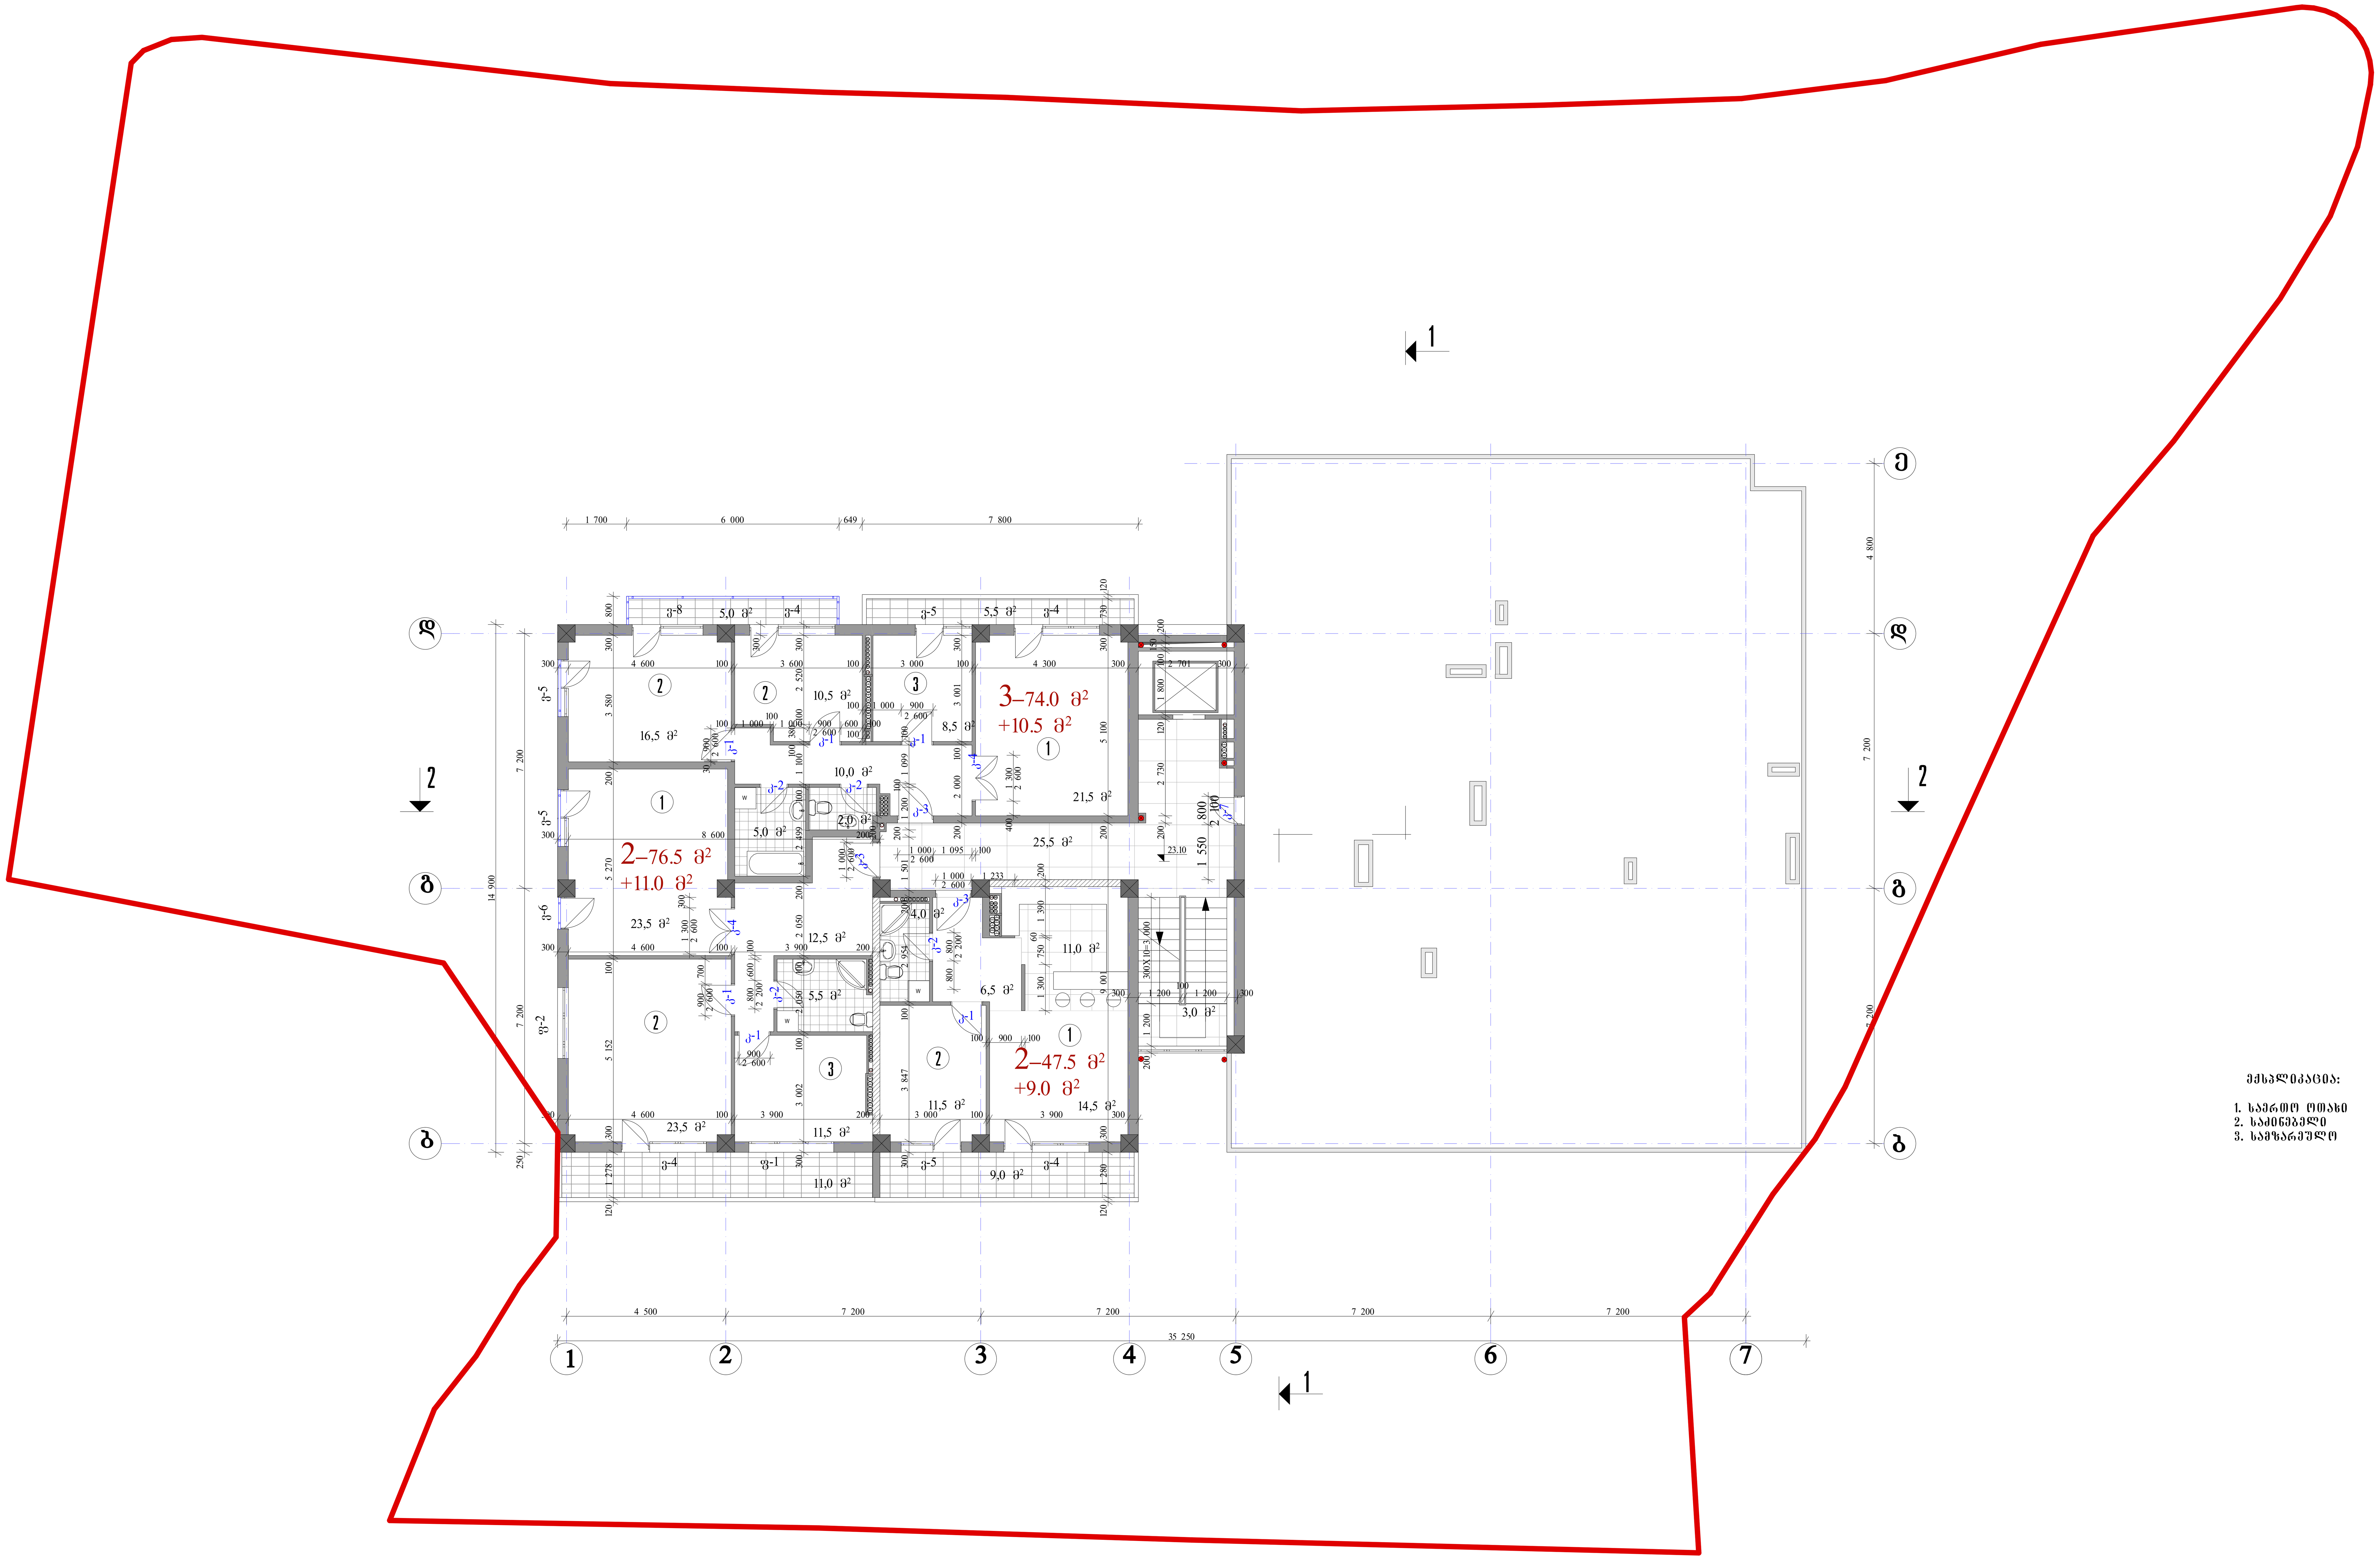

ექსპლიკაცია:

1. საერთო ოთახი
2. საძინებელი
3. სამზარეულო

დირექტორი	დ.მახარობლიშვილი		მრავალბინიანი საცხოვრებელი სახლი ქ. თბილისში, ვაკე-საბურთალოს რ-ნი, ყიფშიძის ქ. № 9-ის მიმდებარედ (კორექტირება)
პრ.მთ.არქიტექტ.	დ.მახარობლიშვილი		
პრ.მთ.კონსტრ.	ე.წოწერია		
			არქიტექტურული ნაწილი
			VIII სართულის გეგმა 23.10ნიშნულზე
შეასრულა	თ.კოშაძე		
შეამოწმა	დ.მახარობლიშვილი		საიდენტ. კოდი №404862038

დაკვეთა №			
სტადია	ფურც.	ფ-ბი	მასშტაბი
მ	ა-13		1:100

შპს “დმ სტუდია“

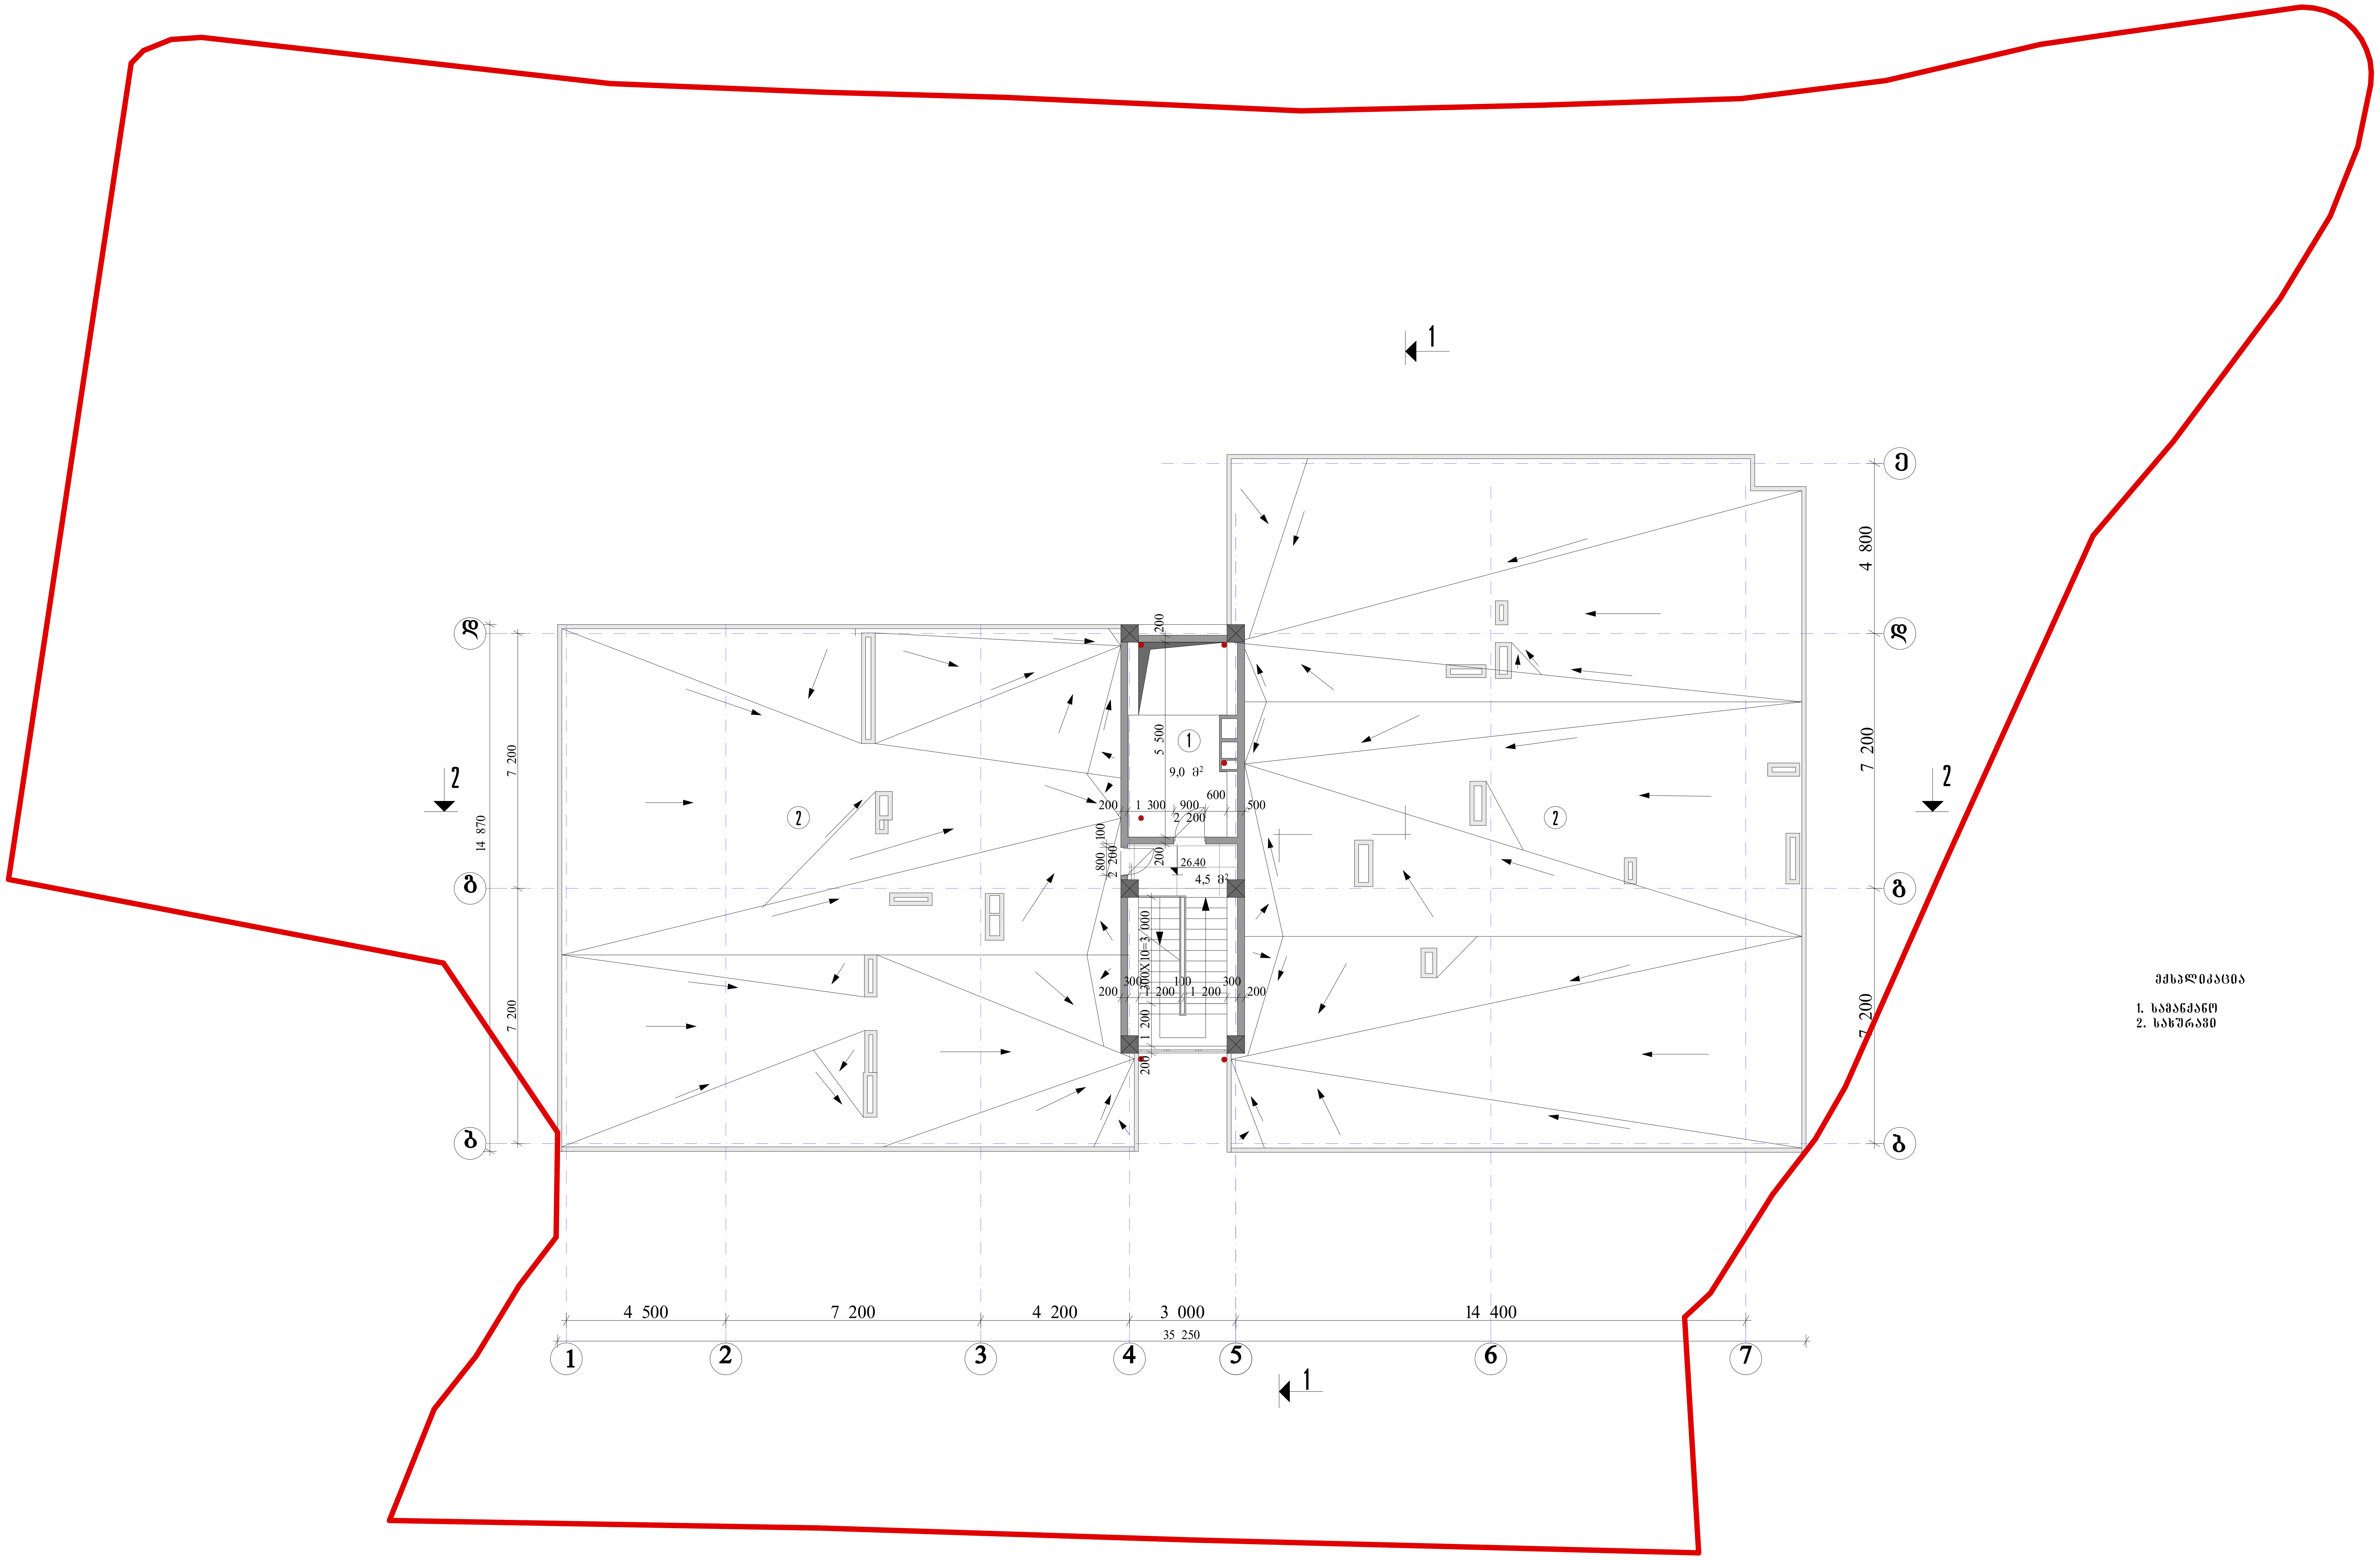

ექსპლიკაცია

1. სამანქანო
2. სახურავი

დირექტორი	დ.მახარობლიშვილი		მრავალბინიანი საცხოვრებელი სახლი ქ. თბილისში, ვაკე-საბურთალოს რ-ნი, ყიფშიძის ქ. № 9-ის მიმდებარედ (კორექტირება)			
პრ.მთ.არქიტექტ.	დ.მახარობლიშვილი					
პრ.მთ.კონსტრ.	ე.ნონერია					
			არქიტექტურული ნაწილი	დაკვეთა №		
			გეგმა 26.40 ნიშნულზე	სტადია	ფურც.	ფ-ბი / მასშტაბი
				მ	ა-14	1:100
შეასრულა	თ.კოშაძე					
შეამოწმა	დ.მახარობლიშვილი		საიდენტ. კოდი №404862038	შპს "დმ სტუდია"		

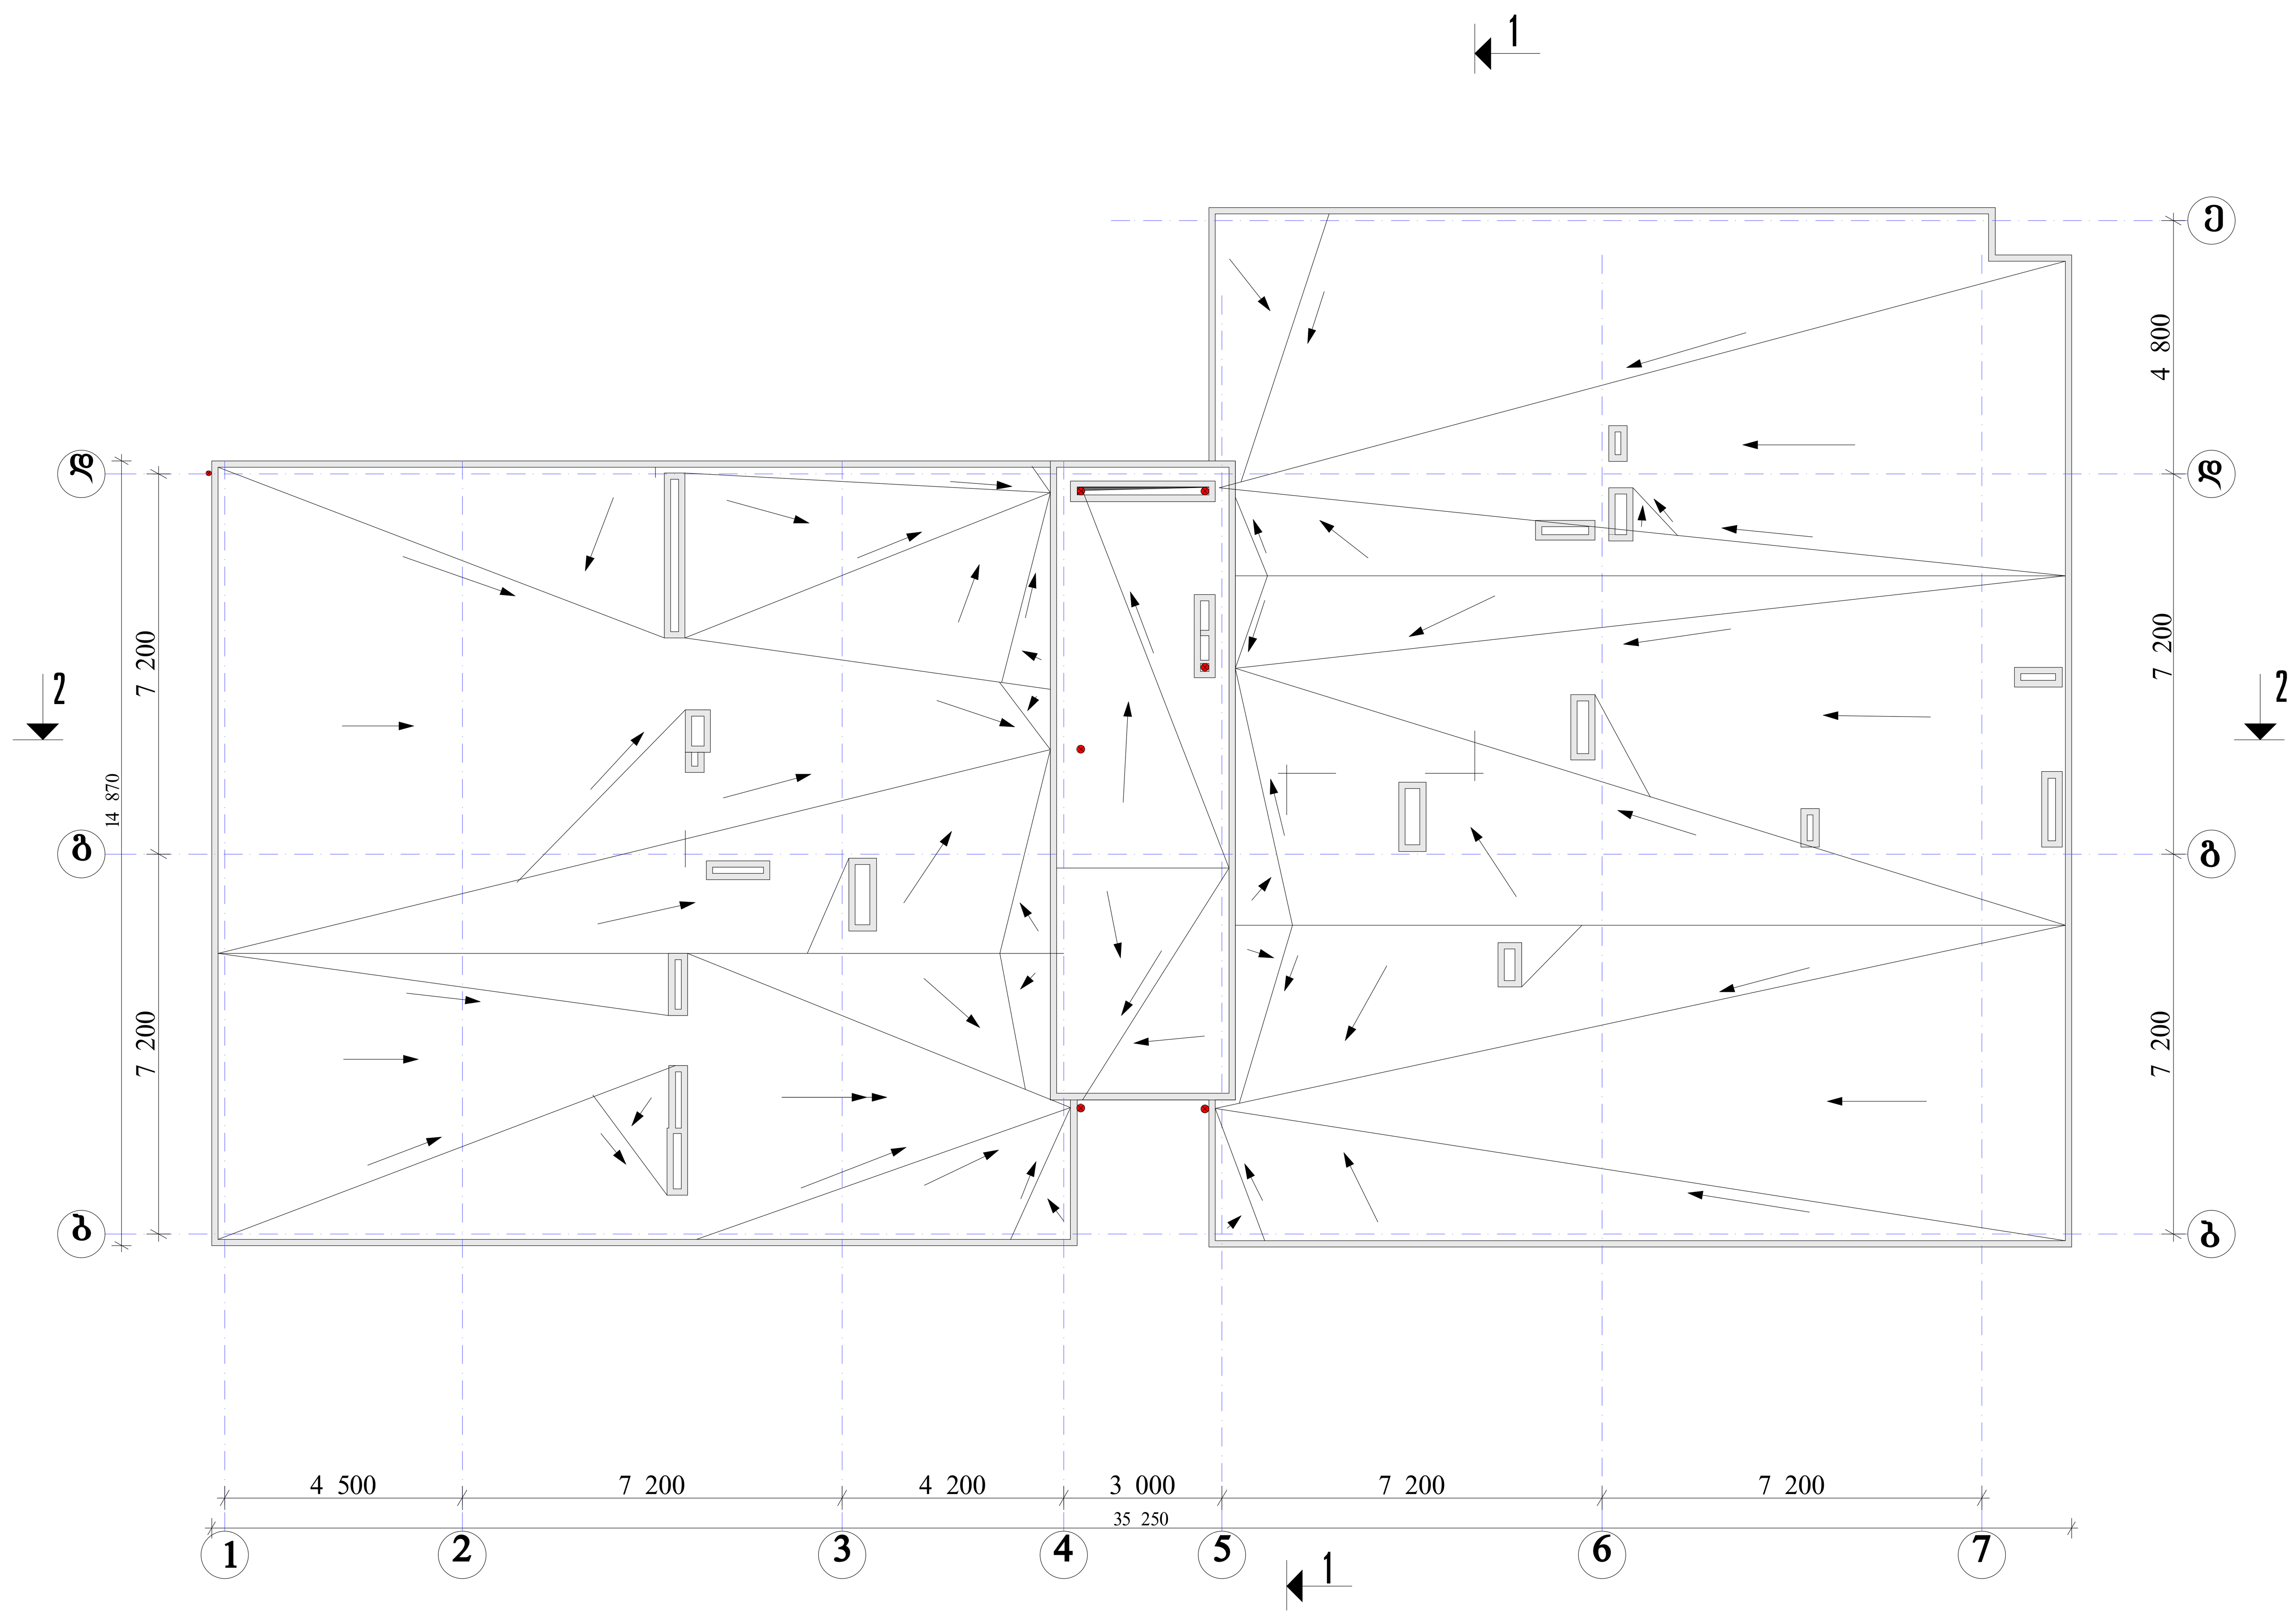

დირექტორი	დ.მახარობლიშვილი		**მრავალბინიანი საცხოვრებელი სახლი ქ. თბილისში, ვაკე-საბურთალოს რ-ნი, ყიფშიძის ქ. № 9-ის მიმდებარედ (კორექტირება)**
პრ.მთ.არქიტექტ.	დ.მახარობლიშვილი		
პრ.მთ.კონსტრ.	ე.ნონერია		

			არქიტექტურული ნაწილი	დაკვეთა №			
			სახურავის გეგმა.	სტადია	ფურც.	ფ-ბი	მასშტაბი
				მ	ა-15		1:100
შეასრულა	თ.კოშაძე						
შეამოწმა	დ.მახარობლიშვილი		საიდენტ. კოდი №404862038	შპს "დმ სტუდია"			