

ქ. თბილისი, ნუცუბიძის III მ/რ, I.ვ. №10 და №12
კორაუსებს შორის

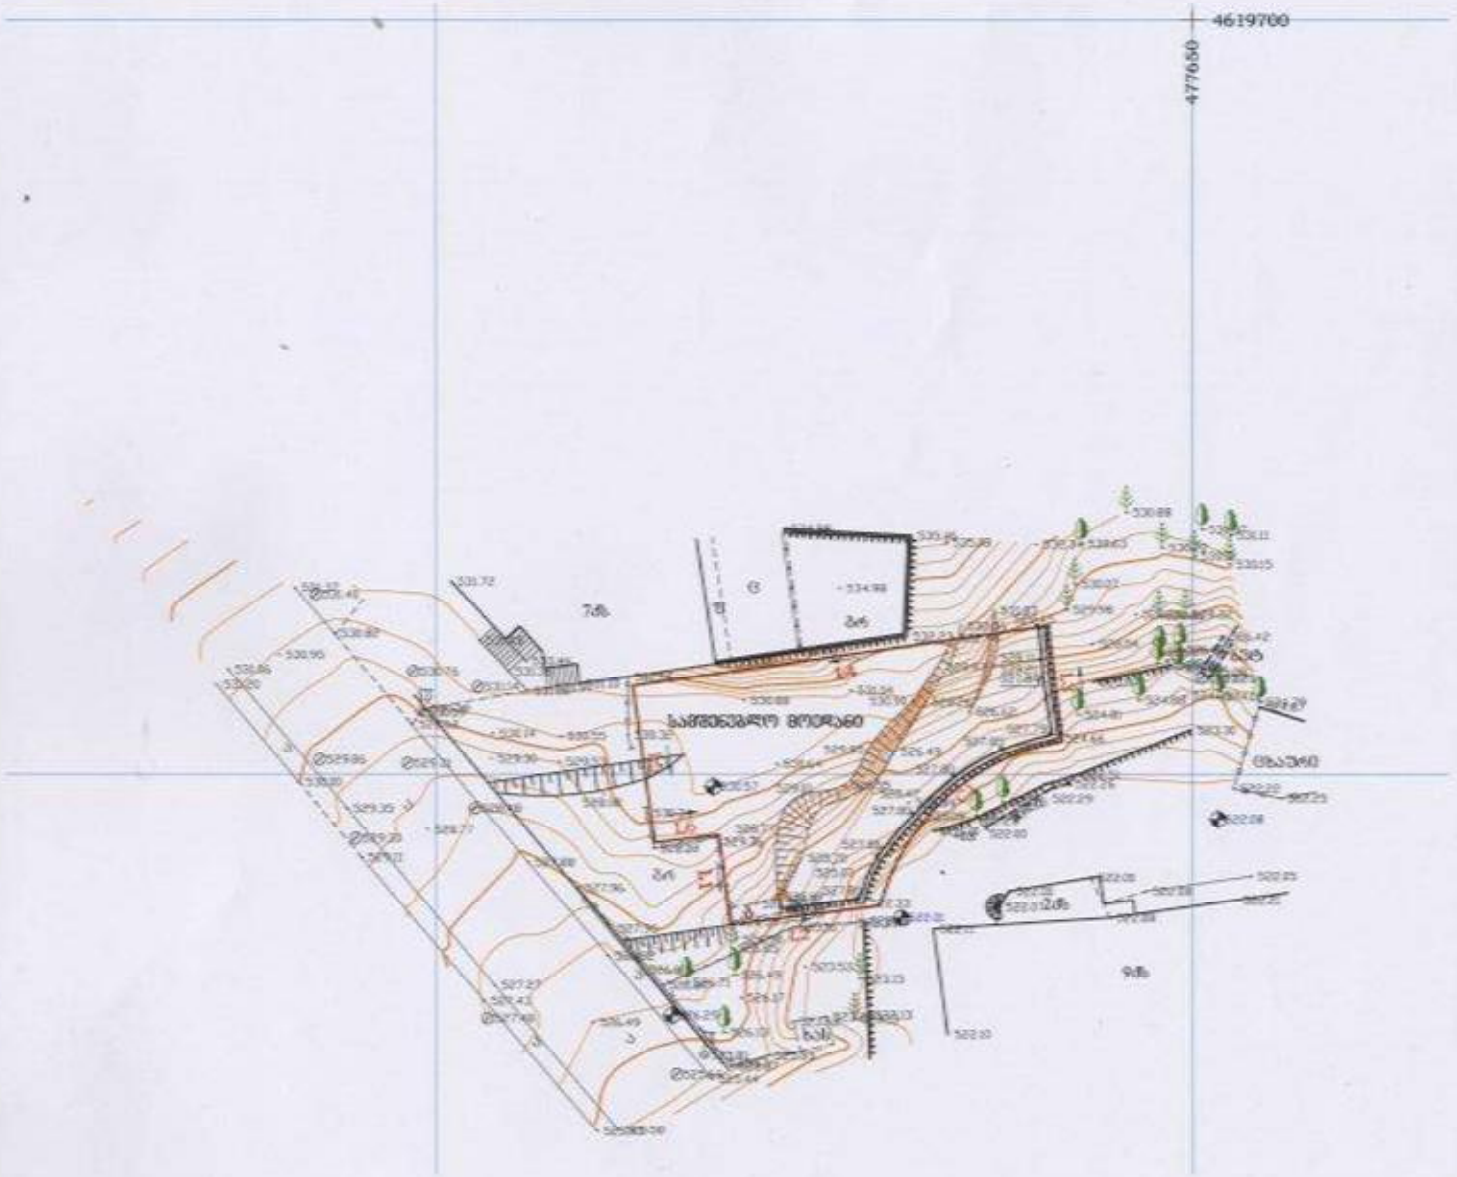

Line Table						
LINE	LENGTH	BEARING	X-START	Y-START	X-END	Y-END
L1	6.00	S06°54'07"E	4619645.98	477618.71	4619640.03	477619.43
L2	10.00	N82°42'21"E	4619640.03	477619.43	4619641.29	477629.35
L3	7.72	N06°53'28"W	4619652.14	477641.37	4619659.80	477640.44
L4	27.70	S81°45'18"W	4619659.80	477640.44	4619655.83	477613.02
L5	10.47	S07°57'32"E	4619655.83	477613.02	4619645.46	477614.47
L6	4.27	N82°56'35"E	4619645.46	477614.47	4619645.98	477618.71

CURVE TABLE		
CURVE	LENGTH	RADIUS
C1	17.11	14.96



1:500

marchenko













