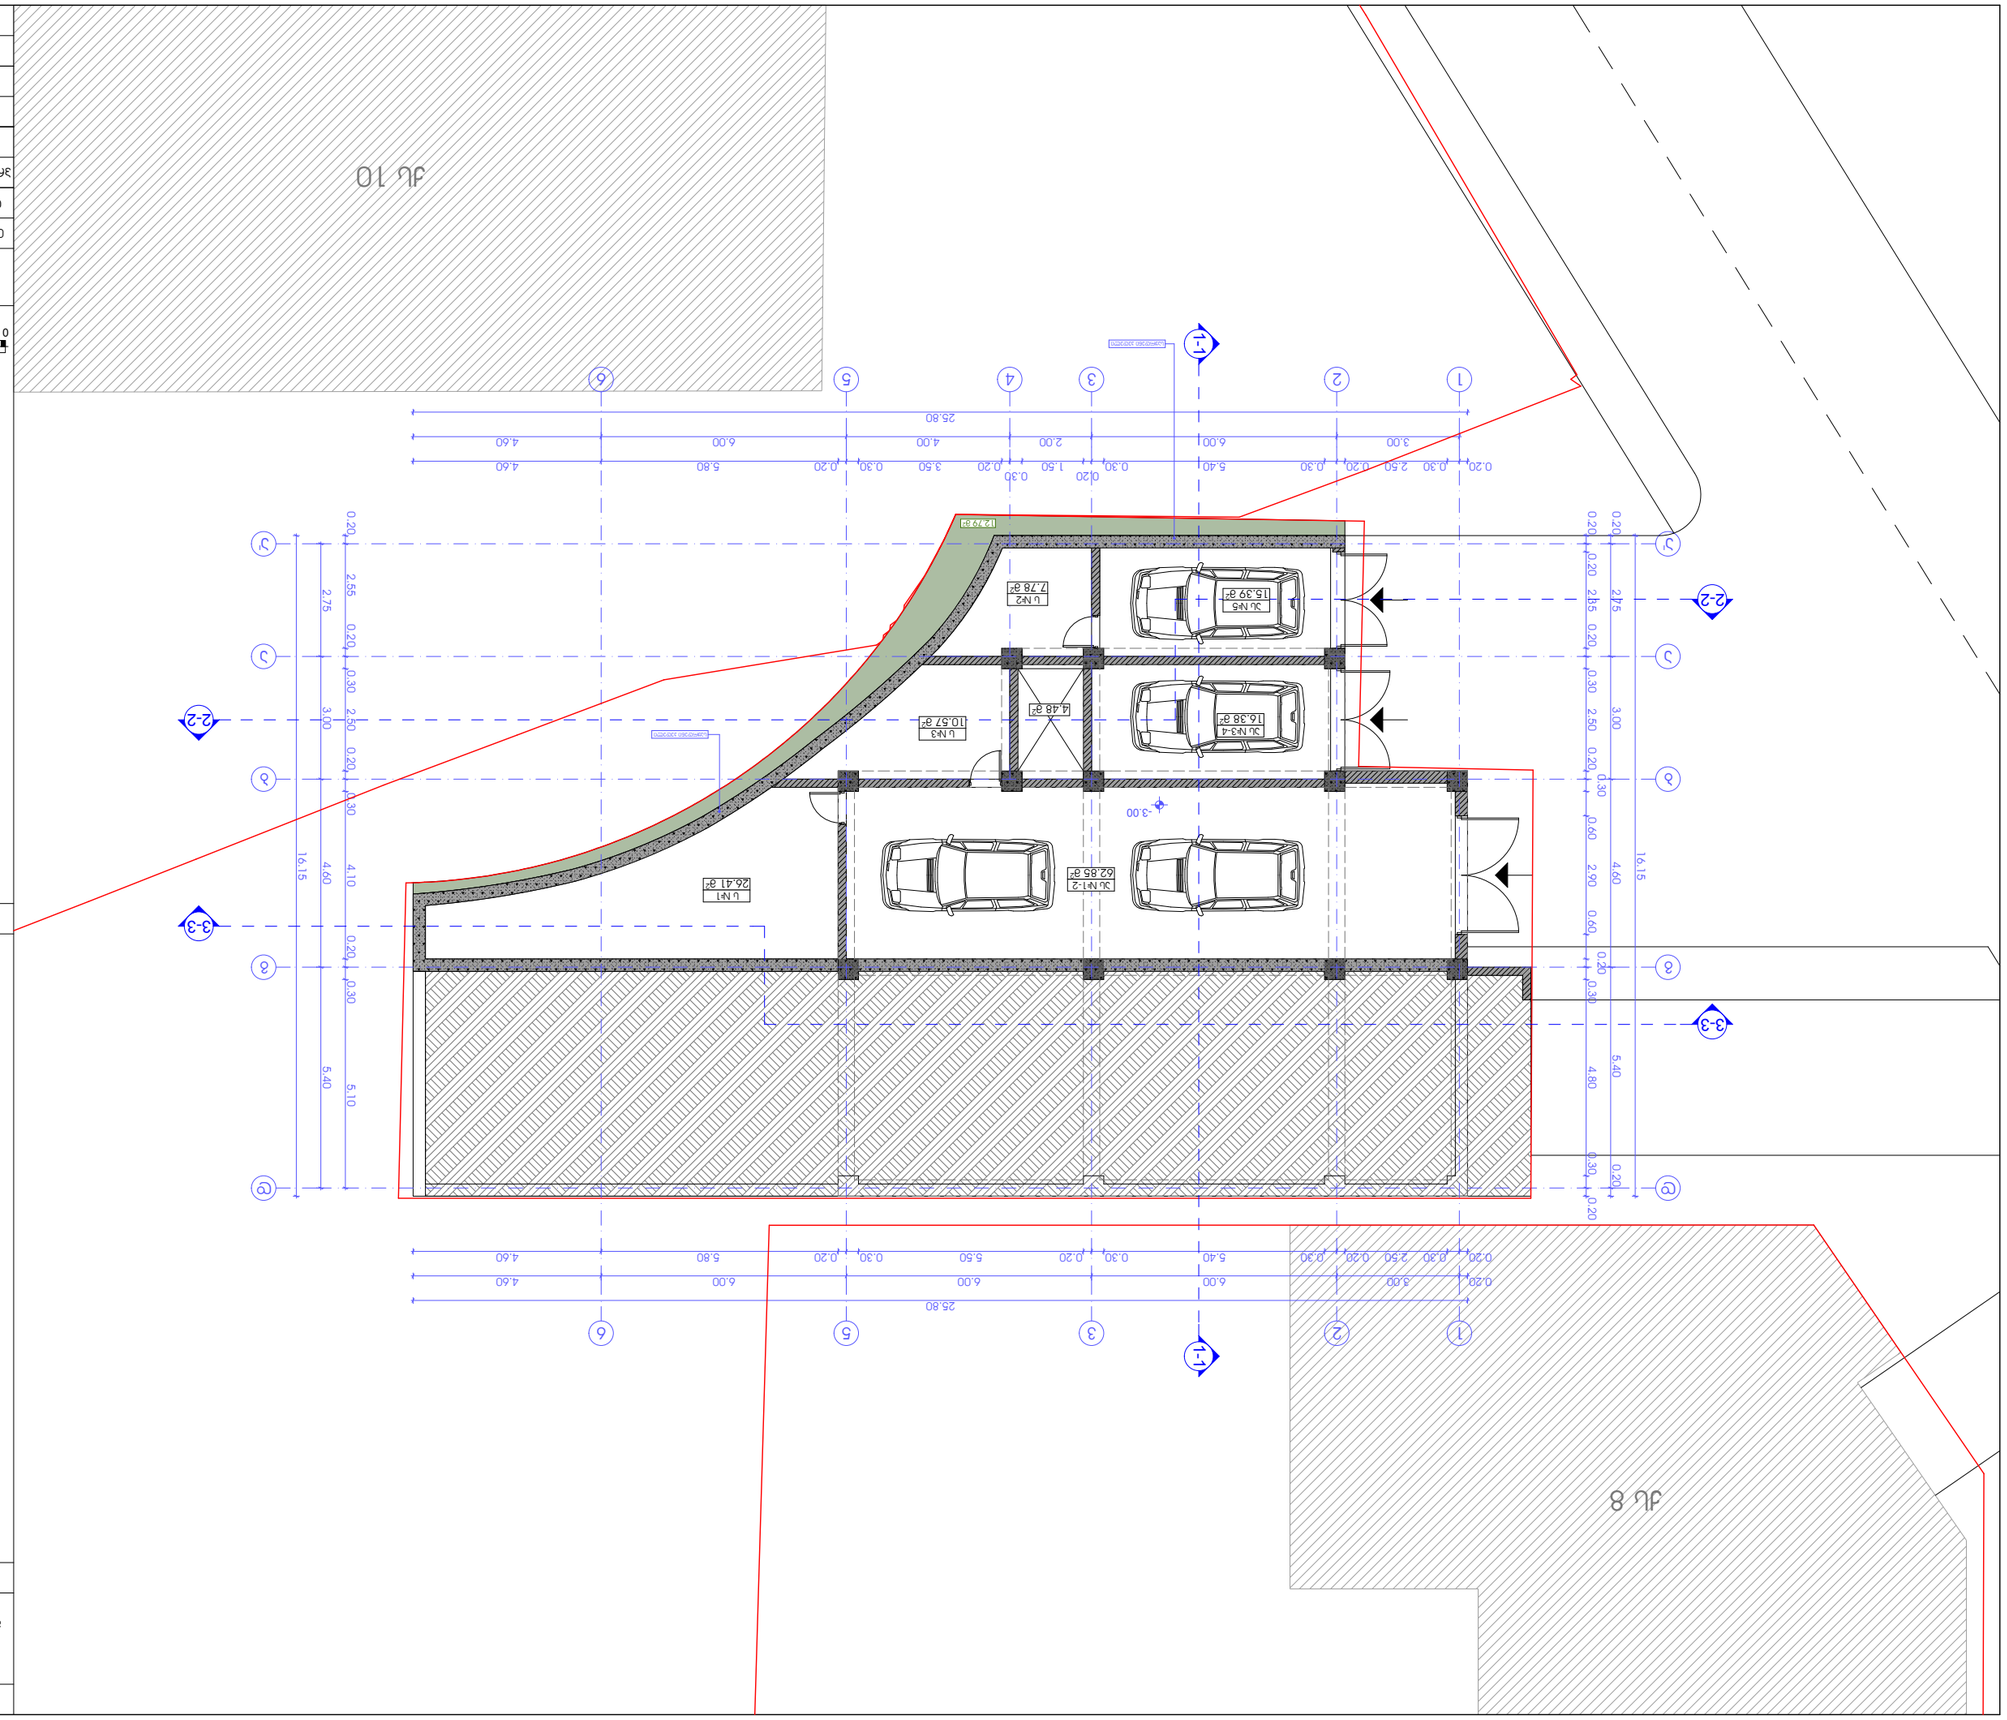









































































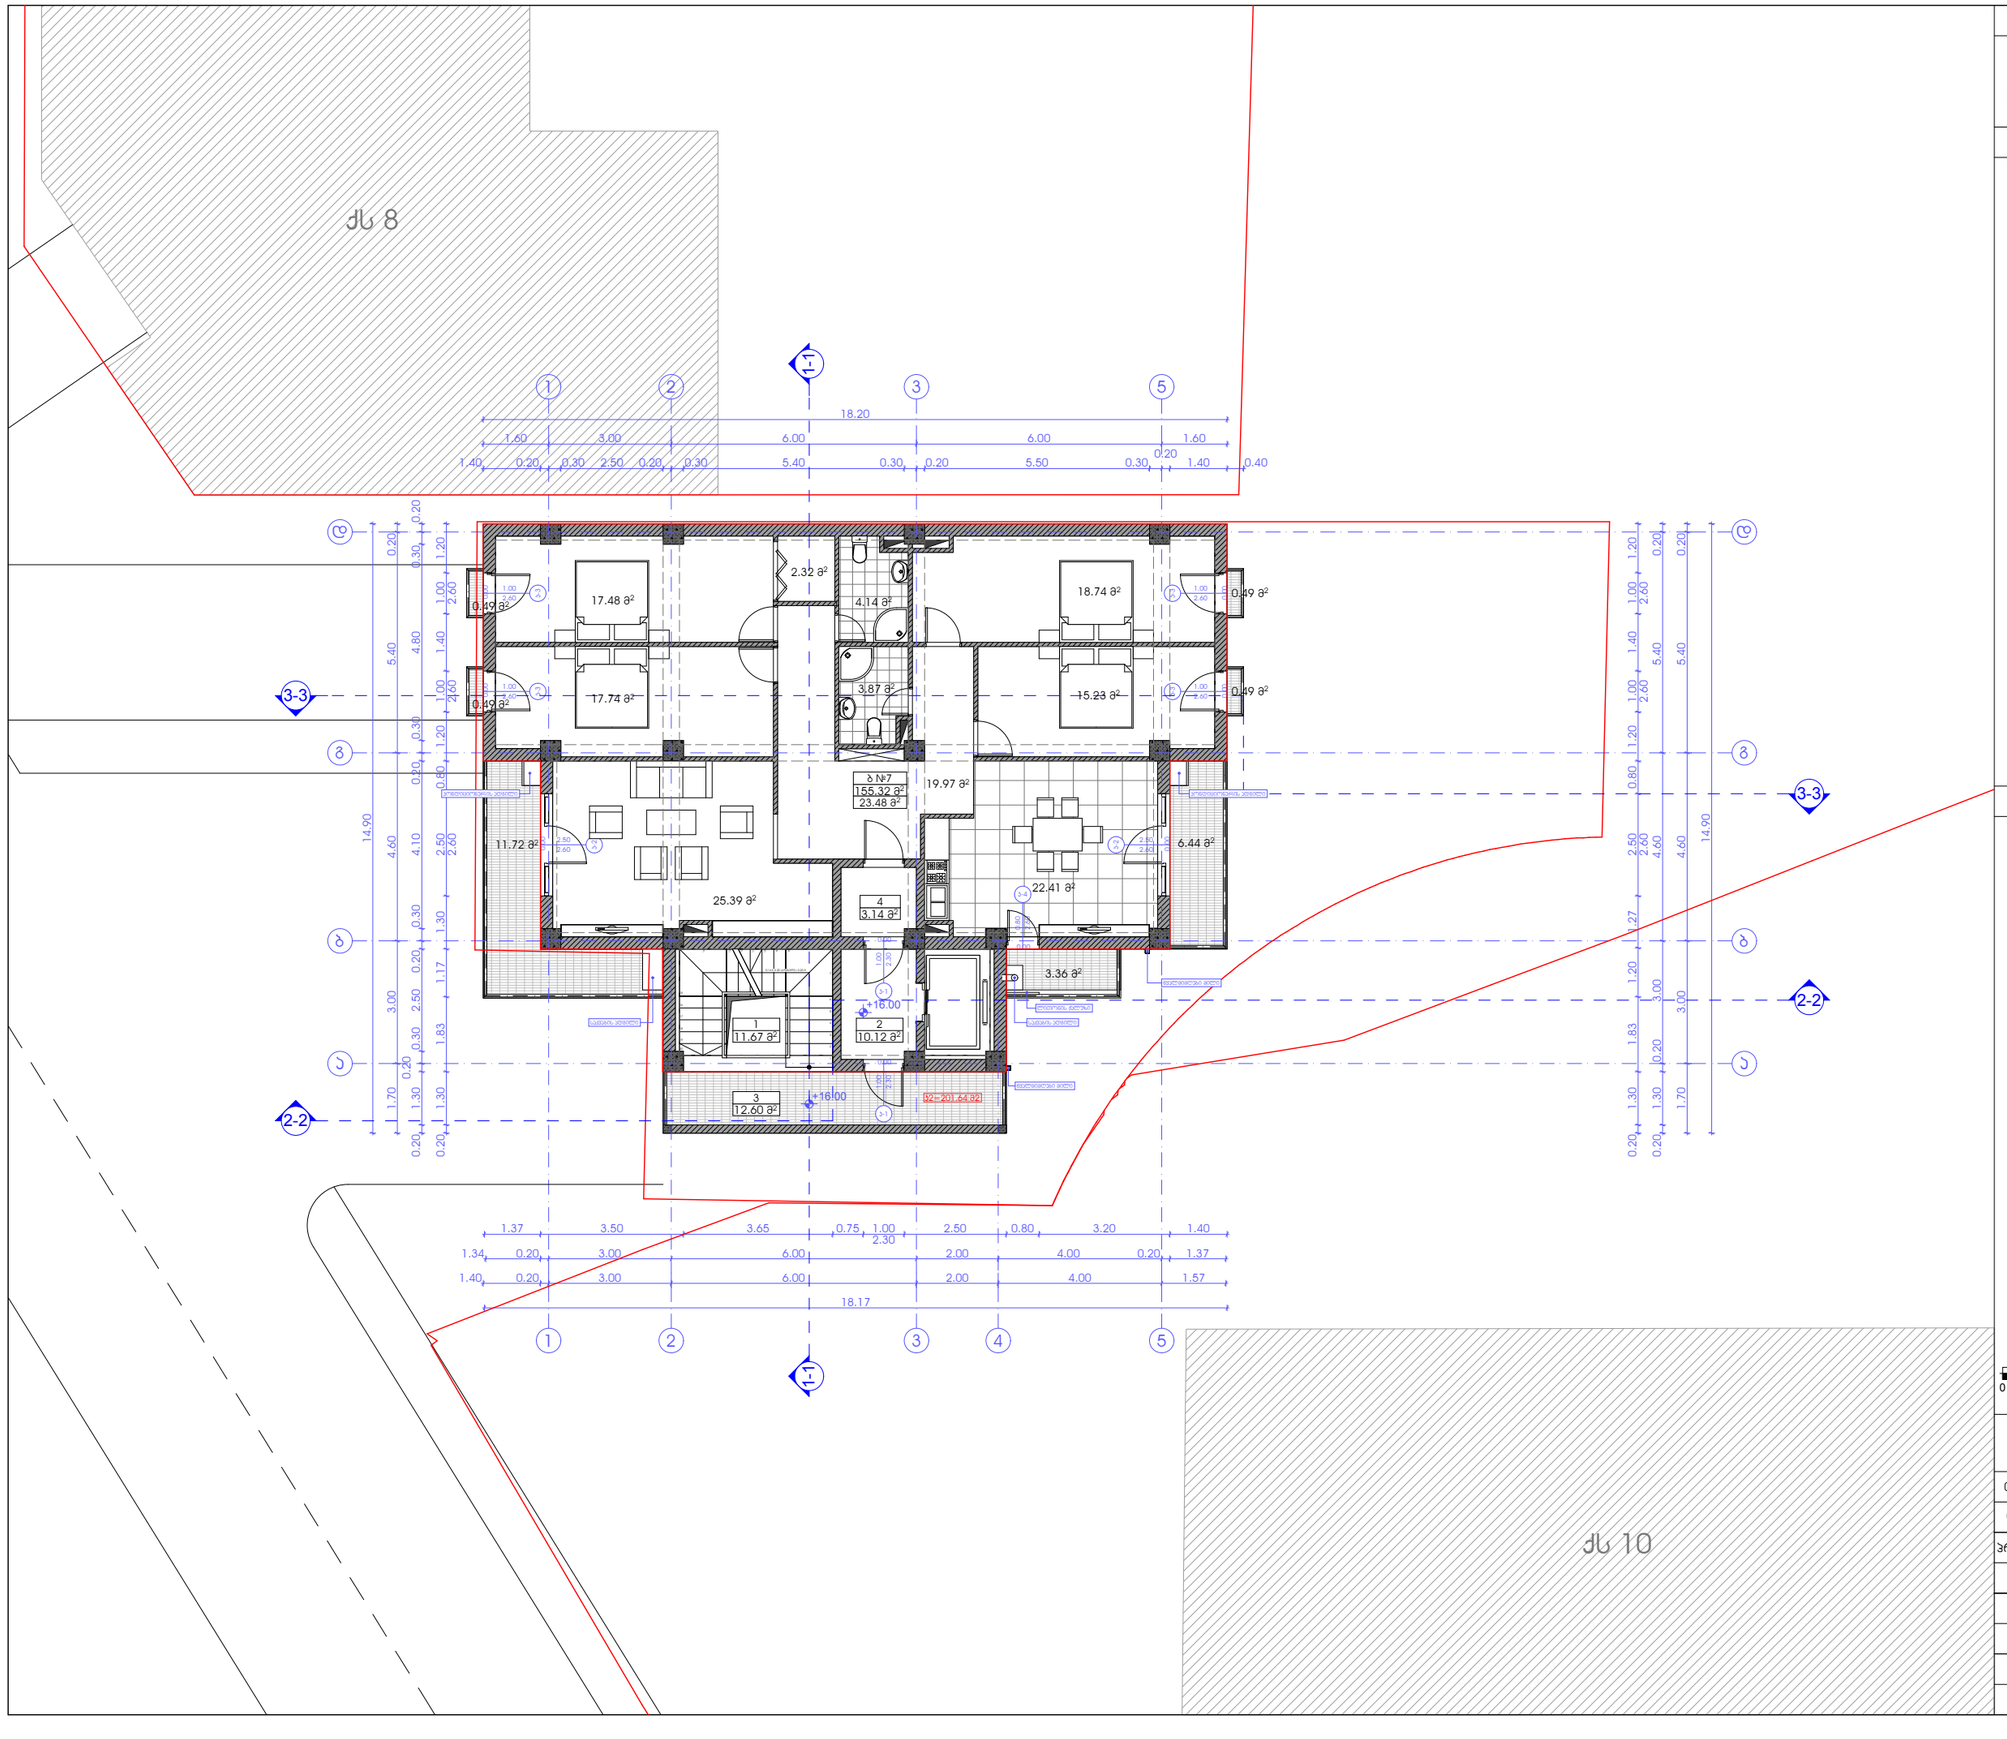

პროექტის სახელწოდება

მრავალბინიანი საცხოვრებელი სახლის
პორექტირების პროექტი

მის.: ქ. თბილისი, ნუცუბიძის III მ/რ, I ჯ, №10 და №12 პორჯესებს შორის მდებარე მიწის ნაკვეთი (ნაკვეთის №01.14.02.013.033)

ექსპლიკაცია:

1. ბინის უჯრედი
2. ლიფტის ჰოლი
3. ღია სადარბაზო - აივანი
4. ტამბური

ტექნიკურ-ეკონომიკური მაჩვენებლები სართულზე:

დასახელება	ფართობი მიდა კონტურზე	სარეფერენციო ფართობი	საერთო ფართობი
ბ №7	155.32 მ²	23.48 მ²	178.8 მ²
ტამბური			3.14 მ²
ბინის უჯრედი			11.67 მ²
ლიფტის ჰოლი			10.12 მ²
ღია სადარბაზო			12.60 მ²
სართულის საერთო ფართობი			216.33 მ²

პირობითი ნიშნები

- მიწის ნაკვეთის საზღვარი
- +16.00 არქიტექტურული ნიშნული
- 1-1 ჭრილის ხაზი
- ბ №1 / 155.79 მ² / 22.76 მ² — სათავსის ნომერაცია, ფართი მიდა კონტურზე, სარეფერენციო ფართი
- 1 / 11.67 მ² — სათავსის ნომერაცია, ფართი მიდა კონტურზე

N

0 1 2 3 4 5 6 7 8 9 10

შ.პ.ს. "ESSA GE"
ქ. თბილისი, სამრეკლოს (ურიცკის) ქ. №26
ტელ/ფაქსი: (995 32) 274 79 97

თანამდებობა	გვარი	ხელმოწერა	თარიღი
დირექტორი	ვ. ჯულაღონია		
პროექ. ავტორი	ნ. სიხარულიძე		
დაამოწმა	ნ. სიხარულიძე		
მასშტაბი	1:100	V სართულის გეგმა +16.00 ნიშნულზე	
თარიღი			
სტადია		ფურცლები	ფურცელი
პროექტი		24	ა-08



















0 1 2 3 4 5 6 7 8 9 10

N

ՀՀ 10

ՀՀ 8

18.17

18.20

1.37 3.50 3.65 0.75 1.00 2.50 0.80 3.20 1.40

1.34 0.20 3.00 6.00 2.30 2.00 4.00 0.20 1.37

1.40 0.20 3.00 6.00 2.00 4.00 1.57

1.40 1.60 3.00 1.60

0.40 0.30 5.50 0.20 0.30 5.40 0.30 2.50 0.20 0.30

0.20 1.30 1.70 0.20 1.83 3.00 1.20 2.27 4.60 2.50 14.90

0.20 1.30 1.70 0.20 0.30 3.00 2.50 0.30 4.10 4.60 14.90

0.80 1.20 2.60 1.40 5.40 0.20

0.30 1.20 2.60 1.00 1.40 4.80 5.40 0.20

1-1

2-2

3-3

1 11.67 ք²

2 10.12 ք²

3 12.60 ք²

4 3.14 ք²

5 ՍԹ 155.32 ք² 23.48 ք²

6 6.44 ք²

7 22.41 ք²

8 3.36 ք²

9 19.97 ք²

10 3.87 ք²

11 4.01 ք²

12 2.32 ք²

13 18.74 ք²

14 15.23 ք²

15 0.49 ք²

16 0.49 ք²

17 17.48 ք²

18 17.74 ք²

19 0.49 ք²

20 11.72 ք²

21 25.39 ք²

+19.20

+19.20

+19.20












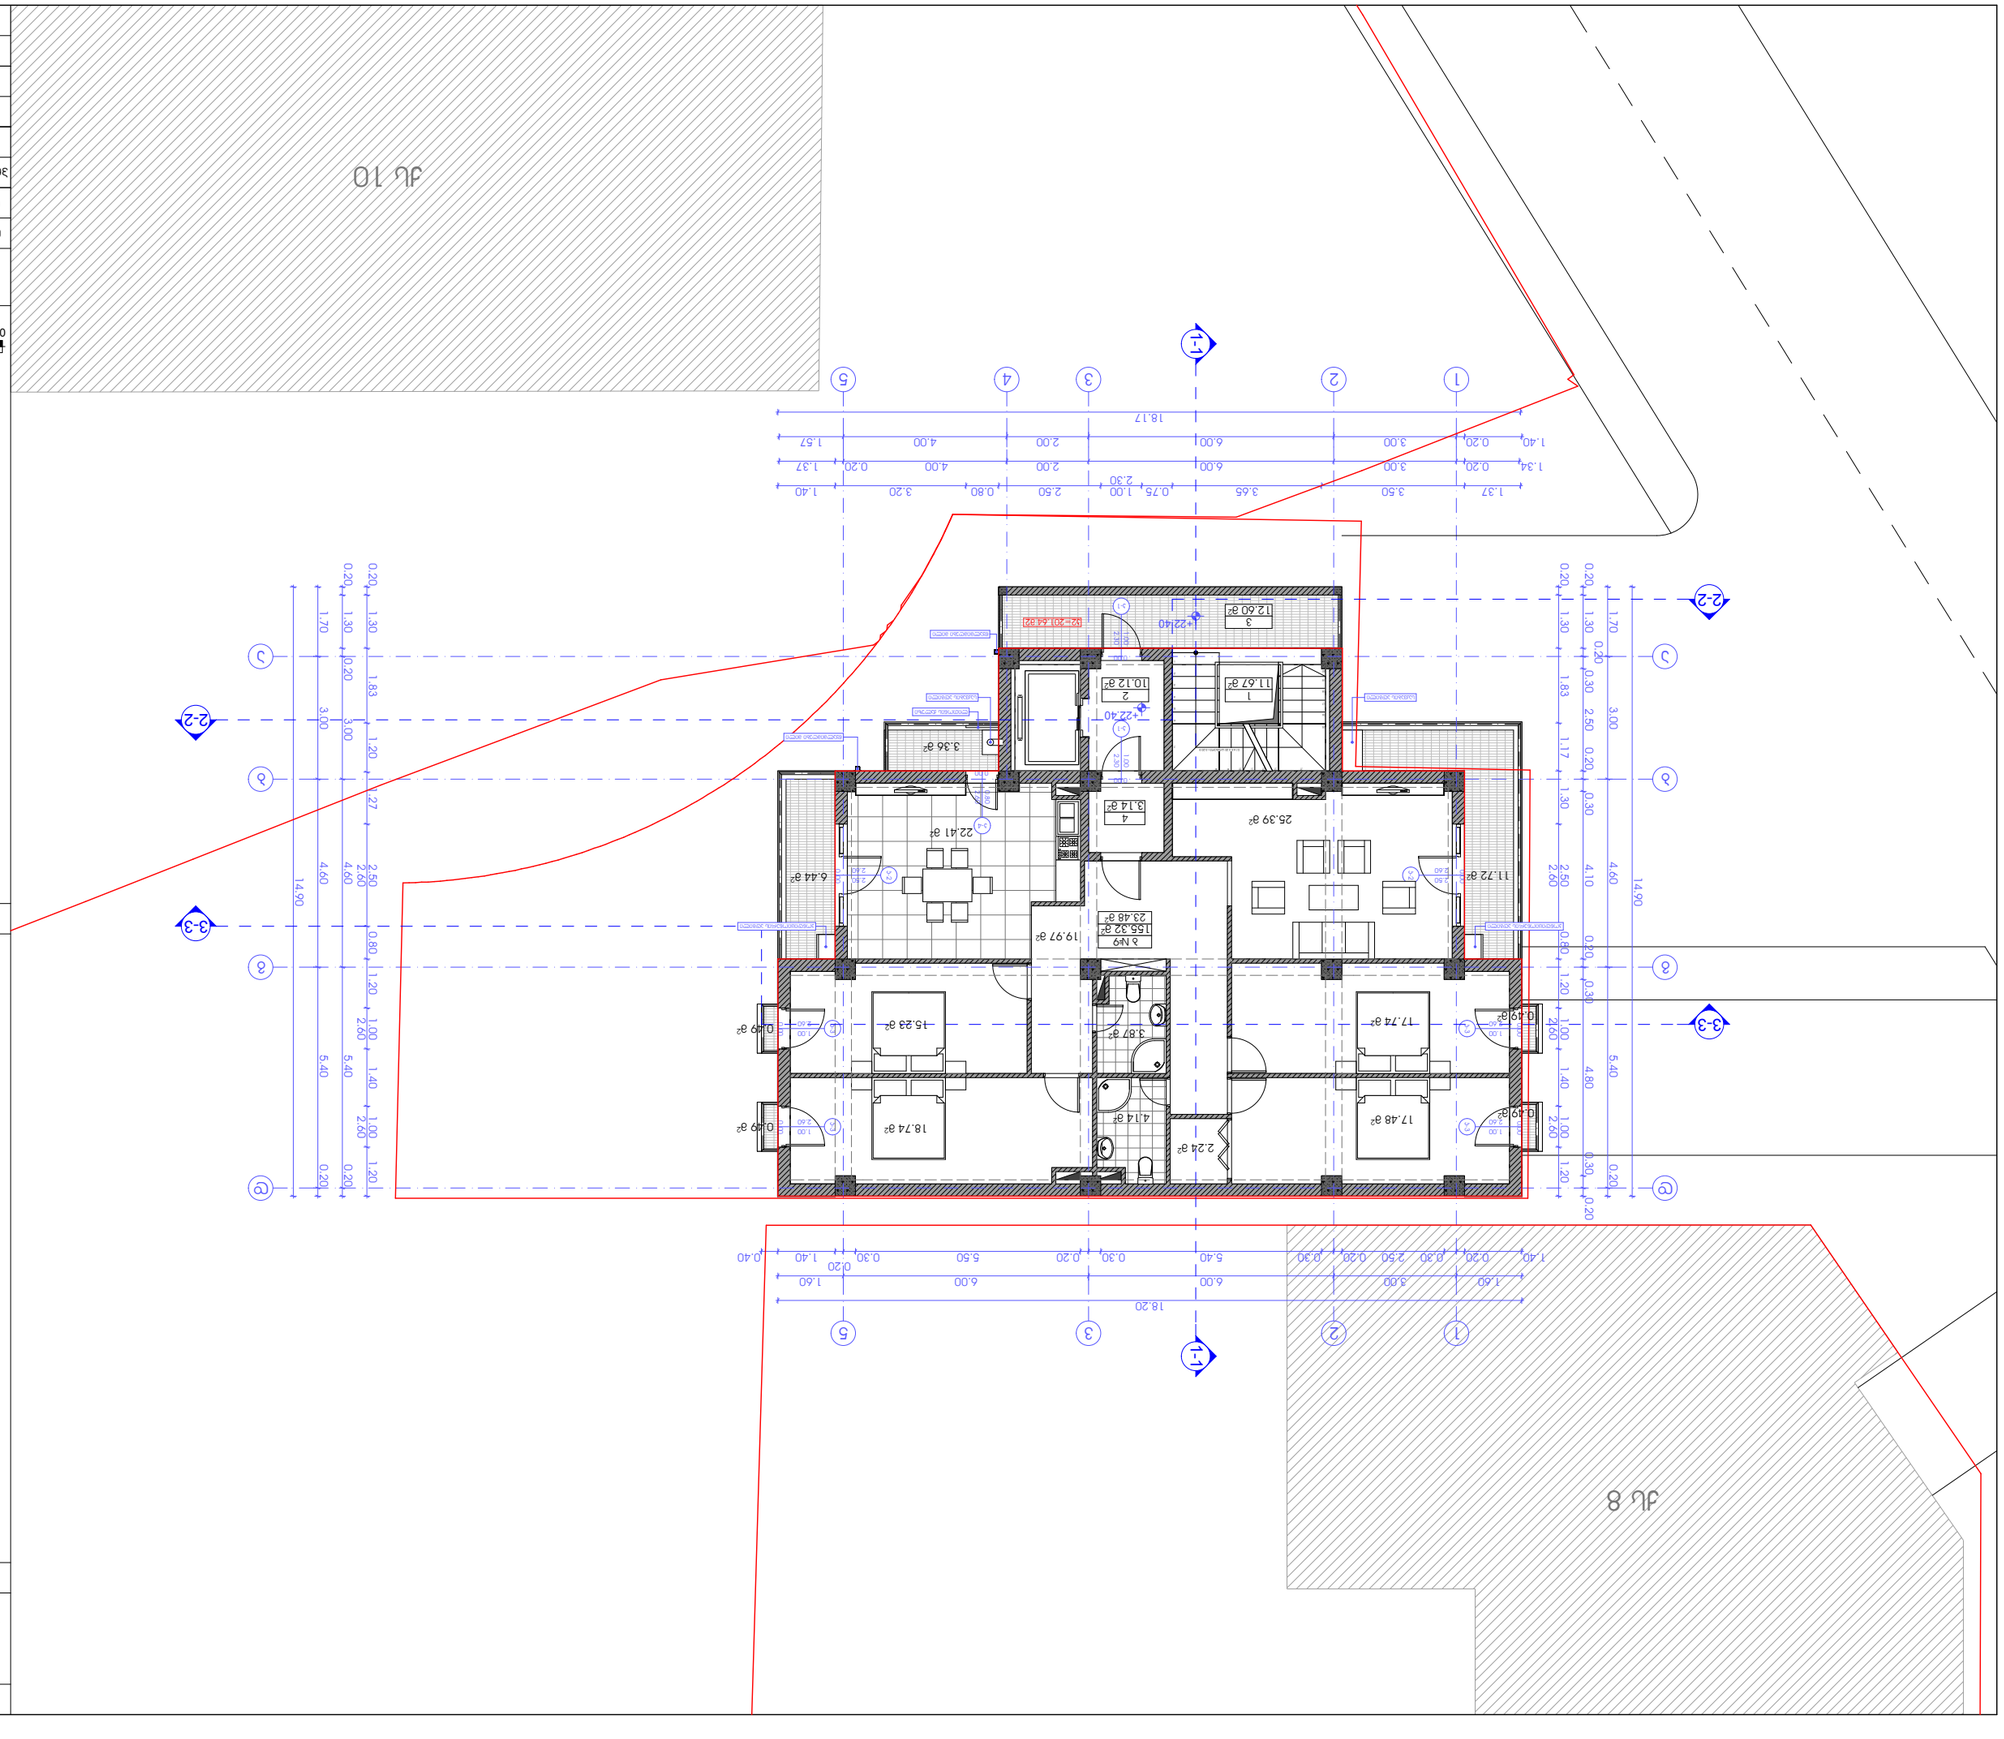

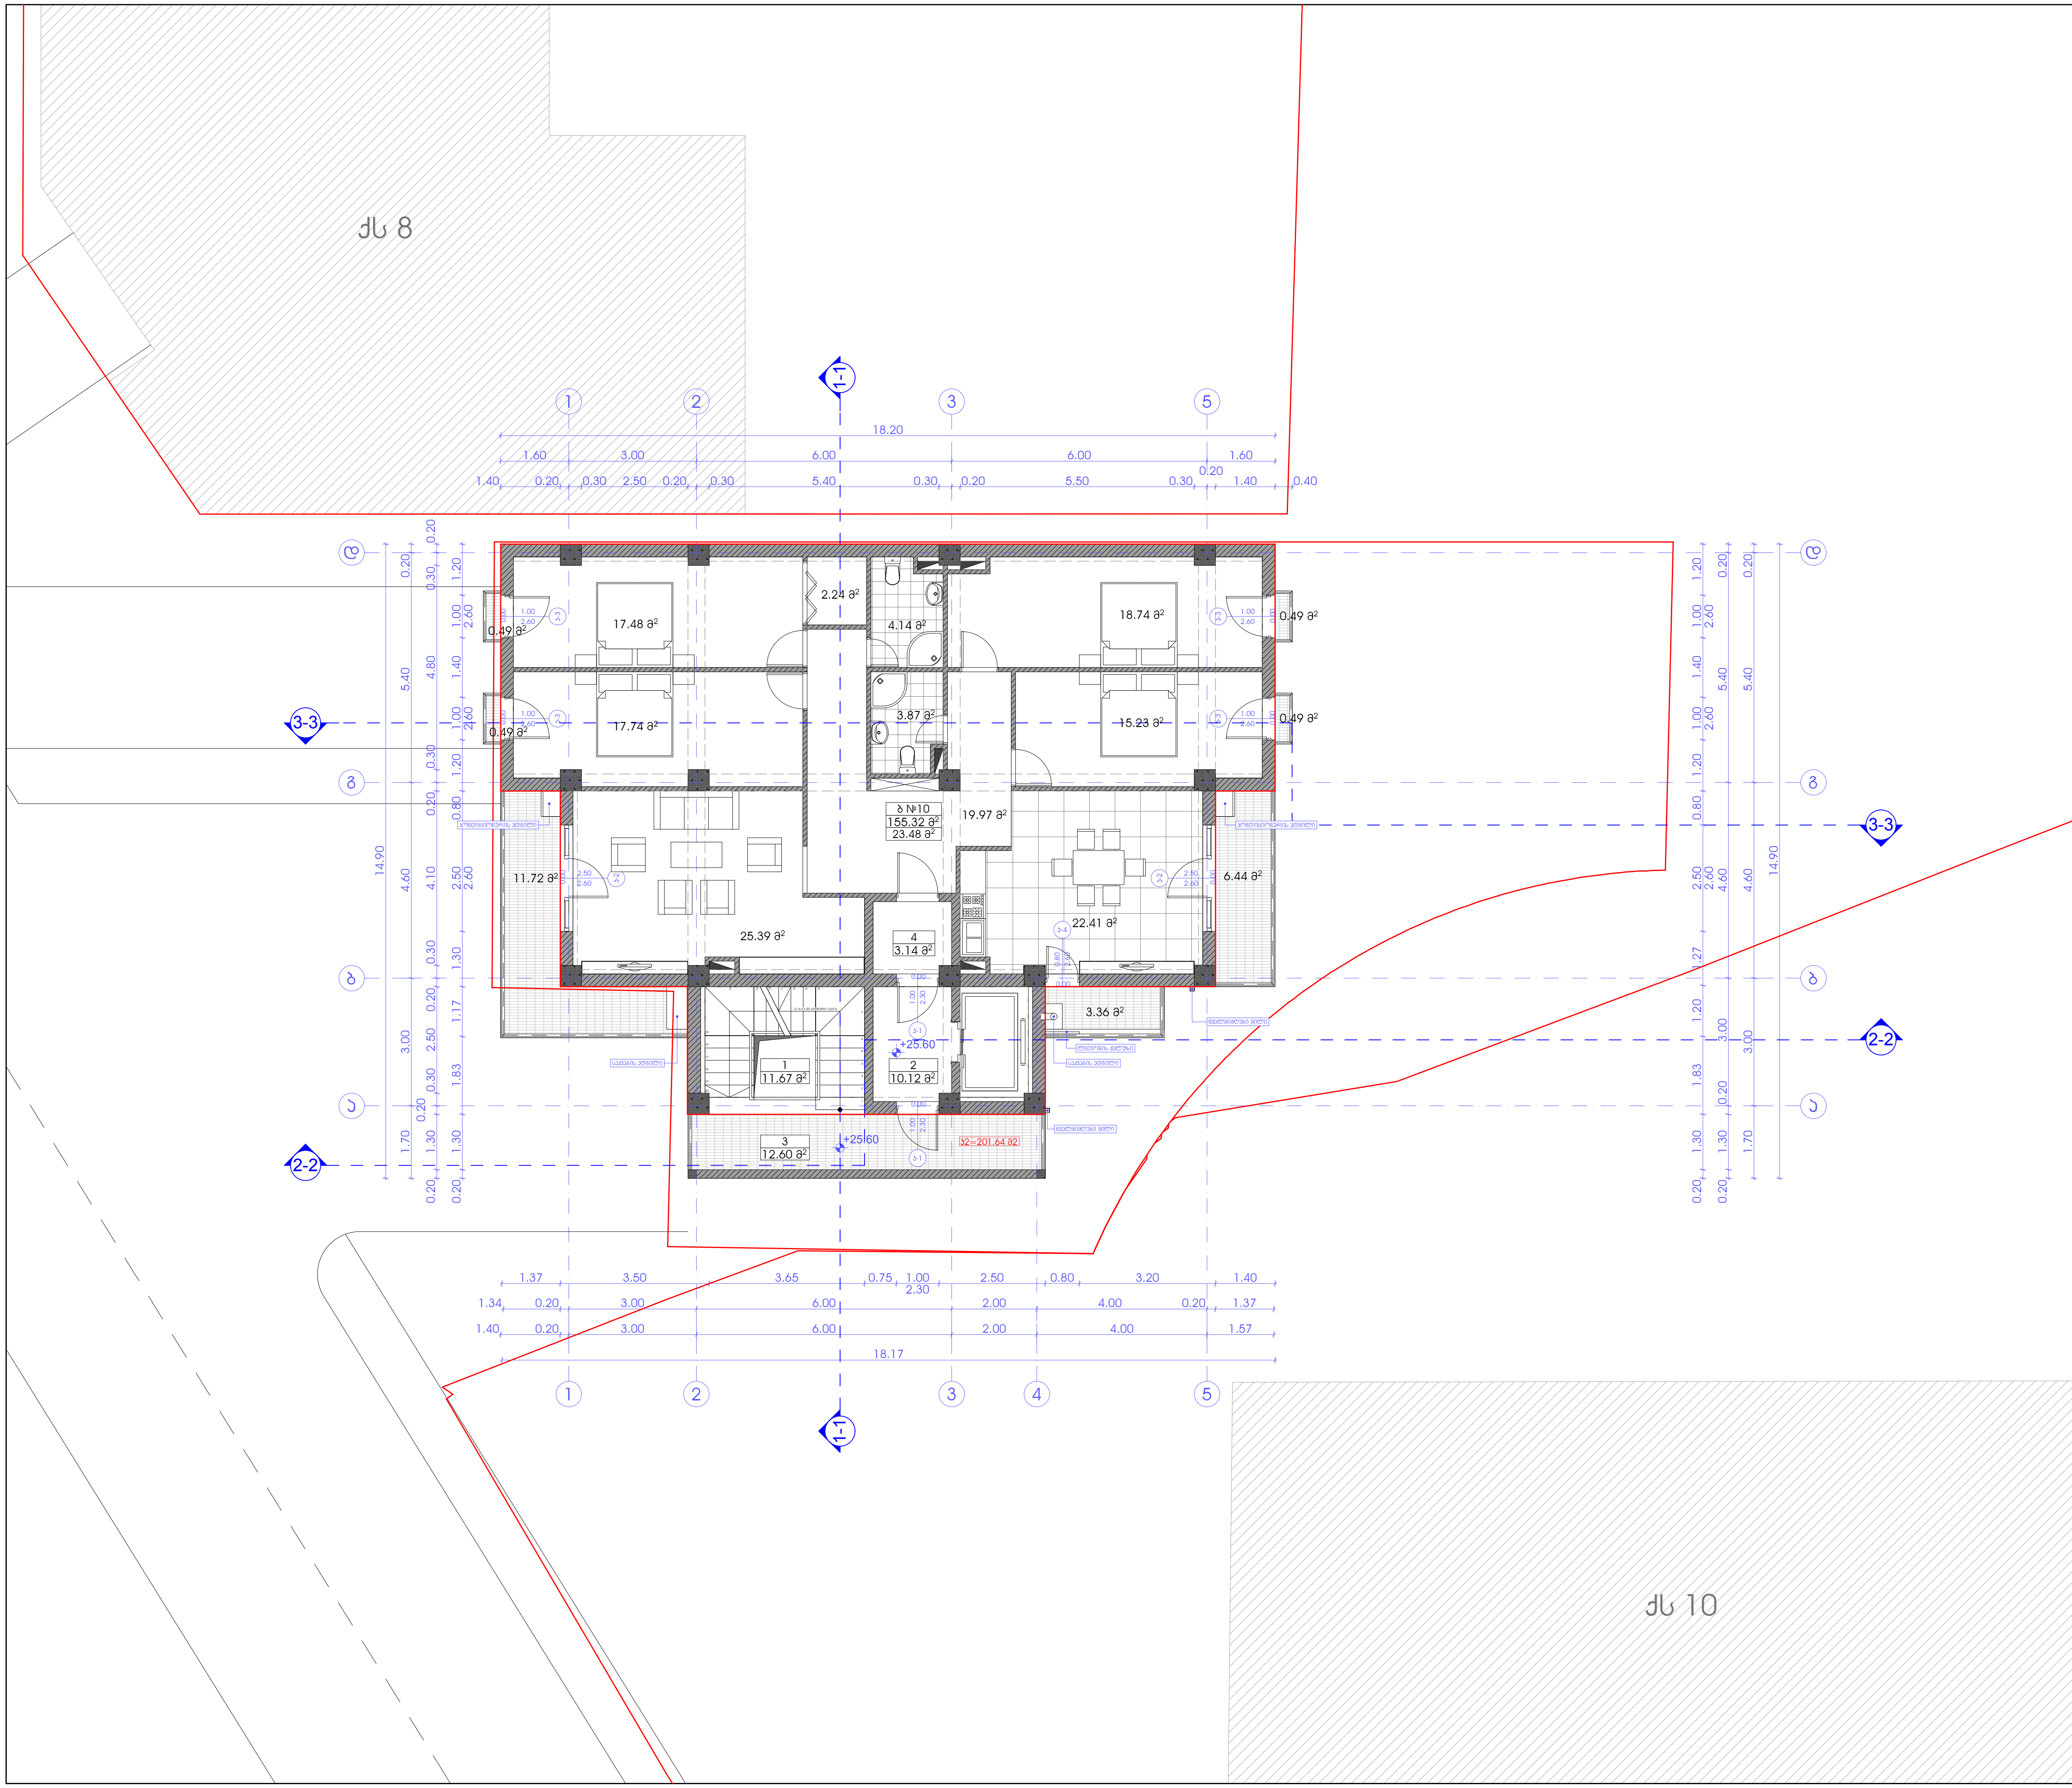

პროექტის სახელწოდება

მრავალბინიანი საცხოვრებელი სახლის კორექტირების პროექტი

მის.: ქ. თბილისი, ნუცუბიძის III მ/რ, I კვ, №10 და №12 კორპუსებს შორის მდებარე მიწის ნაკვეთი (ნაკვეთის №01.14.02.013.033)

ექსპლიკაცია:

1. კიბის უჯრედი
2. ლიფტის ჰოლი
3. ღია სადარბაზო - აივანი
4. ტამბური

ტექნიკურ-ეკონომიკური მაჩვენებლები სართულზე:

დასახელება	ფართობი შიდა კონტურზე	საზაფხულო ფართობი	საერთო ფართობი
ბ №10	155.32 მ²	23.48 მ²	178.8 მ²
ტამბური			3.14 მ²
კიბის უჯრედი			11.67 მ²
ლიფტის ჰოლი			10.12 მ²
ღია სადარბაზო			12.60 მ²
სართულის საერთო ფართობი			216.33 მ²

პირობითი ნიშნები

- მიწის ნაკვეთის საზღვარი
- +25.60 არქიტექტურული ნიშნული
- 1-1 ჭრილის ხაზი
- ბ №1 / 155.79 მ² / 22.76 მ² — სათავსის ნუმერაცია, ფართი შიდა კონტურზე, საზაფხულო ფართი
- 1 / 11.67 მ² — სათავსის ნუმერაცია, ფართი შიდა კონტურზე

შ.პ.ს. "ESSA GE"
ქ. თბილისი, სამრეკლოს (ურიცკის) ქ. №26
ტელ/ფაქსი: (995 32) 274 79 97

თანამდებობა	გვარი	ხელმოწერა	თარიღი
დირექტორი	ვ. ჯალაღონია		
პროექ. ავტორი	ნ. სიხარულიძე		
დაამუშავა	ნ. სიხარულიძე		
მასშტაბი	1:100	VIII სართულის გეგმა +25.60 ნიშნულზე	
თარიღი			
სტადია		ფურცლები	ფურცელი
პროექტი		24	ა-11





















































































0 1 2 3 4 5 6 7 8 9 10

N

Ул. 10

Ул. 8


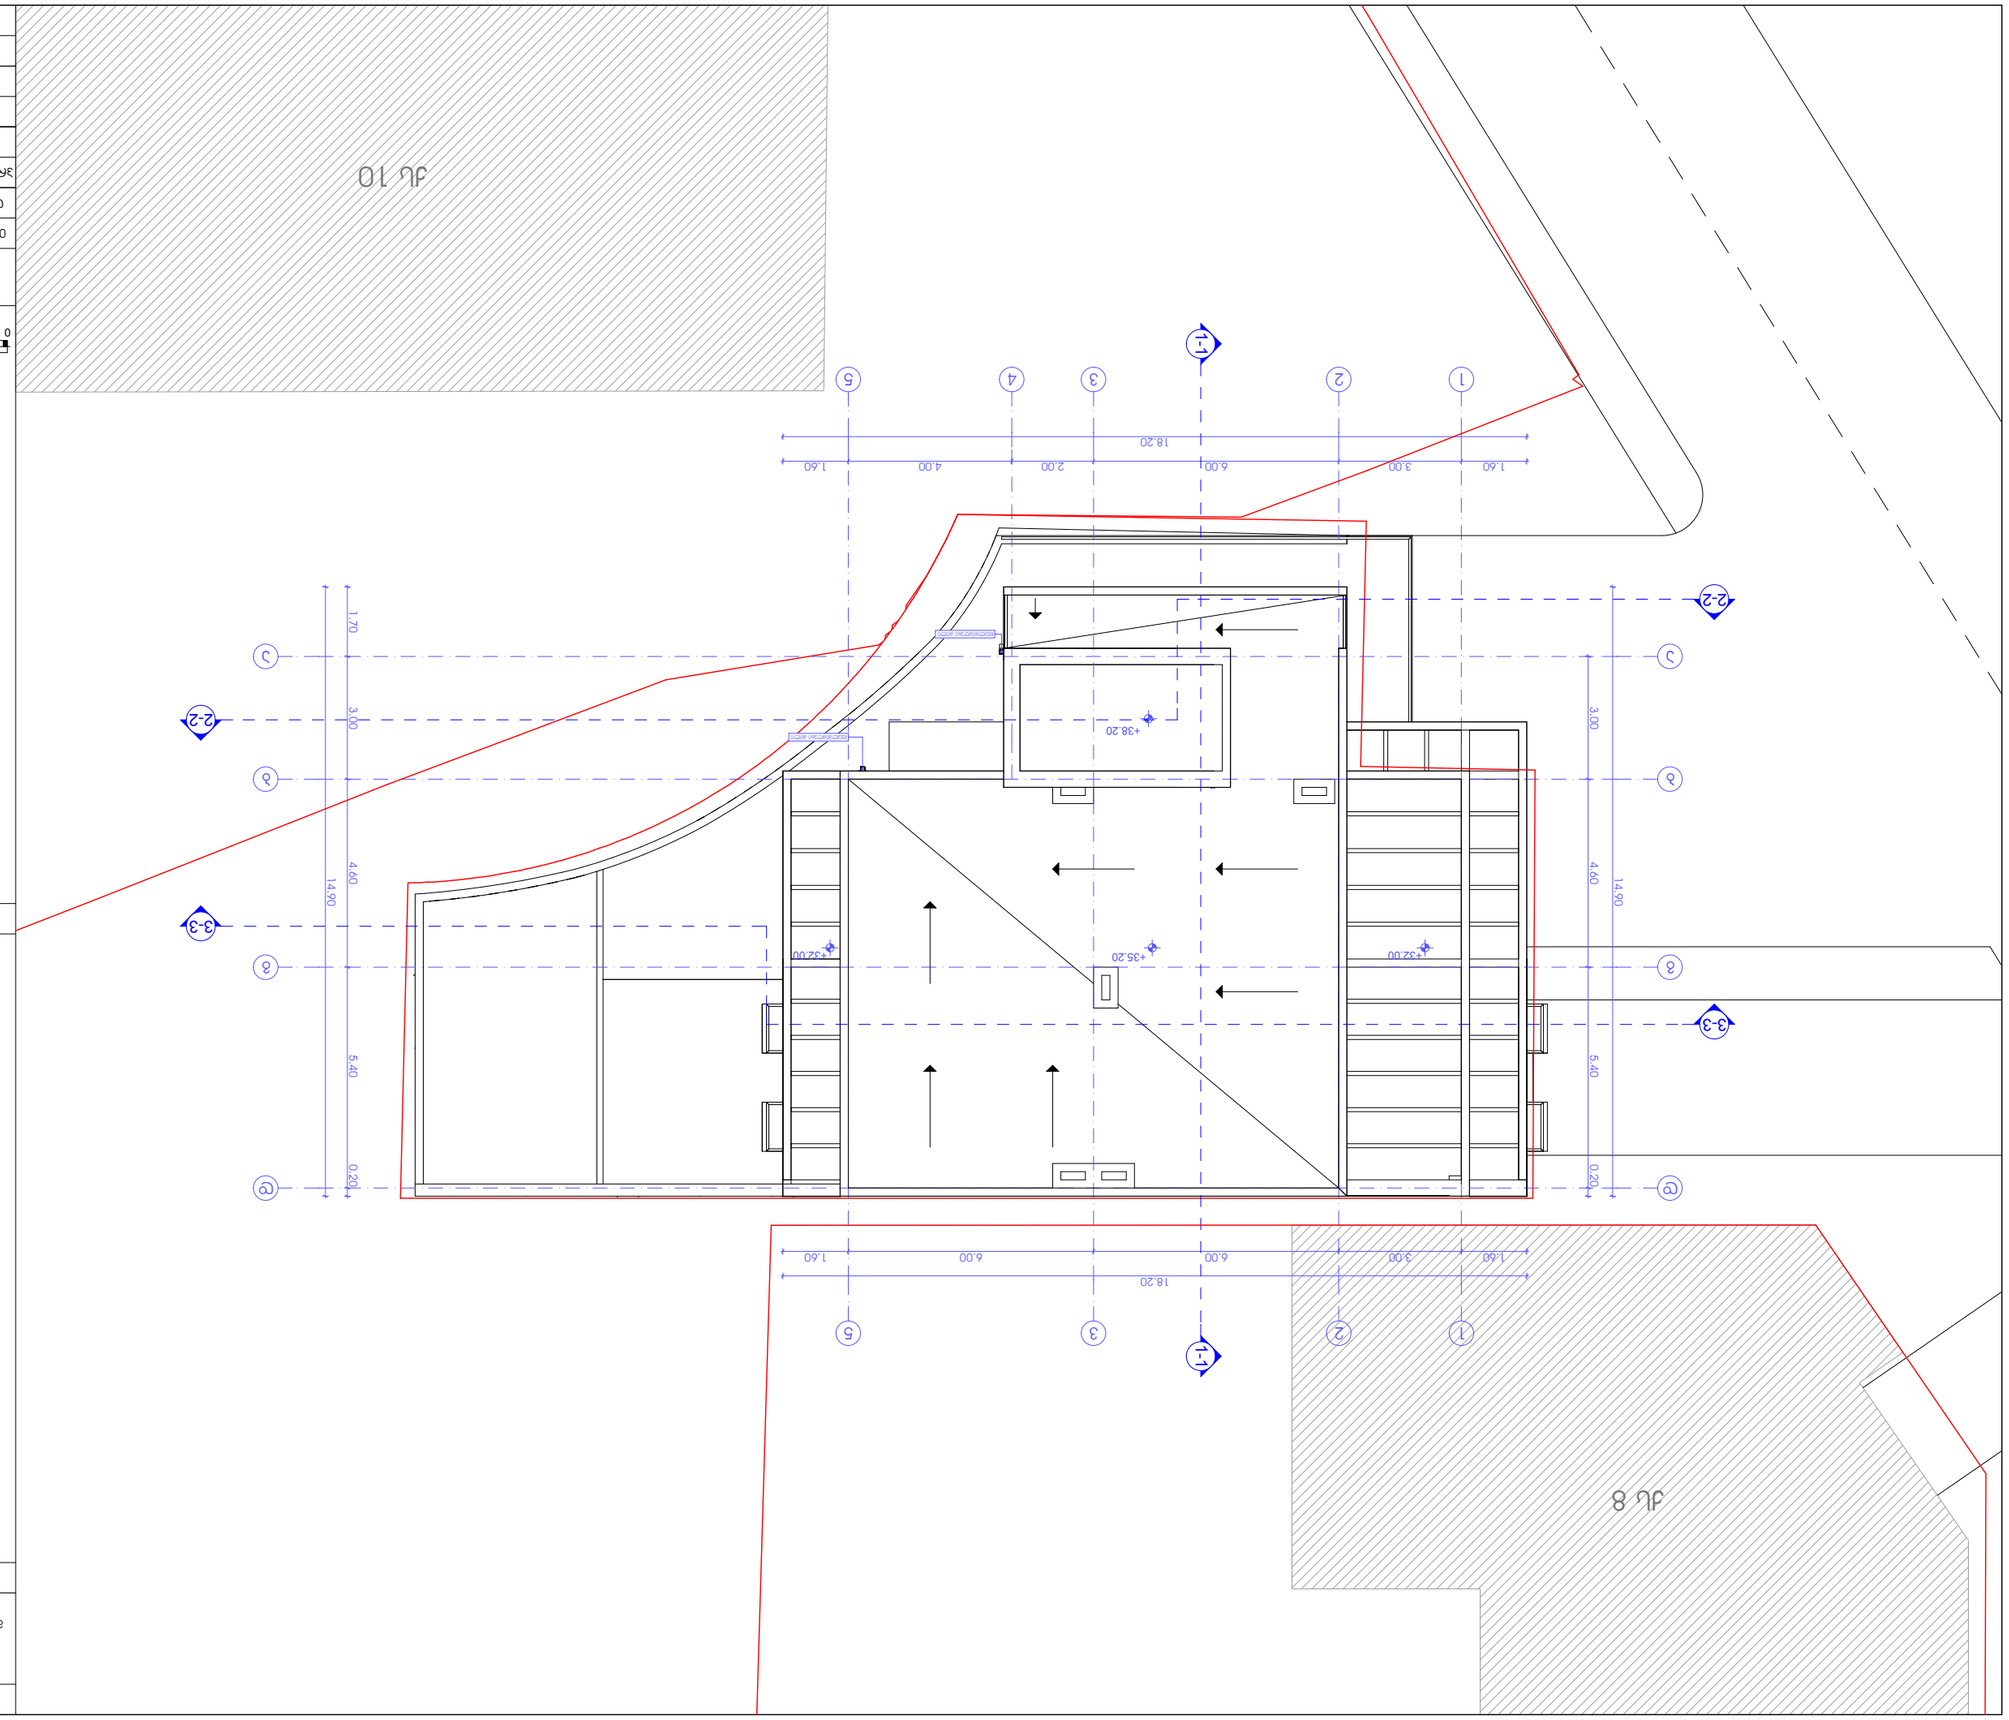












