
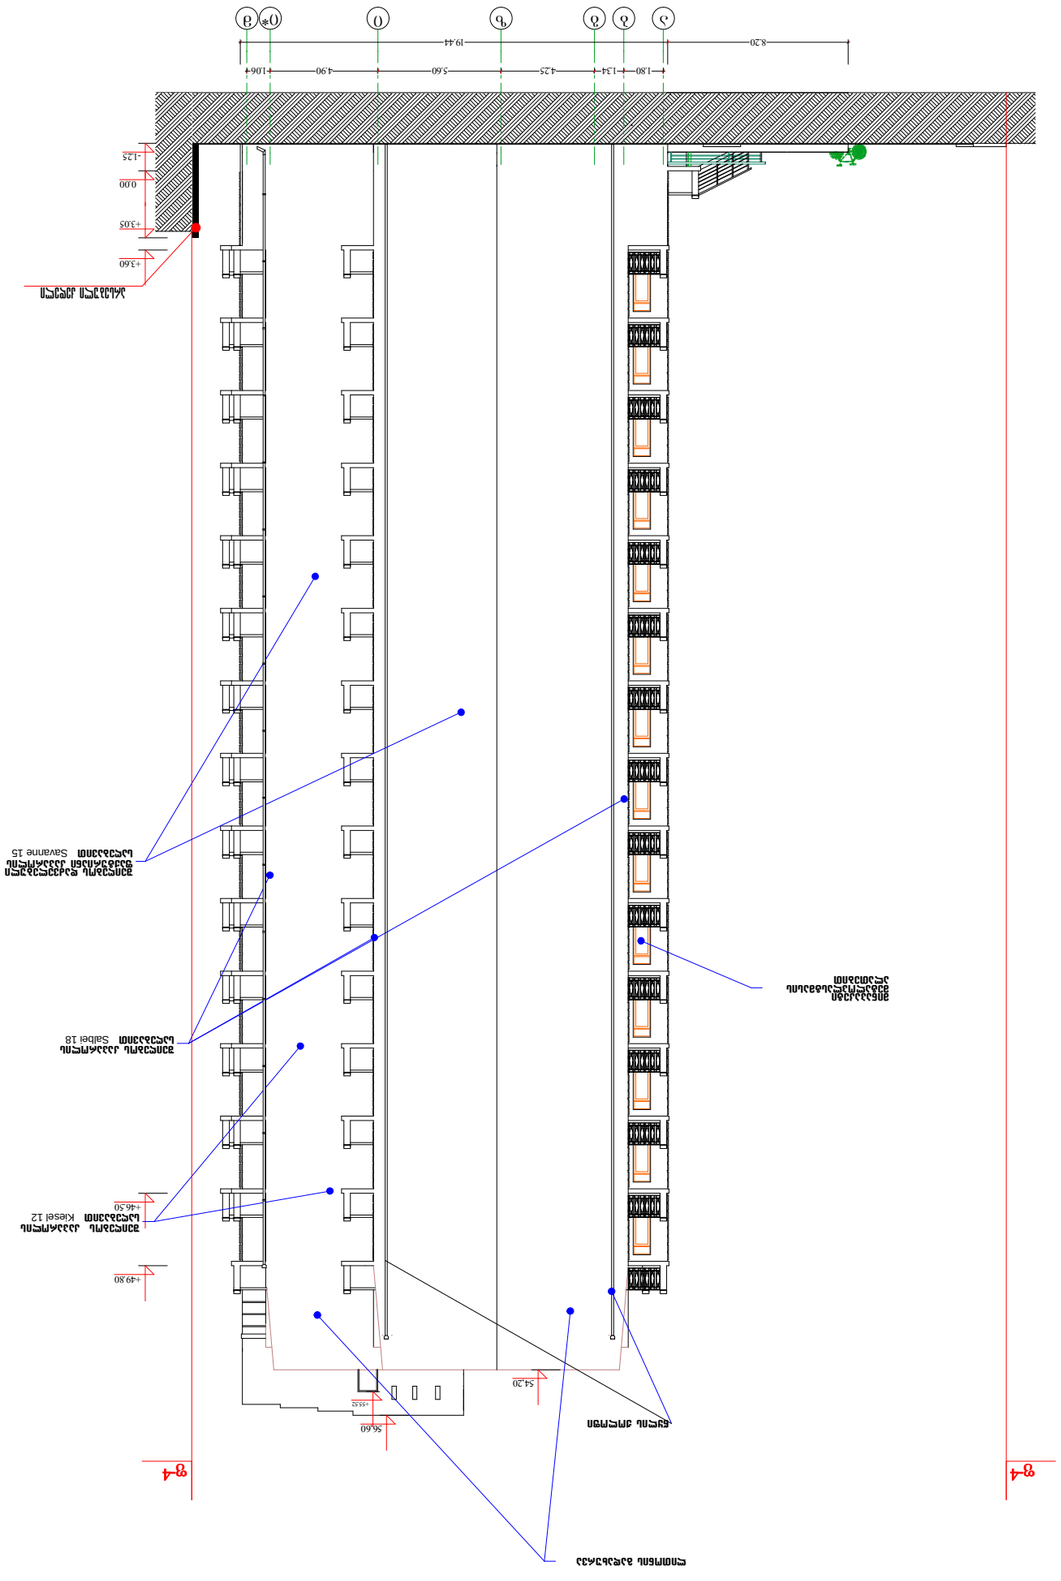
ფასადი 3-ის და 4-ის ღერძებს შორის
მ. 1:200

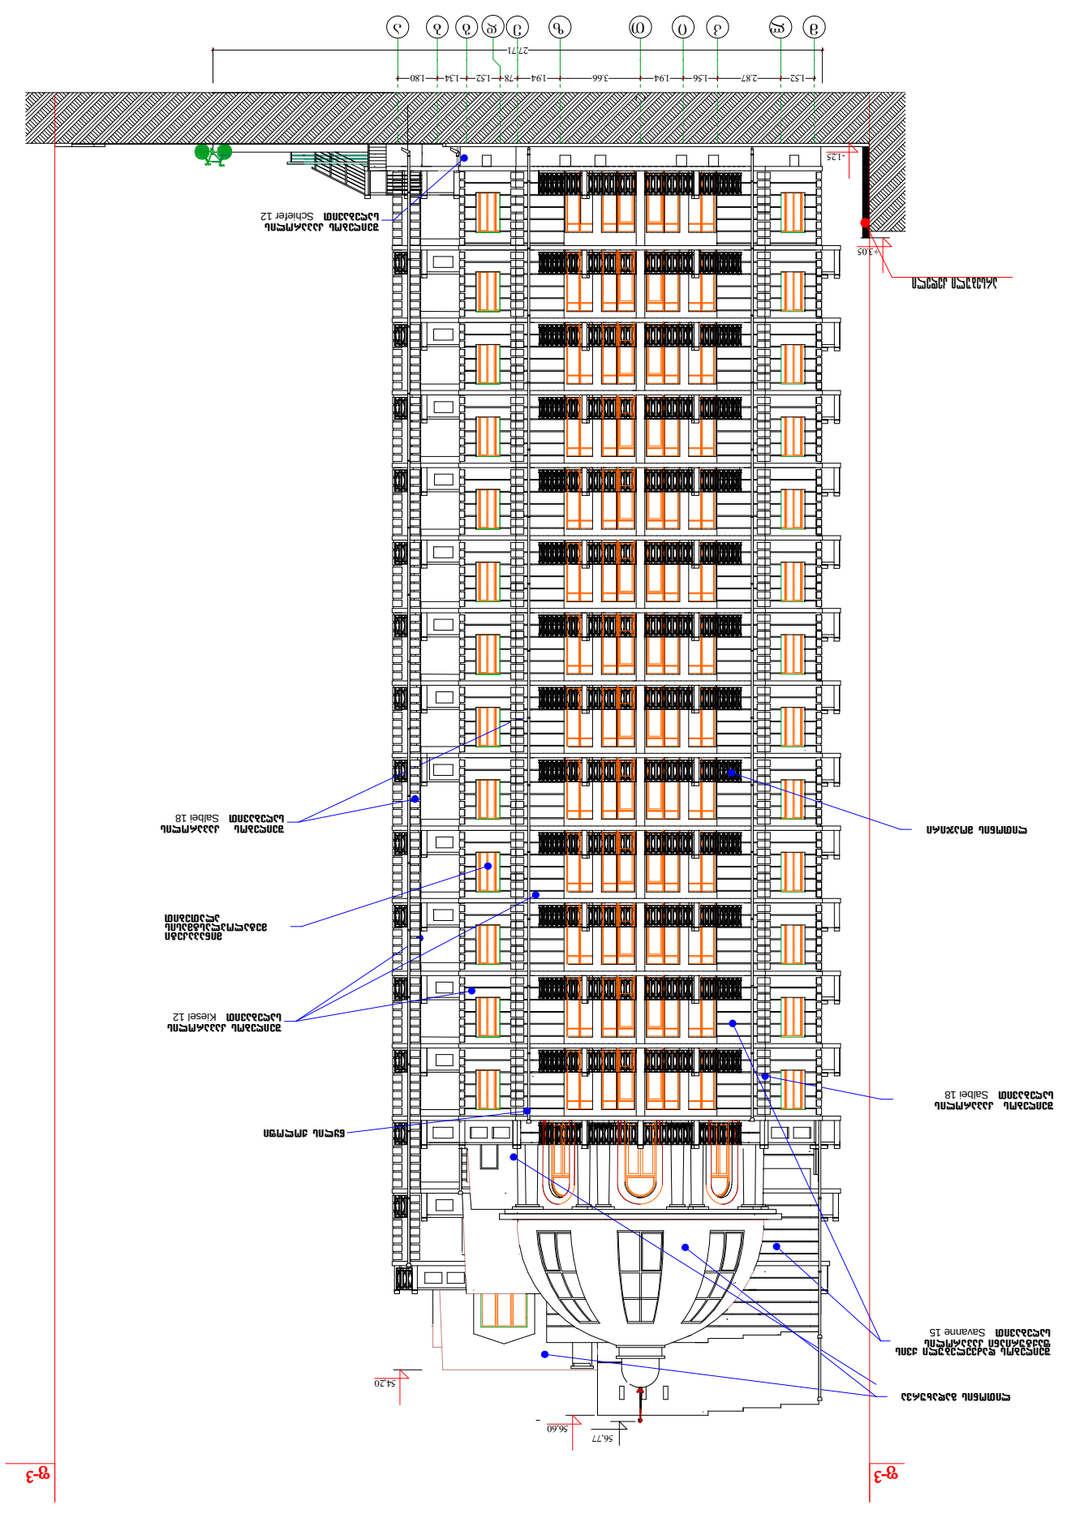
ფასადი 3-ის და 4-ის ღერძებს შორის
მ. 1:200
