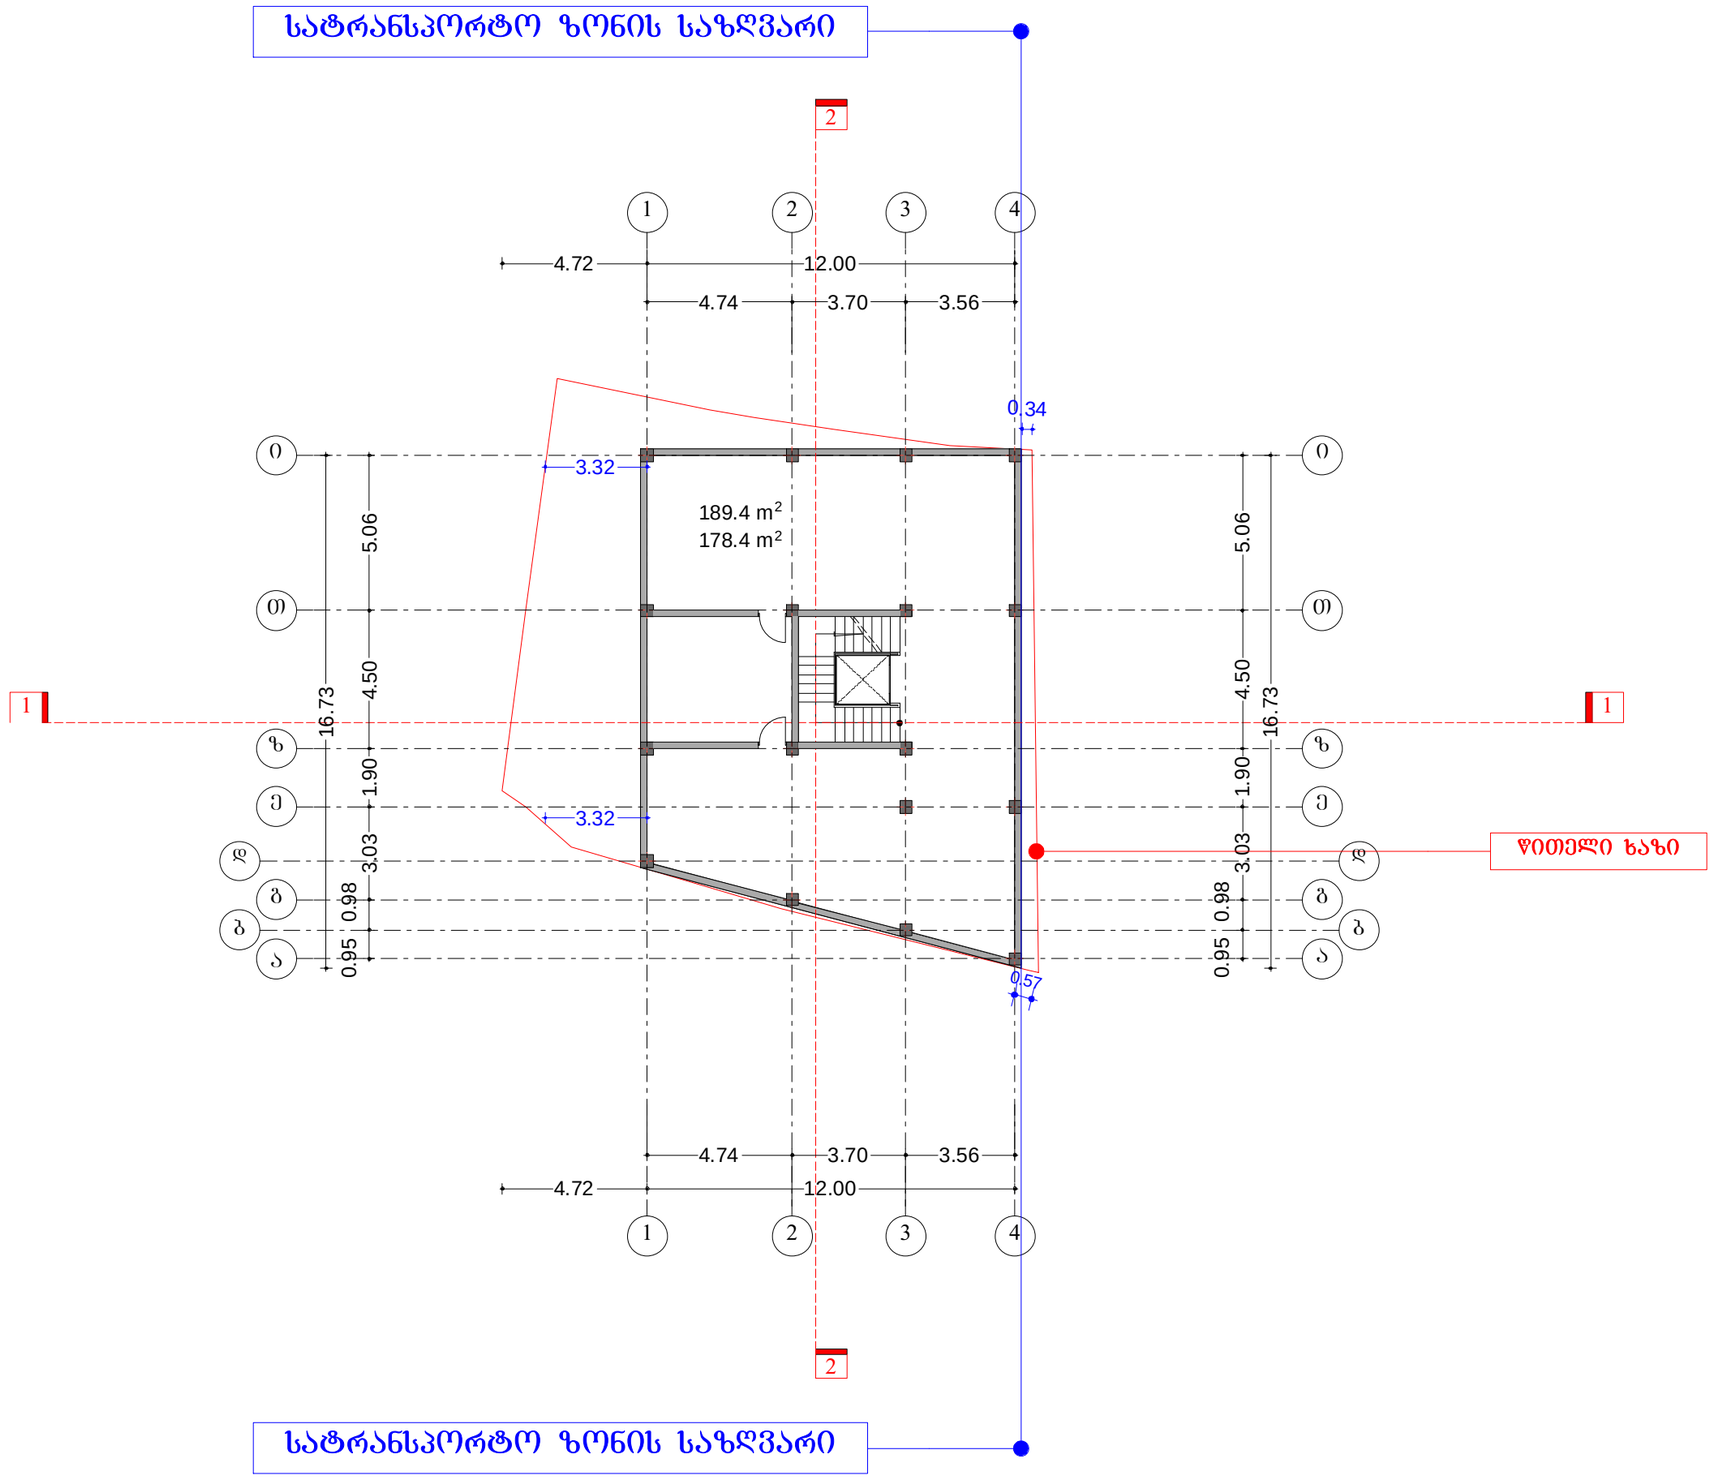


N

ტექ - ეკონომიკური მაჩვენებლები

შენიშვნები NOTES

საერთო ფართი..... 185,8 მ²
მათ შორის :
აგტოსადგომი..... 185,80 მ²


საშენებლო ფართი 197.10 მ²

დამკვეთი CLIENT	შ.პ.ს." მ-5 "	
პროექტი PROJECT	მრავალფუნქციური შენობა	
მისამართი ADDRESS	ქ.ახალციხე, ქურა წინანდალი №12	
	გვარი	ხელმოწერა
ხელმძღვანელი	ა.მორჩილაძე	
პროექტის ავტორი	ა.მორჩილაძე	
დამპროექტებელი	თ.ინასარიძე	

THE DESIGN STUDIO

არქიტექტურული ნაწილი

მასშტაბი SCALE	თარიღი DATE OF ISSUE
1:200	ნახაზი DRVG.
	გეგმა -3.30 ნიშნულზე სართული
სტადია STAGE	ფურც. PAGES / სულ ALL

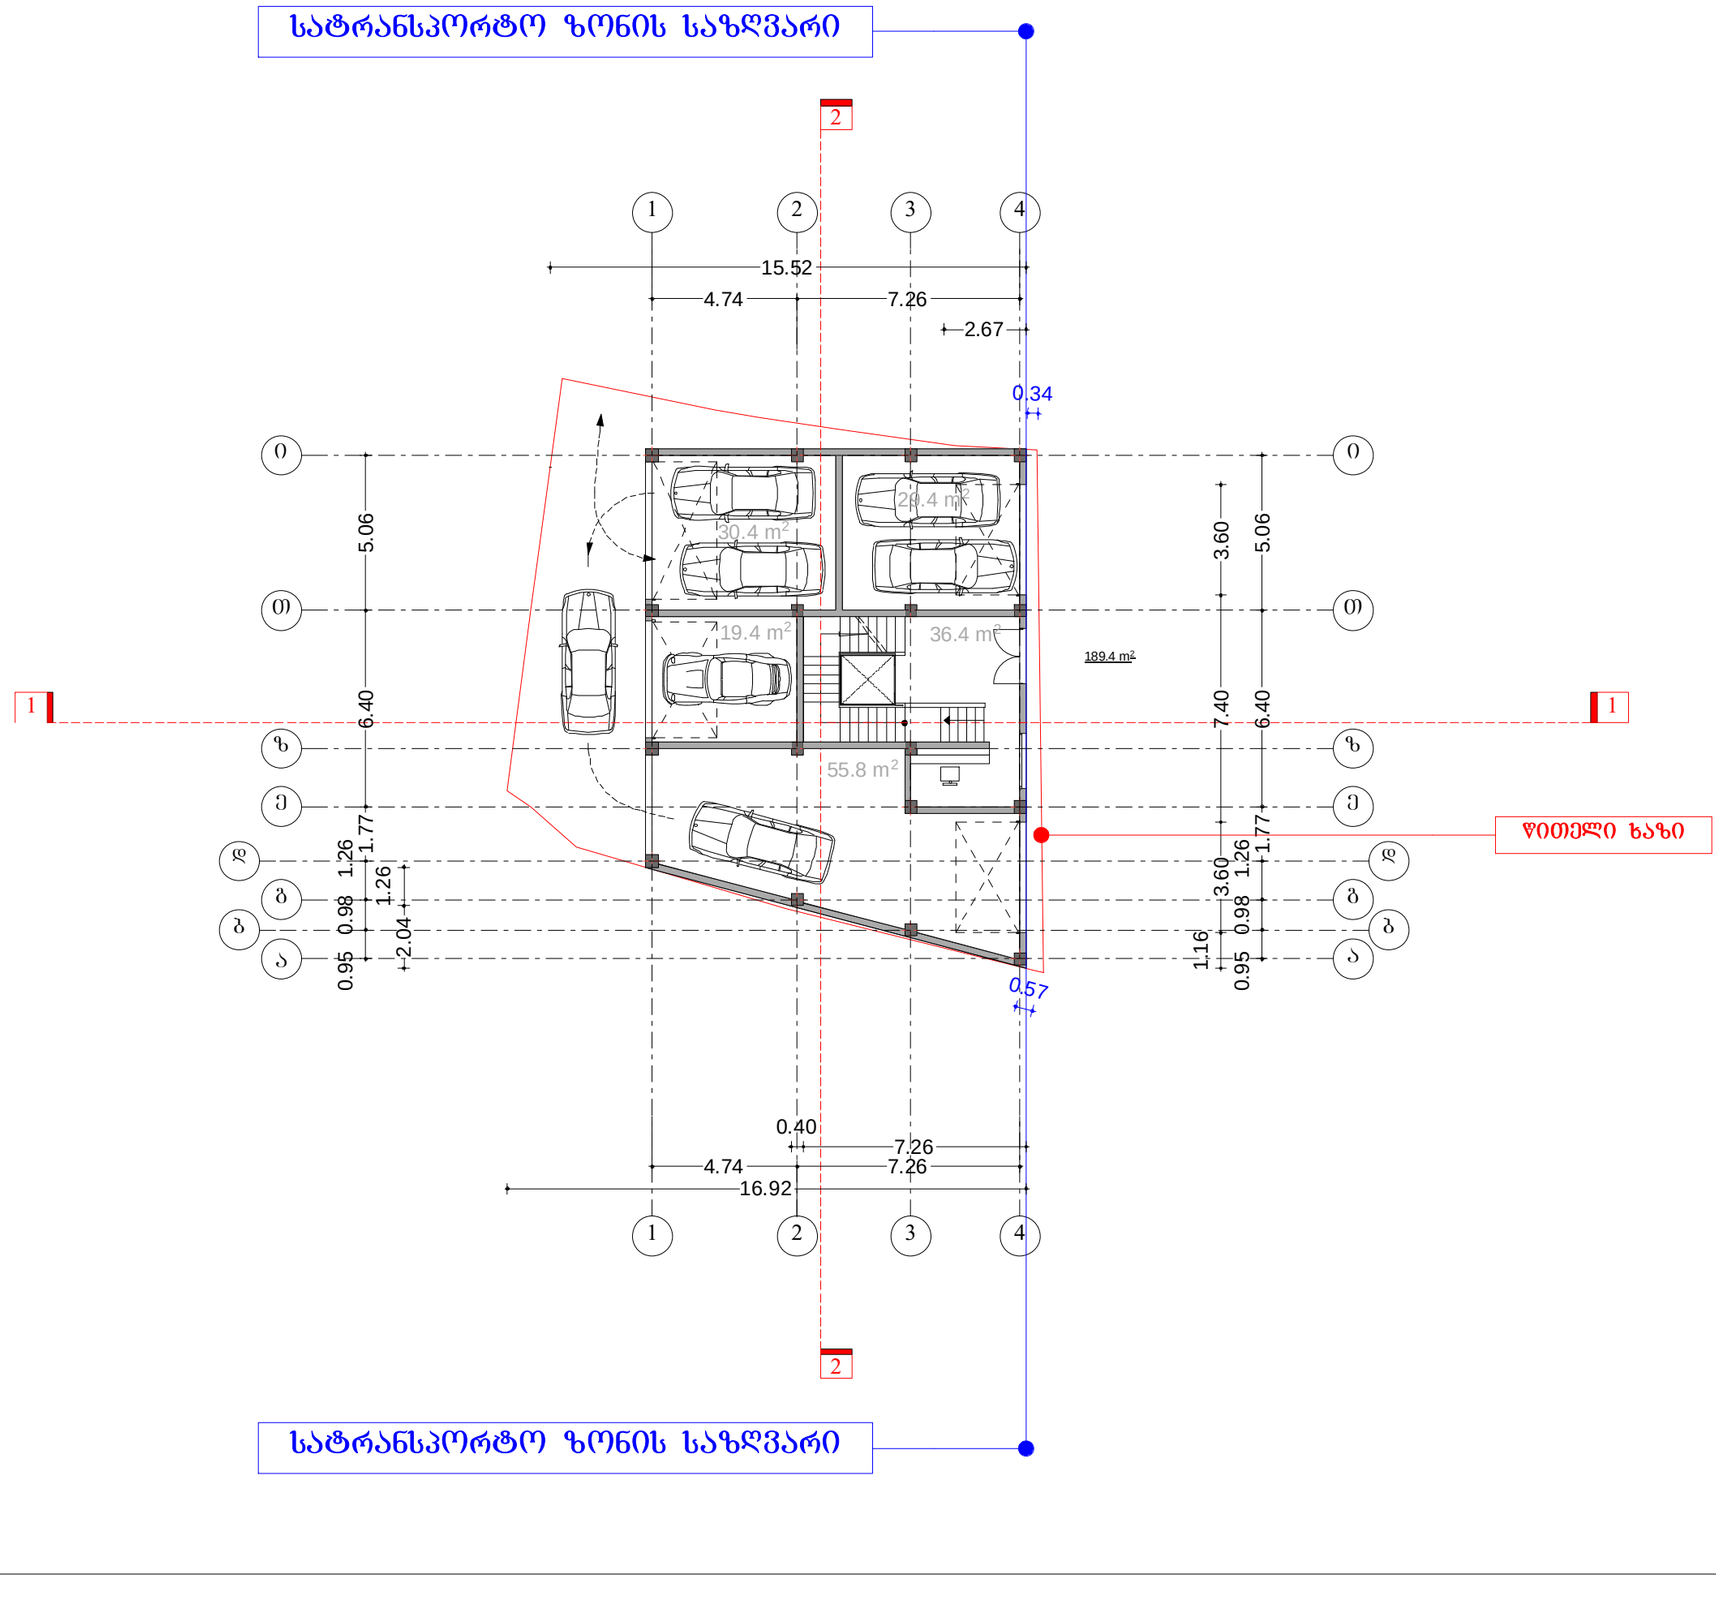

N

ტექ - ეკონომიკური მაჩვენებლები

მოშენების ფართი 189.40 მ²

შენიშვნები NOTES

საერთო ფართი..... 171,35 მ²
მათ შორის :
პტოსადგომი.....134.95 მ²
ჰოლი პიბის უჯრედი..... 36,40 მ²


სამშენებლო ფართი 197.10 მ²

დამკვეთი CLIENT	შ.პ.ს." მ-5 "	
პროექტი PROJECT	მრავალფუნქციური შენობა	
მისამართი ADDRESS	ქ.თბილისი, ქეჩა ნინანდალი №12	
	გაკარი	ხელმოწერა
დირექტორი	პ.მორჩილაძე	
პროექტის პტორი	პ.მორჩილაძე	
შესრულა	პ.მორჩილაძე	

THE DESIGN STUDIO

არქიტექტურული ნაწილი

მასშტაბი SCALE	თარიღი DATE OF ISSUE
1:200	ნახაზი DRVG.
	გეგმა 0.00 ნიშნულზე I სართული
სტადია STAGE	ფურც. PAGES / სულ ALL

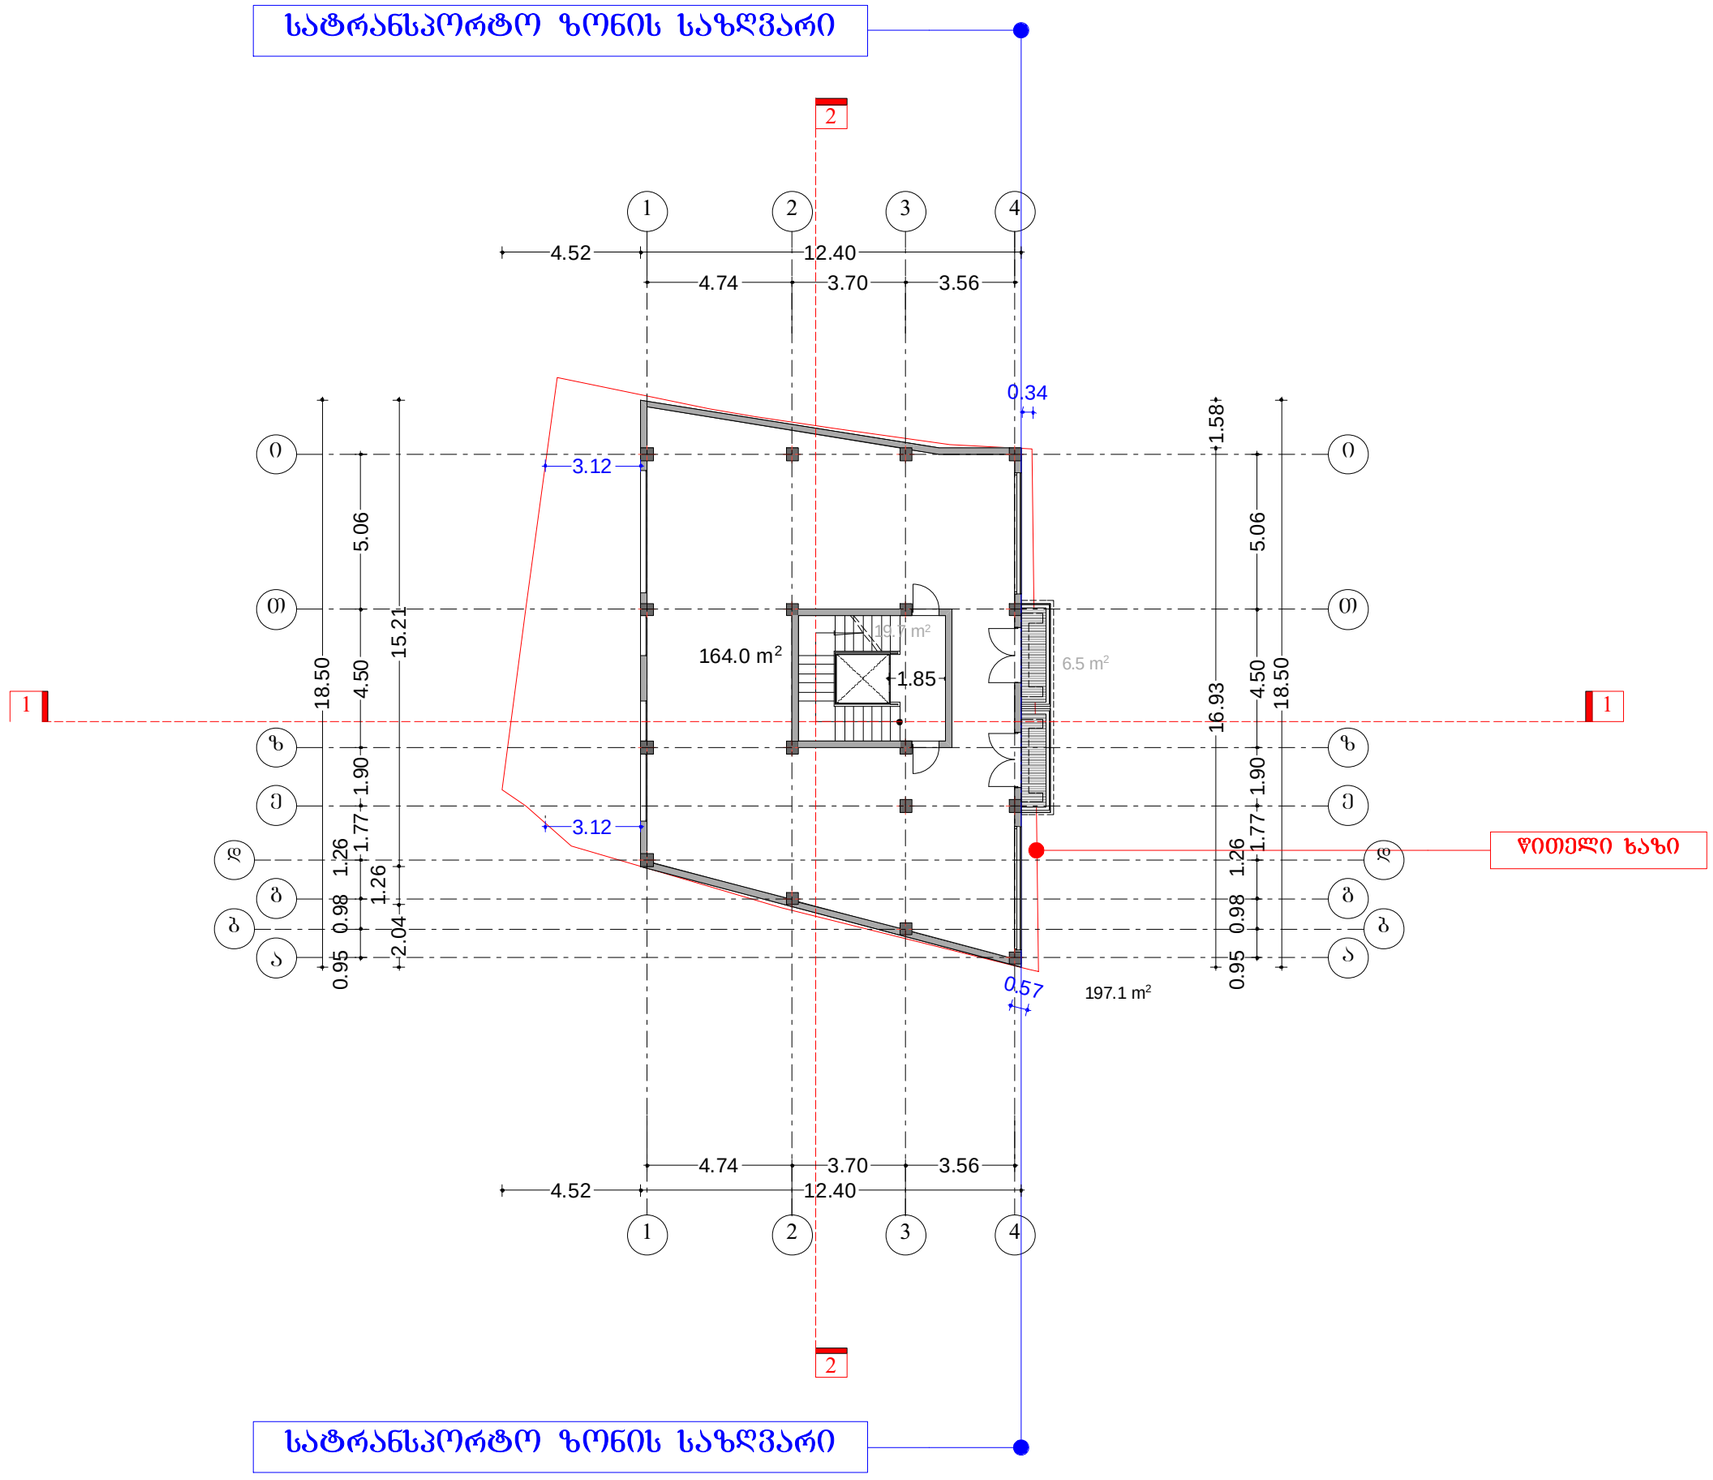

N

ტექ - ეკონომიკური მაჩვენებლები

საანგარიშო ფართი
გარე პონტურზე 197.10 მ²

შენიშვნები NOTES

საერთო ფართი..... 203,40 მ²
მათ შორის :
სამედიცინო პლატფორმა ცენტრი..... 177,90 მ²
ჰოლი პიზის უკრედი..... 19,70 მ²
საზაფხულო ფართი..... 6,50 მ²


საამშენებლო ფართი 217.50მ²

დამკვეთი CLIENT	შ.პ.ს." მ-5 "	
პროექტი PROJECT	მრავალფუნქციური შენობა	
მისამართი ADDRESS	ქ.თბილისი, ქეჩა ნინოწმინდელი №12	
	გვარი	ხელმოწერა
დირექტორი	პ.მორჩილაძე	
პროექტის ავტორი		
	პ.მორჩილაძე	
დამპროექტებელი	თ.ინასარიძე	

THE DESIGN STUDIO

არქიტექტურული ნაწილი

მასშტაბი SCALE	თარიღი DATE OF ISSUE
1:200	ნახაზი DRVG.
	გეგმა 4.08 ნიშნულზე II სართული
სტადია STAGE	ფურც. PAGES / სულ ALL

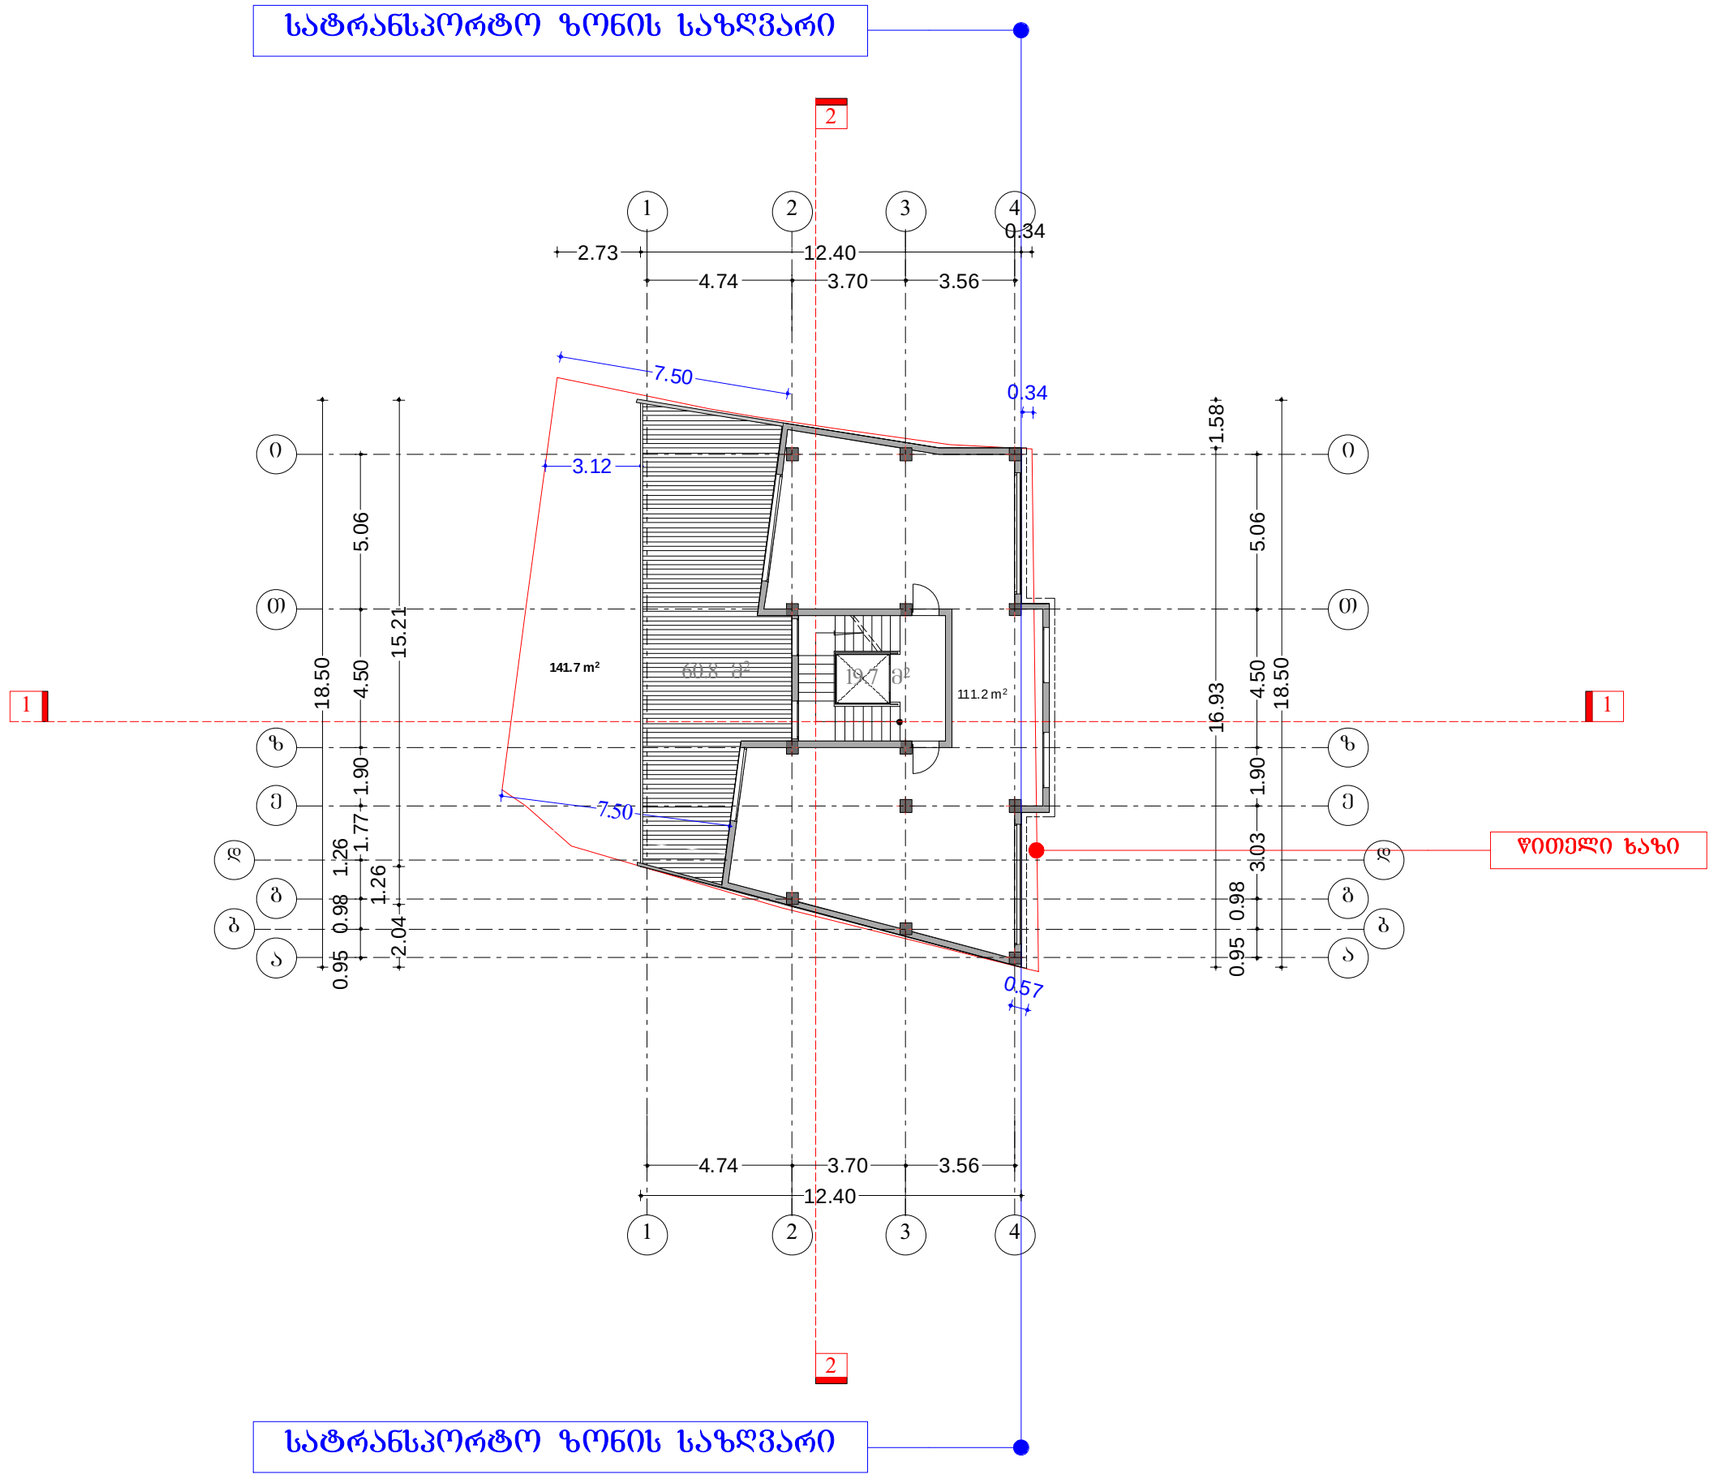

N

ტექ - ეკონომიკური მაჩვენებლები

საანგარიშო ფართი
გარე პონტურზე 141,7 მ²

შენიშვნები NOTES

საერთო ფართი..... 191,70 მ²
მათ შორის :
სამდიცინო პლევითი ცენტრი..... 111,20 მ²
ჰოლი ლიბის უჯრედი..... 19,70 მ²
საზაფხულო ფართი..... 60,80 მ²


საამშენებლო ფართი 217.50მ²

დამკვეთი CLIENT	შ.პ.ს." მ-5 "	
პროექტი PROJECT	მრავალფუნქციური შენობა	
მისამართი ADDRESS	ქ.თბილისი, ქეჩა ნინოწმინდელი №12	
	გვარი	ხელმოწერა
დირექტორი	პ.მორჩილაძე	
პროექტის ავტორი	პ.მორჩილაძე	
დამპუსა	თ.ინასარიძე	

THE DESIGN STUDIO

არქიტექტურული ნაწილი

მასშტაბი SCALE	თარიღი DATE OF ISSUE
1:200	ნახაზი DRVG.
	გეგმა 7.38 ნიშნულზე III სართული
სტადია STAGE	ფურც. PAGES / სულ ALL

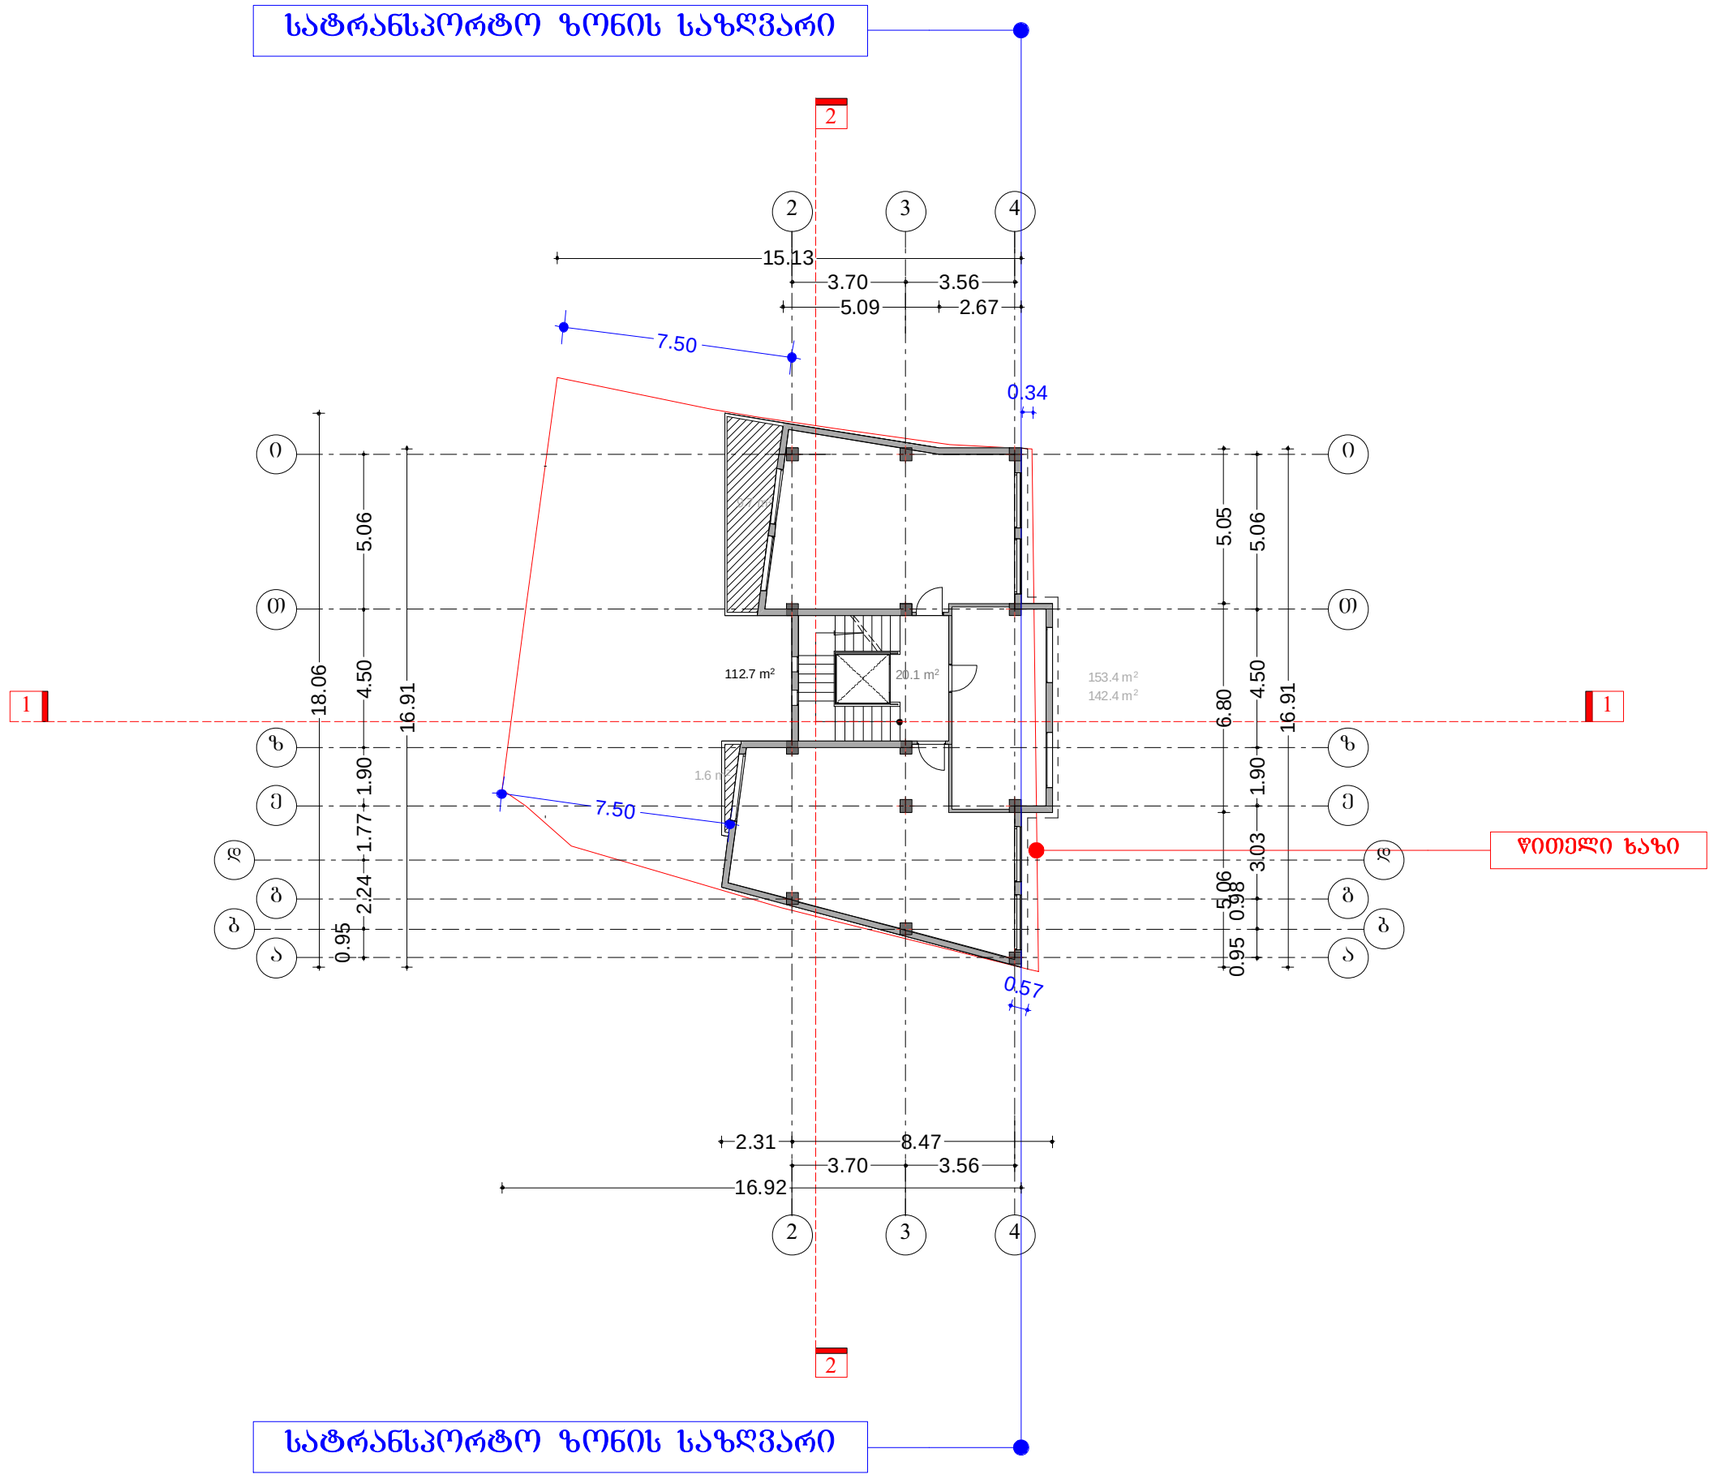

N

ტექ - ეკონომიკური მაჩვენებლები

საანგარიშო ფართი 142.40 მ²

შენიშვნები NOTES

საერთო ფართი..... 144.10 მ²
მათ შორის :
სამედიცინო ჯვლევითი ცენტრი..... 112,70 მ²
ჰოლი ჯიხის უკრედი..... 20,10 მ²
საზაფხულო ფართი..... 11,30 მ²


საშენებლო ფართი 167.10 მ²

დამკვეთი CLIENT	შ.პ.ს." მ-5 "	
პროექტი PROJECT	მრავალფუნქციური შენობა	
მისამართი ADDRESS	ქ.თბილისი, ქუჩა წინანდალი №12	
	გვარი	ხელმოწერა
დირექტორი	ს.მორჩილაძე	
პროექტის ავტორი	ს.მორჩილაძე	
დამპროექტებელი	თ.ინასარიძე	

THE DESIGN STUDIO

არქიტექტურული ნაწილი


მასშტაბი SCALE	თარიღი DATE OF ISSUE
1:200	ნახაზი DRVG.
	გეგმა 10.68 ნიშნულზე IV სართული
სტადია STAGE	ფურც. PAGES / სულ ALL

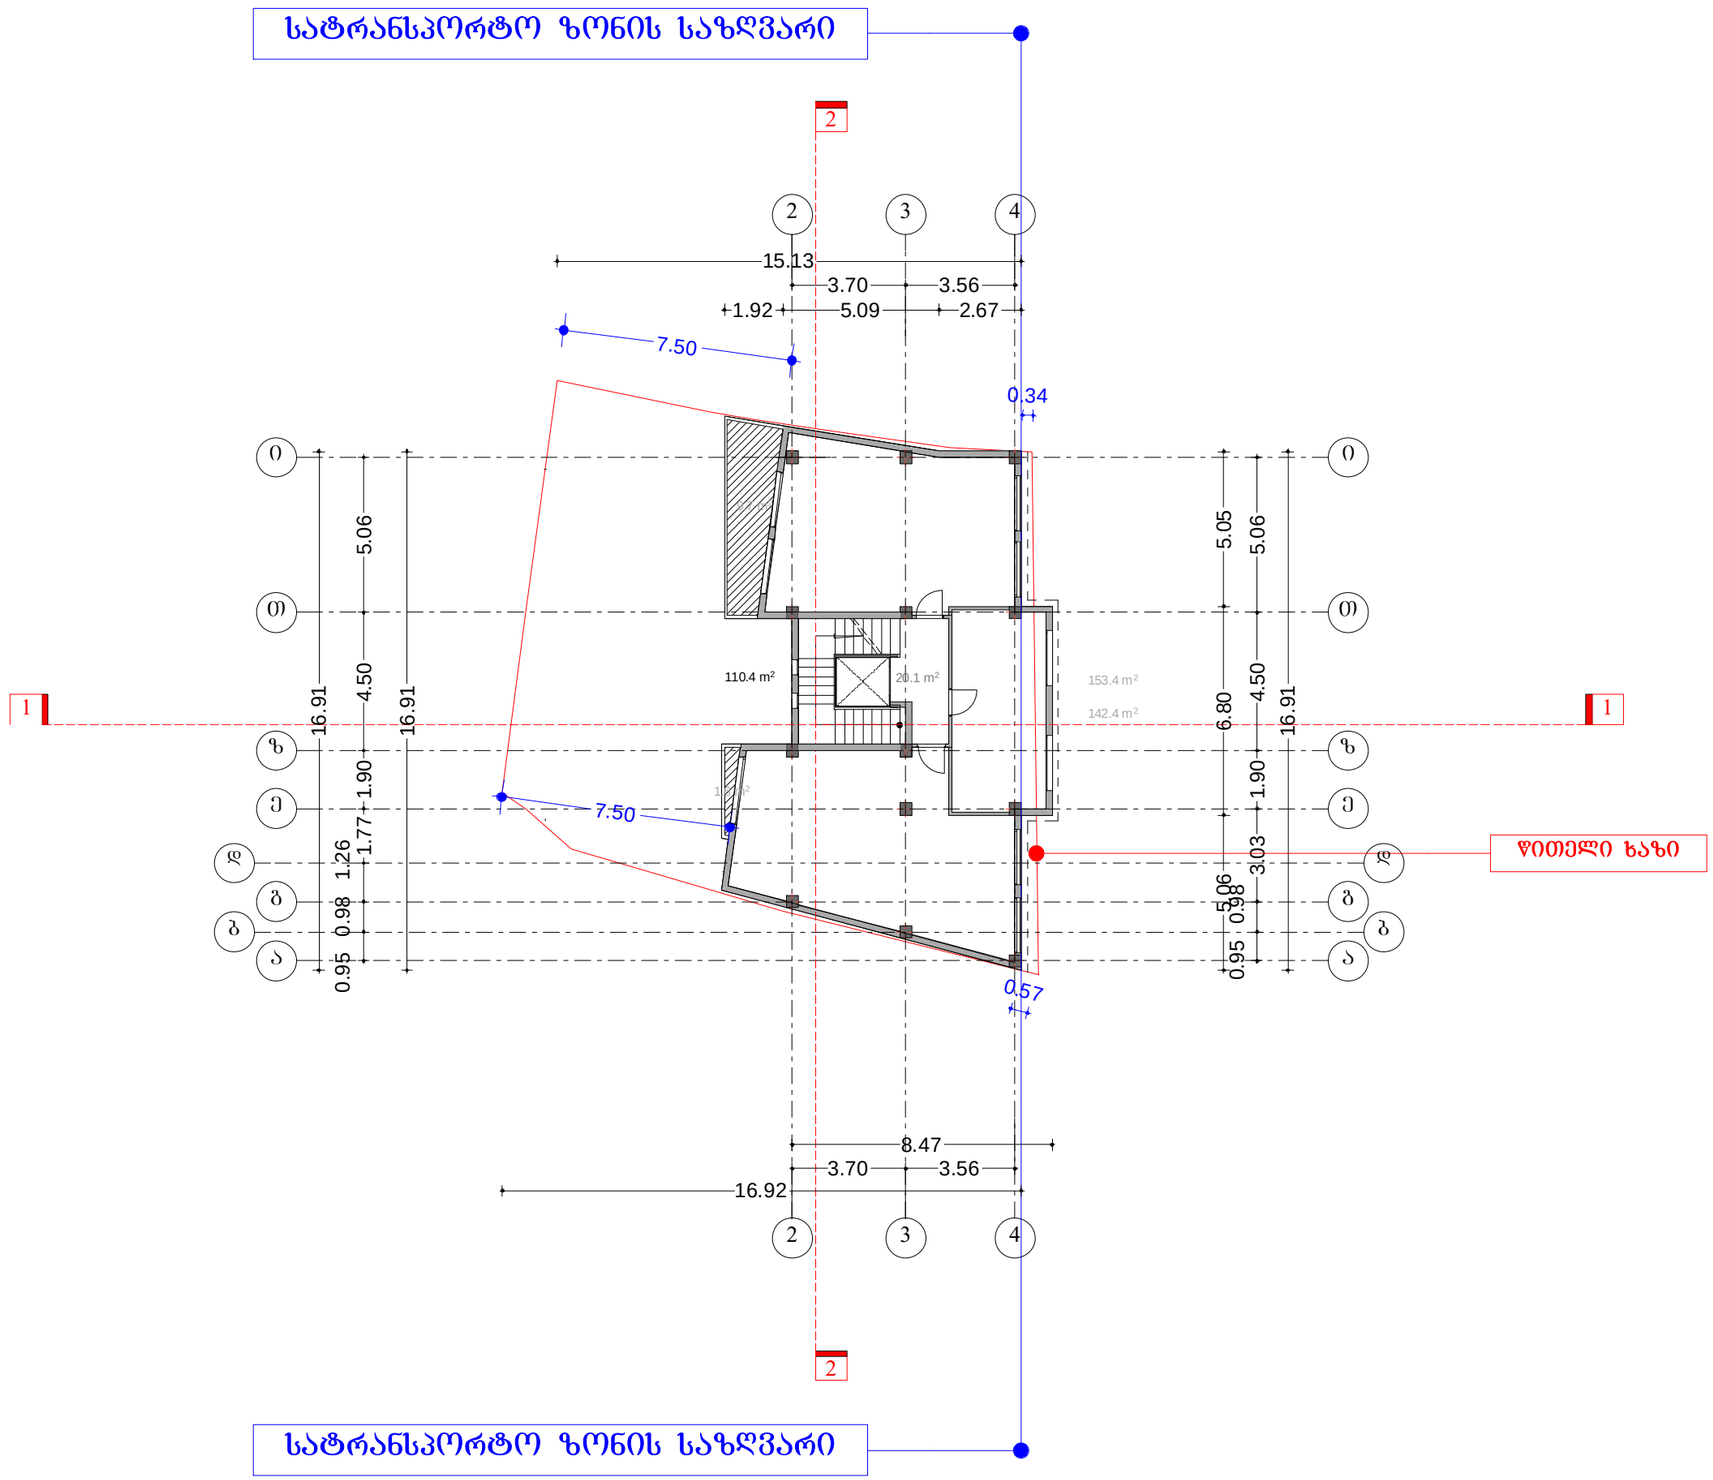

N

ტექ - ეკონომიკური მაჩვენებლები

საანგარიშო ფართი 142.40 მ²

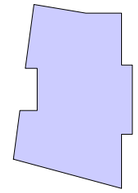

შენიშვნები NOTES

საერთო ფართი..... 142.60 მ²
მათ შორის :
სასტუმრო .....110,40 მ²
ჰოლი ჯიხის უკრედი..... 20,10 მ²
საზაფხულო ფართი..... 11,30 მ²


საშენებლო ფართი 167.10 მ²

დამკვეთი CLIENT	შ.პ.ს." მ-5 "	
პროექტი PROJECT	მრავალფუნქციური შენობა	
მისამართი ADDRESS	ქ.თბილისი, ქრჩა წინანდალი №12	
	გვარი	ხელმოწერა
ხელმძღვანელი	ს.მორჩილაძე	
პროექტის ავტორი	ს.მორჩილაძე	
დამფუძნე	თ.ინასარიძე	

THE DESIGN STUDIO

არქიტექტურული ნაწილი

მასშტაბი SCALE	თარიღი DATE OF ISSUE
1:200	ნახაზი DRVG.
	გეგმა 13,98 ნიშნულზე V სართული
სტადია STAGE	ფურც. PAGES / სულ ALL

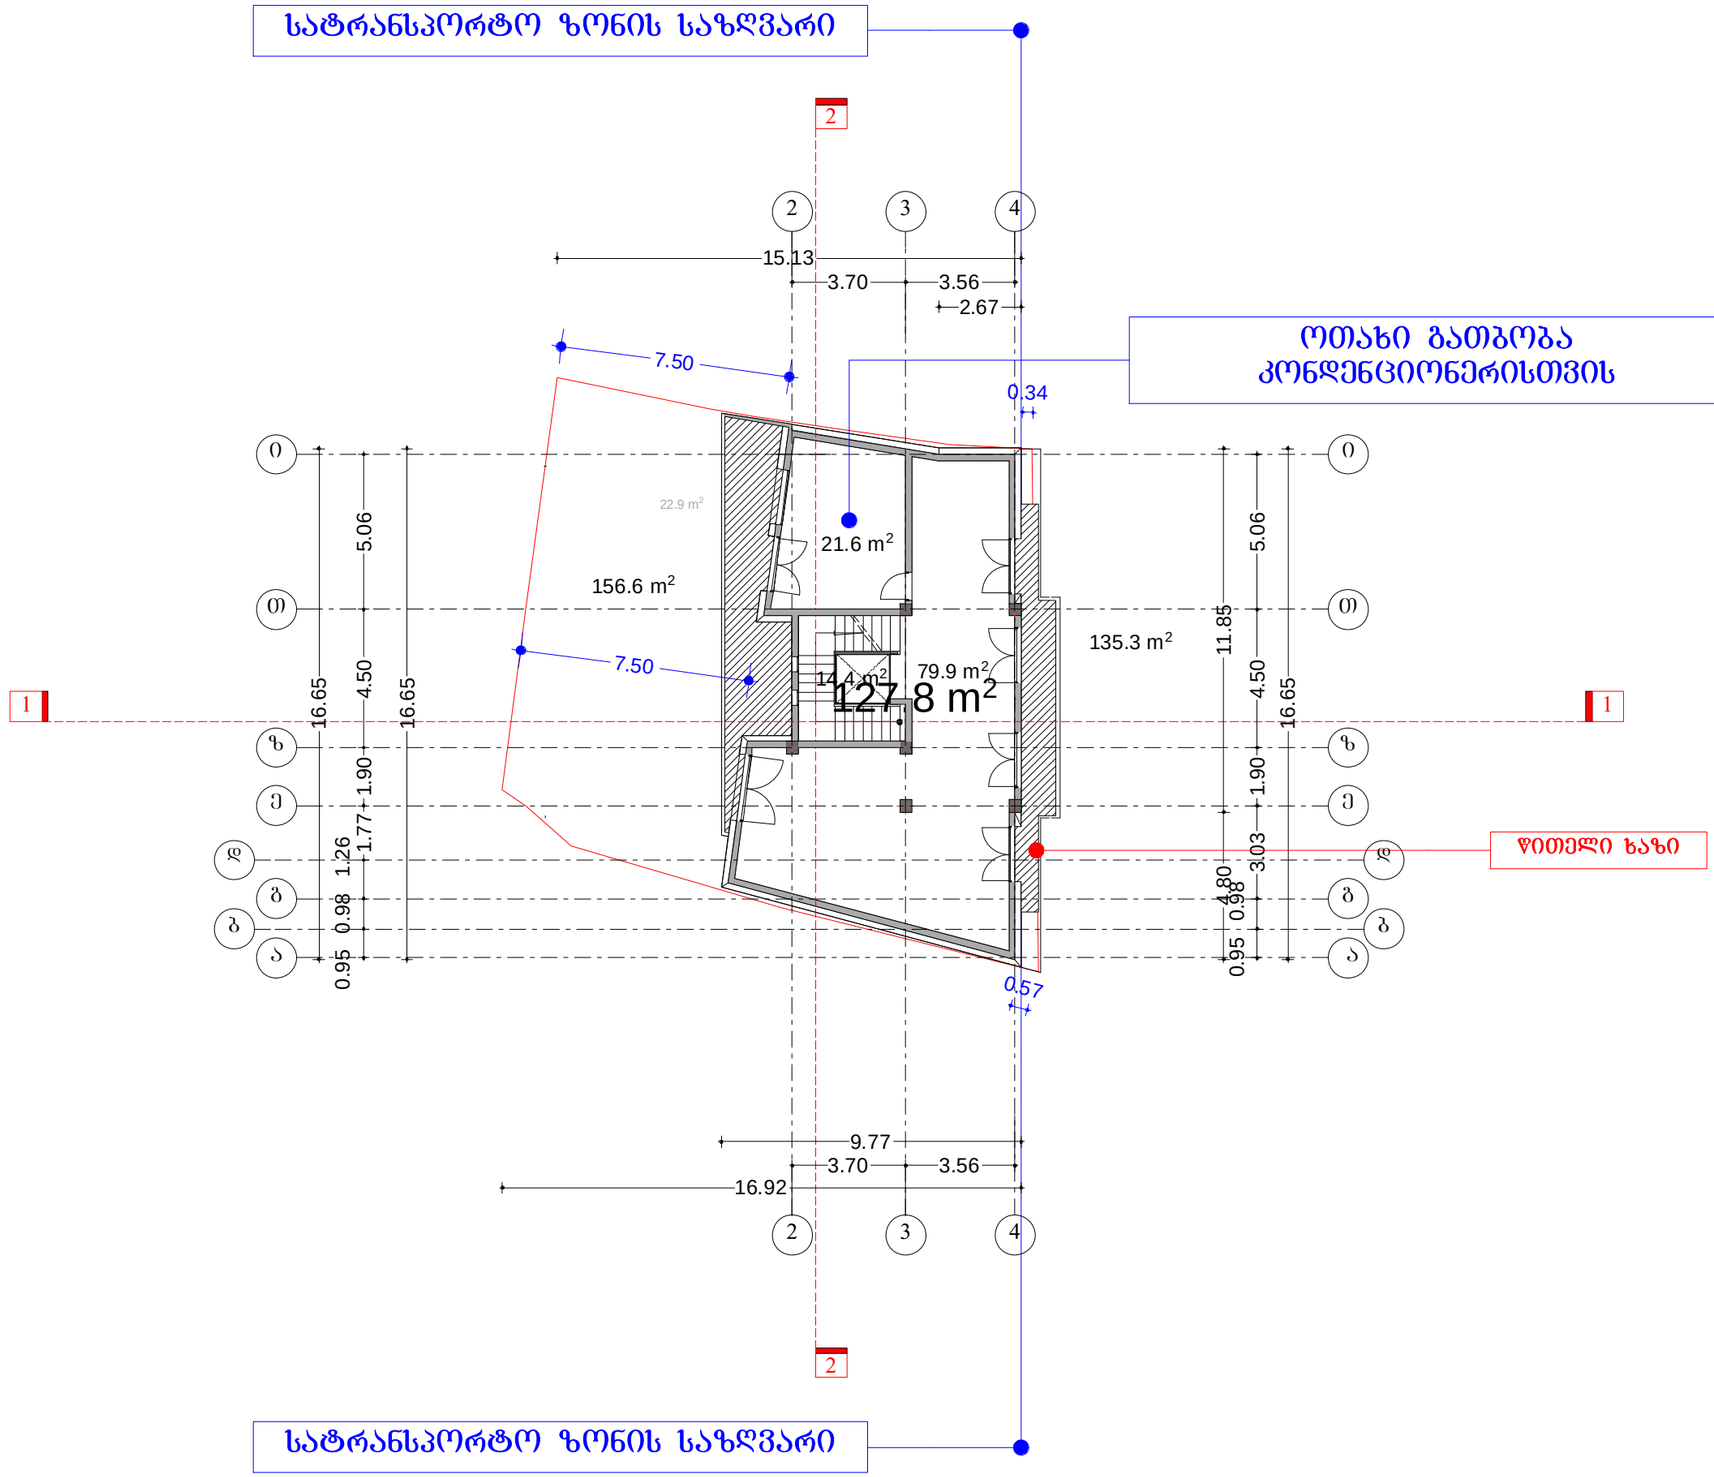

N

ტექ - ეკონომიკური მაჩვენებლები

საანგარიშო ფართი 127.80 მ²

შენიშვნები NOTES

საერთო ფართი..... 152.57 მ²
მათ შორის :
სასტუმრო..... 79.90 მ²
ჰოლი პიზის უკრედი..... 14,40 მ²
საზაფხულო ფართი..... 36,67 მ²
გათბობა კონდიცირების ოთახი..... 21,60 მ²


საერთო ფართი 175.80 მ²

დამკვეთი CLIENT	შ.პ.ს." მ-5 "	
პროექტი PROJECT	მრავალფუნქციური შენობა	
მისამართი ADDRESS	ქ.თბილისი, ჯიჯა ნინოწმინდელი №12	
	გვარი	ხელმოწერა
დირექტორი	პ.მორგოშილაძე	
პროექტის ავტორი	პ.მორგოშილაძე	
დამპროექტებელი	თ.ინასარიძე	

THE DESIGN STUDIO

არქიტექტურული ნაწილი

მასშტაბი SCALE	თარიღი DATE OF ISSUE
1:200	ნახაზი DRVG.
	გეგმა 17.28 ნიშნულზე VI სართული
სტადია STAGE	ფურც. PAGES / სულ ALL

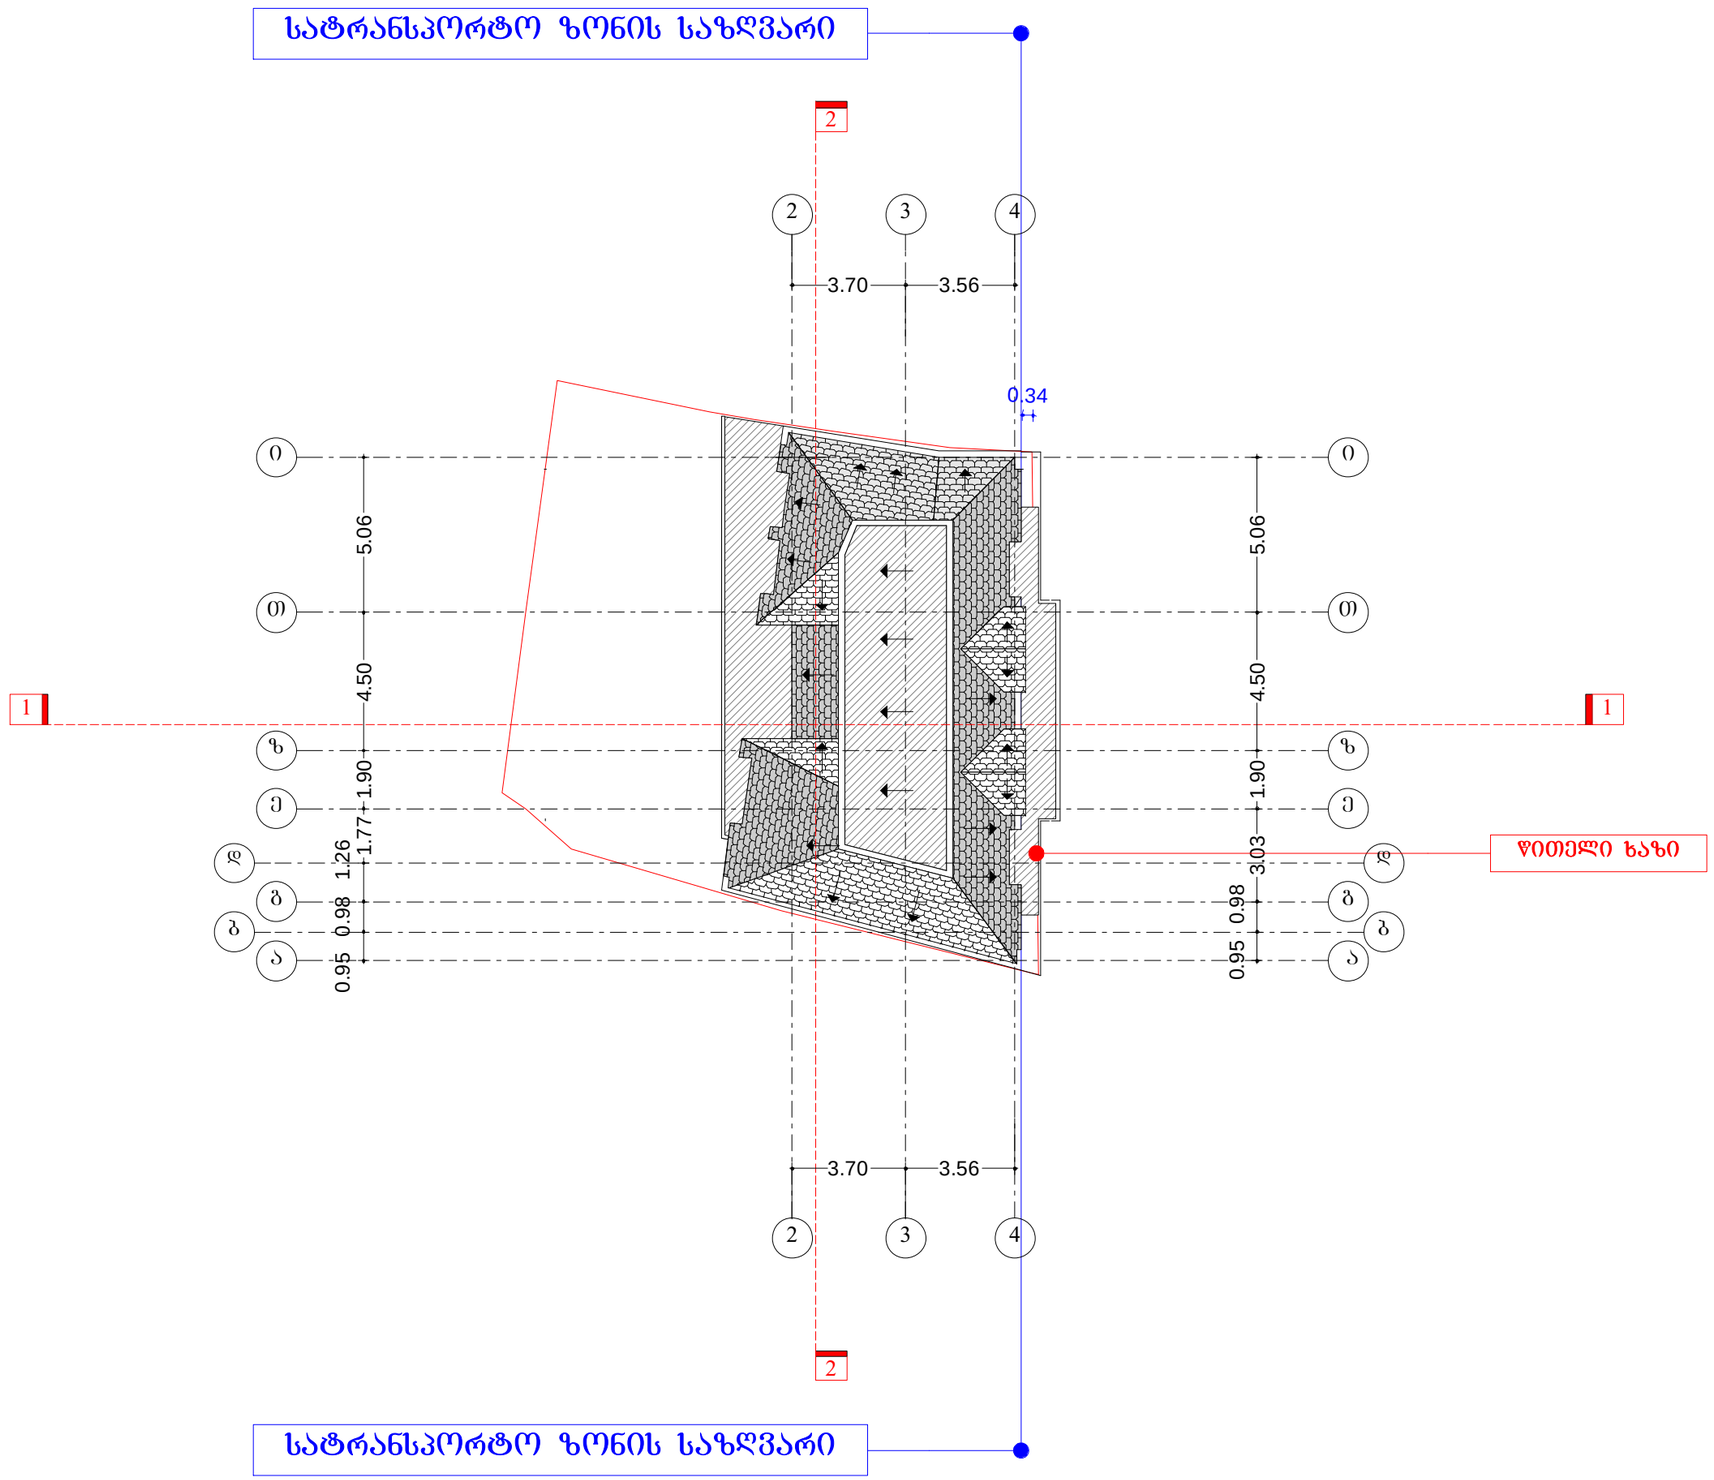

N

ტექ - ეკონომიკური მაჩვენებლები

შენიშვნები NOTES

დამკვეთი CLIENT	შ.პ.ს." მ-5 "	
პროექტი PROJECT	მრავალფუნქციური შენობა	
მისამართი ADDRESS	ქ.თბილისი, ქეჩა წინანდალი №12	
	გვარი	ხელმოწერა
დირექტორი	პ.მორჩილაძე	
პროექტის ხელმძღვანელი		
	პ.მორჩილაძე	
დამპროექტებელი	თ.ინასარიძე	

THE DESIGN STUDIO

არქიტექტურული ნაწილი

მასშტაბი SCALE	თარიღი DATE OF ISSUE
1:200	ნახაზი DRVG.
	სახერავის გეგმა
სტადია STAGE	ფურც. PAGES / სულ ALL