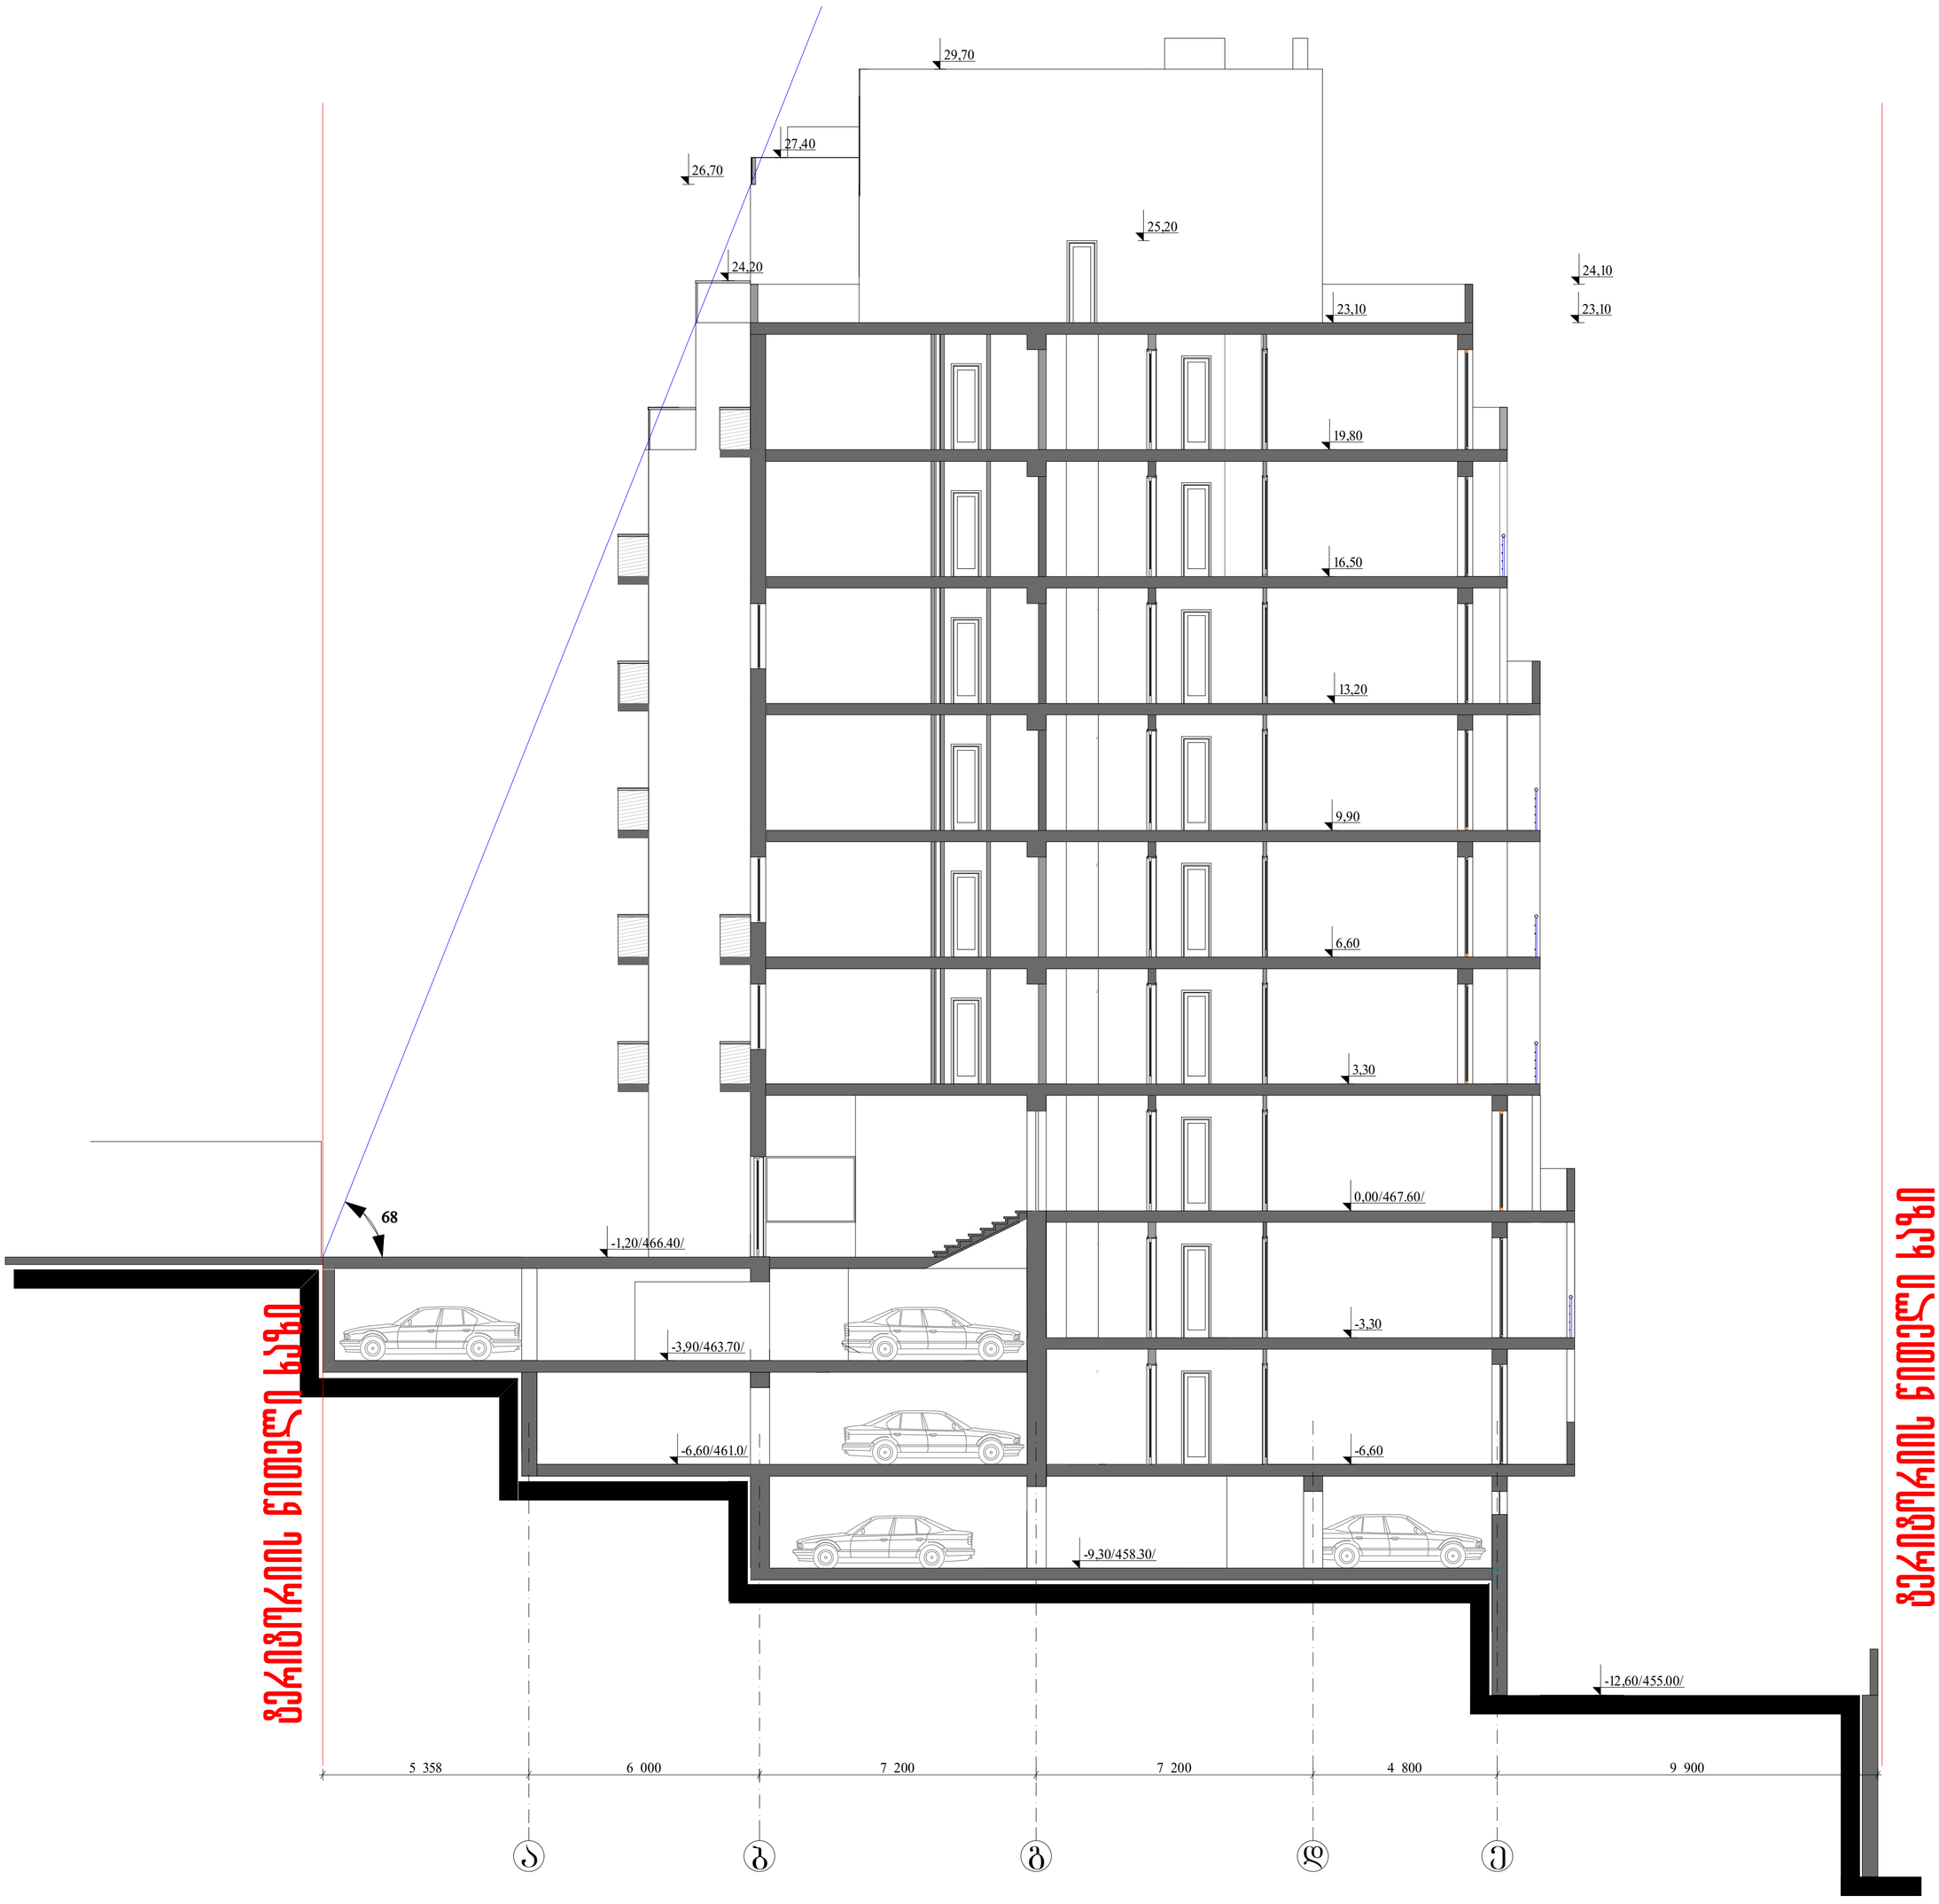

24,10

23,10 23,10

19,80

0,00/467.60/

24,20

26,70

25,20

29,70

5 358 6 000 7 200 7 200 4 800 9 900

13,20

- 12,60/455.00/

-3,30

-6,60/461.0/ -6,60

-9,30/458.30/

-3,90/463.70/

27,40

3,30

16,50

6,60

9,90

- 1,20/466.40/

68°

ტერიტორიის წითელი ხაზი

ტერიტორიის წითელი ხაზი
a b g d e

საიდენტ. კოდი #404862038 შპს ~დმ სტუდია~

დ.მახარობლიშვილი მრავალბინიანი საცხოვრებელი სახლი ქ. თბილისში, ვაკე-საბურთალოს
რ-ნი, ყიფშიძის ქ. # 9-ის მიმდებარედ
(კორექტირება)

pr.mT.arqiteqt.

ფურც.

შეასრულა

დირექტორი

მაქსიმალური სიმაღლის
განსაზღვრის სქემა 1:100

დ.მახარობლიშვილი

დაკვეთა #

შეამოწმა

pr.mT.konstr.

სტადია ფ-ბი მასშტაბი

არქიტექტურული ნაწილი

e.woweria

a_16

I

თ.კოშაძე მ
დ.მახარობლიშვილი