






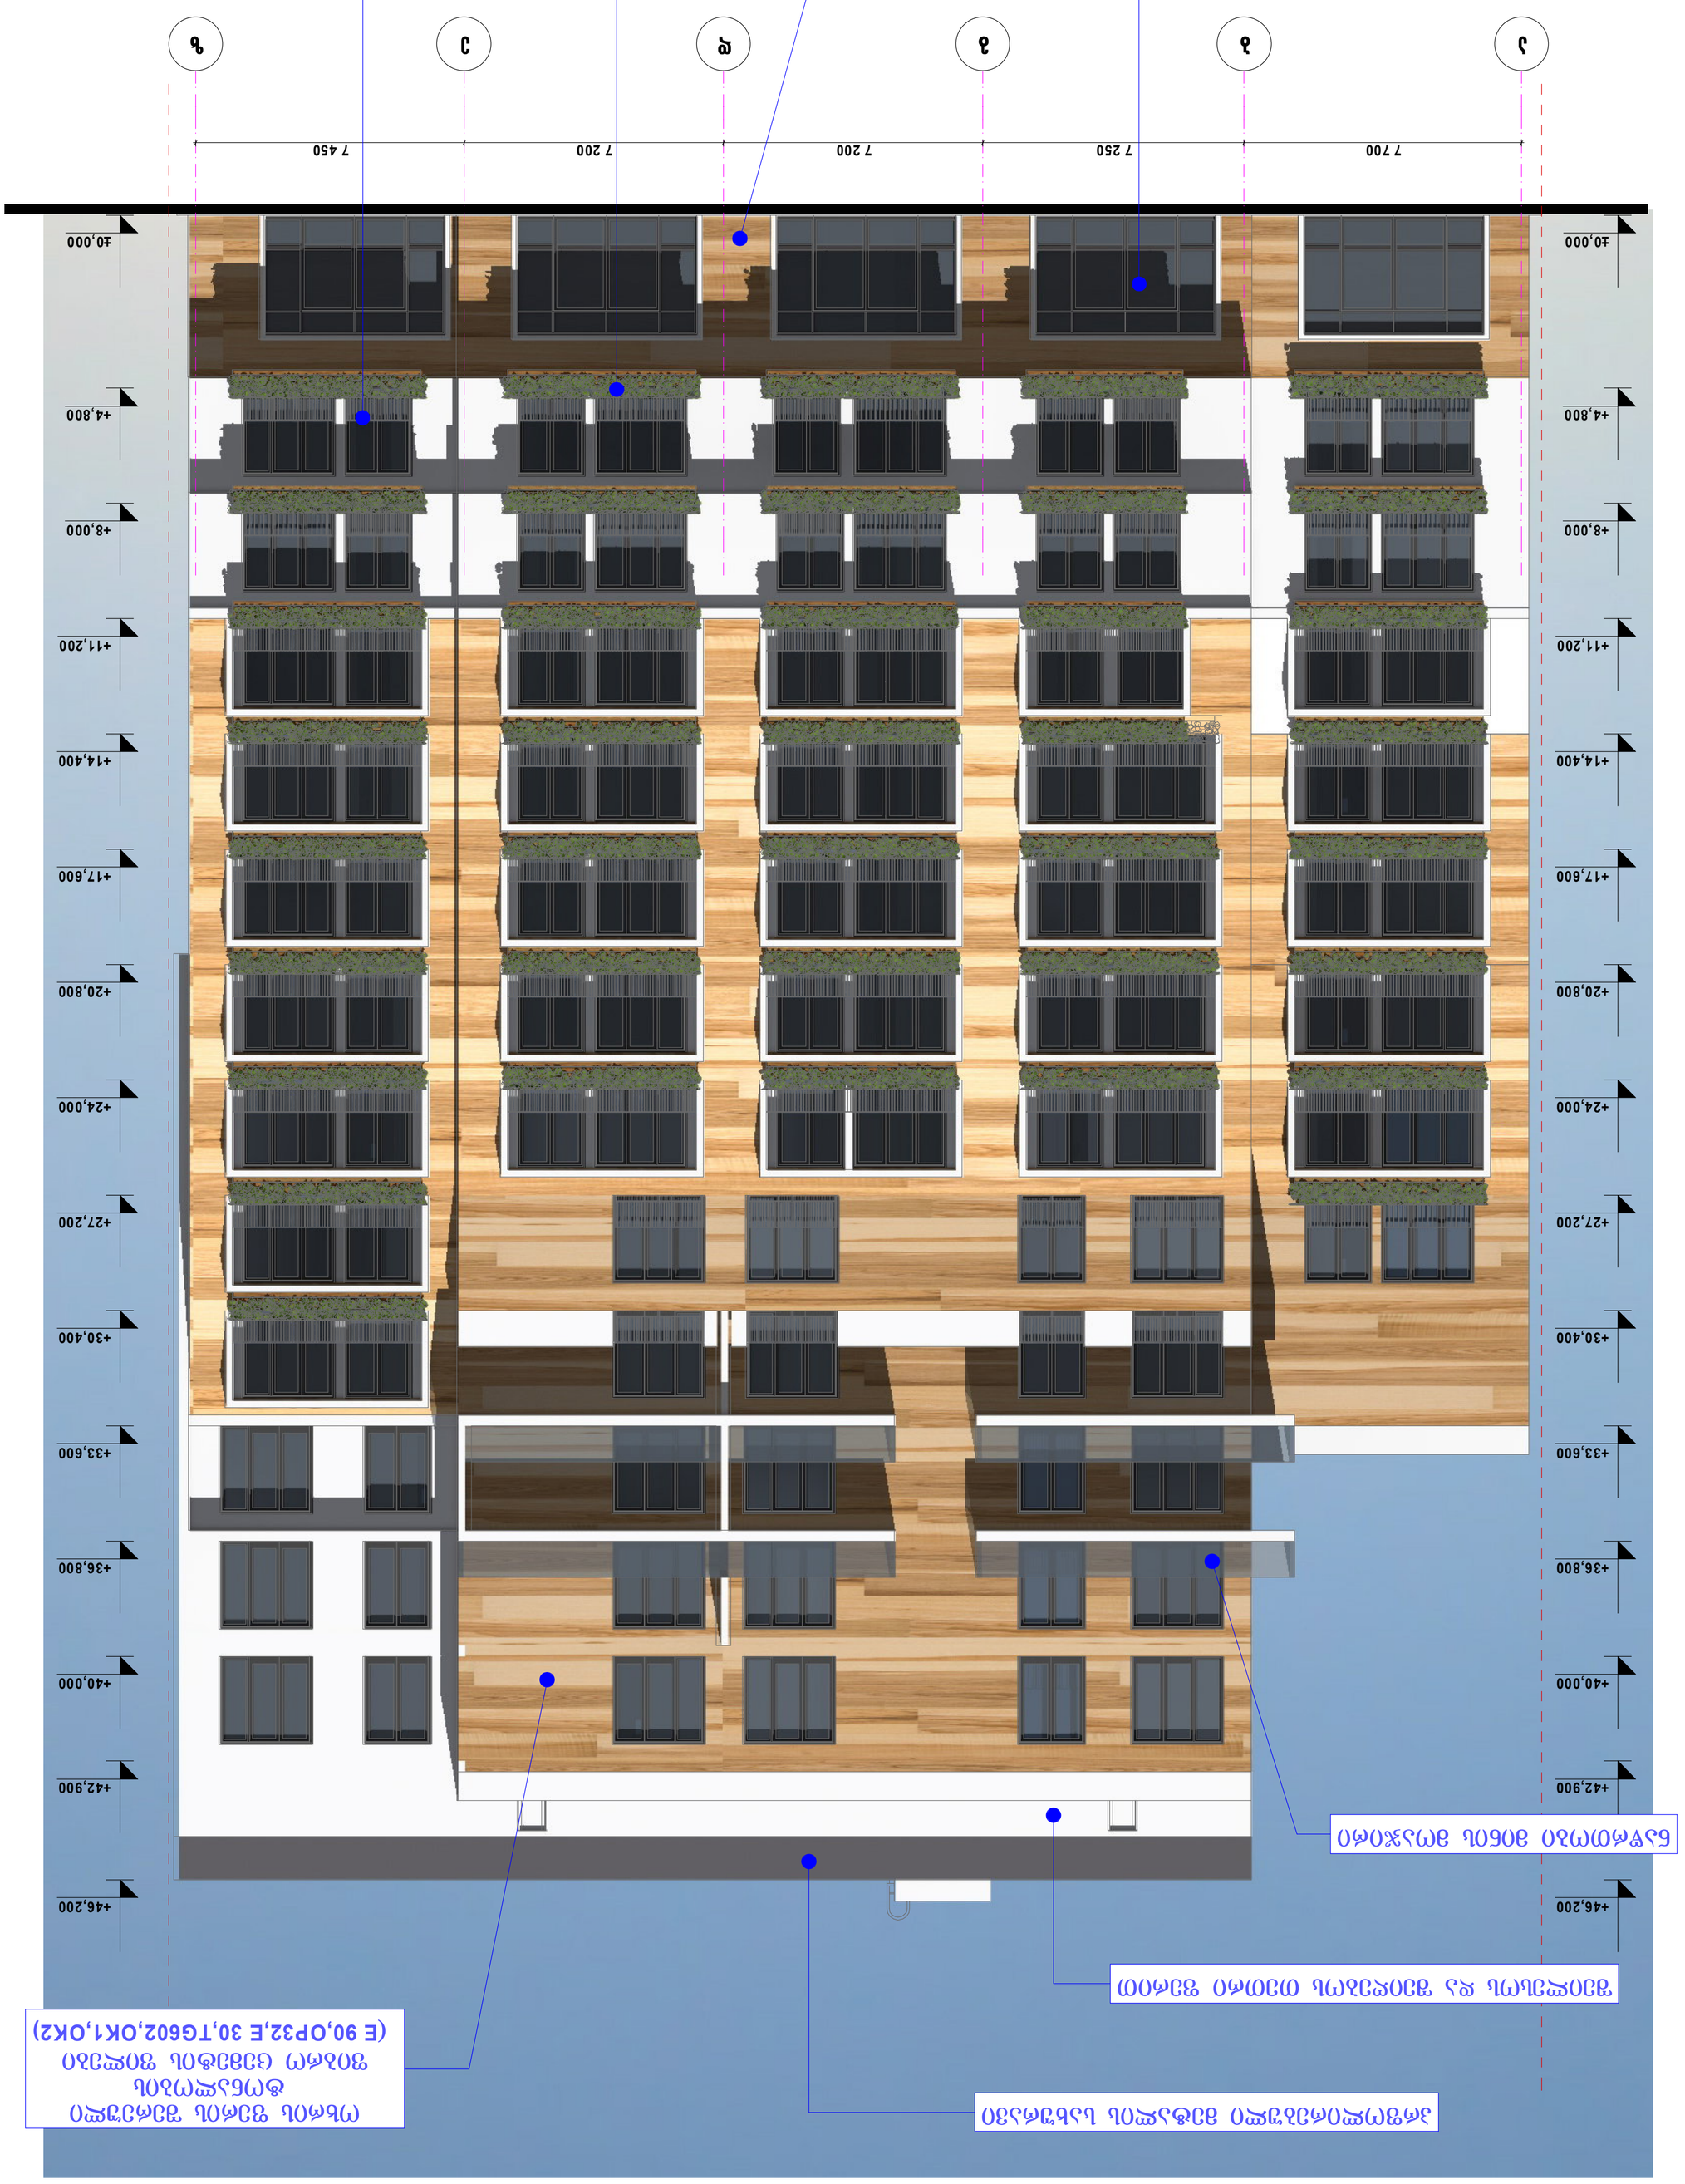



±0,000
+4,800
+8,000
+11,200
+14,400
+17,600
+20,800
+24,000
+27,200
+30,400
+33,600
+36,800
+40,000
+42,900
+46,200




+46,200
+42,900
+40,000
+36,800
+33,600
+30,400
+27,200
+24,000
+20,800
+17,600
+14,400
+11,200
+8,000
+4,800
±0,000
7 700
7 250
7 200
7 200
7 450

