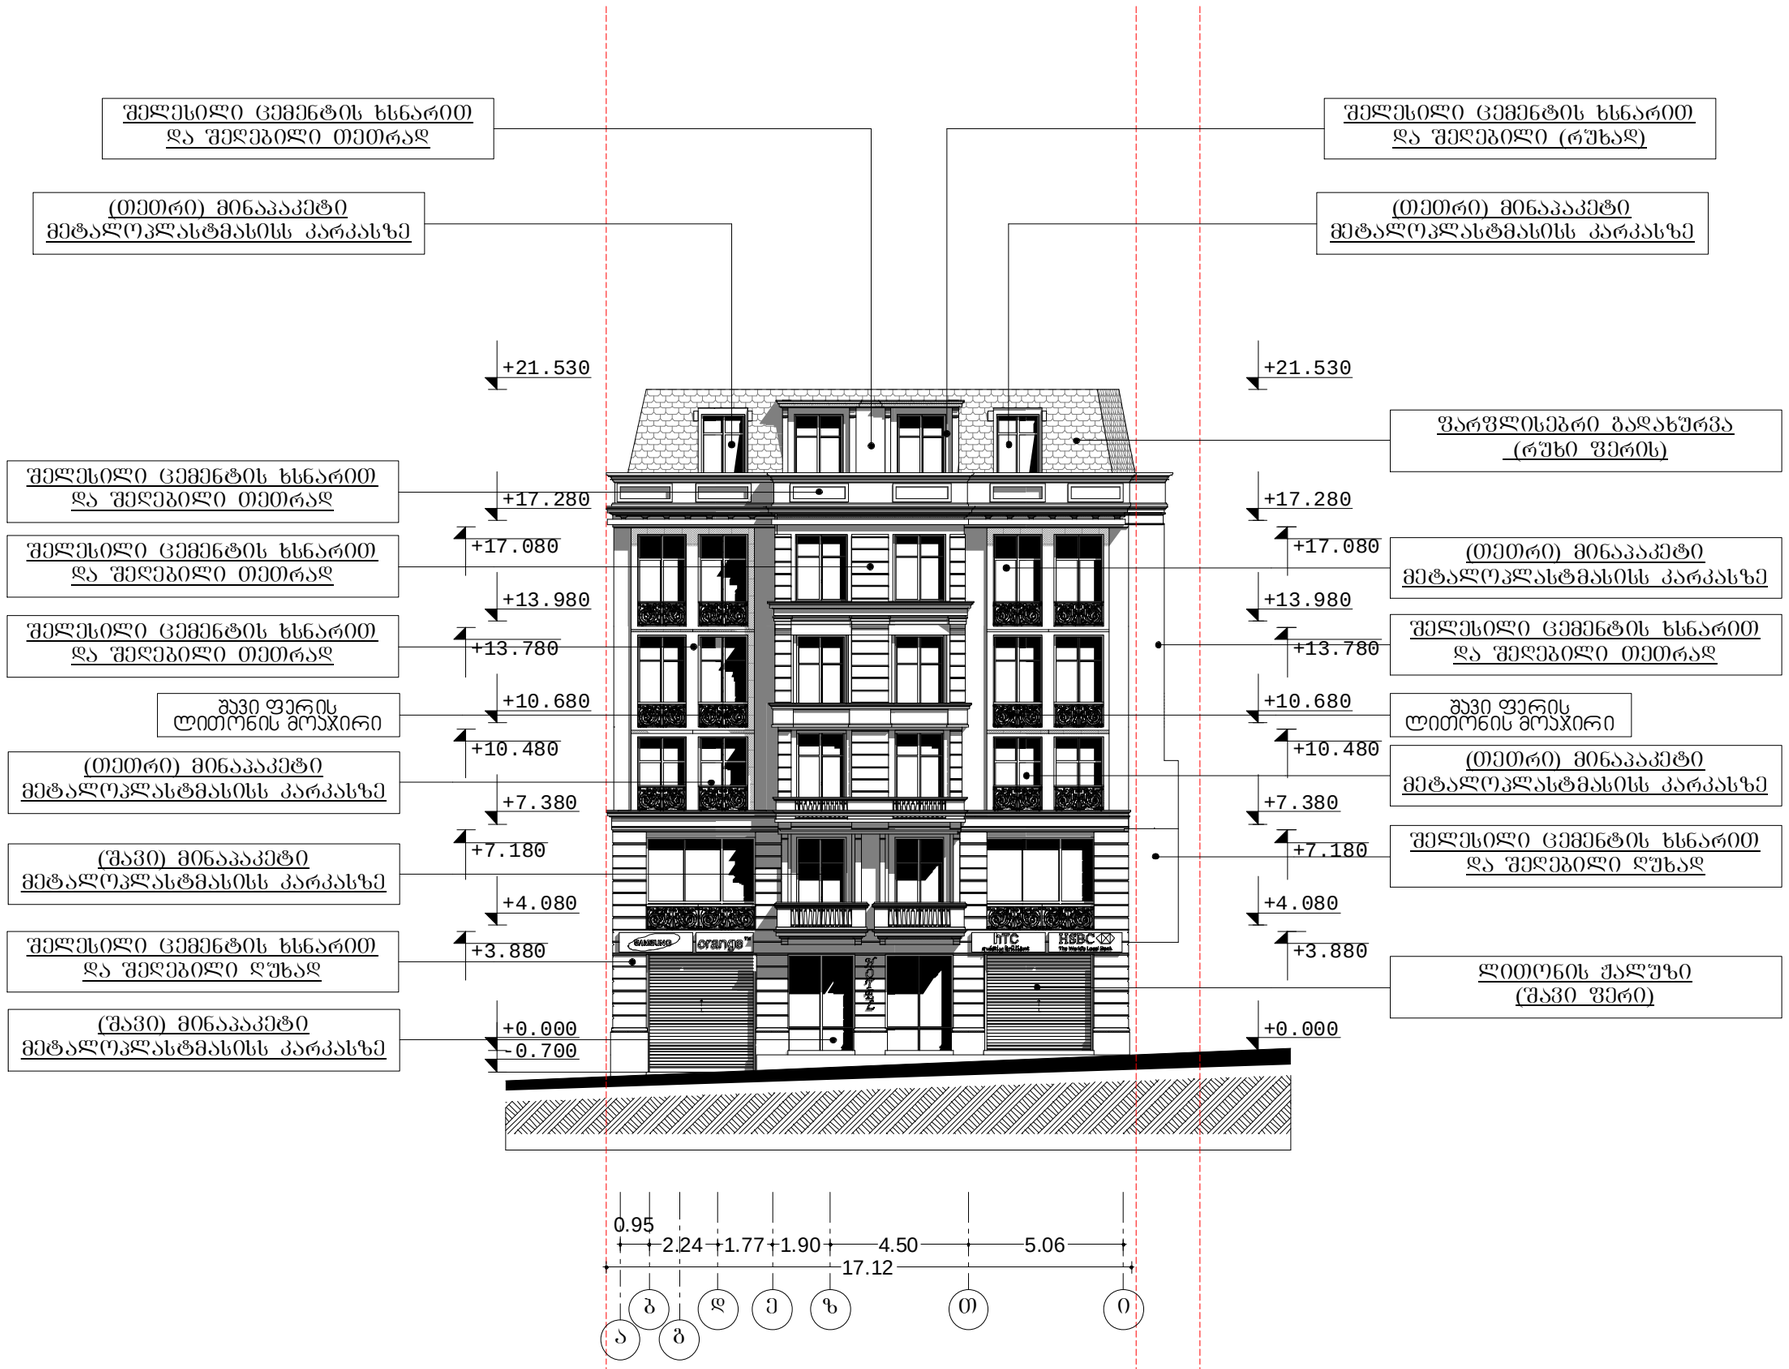

ტექ - ეკონომიკური მაჩვენებლები

შენიშვნები NOTES

დამკვეთი CLIENT	შ.პ.ს." მ-5 "
პროექტი PROJECT	მრავალფუნქციური შენობა
მისამართი ADDRESS	ქ.თბილისი, ქუჩა წინანდალი №12

	გეგმარი	ხელმოწერა
დირექტორი		
პროექტის ხელმძღვანელი		
დამპროექტებელი		

THE DESIGN STUDIO

არქიტექტურული ნაწილი

მასშტაბი SCALE	თარიღი DATE OF ISSUE 01/08/2012
1:200	ნახაზი DRVG. ფასადი ა- ი ღერძებში
სტადია STAGE	ფურც. PAGES სულ ALL

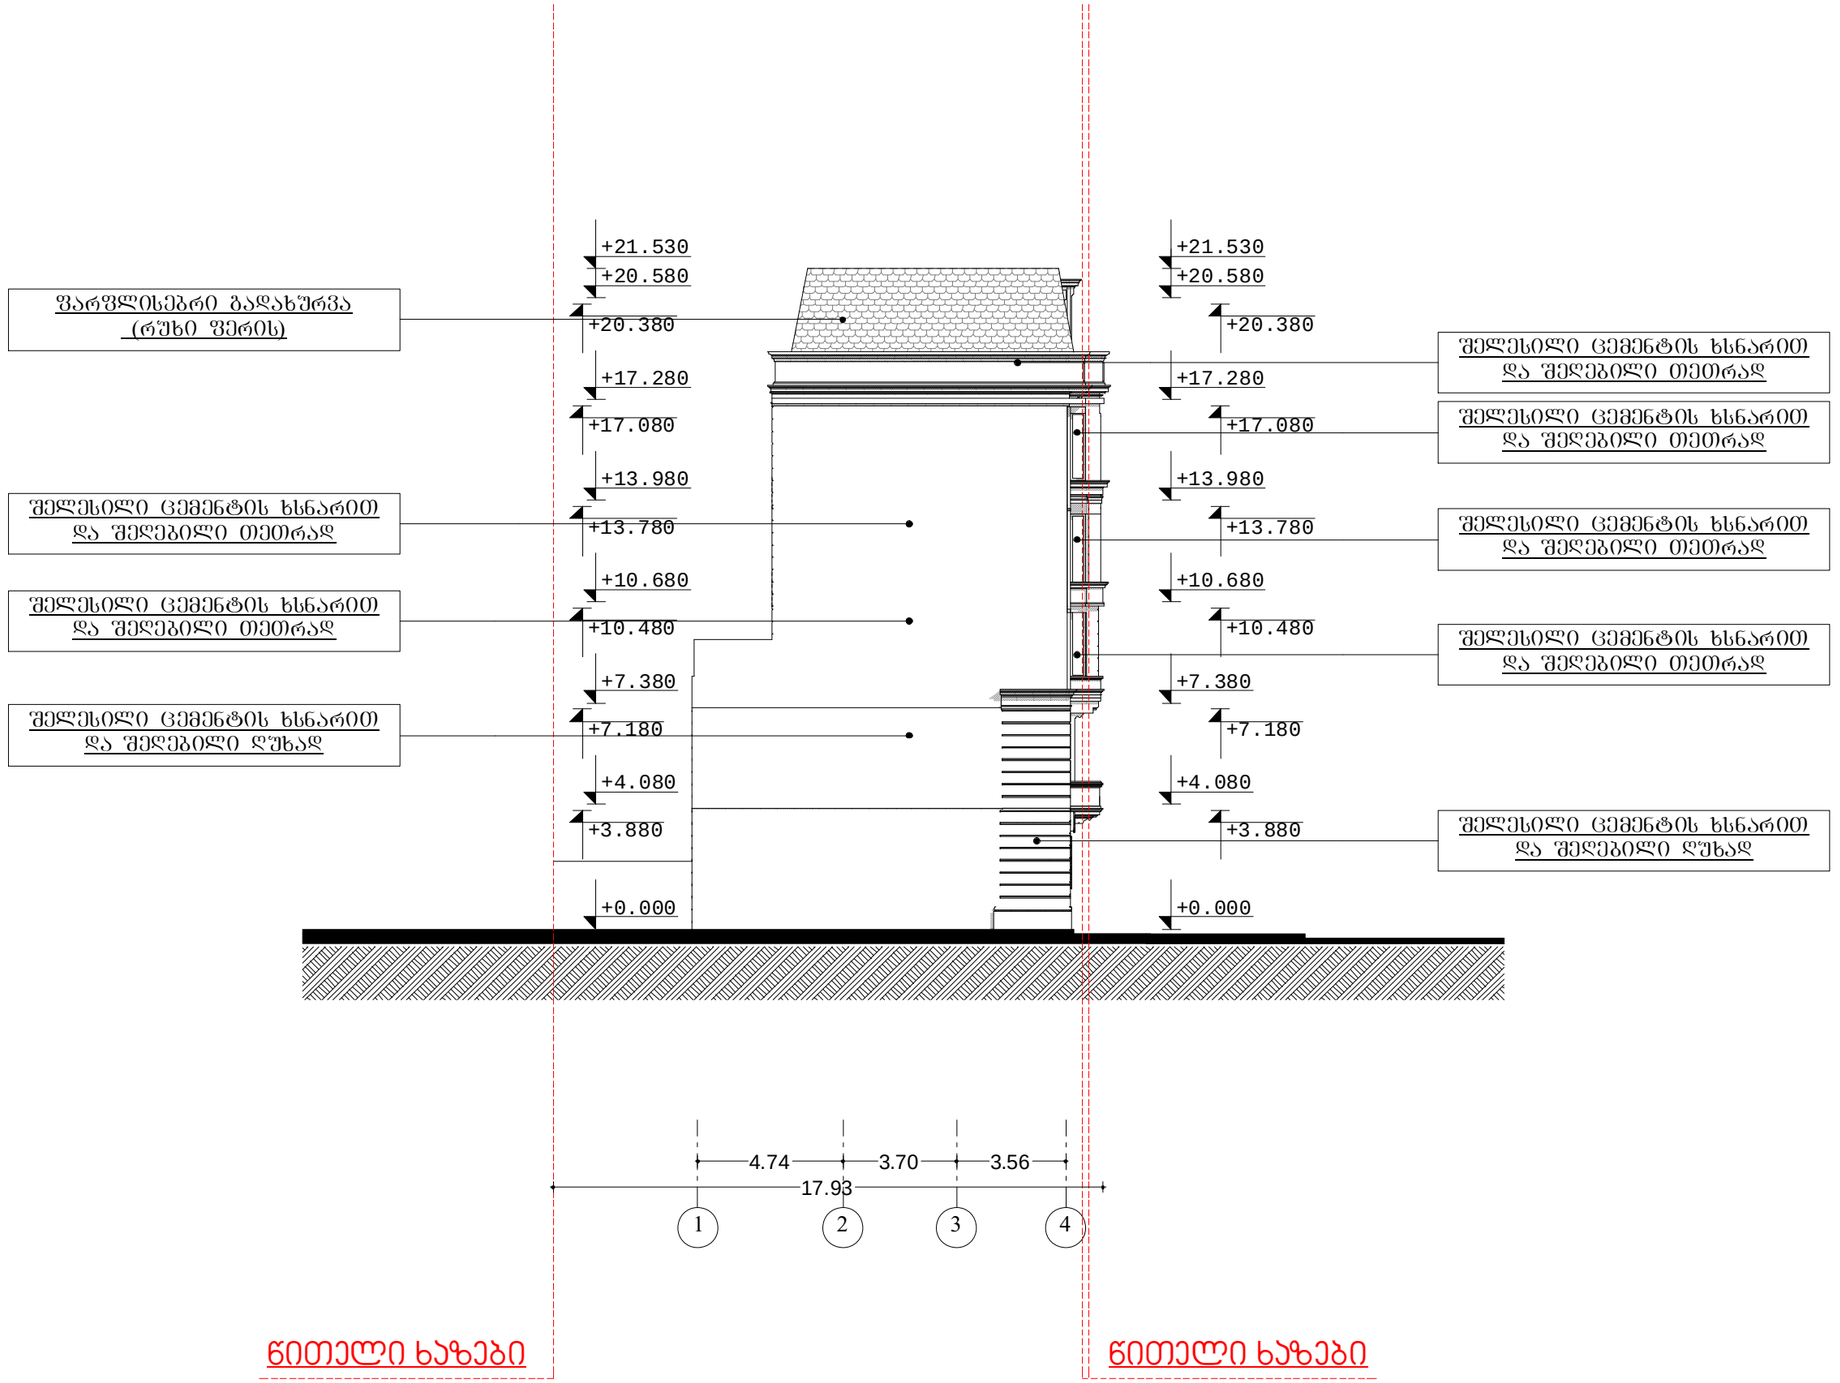

ტექ - ეკონომიკური მაჩვენებლები

შენიშვნები NOTES

დამკვეთი CLIENT	შ.პ.ს." მ-5 "	
პროექტი PROJECT	მრავალფუნქციური შენობა	
მისამართი ADDRESS	ქ.თბილისი, ქუჩა წინანდალი №12	
	გაპარი	ხელმოწერა
დირექტორი		
პროექტის ხელმძღვანელი		
შემსრულებელი		

THE DESIGN STUDIO

არქიტექტურული ნაწილი

მასშტაბი SCALE	თარიღი DATE OF ISSUE	01/08/2012
1:200	ნახაზი	DRVG.
	ფასადი 1-4 ღერძებში	
სტადია STAGE	ფურც. PAGES	სულ ALL

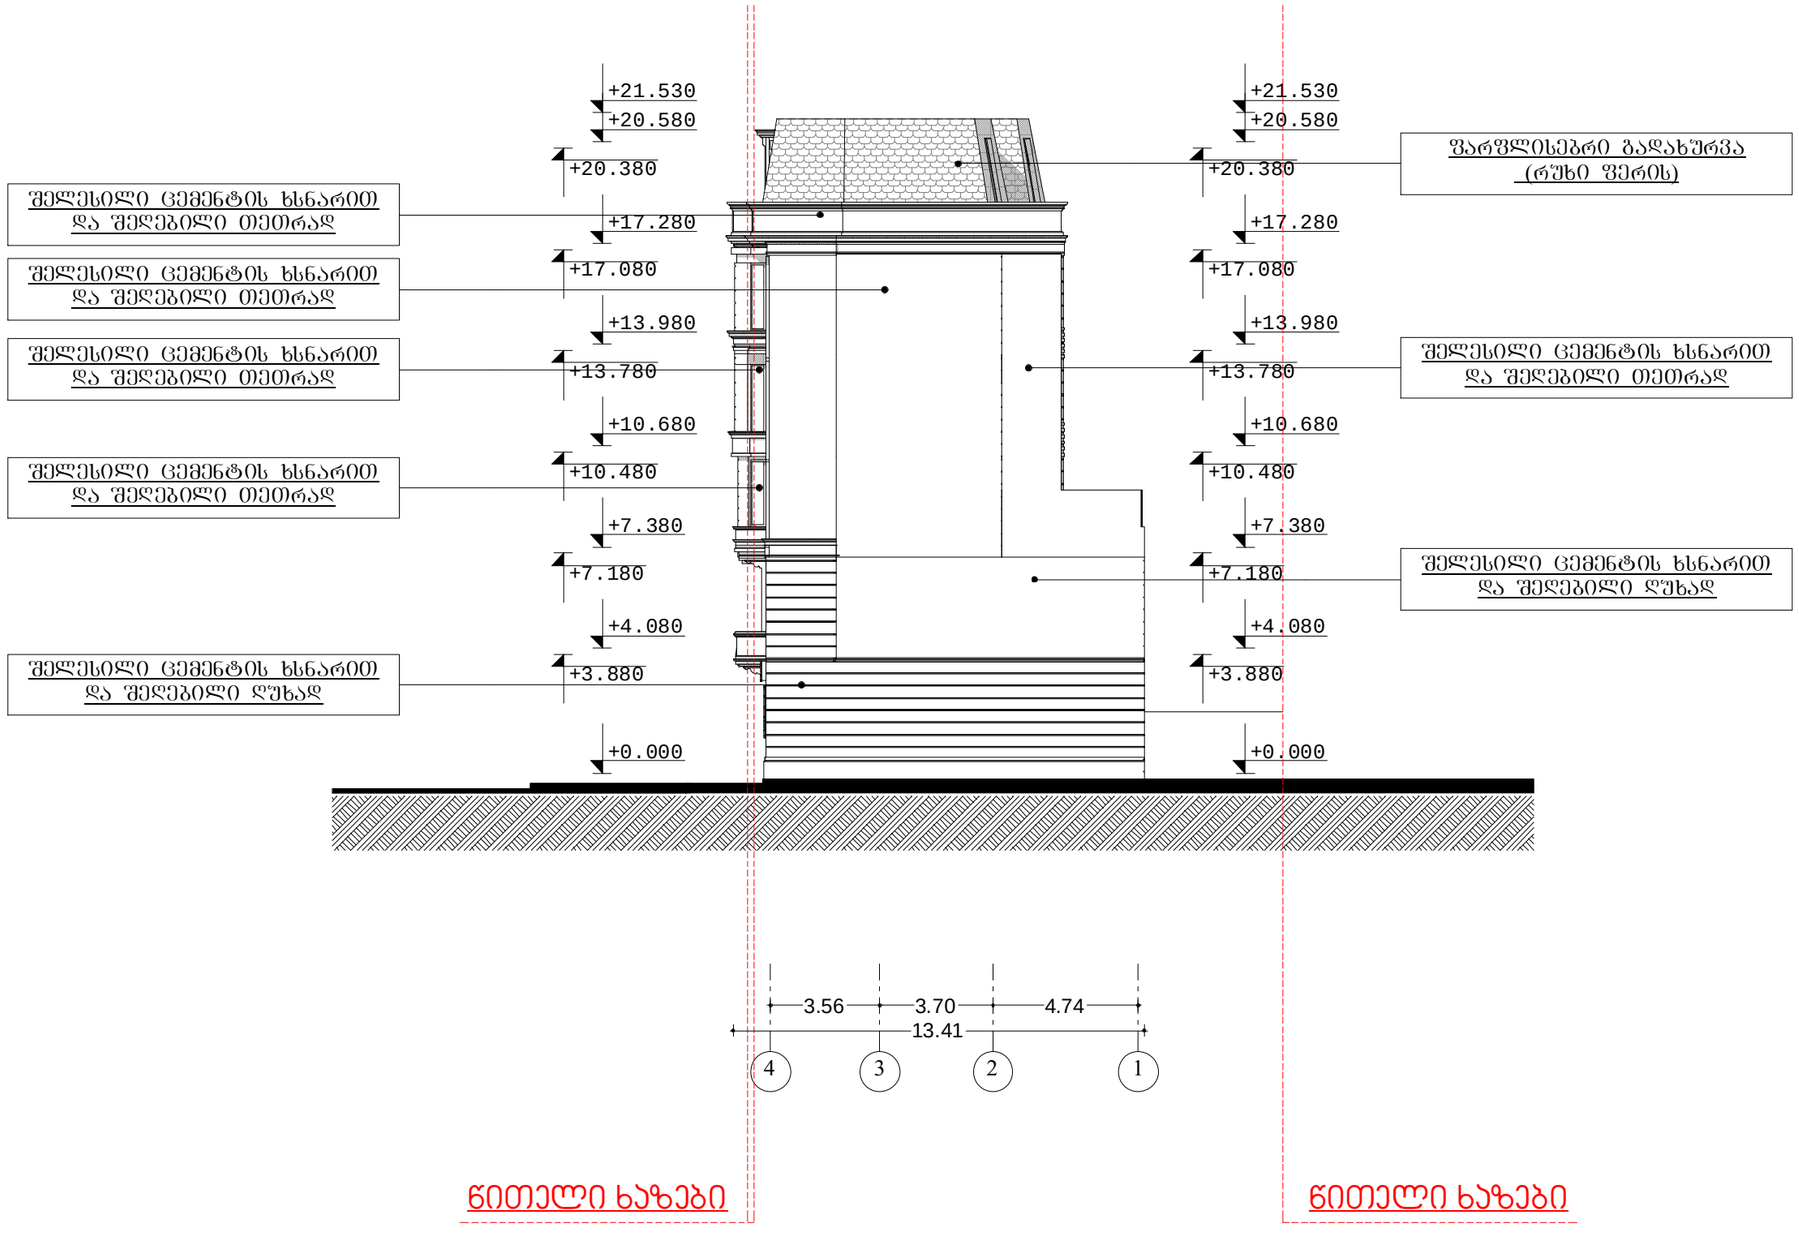

ტექ - ეკონომიკური მაჩვენებლები

შენიშვნები NOTES

დამკვეთი CLIENT	შ.პ.ს." მ-5 "
პროექტი PROJECT	მრავალფუნქციური შენობა

	გეგმარი	ხელმოწერა
დირექტორი		
პროექტის ავტორი		
დამთხვევა		

არქიტექტურული ნაწილი

მასშტაბი SCALE	თარიღი DATE OF ISSUE 01/08/2012
1:200	ნახაზი DRVG. ფასადი 4-1 ღერძებში
სტადია STAGE	ფურც. PAGES სულ ALL

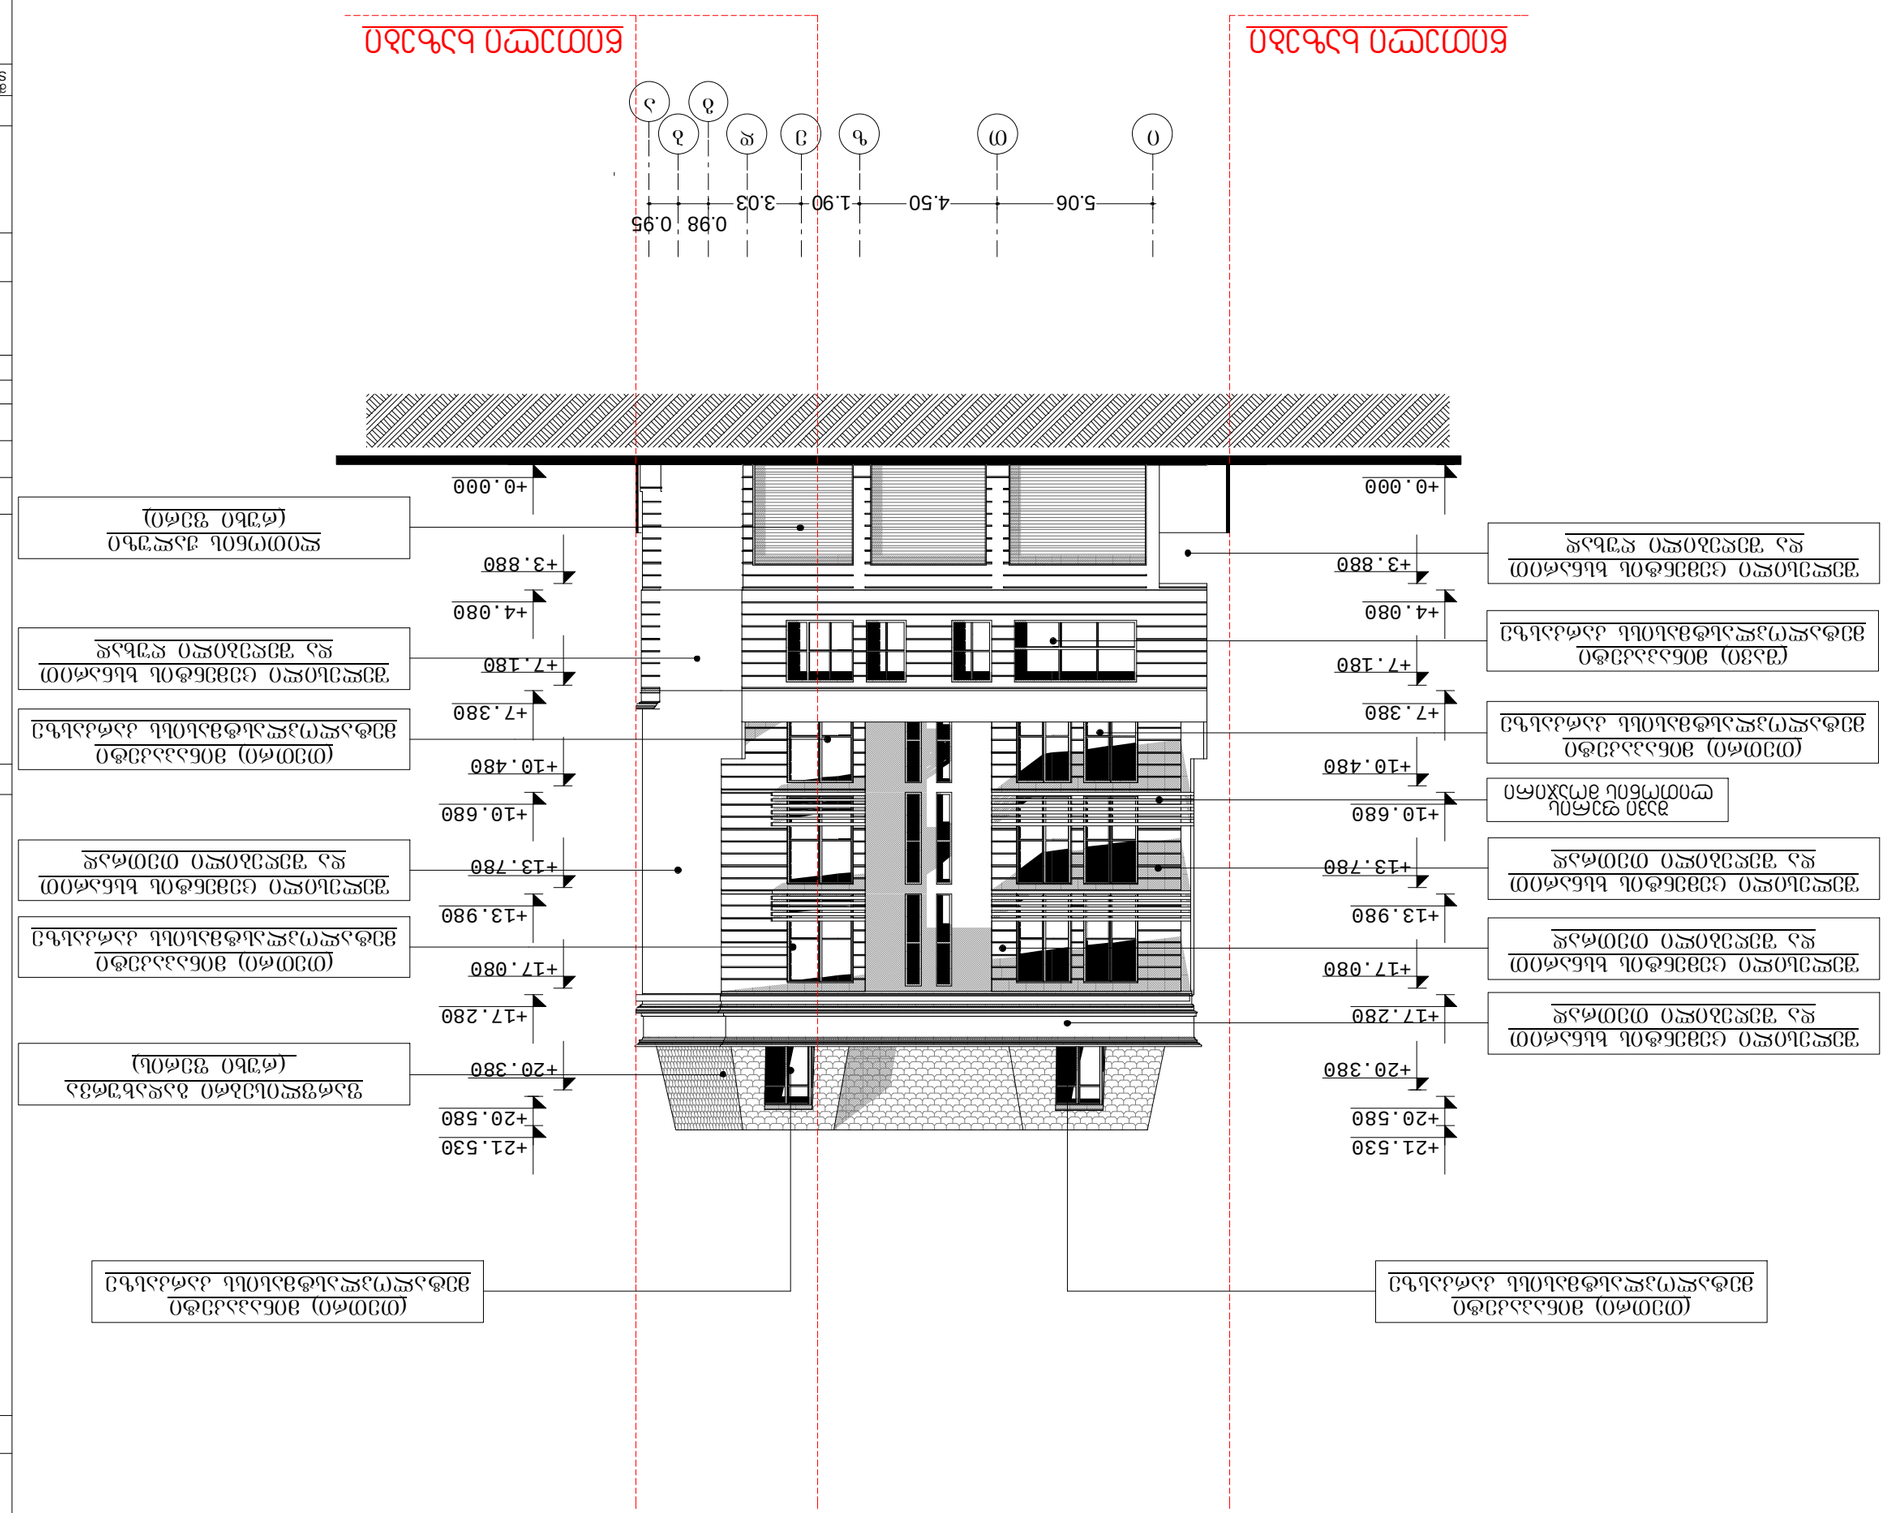

