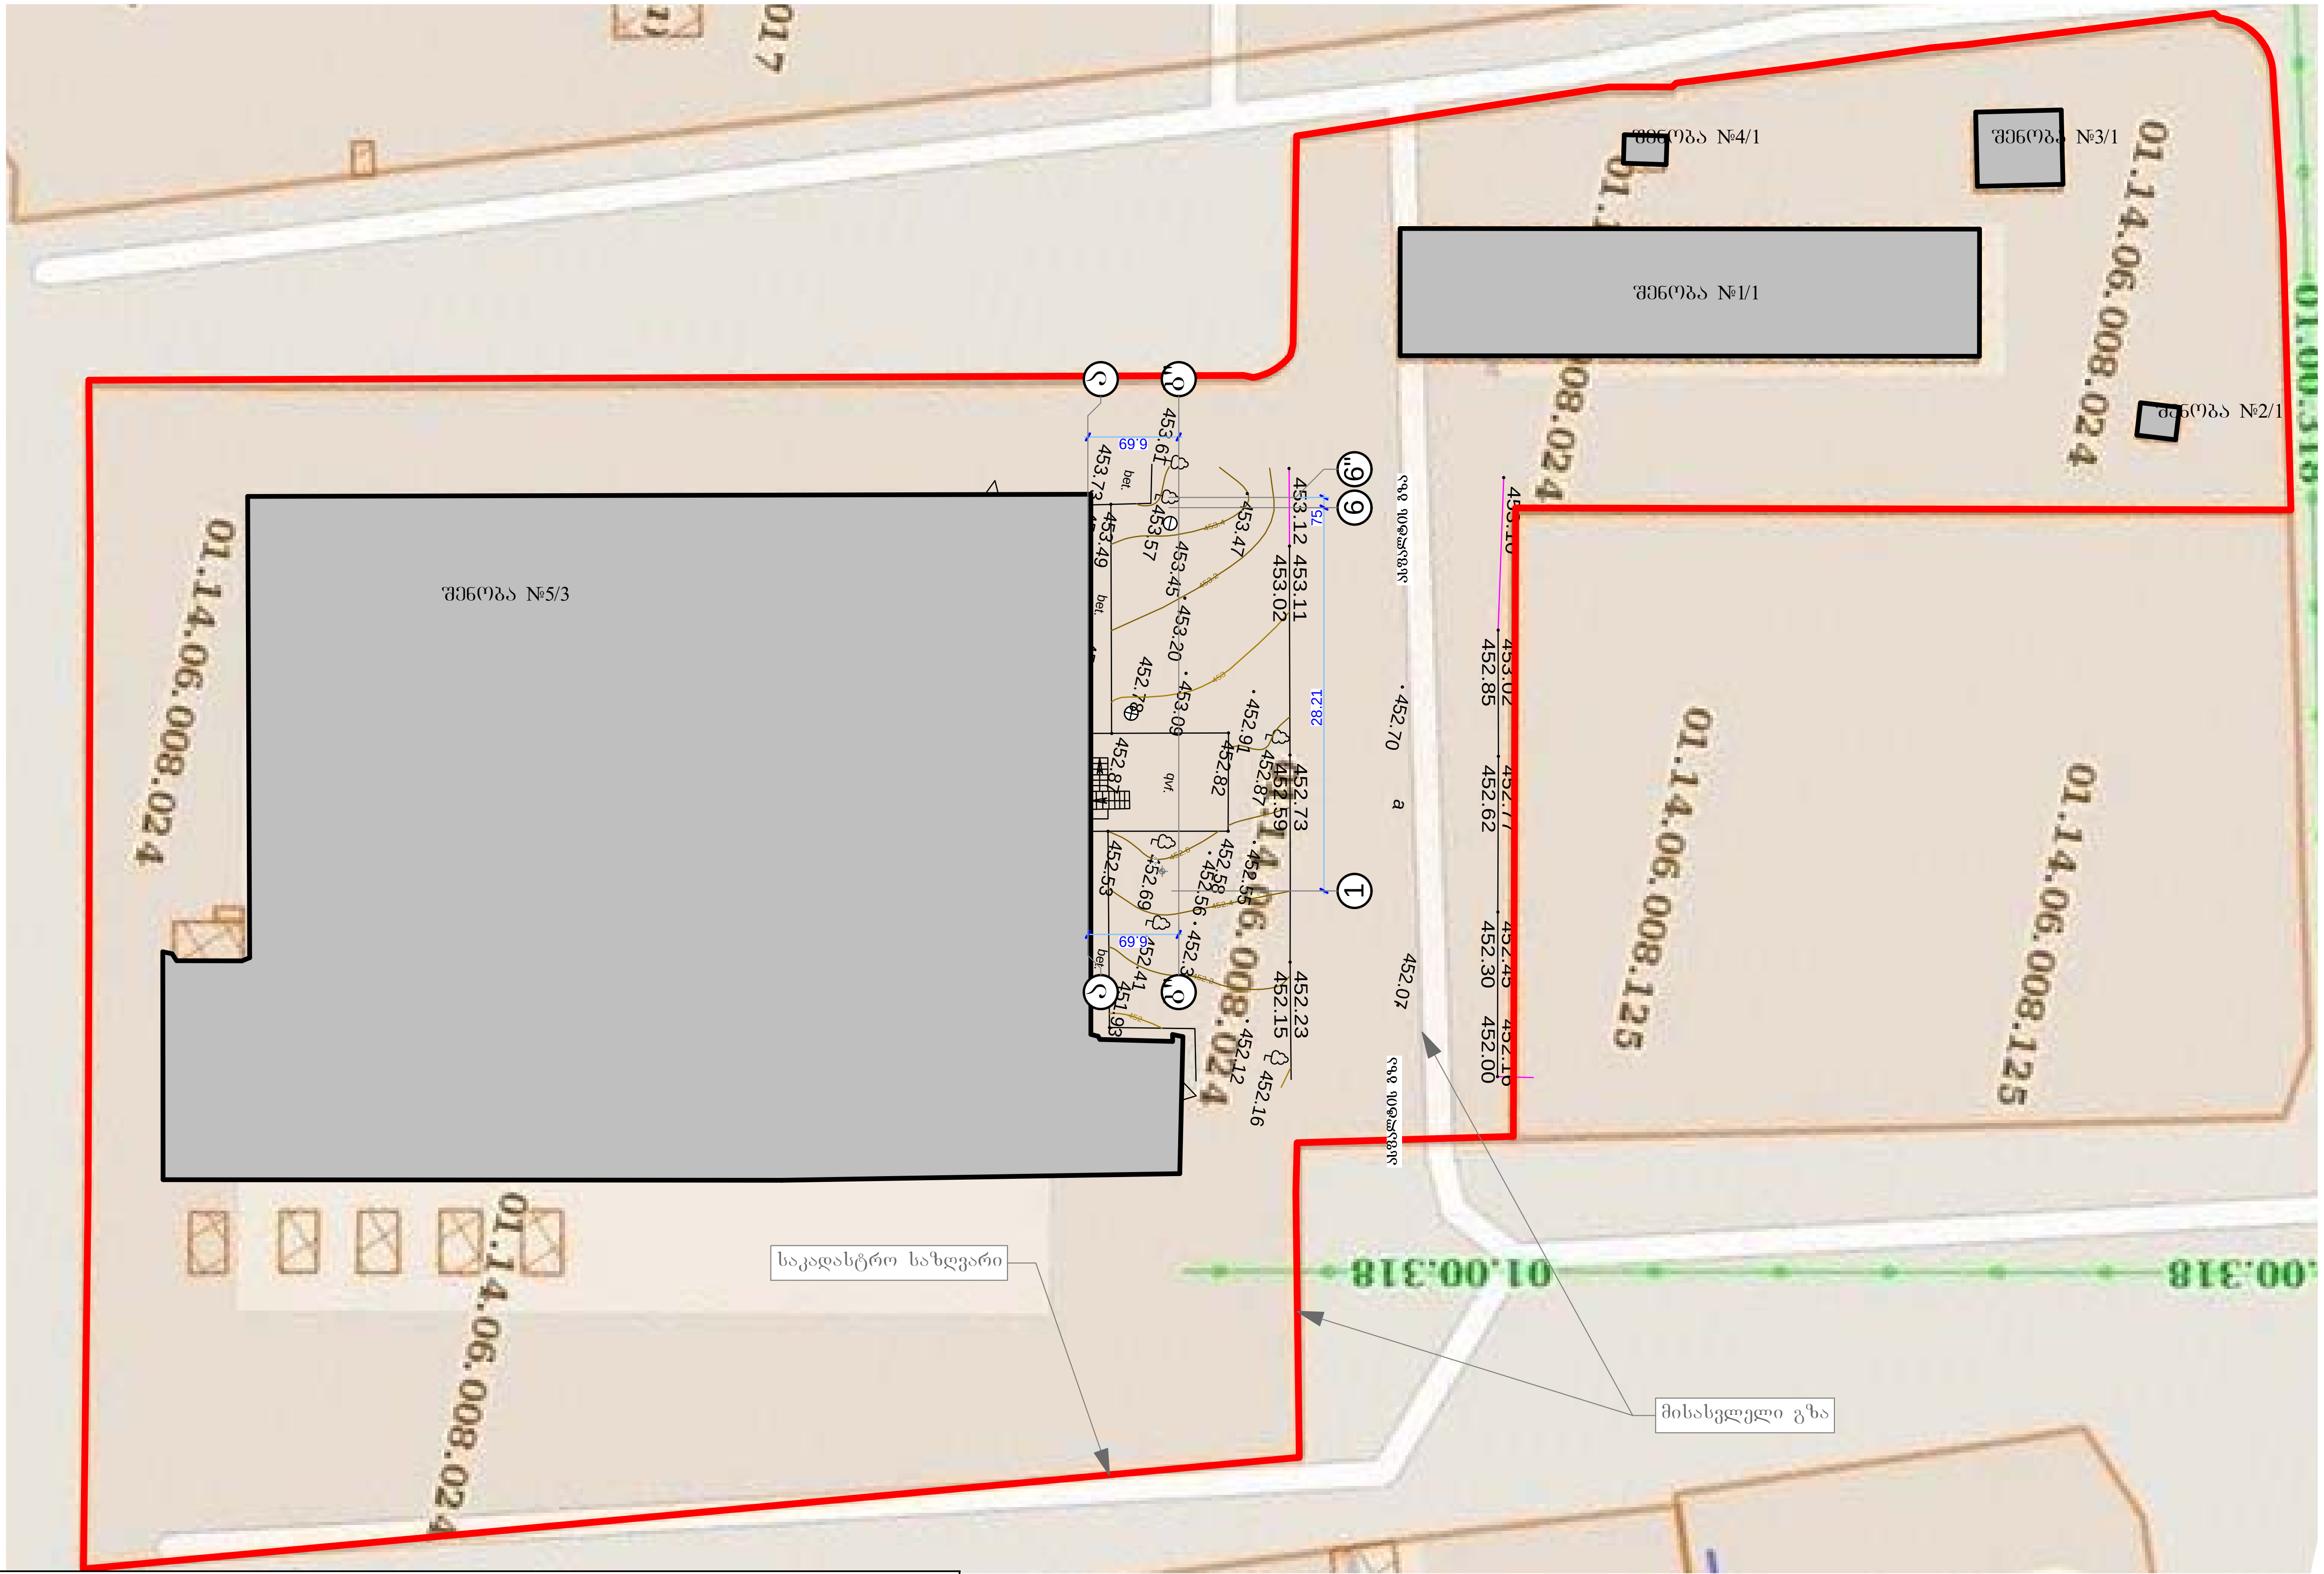

პირობითი აღნიშვნები

WGS 84-ის კოორდინატთა სისტემის UTM პროექცია, სიმაღლური ნიშნულები პირობითია

საცხოვრებელი შენობა
არასაცხოვრებელი შენობა
ფარდული
სათბური
დანგრეული შენობა
რეზერვუარი
ბორდიური
ასფალტის გზა
არაასფალტირებული გზა
რკინიგზა
წყლის კონტური
მშრალი ხევი
მთავარი იზოჰიფსი
იზოჰიფსი სიმაღლით
ბეტონის ღობე
ლითონის ღობე
ხის ღობე
მავთულბადის ღობე
ნაყარი მიწა
საყრდენი კედელი
კონტურული ხაზი
ხეების მწკრივი
ცოცხალი ღობე
მიწის ნაკვეთის საზღვარი
ტრანსფორმატორი, ელ. ქვესადგური
ელექტრო ფერმა, ბოძი
განათების ელ. ბოძი
ონკანი,სათვალთვალო ჭა
ბენზინგასამართი სადგური

შპს არქინდუსტრია ს/კ 406072930 დირექტორი: გიორგი მაღრაძე მის: ქ. თბილისი, შარტავას 14 ტელ: 599 47 18 86	ფუნქცია: მრავალფუნქციური შენობა	მის: ქ. თბილისი, უნივერსიტეტის ქ. №2 (ნაკვეთი 08/024)		გენგეგმა არსებული
	არქიტექტორი	გიორგი მაღრაძე		
	დამკვეთი	გურამ გოგოლაძე		
	სტადია: რეკონსტრუქცია-მიშენების არქიტექტურული პროექტი	ნახაზი	ფორმატი / A3	მასშტაბი / 1:500	დაკვეთა №———— / 15 აპრილი 2014

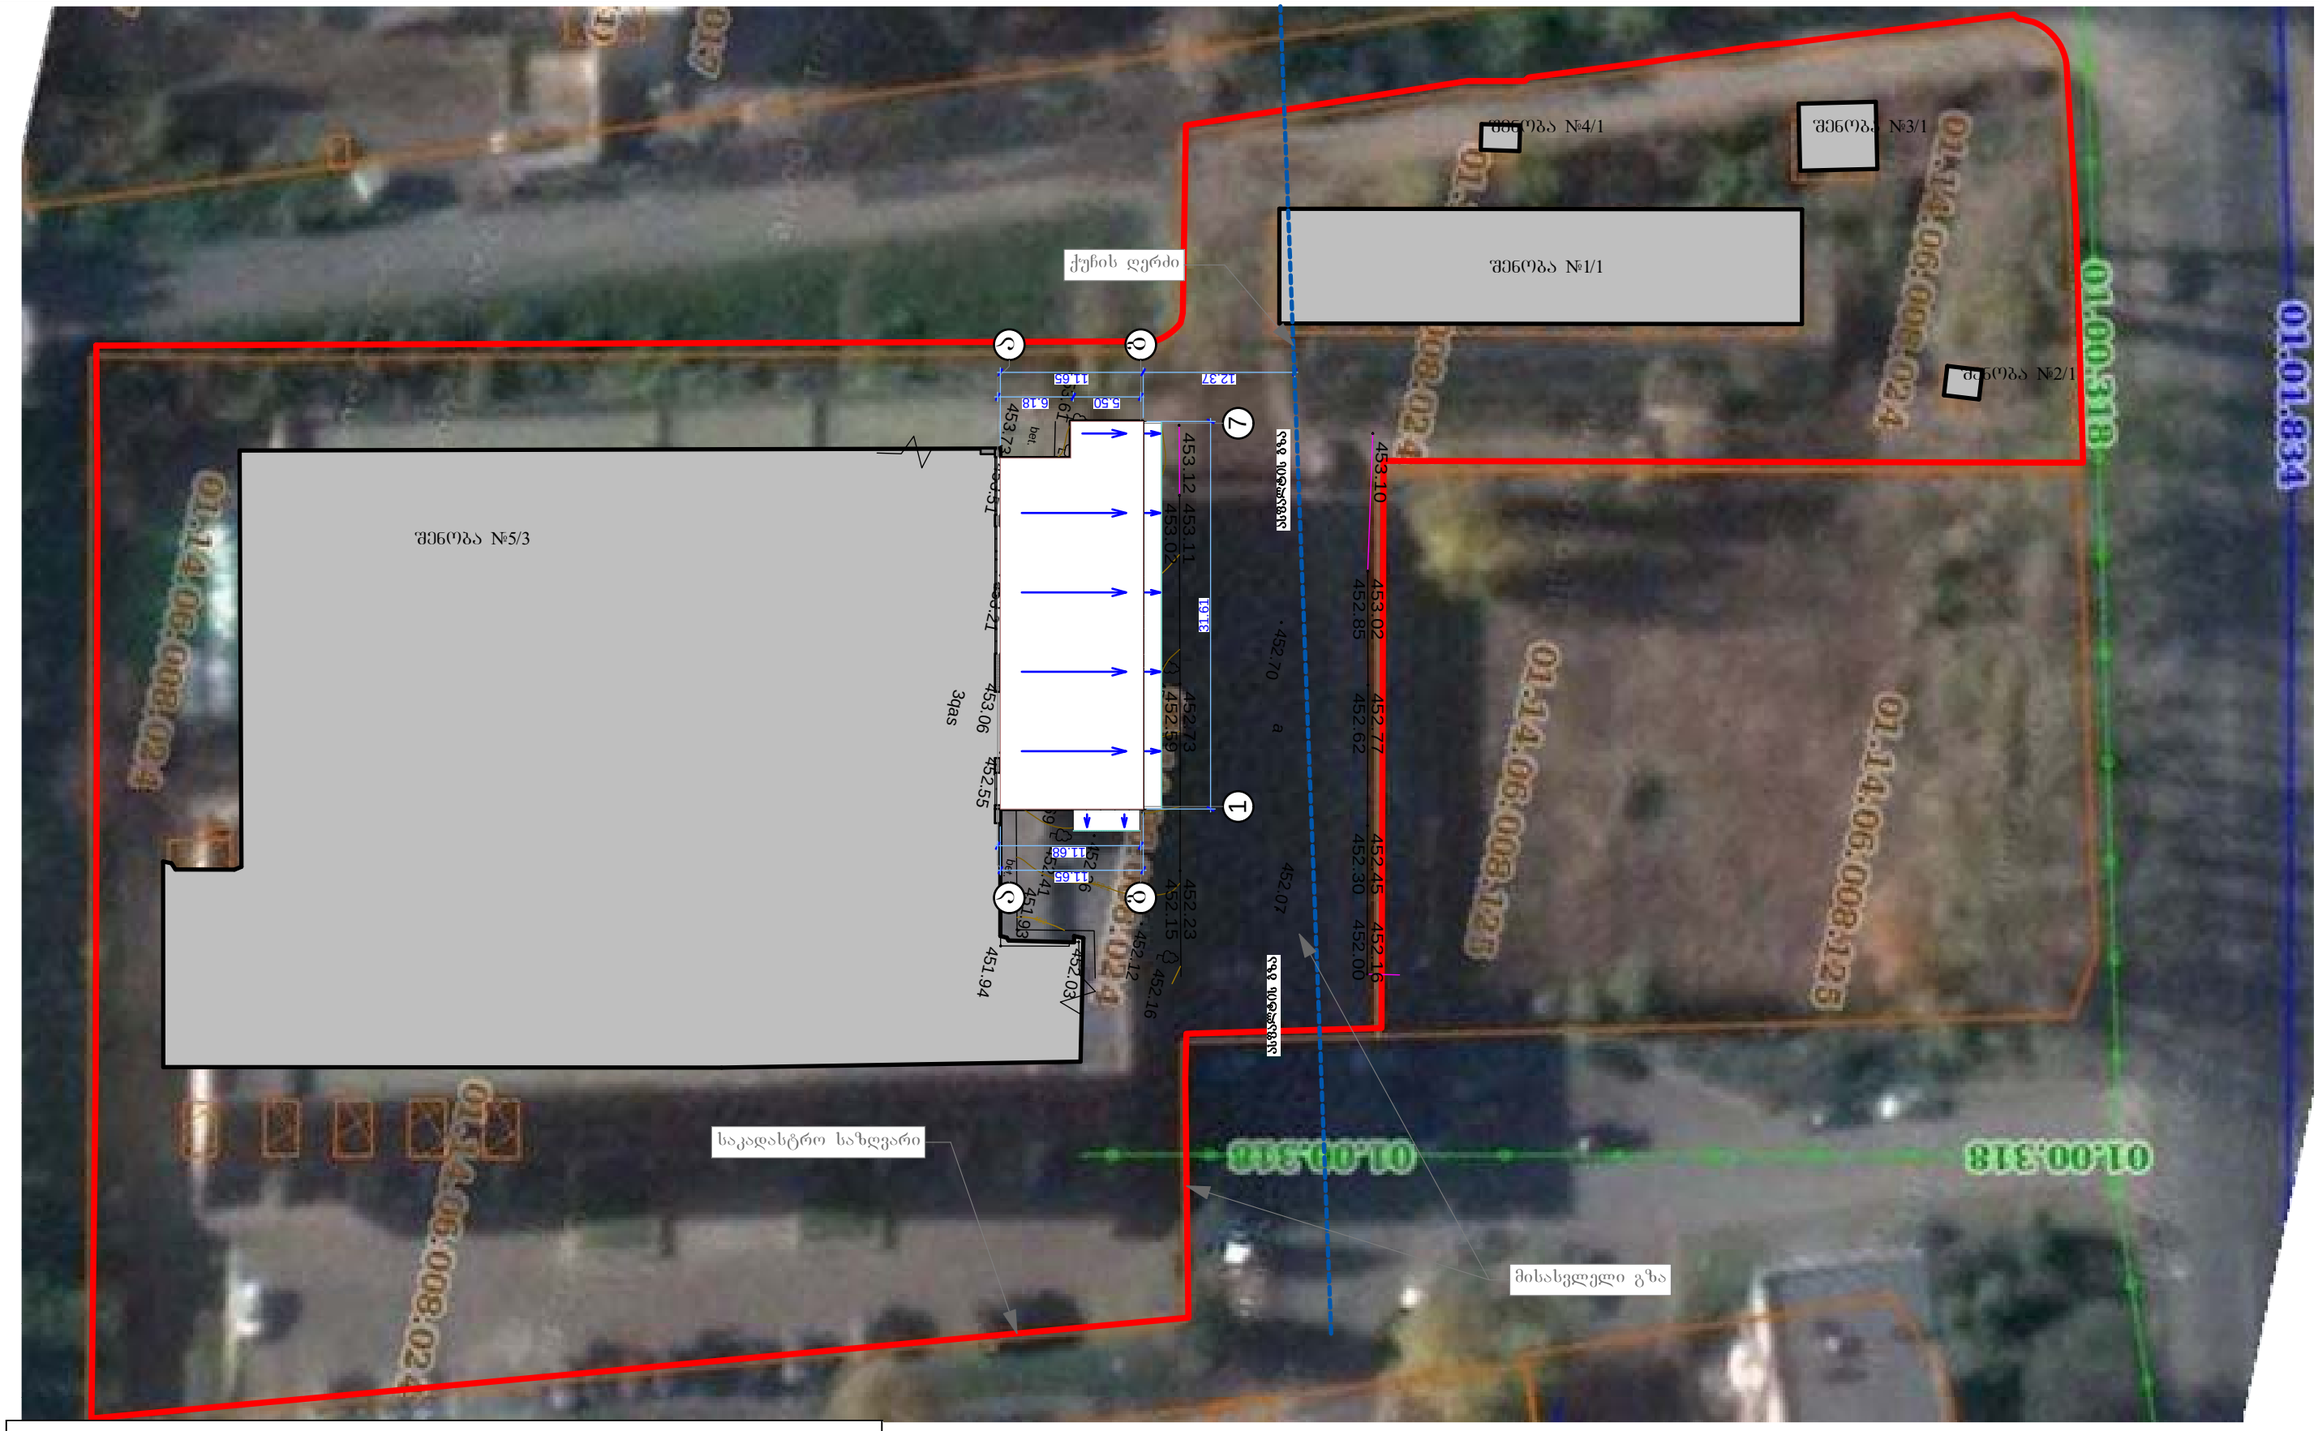

პირობითი აღნიშვნები

WGS 84-ის კოორდინატთა სისტემის UTM პროექცია, სიმაღლური ნიშნულები პირობითია

შს საცხოვრებელი შენობა	ბორდიური	მიწის ნაკვეთის საზღვარი	
ას არასაცხოვრებელი შენობა	ა ასფალტის გზა	ტრანსფორმატორი, ელ. ქსელისკენ	ტრ.
ფარდული	არააფალტირებული გზა	ელექტრო ფანრმა, ბოძი	
საპარკინგე საპარკინგე	რკინიგზა	განათების ელ. ბოძი	
დანარჩენი შენობა	წყლის კონტური	ორკან.საოვალთვალი ქა	
შენობის ნუმერი	ელექტრო კაბელი		
რეზერვუარი	მიმართული ისოხილი		
(ერს.) (ერს.)	221 ისოხილი სამალლით		

შპს არქინდუსტრია ს/კ 406072930 დირექტორი: გიორგი მაღრაძე მის: ქ. თბილისი, შარტავას 14 ტელ: 599 47 18 86	ფუნქცია: მრავალფუნქციური შენობა	მის: ქ. თბილისი, უნივერსიტეტის ქ. №2 (ნაკვეთი 08/024)		გენგეგმა საპროექტო
	არქიტექტორი	გიორგი მაღრაძე		
	დამკვეთი	გურამ გოგოლაძე		
	სტადია: რეკონსტრუქცია-მიშენების არქიტექტურული პროექტი	ნახაზი	ფორმატი	მასშტაბი	დაკვეთა №————
			A3	1:500	15 აპრილი 2014

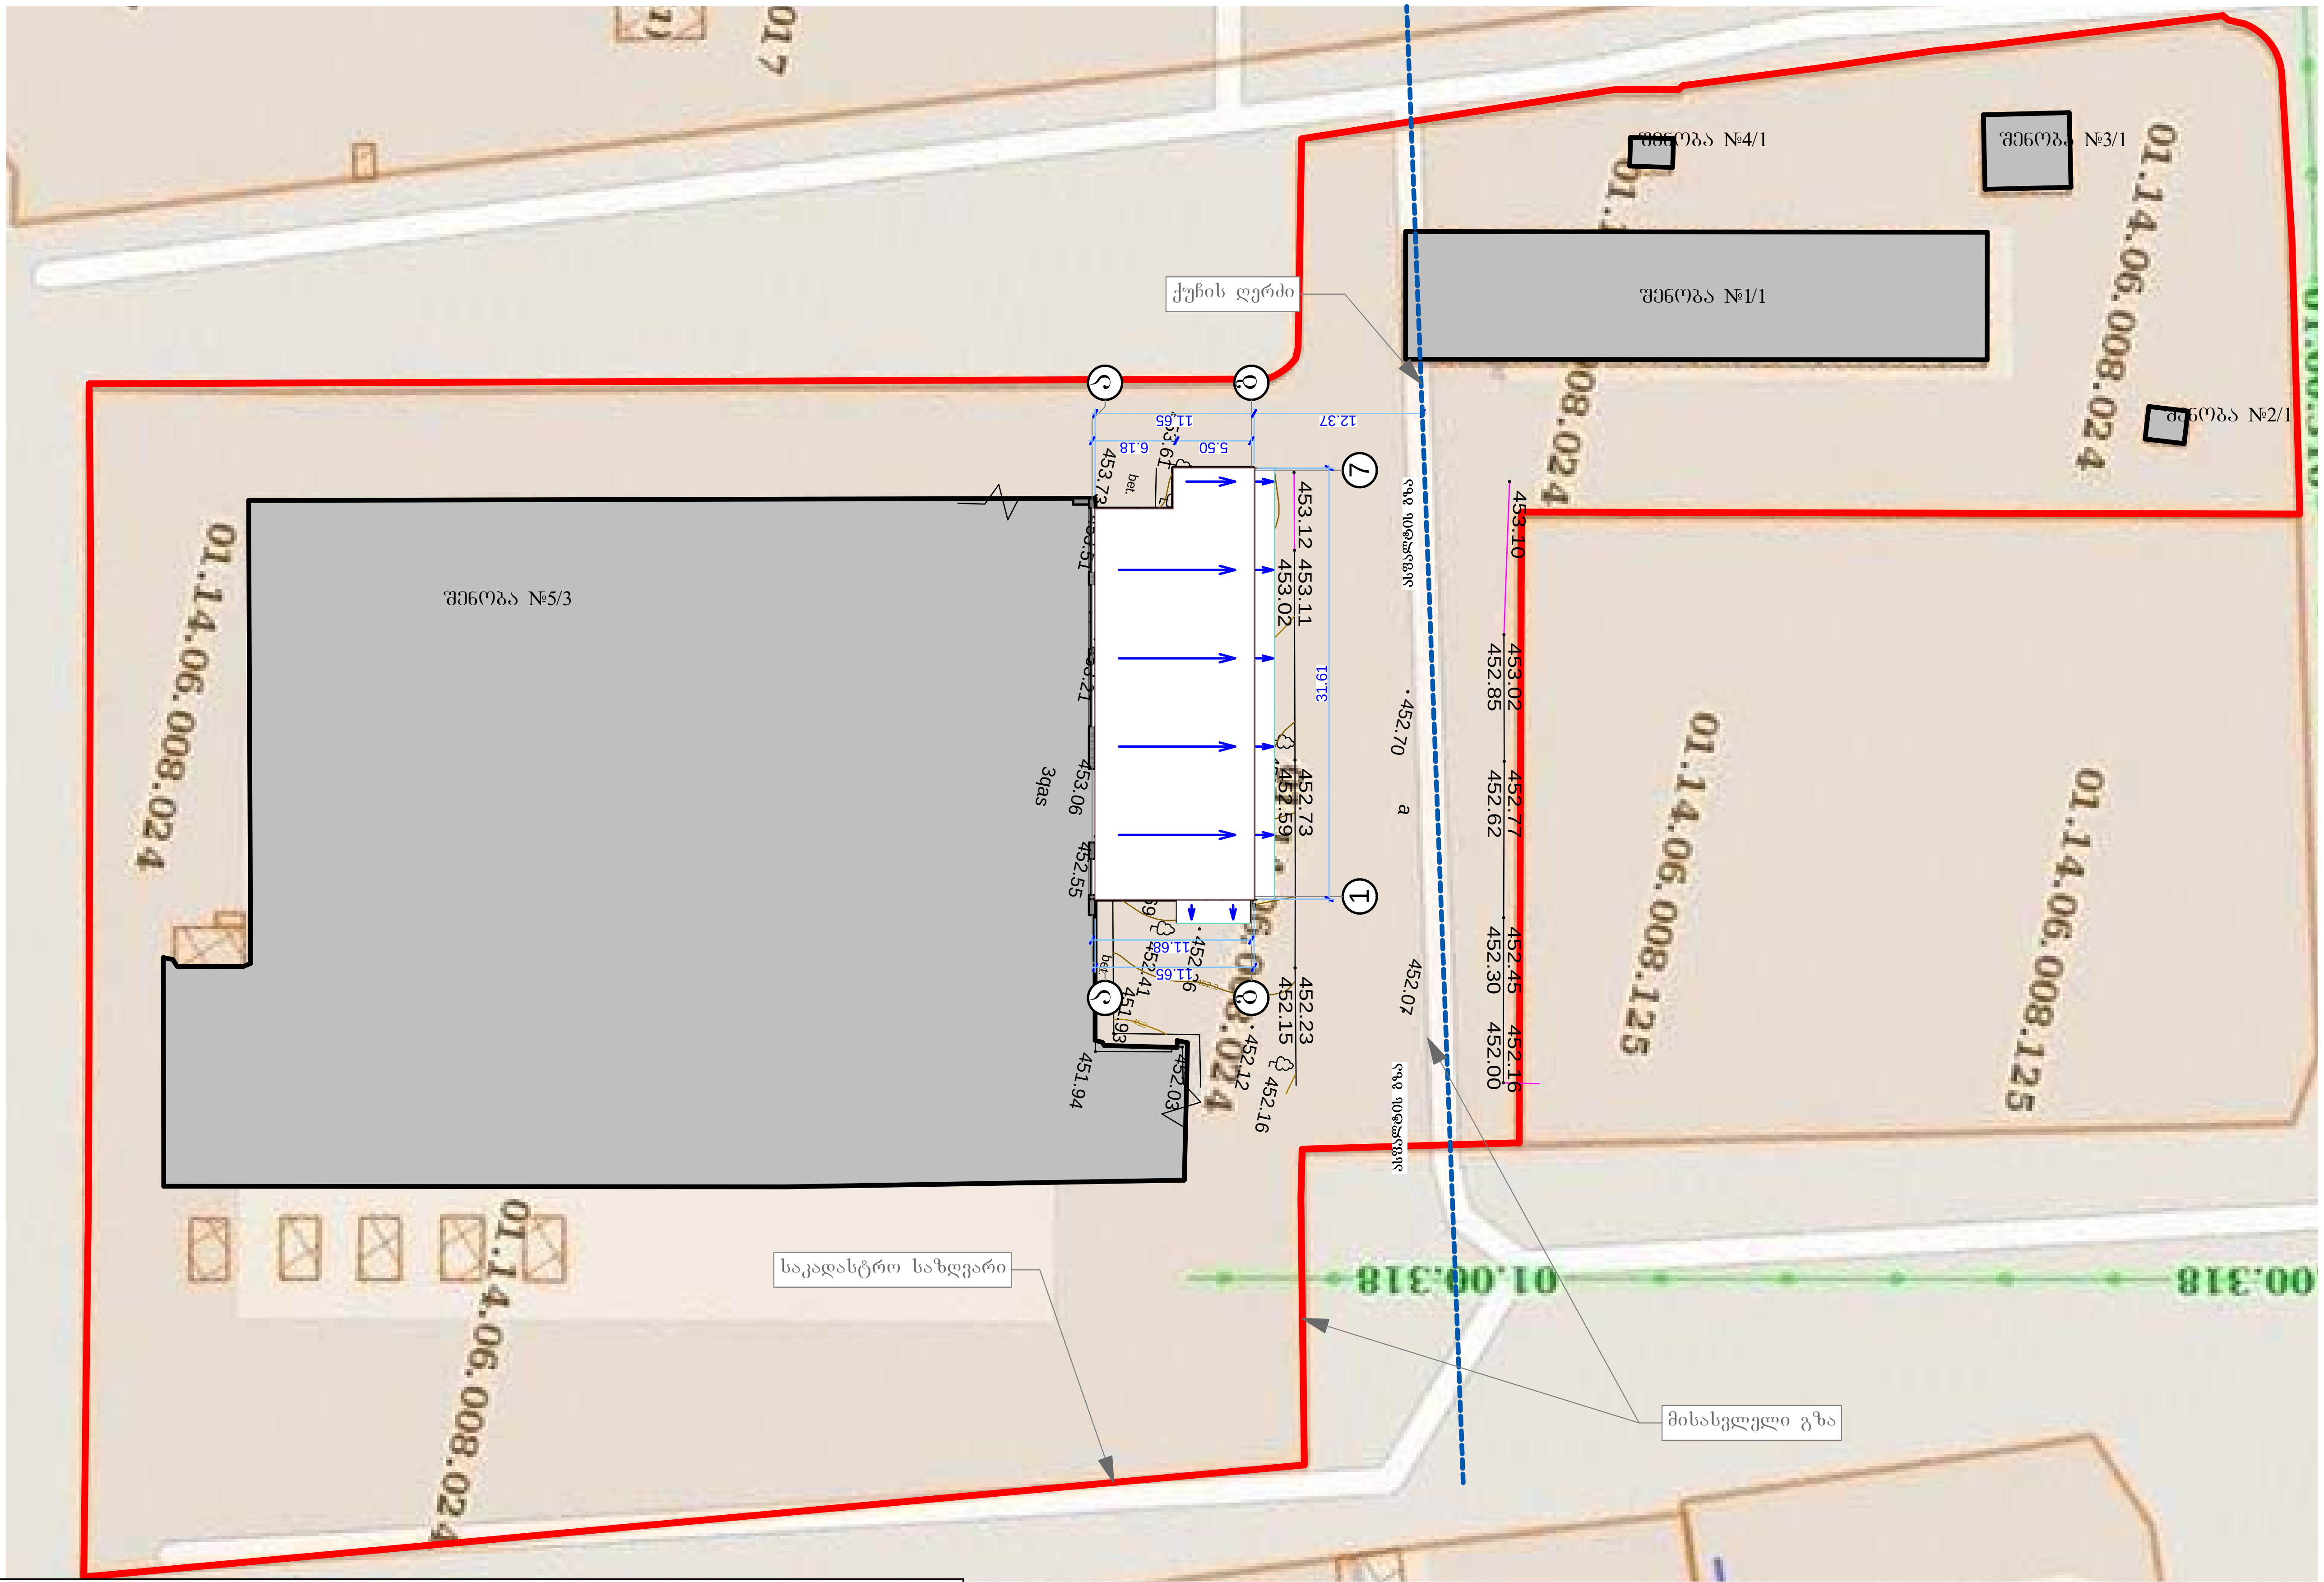

პირობითი აღნიშვნები

WGS 84-ის კოორდინატთა სისტემის UTM პროექცია, სიმაღლური ნიშნულები პირობითია

- ქს — საცხოვრებელი შენობა
- ქა — არასაცხოვრებელი შენობა
- ფარდული
- სათბური — სათბური
- ნანგრევი — დანგრეული შენობა
- ცისტ. ცისტ. — რეზერვუარი
- ბორდიური
- ა — ასფალტის გზა
- ხრ. — არაასფალტირებული გზა
- რკინიგზა
- წყლის კონტური
- მშრალი ხევი
- 221 — მთავარი იზოჰიფსი
- იზოჰიფსი სიმაღლით
- ბეტონის ღობე
- ლითონის ღობე
- ხის ღობე
- მავთულბადის ღობე
- ნაყარი მიწა
- საყრდენი კედელი
- კონტურული ხაზი
- ხეების მწკრივი
- ცოცხალი ღობე
- მიწის ნაკვეთის საზღვარი
- ტრ. — ტრანსფორმატორი, ელ. ქვესადგური
- ელექტრო ფერმა, ბოძი
- განათების ელ. ბოძი
- ონკანი,სათვალთვალო ჭა
- ბენზინგასამართი სადგური

შპს არქინდუსტრია ს/კ 406072930 დირექტორი: გიორგი მაღრაძე მის: ქ. თბილისი, შარტავას 14 ტელ: 599 47 18 86	ფუნქცია: მრავალფუნქციური შენობა	მის: ქ. თბილისი, უნივერსიტეტის ქ. №2 (ნაკვეთი 08/024)			გენგეგმა საპროექტო
	არქიტექტორი	გიორგი მაღრაძე			
	დამკვეთი	გურამ გოგოლაძე			
	სტადია: რეკონსტრუქცია-მიშენების არქიტექტურული პროექტი	ნახაზი	ფორმატი	მასშტაბი	დაკვეთა №———
			A3	1:500	15 აპრილი 2014