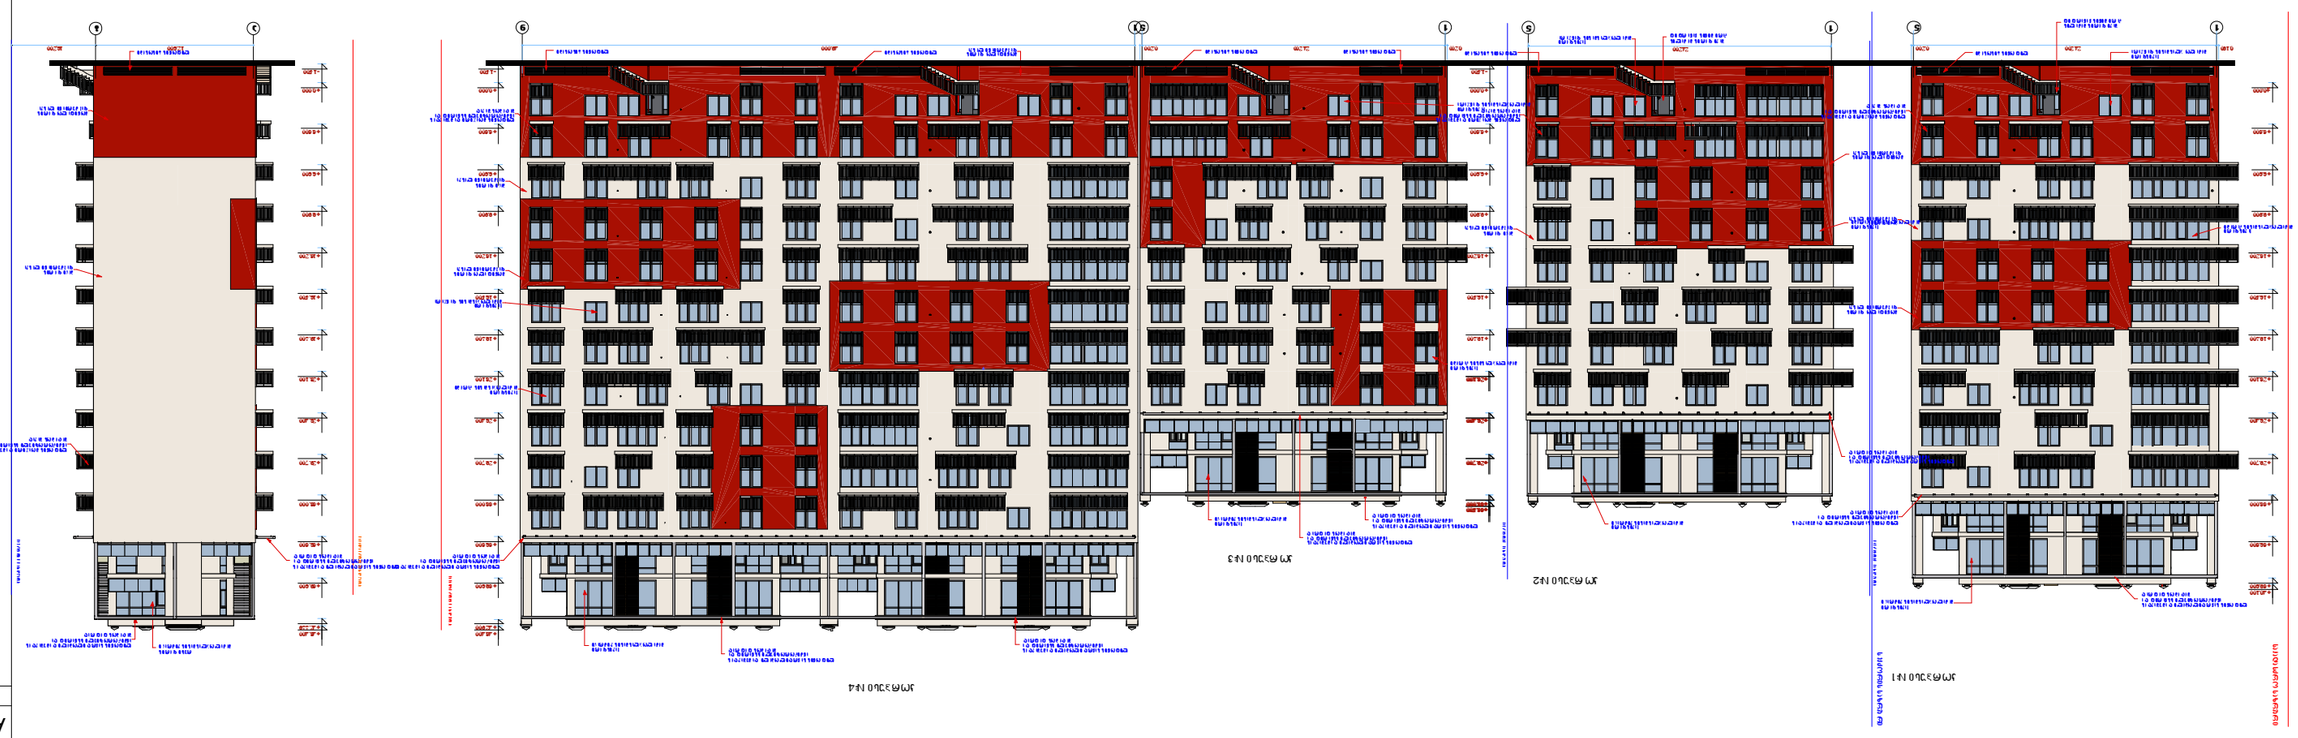

შენიშვნები:

xelmow er a Tari Ri
პირობითი ნიშნები:
მთ.არქიტექტორი

დირექტორი

დაამუშავა

შეამოწმა

masS tabi

თარიღი

დაკვეთა # ნახაზი

fu rclebi

მისამართი

დამკვეთი:

სტადი ა ფუ რცელი

მისამართი:

თანამდებო ბა გვარი

s.p.

Layout
არქიტექტურული ნაწილი

ფორმა ტი ფაილის სა ხელ ი

A.1

მ რ ავალ ბი ნ იან ი ს აცხ ო ვრ ებ ელი კო მ პლე ქს ი

q. Tb i li sS i T amar aS vil i s q. # 13-S i

a-

დ.გო გიჩაიშვილი

ი.ჩი რაძე

ქ.თბილი სი,

გამრეკელის ქ.#19
ი.ჩირაძე

ნ.გოგორიშ ვილი

"ს ბ უ ძრ ავი ქო ნე ბა"

245

24.210

-1.500

±0. 000

+3.300

+6.600

+9.900

+13. 200

+16. 500

+19. 800

+23. 100

+26. 400

+29. 700

+33. 000

+36. 300

+39. 600

+40. 100

24. 200

-1. 500

±0. 000

+3. 300

+6. 600

+9. 900

+13. 200

+16. 500

+19. 800

+23. 100

+26. 400

+29. 700

+33. 000

+33. 500

24.200

±0.000

+3. 300

+6. 600

+9. 900

+13. 200

+16. 500

+19. 800

+23. 100

+26. 400

+29. 700

+33. 000

+33. 500

48.800

-1.500

±0.000

+3.300

+6.600

+9.900

+13.200

+16.500

+19.800

+23.100

+26.400

+29.700

+33.000

+36.300

+39.600

+42.900

+43.400

12.600

-1.500

±0.000

+3.300

+6.600

+9.900

+13.200

+16.500

+19.800

+23.100

+26.400

+29.700

+33.000

+36.300

+39.600

+40.100

+43.400

ლით ონის სა ჩრდილობე ლი და მუშავ დე ს

ანტიკოროზიული ხსნარით და

შე ღე ბოს თ ეთ რად

ლით ონის მოაჯირი დ ამუშა ვდ ეს

ანტიკოროზიული ხსნარით დ ა შეღ ებოს შავა დ

მინის მოა ჯირი

ყა ვისფე რი

მეტა ლო პლასმასის კა რე ბი

be Ji f eris
ფა ქტურიანი ლესვა

ლითონის საჩრდ ილობელი დ ამუშა ვდ ეს ანტიკოროზიული ხსნარით დ ა

Se Re bos Te Trad

ლითონის მოა ჯირი და მუშავ დე ს ანტიკ ოროზიული ხსნარით და

შე ღე ბოს შავ ად

მინის მოა ჯირი

ბეჟ ი ფე რის

ფაქტურიანი ლესვ ა

yav isf eri

მე ტალო პლა სმა სის კ არე ბი

yav isf eri

მეტა ლო პლასმასის ფა ნჯა რა

mowiT alo f eris

ფაქტურიანი ლესვ ა

ლითონის საჩ რდ ილობელი დ ამუშავდ ეს

ანტიკოროზიული ხსნარით და

Se Re bos T e Trad

ლითონის საჩრდ ილობელი დ ამუშა ვდ ეს

ანტიკოროზიული ხსნარით და

Se Re bos Te Trad

ლითონის მოა ჯირი დ ამუშავდ ე ს

ანტიკ ოროზიული ხსნა რით დ ა შეღ ებოს შავ ად

მინის მოაჯირი

მოწითა ლო ფე რის

fa qturia ni le sva

ყა ვისფე რი

მეტა ლო პლასმასის კა რები

yav isf eri

მეტა ლო პლასმასის ფა ნჯა რა

ლითონის საჩ რდ ილობელი დ ამუშავდ ეს

ანტიკოროზიული ხსნარით და

შე ღე ბოს თ ეთ რად

ლითონის საჩ რდ ილობელი დ ამუშა ვდ ეს

ანტიკოროზიული ხსნა რით დ ა შეღ ებოს თე თრა დ

მინის მოა ჯირი

yav isf eri

me talo pla sma sis kare bi

ლით ონის მოაჯირი დ ამუშა ვდ ეს ანტიკოროზიული ხსნა რით დ ა

Se Re bos Sa va d

yavisf eri

მე ტალოპლასმასის ვიტრა ჟი

ყა ვისფე რი

მე ტალო პლა სმასის ფ ანჯარა

ბე ჟი ფე რის
ფაქტ ურიანი ლე სვ ა

მოწითა ლო ფე რის

ფაქტ ურიანი ლე სვ ა

ლით ონის სა ჩრდ ილობე ლი და მუშა ვდე ს ანტიკ ოროზიული ხსნა რით დ ა

SeR ebos T eT ra d

mowiT alo f eris fa qturia ni le sva
ლითონის მოა ჯირი დ ამუშავდ ე ს

ანტიკ ოროზიული ხსნა რით დ ა შეღ ებოს შავა დ

be Ji f eris

fa qturia ni le sva

მოწითა ლო ფ ერის

ფაქ ტურია ნი ლე სვა

ლითონის საჩ რდ ილობელი დ ამუშა ვდ ეს

ანტიკოროზიული ხსნა რით დ ა შეღ ებოს თე თრა დ

be Ji f eris

ფაქ ტურიანი ლე სვ ა

მოწითა ლო ფ ერის ფაქ ტურია ნი ლე სვა

5 1

კორპუსი #1

სექტორის სა zrvari

საკად ასტრო საზრვარი

5 1

სექტორის საზღვარი კორპუსი #2

5 1

კორპუსი #3

9 1

საკადას ტრო ს აზღვარი

g a
სე ქტორის საზრვარი

საკადა სტრო საზრვარი კორპუსი #4

ლით ონის გისოსე ბი

ყავისფე რი

მე ტალოპლასმასის ვიტრაჟ ი

yav isf eri

მე ტალო პლა სმა სის ფ ანჯარა

შა ვი ფ ერის მე ტალის

კარი მინის ჩანა რთ ით

ლითონის გისოსები

ყა ვისფე რი

მე ტალოპლასმასის ვიტრაჟ ი
შა ვი ფ ერის მეტ ალის

კარი მინის ჩ ანართ ით

ლით ონის გისოსე ბი

ლით ონის გისოსე ბი

yav isf e ri

მეტა ლოპლა სმა სის ვიტრაჟი

შა ვი ფ ერის მე ტალის

კარი მინის ჩანა რთ ით

ლითონის გისოსები

yav isf eri

მეტა ლოპლა სმა სის ვ იტრა ჟი

ყა ვისფე რი

მე ტალო პლასმასის ფ ანჯარა

ლით ონის სა ჩრდ ილობე ლი და მუშავ დე ს ანტიკოროზიული ხსნარით და

შე იღე ბოს თ ეთ რად

ლითონის გისოსები
შავი ფე რის მე ტალის შავ ი ფე რის მეტა ლის კარი მინის ჩა ნართით კარი მინის ჩანა რთ ით

ლით ონის საჩ რდილობე ლი დ ამუშავ დე ს ანტიკოროზიული ხსნარით და

Se Re bos Te Trad

ლით ონის გისოსე ბი

ლით ონის სა ჩრდ ილობე ლი და მუშა ვდე ს

ანტიკ ოროზიული ხსნა რით დ ა

SeR ebos T eT ra d

0. 190 24. 200 0.200 24.200

-1.500

+0.000

+3.300

+6.600

+9.900

+13.200

+16.500

+19.800

+23.100

+26.400

+29.700

+33.000

+33.500

0. 200 24. 200 0.200

-1. 500

+0.000

+3.300

+6.600

+9.900

+13. 200

+16. 500

+19. 800

+23. 100

+26. 400

+29. 700

+33. 000

+36. 300

+39. 600

+42. 900

+43. 400

49.000 12.600 16,200

-1. 500

+0. 000

+3. 300

+6. 600

+9. 900

+13. 200

+16. 500

+19. 800

+23. 100

+26. 400

+29. 700

+33. 000

+36. 300

+39. 600

+42. 889

+43. 400

±0.000

+3.300

+6.600

+9.900

+13.200

+16.500

+19.800

+23.100

+26.400

+29.700

+33.000

+36.300

+39.600

+40.100

be Ji f eris

fa qturia ni le sva

ყა ვისფე რი

მე ტალოპლასმასის კა რე ბი

ლით ონის მოაჯირი დ ამუშა ვდ ეს

ანტიკოროზიული ხსნარით დ ა

Se R ebos Sa va d

მოწითა ლო ფე რის

fa qturia ni le sva

ლით ონის სა ჩრდილობე ლი და მუშავ დე ს

ანტიკოროზიული ხსნარით დ ა

SeR ebos Te Tra d

yav isf eri

მეტა ლო პლასმასის ფა ნჯარა

ბე ჟი ფე რის

ფა ქტურიანი ლესვა ყავისფ ერი

მე ტალოპლასმასის კ არები

ლით ონის მოა ჯირი დ ამუშავდ ეს ანტიკ ოროზიული ხსნა რით დ ა

შეღ ებოს შავ ად

მოწით ალო ფე რის ფა ქტურია ნი ლე სვა
ლითონის საჩ რდ ილობელი დ ამუშავდ ეს ანტიკოროზიული ხსნა რით დ ა

SeR ebos Te Tra d

ლითონის საჩ რდ ილობელი დ ამუშავდ ეს

ანტიკოროზიული ხსნა რით დ ა

SeR ebos Te Tra d
ყავისფე რი

მეტა ლოპლა smsis კა რები

ყა ვისფე რი

მეტალოპლასმასის ფ ანჯარა

მოწითა ლო ფე რის ფა ქტურია ნი ლე სვა

ბეჟ ი ფე რის

ფაქტურიანი ლესვ ა

yav isf eri

me talopa sma sis kare bi

ya visf e ri meta lopasma sis fa nja ra

ლითონის მოაჯირი და მუშა ვდე ს ანტიკოროზიული ხსნარით და

შე ღე ბოს შა ვად

მოწით ალო ფე რის ფა ქტურიანი ლესვა

ლითონის საჩრდ ილობელი დ ამუშა ვდ ეს

ანტიკ ოროზიული ხსნარით და

შე ღე ბოს თ ეთ რად

ბე ჟი ფ ე რის

fa qturia ni le sva
ლითონის საჩრდ ილობელი დ ამუშა ვდ ეს

ანტიკ ოროზიული ხსნარით და

შე ღე ბოს თ ეთ რად

ლით ონის მოაჯირი დ ამუშა ვდ ეს

ანტიკოროზიული ხსნარით და

შე ღე ბოს შა ვად

რუხი ფ ერის
მე ტალოპლასმასის ვიტრაჟ ი

ლით ონის საჩ რდილობე ლი დ ამუშავდ ე ს

ანტიკ ოროზიული ხსნა რით დ ა

SeR ebos T eT ra d

მოწითა ლო ფ ერის

ფაქ ტურია ნი ლე სვა

1 5

კორპუსი #1

საკადა სტრო საზრვარი

სექტორის საზრვა რი

1 5

კორპუსი #2

სექტ ორის საზღვარი

1 5

სექტ ორის საზღვარი

+

კორპუსი #3

საკადას ტრო ს აზღვარი

1 9

+

კორპუსი #4

a g
საკადასტ რო საზღვარი

სექტ ორი ს ს აზღვარი

ლით ონის საჩ რდილობელი დ ამუშავდ ეს

ანტიკ ოროზიული ხსნა რით დ ა

SeR ebos Te T ra d

ყავისფე რი

მე ტალოპლასმასის ვიტრაჟ ი
ლით ონის გისოსე ბი

შა ვი ფ ერის მეტა ლის

კა რი მინის ჩ ანართ ით

yavisf eri

მეტა ლოპლა სმა სის ფანჯა რა ყავისფე რი მე ტალოპლასმასის ვიტრაჟ ი

ლით ონის გისოსე ბი

შა ვი ფ ერის მე ტალის

კარი მინის ჩანა რთ ით

yavisf eri

მე ტალოპლასმასის ვიტრა ჟი

ლით ონის გისოსე ბი

ლითონის საჩ რდ ილობელი დ ამუშავდ ეს ანტიკოროზიული ხსნა რით დ ა

SeR ebos Te Tra d
ლით ონის გისოსე ბი

ლით ონის სა ჩრდილობე ლი და მუშავ დე ს

ანტიკ ოროზიული ხსნარით და შე ღე ბოს თ ეთ რად

ლითონის გისოსები

ლითონის საჩრდ ილობელი დ ამუშა ვდ ეს

ანტიკოროზიული ხსნარით დ ა

Se Re bos Te Trad

ლითონის გისოსები

yav isf eri

მეტა ლოპლასმასის ვ იტრა ჟი

ლითონის გისოსები

1:250

1, 2, 3, 4 კორპუს ის

ფასადები
226

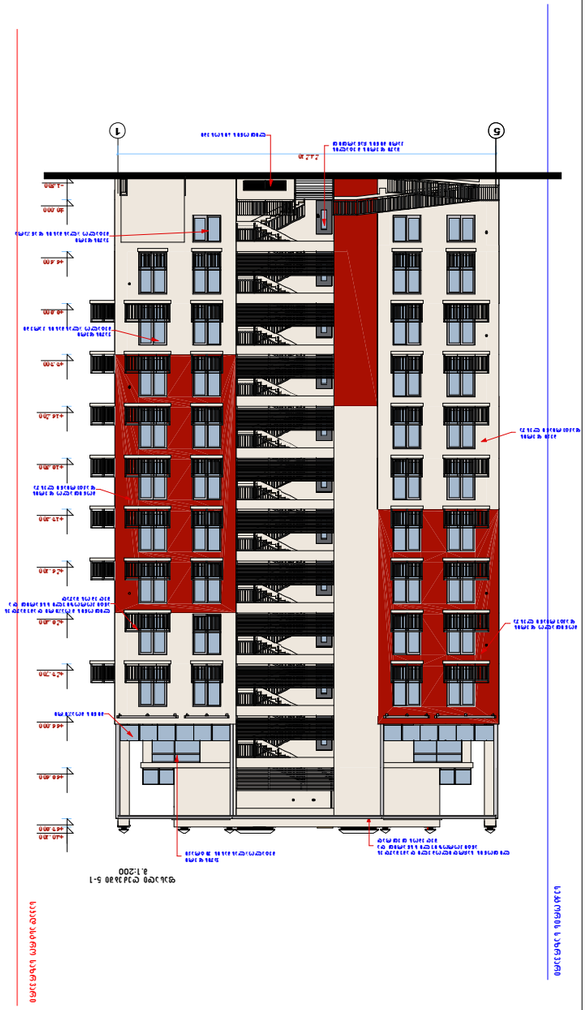

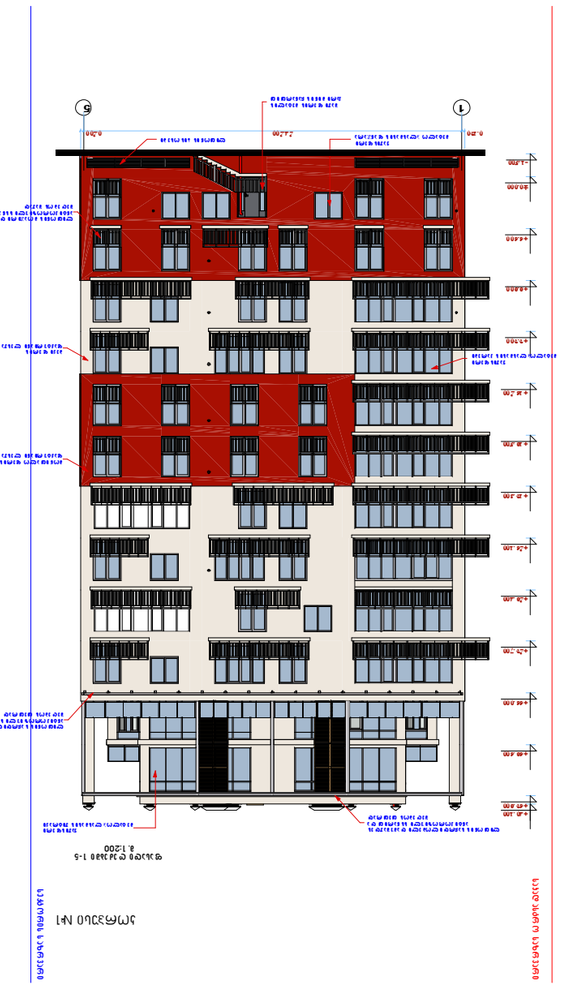

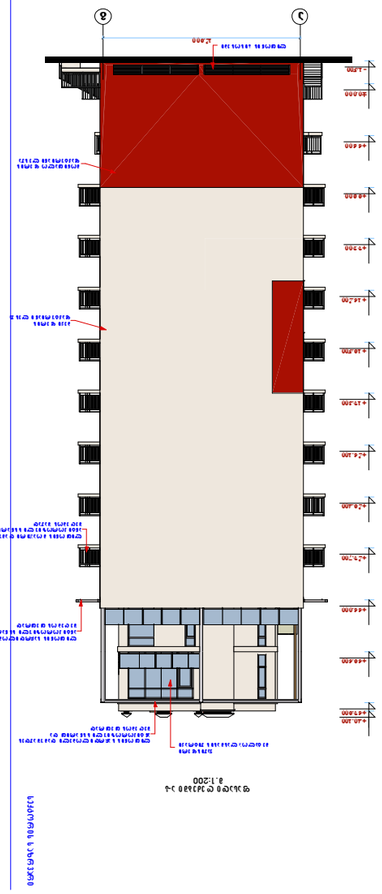

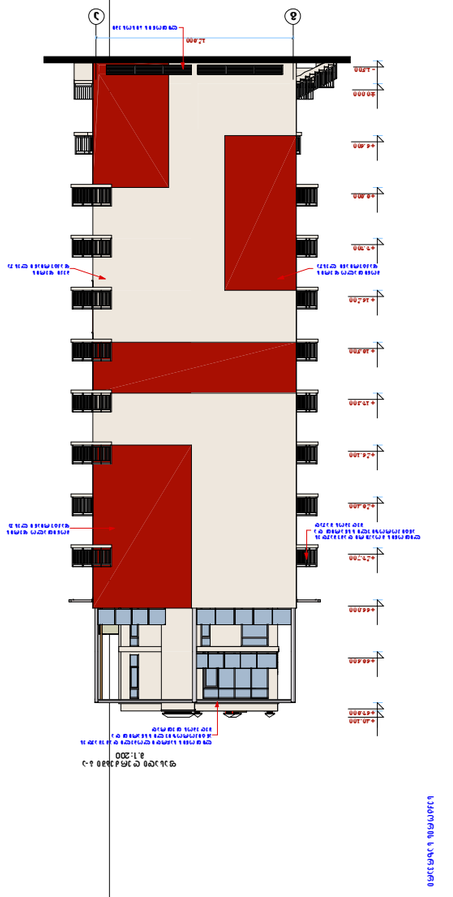

30603630:	

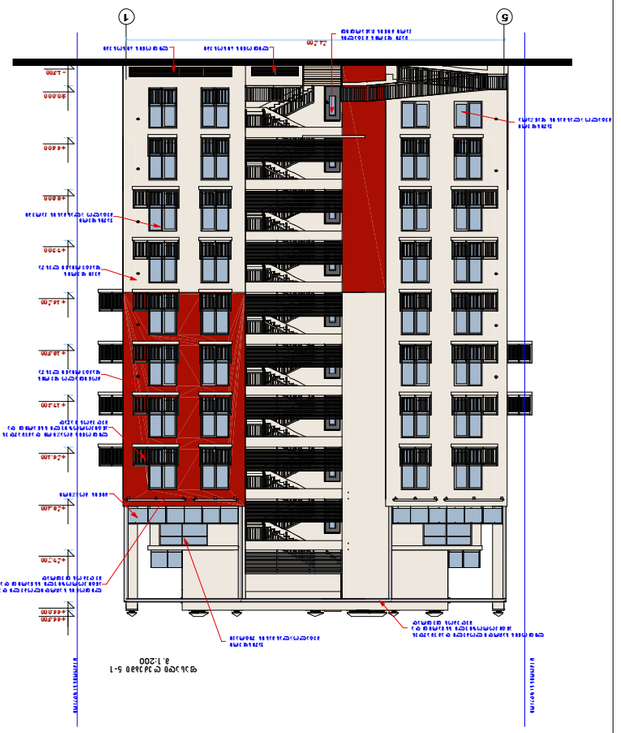

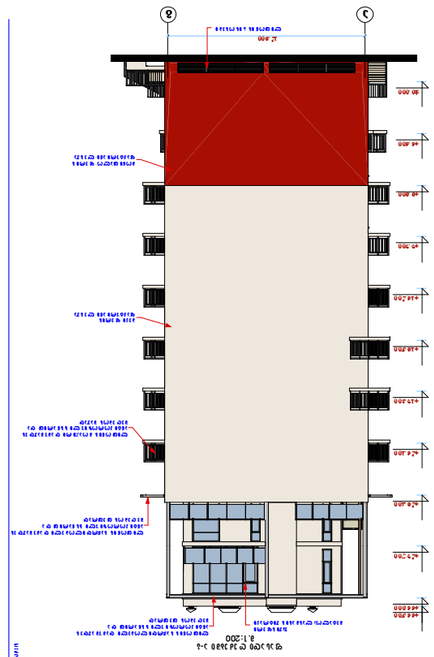

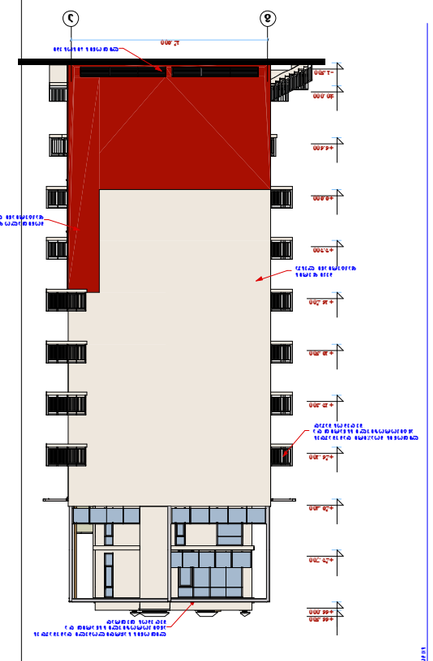

30638360:	

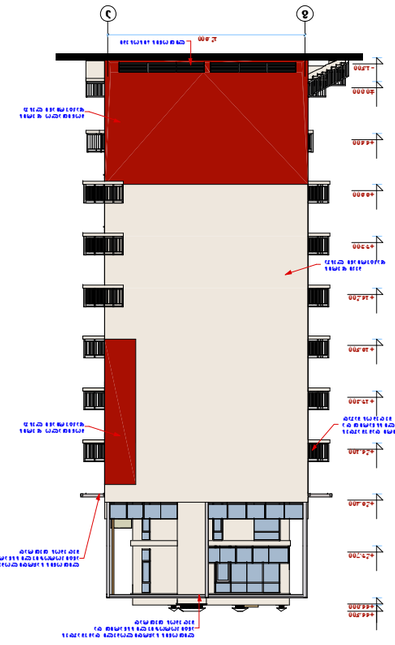

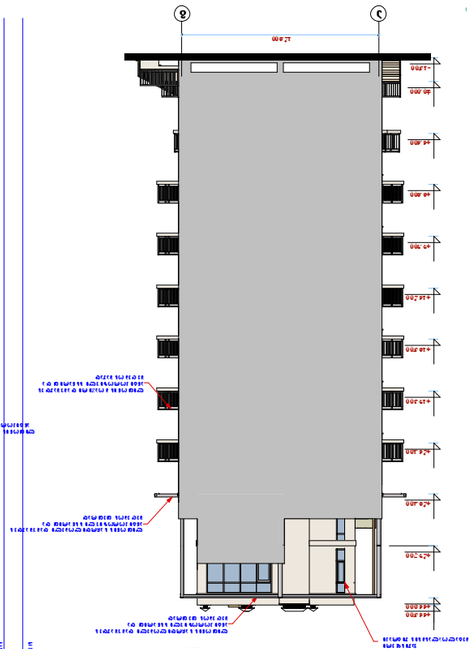

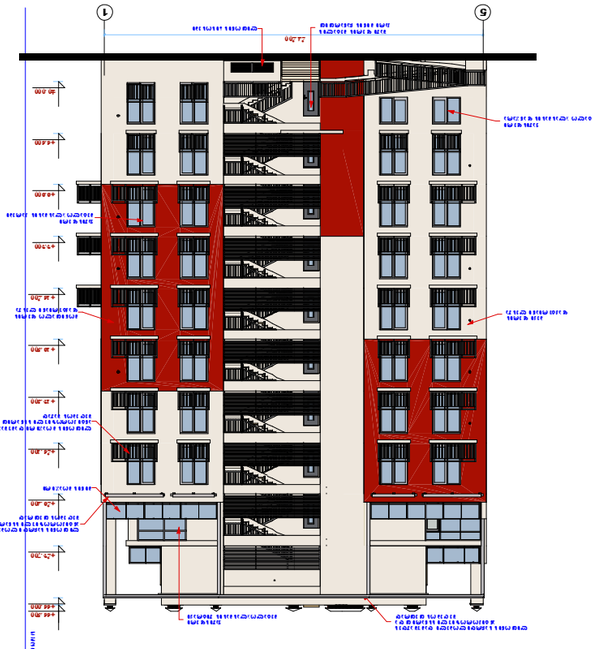

ΑΡΧΙΤΕΚΤΟΝΙΚΗ ΜΕΛΕΤΗ	Α.1
Layout	
ΚΑΤΟΨΕΙΣ ΠΡΟΣΟΨΗΣ ΚΑΙ ΤΟΜΗ Α-Α	
30ΑΜΒΟΜΟ 6036360:	

ΚΛΙΜΑΚΑ: 1:200	ΦΥΛΛΟ: 1	ΣΥΝΟΛΟ ΦΥΛΛΩΝ: 1
ΗΜΕΡΟΜΗΝΙΑ: 30/6/2025	ΤΡΟΠΟΠΟΙΗΣΗ: -	ΑΡ. ΤΡΟΠ.: 0

ΣΥΝΤΑΞΙΟΔΟΤΗΣΗ ΑΡΧΙΤΕΚΤΟΝΙΚΗΣ ΜΕΛΕΤΗΣ ΓΙΑ ΤΗΝ ΑΝΕΓΕΡΣΗ ΠΟΛΥΚΑΤΟΙΚΙΑΣ ΣΤΟ ΟΙΚΟΠΕΔΟ ΙΔΙΟΚΤΗΣΙΑΣ ΤΟΥ Α. ΝΙΤΣΑΚΟΥ

ΔΙΕΥΘΥΝΣΗ: ΚΑΛΑΜΑΚΙΟΥ 4, ΑΓΙΟΣ ΔΗΜΗΤΡΙΟΣ, 173 42

ΣΥΝΤΑΞΙΟΔΟΤΗΣΗ:

ΑΡΧΙΤΕΚΤΟΝΑΣ ΜΗΧΑΝΙΚΟΣ	ΔΗΜΗΤΡΙΟΣ ΚΑΡΑΓΙΑΝΝΗΣ	
ΣΥΝΤΑΞΙΟΔΟΤΗΣΗ	ΕΛΛΗΝΙΚΗ ΑΝΩΝΥΜΗ ΕΤΑΙΡΕΙΑ	
ΠΡΟΜΕΛΕΤΗ	ΑΝΔΡΕΑΣ ΚΑΡΑΓΙΑΝΝΗΣ	
ΜΕΛΕΤΗ	ΔΗΜΗΤΡΙΟΣ ΚΑΡΑΓΙΑΝΝΗΣ	
ΣΧΕΔΙΑΣΜΟΣ		

ΑΡΧΙΤΕΚΤΟΝΙΚΗ ΜΕΛΕΤΗ ΓΙΑ ΤΗΝ ΑΝΕΓΕΡΣΗ ΠΟΛΥΚΑΤΟΙΚΙΑΣ ΣΤΟ ΟΙΚΟΠΕΔΟ ΙΔΙΟΚΤΗΣΙΑΣ ΤΟΥ Α. ΝΙΤΣΑΚΟΥ

ΔΙΕΥΘΥΝΣΗ: ΚΑΛΑΜΑΚΙΟΥ 4, ΑΓΙΟΣ ΔΗΜΗΤΡΙΟΣ, 173 42

ΣΥΝΤΑΞΙΟΔΟΤΗΣΗ:

ΑΡΧΙΤΕΚΤΟΝΑΣ ΜΗΧΑΝΙΚΟΣ	ΔΗΜΗΤΡΙΟΣ ΚΑΡΑΓΙΑΝΝΗΣ	
ΣΥΝΤΑΞΙΟΔΟΤΗΣΗ	ΕΛΛΗΝΙΚΗ ΑΝΩΝΥΜΗ ΕΤΑΙΡΕΙΑ	
ΠΡΟΜΕΛΕΤΗ	ΑΝΔΡΕΑΣ ΚΑΡΑΓΙΑΝΝΗΣ	
ΜΕΛΕΤΗ	ΔΗΜΗΤΡΙΟΣ ΚΑΡΑΓΙΑΝΝΗΣ	
ΣΧΕΔΙΑΣΜΟΣ		

ΚΛΙΜΑΚΑ: 1:200	ΦΥΛΛΟ: 1	ΣΥΝΟΛΟ ΦΥΛΛΩΝ: 1
ΗΜΕΡΟΜΗΝΙΑ: 30/6/2025	ΤΡΟΠΟΠΟΙΗΣΗ: -	ΑΡ. ΤΡΟΠ.: 0

ΣΥΝΤΑΞΙΟΔΟΤΗΣΗ ΑΡΧΙΤΕΚΤΟΝΙΚΗΣ ΜΕΛΕΤΗΣ ΓΙΑ ΤΗΝ ΑΝΕΓΕΡΣΗ ΠΟΛΥΚΑΤΟΙΚΙΑΣ ΣΤΟ ΟΙΚΟΠΕΔΟ ΙΔΙΟΚΤΗΣΙΑΣ ΤΟΥ Α. ΝΙΤΣΑΚΟΥ

ΔΙΕΥΘΥΝΣΗ: ΚΑΛΑΜΑΚΙΟΥ 4, ΑΓΙΟΣ ΔΗΜΗΤΡΙΟΣ, 173 42

ΣΥΝΤΑΞΙΟΔΟΤΗΣΗ:

ΑΡΧΙΤΕΚΤΟΝΑΣ ΜΗΧΑΝΙΚΟΣ	ΔΗΜΗΤΡΙΟΣ ΚΑΡΑΓΙΑΝΝΗΣ	
ΣΥΝΤΑΞΙΟΔΟΤΗΣΗ	ΕΛΛΗΝΙΚΗ ΑΝΩΝΥΜΗ ΕΤΑΙΡΕΙΑ	
ΠΡΟΜΕΛΕΤΗ	ΑΝΔΡΕΑΣ ΚΑΡΑΓΙΑΝΝΗΣ	
ΜΕΛΕΤΗ	ΔΗΜΗΤΡΙΟΣ ΚΑΡΑΓΙΑΝΝΗΣ	
ΣΧΕΔΙΑΣΜΟΣ		

ΚΛΙΜΑΚΑ: 1:200	ΦΥΛΛΟ: 1	ΣΥΝΟΛΟ ΦΥΛΛΩΝ: 1
ΗΜΕΡΟΜΗΝΙΑ: 30/6/2025	ΤΡΟΠΟΠΟΙΗΣΗ: -	ΑΡ. ΤΡΟΠ.: 0

ΣΥΝΤΑΞΙΟΔΟΤΗΣΗ ΑΡΧΙΤΕΚΤΟΝΙΚΗΣ ΜΕΛΕΤΗΣ ΓΙΑ ΤΗΝ ΑΝΕΓΕΡΣΗ ΠΟΛΥΚΑΤΟΙΚΙΑΣ ΣΤΟ ΟΙΚΟΠΕΔΟ ΙΔΙΟΚΤΗΣΙΑΣ ΤΟΥ Α. ΝΙΤΣΑΚΟΥ

ΔΙΕΥΘΥΝΣΗ: ΚΑΛΑΜΑΚΙΟΥ 4, ΑΓΙΟΣ ΔΗΜΗΤΡΙΟΣ, 173 42

ΣΥΝΤΑΞΙΟΔΟΤΗΣΗ:

ΑΡΧΙΤΕΚΤΟΝΑΣ ΜΗΧΑΝΙΚΟΣ	ΔΗΜΗΤΡΙΟΣ ΚΑΡΑΓΙΑΝΝΗΣ	
ΣΥΝΤΑΞΙΟΔΟΤΗΣΗ	ΕΛΛΗΝΙΚΗ ΑΝΩΝΥΜΗ ΕΤΑΙΡΕΙΑ	
ΠΡΟΜΕΛΕΤΗ	ΑΝΔΡΕΑΣ ΚΑΡΑΓΙΑΝΝΗΣ	
ΜΕΛΕΤΗ	ΔΗΜΗΤΡΙΟΣ ΚΑΡΑΓΙΑΝΝΗΣ	
ΣΧΕΔΙΑΣΜΟΣ		

ΚΛΙΜΑΚΑ: 1:200	ΦΥΛΛΟ: 1	ΣΥΝΟΛΟ ΦΥΛΛΩΝ: 1
ΗΜΕΡΟΜΗΝΙΑ: 30/6/2025	ΤΡΟΠΟΠΟΙΗΣΗ: -	ΑΡ. ΤΡΟΠ.: 0

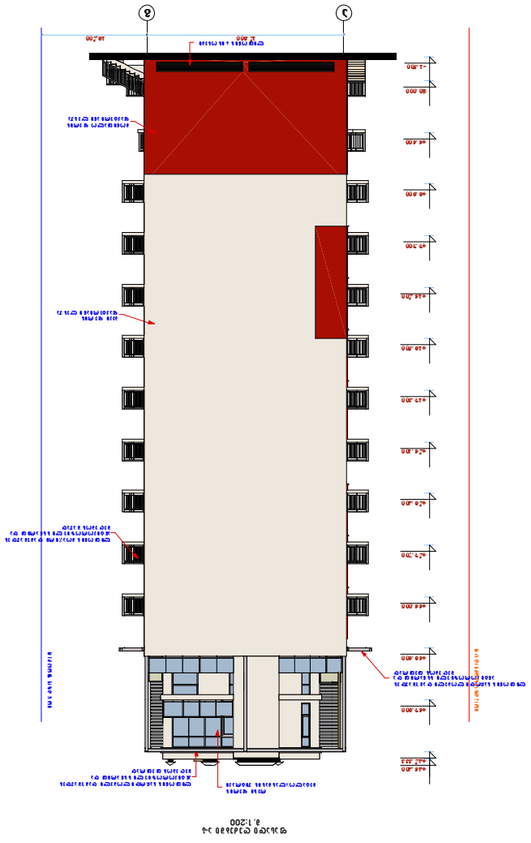

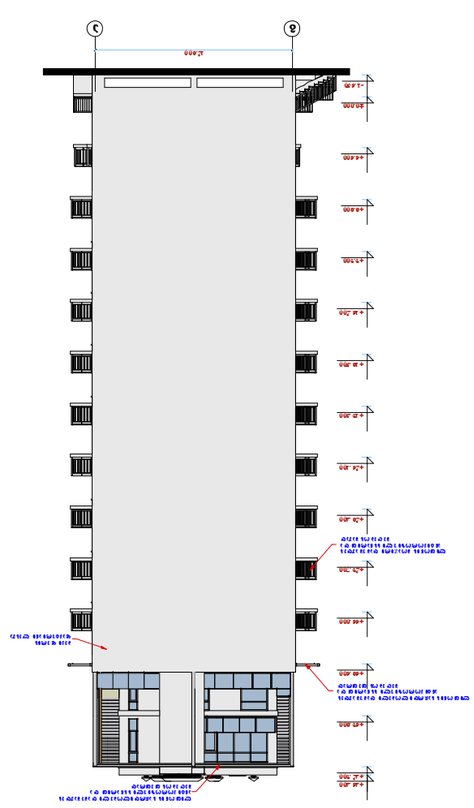

248	٢٠٤١	٤.٤	
٥٢٤٨٥٢٥٩	٥٢٤٨٥٢٥٩	٥٢٤٨٥٢٥٩	
		٢٤٥٥	٥٢٤٨٥٢٥٩
			٥٢٤٨٥٢٥٩
		١:٢٥٥	٥٢٤٨٥٢٥٩
			٥٢٤٨٥٢٥٩
			٥٢٤٨٥٢٥٩

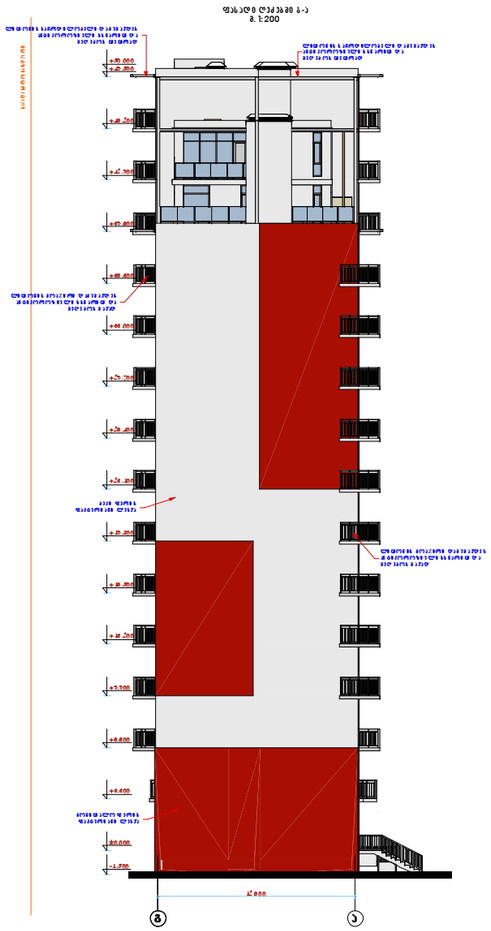

შენიშვნები:

ხელმოწ ერა თარიღი
პირობითი ნიშნები:
მთ.არქიტექტორი

დირექტორი

დაამუშავა

შეამოწმა

მასშტაბი

თარიღი

დაკვეთა # ნახაზი

fu rclebi

მი სამ ართი

დამკვეთი:

სტადია ფურ ცელი

მისა მართი:

თანამდებობა გვარი

s.p.

Layo ut
არქიტექტურული ნაწილი

ფორმატი ფაილ ის სა ხელ ი

A.1

მრ ავალ ბი ნი ან ი ს აცხ ო ვრ ებე ლი კო მ პლე ქს ი

q. Tb il i sS i T amar aS vil is q. # 13-S i

a-

დ.გოგი ჩაიშვილი

ი. ჩირ აძე

ქ.თბილი სი,

გამრეკელის ქ.#19
ი.ჩირაძე

ნ. გოგორიშვილი

"სბ უ ძრ ავი ქო ნ ება"

245

6.049 75.800 12.600

-1.500

±0.000

+3.300

+6.600

+9.900

+13.200

+16.500

+19.800

+23.100

+26.400

+29.700

+33.000

+36.300

+39.600

+42.900

+46.200

+49.500

+50.000

+3.300

+6.600

+9.900

+13.200

+16.500

+19.800

+23.100

+26.400

+29.700

+33.000

+36.300

+39.600

+42.900

+46.200

+49.500

+50.000

+46.700

+50.500

±0.000

+3.300

+6.600

+9.900

+13.200

+16.500

+19.800

+23.100

+26.400

+29.700

+33.000

+36.300

+39.600

+42.900

+46.200

+49.500

+50.000

+46.700

mowi T alo f eri s

ფაქტური ანი ლესვა

ლით ონ ის ს აჩრდ ილობე ლი დ ამუ შავდ ეს

ანტი კოროზი ული ხ სნ არით დ ა

SeR eb os Te Trad

li T oni s moaj i ri d am uS avd es

ან ტიკოროზ იუ ლი ხ სნ არი თ და

შეღე ბოს შ ავად

ლი თონ ის მოაჯ ირი დამ უშ ავდე ს

ან ტიკოროზი უ ლი ხს ნარი თ დ ა

SeR ebos S avad

ლით ონ ის ს აჩრდ ილობე ლი დ ამუ შავდ ეს

ანტი კოროზი ული ხს ნარით დ ა

შეღ ებ ოს თ ეთრად

ბეჟი ფ ერი ს
ფაქტური ანი ლესვა

ლით ონი ს ს აჩრდი ლობელი დამ უშ ავდე ს

ანტი კოროზ იუ ლი ხ სნ არით და

შეღ ებოს თეთ რად

ყავის ფერი

მეტალოპლას მას ის კარები

ყავის ფე რი

მე ტალოპ ლასმას ი ს ფან ჯ არა

ლით ონი ს მ ოაჯი რი დ ამუ შავდ ეს

ანტიკ ოროზ იუ ლი ხ სნ არით და

შეღ ებოს შავად

ლი თონ ის მოაჯ ირი დამ უშ ავდეს

ან ტი კოროზი ული ხს ნარი თ დ ა

შეღ ებ ოს შავად

ბეჟი ფერი ს
ფაქტური ანი ლესვა

mowi T alo f eri s

ფაქტური ანი ლესვა

მოწ ით ალო ფე რის

f aqtu rian i les va

ბეჟი ფერი ს

f aqtu rian i les va

ლით ონი ს ს აჩრდი ლობელი დამ უშ ავდეს

ან ტიკოროზ იუ ლი ხ სნ არით და

შეღ ებოს თეთ რად

ლი თ ონი ს საჩრდ ი ლობელი დ ამ უშ ავდეს

ანტი კოროზი ული ხს ნარი თ დ ა

SeR ebos Te Trad

1 13 g a

საკ ად ასტ რო საზღ ვა რი

seqt oris sazR va ri

საკ ად ა სტ რო საზღ ვა რი

fas ad i ReZ eb Si g -a

m. 1: 200 fas ad i ReZ eb Si 1-13 m. 1:200

ლი თ ონი ს გი სოს ები ლი თონ ის გი სოს ი

yavi sf eri

მეტალოპლასმ ასი ს ვი ტრაჟი

შავი ფ ერის მეტალი ს

კარი მი ნი ს ჩან ართი თ

შავი ფერი ს მ ეტალის

კარი მ ინ ის ჩანართ ით

შავი ფ ერი ს მეტალი ს

კარი მი ნი ს ჩან ართი თ

5 კორპუსის

ფასადები
m 1:200

227

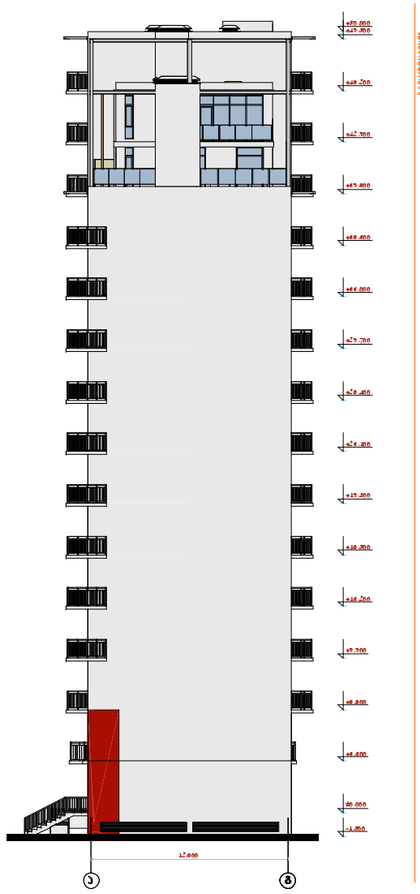

შენიშვნები:

ხელმოწ ერა თარიღი
პირობითი ნიშნები:
მთ.არქიტექტორი

დირექტორი

დაამუშავა

შეამოწმა

მასშტაბი

თარიღი

დაკვეთა # ნახაზი

fu rclebi

მი სამ ართი

დამკვეთი:

სტადია ფურ ცელი

მისა მართი:

თანამდებობა გვარი

s.p.

Layo ut
არქიტექტურული ნაწილი

ფორმატი ფაილ ის სა ხელ ი

A.1

მრ ავალ ბი ნი ან ი ს აცხ ო ვრ ებე ლი კო მ პლე ქს ი

q. Tb il i sS i T amar aS vil is q. # 13-S i

a-

დ.გოგი ჩაიშვილი

ი. ჩირ აძე

ქ.თბილი სი,

გამრეკელის ქ.#19
ი.ჩირაძე

ნ. გოგორიშვილი

"სბ უ ძრ ავი ქო ნ ება"

245

12.600 75.600

-1.500

±0.000

+3.300

+6.600

+9.900

+13.200

+16.500

+19.800

+23.100

+26.400

+29.700

+33.000

+36.300

+39.600

+42.900

+46.200

+49.500

+50.000

-1.500

±0.000

+3.300

+6.600

+9.900

+13.200

+16.500

+19.800

+23.100

+26.400

+29.700

+33.000

+36.300

+39.600

+42.900

+46.200

+49.500

±0.000

+3.300

+6.600

+9.900

+13.200

+16.500

+19.800

+23.100

+26.400

+29.700

+33.000

+36.300

+39.600

+42.900

+46.200

+49.500

+46.700

+50.000

+46.700

+50.650

ლი თონ ის საჩრდ ილობ ელი დ ამუ შავდ ეს

ანტი კოროზი ული ხს ნარი თ დ ა

შე ღებ ოს თ ეთ რად

ლით ონი ს მ ოაჯი რი დ ამუ შავდ ეს

ანტიკ ოროზ იუ ლი ხ სნ არით და

SeR ebos S avad

ბეჟი ფერი ს
ფაქტუ რი ან ი ლეს ვა

yavi sf eri

მეტალო პლასმ ასი ს ფ ანჯ არა

ლი თონ ის საჩრდ ილობ ელი დ ამუ შავდ ეს

ან ტი კოროზი ული ხს ნარი თ დ ა

შეღე ბოს თ ეთ რად

ლი თონ ის მოაჯ ირი დ ამ უშ ავდეს

ან ტი კოროზი ული ხს ნარი თ დ ა

შეღ ებ ოს შავად

mi ni s moaj i ri

ბეჟი ფ ერი ს
ფაქტური ანი ლესვა

li Ton is gis oseb i

ყავის ფერი

მეტალო პლასმ ასი ს კარები

yavi sf eri

მეტალ ო პლას მას ის ფან ჯარა

ლით ონ ის ს აჩრდ ილობე ლი დ ამუ შავდ ეს

ანტი კოროზი ული ხს ნარით დ ა

შეღ ებ ოს თ ეთრად

ლით ონ ის ს აჩრდ ილობე ლი დ ამუ შავდ ეს

ანტი კოროზი ული ხსნ არით დ ა

შეღ ებ ოს თ ეთრად

ლი თონ ის საჩრდ ილობ ელი დ ამუ შავდ ეს

ანტი კოროზი ული ხ სნ არით დ ა

შეღ ებოს თ ეთ რად

a g 13 1

სა კა დ ასტრო სა ზღვ არი

სა კა და სტრო სა ზღვ არი

სექტორის სა ზღვ არი

f as ad i Re Zeb S i 13-1

m. 1:200

fas ad i ReZ eb Si a-g

m. 1:200

ლი თ ონი ს გი სოს ები

ლი თ ონი ს გი სოს ები

ყავის ფ ერი

მე ტალოპ ლასმ ასი ს ვიტრაჟი

შავი ფერი ს მ ეტალის

კარი მ ინ ის ჩანართ ით

შავი ფ ერი ს მეტალი ს

კარი მი ნი ს ჩან ართი თ

შავი ფ ერი ს მ ეტალის

კარი მ ინ ის ჩ ან ართ ით

5 კორპუსის

ფასადები
m 1:200

95

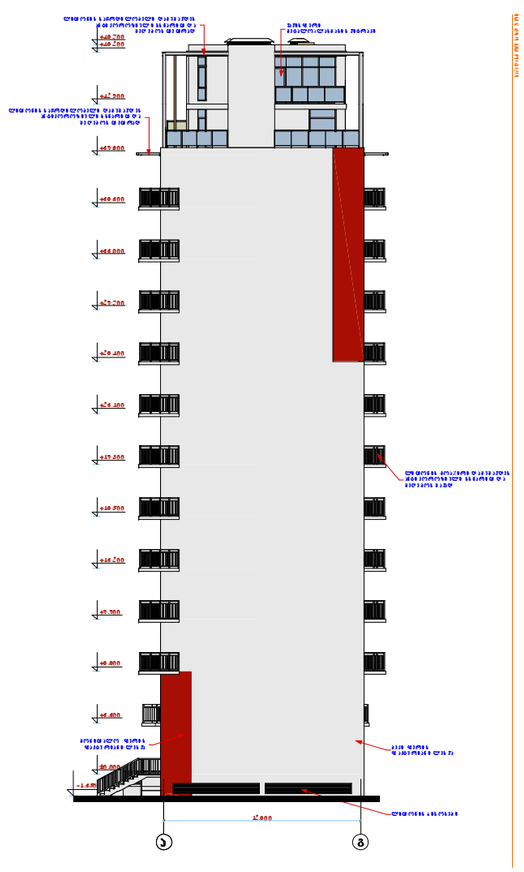

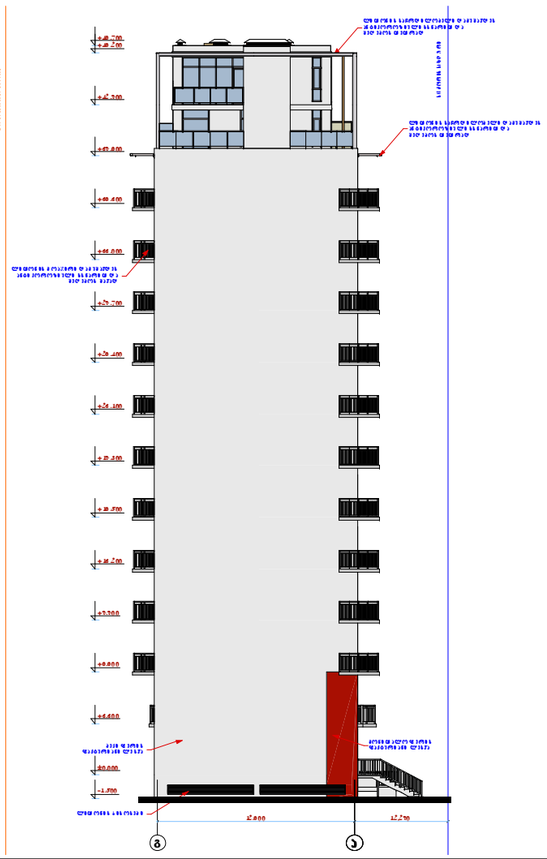

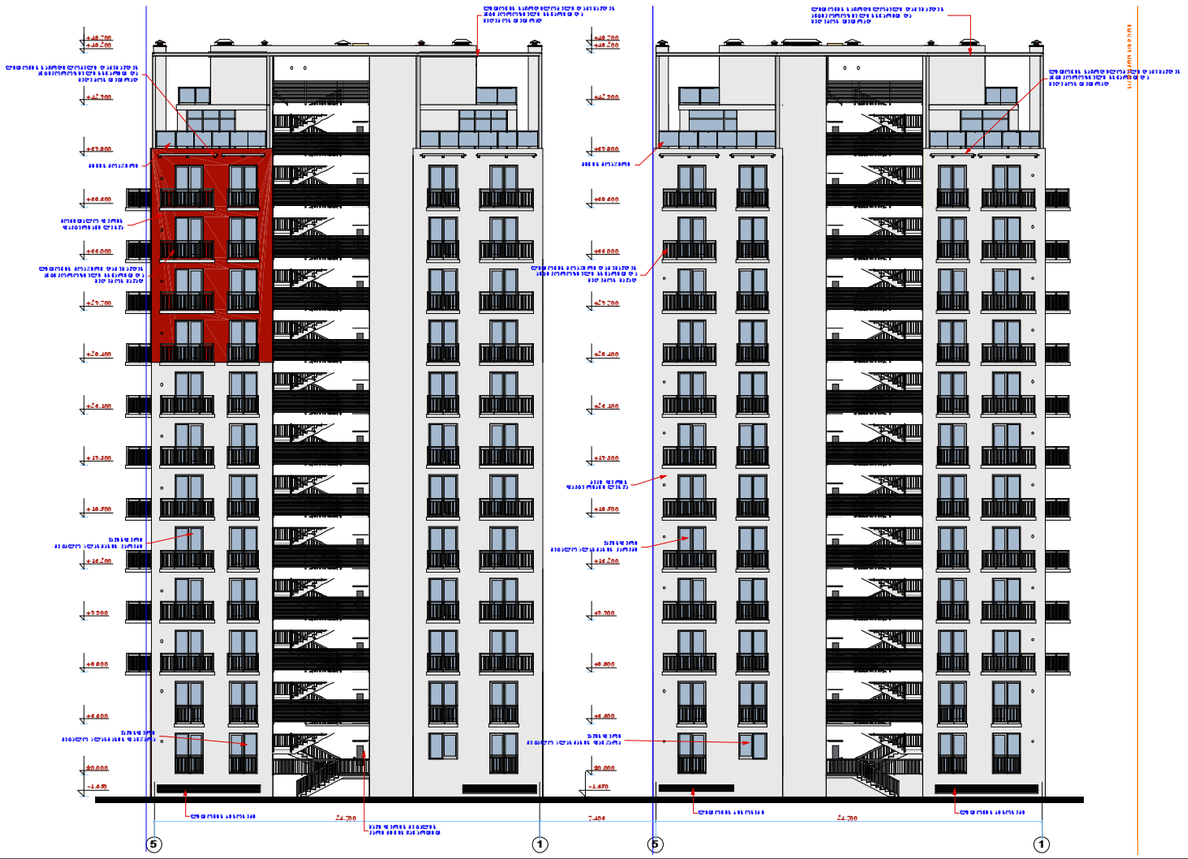

ფორმატი A.1

ფაზა Layout

არქიტექტურული ნაწილი

შენიშვნები:

ცვლილების:	ფაზა	ხელმოწერა	თარიღი
ორგანიზაცია:	ტექნიკური		
ტექნიკური ხელმძღვანელი:	ტექნიკური		
თანაავტორი:	ტექნიკური		
ავტორი:	ტექნიკური		

ARCHITECTURE ENGINEERING HAUSAR PROJECT

პროექტის №:	
მასშტაბი:	1:200
ნახატის:	ფურცლის: ფურცლების:
ს.ა.	> 228 245

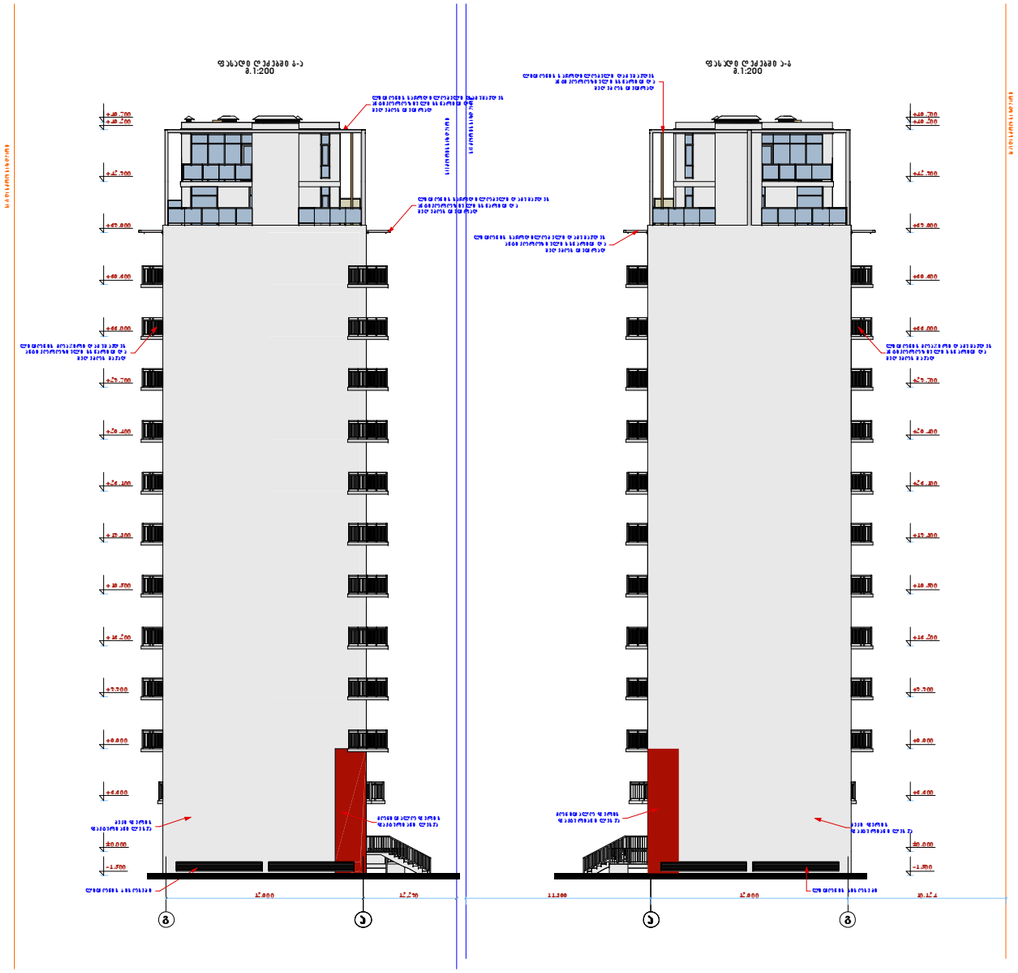

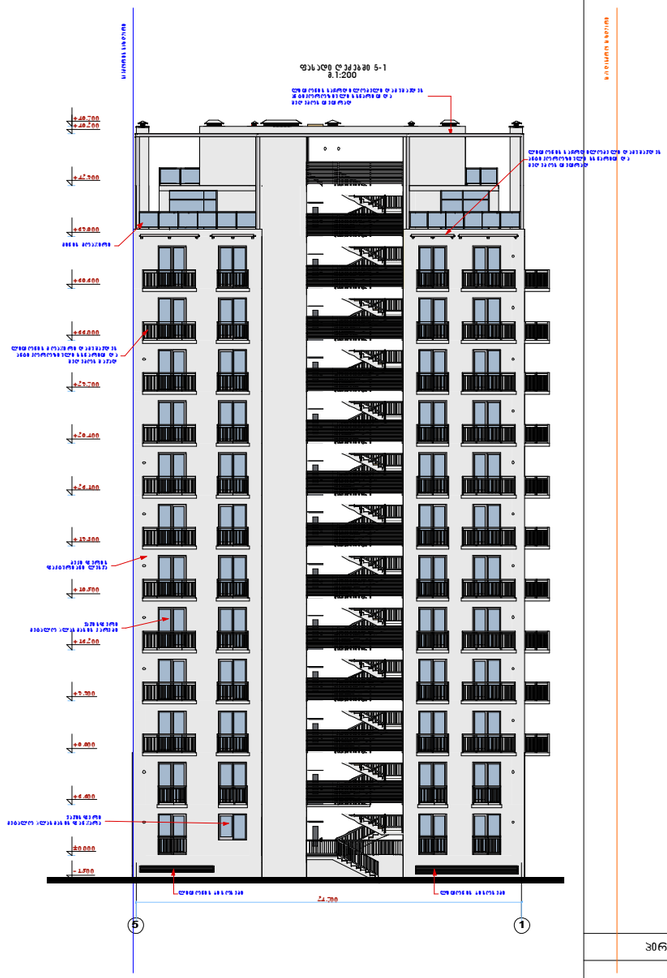

ფორმატი	ფაილის ნაწილი
A.1	Layout

არქიტექტურული ნაწილი

შენიშვნები:

პროექტის დასახელება:

დამუშავებული:			
შემოწმებული:			
მთავარი არქიტექტორი			
მთავარი ინჟინერი			
პროექტის ხელმძღვანელი			
არქიტექტორი			

ARCHITECTURE ENGINEERING
HAUSART PROJECT

დამკვეთი	
ობიექტის მისამართი	
მასშტაბი	M 1:200

ლისტის	ფურცლის	ფურცლების
A.1	N 149	245

ფასადი ღერძები 4-1
1:200

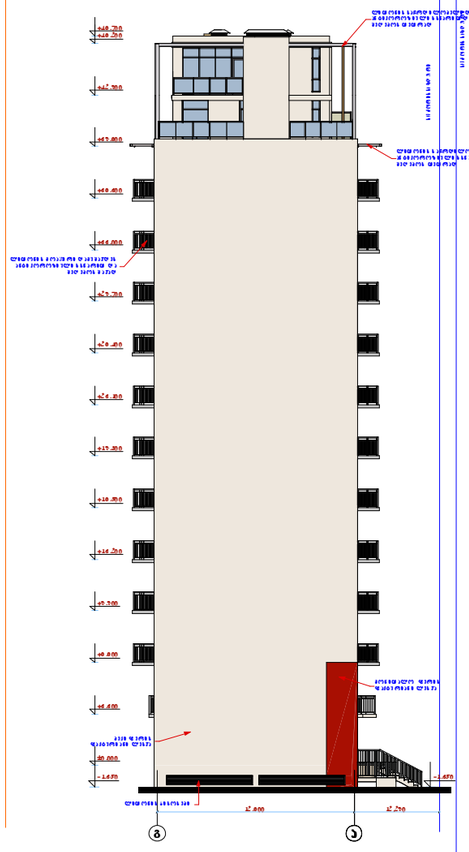

ფასადი ღერძები 1-4
1:200

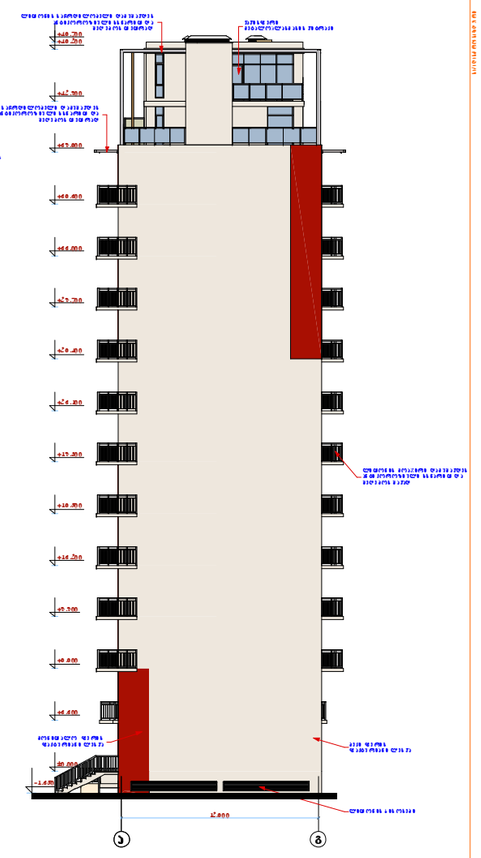

ფასადი ღერძები 1-5
1:200

ფასადი ღერძები 5-1
1:200

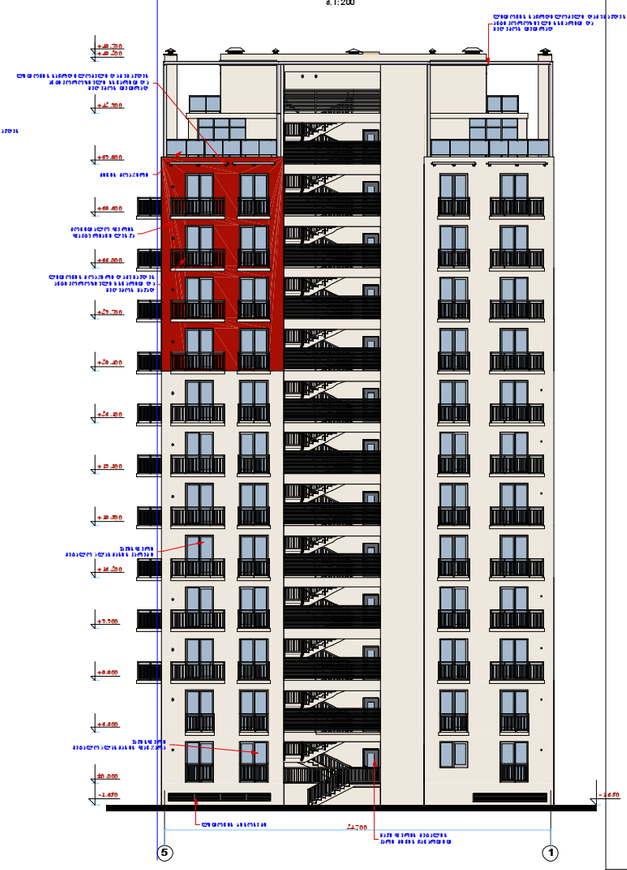

შენიშვნები:

ავტორობის ნიშანები:

დამკვეთი:	შპს ჯარის ჰოლდინგი		
პროექტი:			
მისამართი:	ქ. თბილისი, ისანი-სამგორის რაიონი, ი/მ 13-ბ		
თანამდებობა	სახელი	ხელმოწერა	თარიღი
დირექტორი	ლ.ჯარის		
მთ.არქიტექტორი	ლ.ჯარის		
ტექნიკოსი	ლ.ჯარის		
მთავარი	ლ.ჯარის		

ARCHITECTURE ENGINEERING HAUSAR PROJECT

ობიექტი:	7 სართულიანი საცხოვრებელი კორპუსი
ფაზა:	პროექტი
ნახაზის დასახელება:	ფასადები
ნახაზის №:	
მასშტაბი:	1:200

ნახაზის	ფურცლის	ფურცლების
A.1	166	245

ფორმატი: A.1
ფაზა: Layout
არქიტექტურული ნაწილი

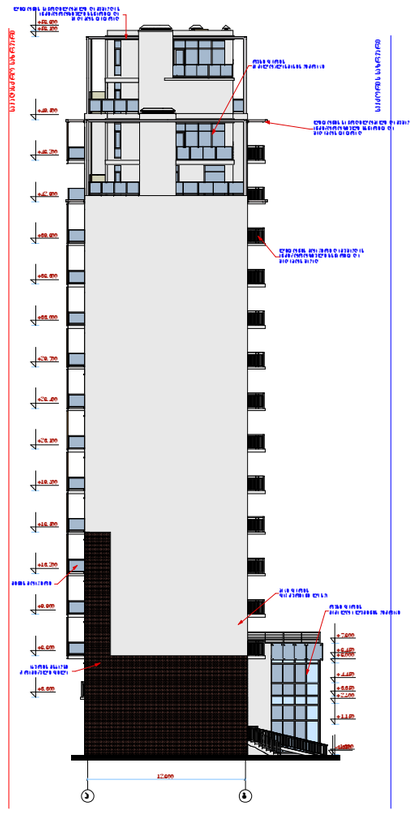

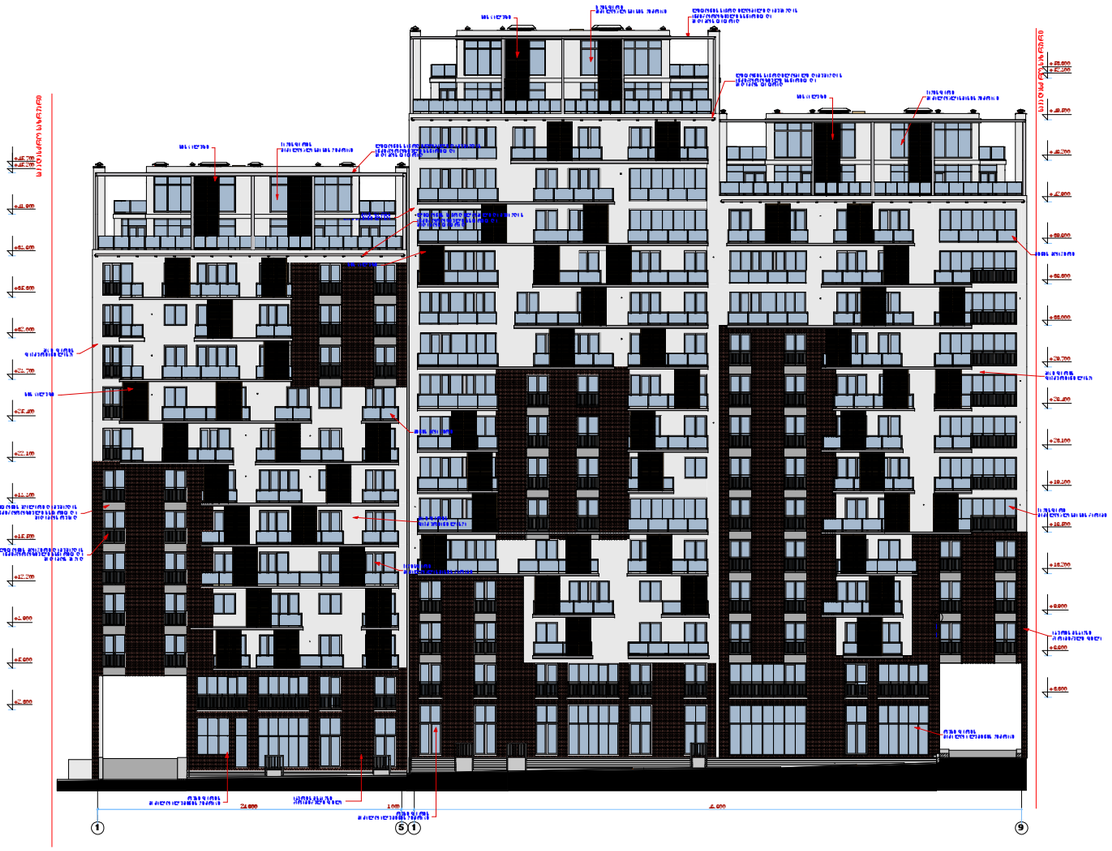

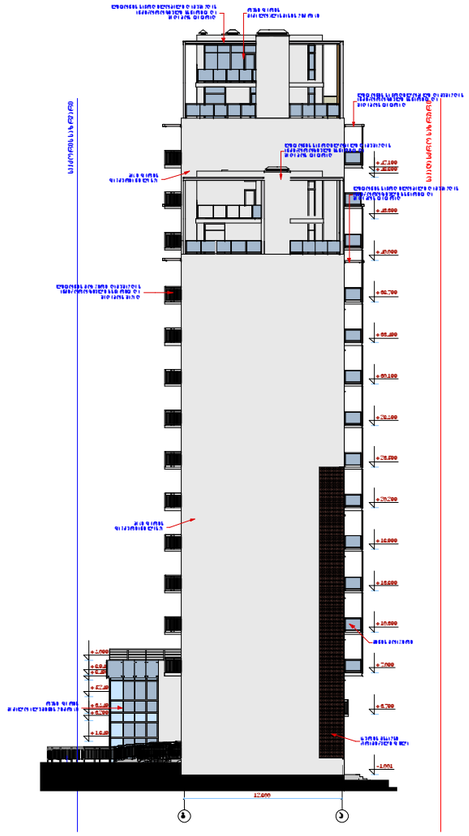

შენიშვნები:

ხელმოწ ერა თარიღი
პირობითი ნიშნები:
მთ.არქიტექტორი

დირექტორი

დაამუშავა

შეამოწმა

მასშტაბი

თარიღი

დაკვეთა # ნახაზი

fu rclebi

მი სამ ართი

დამკვეთი:

სტადია ფურ ცელი

მისა მართი:

თანამდებობა გვარი

s.p.

Layo ut
არქიტექტურული ნაწილი

ფორმატი ფაილ ის სა ხელ ი

A.1

მრ ავალ ბი ნი ან ი ს აცხ ო ვრ ებე ლი კო მ პლე ქს ი

q. Tb il i sS i T amar aS vil is q. # 13-S i

a-

დ.გოგი ჩაიშვილი

ი. ჩირ აძე

ქ.თბილი სი,

გამრეკელის ქ.#19
ი.ჩირაძე

ნ. გოგორიშვილი

"სბ უ ძრ ავი ქო ნ ება"

245

48. 600

+4.800

+8.100

+11. 400

+14. 700

+18. 000

+21. 300

+24. 600

+27. 900

+31. 200

+34. 500

+37. 800

+41. 100

+44. 400

+47. 700

+51. 000

+54. 300

+54. 800

+0.151

24. 300

+0. 000

+0. 500

+7. 100

+10. 400

+13. 700

+17. 000

+20. 300

+23. 600

+26. 900

+30. 200

+33. 500

+36. 800

+40. 100

+43. 400

+46. 700

+47. 200

12.600

-1.001

+3.799

+7.099

+10.399

+13.699

+16.999

+20.299

+23.599

+26.899

+30.199

+33.499

+36.799

+40.099

+43.399

+46.699

+47.199

+1.649

+3.299

+3.849

+5.249

+6.499

+6.949

+8.099

ლითონის საჩ რდ ილობელი დ ამუშავდ ეს

ანტიკ ოროზიული ხსნარით და

შე ღე ბოს თ ეთ რად ყა ვის ფ ერი მეტა ლოპლა სმა სის ვ იტრაჟი
ლით ონის სა ჩრდილობე ლი და მუშავ დე ს

ანტიკოროზიული ხსნარით დ ა შეღ ებოს თე თრად

ლითონის მოაჯირი და მუშავ დე ს

ანტიკოროზიული ხსნარით და

შეღ ე ბოს შავ ად

მინის მოა ჯირი

ბე ჟი ფე რის
ფაქტ ურიანი ლე სვ ა

ყა ვის ფ ერი

მეტ ალო პლასმასის კა რები
ლით ონის საჩ რდილობე ლი დამუშავ დე ს

ანტიკ ოროზიული ხსნარით დ ა

SeR ebos T eT ra d

ბეჟი ფე რის

ფ აქტურიანი ლესვა

ლით ონის სა ჩრდილობე ლი და მუშავ დე ს ანტიკოროზიული ხსნა რით დ ა

SeR ebos Te Tra d

რუხი ფ ერის

მე ტალო ა ლუმინის ვიტრაჟი

ლითონის საჩ რდ ილობელი დ ამუშავდ ეს

ანტიკოროზიული ხსნა რით დ ა

SeR ebos Te Tra d
be Ji f eris
ფაქტურიანი ლესვ ა

be Ji f eris
ფა ქტურიანი ლესვა
ლითონის მოა ჯირი დამუშავ დე ს

ანტიკ ოროზიული ხსნა რით დ ა

SeR ebos Sava d

მინის მოაჯირი

აგურის მსგავ სი

კერამიკული ფ ილა

რუხი ფე რის
მე ტალო ალუმინის ვ იტრა ჟი

ლითონის საჩრდ ილობელი დ ამუშა ვდ ეს

ანტიკ ოროზიული ხსნარით და შე ღე ბოს თ ეთ რად

ლით ონის სა ჩრდილობე ლი და მუშავ დე ს ანტიკოროზიული ხსნარით დ ა

SeR ebos Te Tra d

beJ i f eris
fa qturia ni le sva

9 1

საკად ასტრო საზრვარი

ვიტრაჟი 1-2

5 1

სა კადასტრო სა zrvari

ვიტრაჟი 13-2

g a
სექტორის sazrv არი

საკადა სტრო საზრვარი

რუხი ფე რის

მეტა ლო ალუმინის ვიტრაჟ ი

ყა ვის ფ ერი

მეტა ლოპლა სმა სის ვიტრაჟი

რუხი ფე რის

მეტ ალო ალუმინის ვიტრაჟ ი შა ვი ფ ერის

მე ტალის კა რი მინის ჩ ანართით შავ ი ფ ერის

მეტა ლის კ არი მინის ჩა ნა რთით

yavisf eri

მე ტალოპლასმასის ვიტრაჟ ი

შა ვი ფე რის

მე ტალის კა რი მინის ჩ ანართ ით

ლით ონის საჩ რდილობე ლი დ ამუშავ დე ს

ანტიკოროზიული ხსნარით და

Se Re bos Te Trad

ლითონის საჩრდ ილობელი დ ამუშა ვდ ეს

ანტიკოროზიული ხსნარით დ ა

Se Re bos Te Trad

რუხი ფ ერის

მეტა ლოპლასმასის ვ იტ რა ჟი

sa yva vile

-1.300

+1.150

+2.800

+3.350

+4.450

+6.000

+6.450

+7.600

12.600

+3. 300

+6. 600

+9. 900

+13. 200

+16. 500

+19. 800

+23. 100

+26. 400

+29. 700

+33. 000

+36. 300

+39. 600

+42. 900

+46. 200

+49. 500

+56. 100

+56. 600

-1.35

1. 000 48. 600

+3.300

+6.600

+9.900

+13.200

+16.500

+19.800

+23.100

+26.400

+29.700

+33.000

+36.300

+39.600

+42.900

+46.200

+49.500

+52.800

+53.300

24. 300

+2. 300

+5. 600

+8. 900

+12. 200

+15. 500

+18. 800

+22. 100

+25. 400

+28. 700

+32. 000

+35. 300

+38. 600

+41. 900

+45. 200

+45. 700

be Ji f eris

ფაქ ტურია ნი ლე სვა

ლით ონის მოა ჯირი დ ამუშავდ ეს

ანტიკ ოროზიული ხსნა რით დ ა

შეღ ებოს შავ ად

აგურის მსგავ სი

კე რამიკული ფილა

მინის მოაჯირი

ლით ონის სა ჩრდილობე ლი და მუშავ დე ს

ანტიკოროზიული ხსნარით დ ა

SeR ebos Te Tra d

ლით ონის საჩ რდილობე ლი დამუშავ დე ს

ანტიკოროზიული ხსნარით დ ა შე ღ ებოს თე თრად

მინის მოაჯირი

აგურის მსგავსი

კე რამიკული ფილა

ყა ვისფე რი

მეტა ლოპლა სმა სის კ არები

yavisf eri

მე ტალოპლასმასის ვიტრაჟ ი

ბეჟ ი ფე რის

ფაქტურიანი ლესვა

ლითონის საჩრდ ილობელი დ ამუშა ვდ ეს

ანტიკ ოროზიული ხსნარით და

შე ღე ბოს თ ეთ რად

ხის ჟალუზი

ბეჟი ფე რის
ფაქ ტურიანი ლე სვ ა

რუხი ფ ერის

მეტა ლო ა ლუმინის ვიტრაჟი

ლითონის საჩ რდ ილობელი დ ამუშავდ ეს

ანტიკოროზიული ხსნარით და შე ღე ბოს თ ეთ რად

ხის ჟალუზი

მინის მოა ჯირი

beJ i f eris
ფ აქტურიანი ლესვა

yav isf eri

მე ტალოპლასმასის კ არები

ლით ონის შვ ელერი დ ამუშავდ ეს

ანტიკ ოროზიული ხსნა რით დ ა

SeR ebos ruxa d beJ i f eris

ფაქტ ურიანი ლესვ ა

ლით ონის სა ჩრდ ილობე ლი და მუშა ვდე ს

ანტიკ ოროზიული ხსნა რით დ ა შეღ ებოს თ ეთ რა დ

a g

საკ ადასტრო საზრვარი

სექტორის საზრვარი

1 9

საკა დასტრო საზრვარი

1 5

საკ ადასტრო საზრვარი

8

ლით ონის სა ჩრდილობე ლი და მუშავ დე ს

ანტიკოროზიული ხსნარით და

შე ღე ბოს თ ეთ რად

რუხი ფ ერის

მე ტალოპლასმასის ვიტრა ჟი

რუხი ფ ერის

მეტა ლო ა ლუმინის ვიტრაჟი

ხის ჟა ლუზი

ხის ჟ ალუზი

ყა ვისფე რი მეტა ლოპლა სმა სის ვიტრაჟი

რუხი ფ ე რის
მე ტალო ალუმინის ვ იტრა ჟი

ხის ჟ ალუზი

აგურის მსგა ვსი

კერამიკ ული ფ ილა

ყა ვისფე რის

მეტა ლოპლა სმა სის ვ იტრაჟი

რუხი ფ ერის
მე ტალო ალუმინის ვ იტრა ჟი

ლით ონის მოაჯირი დ ამუშავდ ეს ანტიკოროზიული ხსნა რით დ ა

Se R ebos Sa va d

8,9 კორპუს ები ს

ფასადები
m 1:250

229

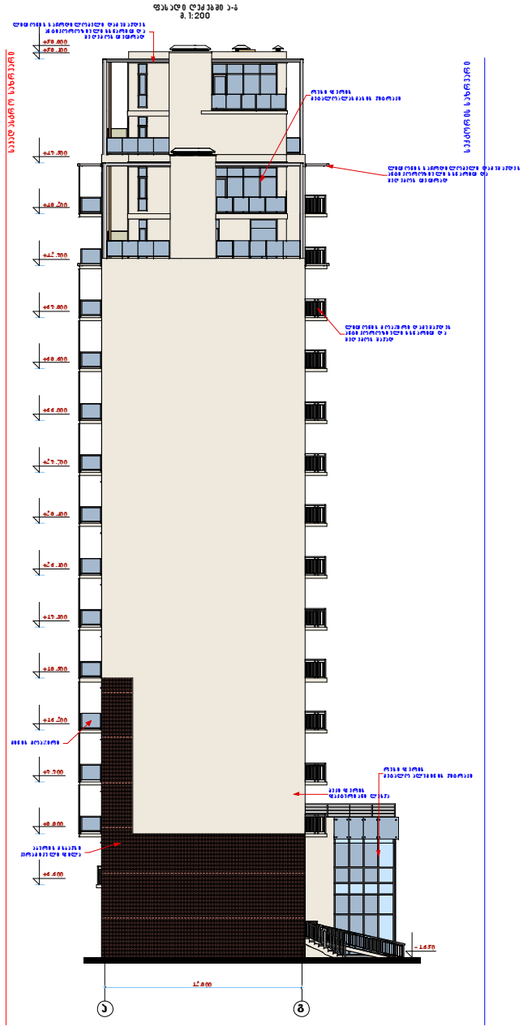

ფურცელი	ფასადი ნაწილი
A.1	Layout

არქიტექტურული ნაწილი

შენიშვნები:

შემსრულებელი:			
მასშტაბი:			
ობიექტის ადგილმდებარეობა:			
დამკვეთი:			
ობიექტის დასახელება			
ფაზა		ხელმოწერა	თარიღი
დამუშავებული			
შემოწმებული			
დამტკიცებული			

ARCHITECTURE ENGINEERING HAUSART PROJECT

ფურცლის N	
თარიღი	
მასშტაბი	მ 1:200

ფურცლები		
ნაწილი	ფურცელი	ფურცლების
A	185	245

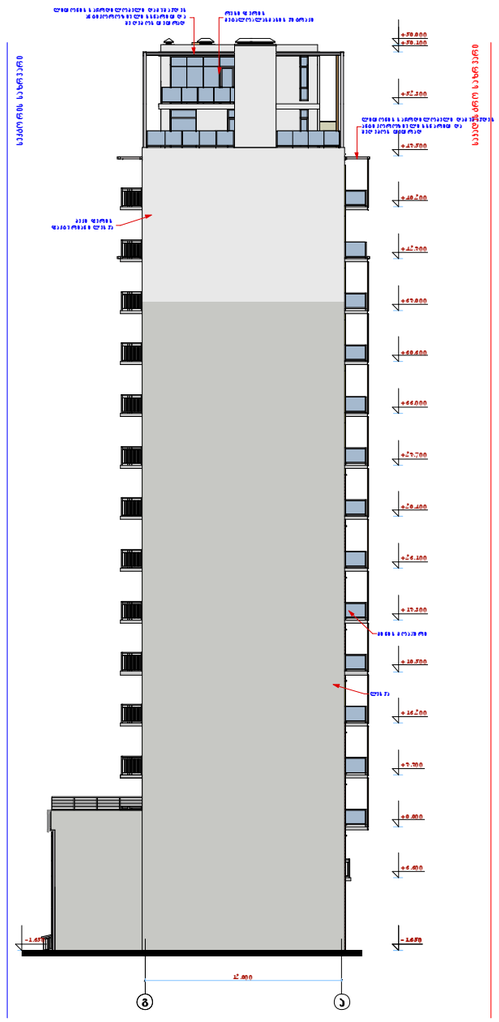

შენიშვნები:

ხელმოწ ერა თარიღი
პირობითი ნიშნები:
მთ.არქიტექტორი

დირექტორი

დაამუშავა

შეამოწმა

მასშტაბი

თარიღი

დაკვეთა # ნახაზი

fu rclebi

მი სამ ართი

დამკვეთი:

სტადია ფურ ცელი

მისა მართი:

თანამდებობა გვარი

s.p.

Layo ut
არქიტექტურული ნაწილი

ფორმატი ფაილ ის სა ხელ ი

A.1

მრ ავალ ბი ნი ან ი ს აცხ ო ვრ ებე ლი კო მ პლე ქს ი

q. Tb il i sS i T amar aS vil is q. # 13-S i

a-

დ.გოგი ჩაიშვილი

ი. ჩირ აძე

ქ.თბილი სი,

გამრეკელის ქ.#19
ი.ჩირაძე

ნ. გოგორიშვილი

"სბ უ ძრ ავი ქო ნ ება"

245

12.600

+3.300

+6.600

+9.900

+13.200

+16.500

+19.800

+23.100

+26.400

+29.700

+33.000

+36.300

+39.600

+42.900

+46.200

+49.500

+52.800

+56.100

+56.600

48.600

+3.300

+6.600

+9.900

+13.200

+16.500

+19.800

+23.100

+26.400

+29.700

+33.000

+36.300

+39.600

+42.900

+46.200

+49.500

+52.800

+53.300

+3.300

+6.600

+9.900

+13.200

+16.500

+19.800

+23.100

+26.400

+29.700

+33.000

+36.300

+39.600

+42.900

+46.200

+49.500

+52.800

+53.300

+56.088

-1.350 -1.350 -1.350 -1.350

les va

mi ni s m oaji ri

ლი თ ონ ი ს საჩრდ ი ლობ ელი დ ამუ შავდ ეს

ან ტიკოროზ იუ ლი ხს ნარი თ დ ა

შეღ ებოს თ ეთ რად

ლი თონ ის საჩრდ ილობ ელი დ ამუ შავდ ეს

ანტი კოროზი ული ხს ნარი თ დ ა

შე ღებ ოს თ ეთრად

ლით ონ ის მ ოაჯი რი დ ამუ შავდ ეს

ანტი კოროზი ული ხ სნ არით დ ა

შეღ ებოს შავად

მინ ის მოაჯ ირი

ბეჟი ფ ერი ს
ფაქტური ანი ლესვა

yavi s f eri

მე ტალო პლას მას ის კარები

ლით ონი ს ს აჩრდი ლობელი დამ უშ ავდე ს

ანტი კოროზ იუ ლი ხ სნ არით და

შეღ ებოს თეთ რად

ლით ონი ს ს აჩრდი ლობელი დამ უშ ავდე ს

ან ტიკოროზ იუ ლი ხს ნარი თ დ ა

შე ღებ ოს თ ეთრად

ბეჟი ფერი ს
ფაქტუ რიან ი ლეს ვა

ბეჟი ფ ერის

ფაქტური ანი ლე სვა

g a

ფ ასად ი ღ ეძე ბშ ი 9-1

m. 1: 200 fas ad i Re Zeb Si g-a m. 1:200

სექტო რ ის საზრ ვარ ი

საკადას ტრ ო ს აზრ ვარ ი

9 1

ს აკადას ტრ ო ს აზრ ვარ ი

ვიტრაჟი 11-2

ლით ონი ს ს აჩრდი ლობელი დამ უშ ავდ ეს

ან ტიკოროზ იუ ლი ხ სნარი თ დ ა

შე ღებ ოს თ ეთ რად

ru xi f eri s

მეტალოპლასმ ასი ს ვი ტრაჟი ყავი ს ფ ერი

მეტალოპლასმ ასი ს ვი ტრაჟი

რუ ხი ფე რის

მეტალო ალუმ ინ ის ვიტრაჟი

yavi s f eri

მეტალოპლას მას ის ვი ტრაჟი

rux i f eri s

მე ტალო ალუ მი ნი ს ვი ტრაჟი შავი ფე რის

მეტალის კ არი მი ნი ს ჩან ართი თ შავი ფ ერი ს

მეტალი ს კარი მ ინ ის ჩანართ ით

8 კორპუსის

ფასადები
m 1:200

204

ფორმატი	ფაილის ნაწილი
A.1	Layout

არქიტექტურული ნაწილი

შენიშვნები:

პროექტის დასახელება:

მისამართი:

დამკვეთი:			
დამპროექტებელი	შპს	ხელმოწერა	თარიღი
მთავარი არქიტექტორი			
მთავარი ინჟინერი			
ინჟინერი			

შპს ჰაუსარ პროექტი

ფასადის ღერძები

ფაილის №	
ფორმატი	
მასშტაბი	M 1:200

ნაკეთის	ფურცელი	ფურცლების
A.1	221	245