ქ.თბილისი ჰეტრიაშვილის 46
ქალაქგეგმარებითი დასაბუთება



დამკვეთი შპს "მთაწმინდა 2006"
საპროექტო შპს "არქიდეა"

თბილისი 2014 წ

სიტუაციური გეგმა



ექსპლიკაცია

შენიშვნები:

1. ნახაზზე ზომები მოცემულია მილიმეტრებში
2. მშენებლობის დროს ყველა ცვლილება შეთანხმებული უნდა იყოს პროექტის ავტორთან
3. მშენებლობის დროს ყველა ზომა გადამოწმდეს ადგილზე მშენებლის მიერ
4. სარეკონსტრუქციო შენობის ±0.00 დონეთ მიჩნეულია ნიშნული 1276.10
ახალი შენობის (ბ ბლოკი)±0.00 დონე შეესაბამება სარეკონსტრუქციო შენობის ნიშნულს (1276.10)

პირობითი აღნიშვნები

საპროექტო გზები

პროექტი: ქ.თბილისი ჰეტრიაშვილის 46 ქალაქგეგმარებითი დასაბუთება ადგილმდებარეობა: თბილისი	სიტუაციური გეგმა
დამკვეთი: შპს "მთაწმინდა 2006"	მასშტაბი: 1:2000
ნაწილი: სტადია - პროექტი არქიტექტურული ნაწილი	გვერდი: 1
დირექტორი: გ.ქევანიშვილი	სულ გვერდები:
პრ. მთ.არქიტექტორი: გ.ქევანიშვილი	ფორმატი: A-1
პრ. თანა.არქიტექტორი: დ.ელიზბარაშვილი	თარიღი: 21.05.2014

archidea


1
2
3
4
5
6
7

არსებული სიტუაციის ამსახველი ფოტოები









ეკსპლიკაცია

შენიშვნები:

1. ნახაზზე ზომები მოცემულია მილიმეტრებში
2. მშენებლობის დროს ყველა ცვლილება შეთანხმებული უნდა იყოს პროექტის ავტორთან
3. მშენებლობის დროს ყველა ზომა გადამოწმდეს ადგილზე მშენებლის მიერ
4. სარეკონსტრუქციო შენობის ±0.00 დონეთ მიჩნეულია ნიშნული 1276.10
ახალი შენობის (ბ ბლოკი)±0.00 დონე შეესაბამება სარეკონსტრუქციო შენობის ნიშნულს (1276.10)

პირობითი აღნიშვნები

პროექტი: ქ.თბილისი პეტრიაშვილის 46 კალაქგეგმარებითი დასაბუთება	არსებული სიტუაციის ამსახველი ფოტოები
ადგილმდებარეობა: თბილისი	
დამკვეთი: შპს "მთაწმინდა 2006"	მასშტაბი: 1:250
ნაწილი: სტადია - პროექტი არქიტექტურული ნაწილი	გვერდი: 3
დირექტორი: გ.ქევანიშვილი	სულ გვერდები:
პრ. მთ.არქიტექტორი: გ.ქევანიშვილი	ფორმატი: A-1
პრ. თანა.არქიტექტორი: დ.ელიზბარაშვილი	თარიღი: 21.05.2014

archidea

ტრანსპორტის მოძრაობის გეგმა



საპროექტო ტერიტორიაზე არსებული ძირითადი და ლოკალური გზების ქსელი
პეტრიაშვილის ქუჩის სიგანე = 10.00 მ
გალის ქუჩის სიგანე = 6.00 მ
ღია ავტოფარეხი = 0 ცალი



საპროექტო ტერიტორიაზე საპროექტო ძირითადი და ლოკალური გზების ქსელი
პეტრიაშვილის ქუჩის სიგანე = 10.00 მ
გალის ქუჩის სიგანე = 9.00 მ
ღია ავტოფარეხი = 37 ცალი
დახურული ავტოფარეხი = 220 ცალი

ექსპლიკაცია

შენიშვნები:

1. ნახაზზე ზომები მოცემულია მილიმეტრებში
2. მშენებლობის დროს ყველა ცვლილება შეთანხმებული უნდა იყოს პროექტის ავტორთან
3. მშენებლობის დროს ყველა ზომა გადამოწმდეს ადგილზე მშენებლის მიერ
4. სარეკონსტრუქციო შენობის ±0.00 დონეთ მიჩნეულია ნიშნული 1276.10
ახალი შენობის (ბ ბლოკი)±0.00 დონე შეესაბამება სარეკონსტრუქციო შენობის ნიშნულს (1276.10)

პირობითი აღნიშვნები

- არსებული გზები
- საპროექტო გზები
- არსებული გზის კონტური
- ღია ავტოსადგომები
- საპროექტო ნაგებობების კონტური

პროექტი: ქ.თბილისი პეტრიაშვილის 46 ქალაქგეგმარებითი დასაბუთება	ტრანსპორტის მოძრაობის გეგმა
ადგილმდებარეობა: თბილისი	
დამკვეთი: შპს "მთაწმინდა 2006"	მასშტაბი: 1:500
ნაწილი: სტადია - პროექტი არქიტექტურული ნაწილი	გვერდი: 5
დირექტორი: გ.ქევანიშვილი	სულ გვერდები:
პრ. მთ.არქიტექტორი: გ.ქევანიშვილი	ფორმატი: A-1
პრ. თანა.არქიტექტორი: დ.ელიზბარაშვილი	თარიღი: 21.05.2014

archidea

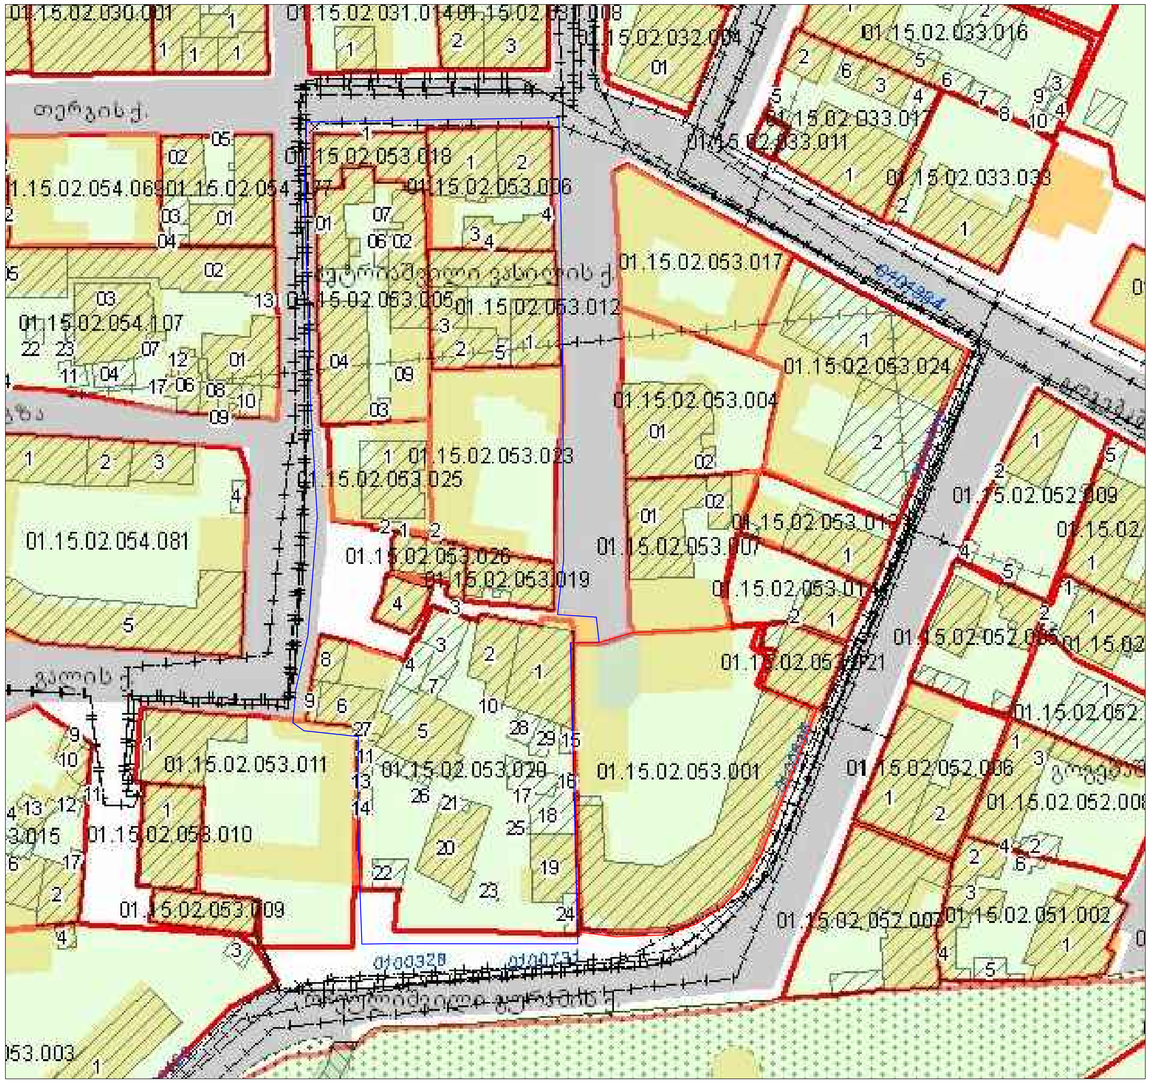

საპროექტო და პერსპექტიული განვითარების ტერიტორიის საჯადასტრო საზღვრები

საპროექტო ტერიტორია

მესაკუთრე ,,მთაწმინდა 2006"
საპროექტო ტერიტორიის ფართი =1659.00 მ2

პერსპექტიული განვითარების ტერიტორია

საპროექტო ტერიტორიის ფართი =5385 მ2
ტერიტორია დაყოფილია 10 საჯადასტრო ერთეულად
მოზინადრეთა რაოდენობა დაახლოებით 64

ესკალაციები

მენიშვნები:

1. ნახაზზე ზომები მოცემულია მილიმეტრებში
2. მშენებლობის დროს ყველა ცვლილება შეთანხმებული უნდა იქნას პროექტის ავტორთან
3. მშენებლობის დროს ყველა ზომა გადამოწმდეს ადგილზე მშენებლის მიერ
4. სარეპერსტარციო მენიშნის +0.00 დონედ მიჩნეულია ნიშნული 1276.10
ანალიზ მენიშნის (ბ ალოიის)+0.00 დონე შეესაბამება სარეპერსტარციო მენიშნის ნიშნულს (1276.10)

პირობითი აღნიშვნები

გან. ტექნიკური პირი: დ.ელიზბარაშვილი	თარიღი: 21.05.2014

archidea























თერგის ქ.
ქ. ფიალის
ქ. ფიალის
ქ. ფიალის

-2 სართულის დონე

-1 სართულის დონე

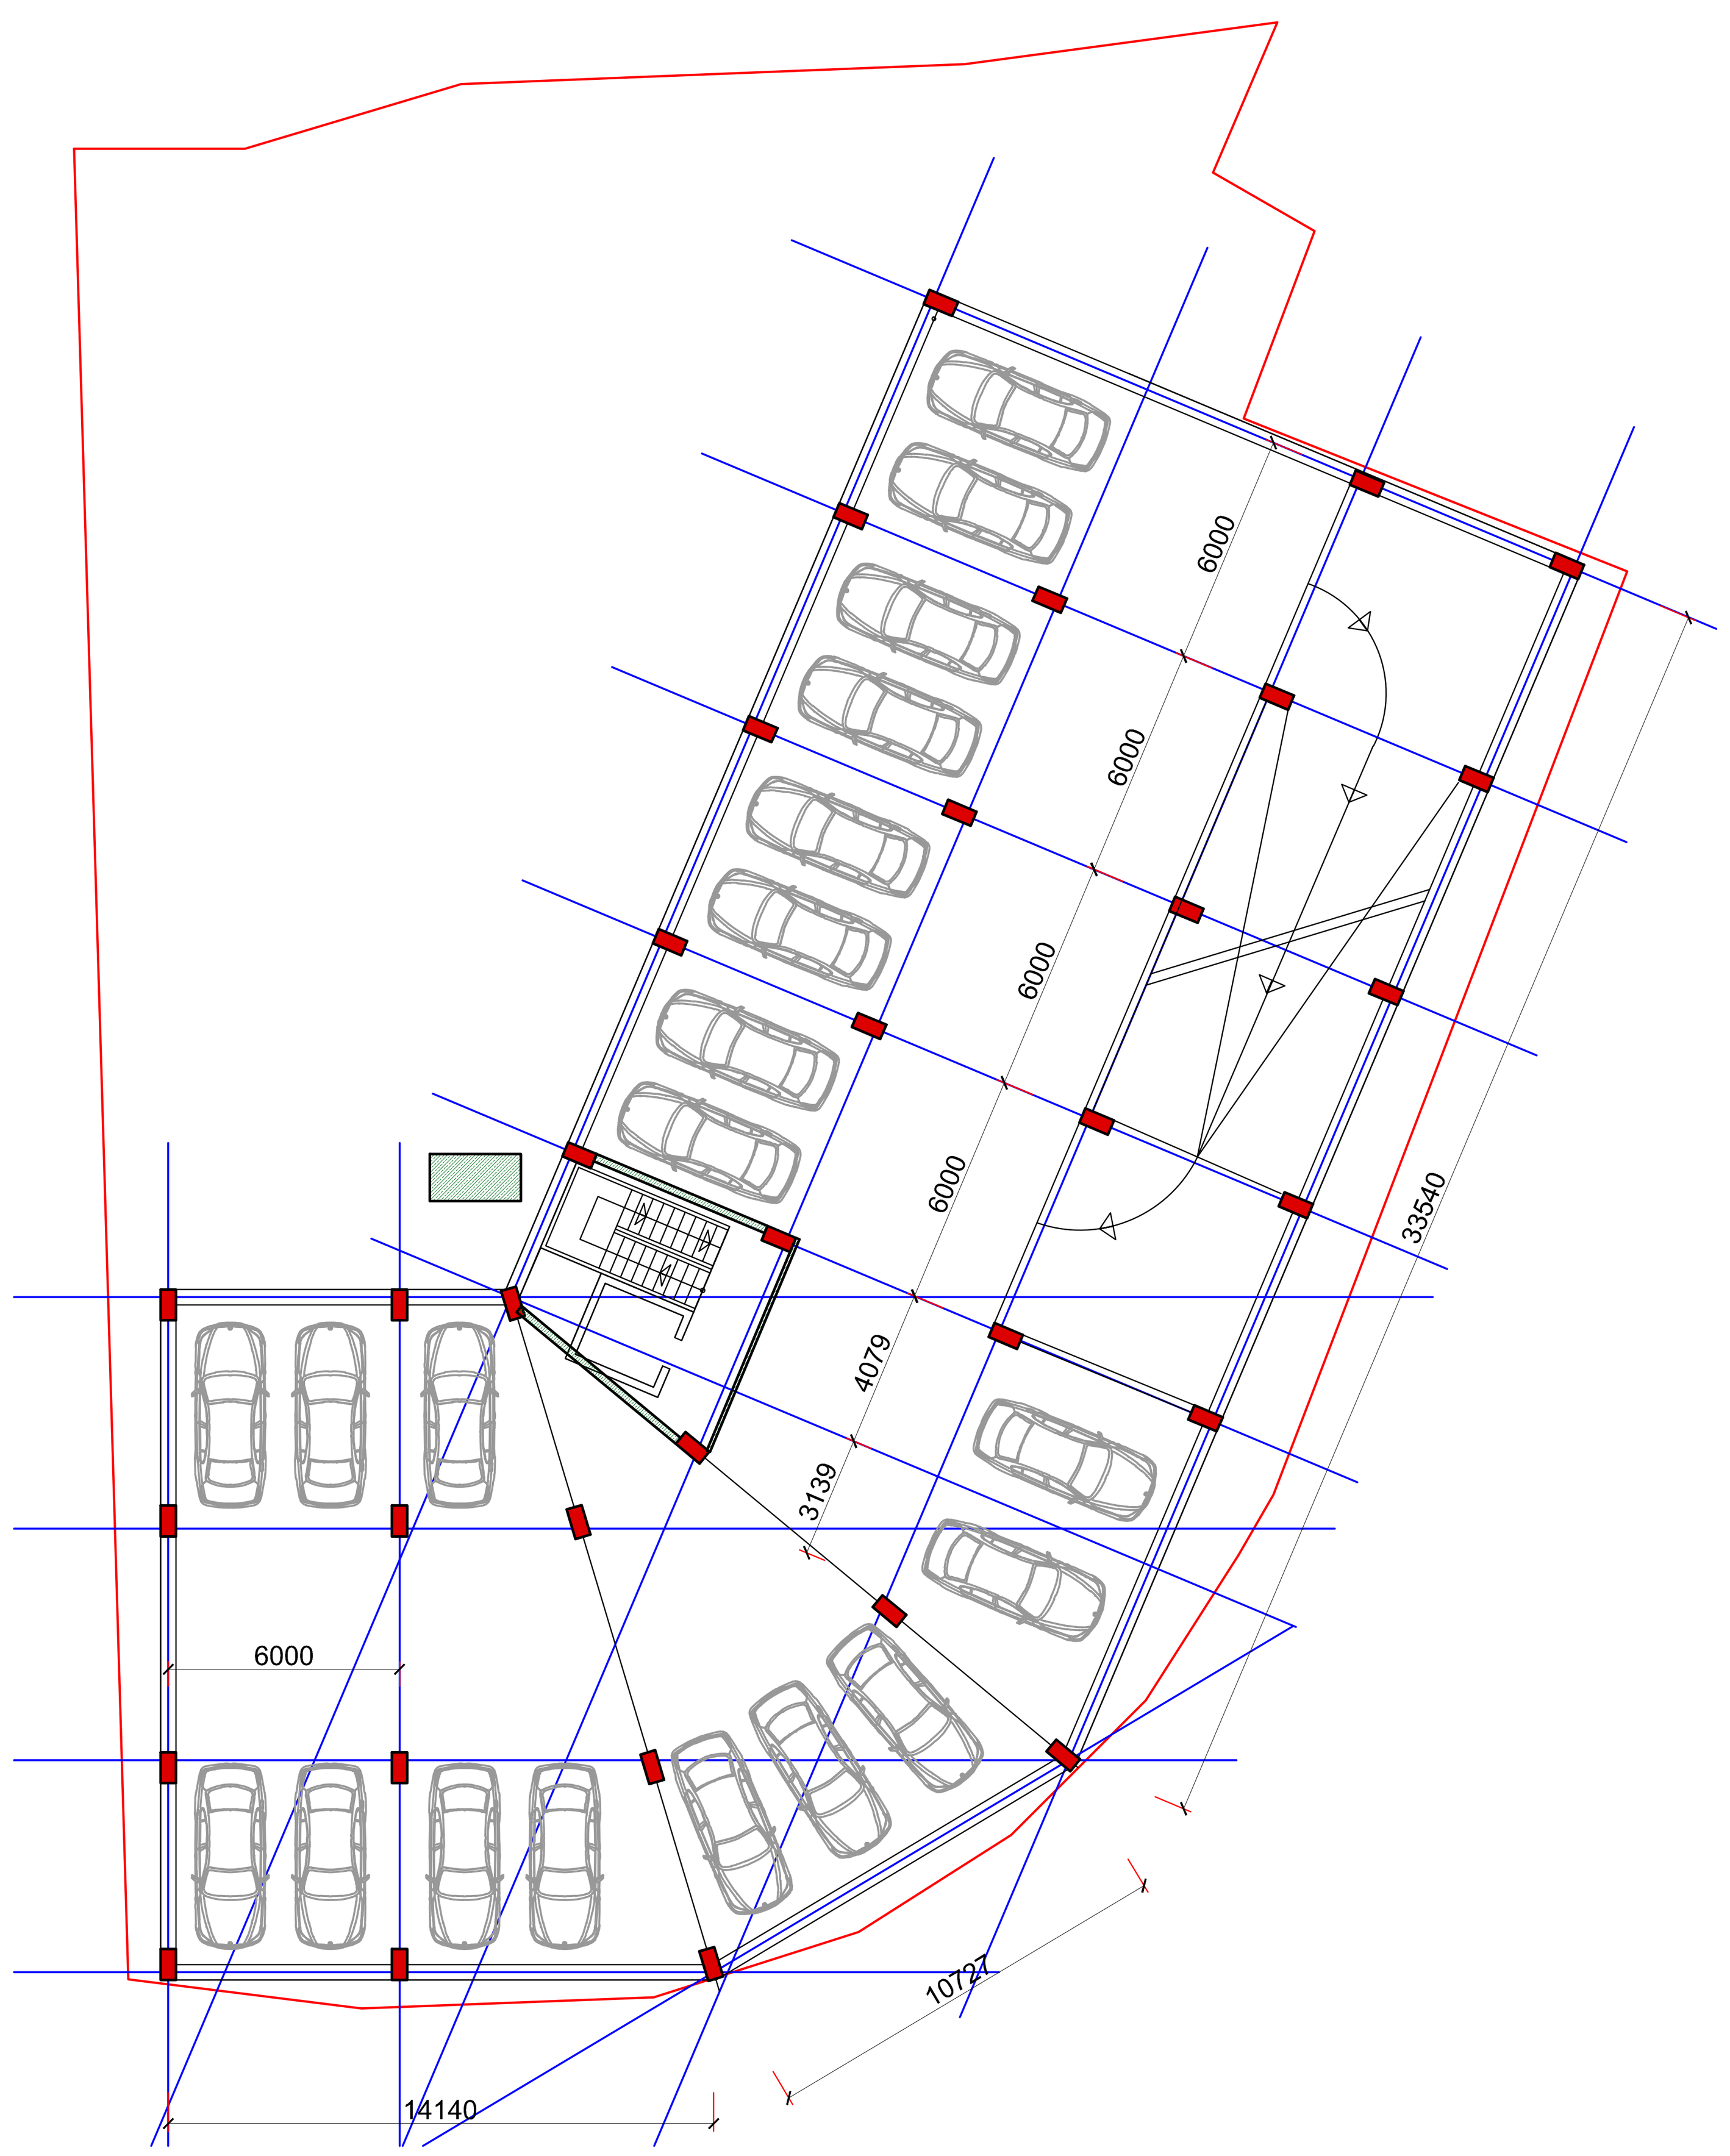

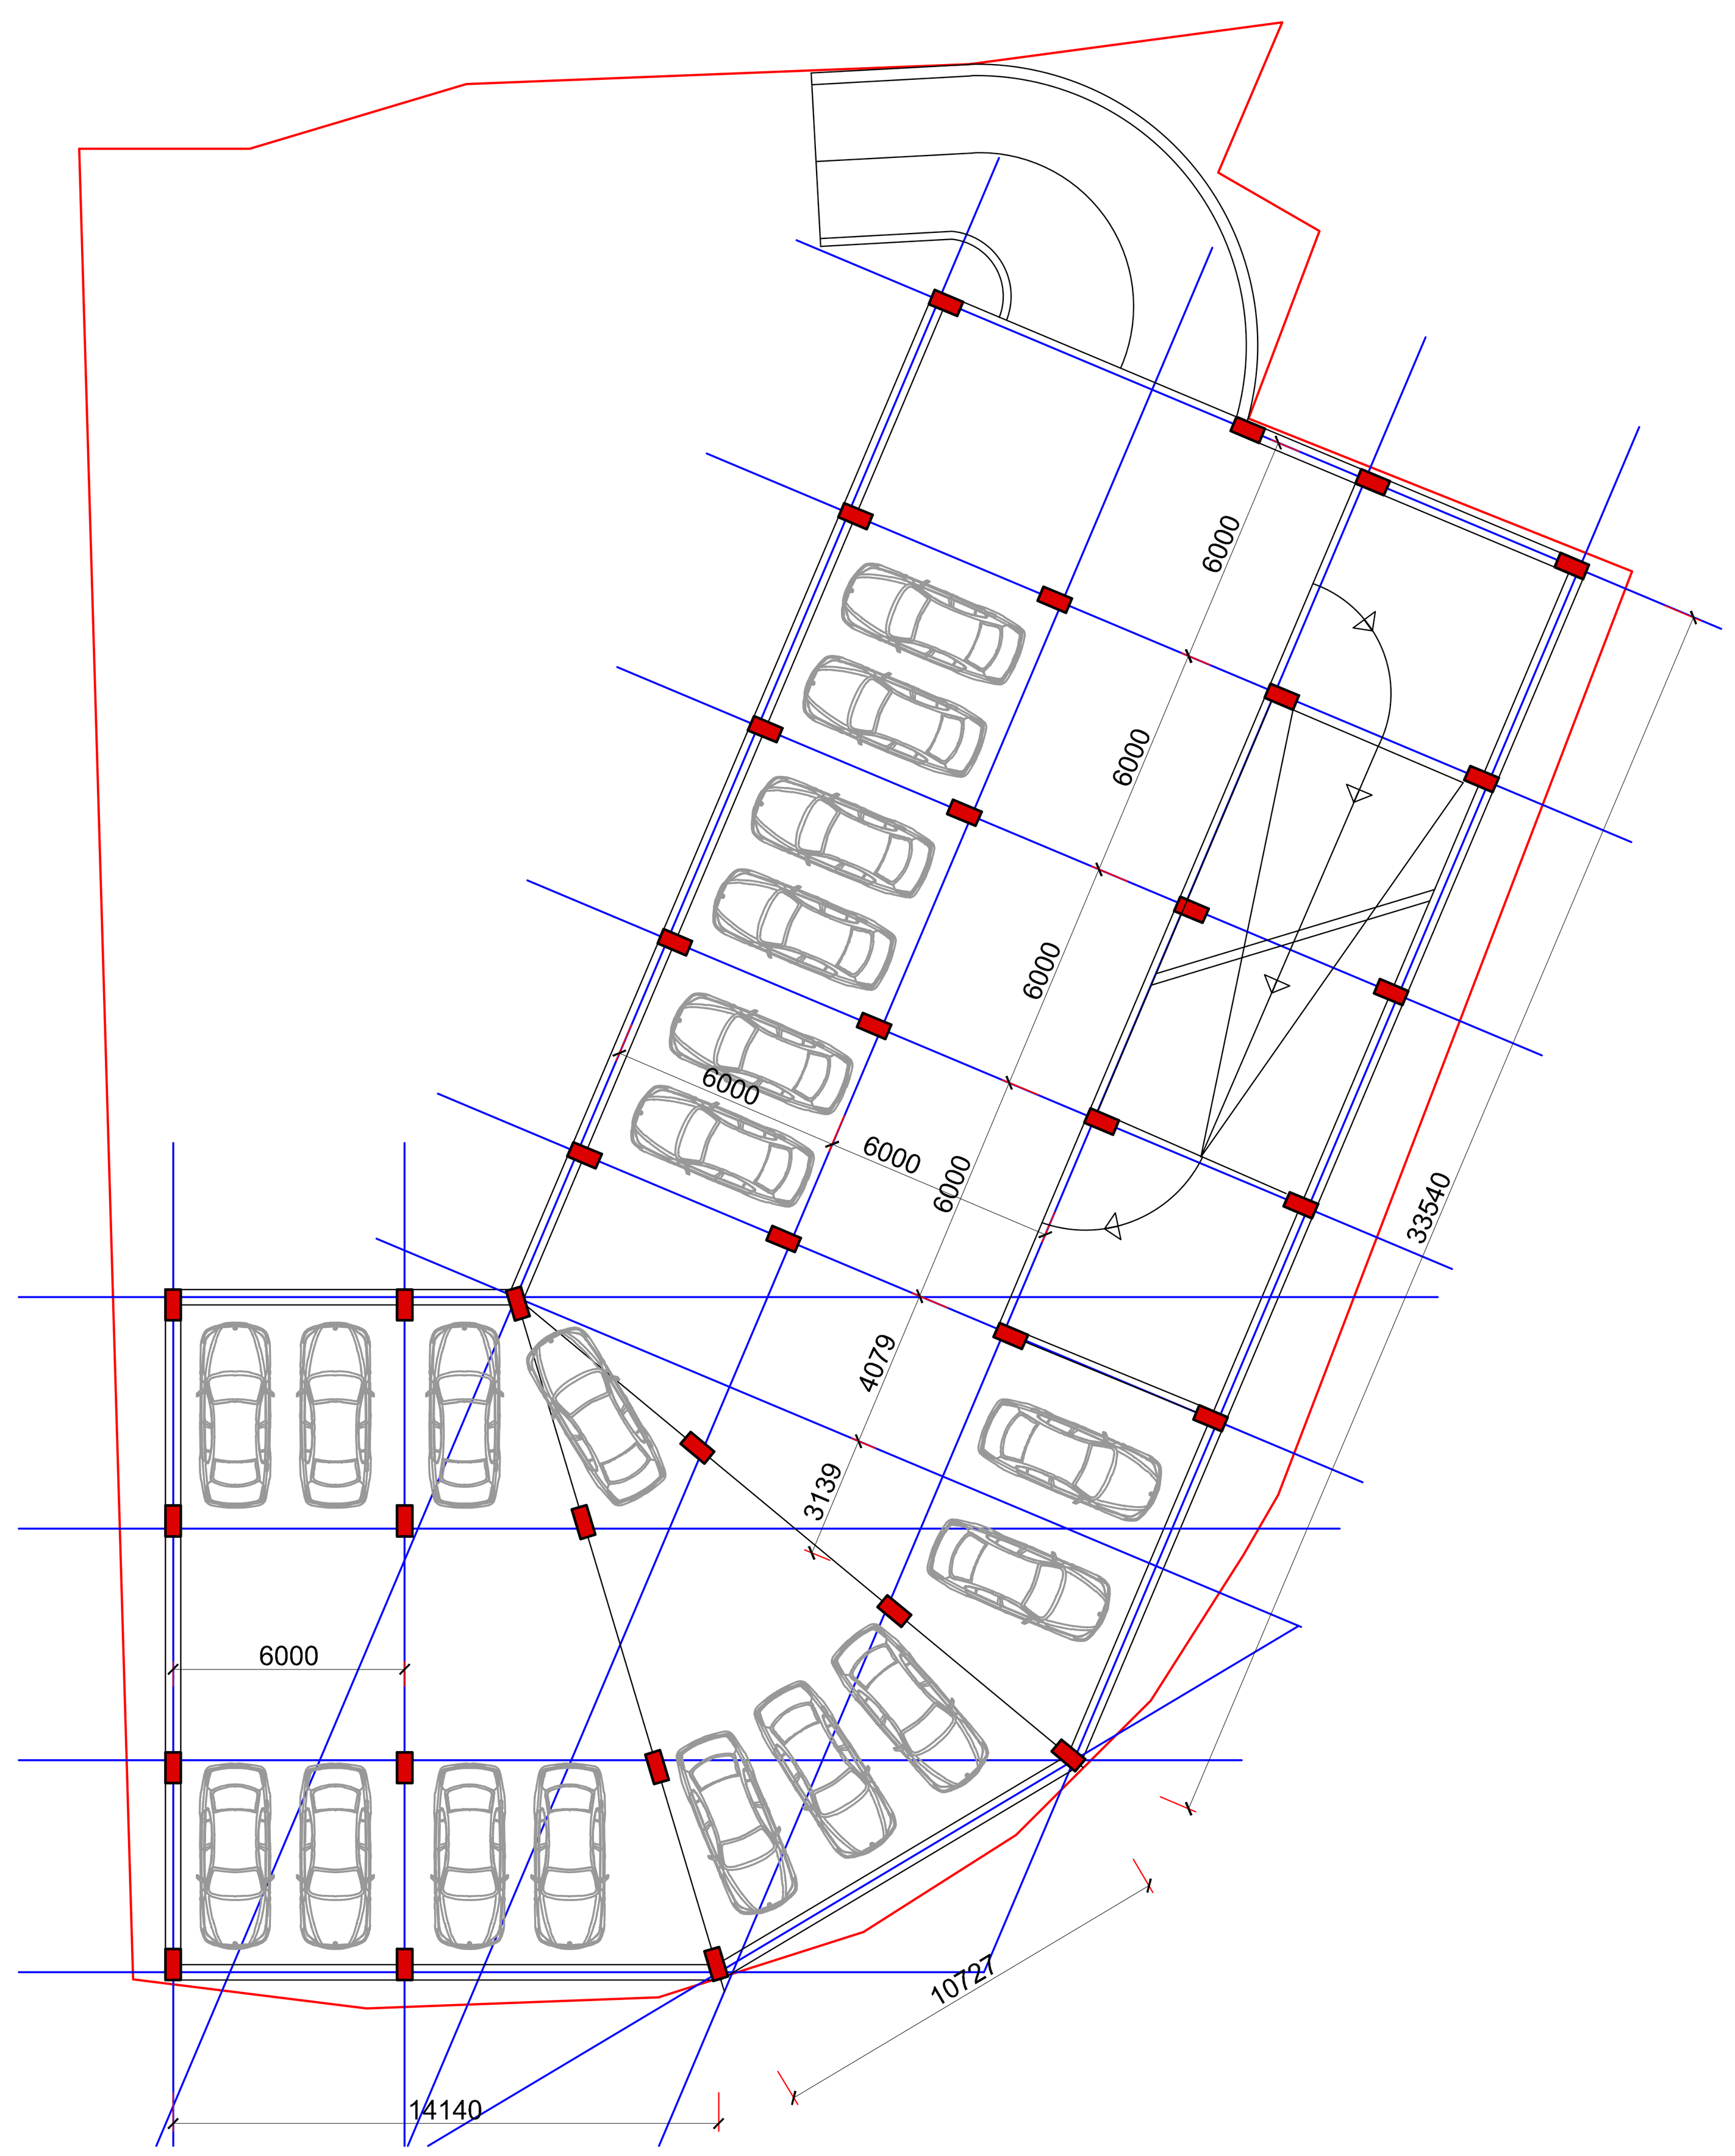

-2 სართულის დონე მანქანების
რაოდენობა შეადგენს 20

-1 სართულის დონე მანქანების
რაოდენობა შეადგენს 19

ექსპლიკაცია

შენიშვნები:

1. ნახაზზე ზომები მოცემულია მილიმეტრებში
2. მშენებლობის დროს ყველა ცვლილება შეთანხმებული უნდა იყოს პროექტის ავტორთან
3. მშენებლობის დროს ყველა ზომა გადამოწმდეს ადგილზე მშენებლის მიერ
4. სარეკონსტრუქციო შენობის ±0.00 დონეთ მიჩნეულია ნიშნული 1276.10
ახალი შენობის (ბ ბლოკი)±0.00 დონე შეესაბამება სარეკონსტრუქციო შენობის ნიშნულს (1276.10)

პირობითი აღნიშვნები

პროექტი: ქ.თბილისი პეტრიაშვილის 46 ქალაქგეგმარებითი დასაბუთება	ავტოფარეხების გეგმა -1 და -2 დონეზე
ადგილმდებარეობა: თბილისი	
დამკვეთი: შპს "მთაწმინდა 2006"	მასშტაბი: 1:200
ნაწილი: სტადია - პროექტი არქიტექტურული ნაწილი	გვერდი: 9
დირექტორი: გ.ქევანიშვილი	სულ გვერდები:
პრ. მთ.არქიტექტორი: გ.ქევანიშვილი	ფორმატი: A-1
პრ. თანა.არქიტექტორი: დ.ელიზბარაშვილი	თარიღი: 21.05.2014

archidea

1 სართულის დონე

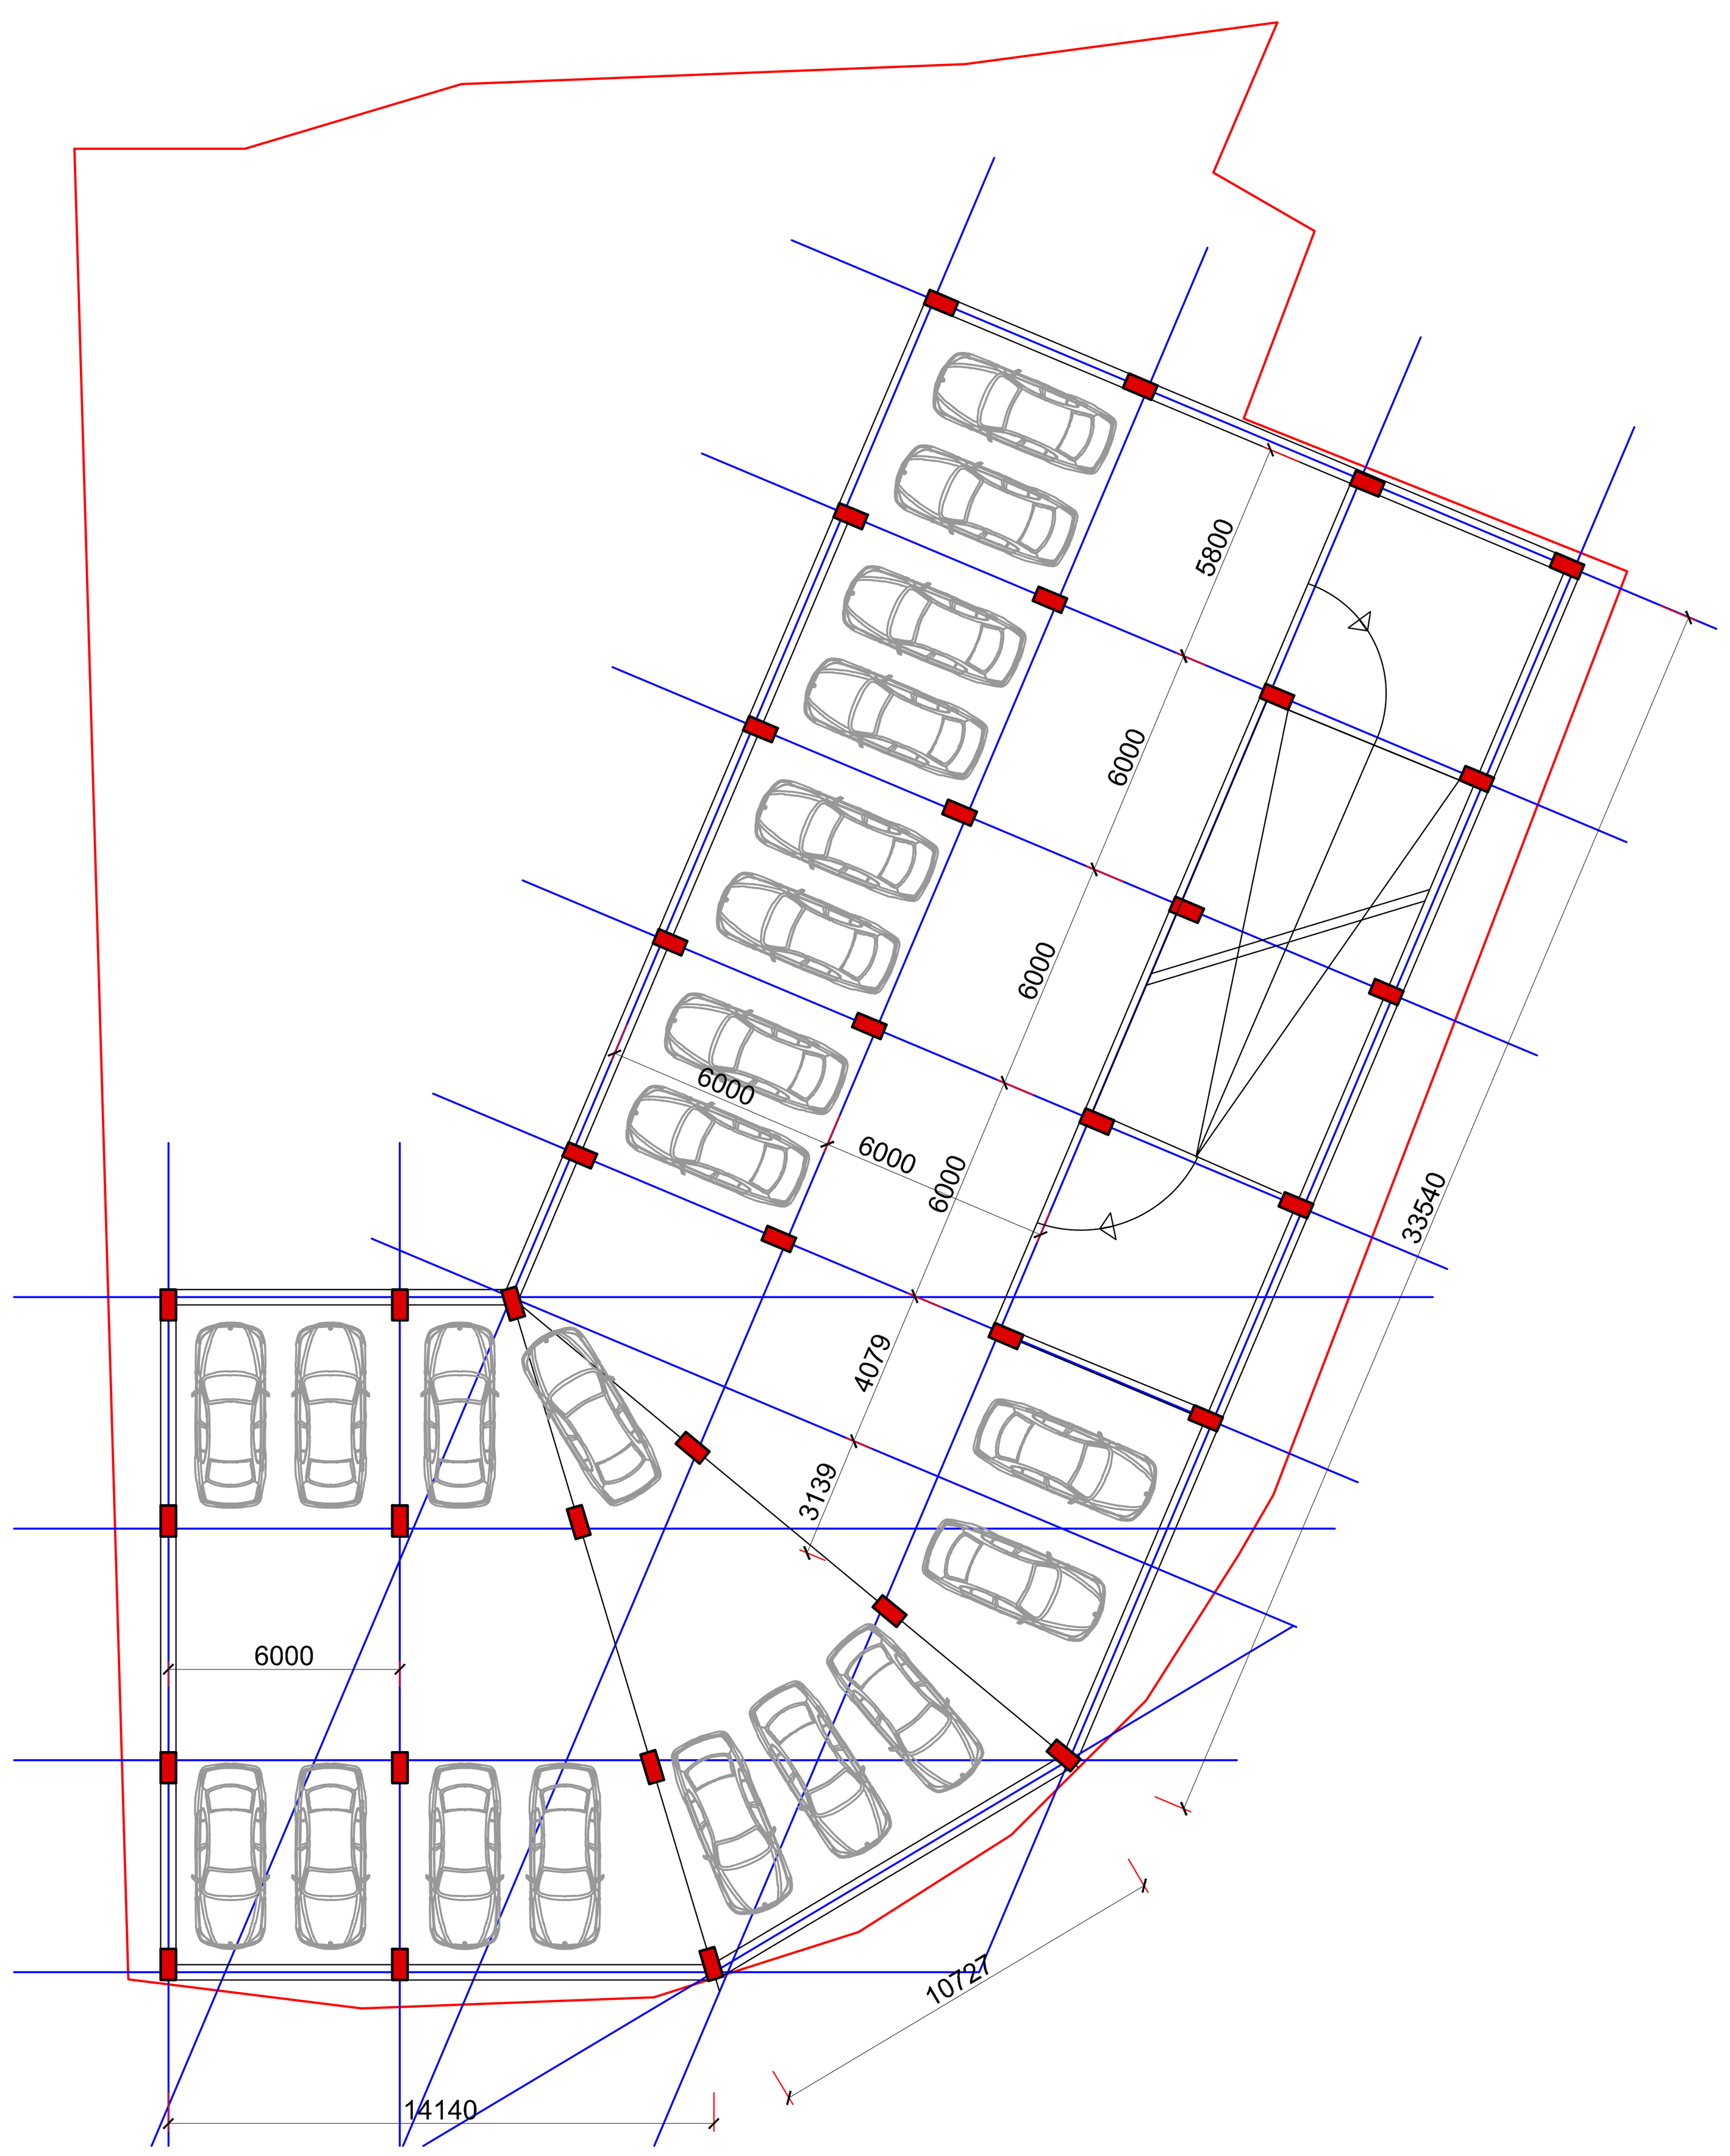

-1 სართულის დონე მანქანების რაოდენობა შეადგენს 21

2 სართულის დონე

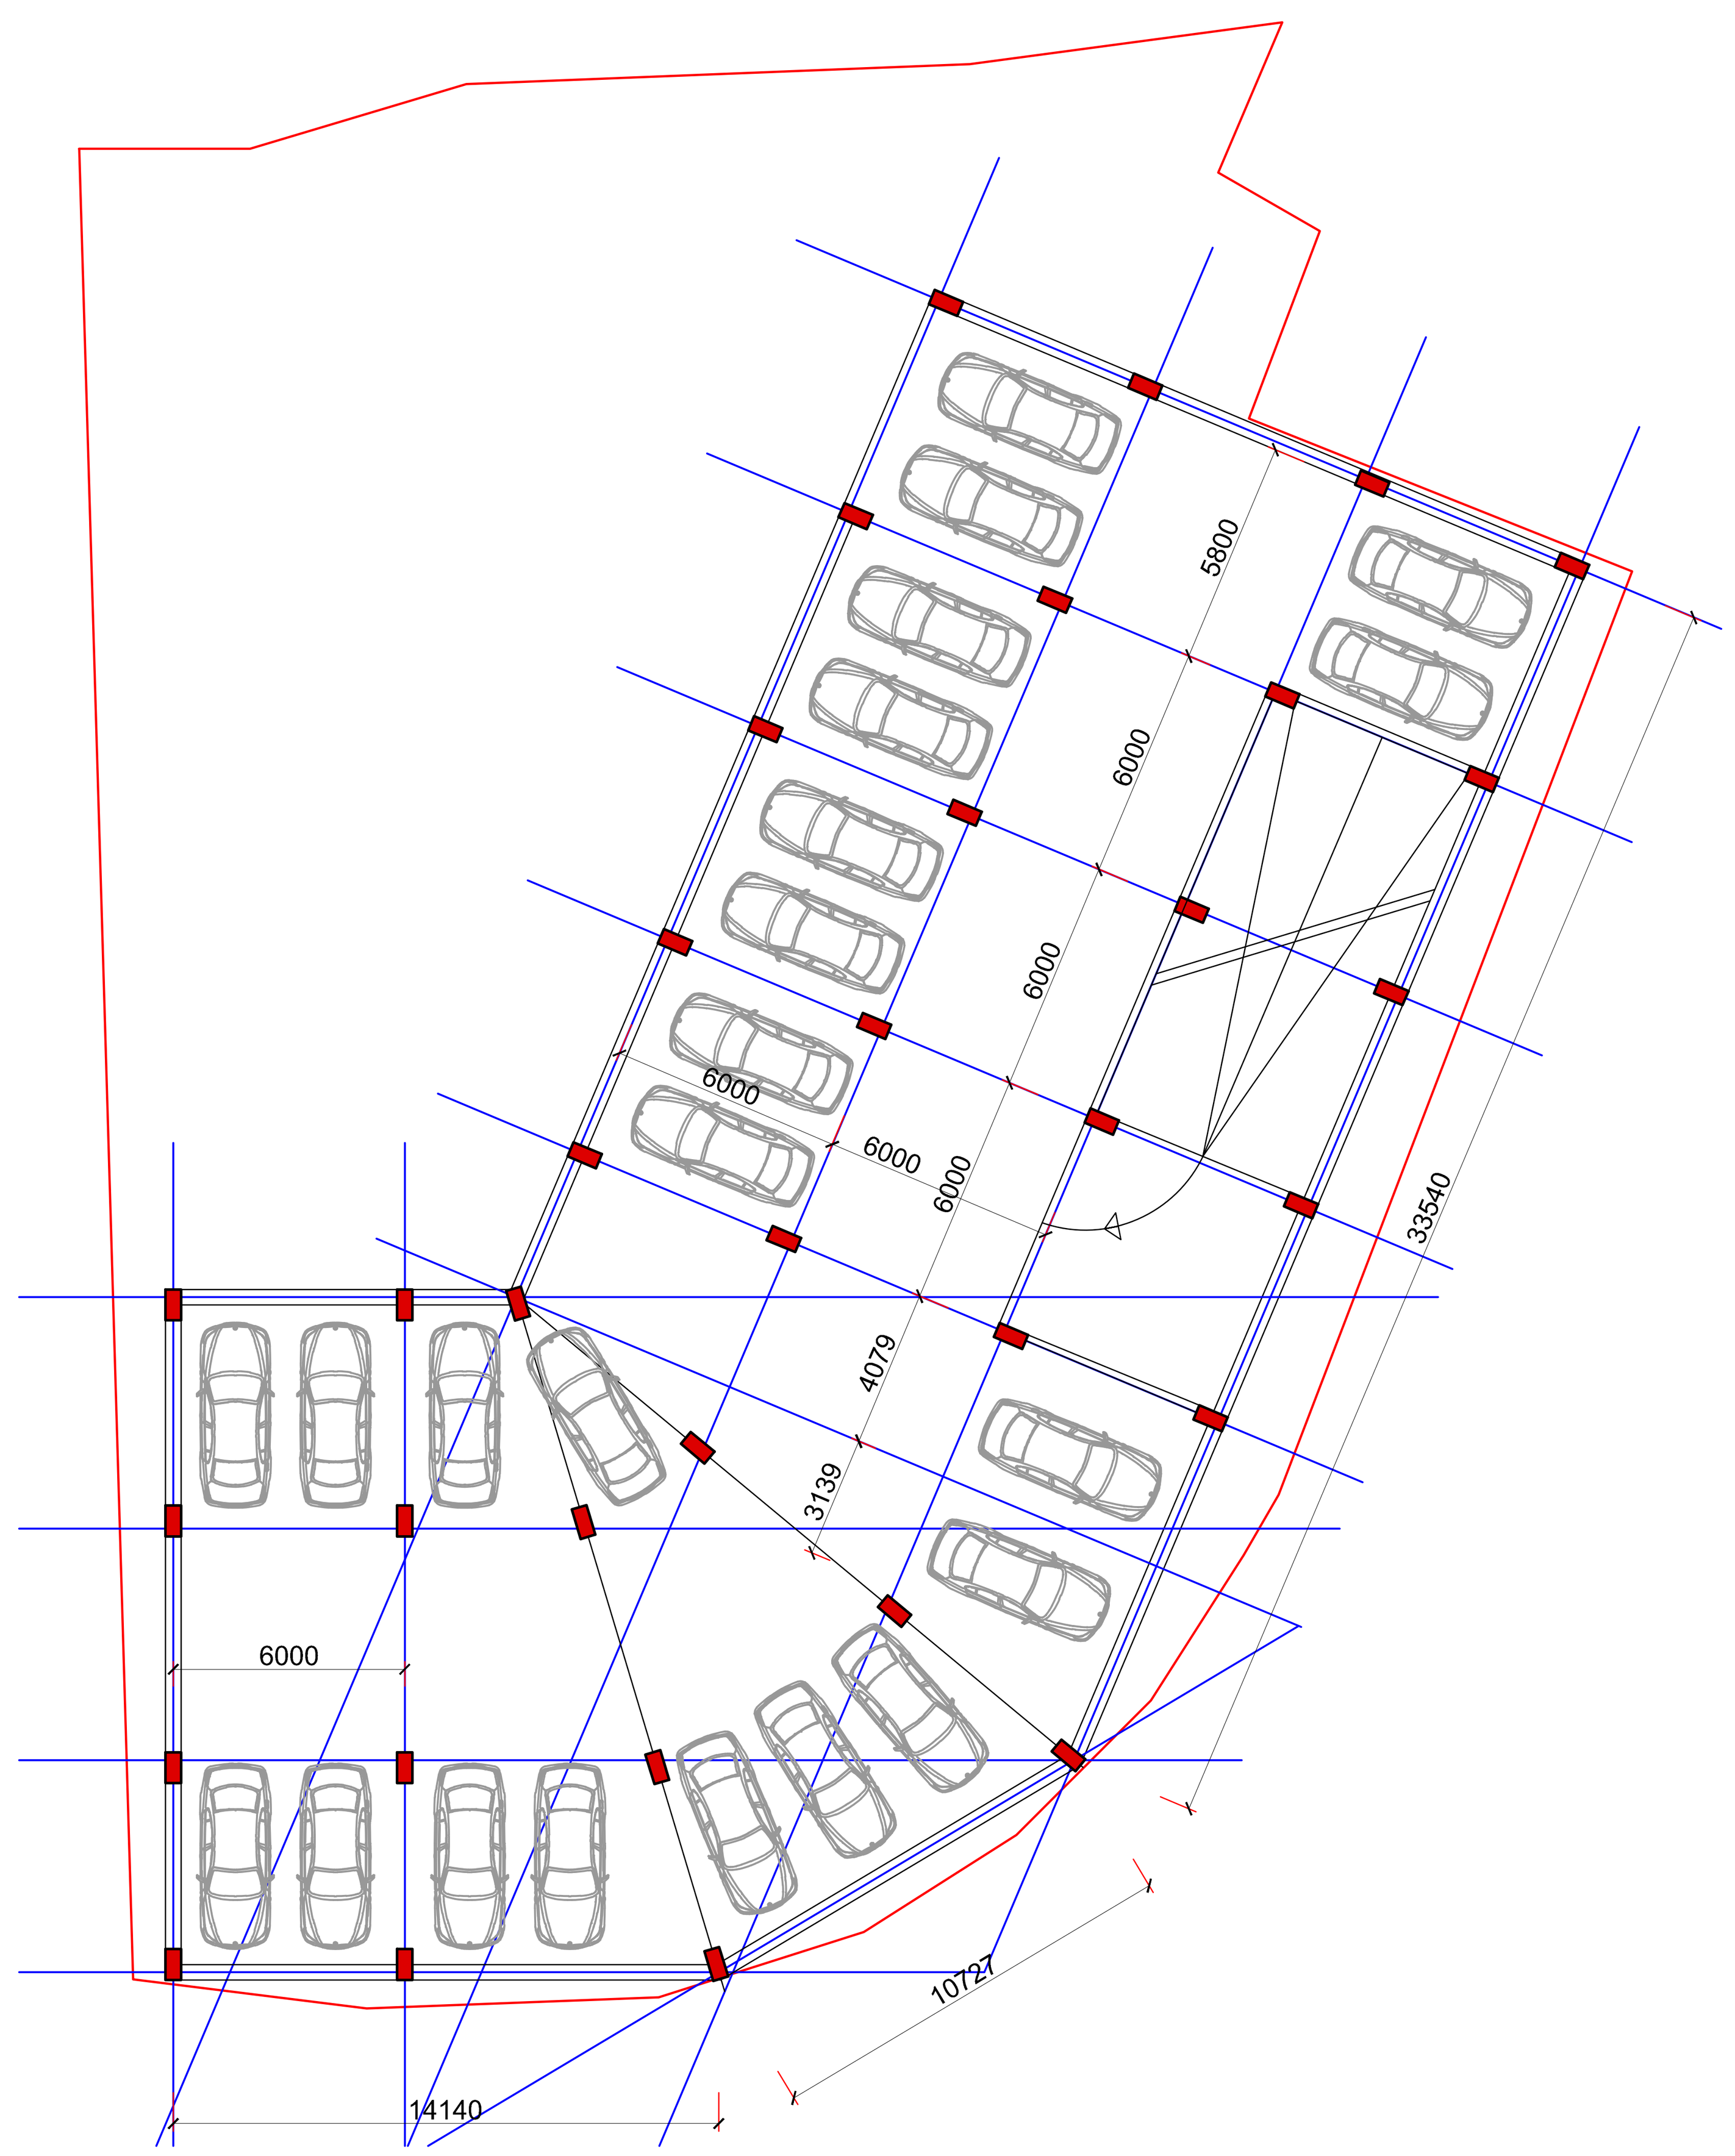

-2 სართულის დონე მანქანების რაოდენობა შეადგენს 23

ექსპლიკაცია

შენიშვნები:

1. ნახაზზე ზომები მოცემულია მილიმეტრებში
2. მშენებლობის დროს ყველა ცვლილება შეთანხმებული უნდა იყოს პროექტის ავტორთან
3. მშენებლობის დროს ყველა ზომა გადამოწმდეს ადგილზე მშენებლის მიერ
4. სარეკონსტრუქციო შენობის ±0.00 დონეთ მიჩნეულია ნიშნული 1276.10
ახალი შენობის (ბ ბლოკი)±0.00 დონე შეესაბამება სარეკონსტრუქციო შენობის ნიშნულს (1276.10)

პირობითი აღნიშვნები

პროექტი: ქ.თბილისი პეტრიაშვილის 46 ქალაქგეგმარებითი დასაბუთება	ავტოფარეხების გეგმა 1 და 2 დონეზე
ადგილმდებარეობა: თბილისი	
დამკვეთი: შპს "მთაწმინდა 2006"	მასშტაბი: 1:200
ნაწილი: სტადია - პროექტი არქიტექტურული ნაწილი	გვერდი: 10
დირექტორი: გ.ქევანიშვილი	სულ გვერდები:
პრ. მთ.არქიტექტორი: გ.ქევანიშვილი	ფორმატი: A-1
პრ. თანა.არქიტექტორი: დ.ელიზბარაშვილი	თარიღი: 21.05.2014

archidea




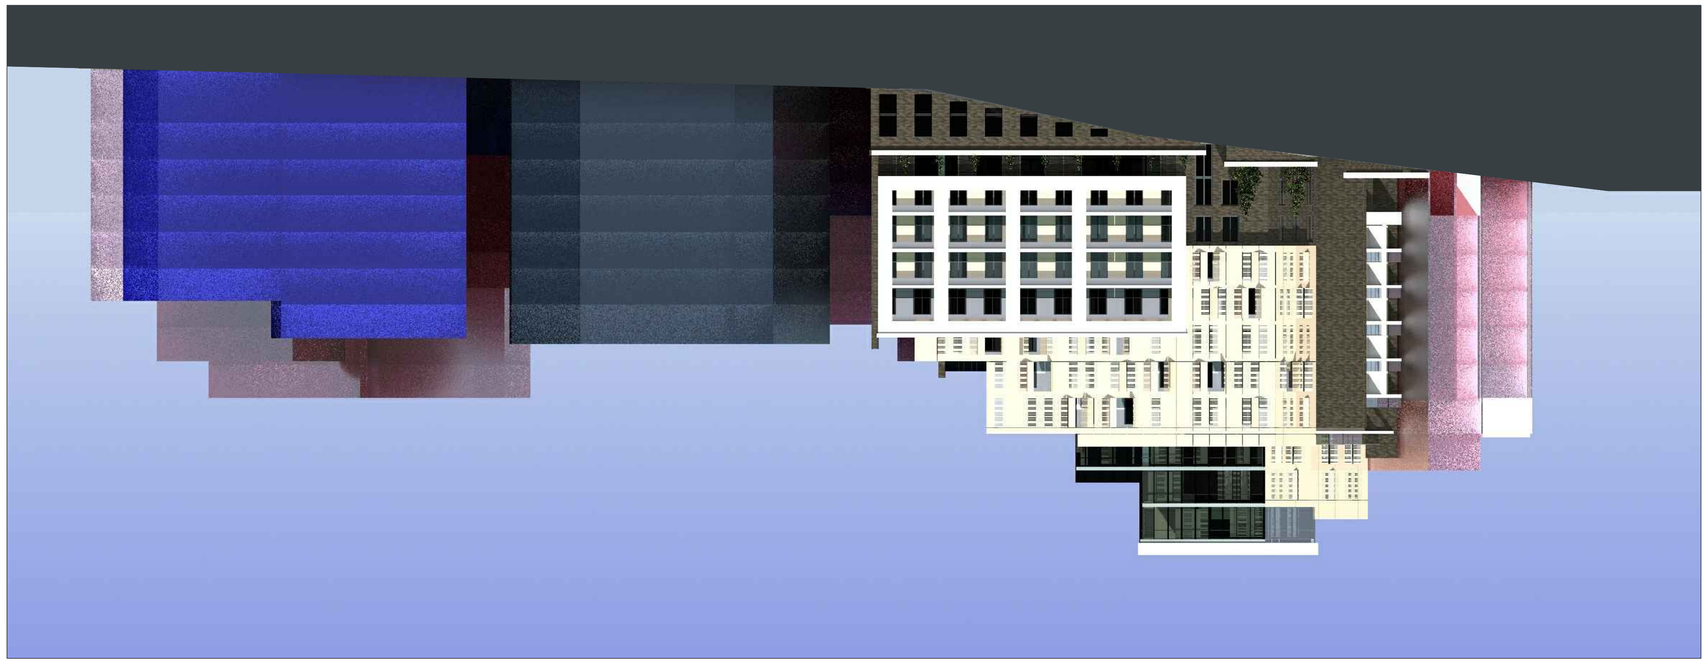


















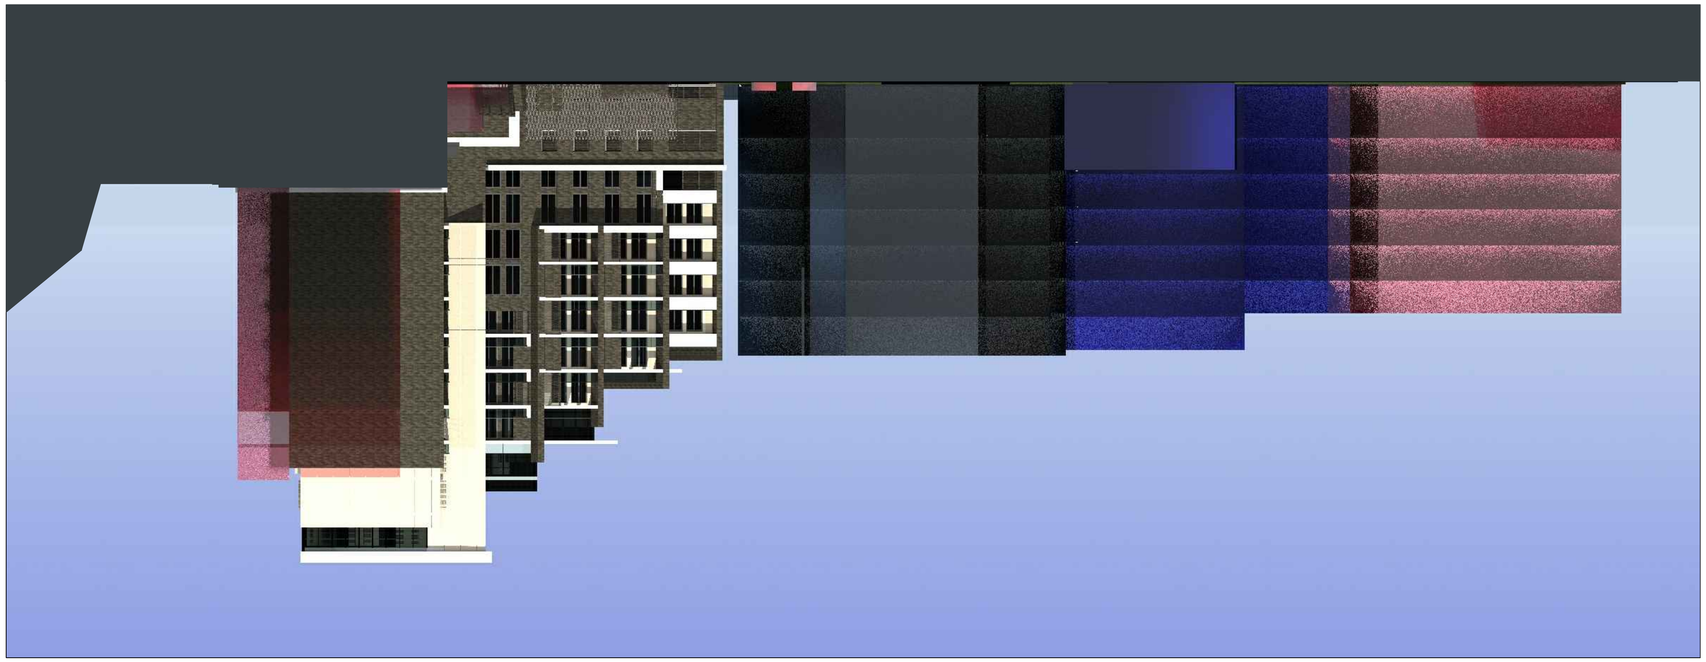


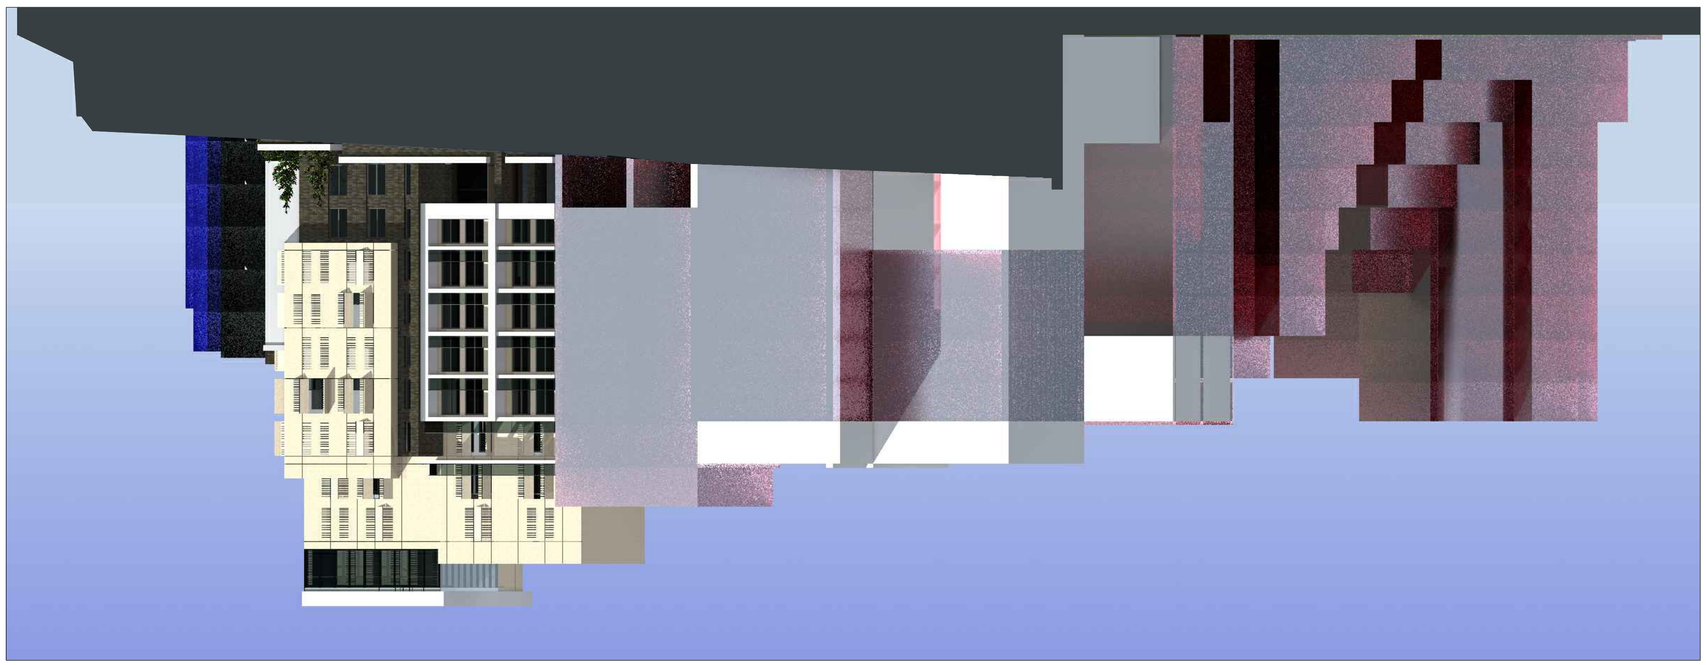



















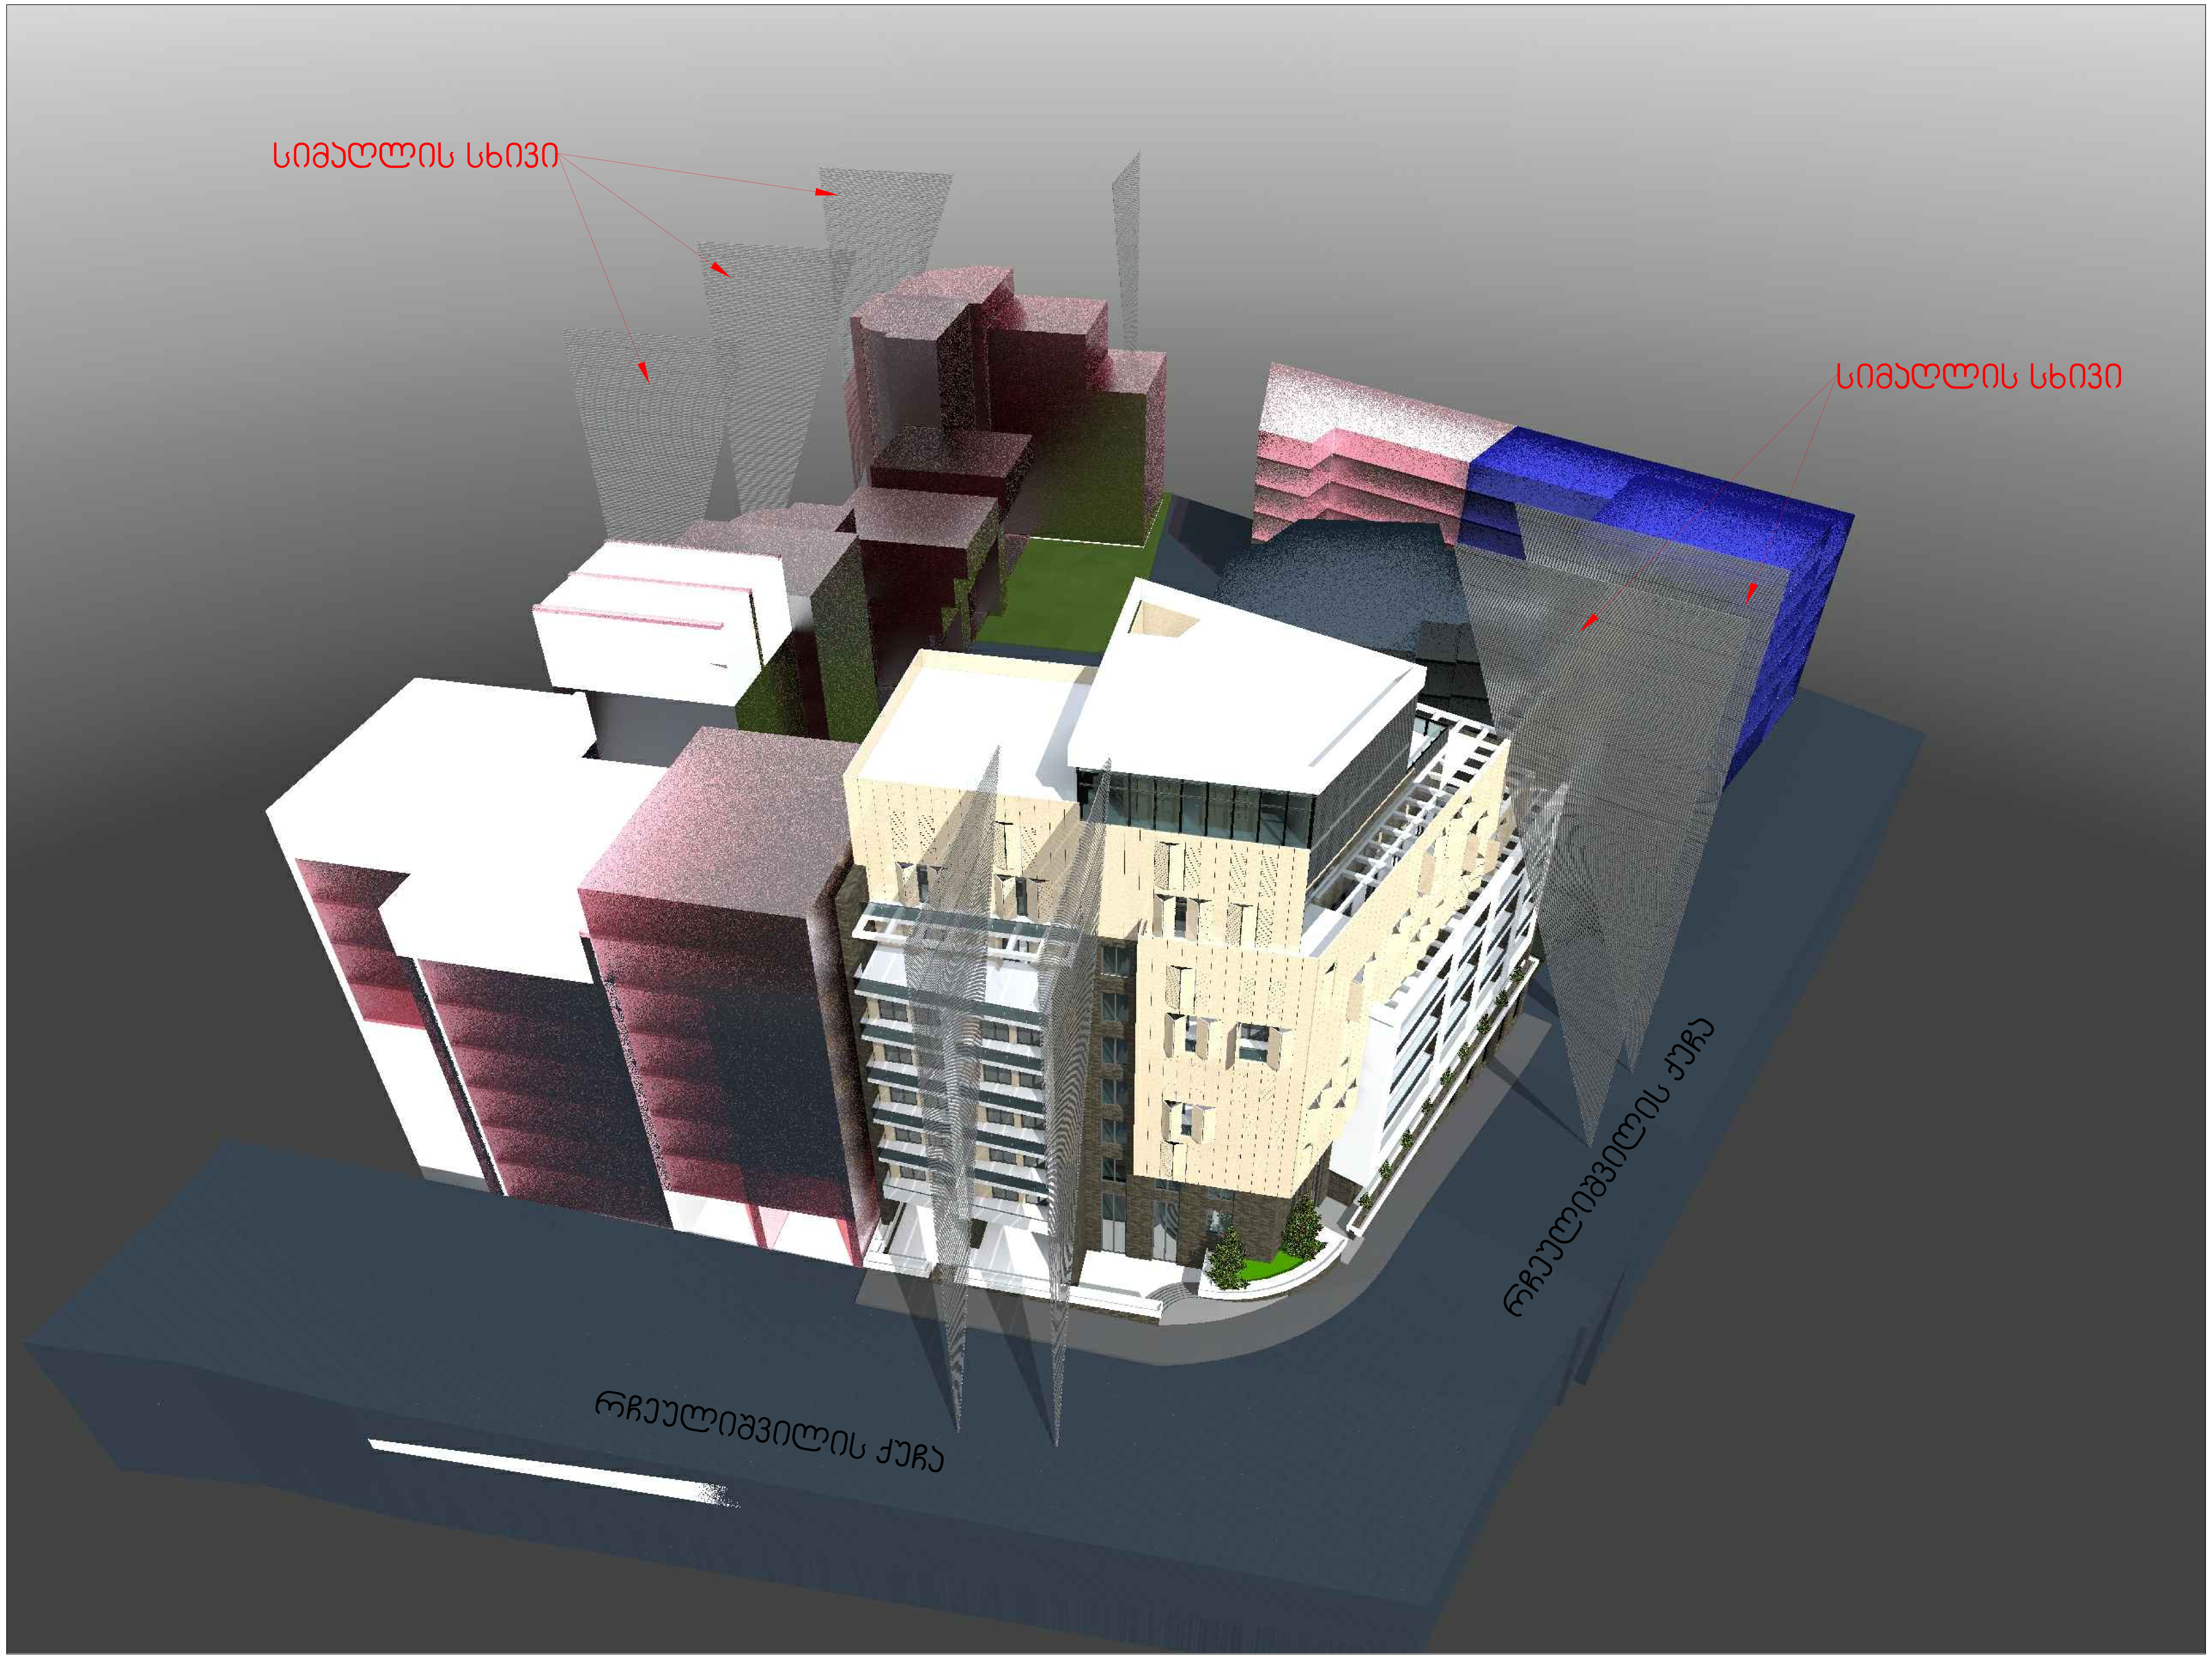

ექსპლიკაცია	შენიშვნები:	პირობითი აღნიშვნები		
	1. ნახაზზე ზომები მოცემულია მილიმეტრებში 2. მშენებლობის დროს ყველა ცვლილება შეთანხმებული უნდა იყოს პროექტის ავტორთან 3. მშენებლობის დროს ყველა ზომა გადამოწმდეს ადგილზე მშენებლის მიერ 4. სარეკონსტრუქციო შენობის ±0.00 დონეთ მიჩნეულია ნიშნული 1276.10 ახალი შენობის (ბ ბლოკი)±0.00 დონე შეესაბამება სარეკონსტრუქციო შენობის ნიშნულს (1276.10)		პროექტი: ქ.თბილისი პეტრიაშვილის 46 ქალაქგეგმარებითი დასაბუთება ადგილმდებარეობა: თბილისი დამკვეთი: შპს "მთაწმინდა 2006" ნაწილი: სტადია - პროექტი არქიტექტურული ნაწილი დირექტორი: გ.ქევანიშვილი პრ. მთ.არქიტექტორი: გ.ქევანიშვილი პრ. თანა.არქიტექტორი: დ.ელიზბარაშვილი	მასშტაბი: 1:200 გვერდი: 13 სულ გვერდები: ფორმატი: A-1 თარიღი: 21.05.2014

ფოტოვიზუალიზაცია სივრცითი მაკეტი

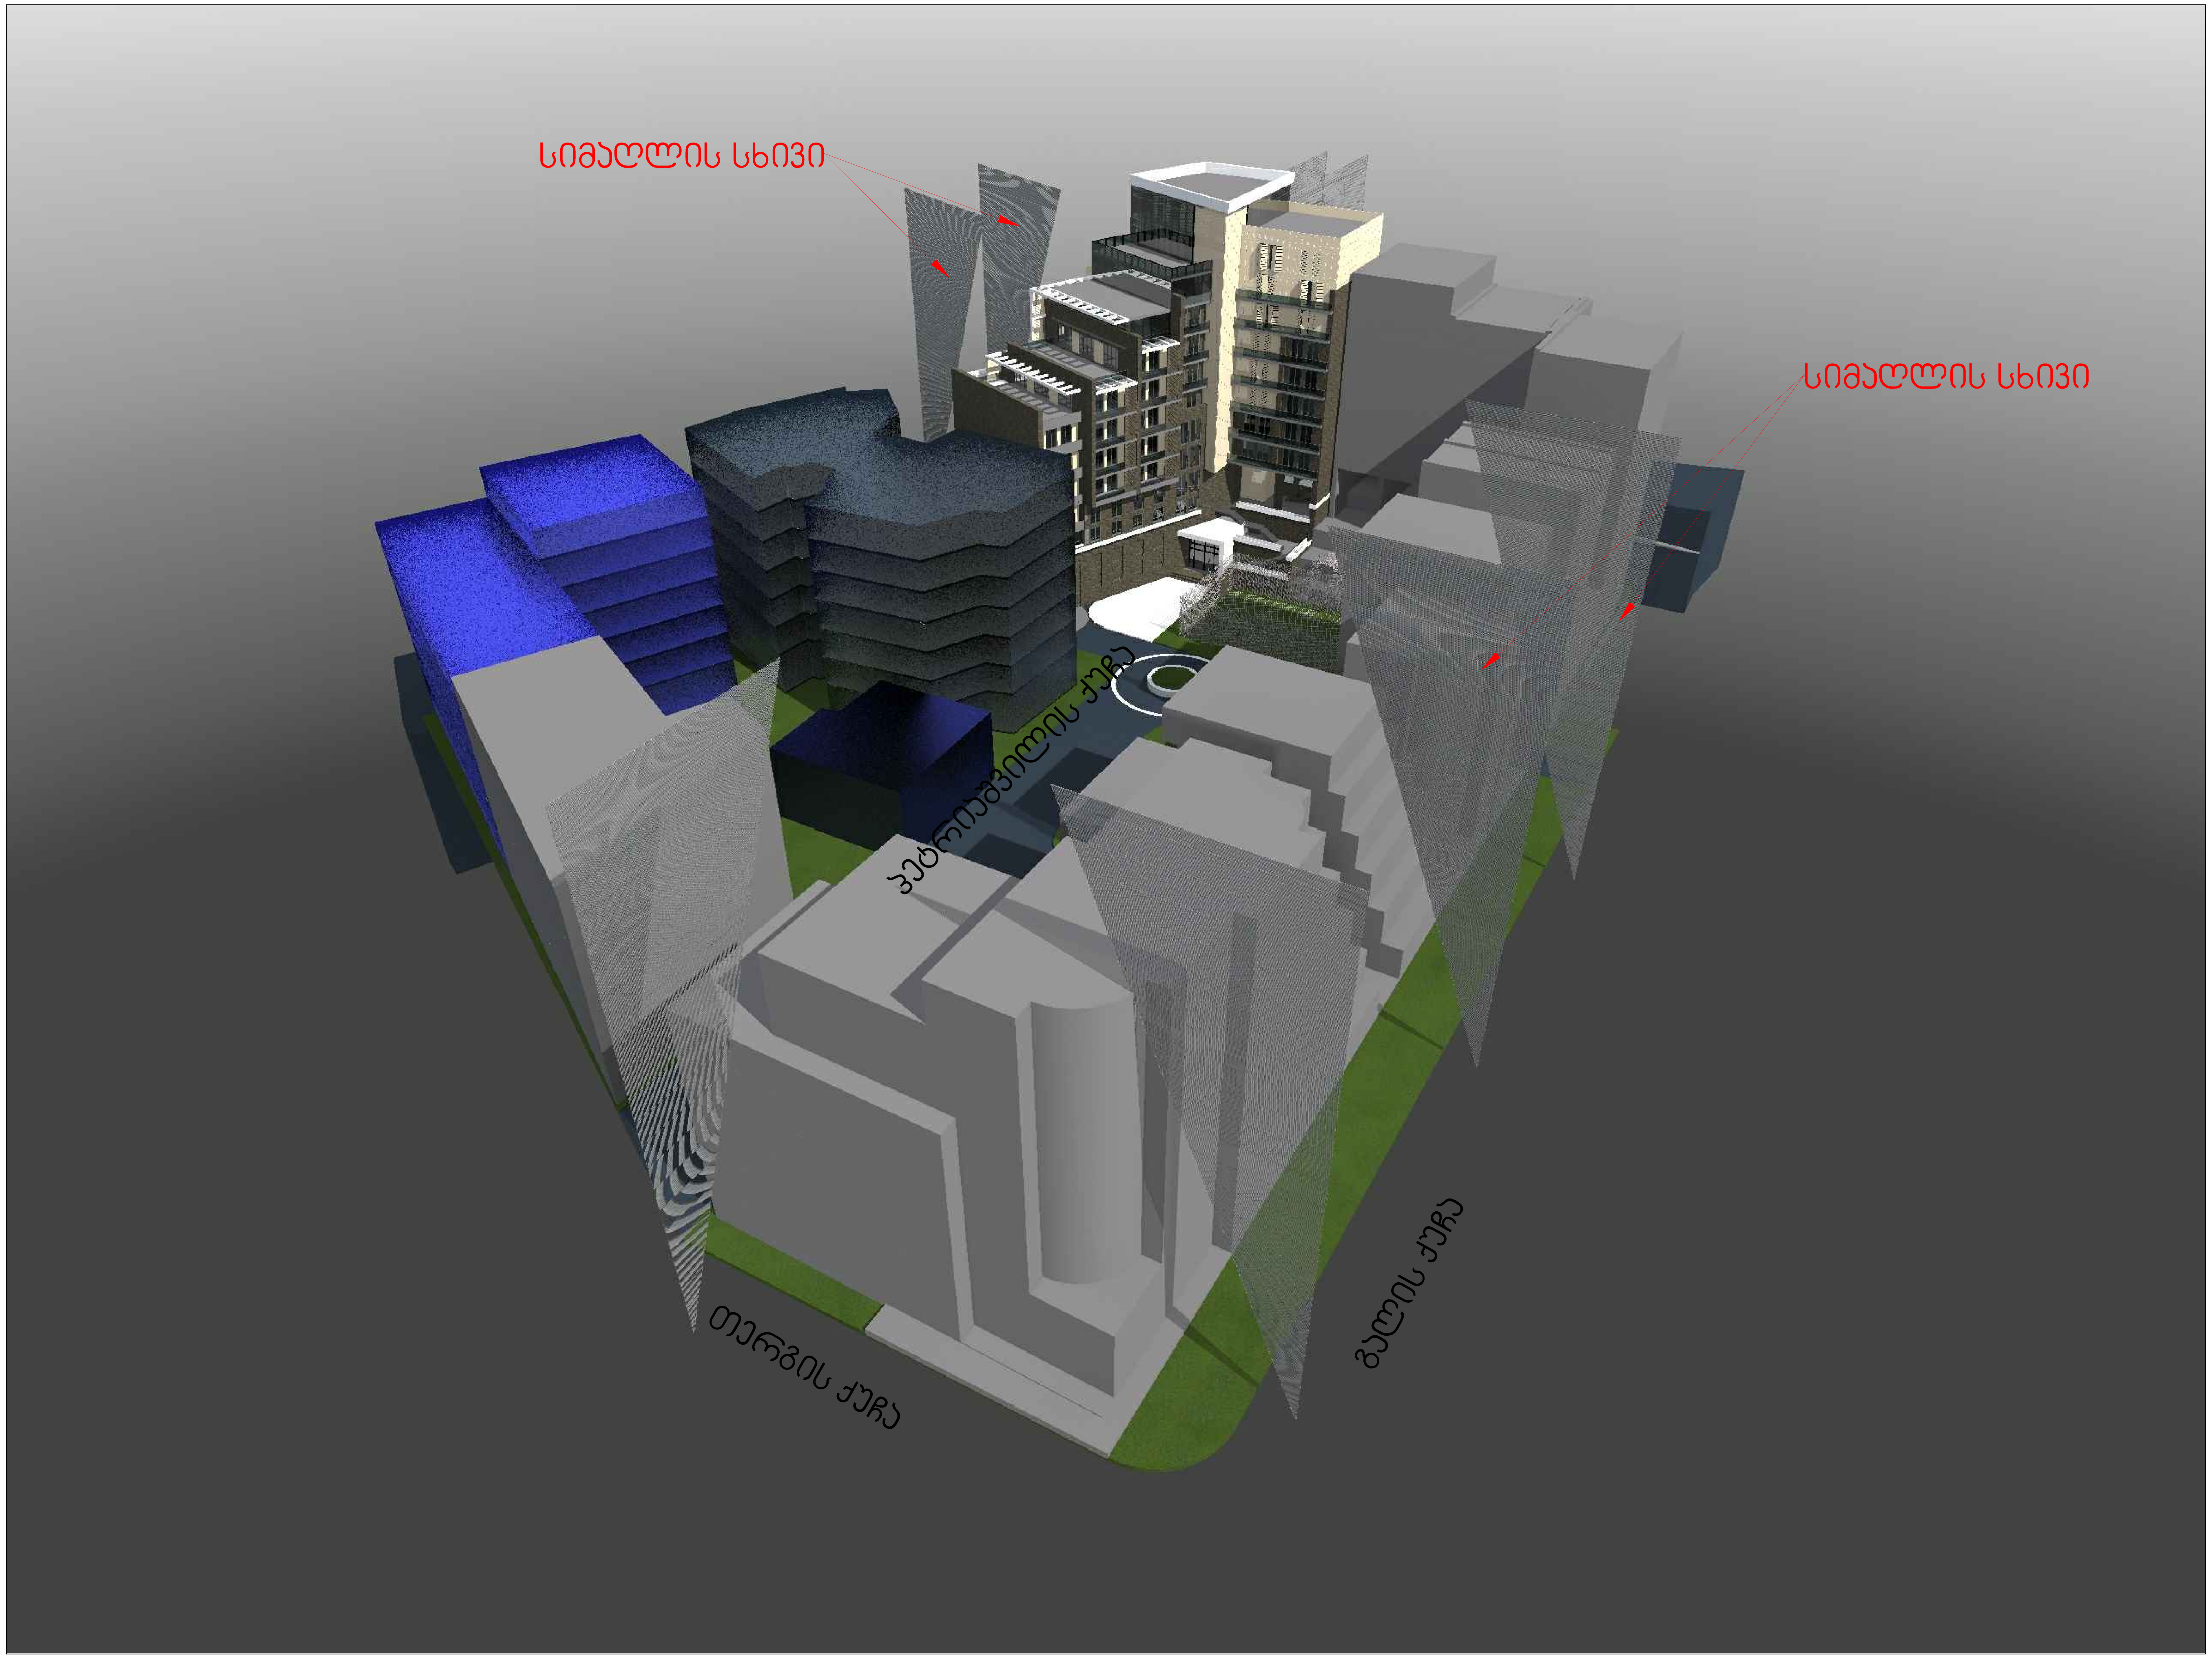

ექსპლიკაცია

შენიშვნები:

1. ნახაზზე ზომები მოცემულია მილიმეტრებში
2. მშენებლობის დროს ყველა ცვლილება შეთანხმებული უნდა იყოს პროექტის ავტორთან
3. მშენებლობის დროს ყველა ზომა გადამოწმდეს ადგილზე მშენებლის მიერ
4. სარეკონსტრუქციო შენობის ±0.00 დონეთ მიჩნეულია ნიშნული 1276.10
ახალი შენობის (ბ ბლოკი)±0.00 დონე შეესაბამება სარეკონსტრუქციო შენობის ნიშნულს (1276.10)

პირობითი აღნიშვნები

პროექტი: ქ.თბილისი ჰეტრიაშვილის 46 ქალაქგეგმარებითი დასაბუთება		ფოტოვიზუალიზაცია სივრცითი მაკეტი	
ადგილმდებარეობა: თბილისი			
დამკვეთი: შპს "მთაწმინდა 2006"	მასშტაბი:	1:200	
ნაწილი: სტადია - პროექტი არქიტექტურული ნაწილი	გვერდი:	14	
დირექტორი: გ.ქევანიშვილი	სულ გვერდები:		
პრ. მთ.არქიტექტორი: გ.ქევანიშვილი	ფორმატი:	A-1	
პრ. თანა.არქიტექტორი: დ.ელიზბარაშვილი	თარიღი:	21.05.2014	

archidea

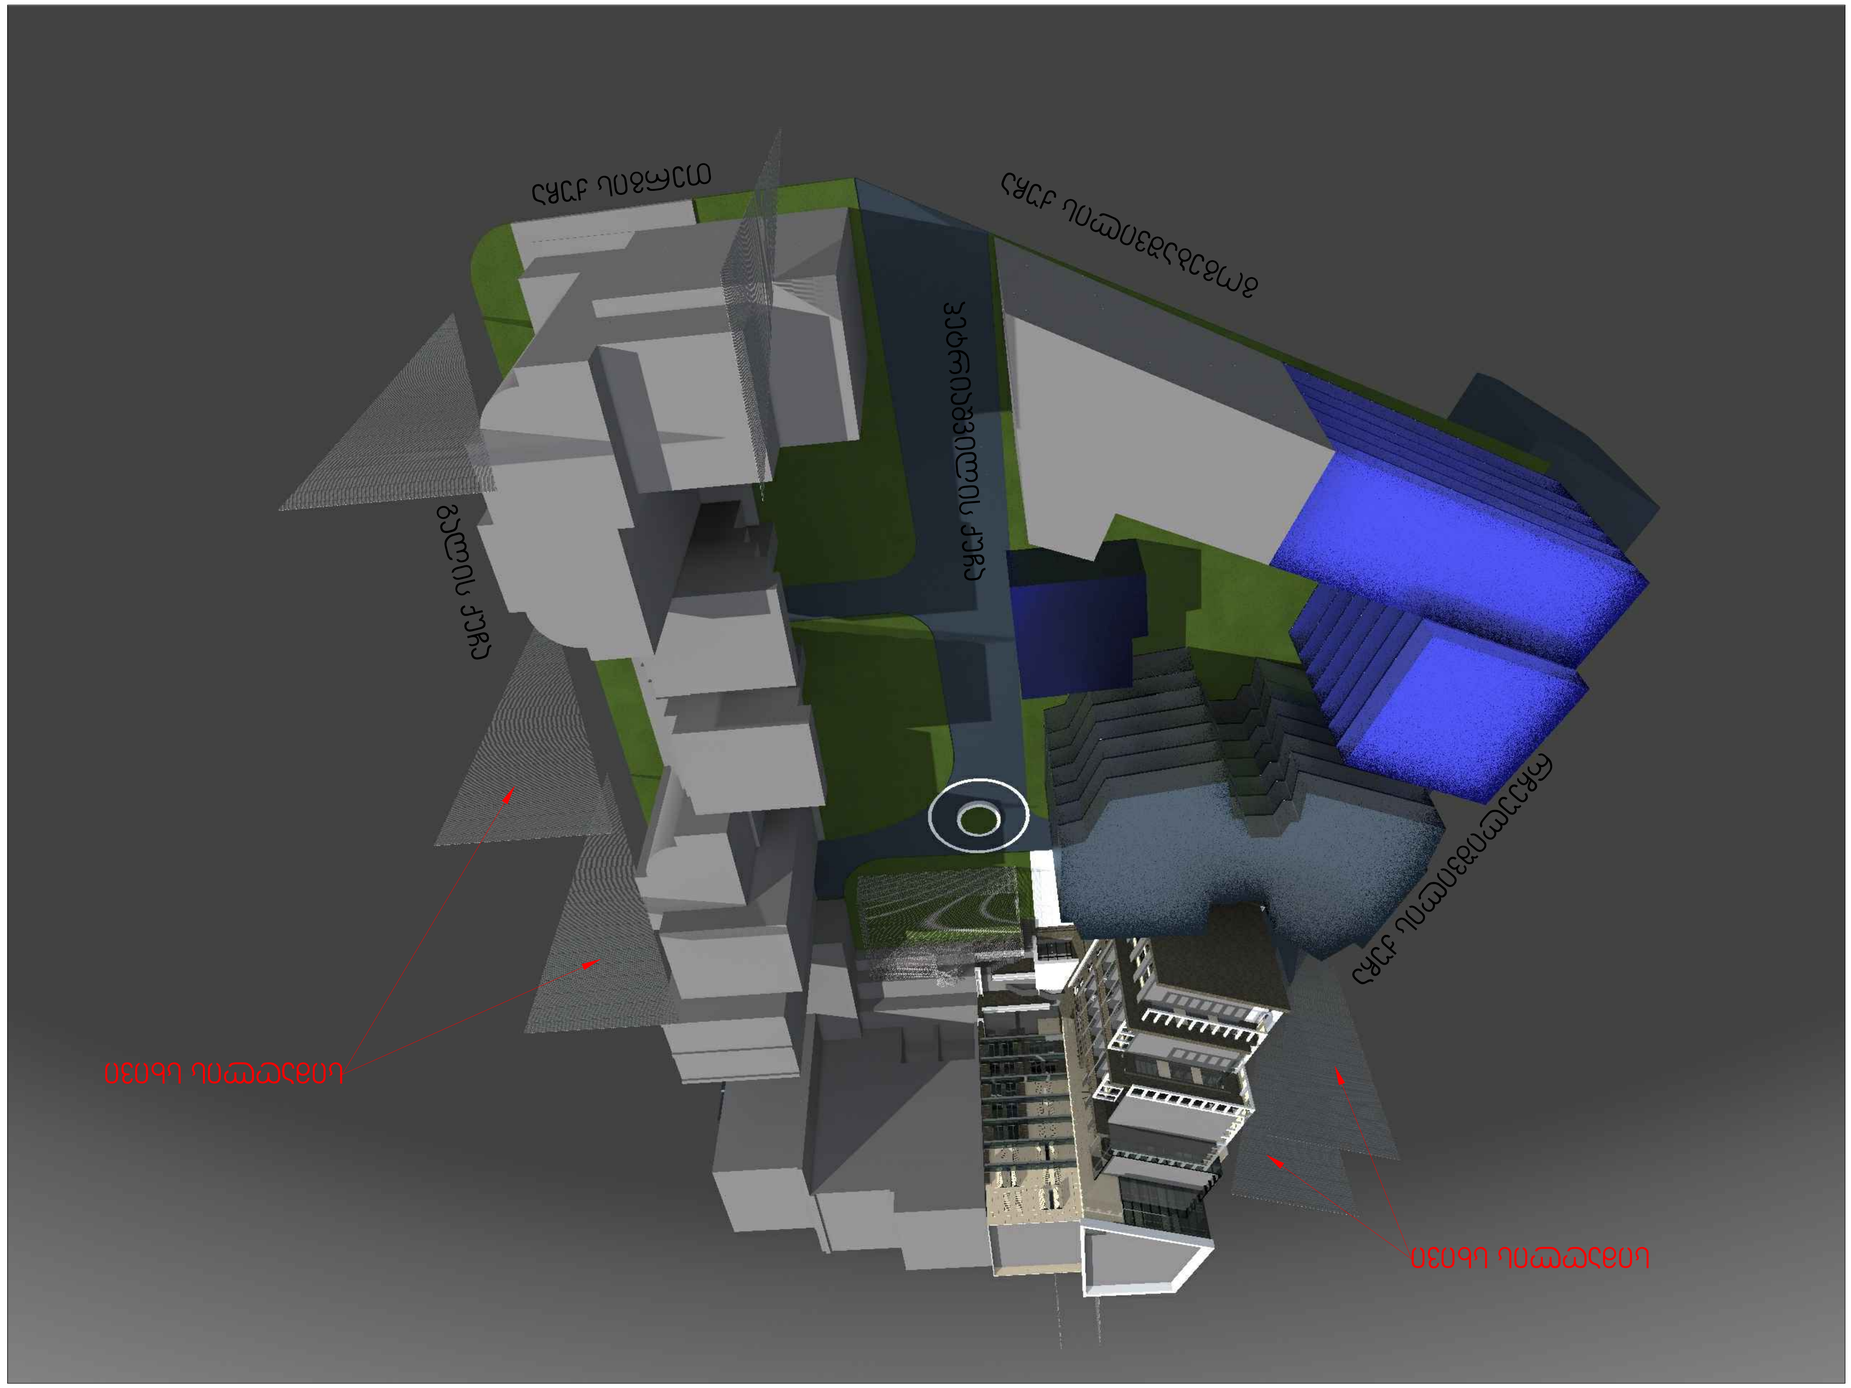

ობიექტის ძირითადი ფასადების ვიზუალიზაცია


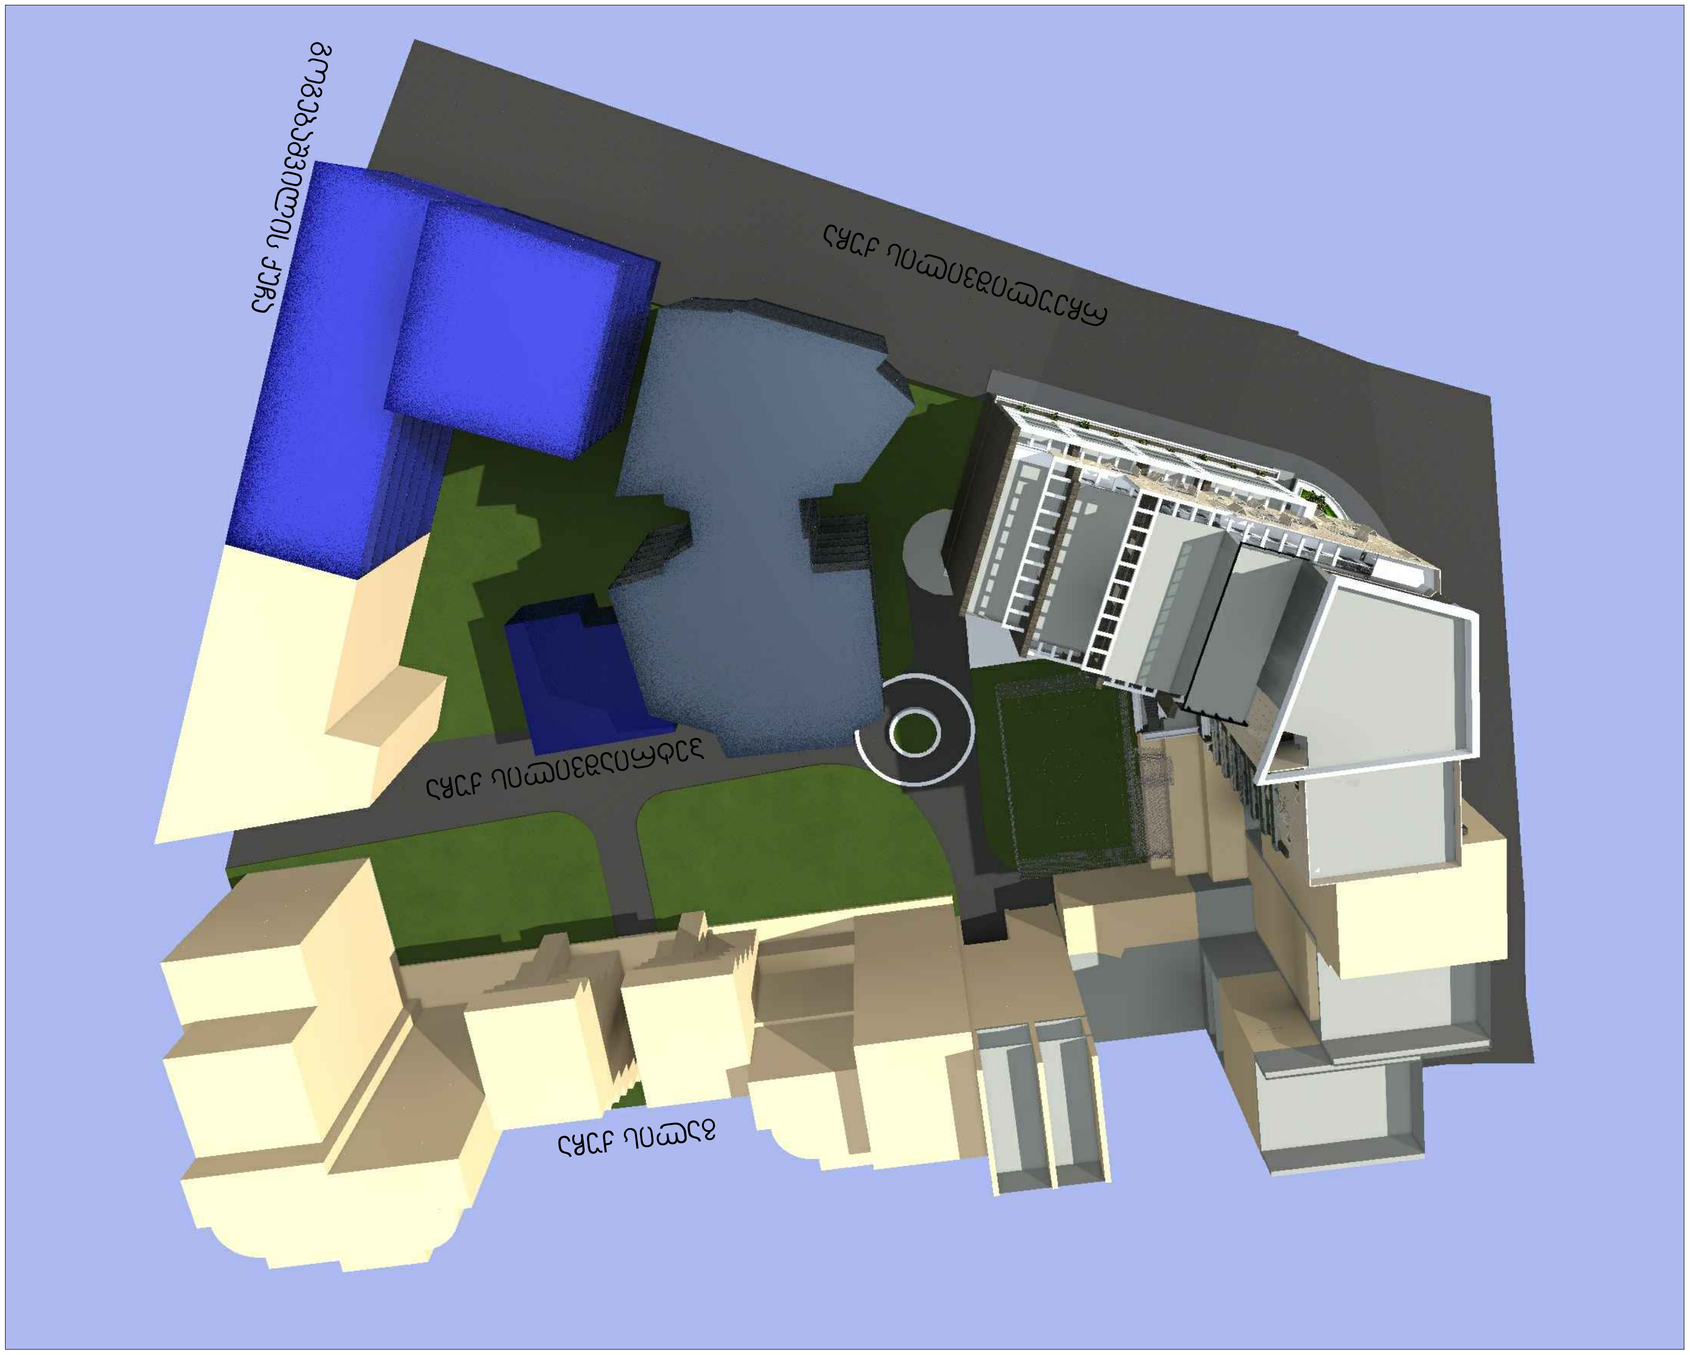




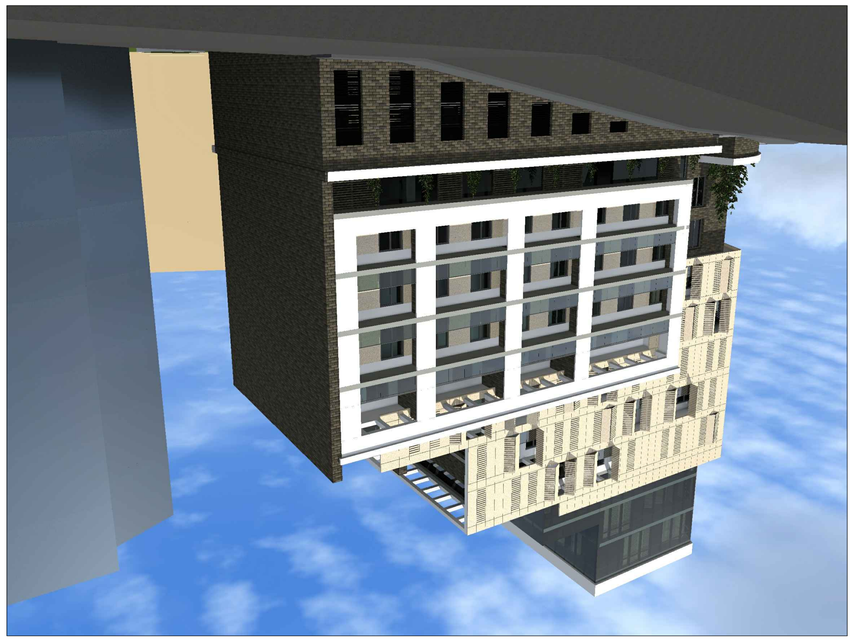

















