
מהדורת תכנון	01.03.2022
מהדורת תכנון	14.04.2022
מהדורת תכנון	03.05.2022
מהדורת תכנון	31.05.2022
מהדורת תכנון	05.06.2022
מהדורת תכנון	19.06.2022
מהדורת תכנון	03.07.2022
מהדורת תכנון	17.07.2022
מהדורת תכנון	31.07.2022
מהדורת תכנון	14.08.2022
מהדורת תכנון	28.08.2022
מהדורת תכנון	11.09.2022
מהדורת תכנון	25.09.2022
מהדורת תכנון	09.10.2022
מהדורת תכנון	23.10.2022
מהדורת תכנון	06.11.2022
מהדורת תכנון	20.11.2022
מהדורת תכנון	04.12.2022
מהדורת תכנון	18.12.2022
מהדורת תכנון	01.01.2023
מהדורת תכנון	15.01.2023
מהדורת תכנון	29.01.2023
מהדורת תכנון	12.02.2023
מהדורת תכנון	26.02.2023
מהדורת תכנון	12.03.2023
מהדורת תכנון	26.03.2023
מהדורת תכנון	09.04.2023
מהדורת תכנון	23.04.2023
מהדורת תכנון	07.05.2023
מהדורת תכנון	21.05.2023
מהדורת תכנון	04.06.2023
מהדורת תכנון	18.06.2023
מהדורת תכנון	02.07.2023
מהדורת תכנון	16.07.2023
מהדורת תכנון	11.12.2050
מהדורת תכנון	25.12.2050
מהדורת תכנון	08.01.2051
מהדורת תכנון	22.01.2051
מהדורת תכנון	05.02.2051
מהדורת תכנון	19.02.2051
מהדורת תכנון	05.03.2051
מהדורת תכנון	19.03.2051
מהדורת תכנון	02.04.2051
מהדורת תכנון	16.04.2051
מהדורת תכנון	30.04.2051
מהדורת תכנון	14.05.2051
מהדורת תכנון	28.05.

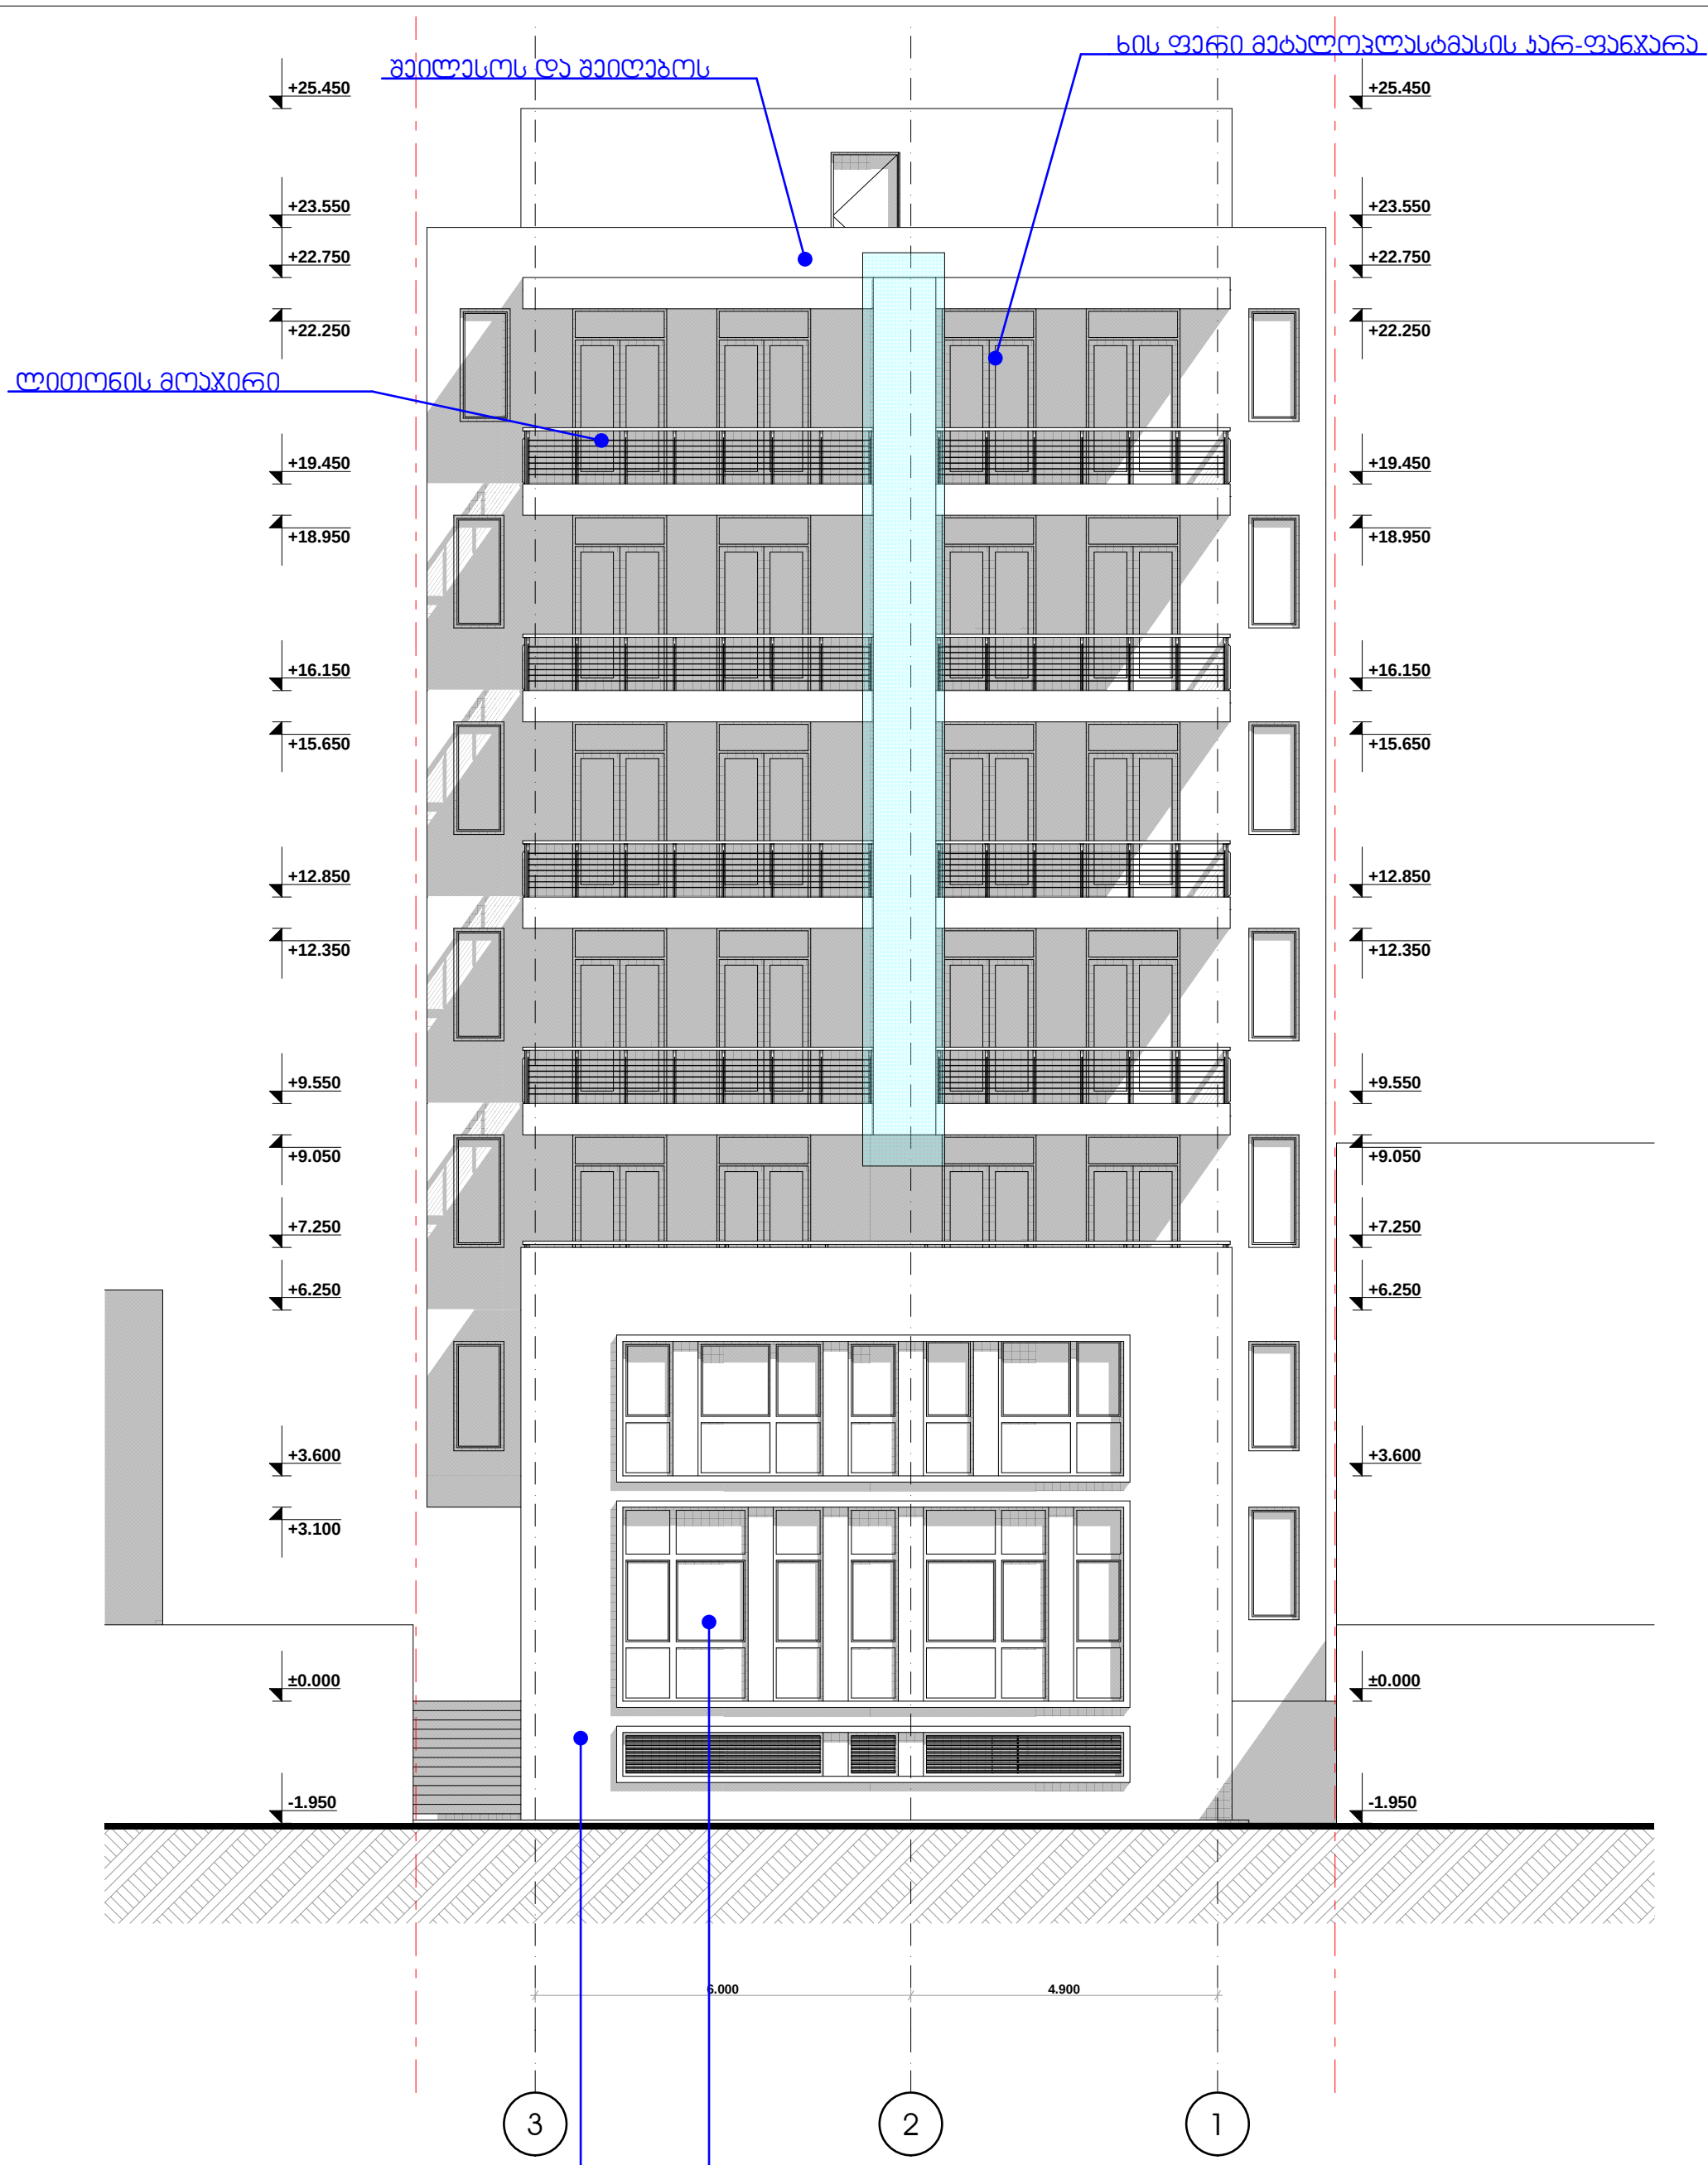

კონდიციონერების და მსგავსი დანადგარების მოწყობის ადგილი

დამკვეთი	შ.პ.ს. "უნ ენდ არ ქონსთრაქშნ"
მისამართი	ონიაშვილის ქ. №14
პროექტის სახელი	დაბალი ინტენსივობის მრავალბინიანი საცხოვრებელი სახლი

თანამდებობა	გვარი	ხელმოწერა
დირექტორი	ვ. ცომაია	
მთ. არქიტექტორი	ვ. ცომაია	
დაამუშავა	ვ. ცომაია	
კონსტრუქტორი	ა. ცომაია	

მასშტაბი	ნახაზის დასახელება	
1:100	ფასადი 3-1 ღერძებში	
სტადია	ფურცლის №	ფურცლები
მ.პ.		

מהנדס הקונסטרוקציה	
יועץ אקוסטי	
יועץ תנועה	
יועץ נגישות	
יועץ בטיחות אש	
יועץ תברואה	
יועץ חשמל	
יועץ מיזוג אויר	
יועץ גנרלי	
יועץ נוף	
יועץ סביבתי	
יועץ כבאות	
יועץ תאורה	
יועץ	
יועץ	
יועץ

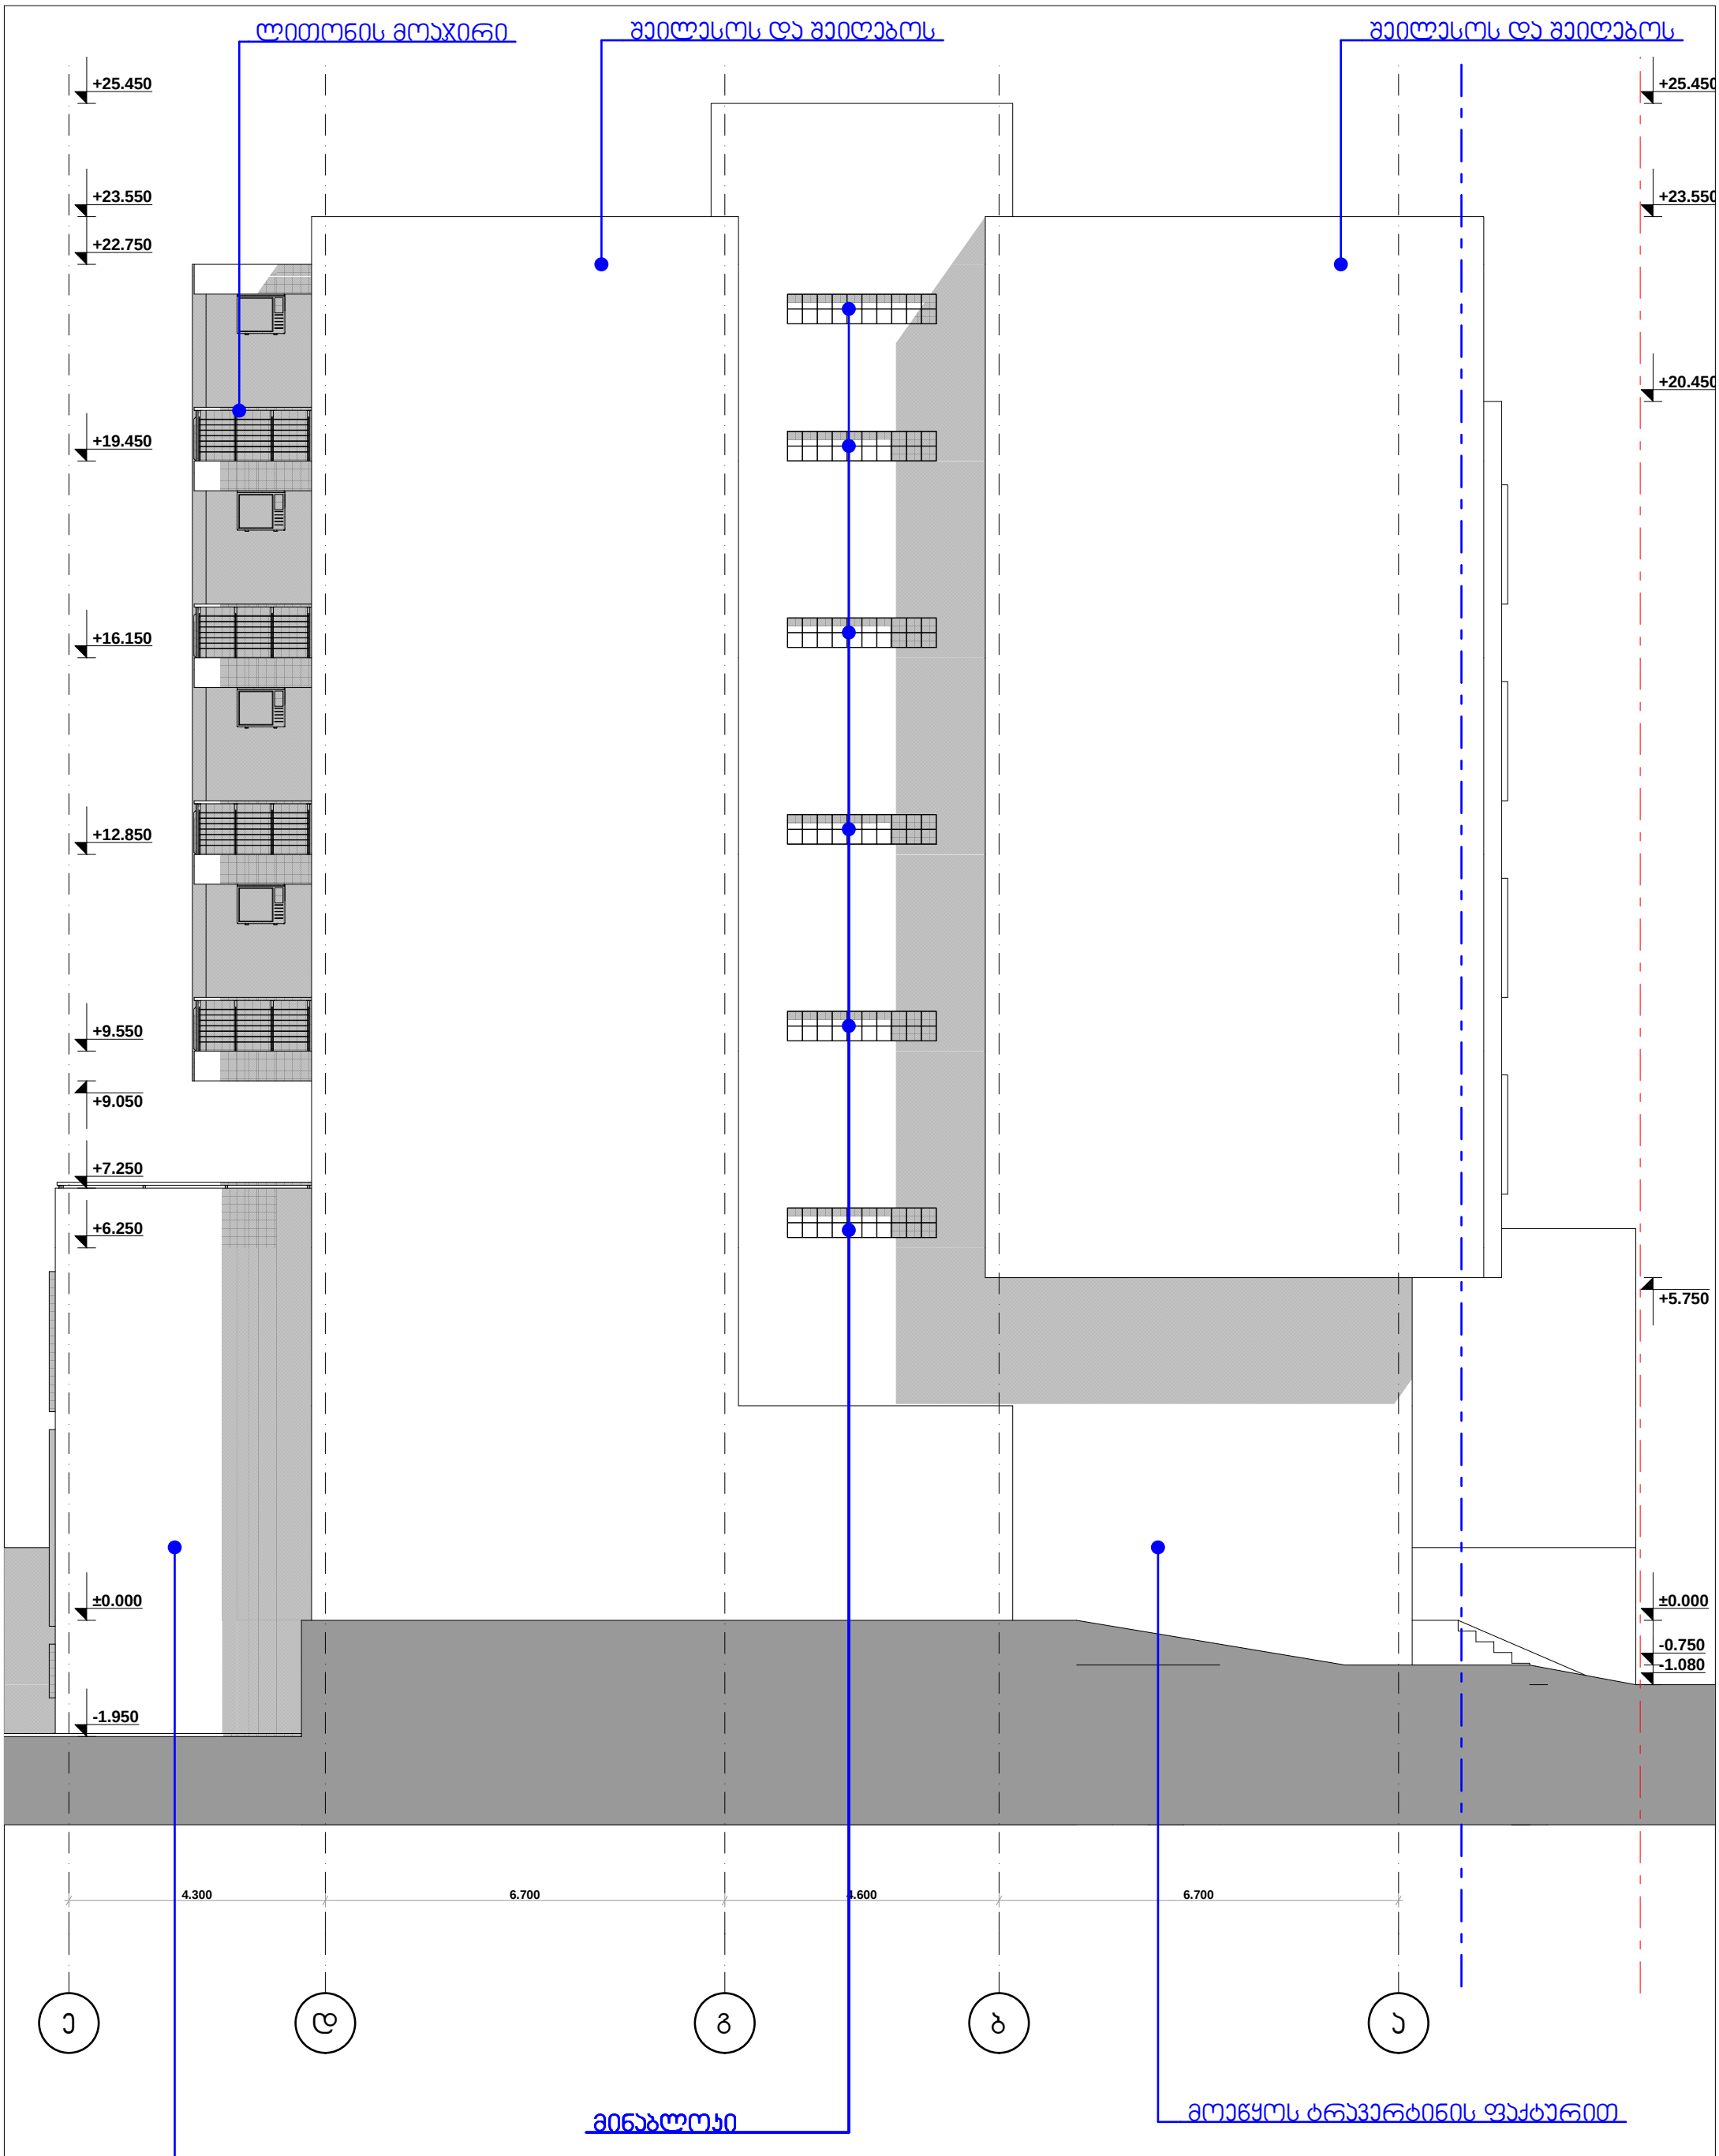

დამკვეთი	შ.პ.ს. "ენ ენდ არ ქონსთრაქშნ"
მისამართი	ონიაშვილის ქ. №14
პროექტის სახელი	დაბალი ინტენსივობის მრავალბინიანი საცხოვრებელი სახლი

თანამდებობა	გვარი	ხელმოწერა
დირექტორი	ვ. ცომაია	
მთ. არქიტექტორი	ვ. ცომაია	
დაამუშავა	ვ. ცომაია	
კონსტრუქტორი	ა. ცომაია	

მასშტაბი	ნახაზის დასახელება	
1:100	ფასადი ე-ა ღერძებში	
სტადია	ფურცლის №	ფურცლები
მ.პ.		