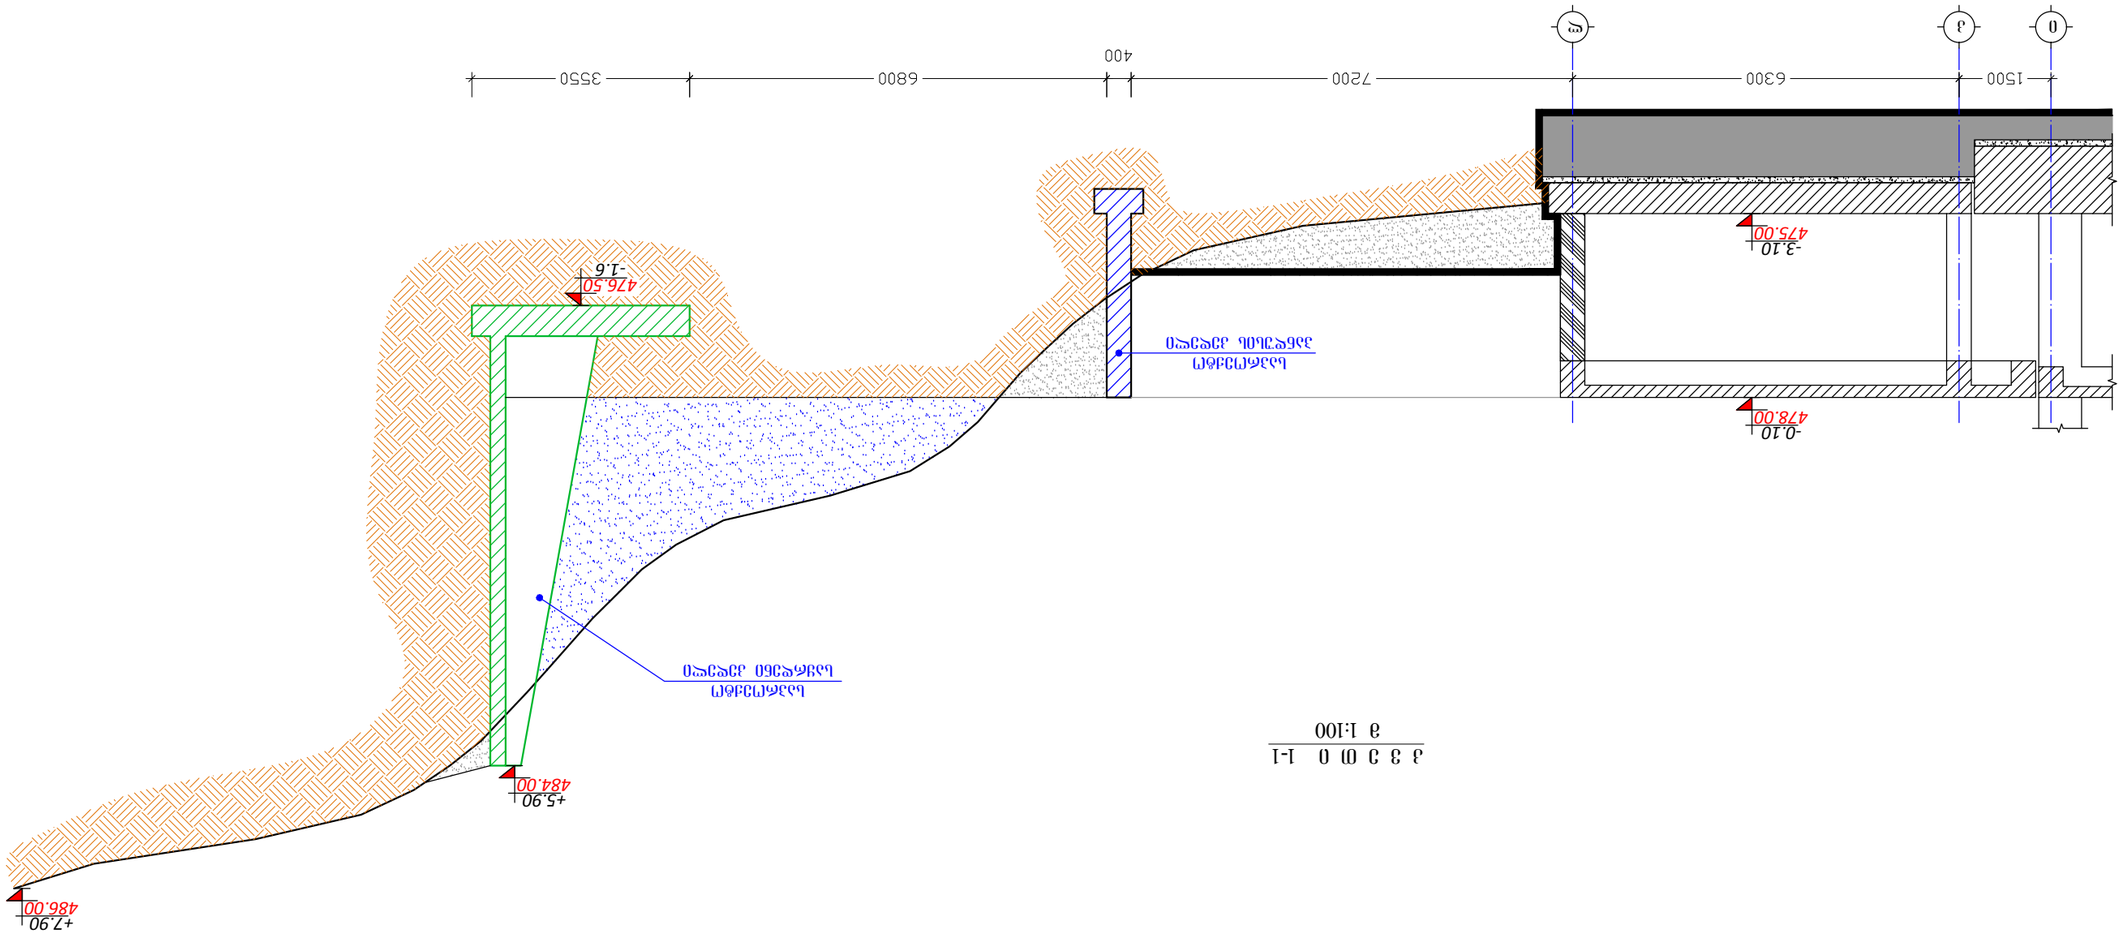




კვეთი 3-3
მ 1:100

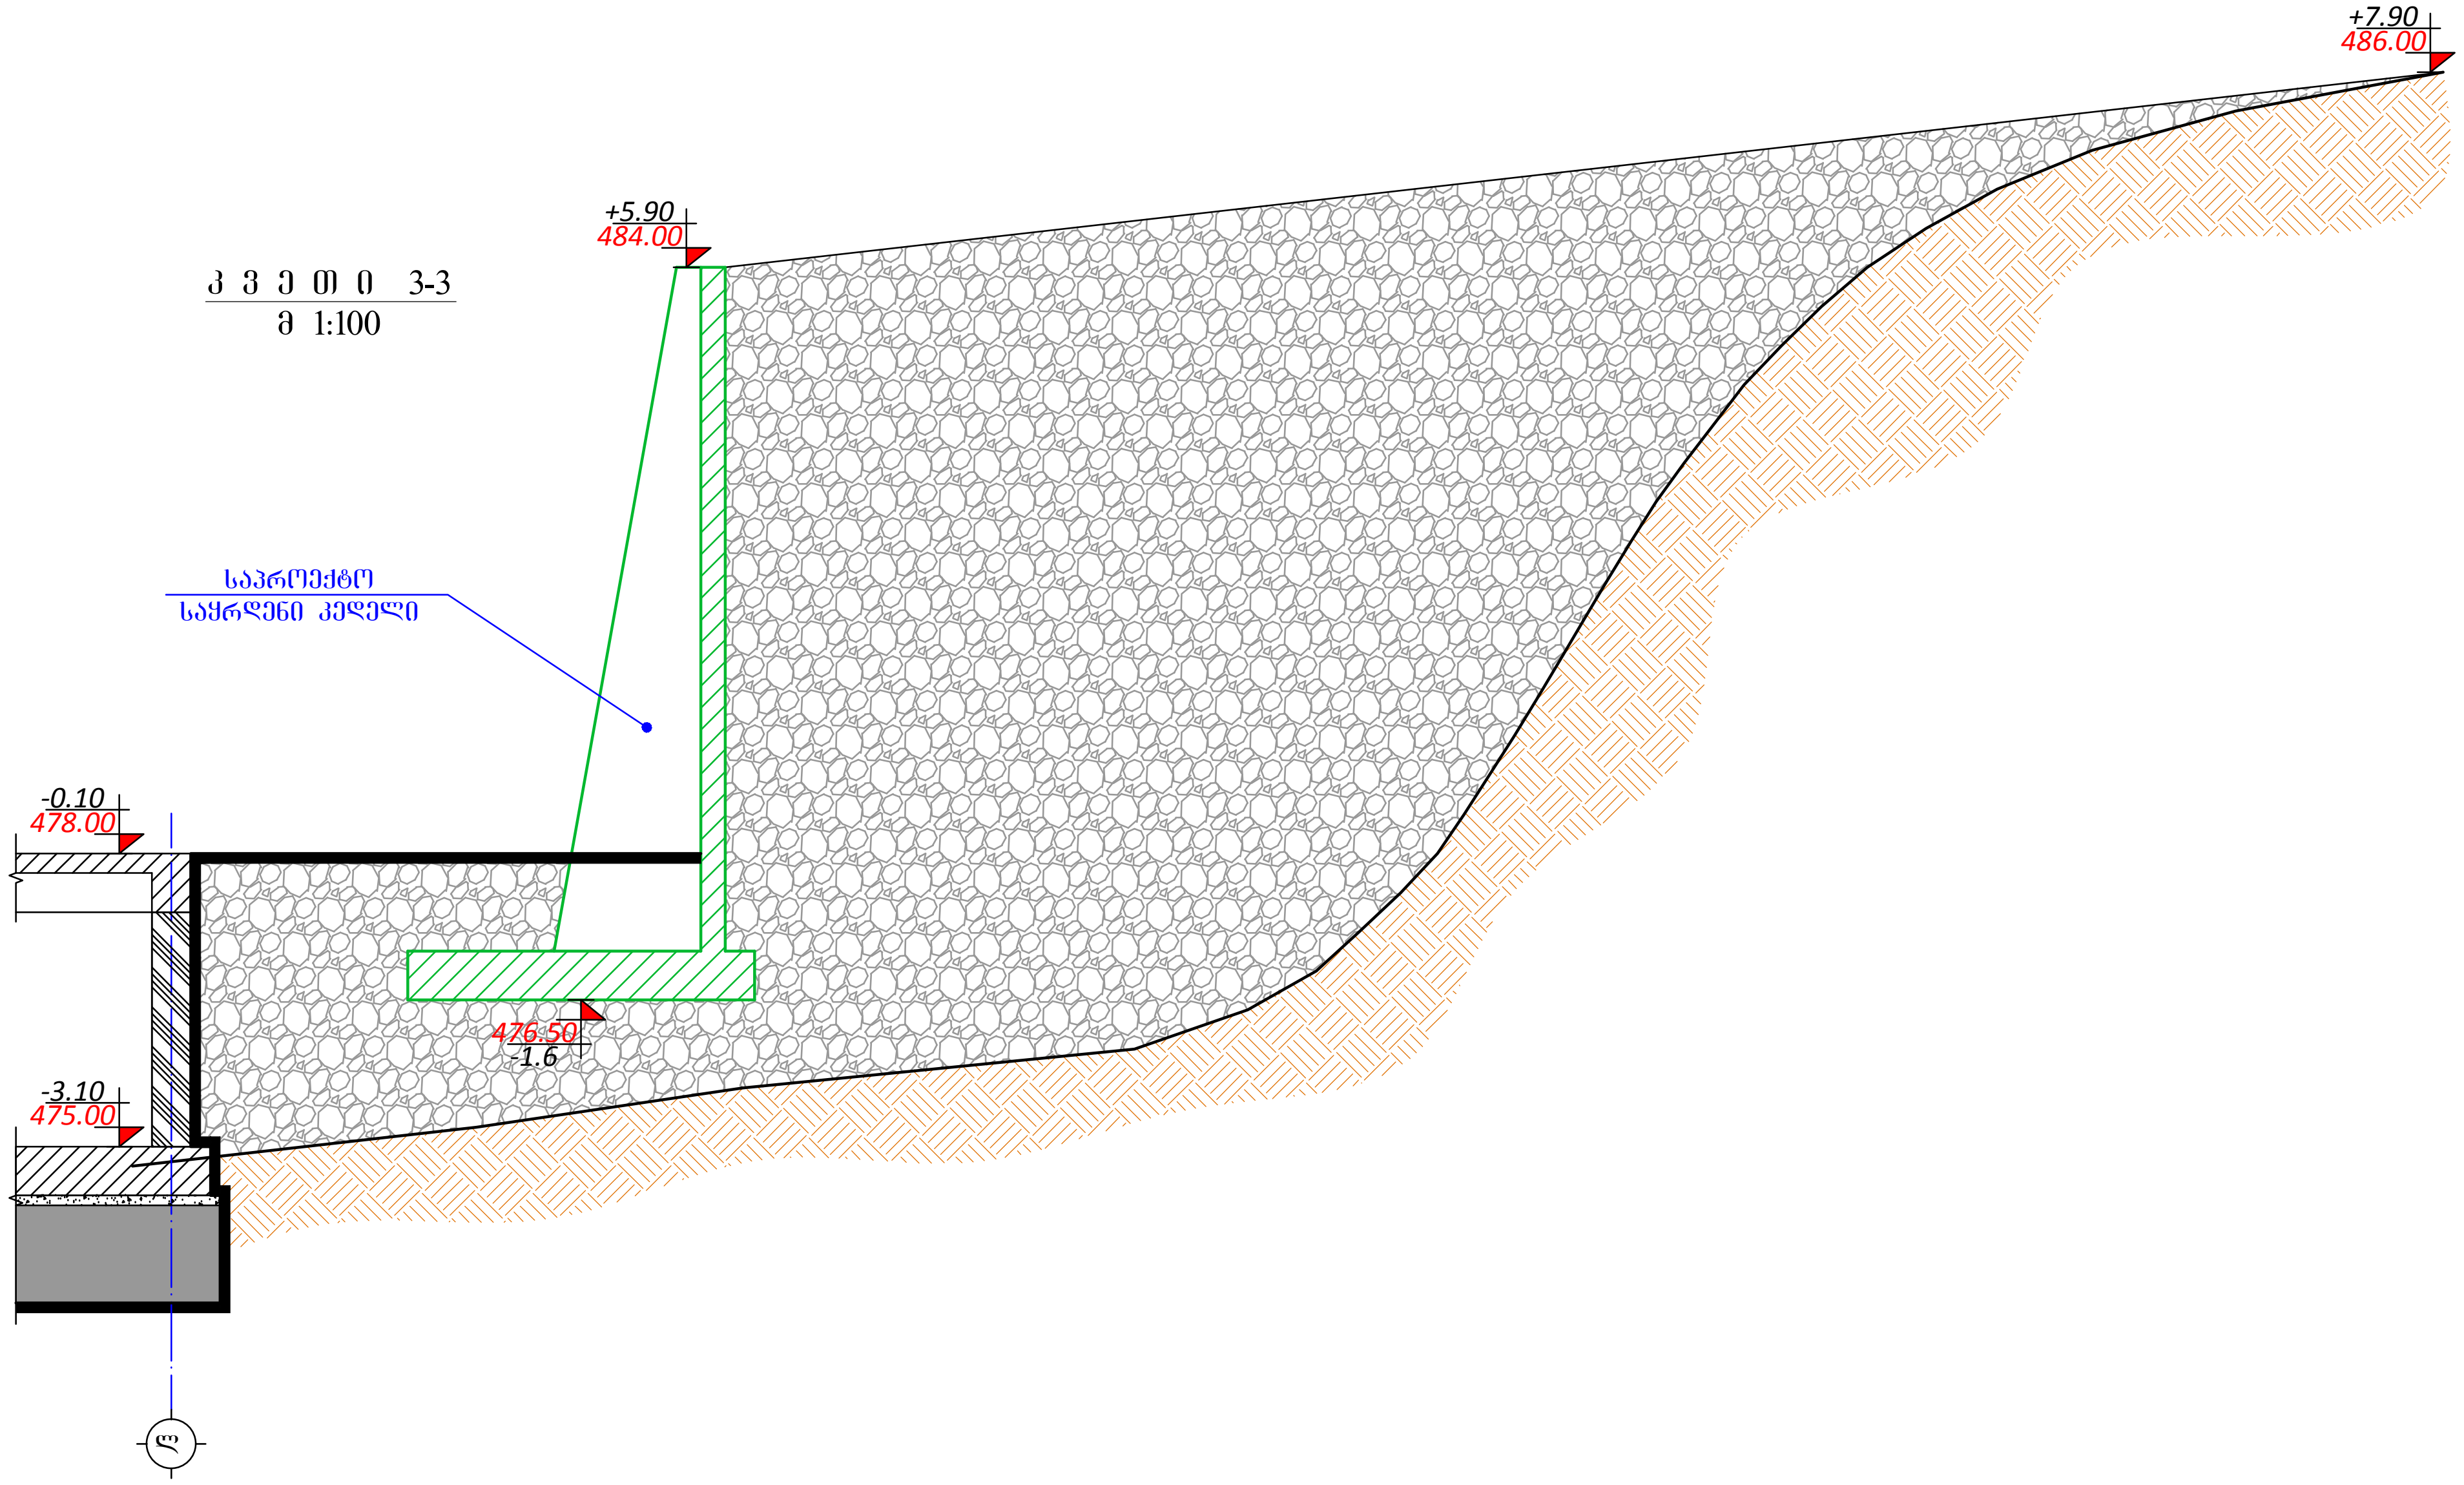

ქ. თბილისი, გლდანი. შ.პ.ს. "ავტოს" მიმდებარედ საყრდენი კედლის მოწყობის პროექტი				კვეთი 3-3			2014 წ.
დირექტორი	გ. იაშვილი			ფურც. №	რაოდენ.	მასშტ.	დაკვ. №
მთ. ინჟინერი	მ. საველიძე			კ - 4	9	1:100	-
შეასრულა	შ. მდინარაძე			დამკვეთი:			
შეამოწმა				შ.პ.ს. "მონოლითი"			

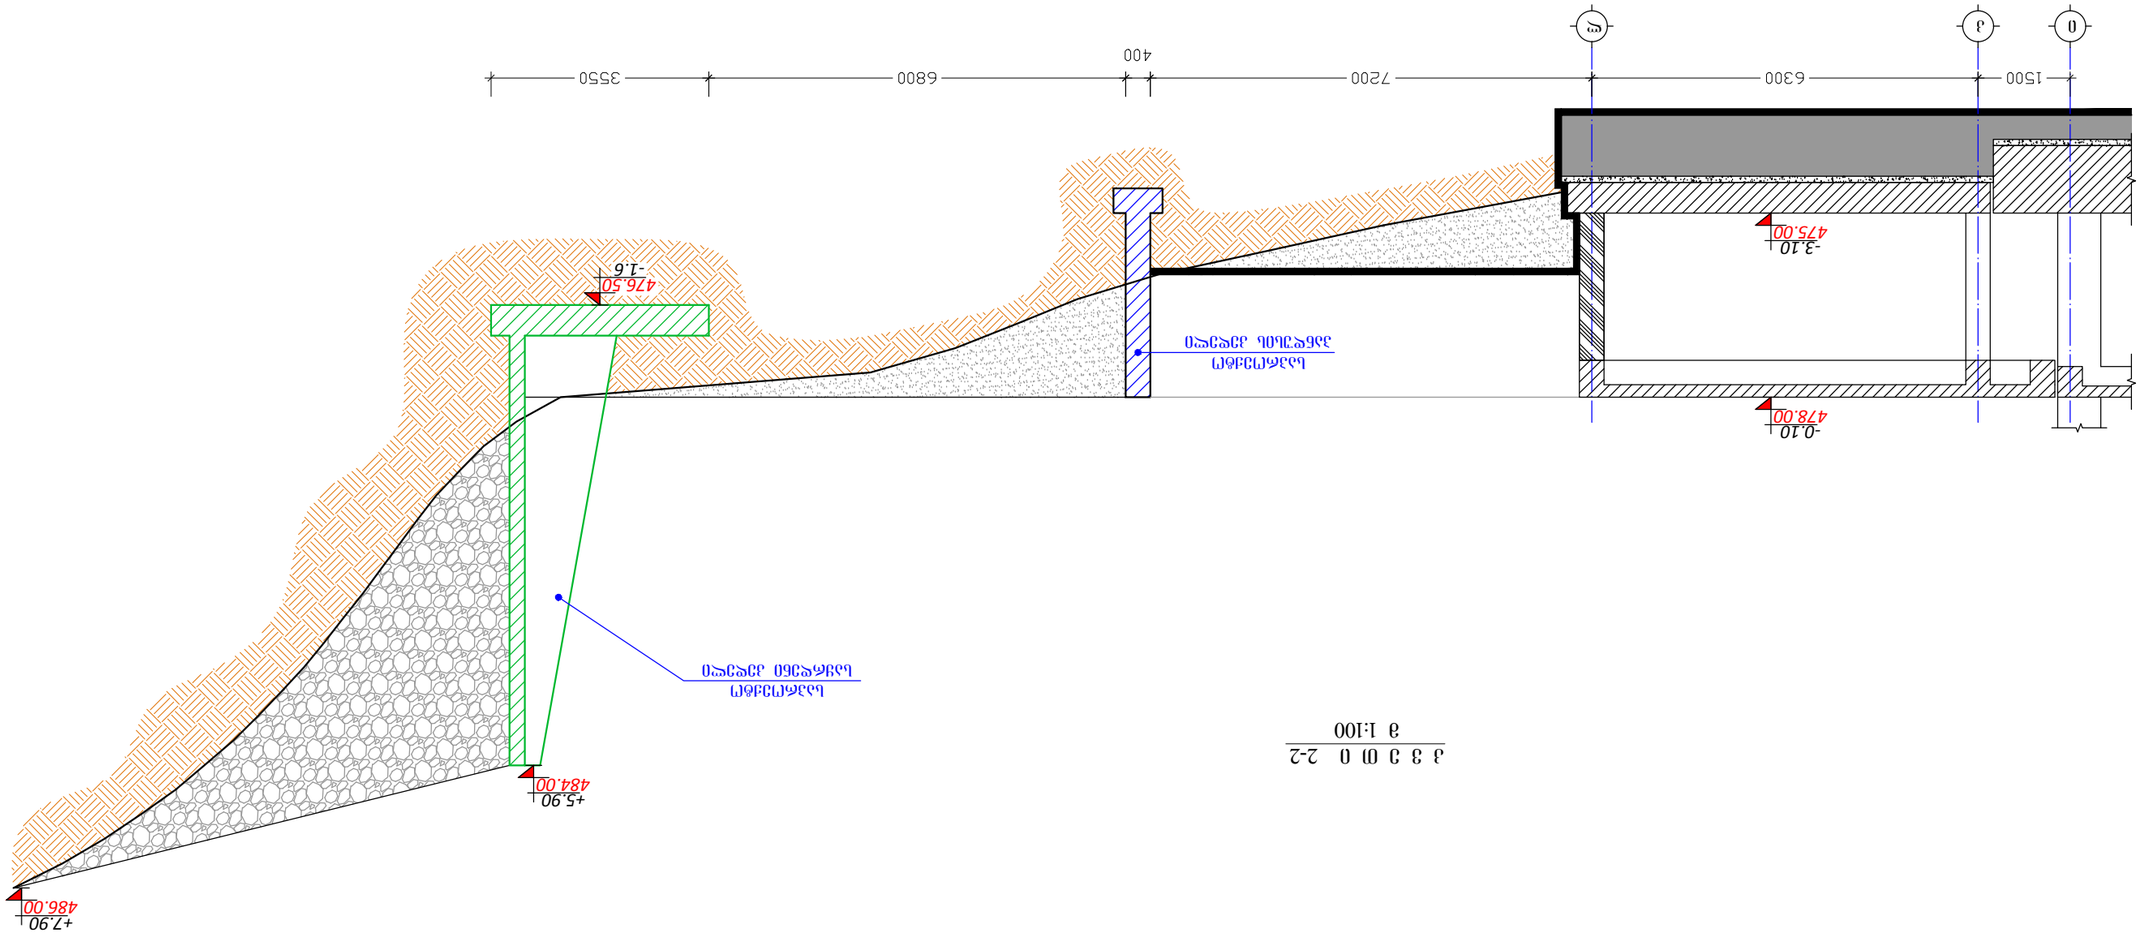



