საქართველოს იუსტიციის სამინისტრო
საჯარო რეესტრის ეროვნული სააგენტო

საკადასტრო გეგმა

მიწის ნაკვეთის საკადასტრო კოდი: *01.10.18.001.003*
განცხადების რეგისტრაციის ნომერი: 882013377862
მიწის ნაკვეთის ფართობი: *4060* კვ.მ.
დანიშნულება: *არასასოფლო-სამეურნეო*
მომზადების თარიღი 09.08.13

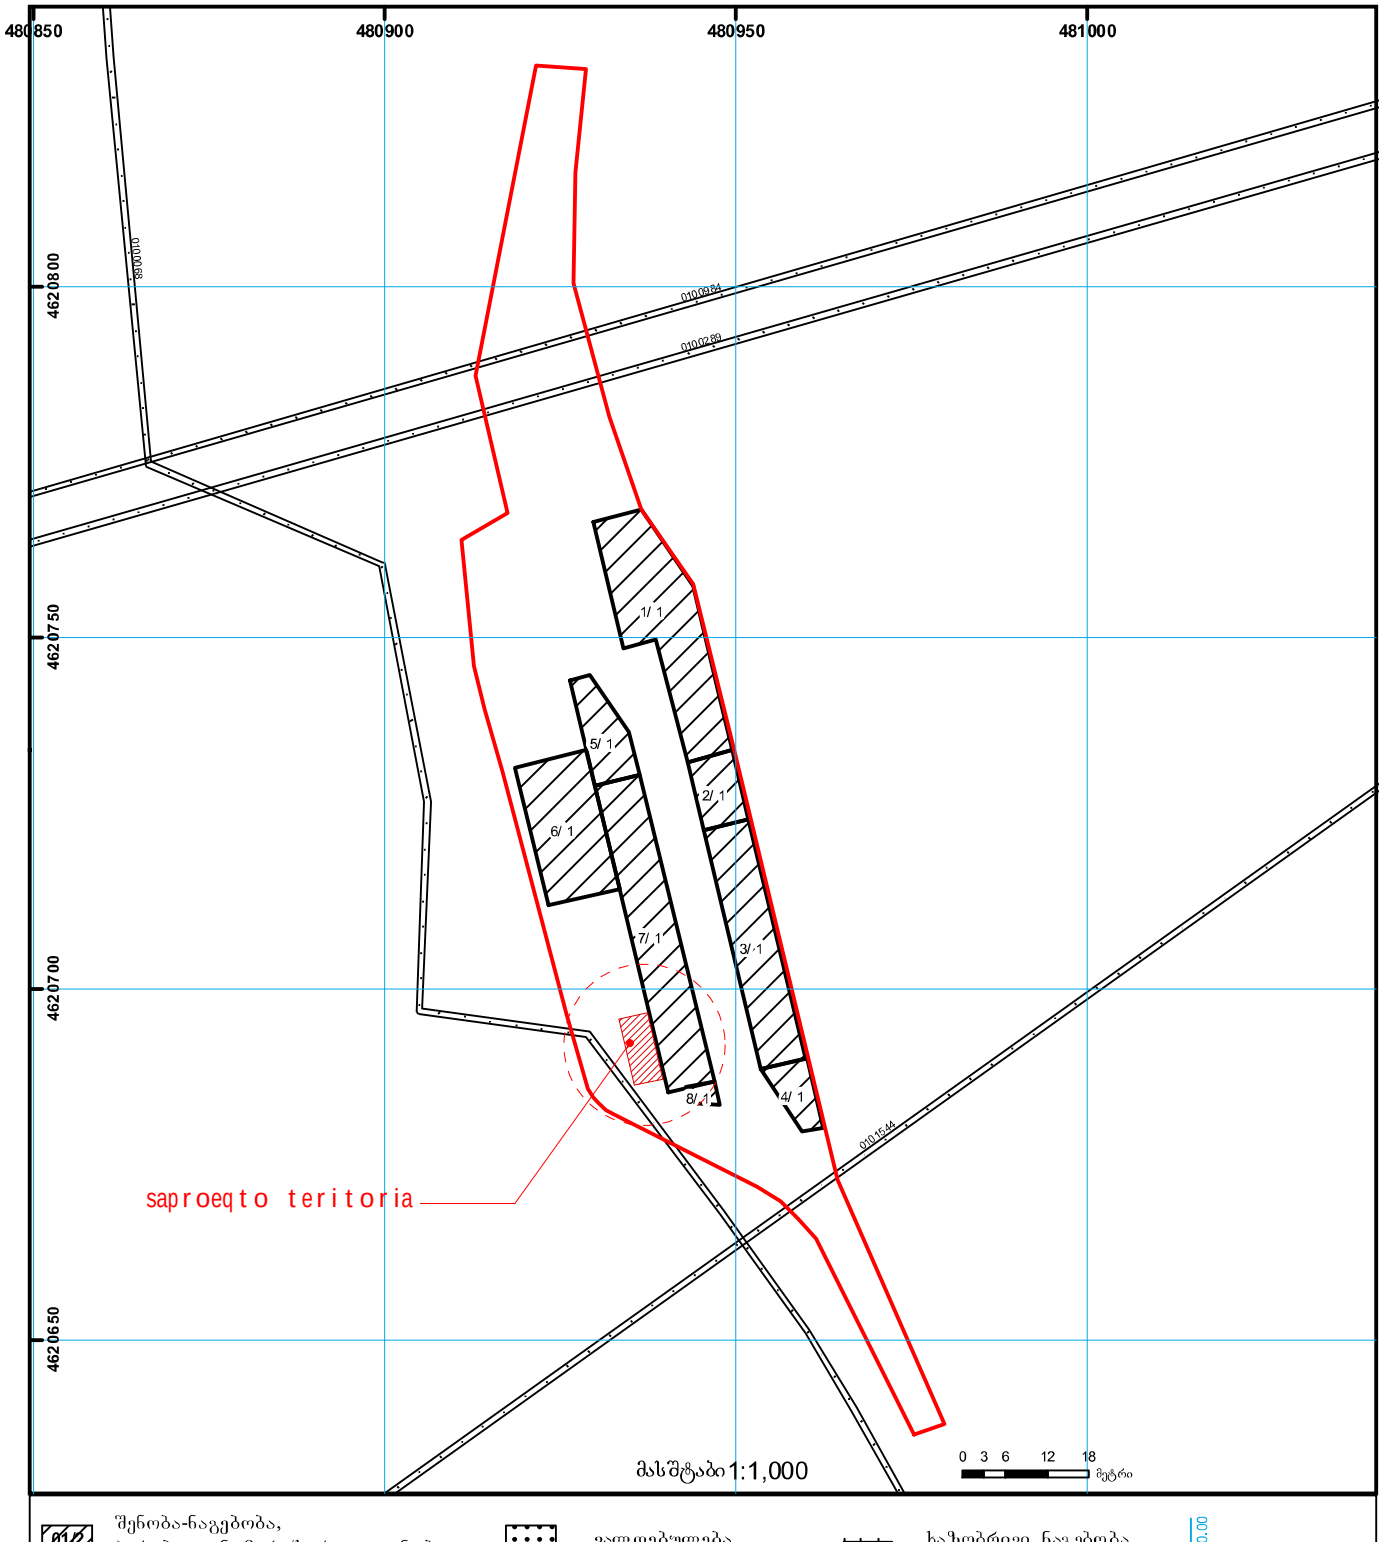

PDF created with pdfFactory Pro trial version www.pdffactory.com



PDF created with pdfFactory Pro trial version www.pdffactory.com

fotomontaJi

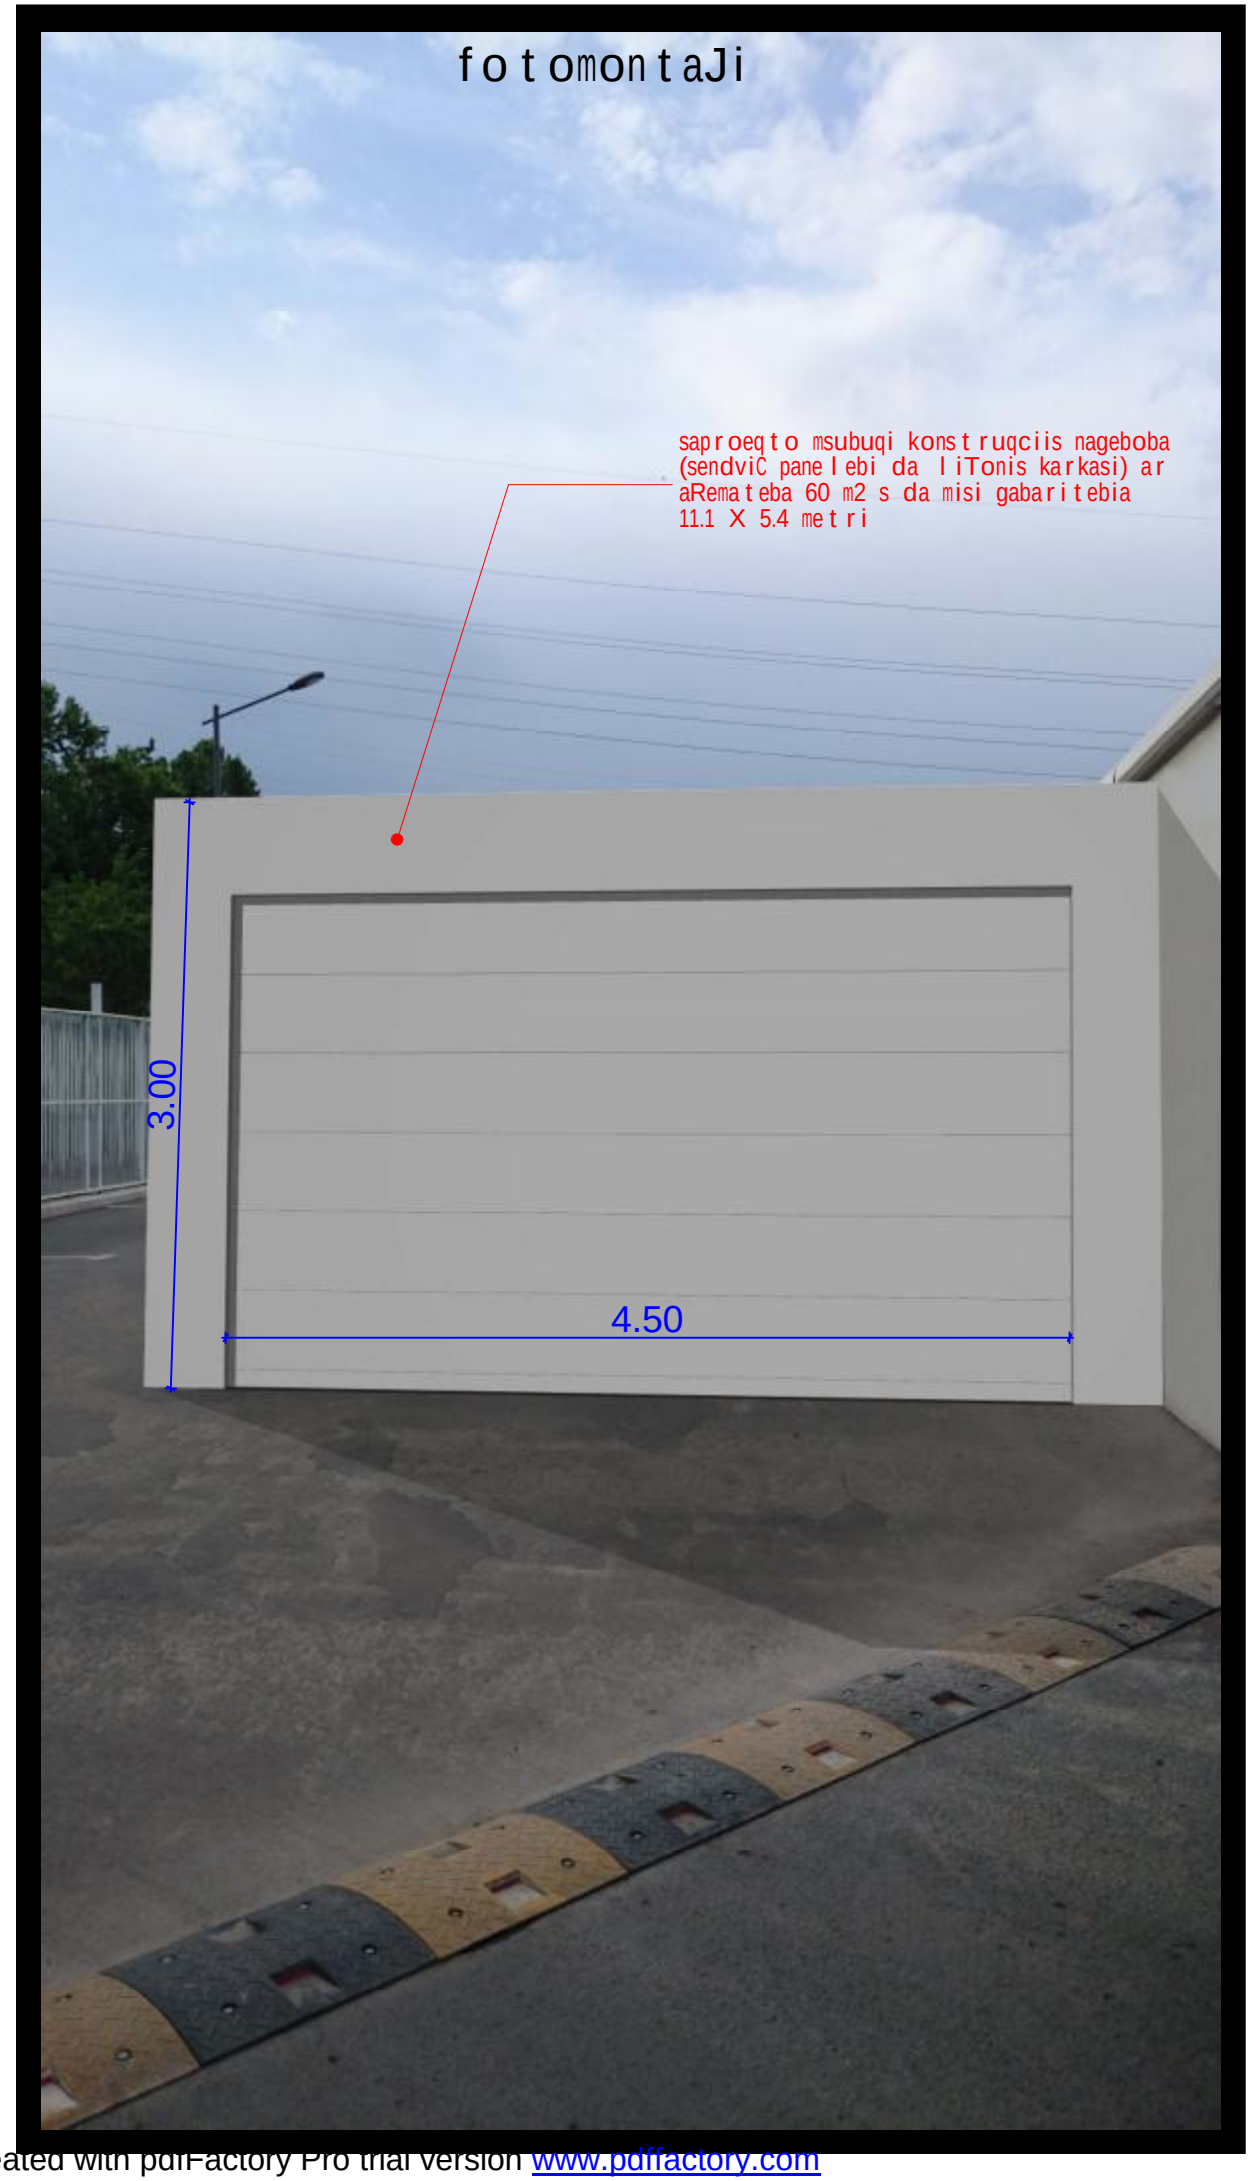

PDF created with pdfFactory Pro trial version www.pdffactory.com

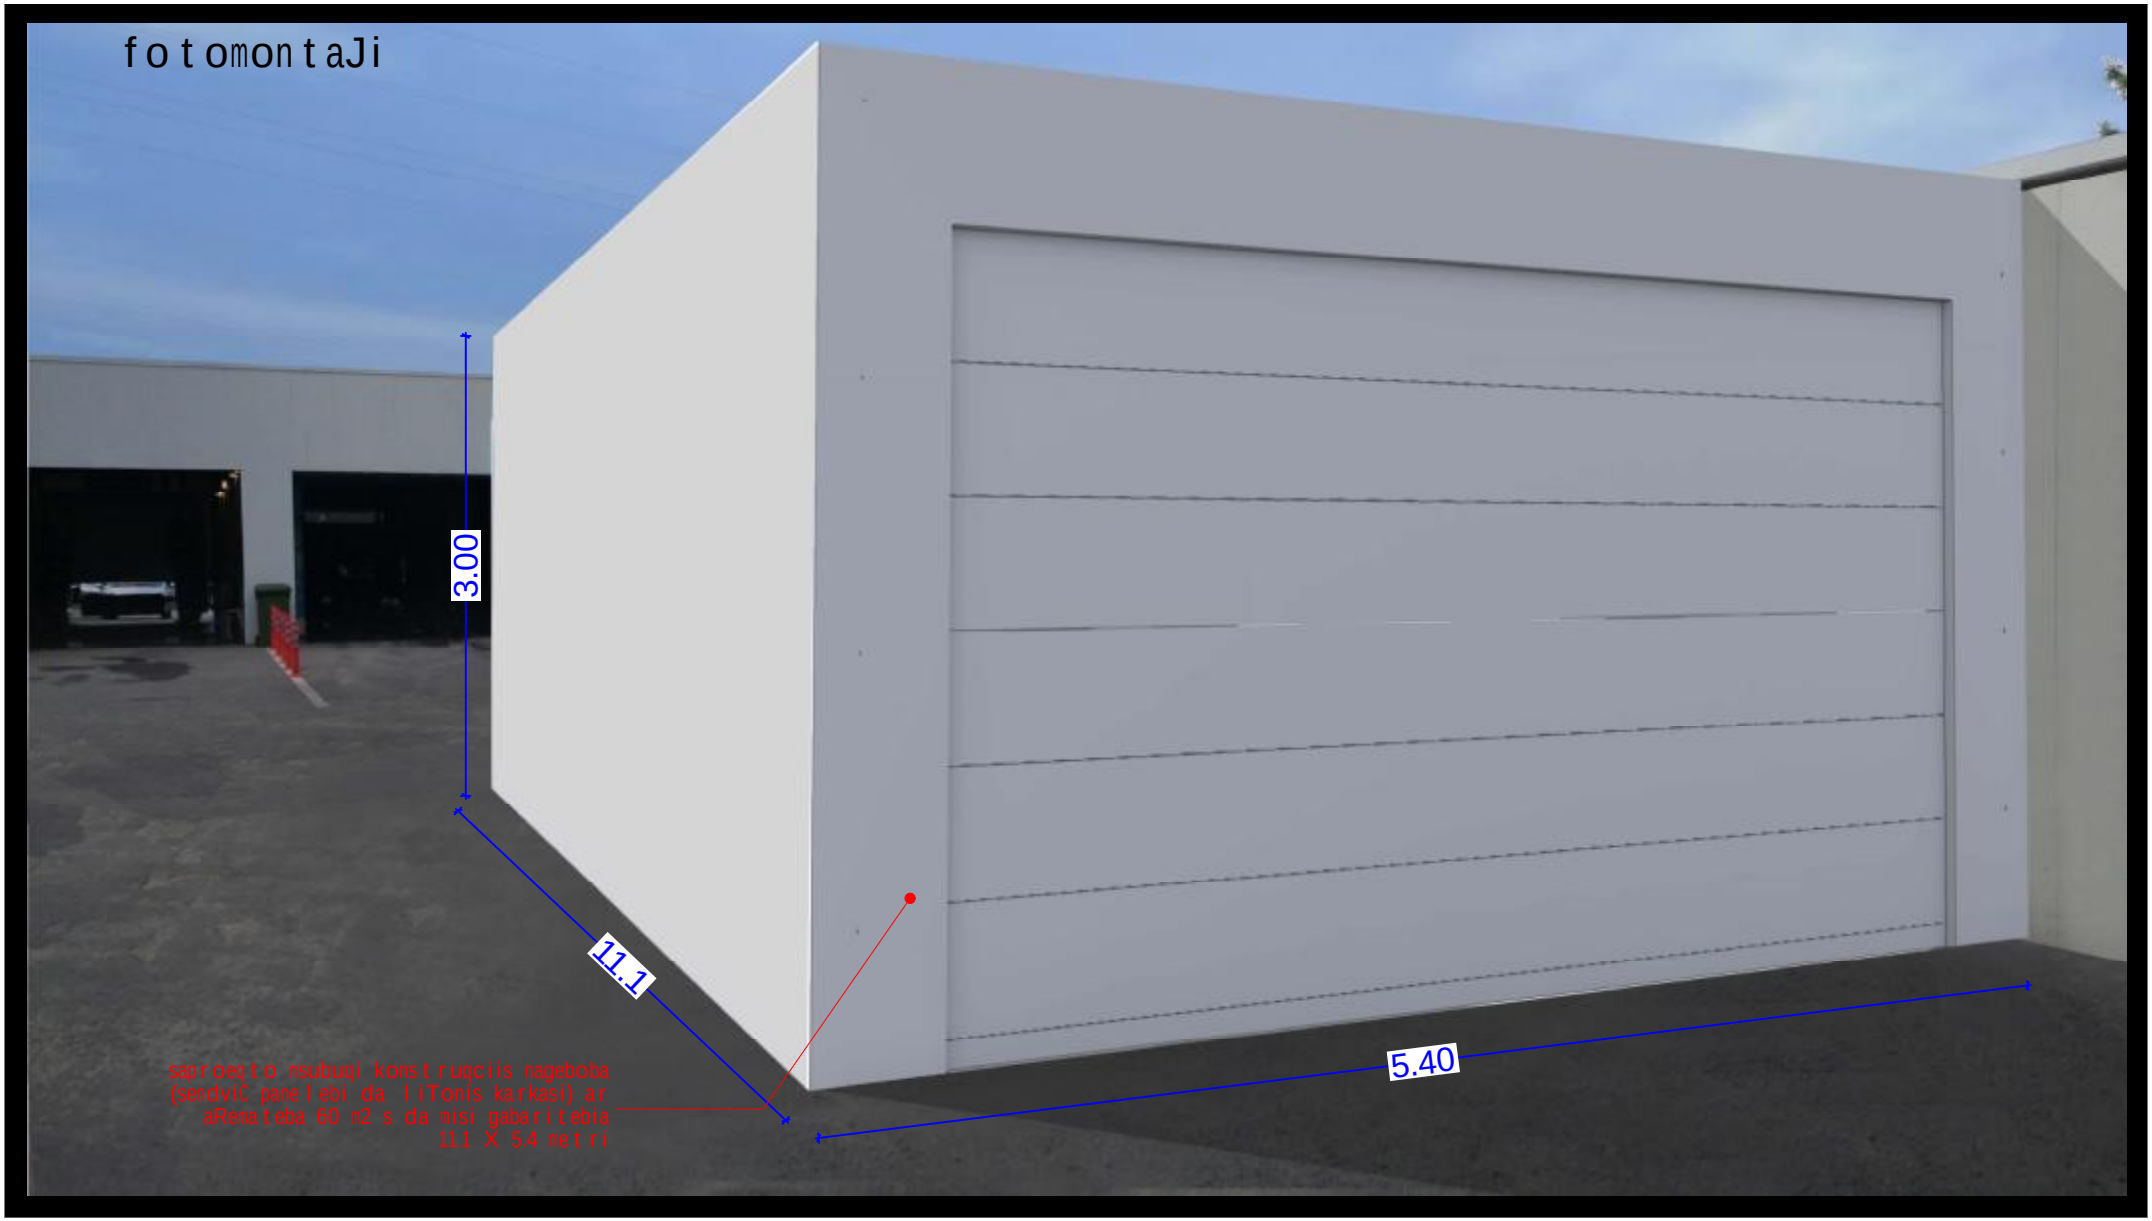

PDF created with pdfFactory Pro trial version www.pdffactory.com