





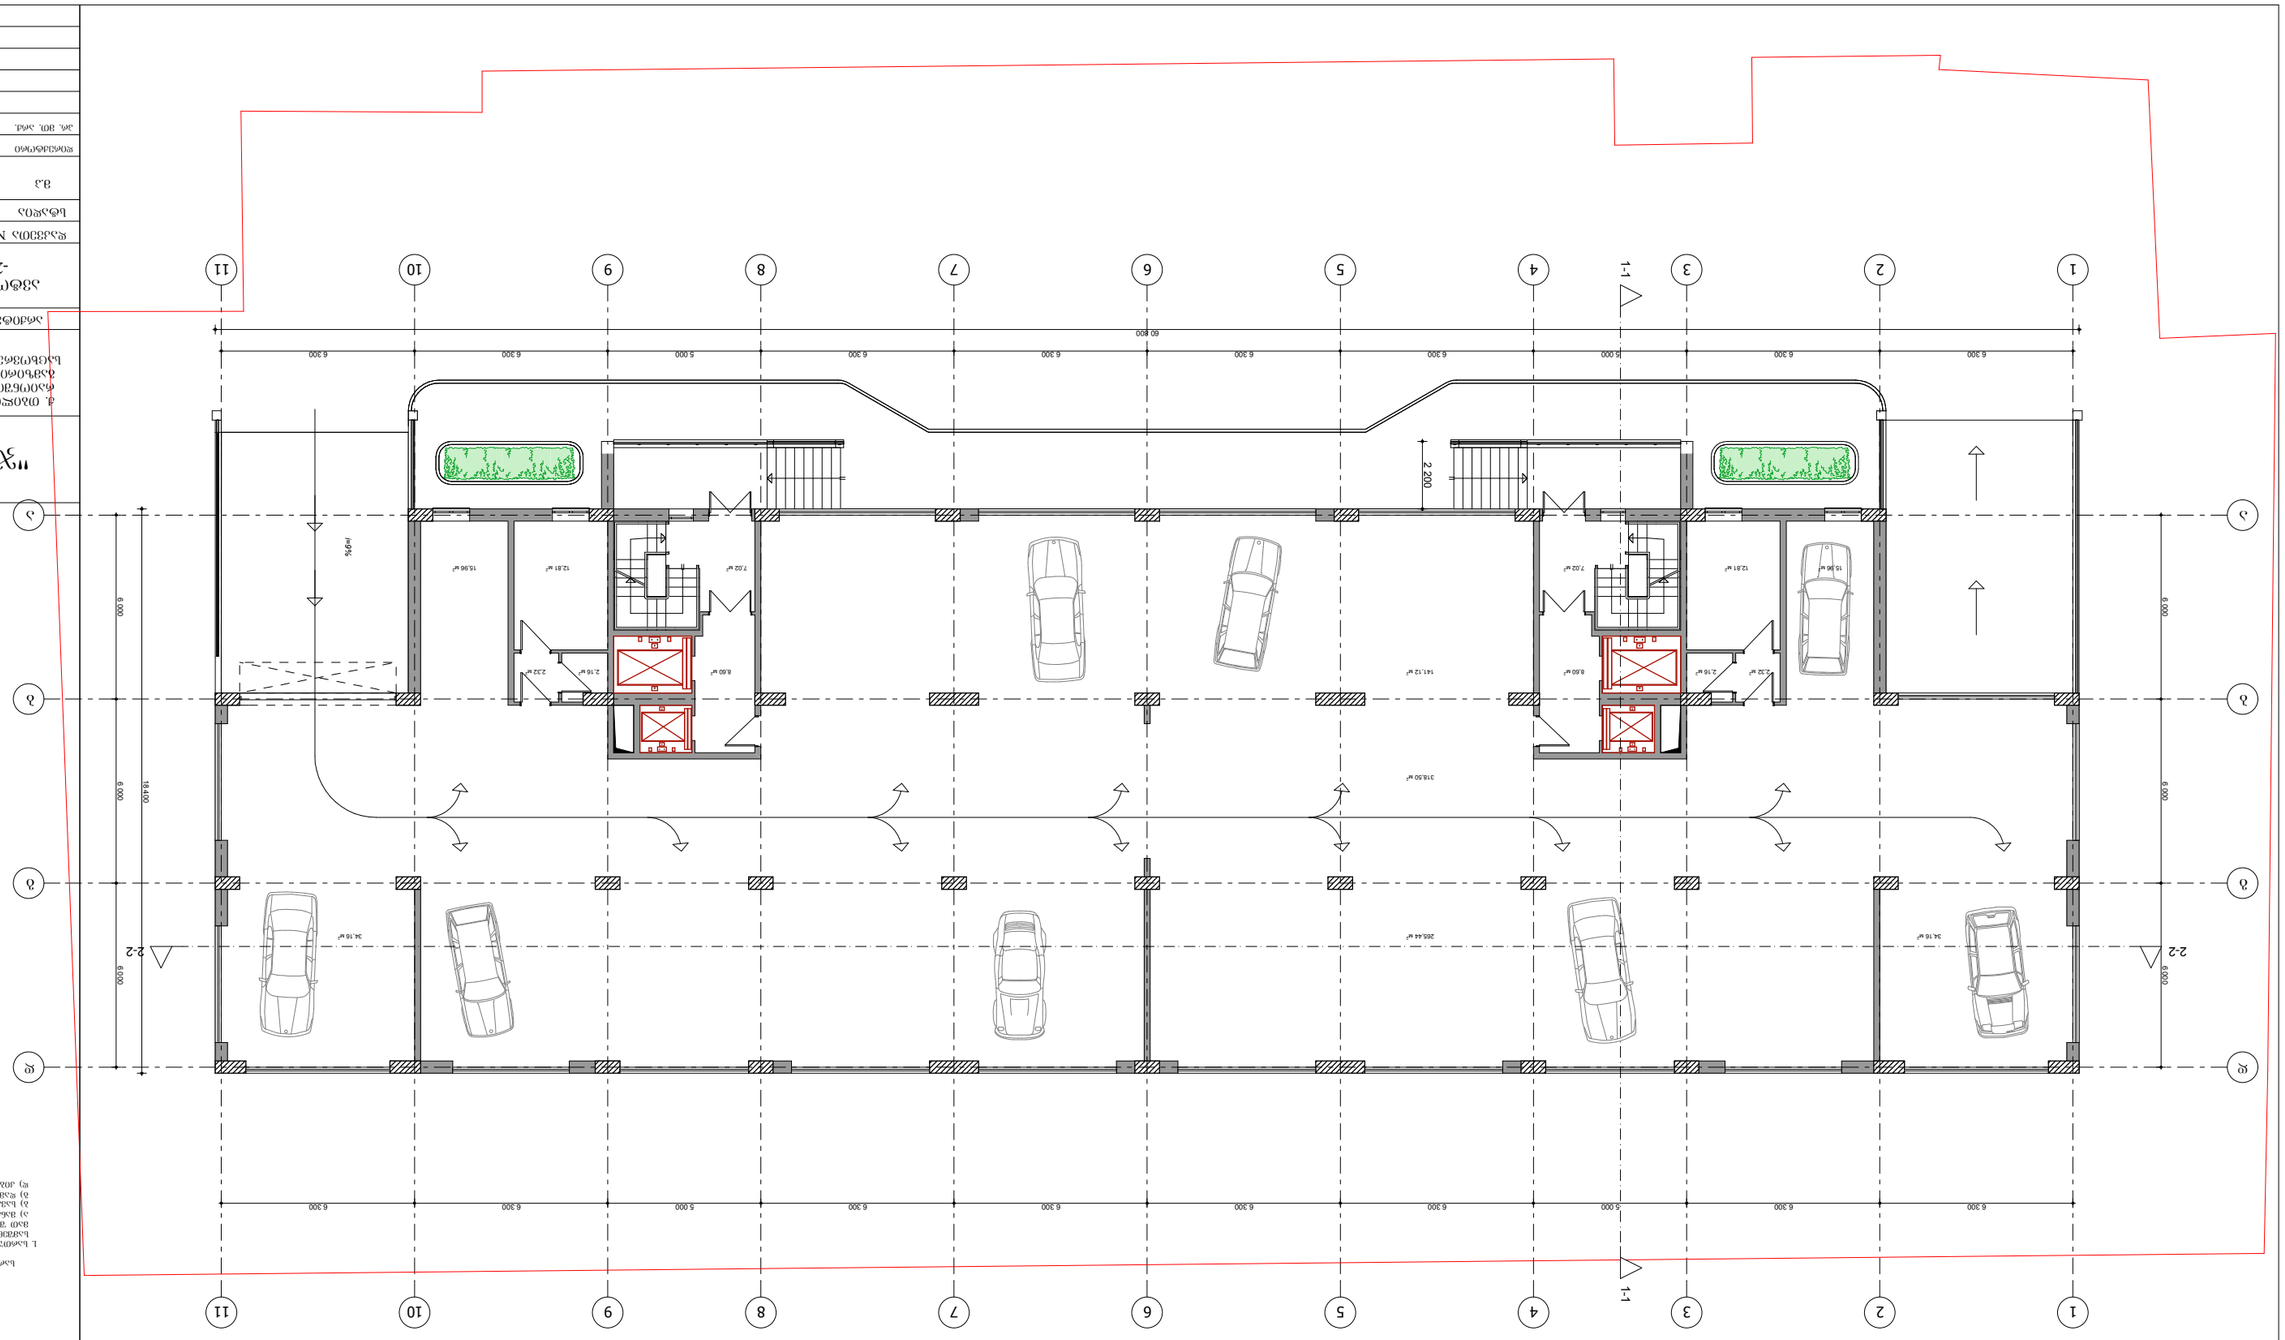


I სართულის გეგმა
მ. 1:200

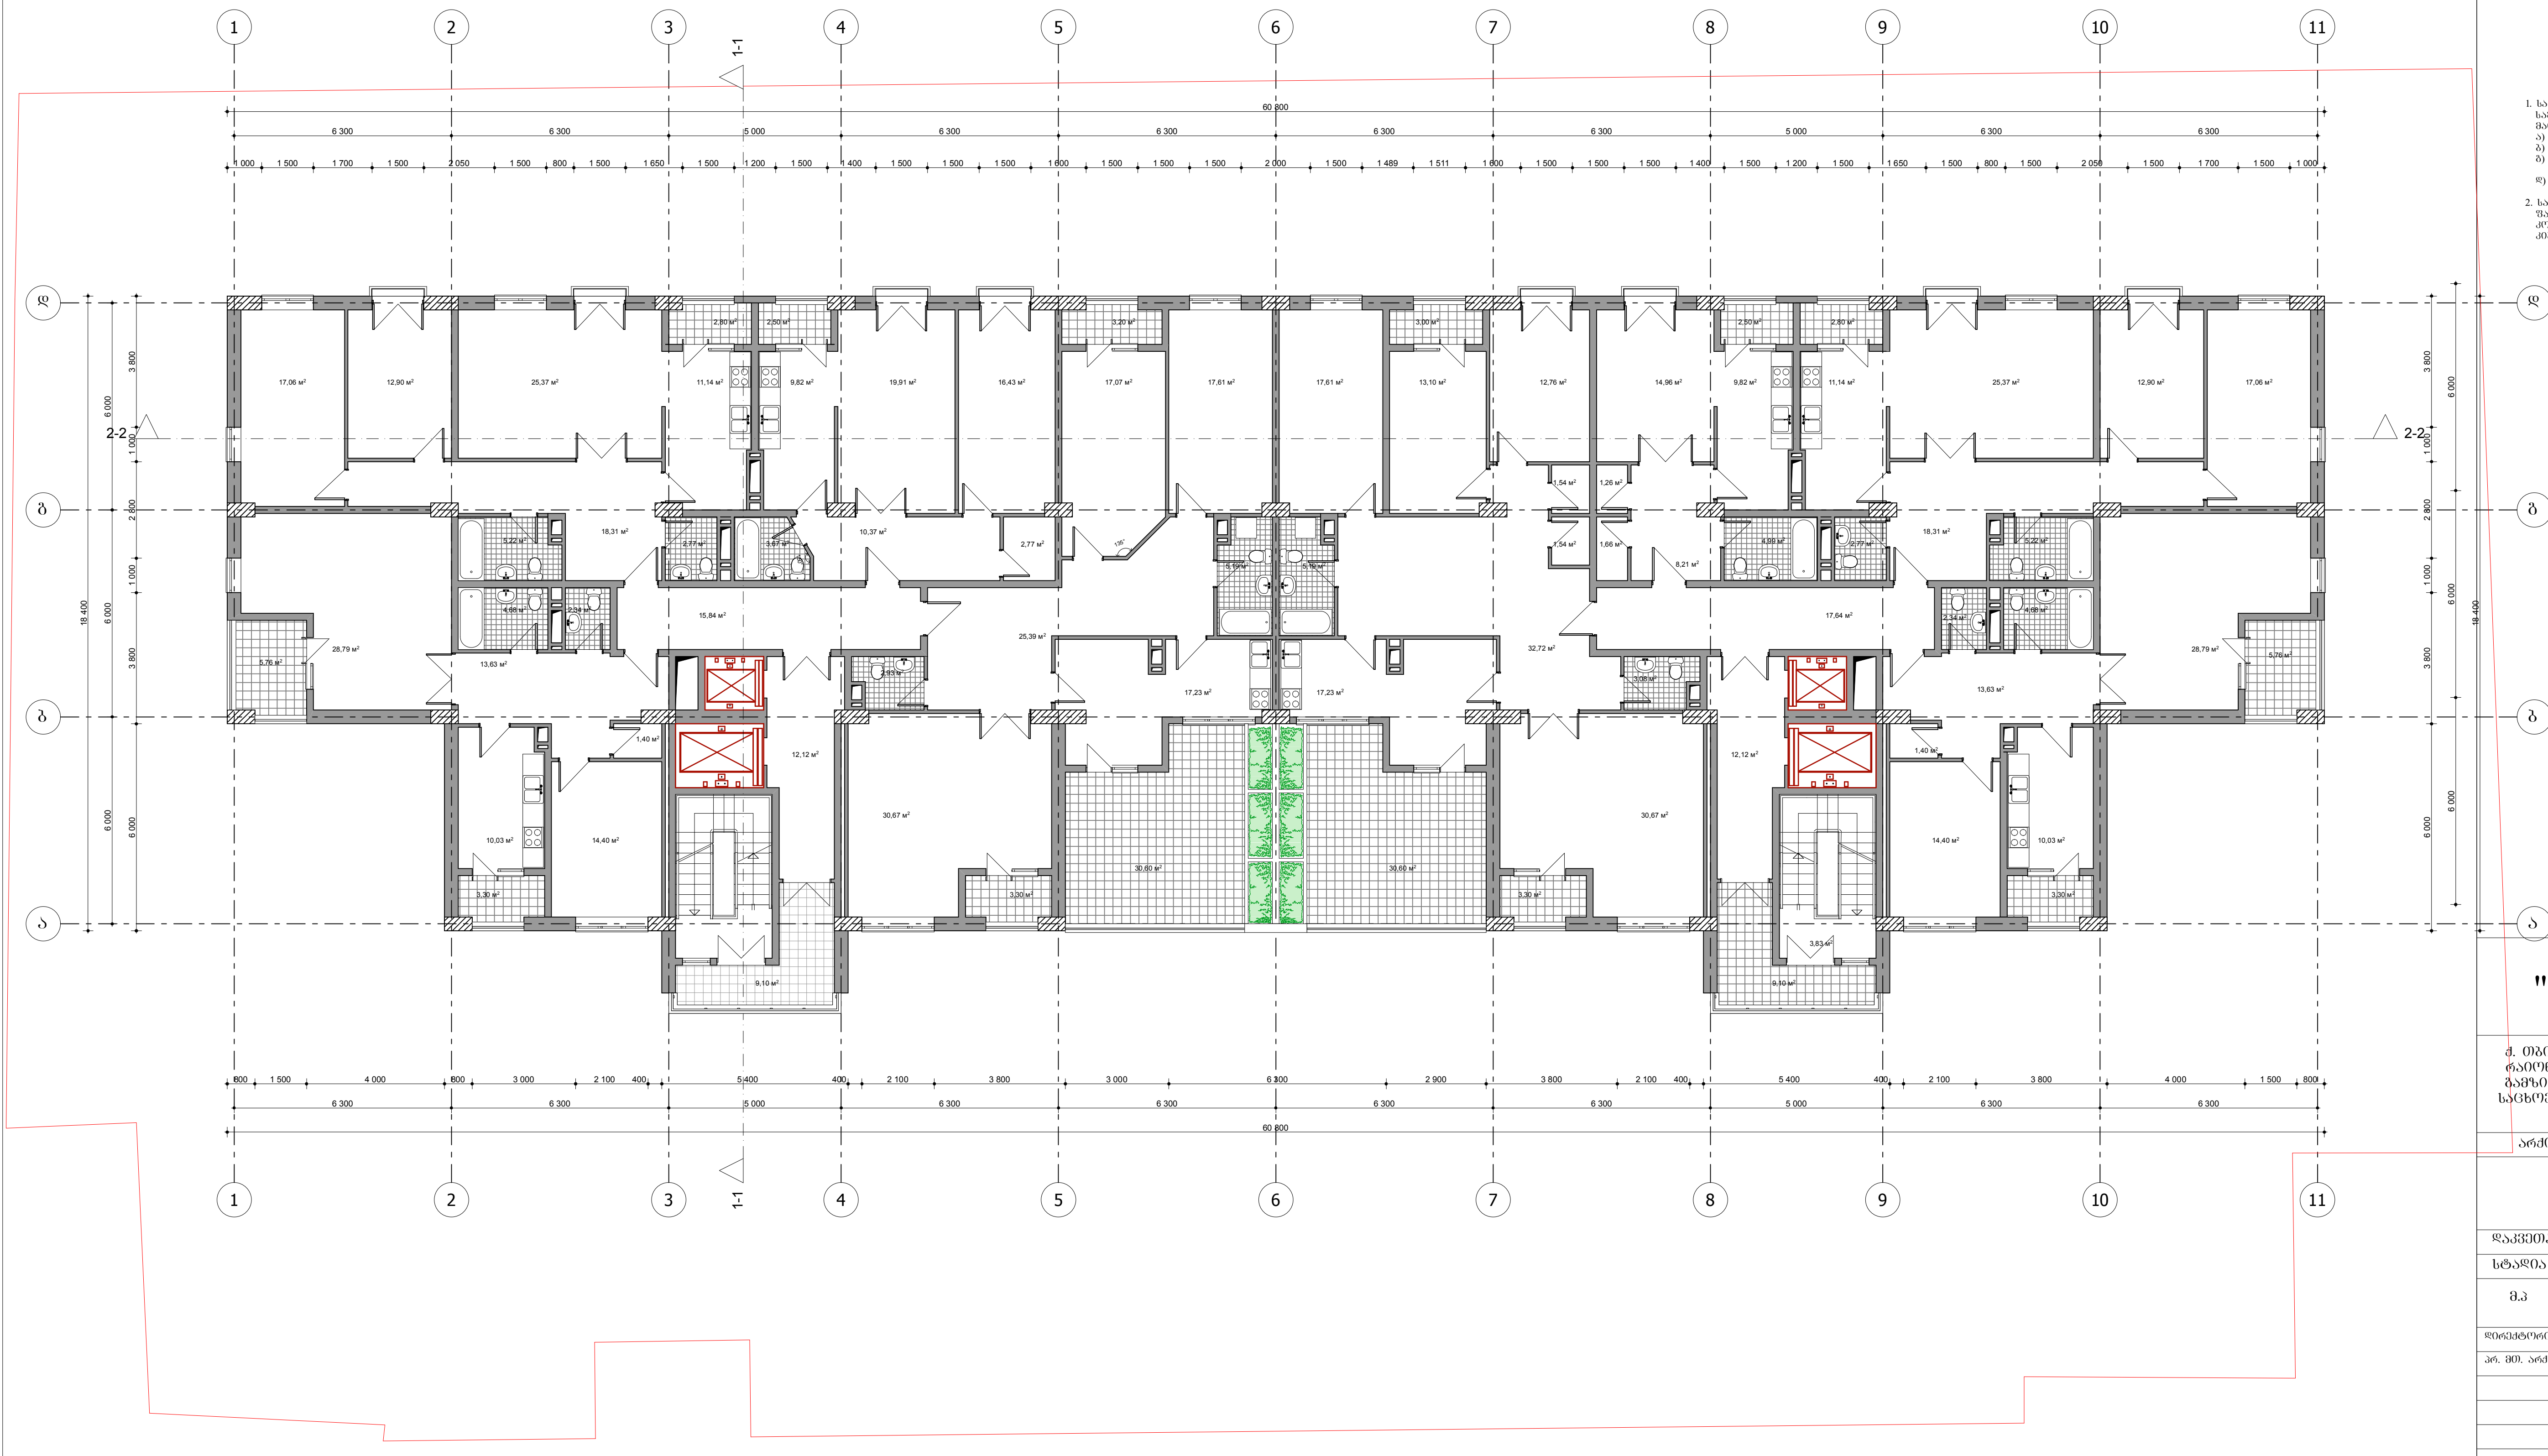

სართულის მაჩვენებლები

1. სართულის საერთო სამშენებლოფართობი – 893.35 მ²
   მათ შორის
   ა) ბინების – 688.63 მ²
   ბ) საზაფხულო – 102.72 მ²
   გ) საერთო სარგებლობის დერეფნები – 33.48 მ²
   დ) კიბის უჯრედი – 68.52 მ²

2. სართულის საანგარიშო ფართი შენობის გარე კონტურებში (აივნების და კიბის უჯრედის გარეშე) – 856.46 მ²

შ.პ.ს.
"ჯეოესტი"

ქ. თბილისში, ვაკე-საბურთალოს რაიონში, ალექსანდრე ყაზბეგის გამზირი №34-ში მრავალბინიანი საცხოვრებელი სახლის პროექტის კორექტირება

არქიტექტურული ნაწილი

I სართულის გეგმა

დაკვეთა №

სტადია	ფურცელი	მასშტაბი
მ.პ	ა-	1:200
დირექტორი		მ. ქორთუა
პრ. მთ. არქ.		თ. ზნამენსკი













XI სართულის გეგმა
მ. 1:200

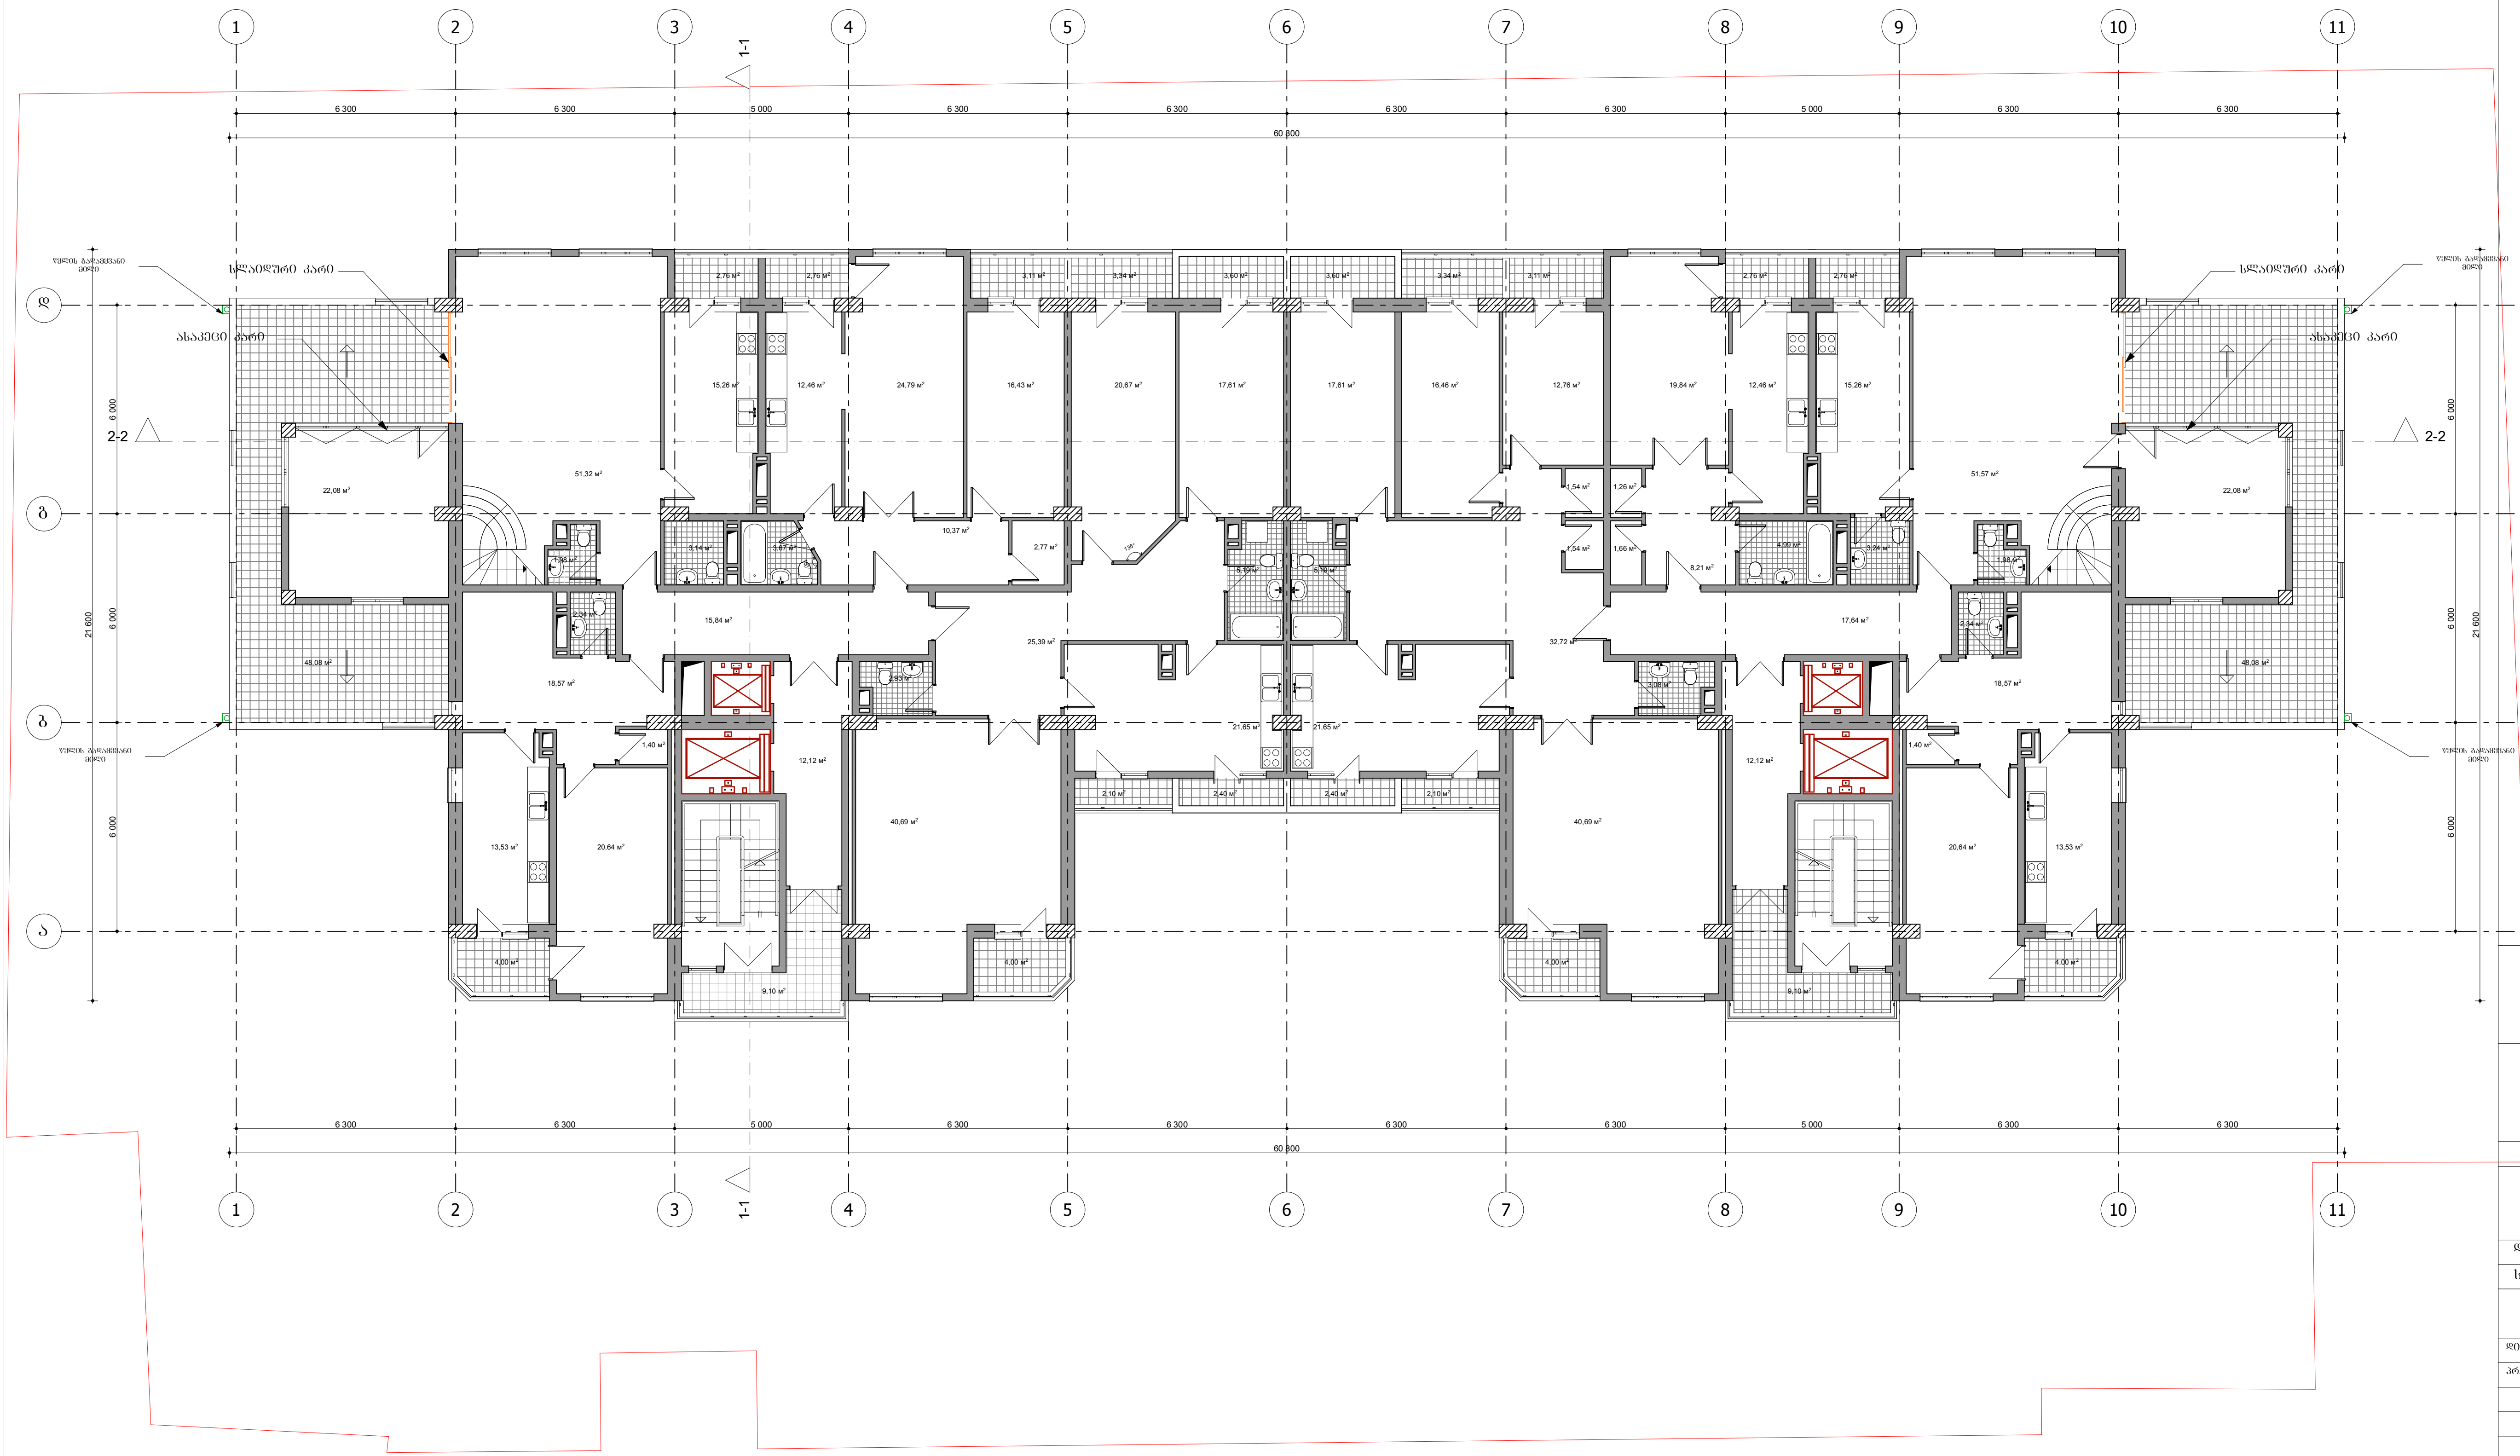

სართულის მაჩვენებლები

1. სართულის საერთო სამშენებლოფართობი – 940.91 მ²
   მათ შორის
   ა) ბინების – 686.61 მ²
   ბ) საზაფხულო – 152.30 მ²
   გ) საერთო სარგებლობის დერეფნები – 33.48 მ²
   დ) კიბის უჯრედი – 68.52 მ²

2. სართულის საანგარიშო ფართი შენობის გარე კონტურებში (აივნების და კიბის უჯრედის გარეშე) – 861.06 მ²

შ.პ.ს.
"ჯეოესტი"

ქ. თბილისში, ვაკე-საბურთალოს რაიონში, ალექსანდრე ყაზბეგის გამზირი №34-ში მრავალბინიანი საცხოვრებელი სახლის პროექტის კორექტირება

არქიტექტურული ნაწილი

XI სართულის გეგმა

დაკვეთა №

სტადია	ფურცელი	მასშტაბი
მ.პ	ა-	1:200
დირექტორი		მ. ქორთუა
პრ. მთ. არქ.		თ. ზნამენსკი




ლიფტის სამანქანოს და სხვენის გეგმა +42.900 ნიშნულზე
მ. 1:200

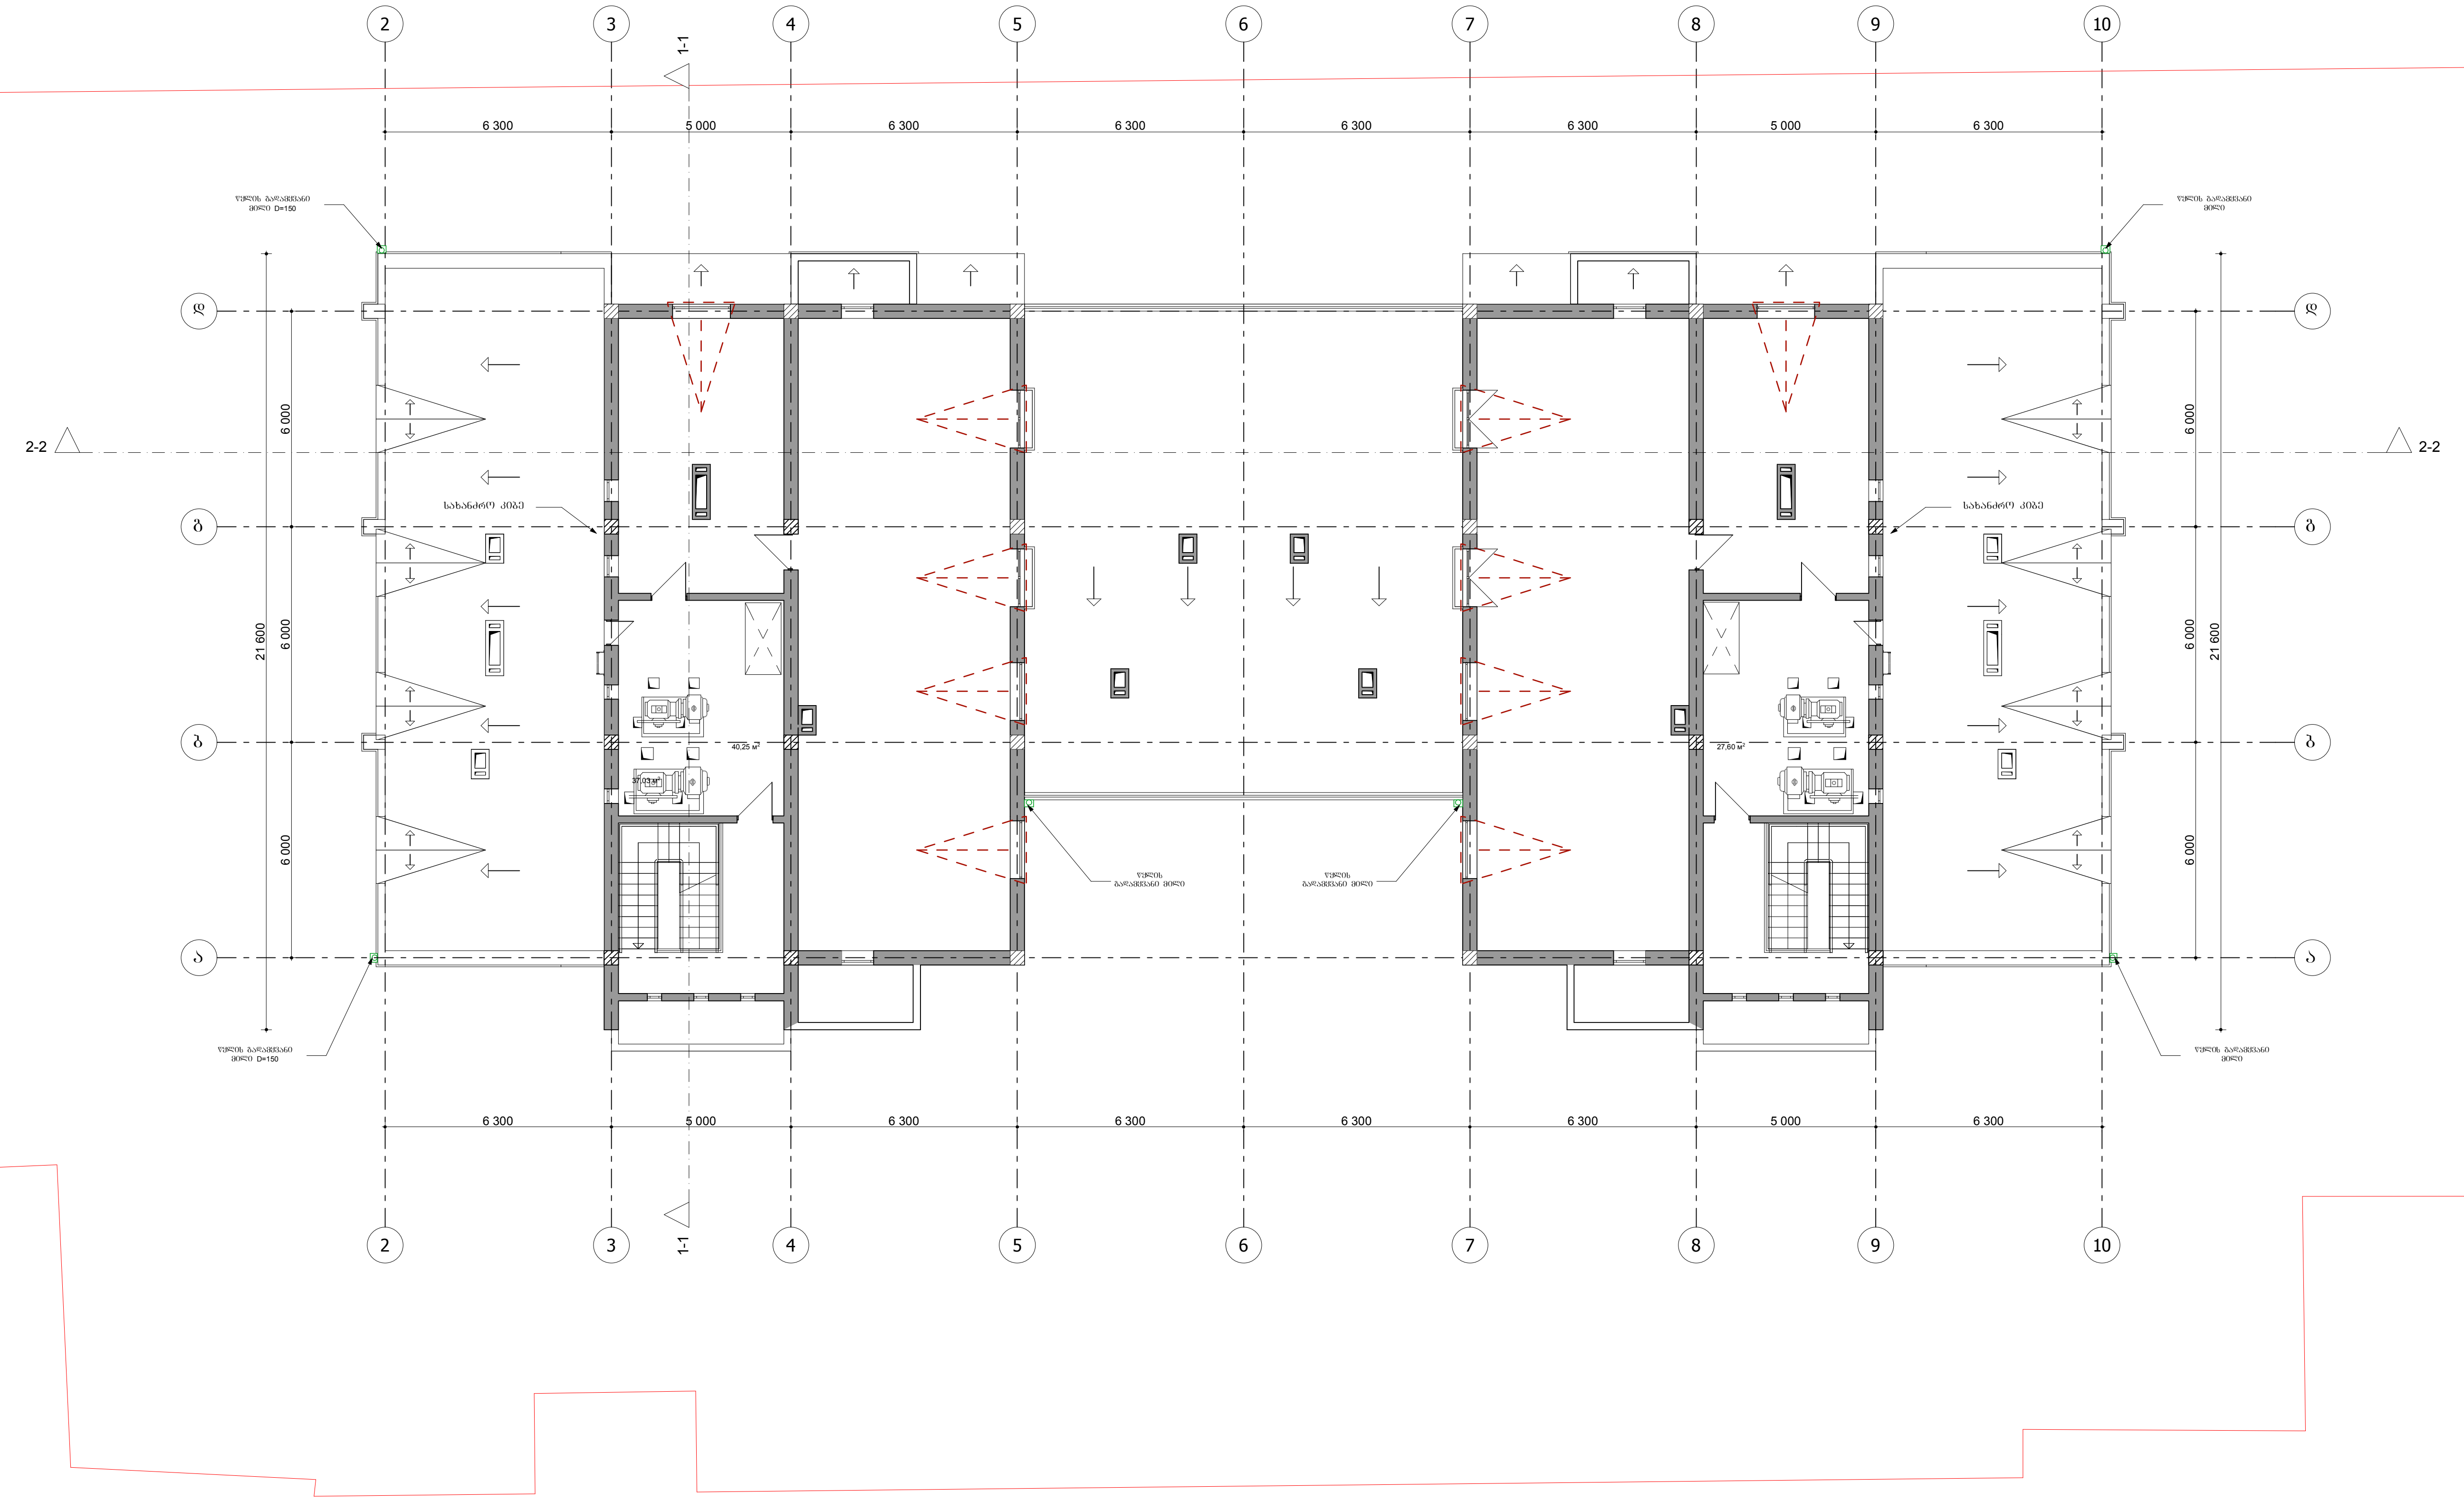

შ.პ.ს.
"ჯეოესტი"

ქ. თბილისში, ვაკე-საბურთალოს რაიონში, ალექსანდრე ყაზბეგის გამზირი №34-ში მრავალბინიანი საცხოვრებელი სახლის პროექტის კორექტირება

არქიტექტურული ნაწილი

ლიფტის სამანქანოს და სხვენის გეგმა +42.900 ნიშნულზე

დაკვეთა №

სტადია	ფურცელი	მასშტაბი
მ.პ	ა-	1:200
დირექტორი		მ. ქორთუა
პრ. მთ. არქ.		თ. ზნამენსკი














