gwp
მეტი ვიდრე უბრალოდ წყალი
MORE THAN JUST WATER

№ 3873/09 D 13.05.14

შპს "Real Estate Development Company"-ს (მოქალაქე მამუკა მაისურაძე)
ატენის ქუჩის შესახვევი, 01-14-14-005/195

შპს-მ "ჯორჯიან უოთერ ენდ ფაუერი" განიხილა თქვენი განცხადება, დათარიღებული 14.04.14 წ. დარეგისტრირებული №9110/04, 14.04.14 წ., სადაც ითხოვთ ზემოაღნიშნულ ტერიტორიაზე კომუნიკაციების შესახებ ინფორმაციას.

კომპანიის წყალმომარაგება-წყალარინების დეპარტამენტების დასკვნების საფუძველზე გაცნობებთ, რომ:

- ნაკვეთზე გაედინება 150 მმ დიამეტრის წყალსადენის ქსელი, რომლის გადატანა უნდა მოხდეს თქვენსავე წითელ ხაზებში.
- ნაკვეთზე გაედინება 500 მმ დიამეტრის საკანალიზაციო ქსელი, რომლის გადატანა უნდა მოხდეს თქვენსავე წითელ ხაზებში.

აღნიშნული ქსელების გადატანისათვის აუცილებელია დამუშავდეს წყალსადენ-კანალიზაციის ქსელების გადატანის პროექტი და შეთანხმდეს კომპანიასთან.

თანახმად სამშენებლო ნორმებისა და წესებისა სანიტარულ ზოლში აუცილებლობას წარმოადგენს ყოველგვარი შენობა-ნაგებობის დაშორება თვითდენითი საკანალიზაციო კოლექტორიდან 3,0 მეტრით ორივე მხრიდან. ქსელის შესაძლო დაზიანების შემთხვევაში ჩვენს წარმომადგენლებს უნდა მიეცეს საშუალება ტერიტორიაზე შესვლისა და სპეცტექნიკის გამოყენებით საჭირო სამუშაოების ჩატარებისათვის.

პატივისცემით,

გიორგი ბიბილაური

ახალი მიერთებების განყოფილების უფროსი

შპს ჯორჯიან უოთერ ენდ ფაუერი GEORGIAN WATER AND POWER LTD
მის: 0179 თბილისი, მ. კოსტავას 1 შესახვევი №33 ტელ: +995 (32) 293 11 11; ფაქსი: +995 (32) 298 26 07
ელ-ფოსტა: info@georgianwater.com www.georgianwater.com

ქ. თბილისის მერიის საჯარო სამართლის იურიდიული პირი

ქონების მართვის სააგენტო

გაცნობის თარიღი

07.05.2014

გაცემის თარიღი

07.05.2014

განხილვის საგანი : სამუშაოების წარმოებაზე აქტის გამოცემა

დაინტერესებული პირი : შ.პ.ს "REAL ESTATE DEVELOPMENT" 404943709

წარმოების საფუძველი : განცხადება №: QN1216457

გასაჩივრების წესი : გაცნობიდან ერთი თვის ვადაში, ქალაქ თბილისის მერთან (მისამართი: თბილისი. ჟ.შარტავას №7)

აქტის მოქმედების ვადა : აქტი ძალაშია გამოქვეყნებისთანავე

სააგენტოს გადაწყვეტილება № QN1216457

1. დაკმაყოფილდეს განმცხადებლის წერილობითი თხოვნა და მიეცეს თანხმობა განახორციელოს ქ. თბილისში, ატენის ქუჩის შესახვევის მიმდებარედ, გზის მოწყობის მიზნით საჭირო სამუშაოები, #1 დანართში მონიშნულ სავარაუდო მონაკვეთზე, უსაფრთხოების ნორმების დაცვით და ქ.თბილისის საპატრულო პოლიციის 2014 წლის 25 აპრილის №20/8–779501 წერილით დადგენილი პირობების და სქემების შესაბამისად.
2. ბრძანება ძალაშია მისი გაცნობიდან 2 (ორი) თვის ვადით.

საფუძველი:

"ცალკეული ხაზობრივი ნაგებობის განთავსების, შემდგომი გამოყენების ან/და სამუშაოების წარმოების წესის განსაზღვრის შესახებ" ქ. თბილისის მთავრობის 16.02.11წ. №03.31.100 დადგენილება, ,,ხაზობრივი ნაგებობების განთავსების, სამუშაოების წარმოების ან/და მათი შემდგომი რეგისტრაციის თაობაზე სსიპ ქონების მართვის სააგენტოს მიერ აქტის გამოცემის ინსტრუქციის დამტკიცების შესახებ" ქალაქ თბილისის მთავრობის 2011 წლის 10 მარტის №05.44.204 დადგენილება; "ქალაქ თბილისის მერის საჯარო სამართლის იურიდიული პირის – ქონების მართვის სააგენტოს მიერ გაწეული მომსახურებისა და დაჩქარებული მომსახურების საფასურის და ვადების განსაზღვრის შესახებ" ქ.თბილისის მთავრობის №17.19.830. დადგენილება

თბილისი შარტავას ქუჩა №7
ტელ: (+995 32) 37 81 27 Email: auction@tbilisi.gov.ge
www.auction.tbilisi.gov.ge
www.iauction.ge

თბილისი მარჯანიშვილის ქუჩა №7
ტელ: (+995 32) 37 81 27 Email: auction@tbilisi.gov.ge
www.auction.tbilisi.gov.ge

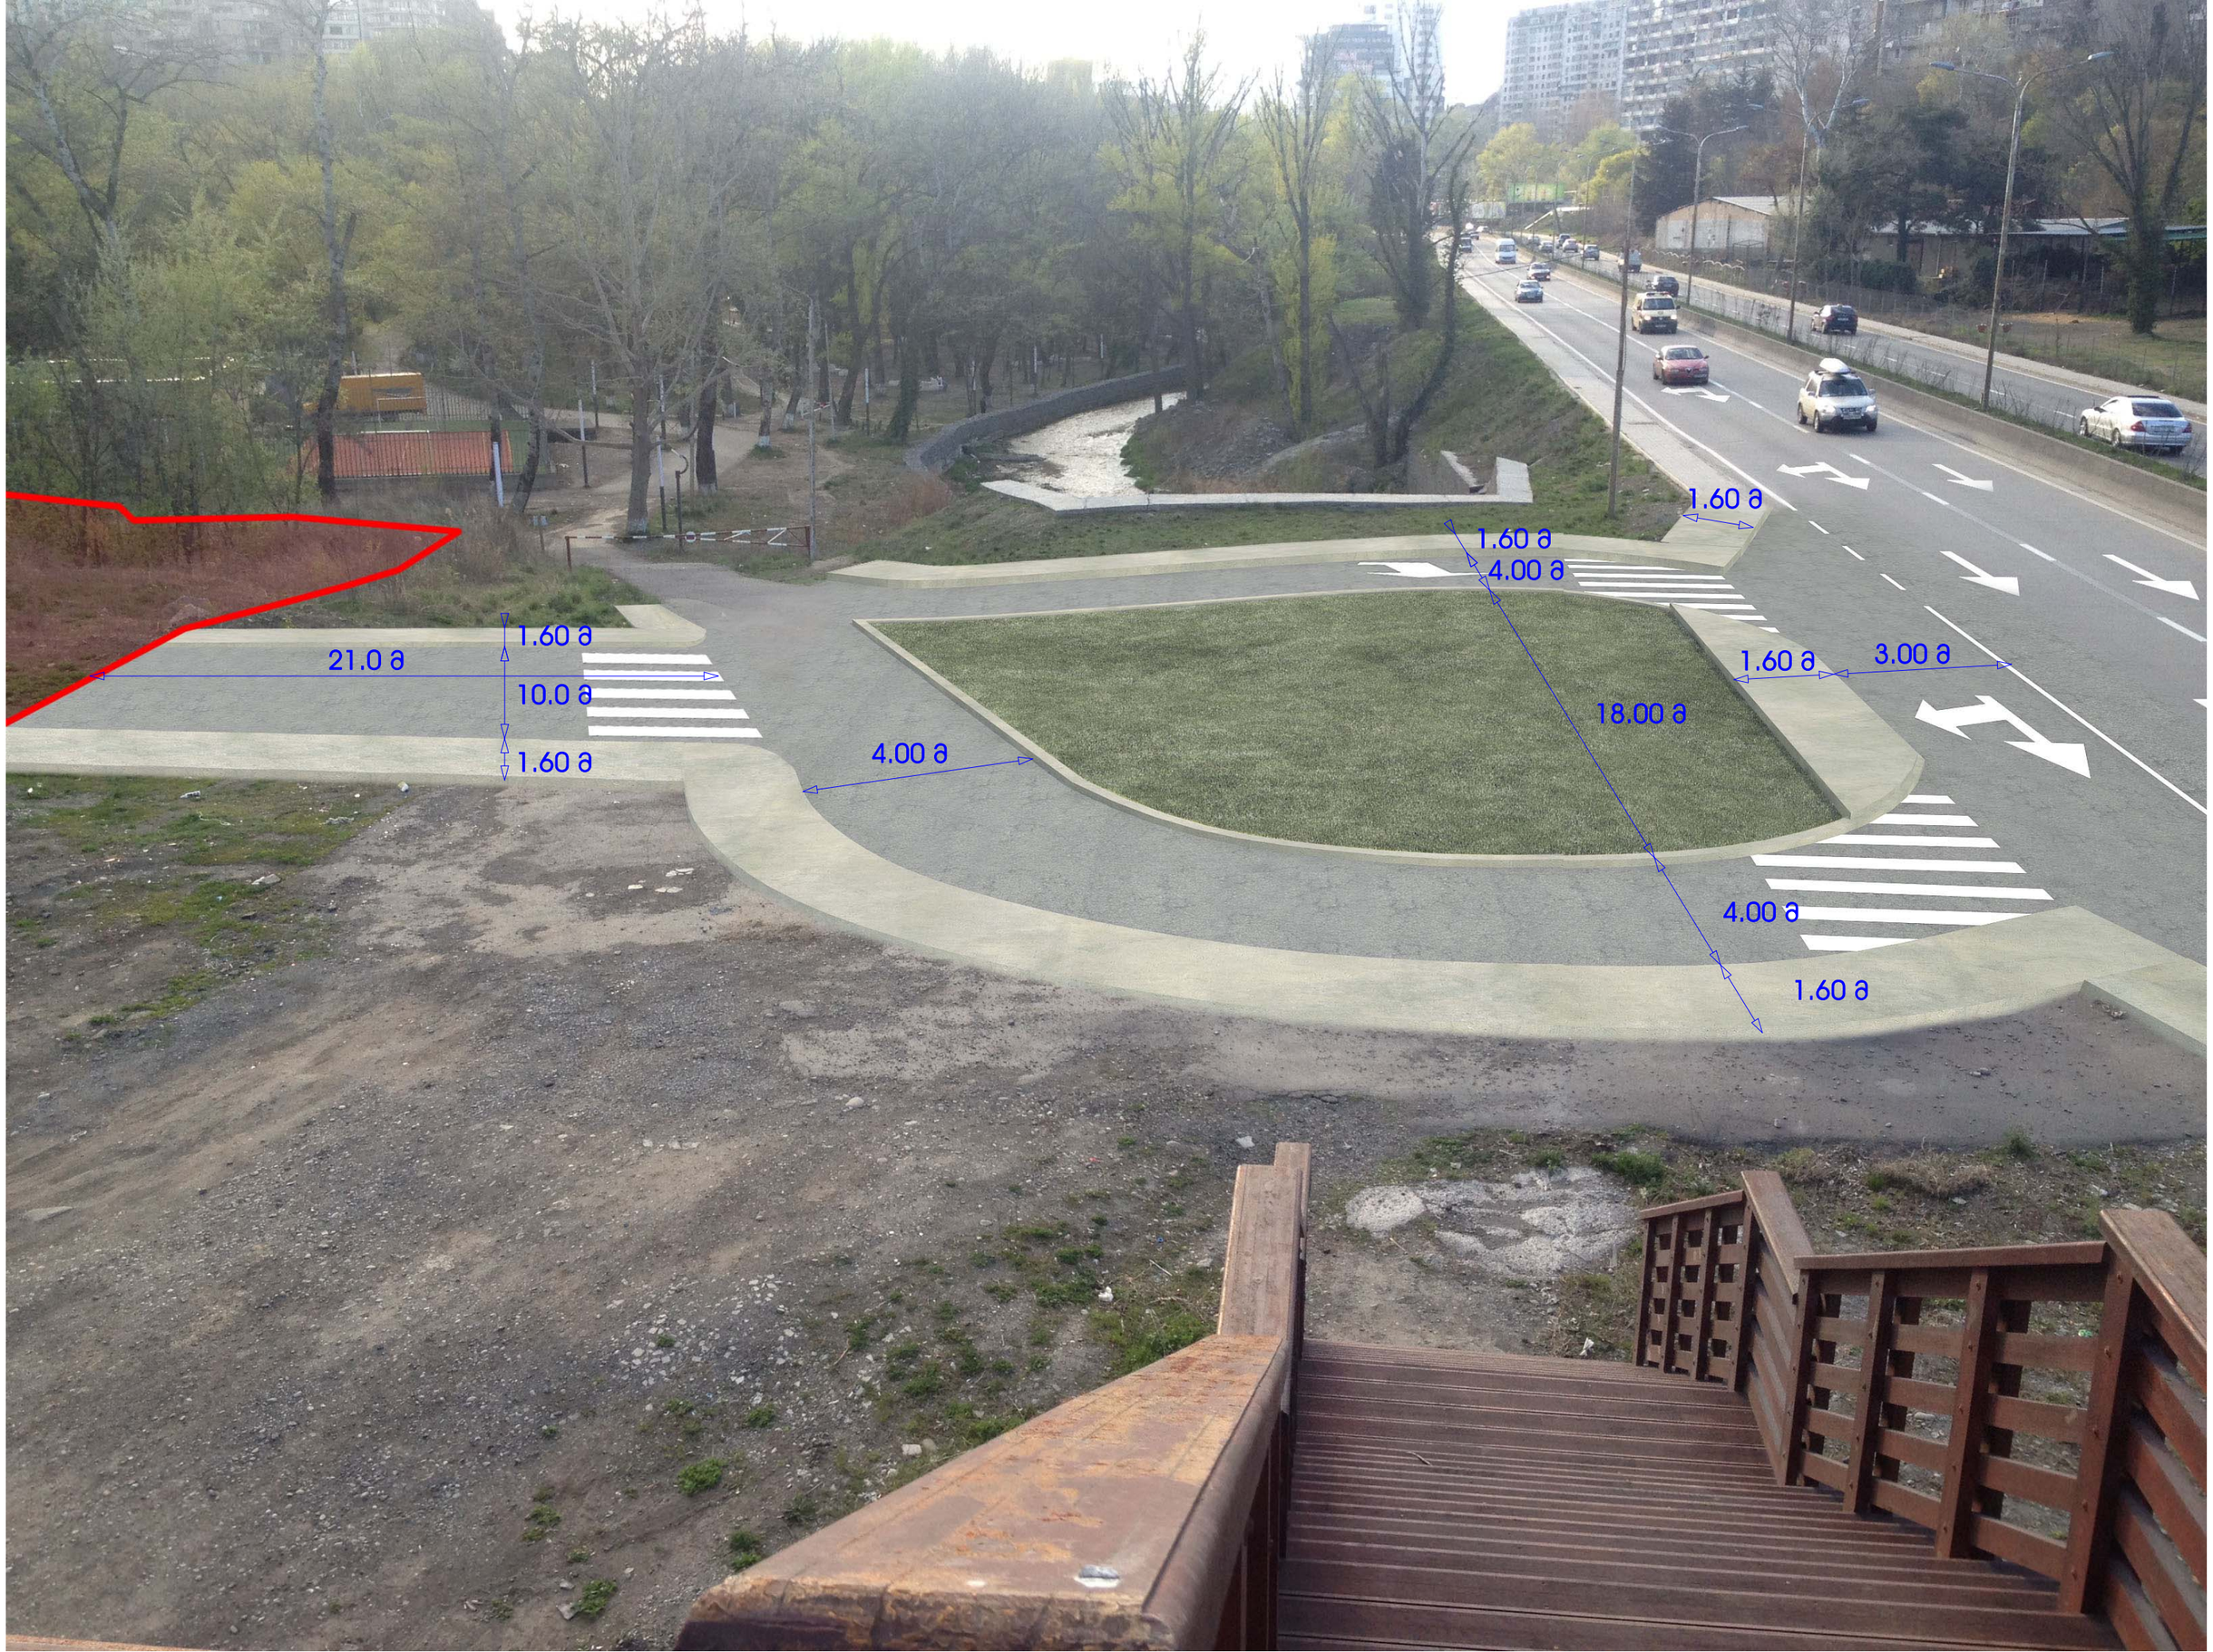
1.60 м
1.60 м
4.00 м
1.60 м
3.00 м
21.0 м
1.60 м
10.0 м
1.60 м
18.00 м
4.00 м
4.00 м
1.60 м

საქართველოს შინაგან საქმეთა სამინისტრო
საპატრულო პოლიციის დეპარტამენტი

MINISTRY OF INTERNAL AFFAIRS OF GEORGIA
PATROL POLICE DEPARTMENT

№ 2018-779501 „25“ 04 2018 წ.

შ.პ.ს. “RED-CO”-ს დირექტორს ბ-ნ **მირიან ქათამაძეს**
ქ. თბილისი, კოსტავას გამზ. N44
თქვენს მ/წლის 17 აპრილის განცხადებაზე
ასლი: საპატრულო პოლიციის დეპარტამენტის ქ. თბილისის მთავარი სამმართველოს უფროსის მოადგილეს ბ-ნ **ლაშა ჯოხაძეს**

ჩვენს მიერ განხილულ იქნა თქვენი განცხადება, რომელიც ეხება ქ. თბილისში, ატენის ქუჩის შესახვევში მრავალსართულიანი საცხოვრებელი სახლის მშენებლობას და ითხოვთ სახლთან მისასვლელი საავტომობილო გზის მოწყობის სამუშაოებისა და ა/ტრანსპორტის მოძრაობის ორგანიზაციის სქემების შეთანხმებას.

ვითვალისწინებთ რა, ქ. თბილისის მერიის ტრანსპორტის საქალაქო სამსახურის თანხმობას საპატრულო პოლიციის დეპარტამენტი ითანხმებს მისასვლელი საავტომობილო გზის მოწყობის სამუშაოებისა და ა/ტრანსპორტის მოძრაობის ორგანიზაციის თქვენს მიერ წარმოდგენილ სქემებს, ჩვენს მიერ მასში შეტანილი შესწორების გათვალისწინებით.

დეპარტამენტის სისტემური მართვის
სამმართველოს უფროსი **ვალერიან ფრანგიშვილი**

ქ. თბილისი, კახეთის გზატკეცილი №38
№38 Kakheti Highway, Tbilisi
ტელ./Tel.: (+995 32) 241 85 02
ფაქსი/Fax: (+995 32) 2 41 85 02
E-mail: ushba@mia.gov.ge

"შ ე თ ა ნ ხ მ ე ბ უ ლ ი ა"
ქ. თბილისის მერიის ტრანსპორტის საქალაქო სამსახურის უფროსის მოადგილე
მ. ჯამბურიძე

"შ ე თ ა ნ ხ მ ე ბ უ ლ ი ა"
ქ. თბილისის საპატრულო პოლიციის მთავარი სამმართველოს უფროსის მოადგილე
ლ. ჯოხაძე

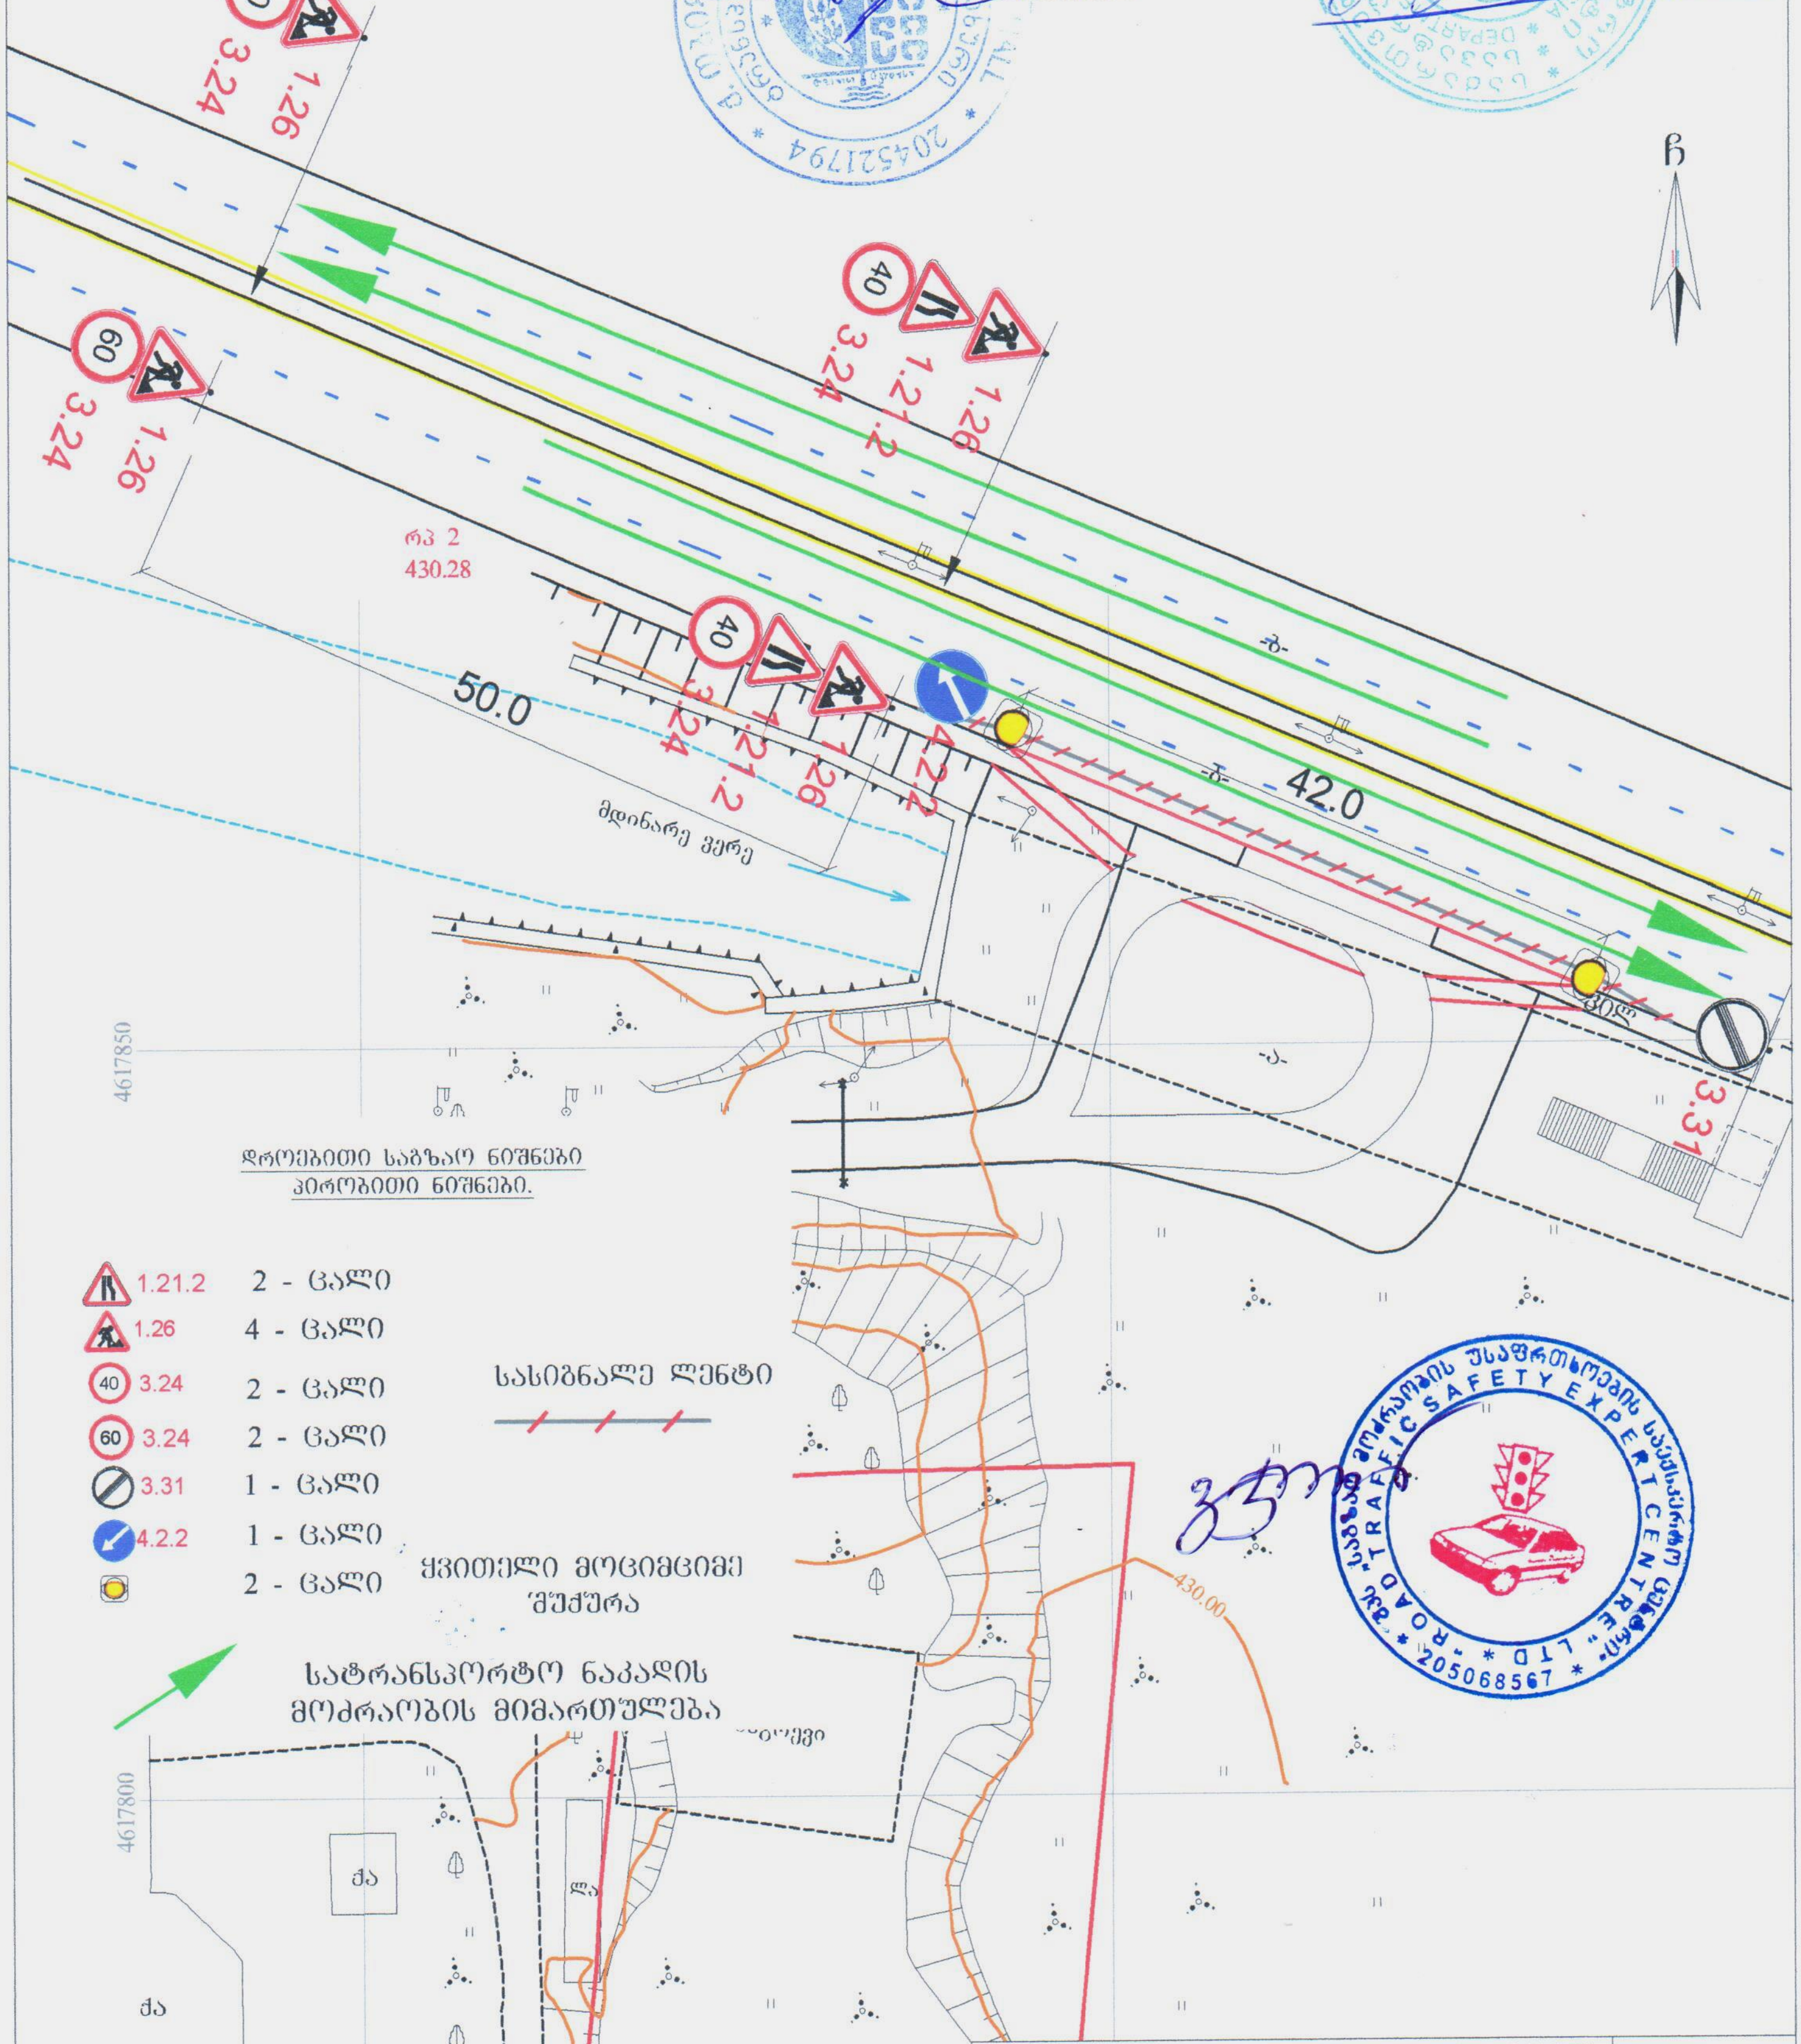

საგზაო მოძრაობის უსაფრთხოების საექსპერტო ცენტრი ☎ 1995(32)38-35-84; 599780129;599558367;597371441 ბახტრიონის ქ 12 email-u.sturua@gmail.com	საგზაო მოძრაობის ორგანიზაციის დროებითი სქემა
შ.პ.ს „Real estate development company " ქ.თბილისი, ატენის ქუჩის შესახვევი. ნაკვეთის ს/კ 01.14.14.005.195 საგზაო მოძრაობის ორგანი ზაციის დროებითი სქემა საკონტაქტო პირი: ირაკლი ბარნაბიშვილი 551 303 303	მ. 1:500

"შ ე თ ა ნ ხ მ ე ბ უ ლ ი ა"
ქ. თბილისის მერიის ტრანსპორტის
საძალაძო სამსახურის უფროსის
მოადგილე
მ. ჯამბურიძე

"შ ე თ ა ნ ხ მ ე ბ უ ლ ი ა"
ქ. თბილისის საპატრულო პოლიციის
მთავარი სამმართველოს უფროსის
მოადგილე
ლ. ჯოხაძე

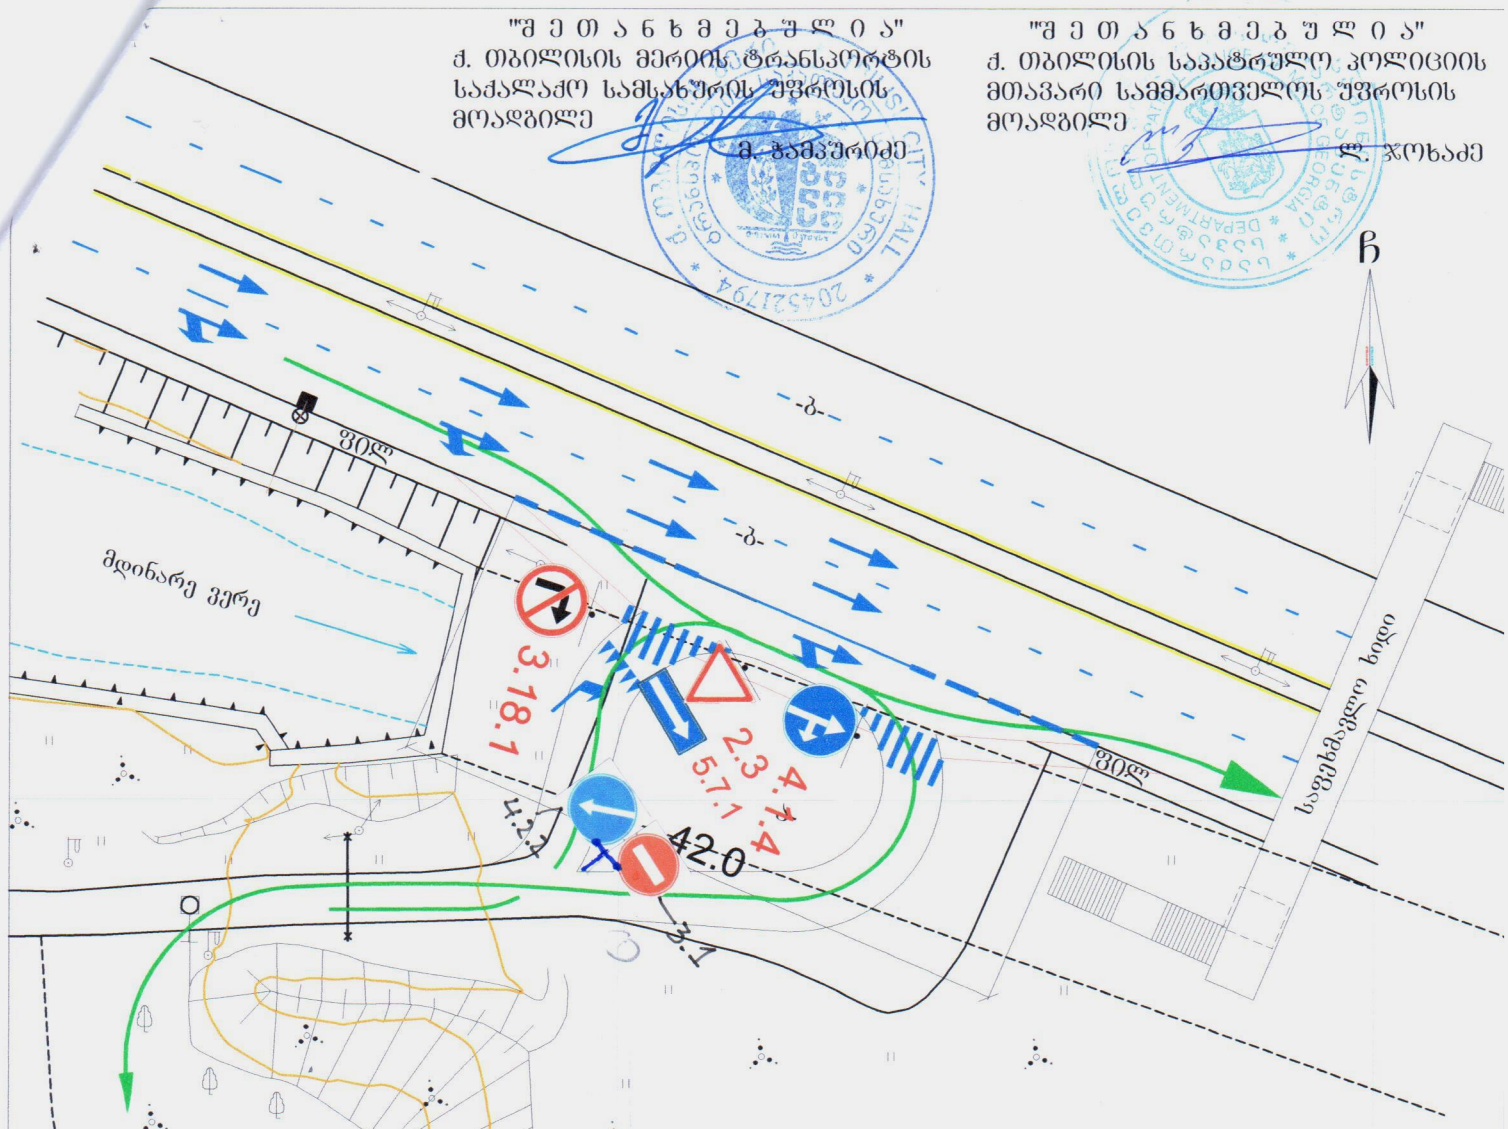

საგზაო ნიშნები

2.3	1 - ცალი
3.18.1	1 - ცალი
4.1.4	1 - ცალი
5.7.1	1 - ცალი

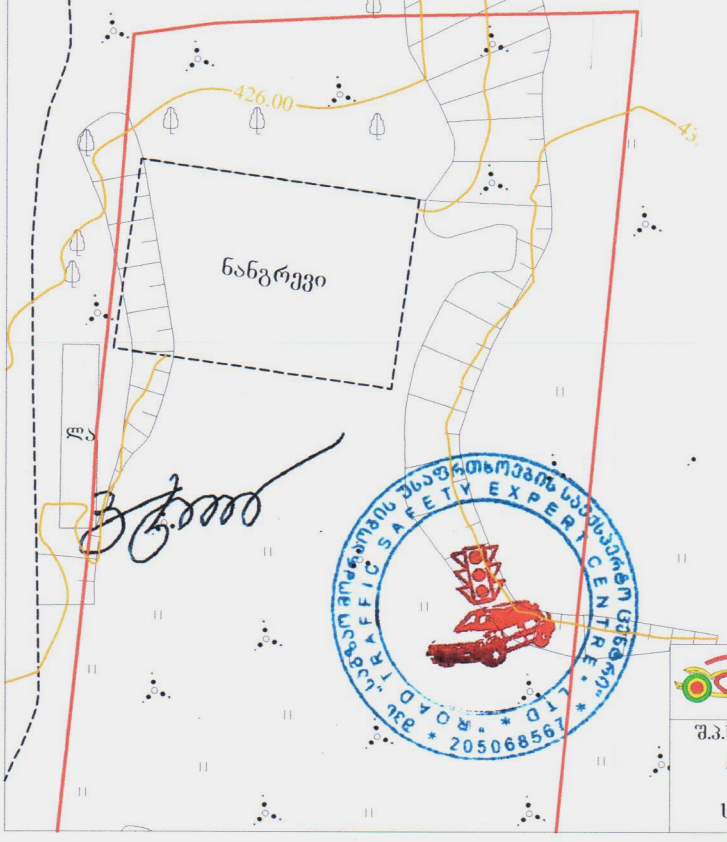

საბრანსპორტო ნაკადის
მოძრაობის მიმართულება

საგზაო მოძრაობის შსაფრთხოების საექსპერტო ცენტრი
☎ +995(32)38-35-84; 599780129;599558367;597371441 ბაჭრიონის ქ. 12 email-u.sturua@gmail.com

შ.პ.ს „Real estate development company“ ქ.თბილისი, ატენის ქუჩის შესახვევი. ნაკვეთის ს/კ 01.14.14.005.195 საგზაო მოძრაობის ორგანი ზაციის სქემა
საკონტაქტო პირი: ირაკლი ბარნაბიშვილი 551 303 303

საგზაო მოძრაობის ორგანიზაციის სქემა

ვ 1:500

"შ ე თ ა ნ ხ მ ე ბ უ ლ ი ა"
ქ. თბილისის მერიის ტრანსპორტის საქალაქო სამსახურის უფროსის მოადგილე
მ. ჭამპურიძე

"შ ე თ ა ნ ხ მ ე ბ უ ლ ი ა"
ქ. თბილისის საპატრულო პოლიციის მთავარი სამმართველოს უფროსის მოადგილე
ლ. ჯოხაძე

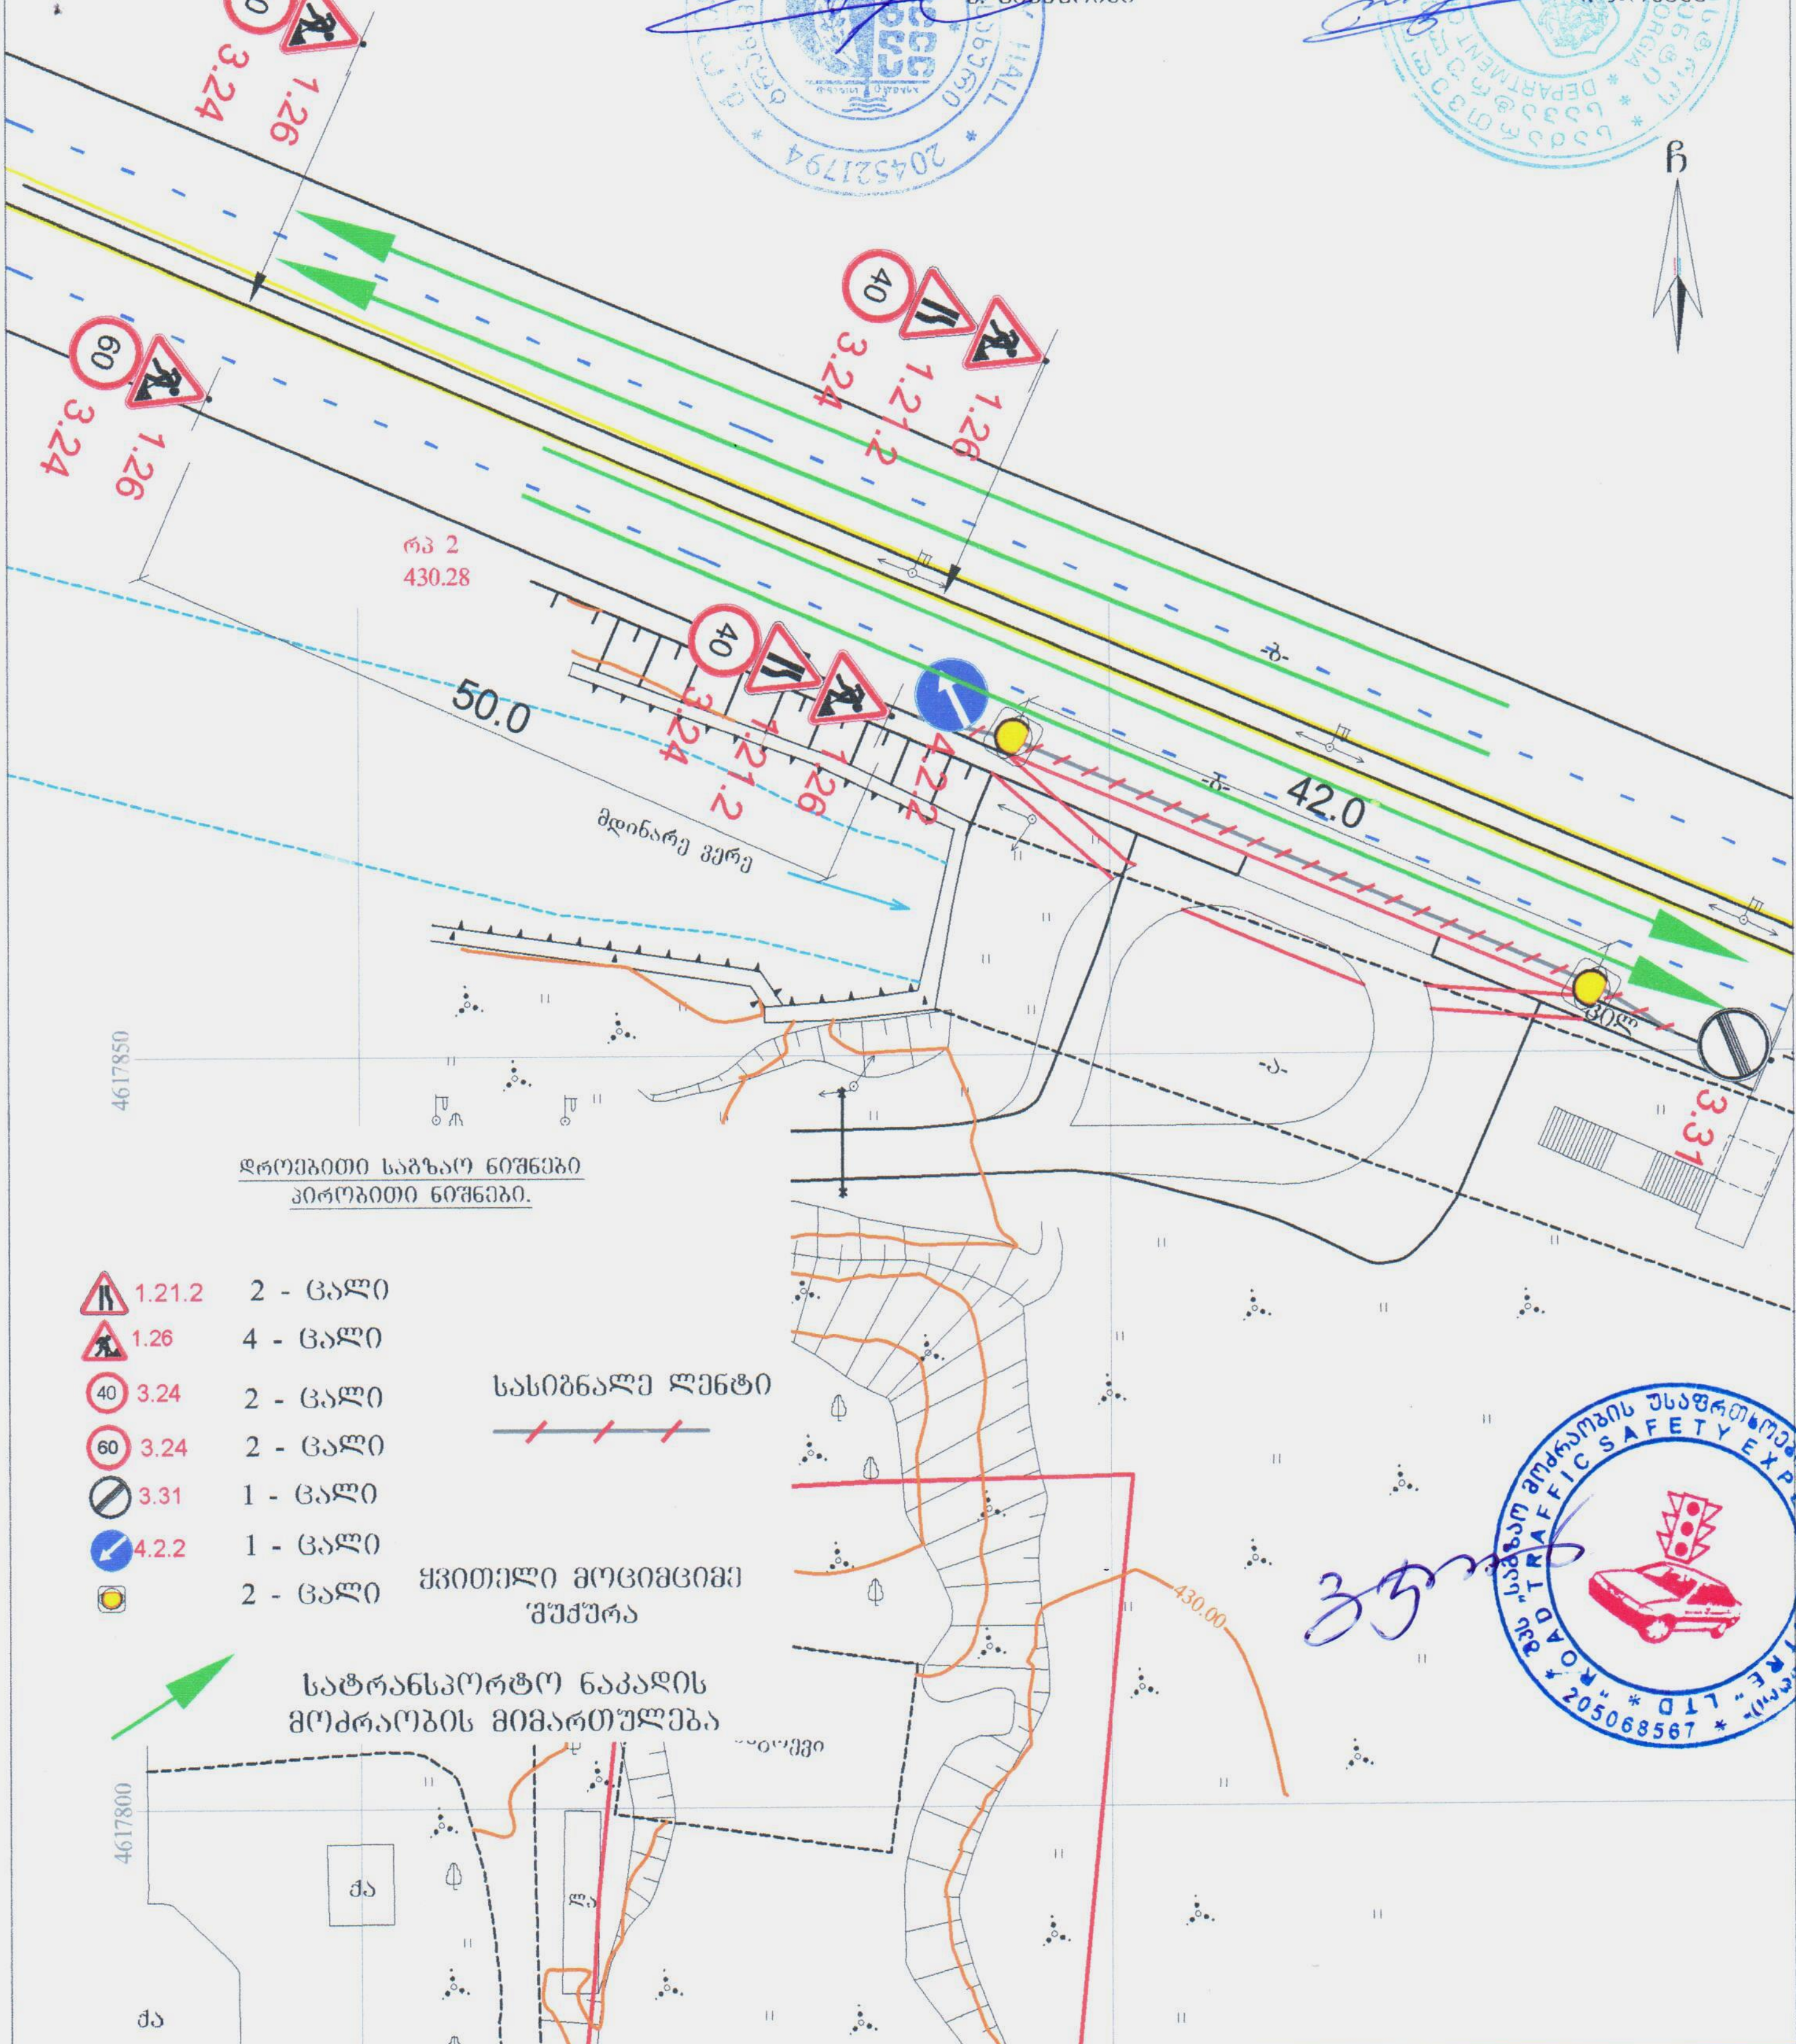

საგზაო მოძრაობის უსაფრთხოების საექსპერტო ცენტრი
☎ (995(32)38-35-84; 599780129;599558367;597371441 ბახტრიონის ქ. 12 email-u.sturua@gmail.com

შ.პ.ს „Real estate development company" ქ.თბილისი, ატენის ქუჩის შესახვევი. ნაკვეთის ს/კ 01.14.14.005.195 საგზაო მოძრაობის ორგანიზაციის დროებითი სქემა
საკონტაქტო პირი: ირაკლი ბარნაბიშვილი 551 303 303

საგზაო მოძრაობის ორგანიზაციის დროებითი სქემა

მ. 1:500

"შ ე თ ა ნ ხ მ ე ბ უ ლ ი ა"
ქ. თბილისის მერიის ტრანსპორტის საქალაქო სამსახურის უფროსის მოადგილე
მ. ზამბურიძე

"შ ე თ ა ნ ხ მ ე ბ უ ლ ი ა"
ქ. თბილისის საპატრულო პოლიციის მთავარი სამმართველოს უფროსის მოადგილე
ლ. ჯოხაძე



საგზაო ნიშნები

2.3	1 - ცალი
3.18.1	1 - ცალი
4.1.4	1 - ცალი
5.7.1	1 - ცალი

სატრანსპორტო ნაკადის მოძრაობის მიმართულება

საგზაო მოძრაობის უსაფრთხოების საექსპერტო ცენტრი
+995(32)38-35-84; 599780129;599558367;597371441 ბახტრიონის ქ. 12 email-u.sturua@gmail.com

შ.პ.ს „Real estate development company " ქ.თბილისი, ატენის ქუჩის შესახვევი. ნაკვეთის ს/კ 01.14.14.005.195 საგზაო მოძრაობის ორგანიზაციის სქემა
საკონტაქტო პირი: ირაკლი ბარნაბიშვილი 551 303 303

საგზაო მოძრაობის ორგანიზაციის სქემა

მ 1:500

"შ ე თ ა ნ ხ მ ე ბ უ ლ ი ა"
ქ. თბილისის მერიის ტრანსპორტის საქალაქო სამსახურის უფროსის მოადგილე
მ. ჯამბურიძე

"შ ე თ ა ნ ხ მ ე ბ უ ლ ი ა"
ქ. თბილისის საპატრულო პოლიციის მთავარი სამმართველოს უფროსის მოადგილე
ლ. ჯოხაძე

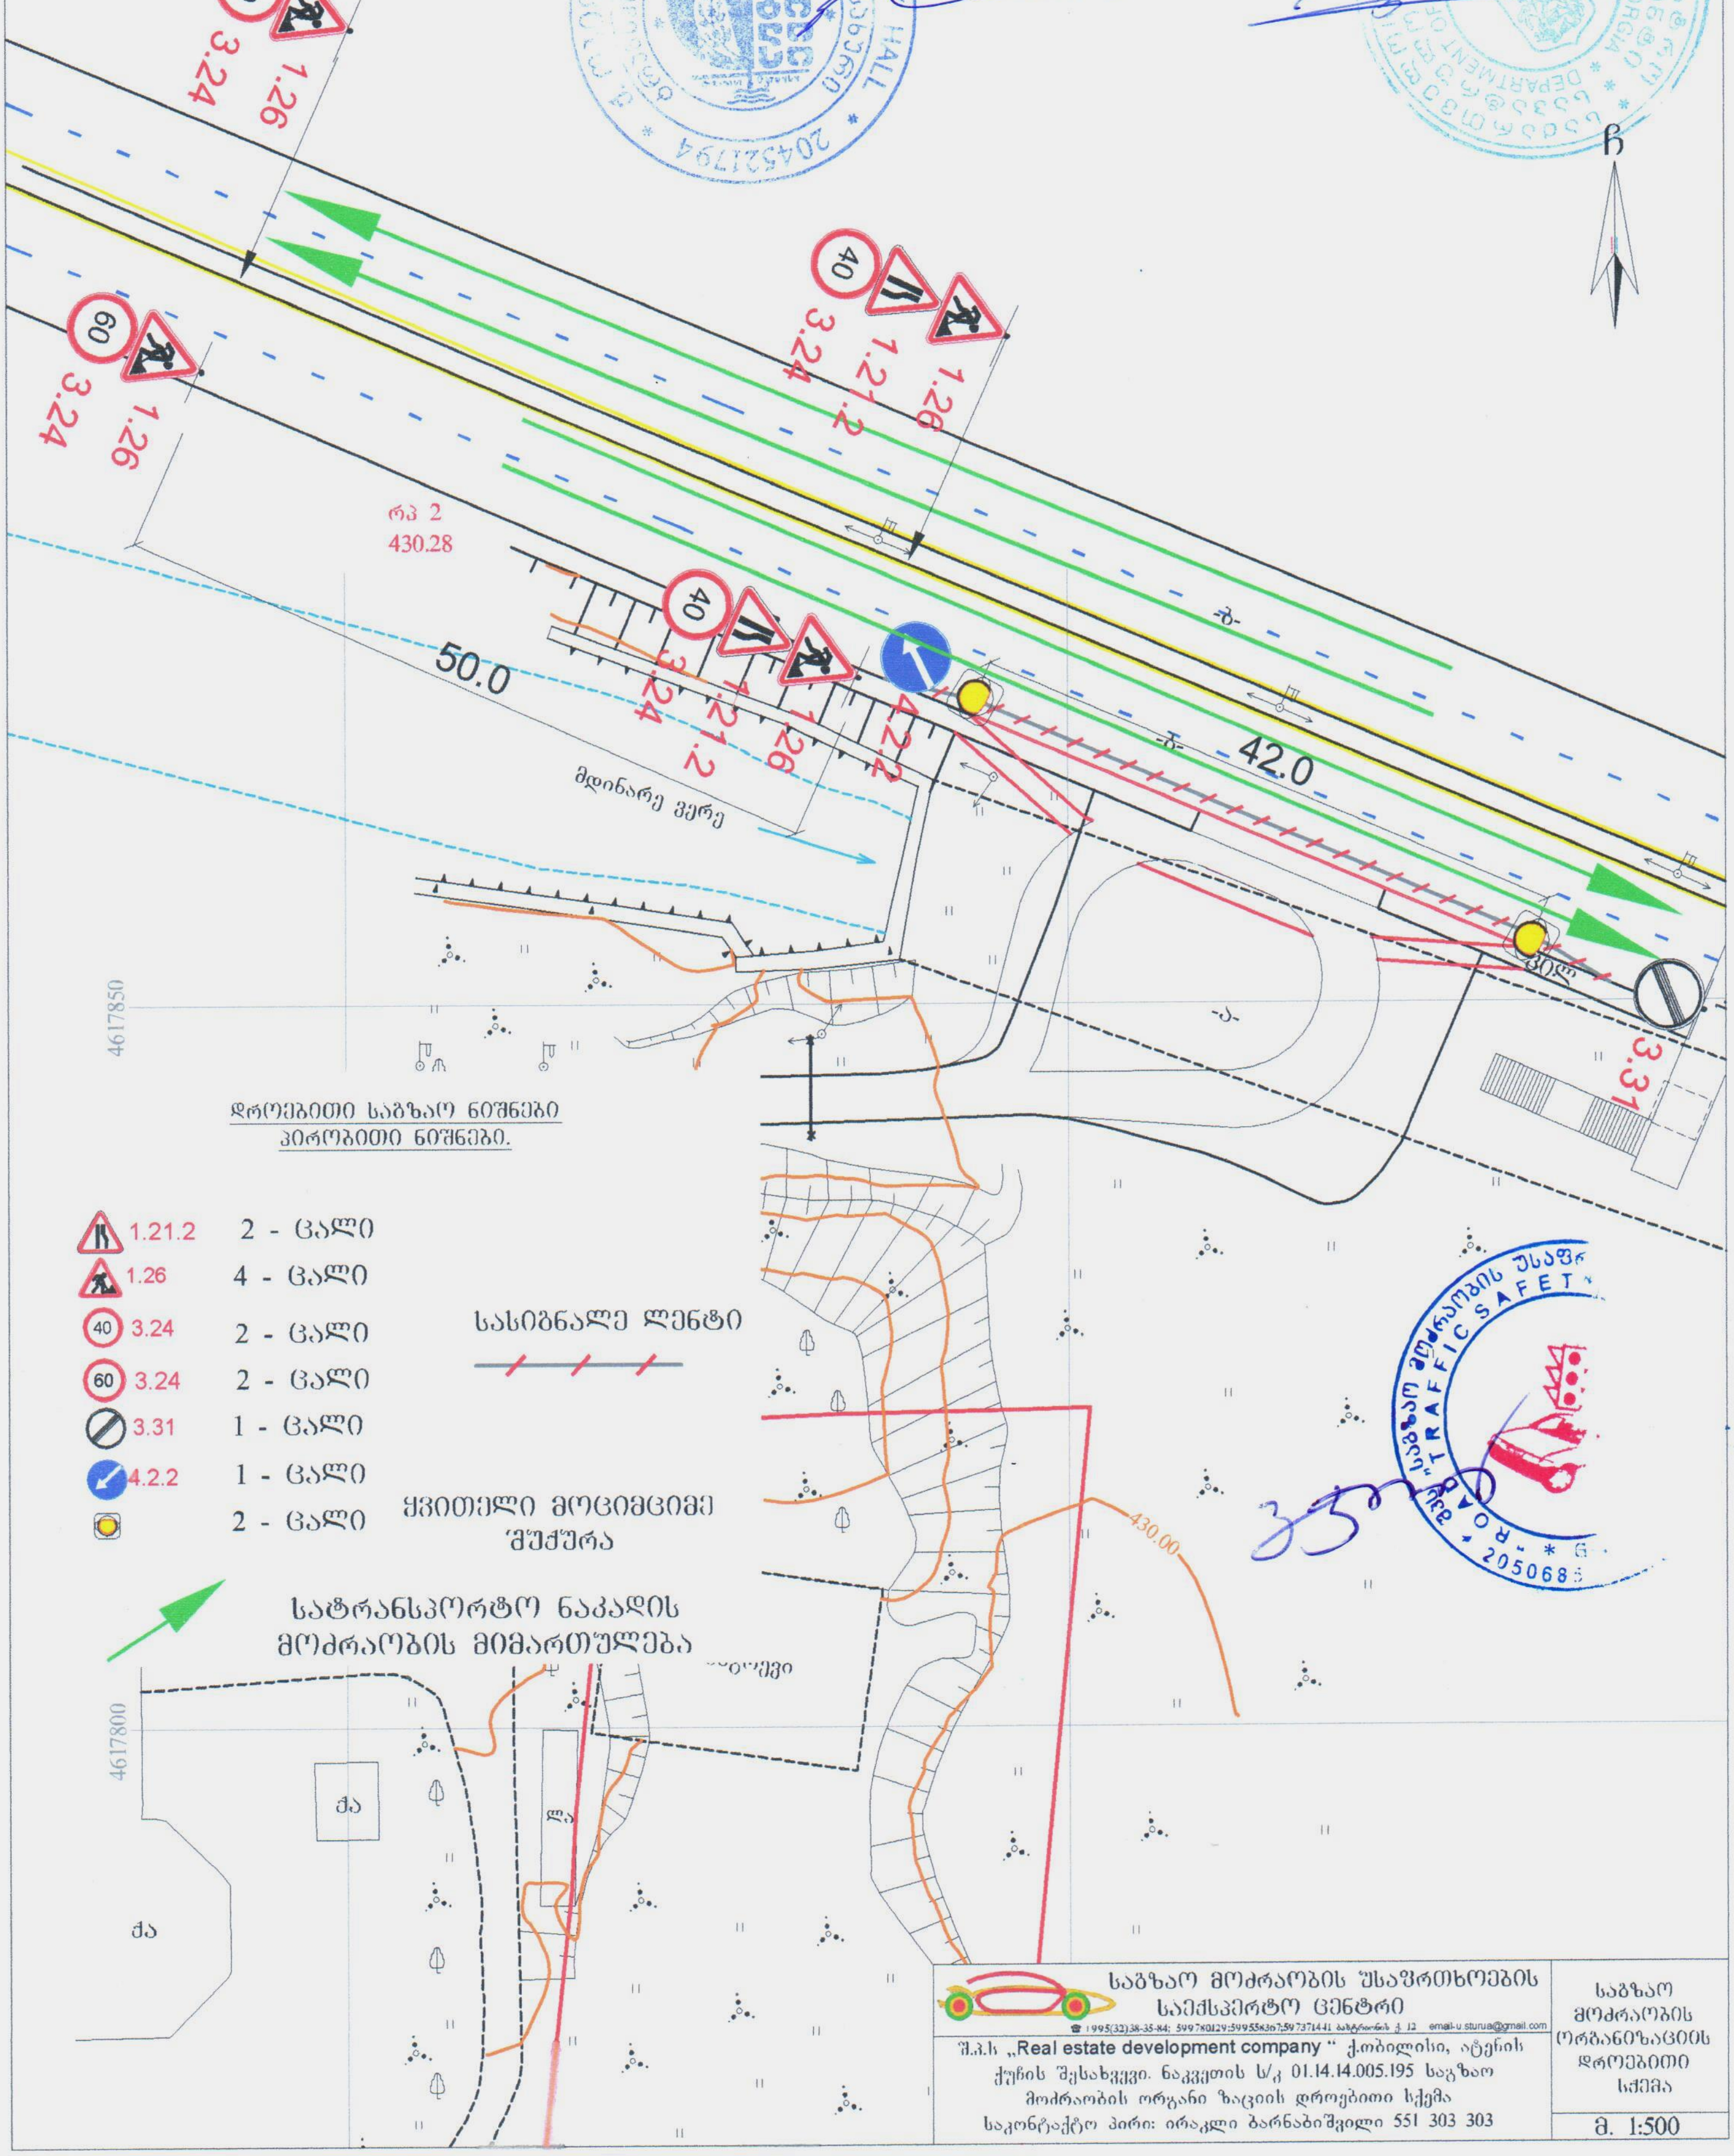

საგზაო მოძრაობის უსაფრთხოების საექსპერტო ცენტრი
☎ 995(32)38-35-84; 599780129;599558367;597371441 ბახტრიონის ქ. 12 email-u.sturua@gmail.com

შ.პ.ს „Real estate development company" ქ.თბილისი, ატენის ქუჩის შესახვევი. ნაკვეთის ს/კ 01.14.14.005.195 საგზაო მოძრაობის ორგანიზაციის დროებითი სქემა
საკონტაქტო პირი: ირაკლი ბარნაბიშვილი 551 303 303

საგზაო მოძრაობის ორგანიზაციის დროებითი სქემა

მ. 1:500

"შ ე თ ა ნ ხ მ ე ბ უ ლ ი ა"
ქ. თბილისის მერიის ტრანსპორტის
საქალაქო სამსახურის უფროსის
მოადგილე
მ. ჯამჯურიძე

"შ ე თ ა ნ ხ მ ე ბ უ ლ ი ა"
ქ. თბილისის საპატრულო პოლიციის
მთავარი სამმართველოს უფროსის
მოადგილე
ლ. ჯოხაძე

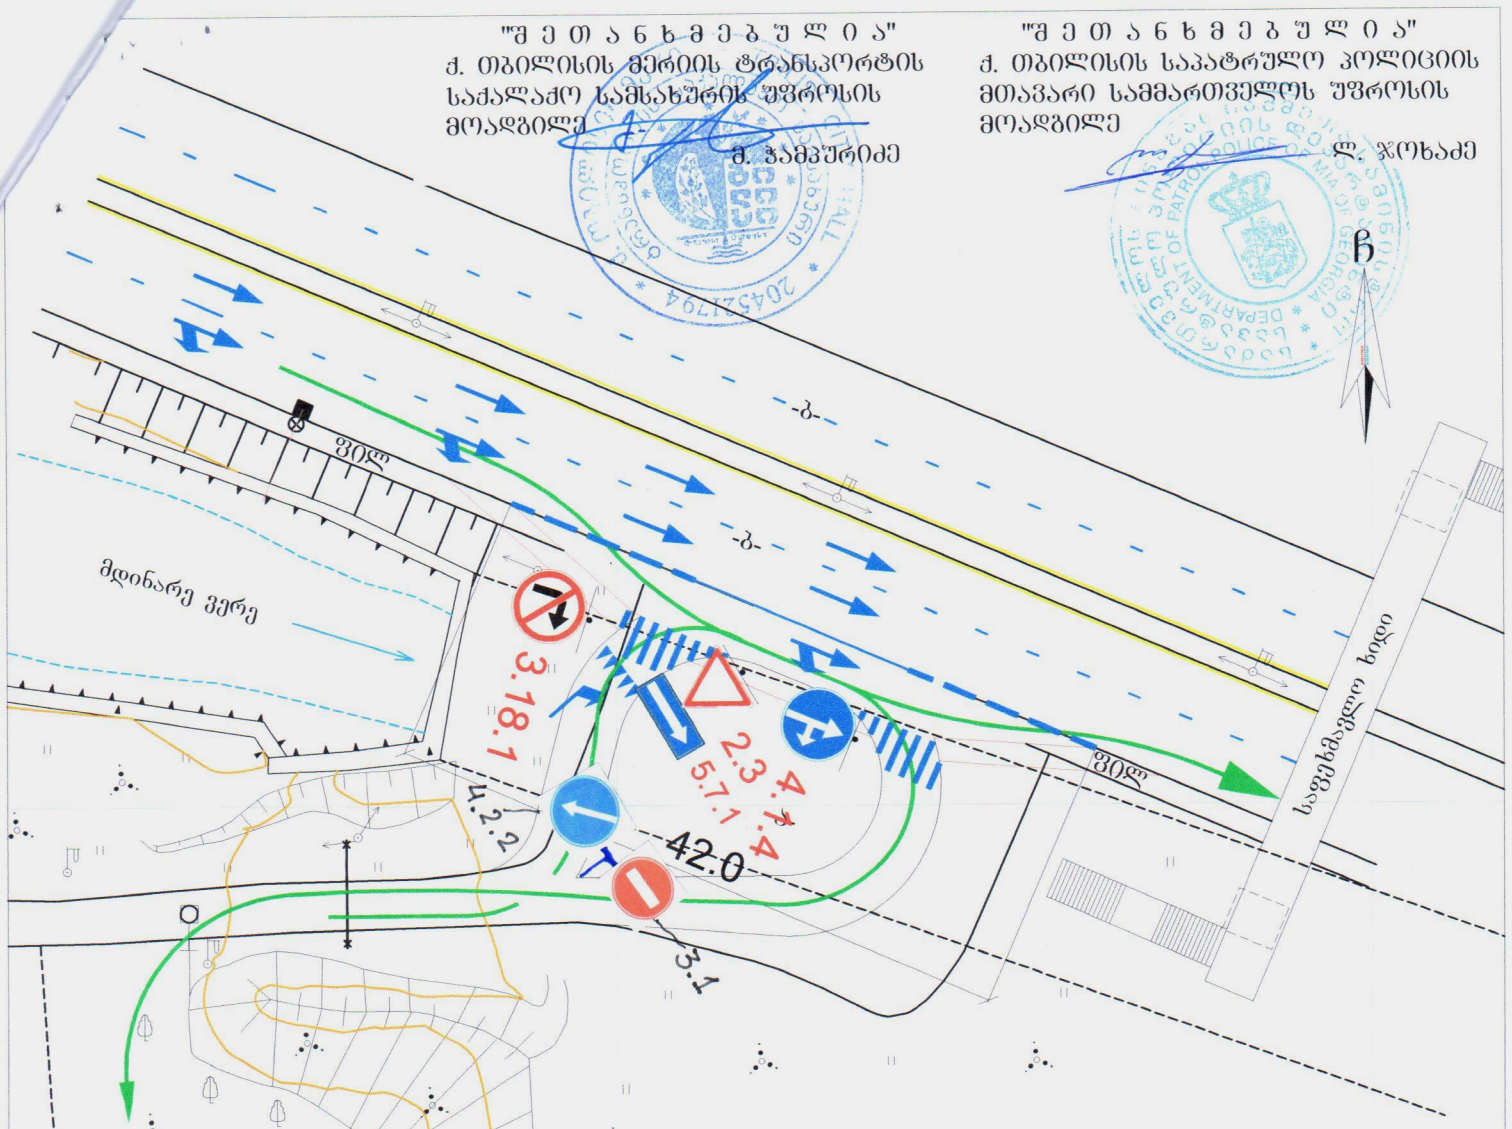

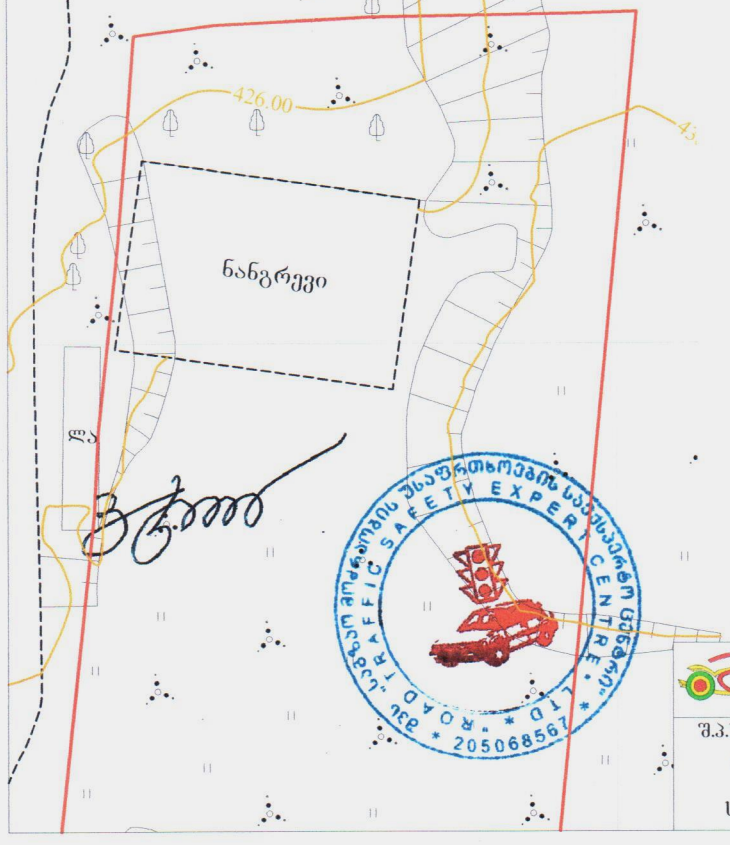

საბზაო ნიშნები

2.3	1 - ცალი
3.18.1	1 - ცალი
4.1.4	1 - ცალი
5.7.1	1 - ცალი

სატრანსპორტო ნაკადის
მოძრაობის მიმართულება

საბზაო მოძრაობის შსაფრთხოების
საექსპერტო ცენტრი
☎ +995(32)38-35-84; 599780129;599558367;597371441 ბახტრიონის ქ. 12 email-u.sturua@gmail.com

შ.პ.ს „Real estate development company“ ქ.თბილისი, ატენის
ქუჩის შესახვევი. ნაკვეთის ს/კ 01.14.14.005.195 საგზაო
მოძრაობის ორგანი ზაციის სქემა
საკონტაქტო პირი: ირაკლი ბარნაბიშვილი 551 303 303

საბზაო
მოძრაობის
ორგანიზაციის
სქემა

ვ 1:500