ფასადი დ-ა ღერძებში
მ. 1:200

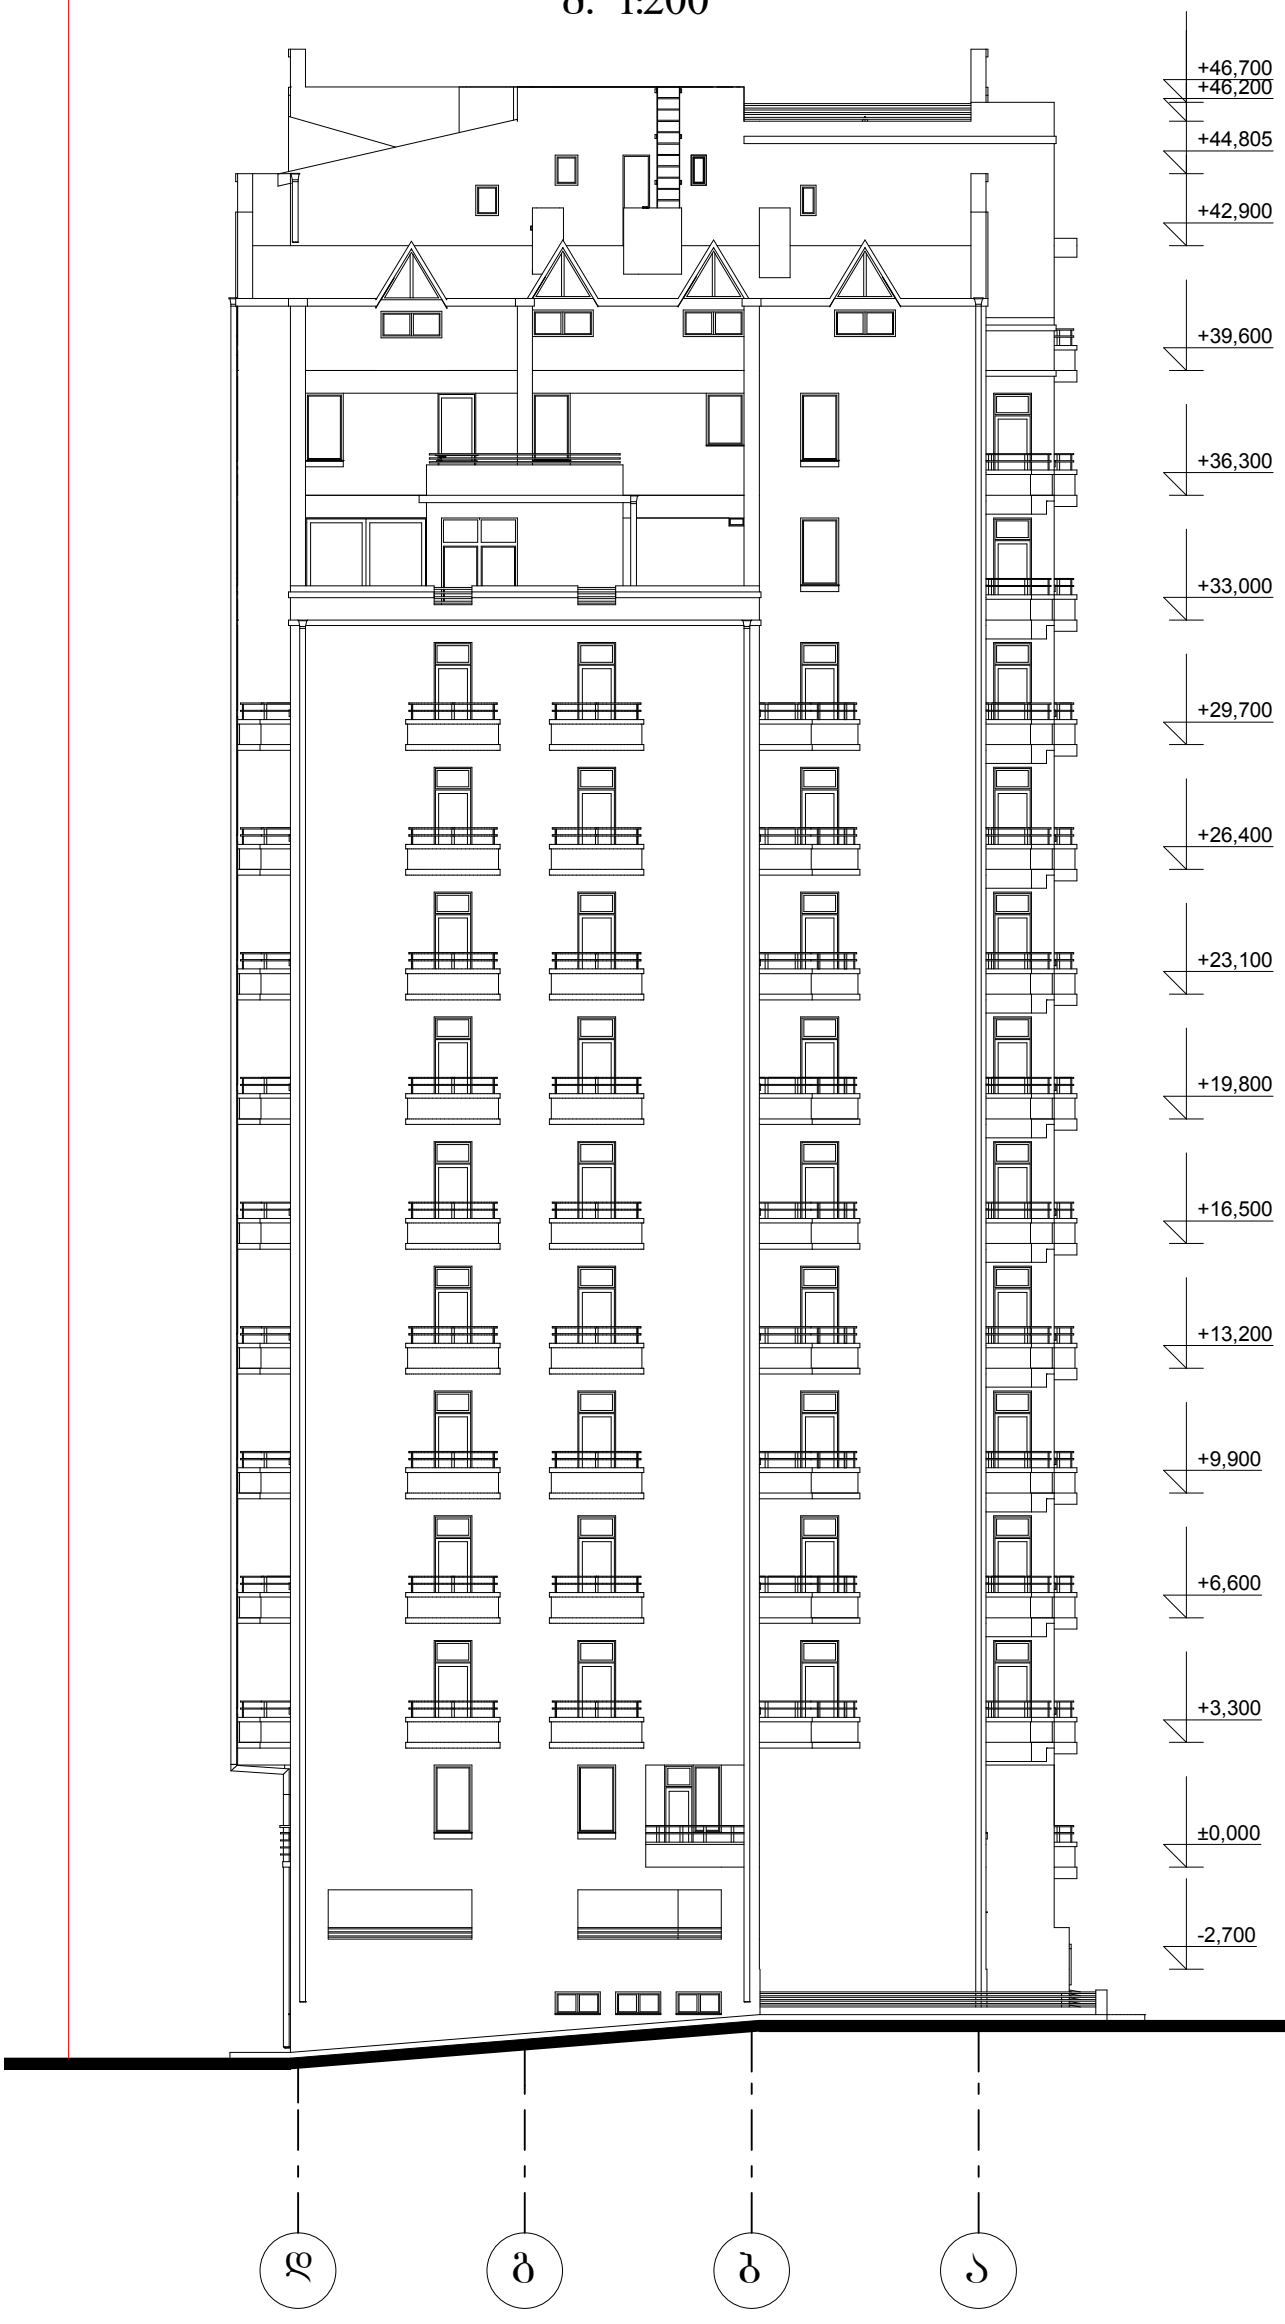

შ.პ.ს.
"ჯეოესტი"

ქ. თბილისში, ვაკე-საბურთალოს რაიონში, ალექსანდრე ყაზბეგის ბამზირი №34-ში მრავალბინიანი საცხოვრებელი სახლის პროექტის კორექტირება

არქიტექტურული ნაწილი

ფასადი დ-ა ღერძებში
(ა-დ) ღერძებში სარკისებრი)

დაკვეთა №47/2007

სტადია	ფურცელი	მასშტაბი
მ.პ	ა-	1:200
დირექტორი		მ. ჟორთუა
პრ. მთ. არქ.		თ. ზნამენსკი

ფასადი ა-დ ღერძებში
მ. 1:200

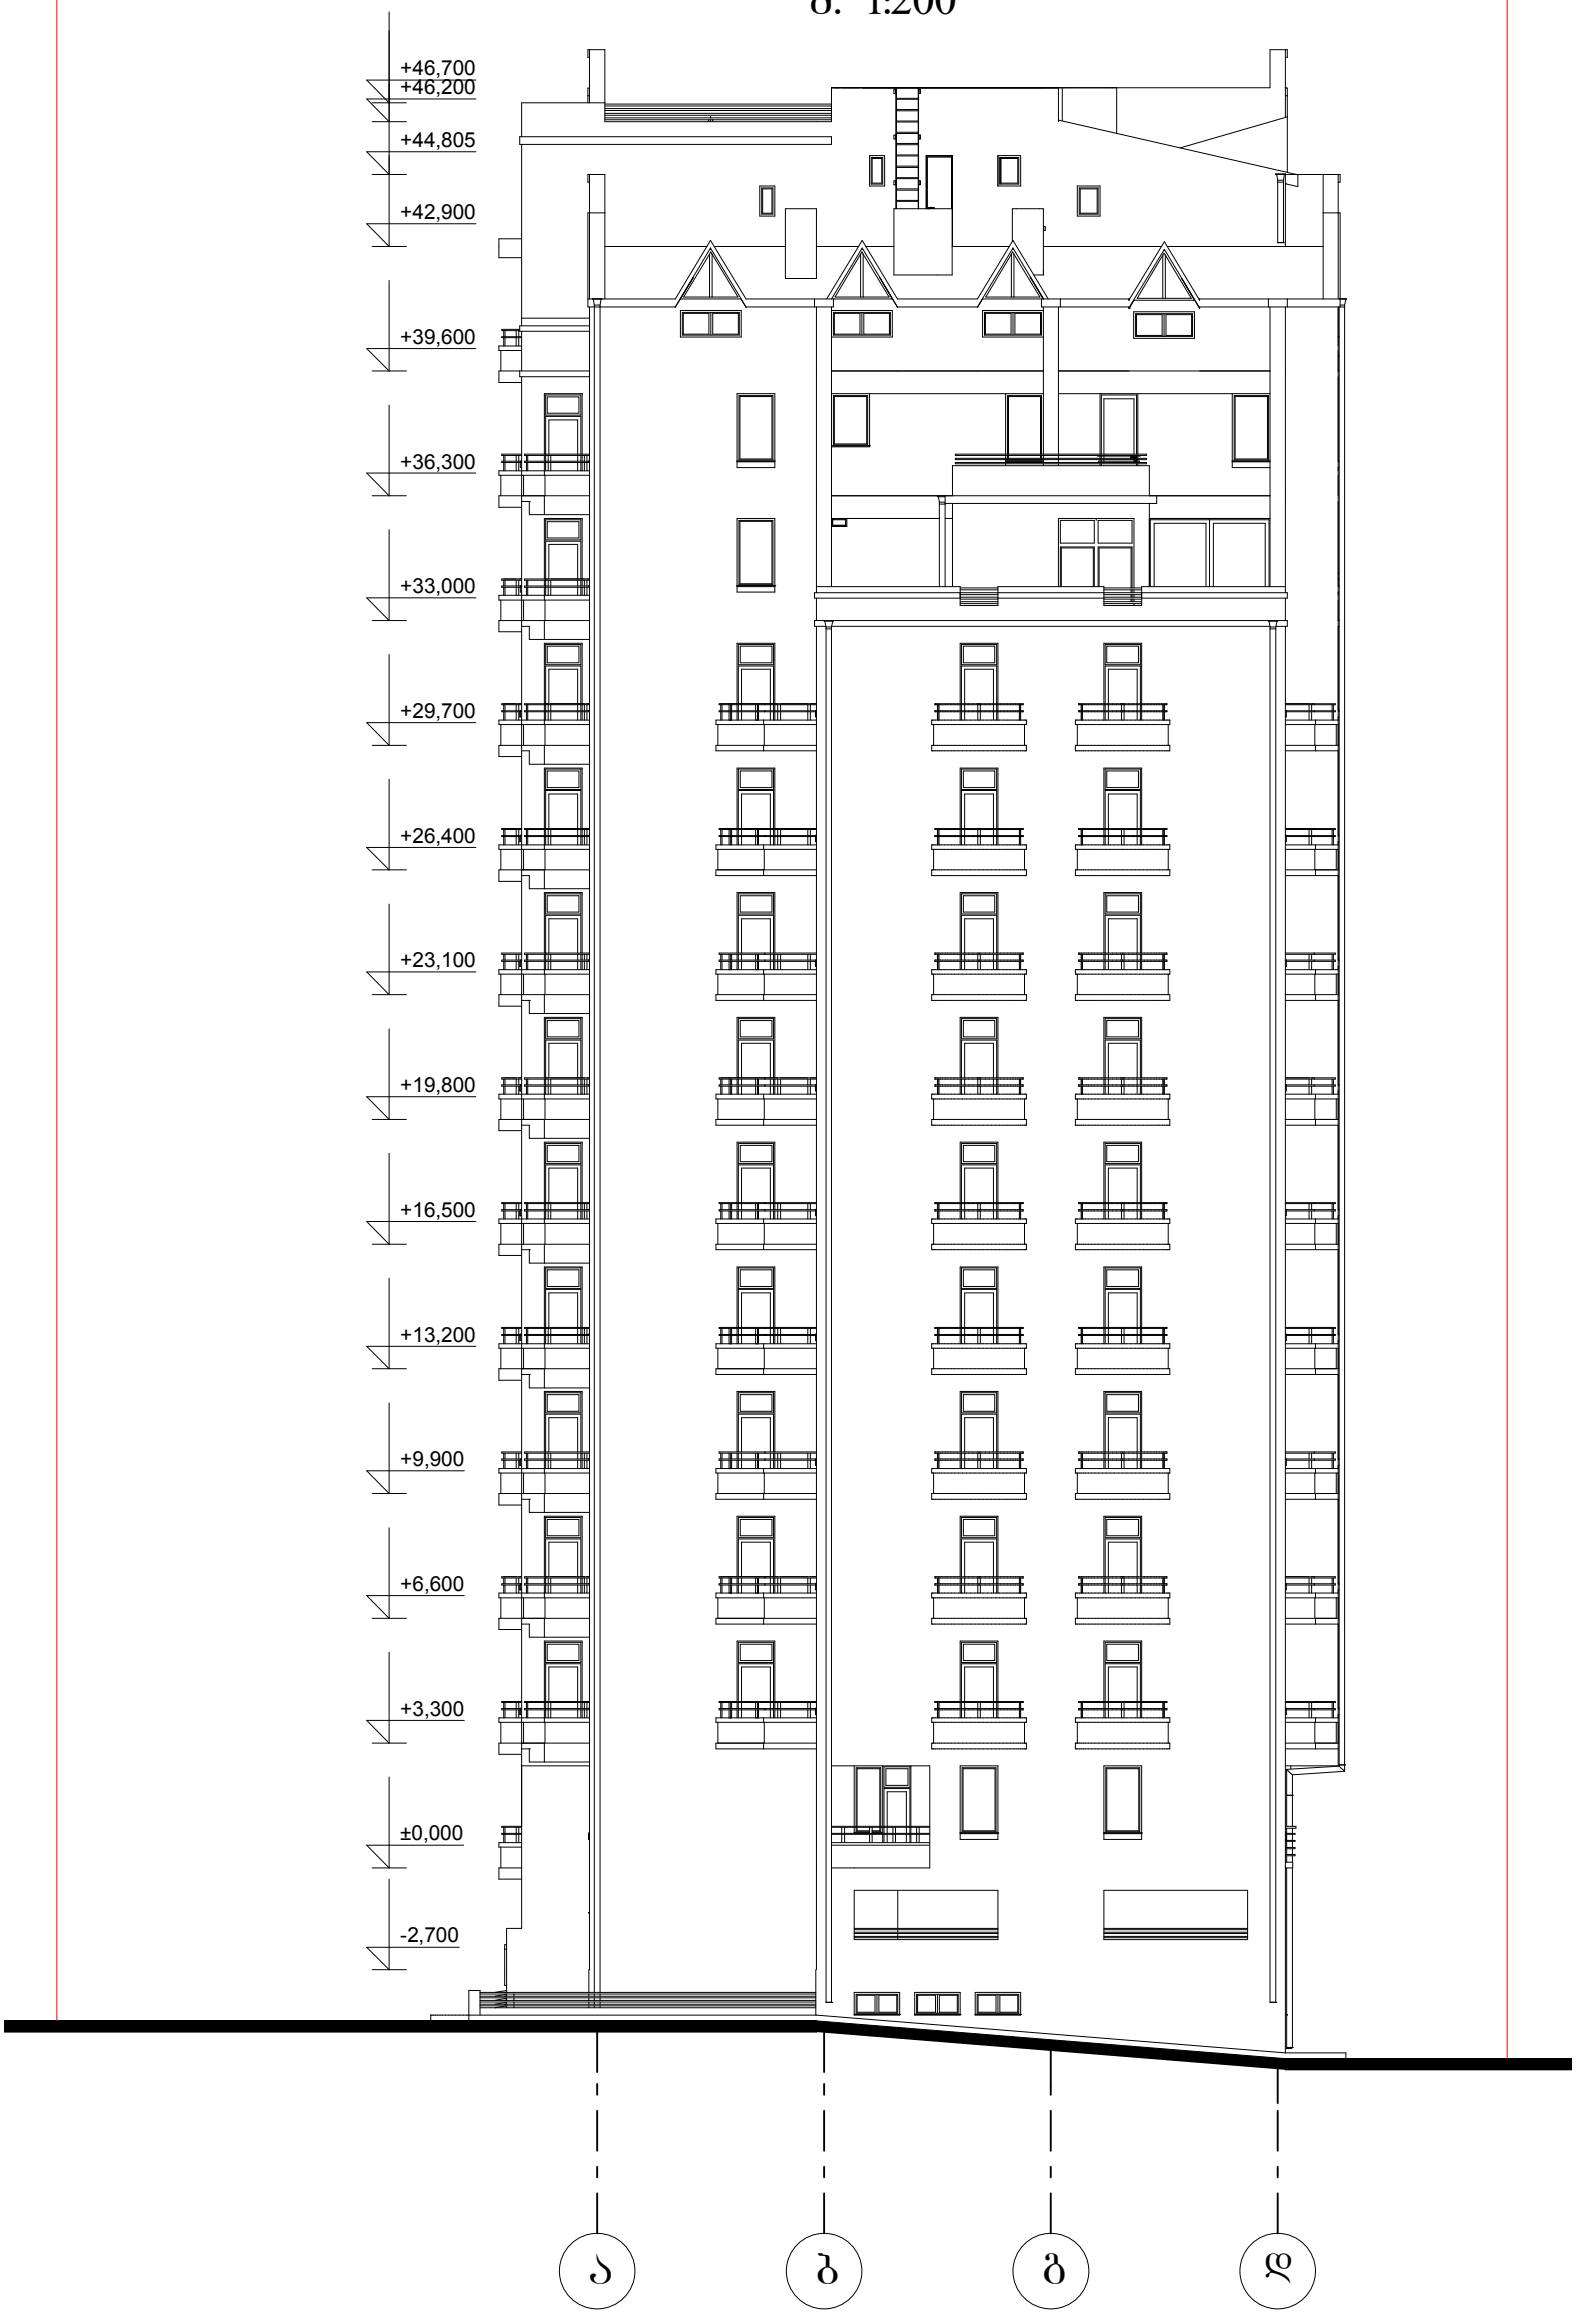

შ.პ.ს.
"ჯეოესტი"

ქ. თბილისში, ვაკე-საბურთალოს რაიონში, ალექსანდრე ყაზბეგის გამზირი №34-ში მრავალბინიანი საცხოვრებელი სახლის პროექტის კორექტირება

არქიტექტურული ნაწილი

ფასადი ა-დ ღერძებში
(დ-ა) ღერძებში სარკისებრი)

დაკვეთა №47/2007

მასშტაბი	ფურცელი	სტადია
1:200	ა-	მ.პ
მ. ძოროშა		დირექტორი
თ. ზნამენსკი		პრ. მთ. არქ.











1 2 3 4 5 6 7 8 9 10 11

+48.105
+47.100
+44.805
+39.600
+36.300
+33.000
+29.700
+26.400
+23.100
+19.800
+16.615
+13.200
+9.900
+6.600
+3.300
±0.000
-2.700














