ქ-2 სამშენებლო ფართობი 2272.6 მ²

ჩამოსვლა -7.20 დან -10.80 ნიშნულზე

ასვლა -10.80 ნიშნულზე

ქუჩა ილიაწყალზე

დამკვეთი:	"ტურალიტ-ბრუკი"	არქიტექტურული ნაწილი	პრ. ხელმძ.	ნ. აბულაძე	პრ.არქიტექტ. თ. გალდავაძე
შემსრულებელი:	შპს "სტუდია არქი"	ქ.თბილისი, საირმის ტბორა მიწის ნაკვეთის საკ. კოდი - 01.10.15.025.093	პრ.მეწარმ.	ნ. აბულაძე	პრ.არქიტექტ. ნ. აბულაძე
ქ. თბილისი, თ. აბულაძის ქ.№21	T: 2 258102/03 www.studiaarci.ge	საცხოვრებელი კომპლექსი	თარიღი	12.09	შემოწმა ხ. ხაბულავილი

ჩამოსვლა - 10.80 ნიშნულზე		A-02
ფორმ. A2+	მ. 1:200	

ბ-2 საშემთხვევო ფუნიკული 2272.6 მ²

ჩასვლა -3.60 ნიშნულზე

ჩასვლა -7.20 ნიშნულზე

ჩასვლა -10.80 ნიშნულზე

ჩასვლა ±0.00 ნიშნულიდან

ამოსვლა -7.20 ნიშნულზე

ამოსვლა -10.80 ნიშნულზე

საავარიო გასასვლელი სეტყისაწინააღმდეგო ბადით

ქუჩა ილიაუნიდან

ქუჩა ილიაუნიდან

tr.

დამკვეთი:	"ტურელიტ-ჯორჯი"	არქიტექტურული ნაწილი		სპ. ხელმძ.	ნ. ბაგულაძე	სპ.არქიტექტ.	თ. გაღდაბაძე
შემსრულებელი:	შპს "სტუდია არტი"	ქ.თბილისი, საირმის ზურა მრწის ბაკვეთის საკ. კოდი - 01.10.15.025.093		პროექტის ხელმძ.	ნ. ბაგულაძე	სპ.არქიტექტ.	ნ. ბაგულაძე
	ქ. თბილისი, თ. აბულაძის ქ.№21 T: 2 258102/03 www.studiaard.ge	საცხოვრებელი კომპლექსი		თარიღი	12.09	შემოწმა	ხ. ხაბულავილი

4ბეგმა - 7.20 ნიშნულზე

ფორმ. A2+ მ. 1:200

A-03

ავტოფარეხი 2-ის სამშენებლო ფართობი 22726.8 მ²

ავტოფარეხი 2

ასვლა ±0.00 ნიშნულზე

ჩასვლა -7.20 ნიშნულზე

ავტოფარეხი

tr.


ქუჩა ილიაწმინდაზე

დამკვეთი:	"ტურელიტ-გრუპი"	არქიტექტურული ნაწილი		პრ. ხელმ.	გ. აბულაძე	პრ.არქიტექტ.	თ. გელდაკაძე
შემსრულებელი:	შპს "ტბულია არსი"	კ.თბილისი. საირმის გორა მიწის ნაკვეთის სპ. კოდი - 01.10.15.025.093		არქ.მთ.არქ.	ი. ბალაბაძე	პრ.არქიტექტ.	ნ. აბულაძე
მის: თბილისი, თ აბულაძის ქ.№21	T: 2 258102/03 www.studiaarci.ge	საცხოვრებელი კომპლექსი		თარიღი	12.09.2013	შემოწმა	ხ. ხაბულავილი

გეგმა - 3.60 ნიშნულზე


ფორმ. A2+ მ. 1:200

A-04

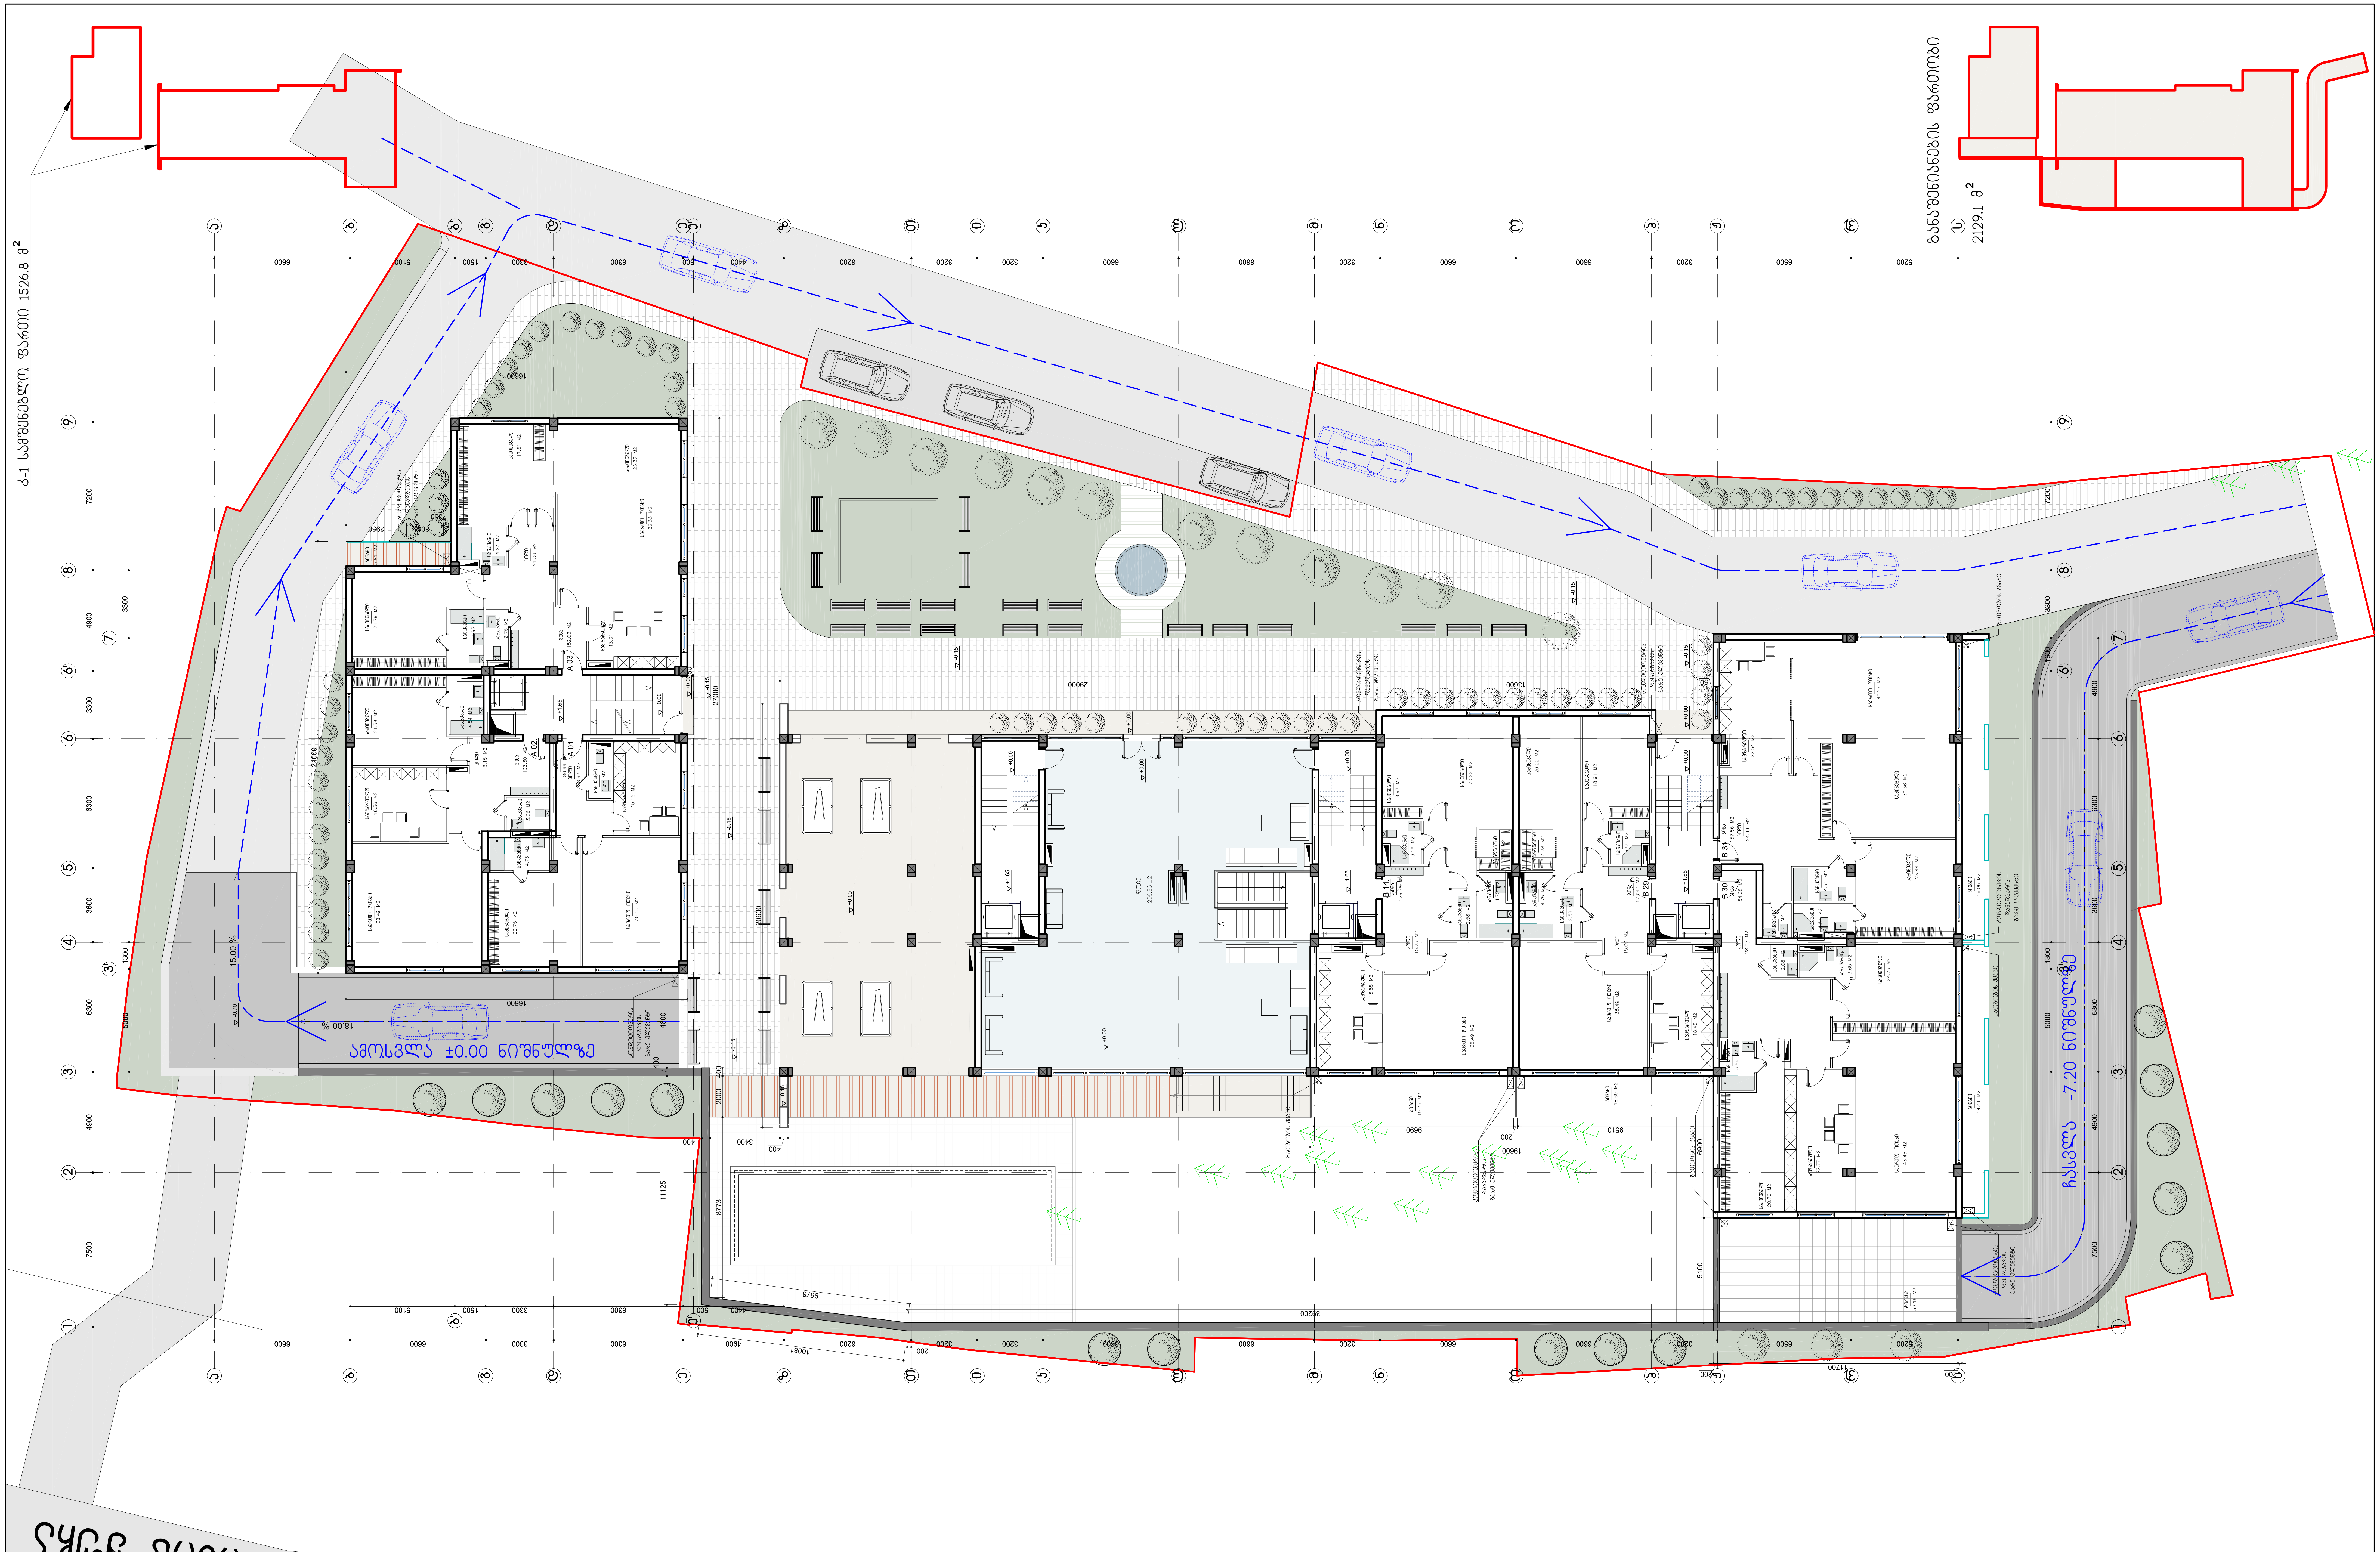



დამკვეთი:	"ტურელიტ-გრუპი"	არქიტექტურული ნაწილი	კრ. ხელმ.	გ. აბულაძე	კრ.არქიტექტ.	თ. ბალდავაძე
შემსრულებელი:	შპს "სტუდია არსი"	ქ.თბილისი. საირმის გორა მიწის ნაკვეთის საკ. კოდი - 01.10.15.025.093	კრ.მთ.არქ.	ი. ბალავაძე	კრ.არქიტექტ.	ნ. აბულაძე
მის: თბილისი, თ აბულაძის ქ.№21	T: 2 258102/03 www.studiaarci.ge	საცხოვრებელი კომპლექსი	თარიღი	12.09.2013	შეამოწმა	ხ. ხაბულაშვილი

გეგმა - 0.00/+1.65 ნიშნულებზე		A-05
ფორმ. A2+	მ. 1:200	

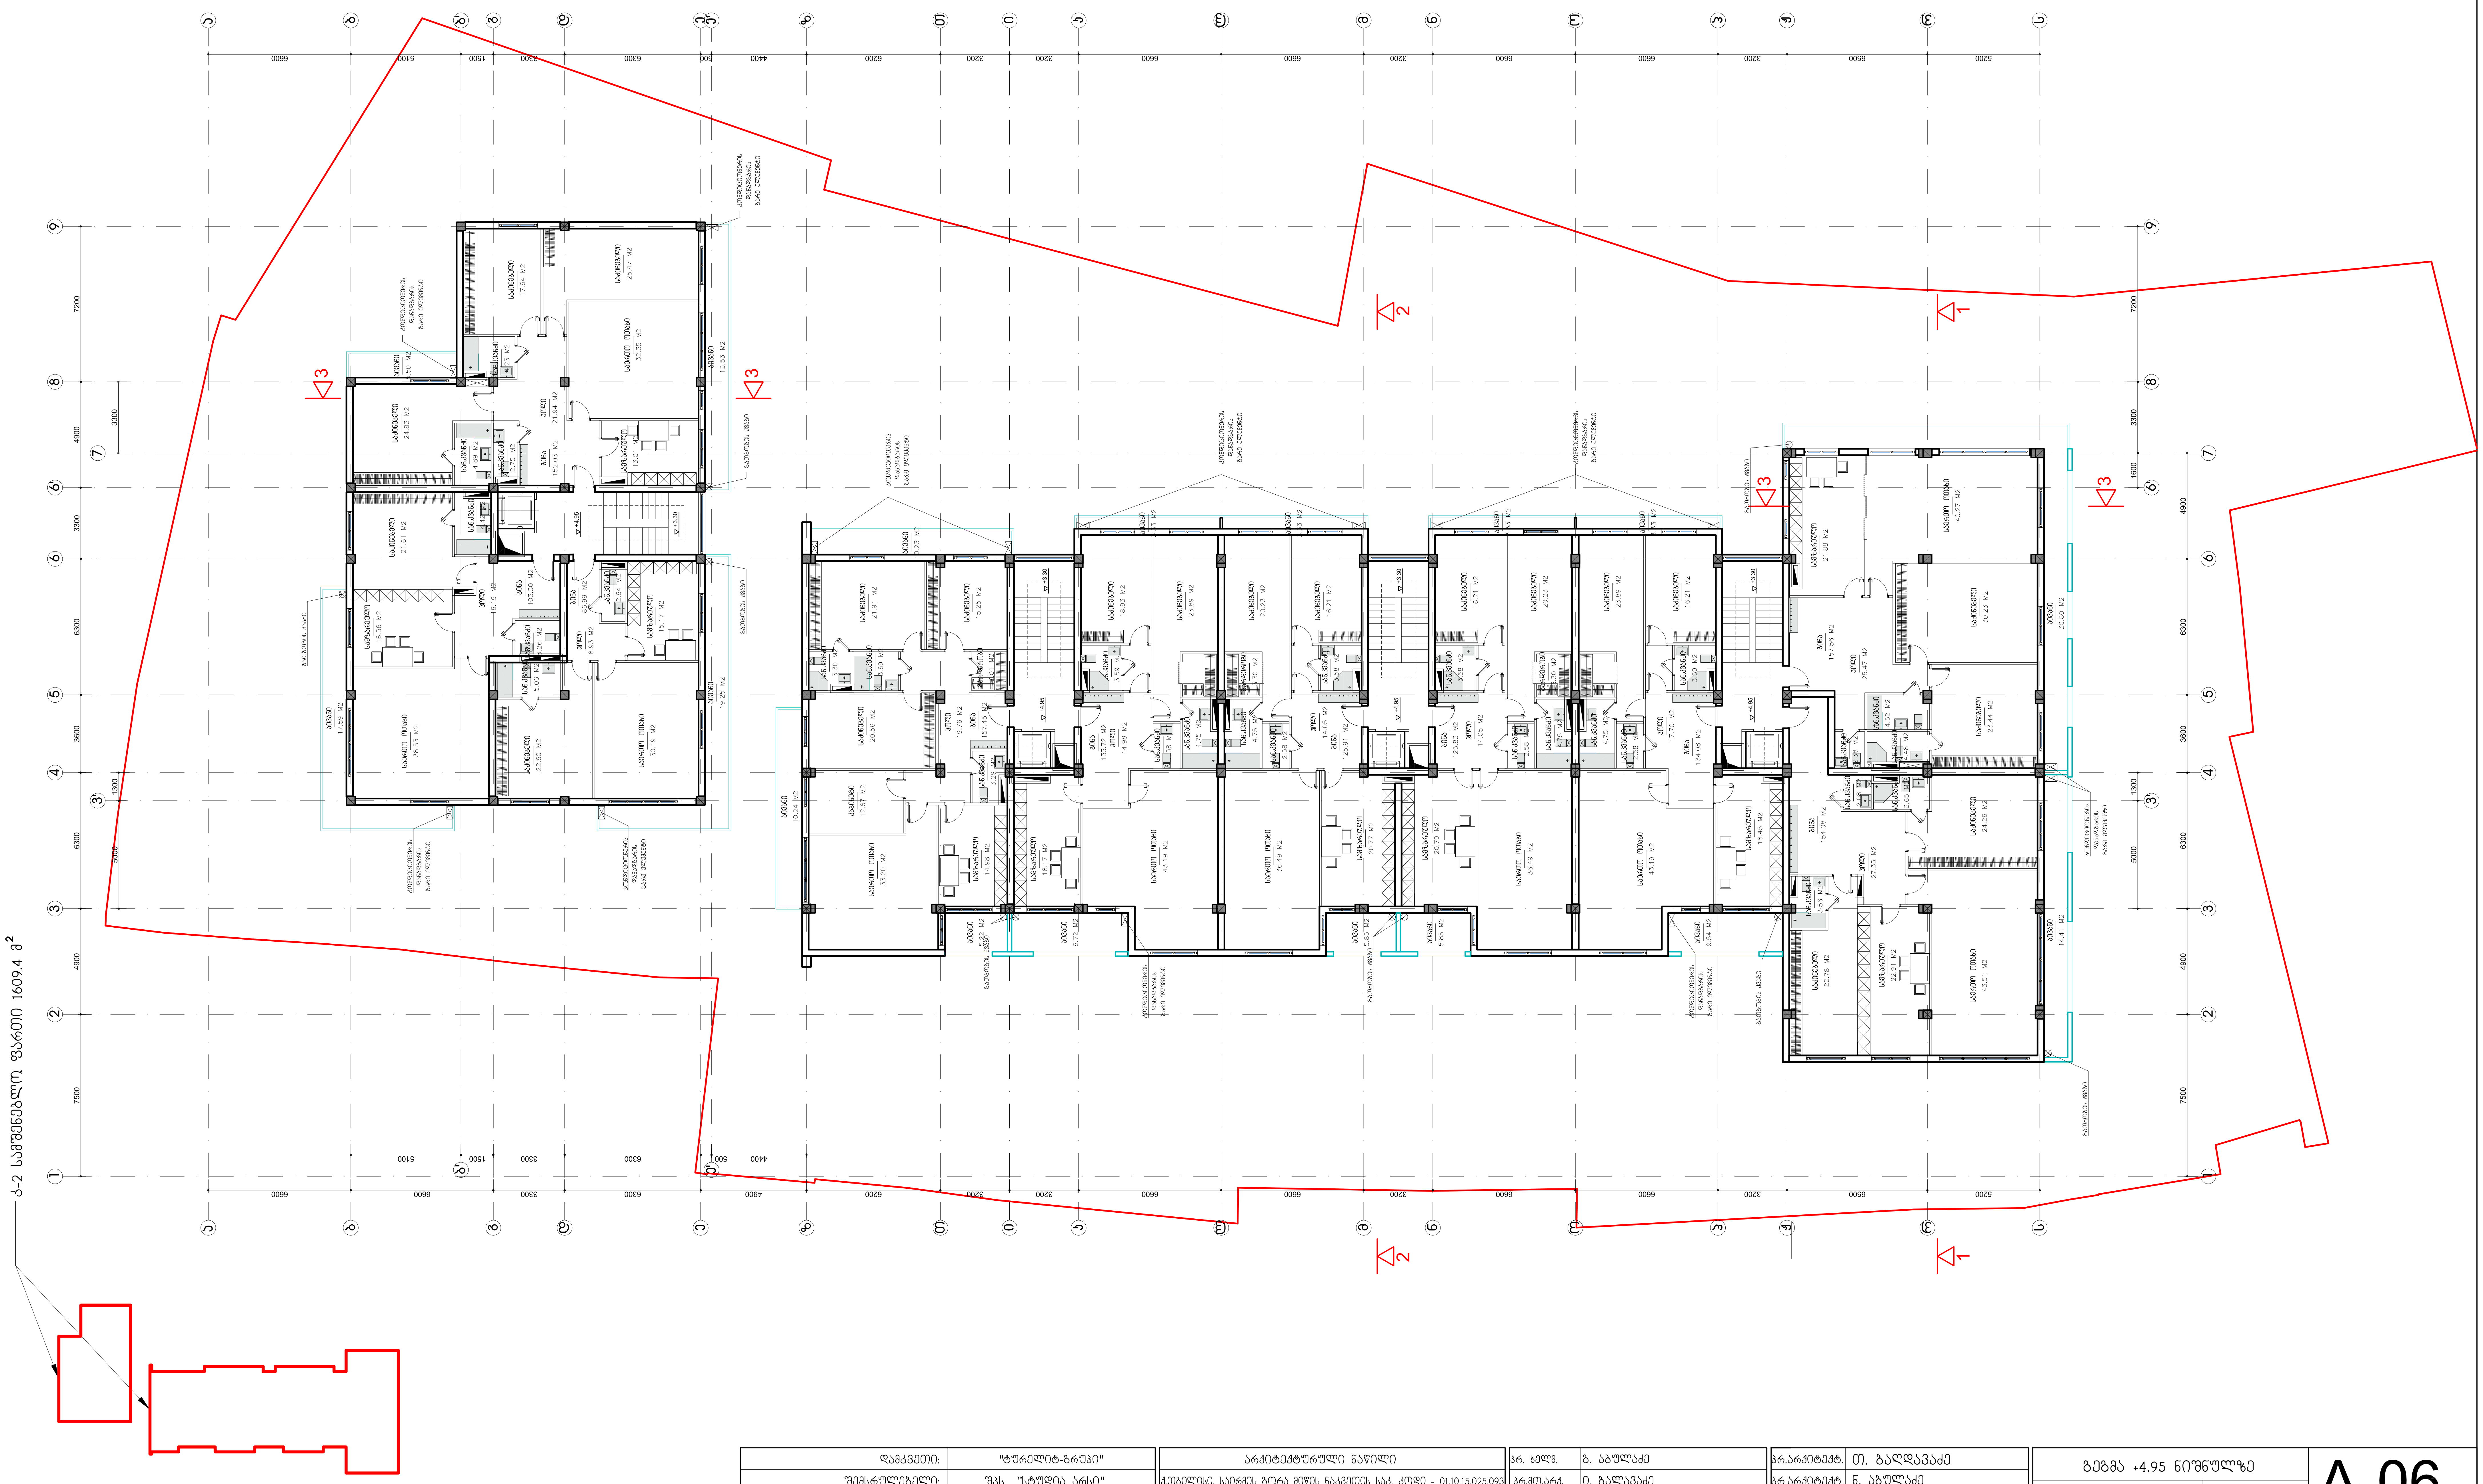



დამკვეთი:	"ტურელიტ-გრუპი"	არქიტექტურული ნაწილი	არ. ხელმ.	გ. აბულაძე	პრ.არქიტექტ.	თ. ბალდავაძე	გეგმა +4.95 ნიშნულზე	A-06
შემსრულებელი:	შპს "სტუდია არსი"	ქ.თბილისი. საირმის გორა მიწის ნაკვეთის საკ. კოდი - 01.10.15.025.093	არ.მთ.არქ.	ი. ბალავაძე	პრ.არქიტექტ.	ნ. აბულაძე	ფორმ. A2+	მ. 1:200
მის: თბილისი, თ აბულაძის ქ.№21	T: 2 258102/03 www.studiaarci.ge	საცხოვრებელი კომპლექსი	თარიღი	12.09.2013	შემოწმა	ხ. ხაბულაშვილი		

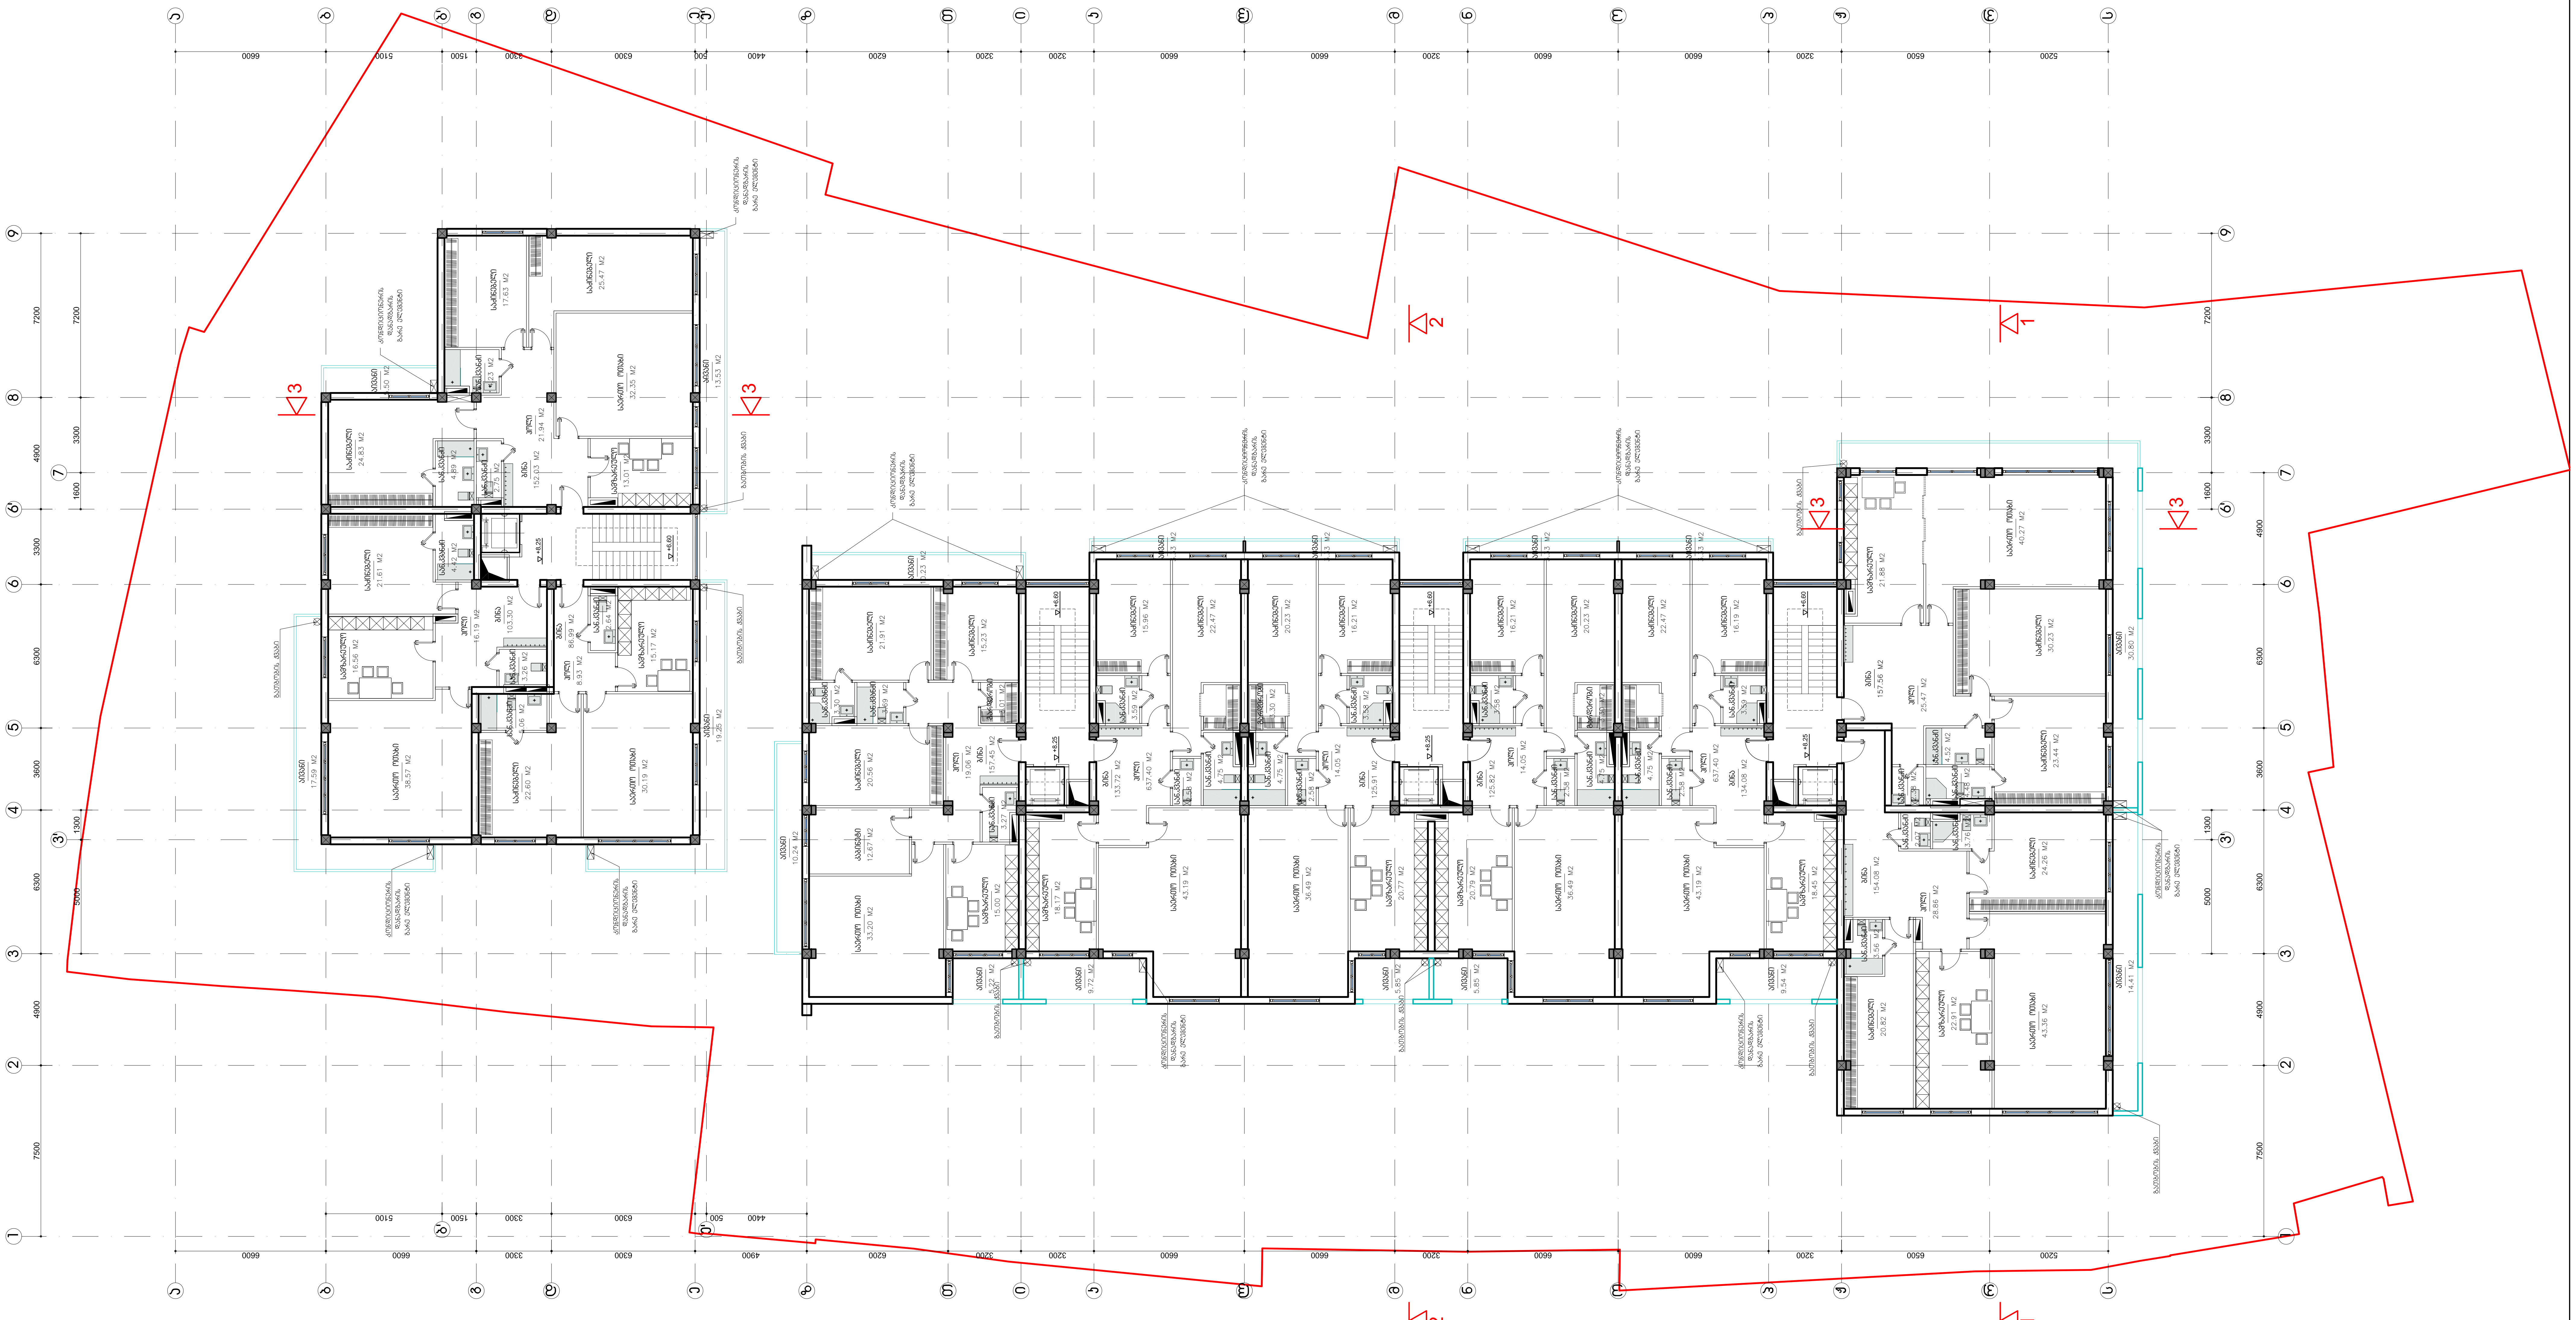

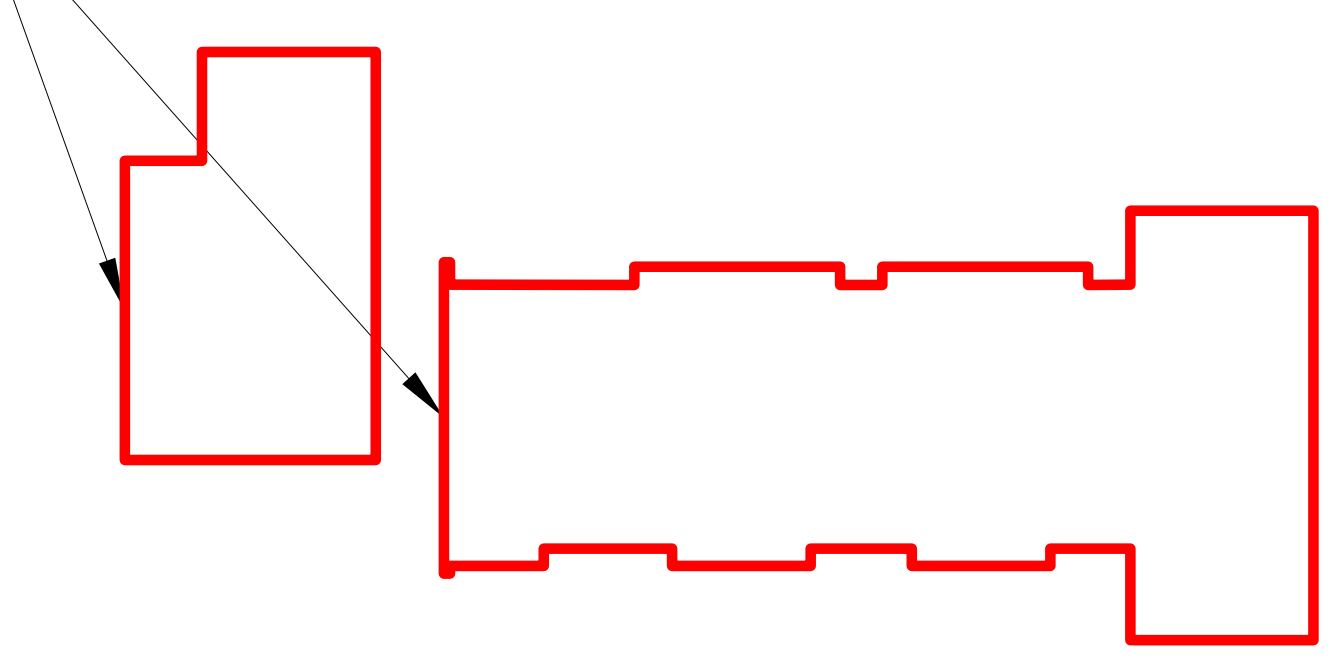

დამკვეთი:	"ტურელიტ-გრუპი"	არქიტექტურული ნაწილი	არ. ხელმ.	გ. აბულაძე	არ.არქიტექტ.	თ. გალდავაძე	გეგმა + 8.25 ნიშნულზე	A-07
შემსრულებელი:	შპს "სტუდია არსი"	ქ.თბილისი. საირმის გორა მიწის ნაკვეთის საკ. კოდი - 01.10.15.025.093	არ.მთ.არქ.	ი. გალავაძე	არ.არქიტექტ.	ნ. აბულაძე	ფორმ. A2+ მ. 1:200	
მის: თბილისი, თ აბულაძის ქ.№21	T: 2 258102/03 www.studiaarci.ge	საცხოვრებელი კომპლექსი	თარიღი	12.09.2013	შეამოწმა	ხ. ხაგულაშვილი		

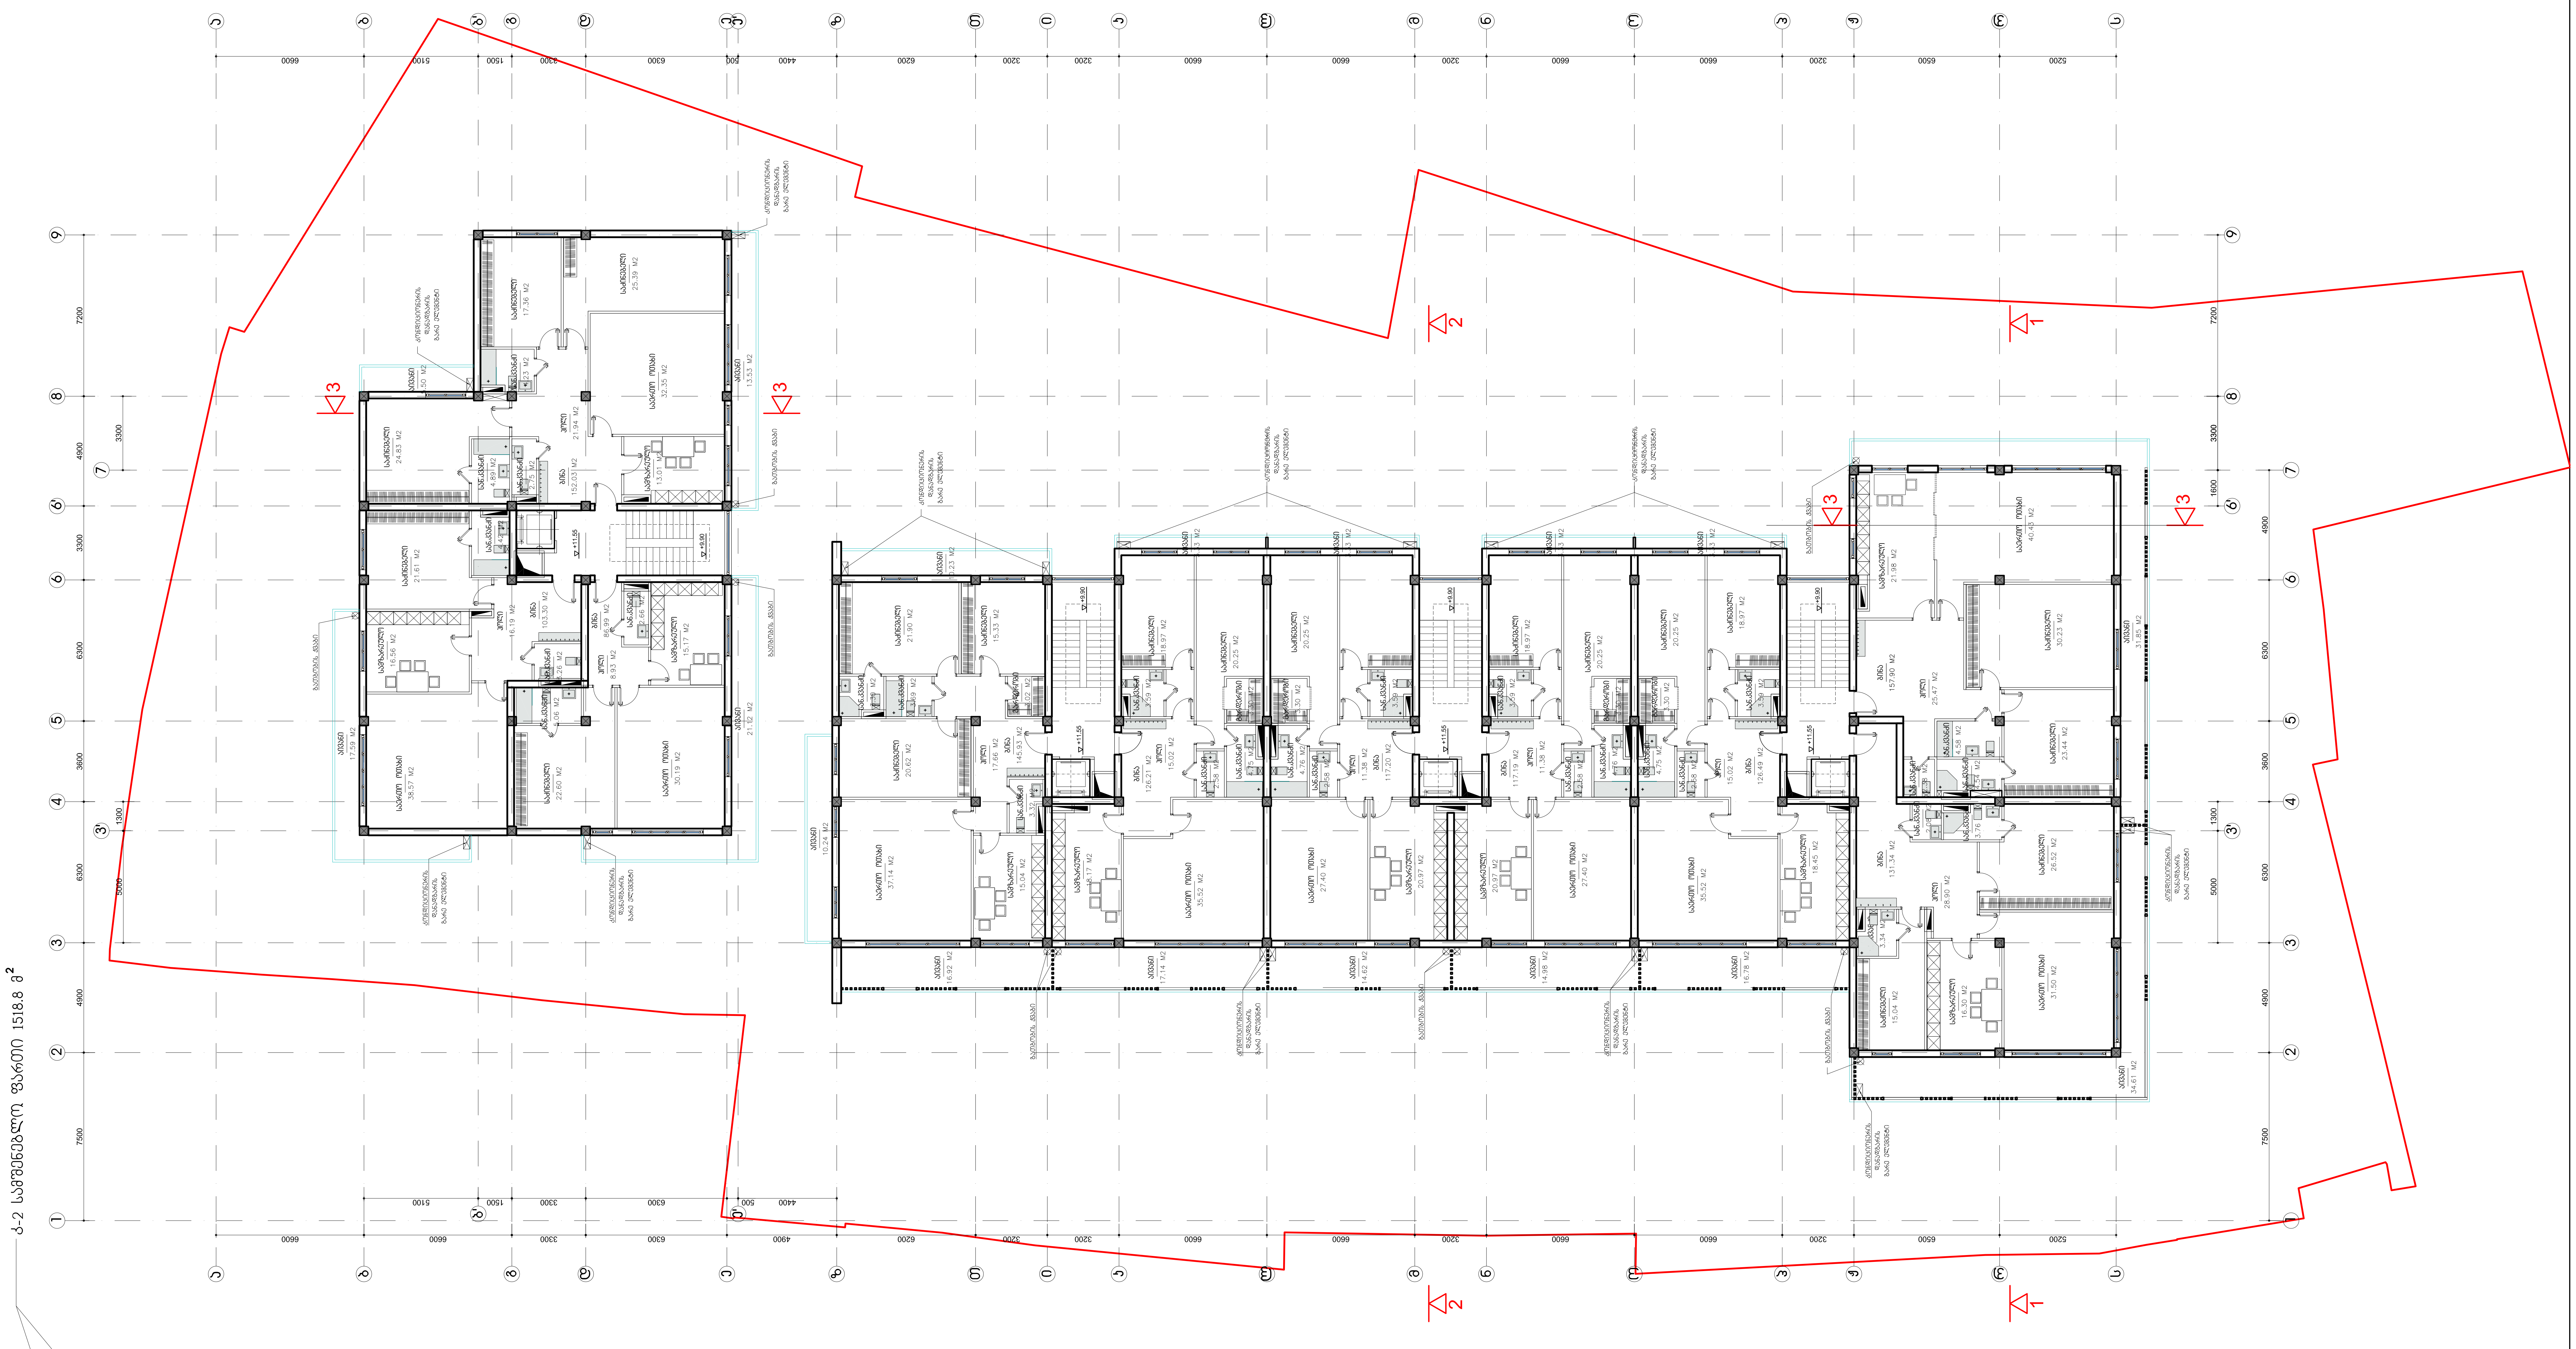

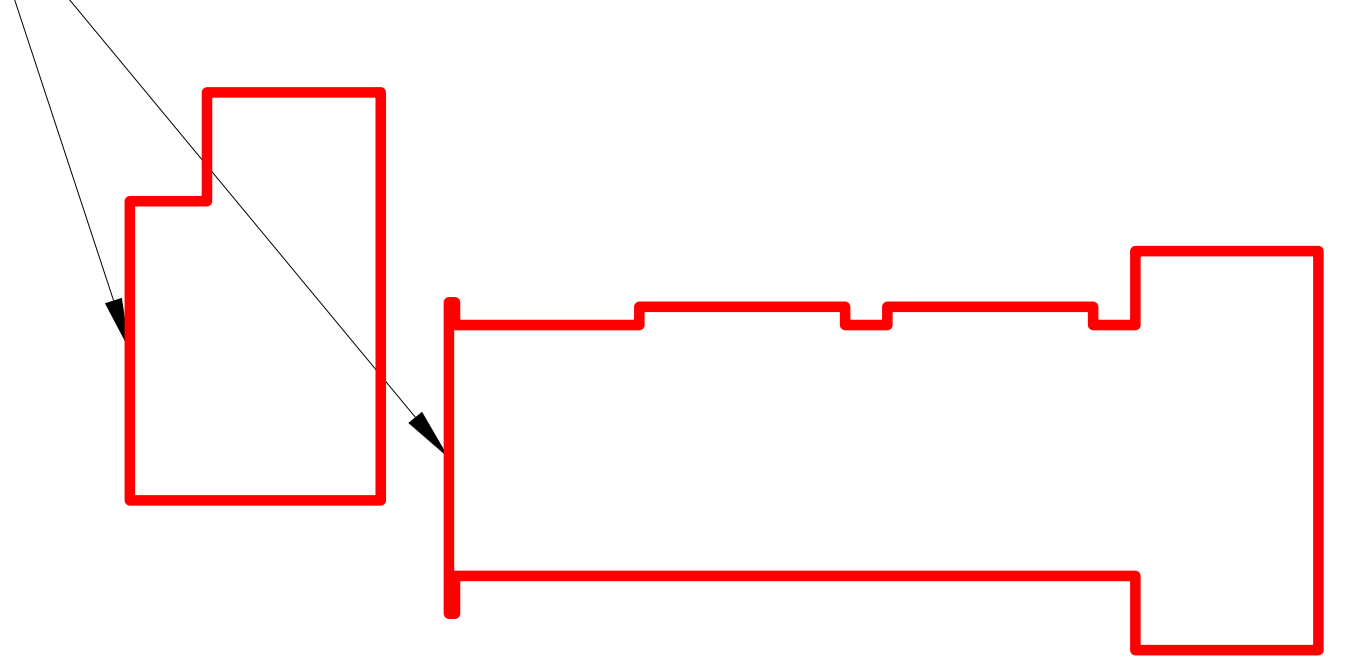


დამკვეთი:	"ტურელიტ-გრუპი"	არქიტექტურული ნაწილი	არ. ხელმ.	გ. აბულაძე	არ.არქიტექტ.	თ. ბალდავაძე
შემსრულებელი:	შპს "სტუდია არსი"	ქ.თბილისი. საირმის გორა მიწის ნაკვეთის საკ. კოდი - 01.10.15.025.093	არ.მთ.არქ.	ი. ბალავაძე	არ.არქიტექტ.	ნ. აბულაძე
მის: თბილისი, თ აბულაძის ქ.№21	T: 2 258102/03 www.studiaarci.ge	საცხოვრებელი კომპლექსი	თარიღი	12.09.2013	შეამოწმა	ხ. ხაბულაშვილი


გეგმა + 11.55 ნიშნულზე

ფორმ. A2+ | მ. 1:200


A-08

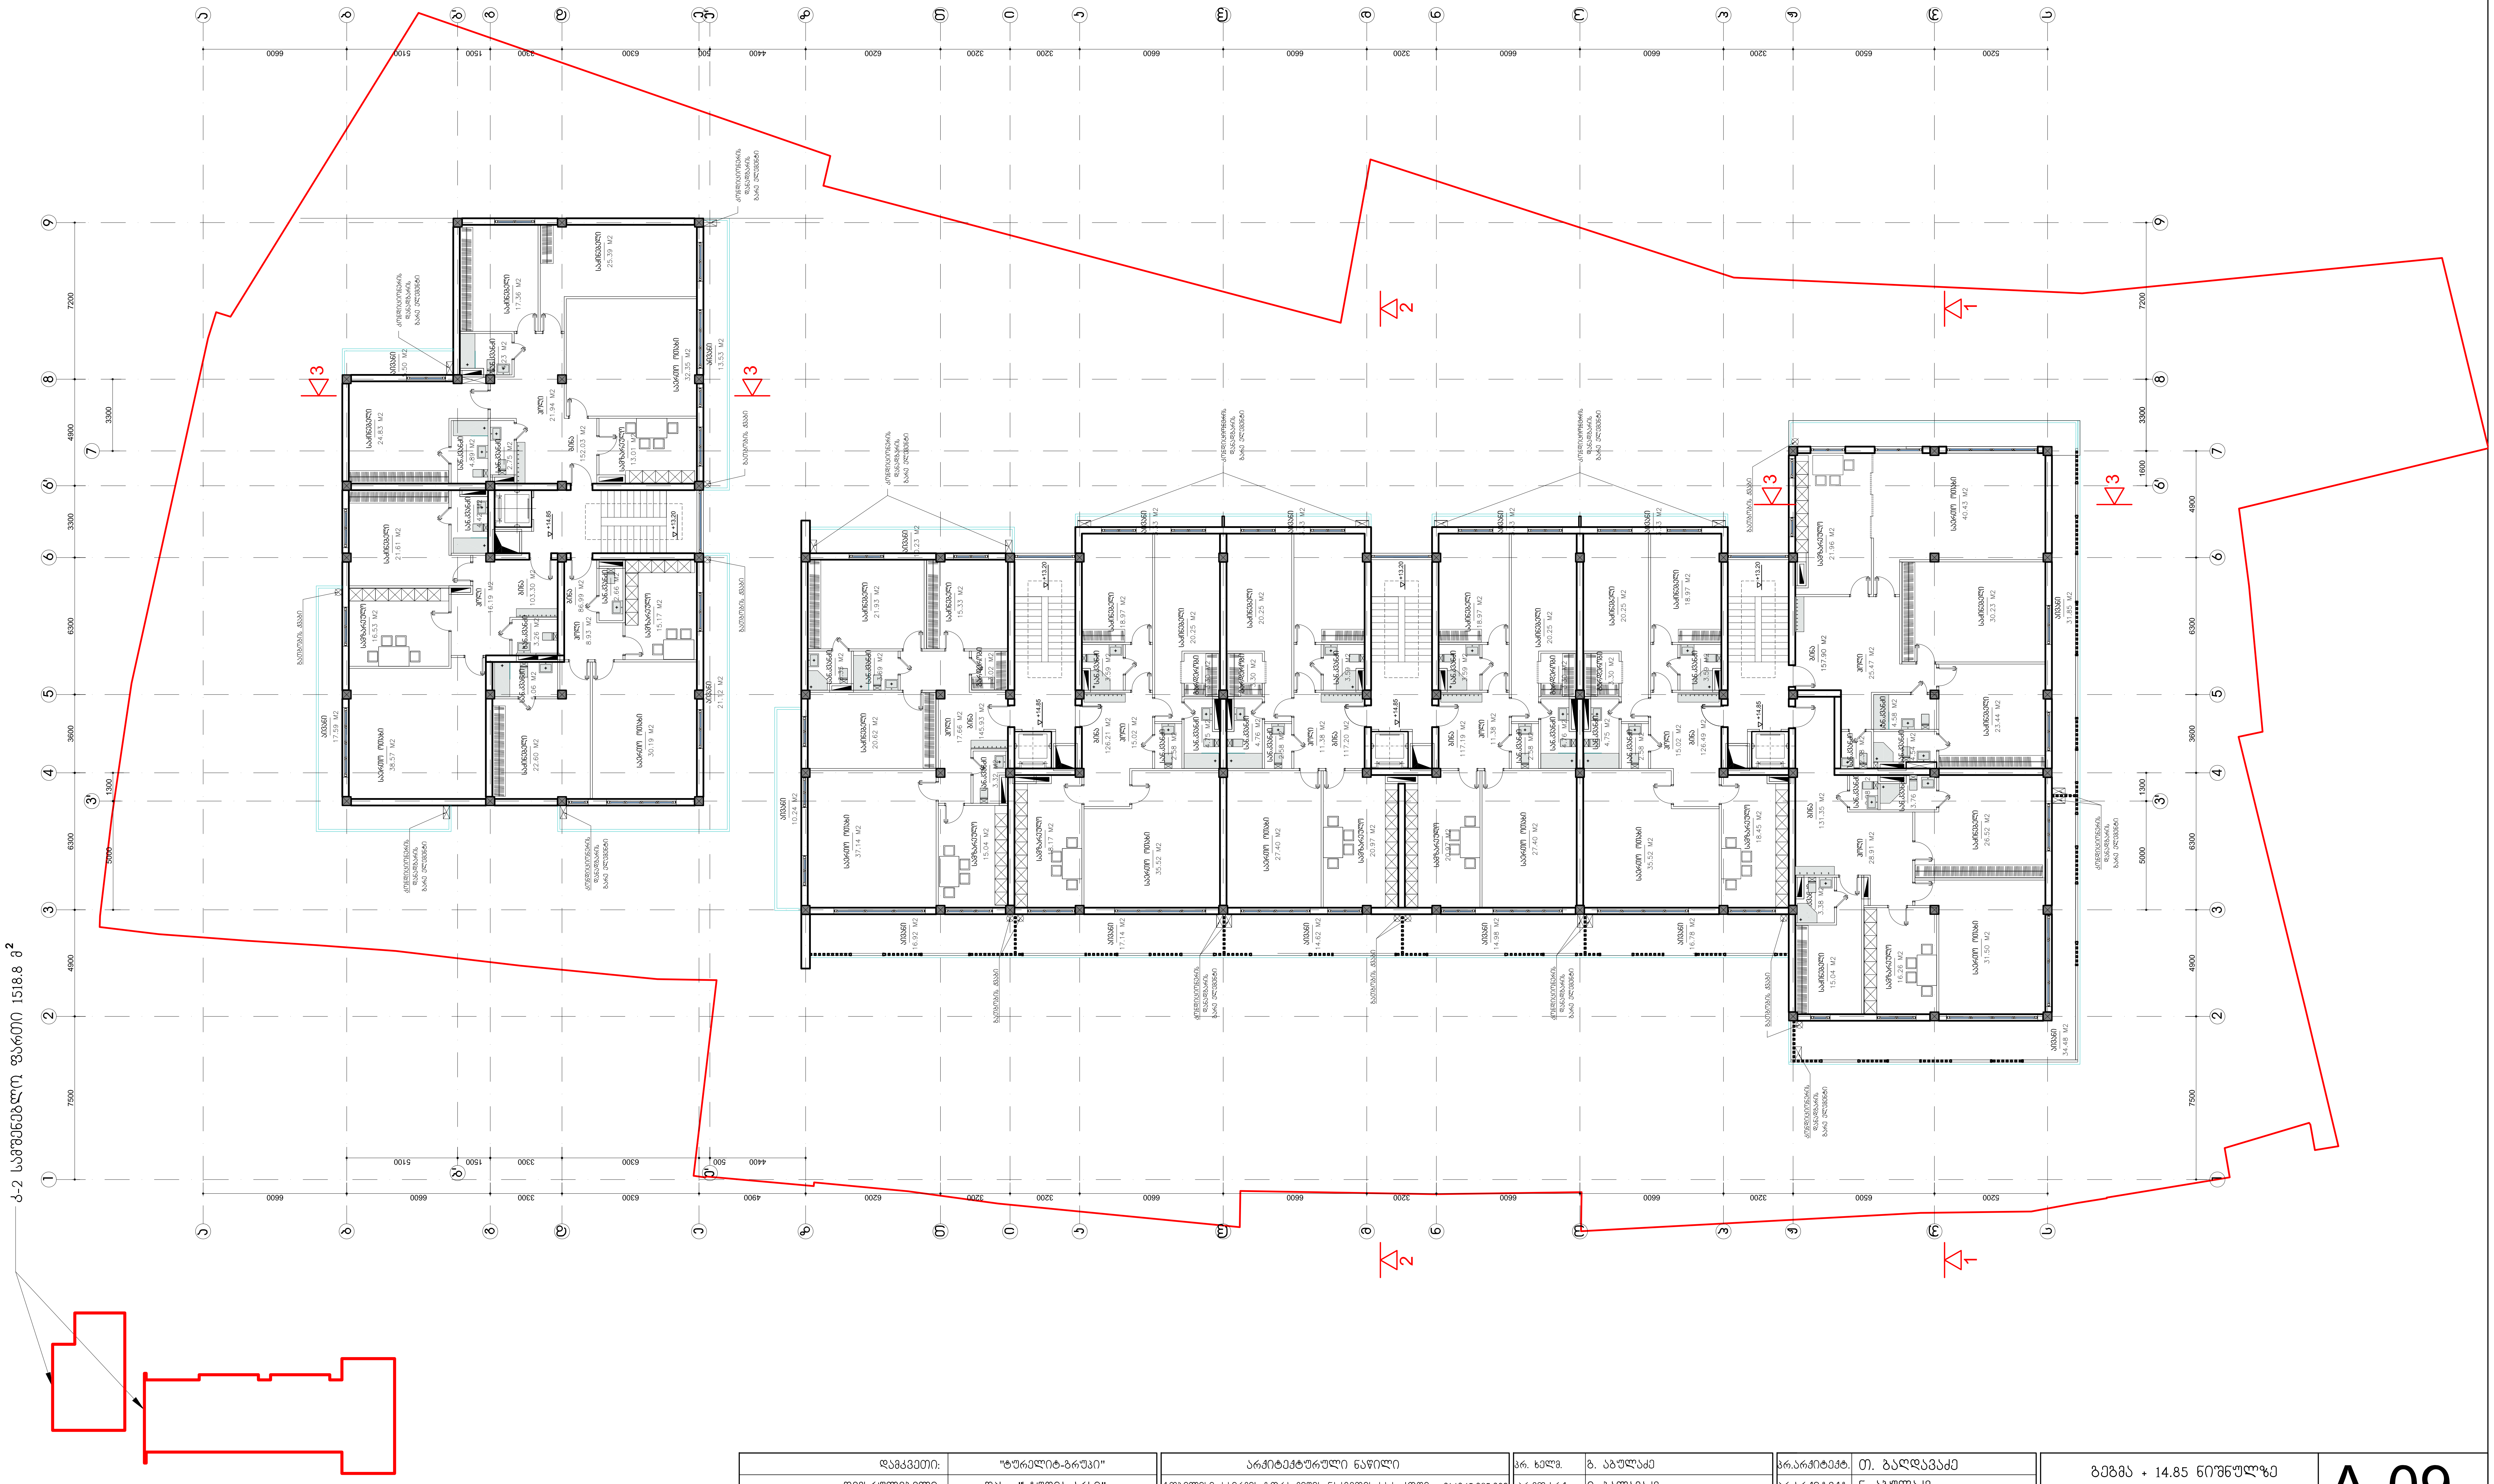


დამკვეთი:	"ტურელიტ-გრუპი"	არქიტექტურული ნაწილი	არ. ხელმ.	ბ. აბულაძე	არ.არქიტექტ.	თ. ბალდავაძე	გეგმა + 14.85 ნიშნულზე	A-09
შემსრულებელი:	შპს "სტუდია არსი"	ქ.თბილისი. საირმის გორა მიწის ნაკვეთის საკ. კოდი - 01.10.15.025.093	არ.მთ.არქ.	ი. ბალავაძე	არ.არქიტექტ.	ნ. აბულაძე	ფორმ. A2+ მ. 1:200	
მის: თბილისი, თ აბულაძის ქ.№21	T: 2 258102/03 www.studiaarci.ge	საცხოვრებელი კომპლექსი	თარიღი	12.09.2013	შეამოწმა	ხ. ხაბულაშვილი		

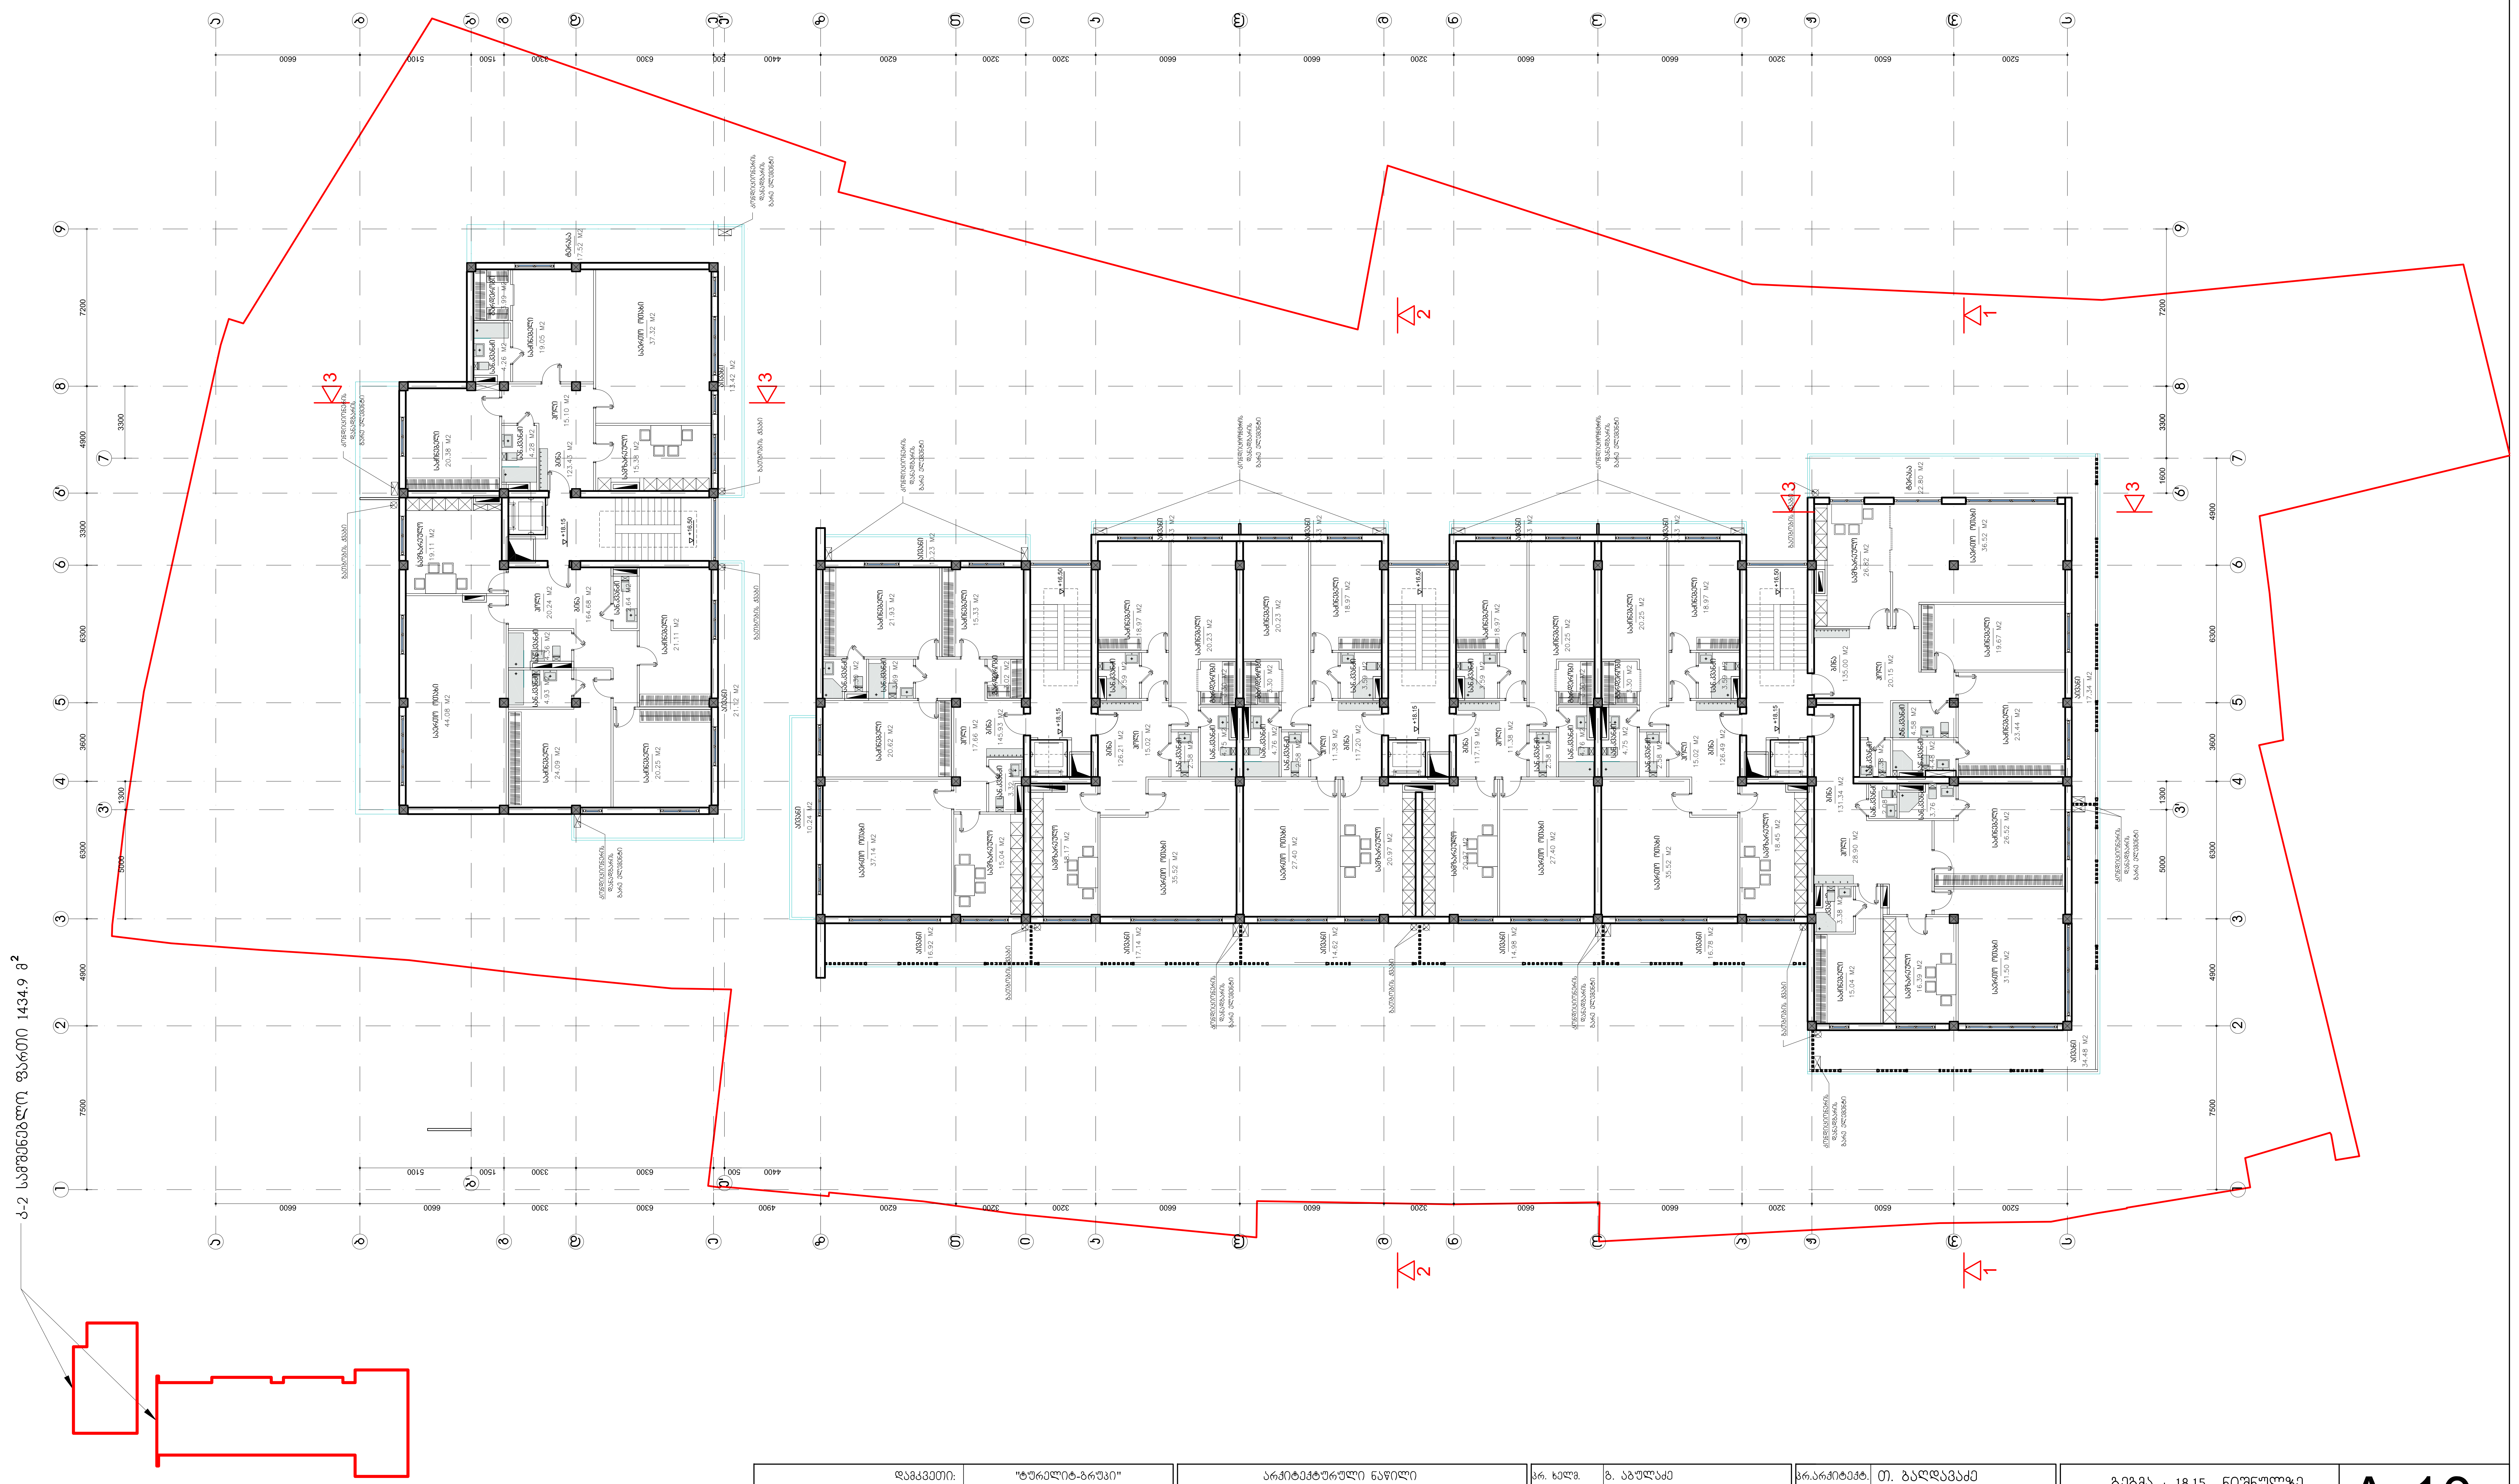


დამკვეთი:	"ტურელიტ-გრუპი"	არქიტექტურული ნაწილი	არ. ხელმ.	გ. აბულაძე	არ.არქიტექტ.	თ. ბალდავაძე	გეგმა + 18.15 ნიშნულზე	A-10
შემსრულებელი:	შპს "სტუდია არსი"	ქ.თბილისი. საირმის გორა მიწის ნაკვეთის საკ. კოდი - 01.10.15.025.093	არ.მთ.არქ.	ი. ბალავაძე	არ.არქიტექტ.	ნ. აბულაძე	ფორმ. A2+	მ. 1:200
მის: თბილისი, თ აბულაძის ქ.№21	T: 2 258102/03 www.studiaarci.ge	საცხოვრებელი კომპლექსი	თარიღი	12.09.2013	შეამოწმა	ხ. ხაბულაშვილი		

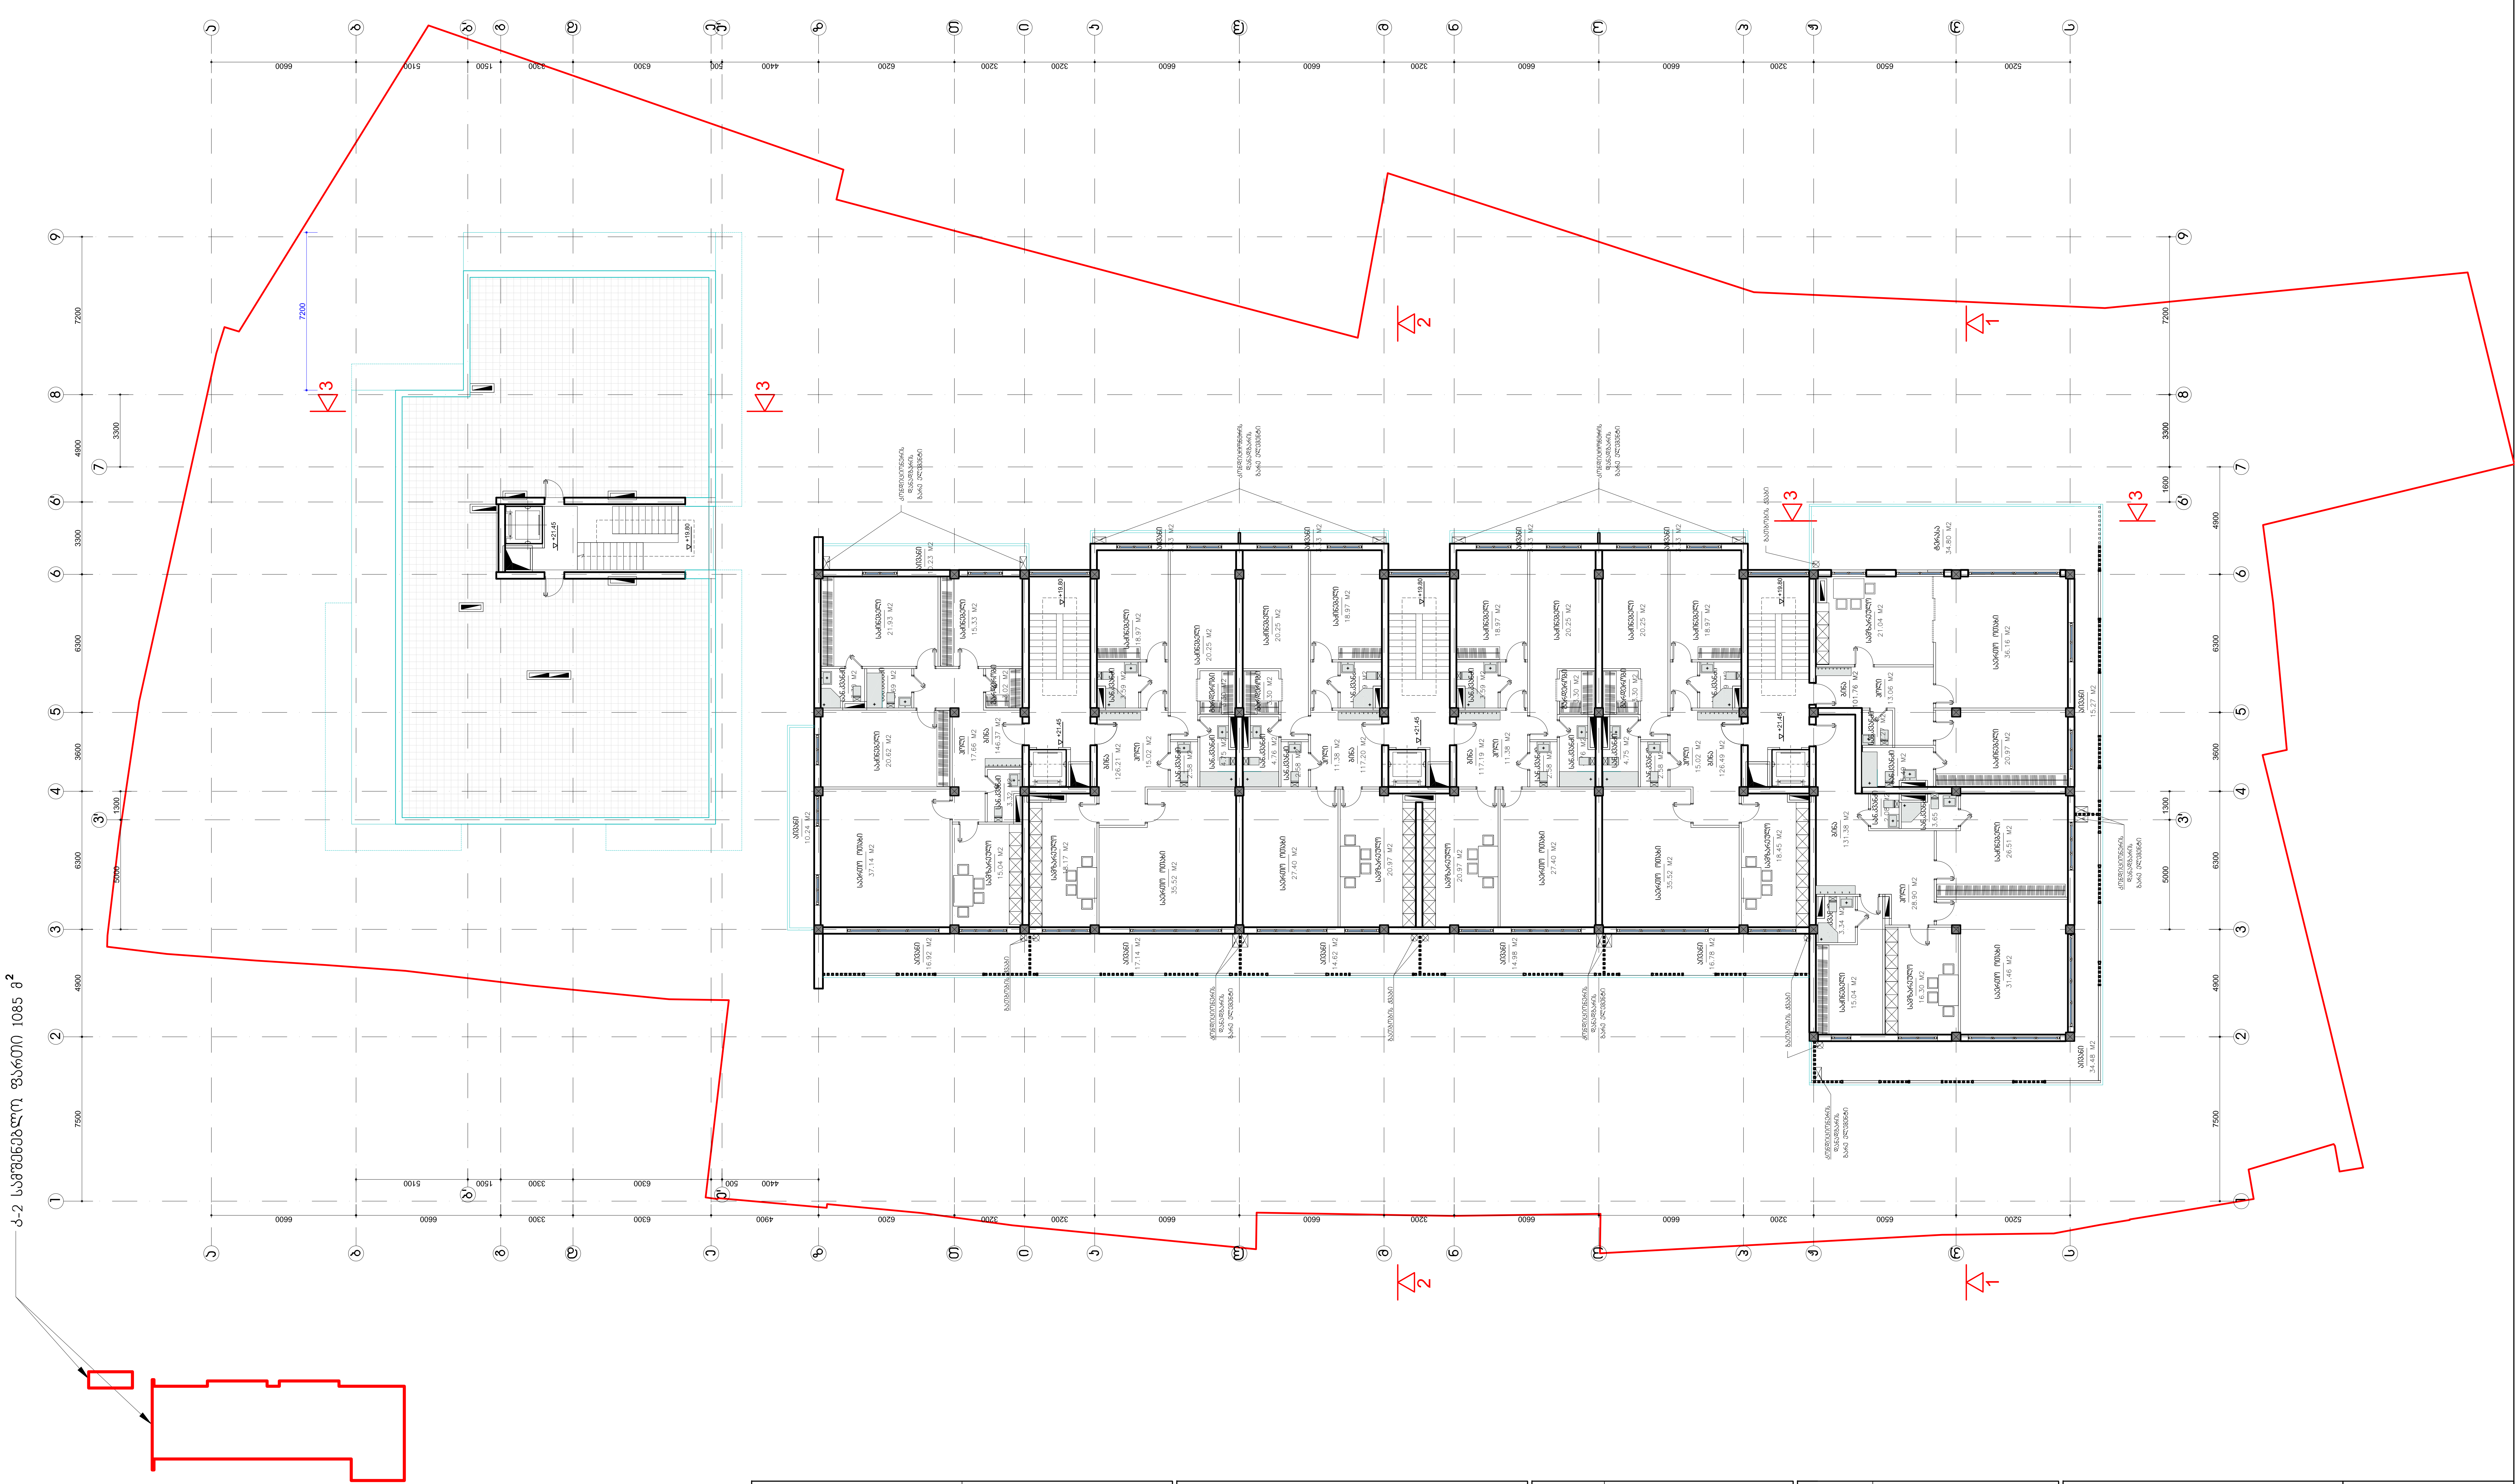


დამკვეთი:	"ტურელიტ-გრუპი"	არქიტექტურული ნაწილი	პრ. ხელმ. ბ. აბულაძე	პრ.არქიტექტ. თ. ბალდავაძე	გეგმა + 21.45 ნიშნულზე
შემსრულებელი:	შპს "სტუდია არსი"	ქ.თბილისი. საირმის გორა მიწის ნაკვეთის საკ. კოდი - 01.10.15.025.093	პრ.მთ.არქ. ი. ბალავაძე	პრ.არქიტექტ. ნ. აბულაძე	ფორმ. A2+ მ. 1:200
მის: თბილისი, თ აბულაძის ქ.№21	T: 2 258102/03 www.studiaarci.ge	საცხოვრებელი კომპლექსი	თარიღი 12.09.2013	შეამოწმა ხ. ხაბულაშვილი	A-11

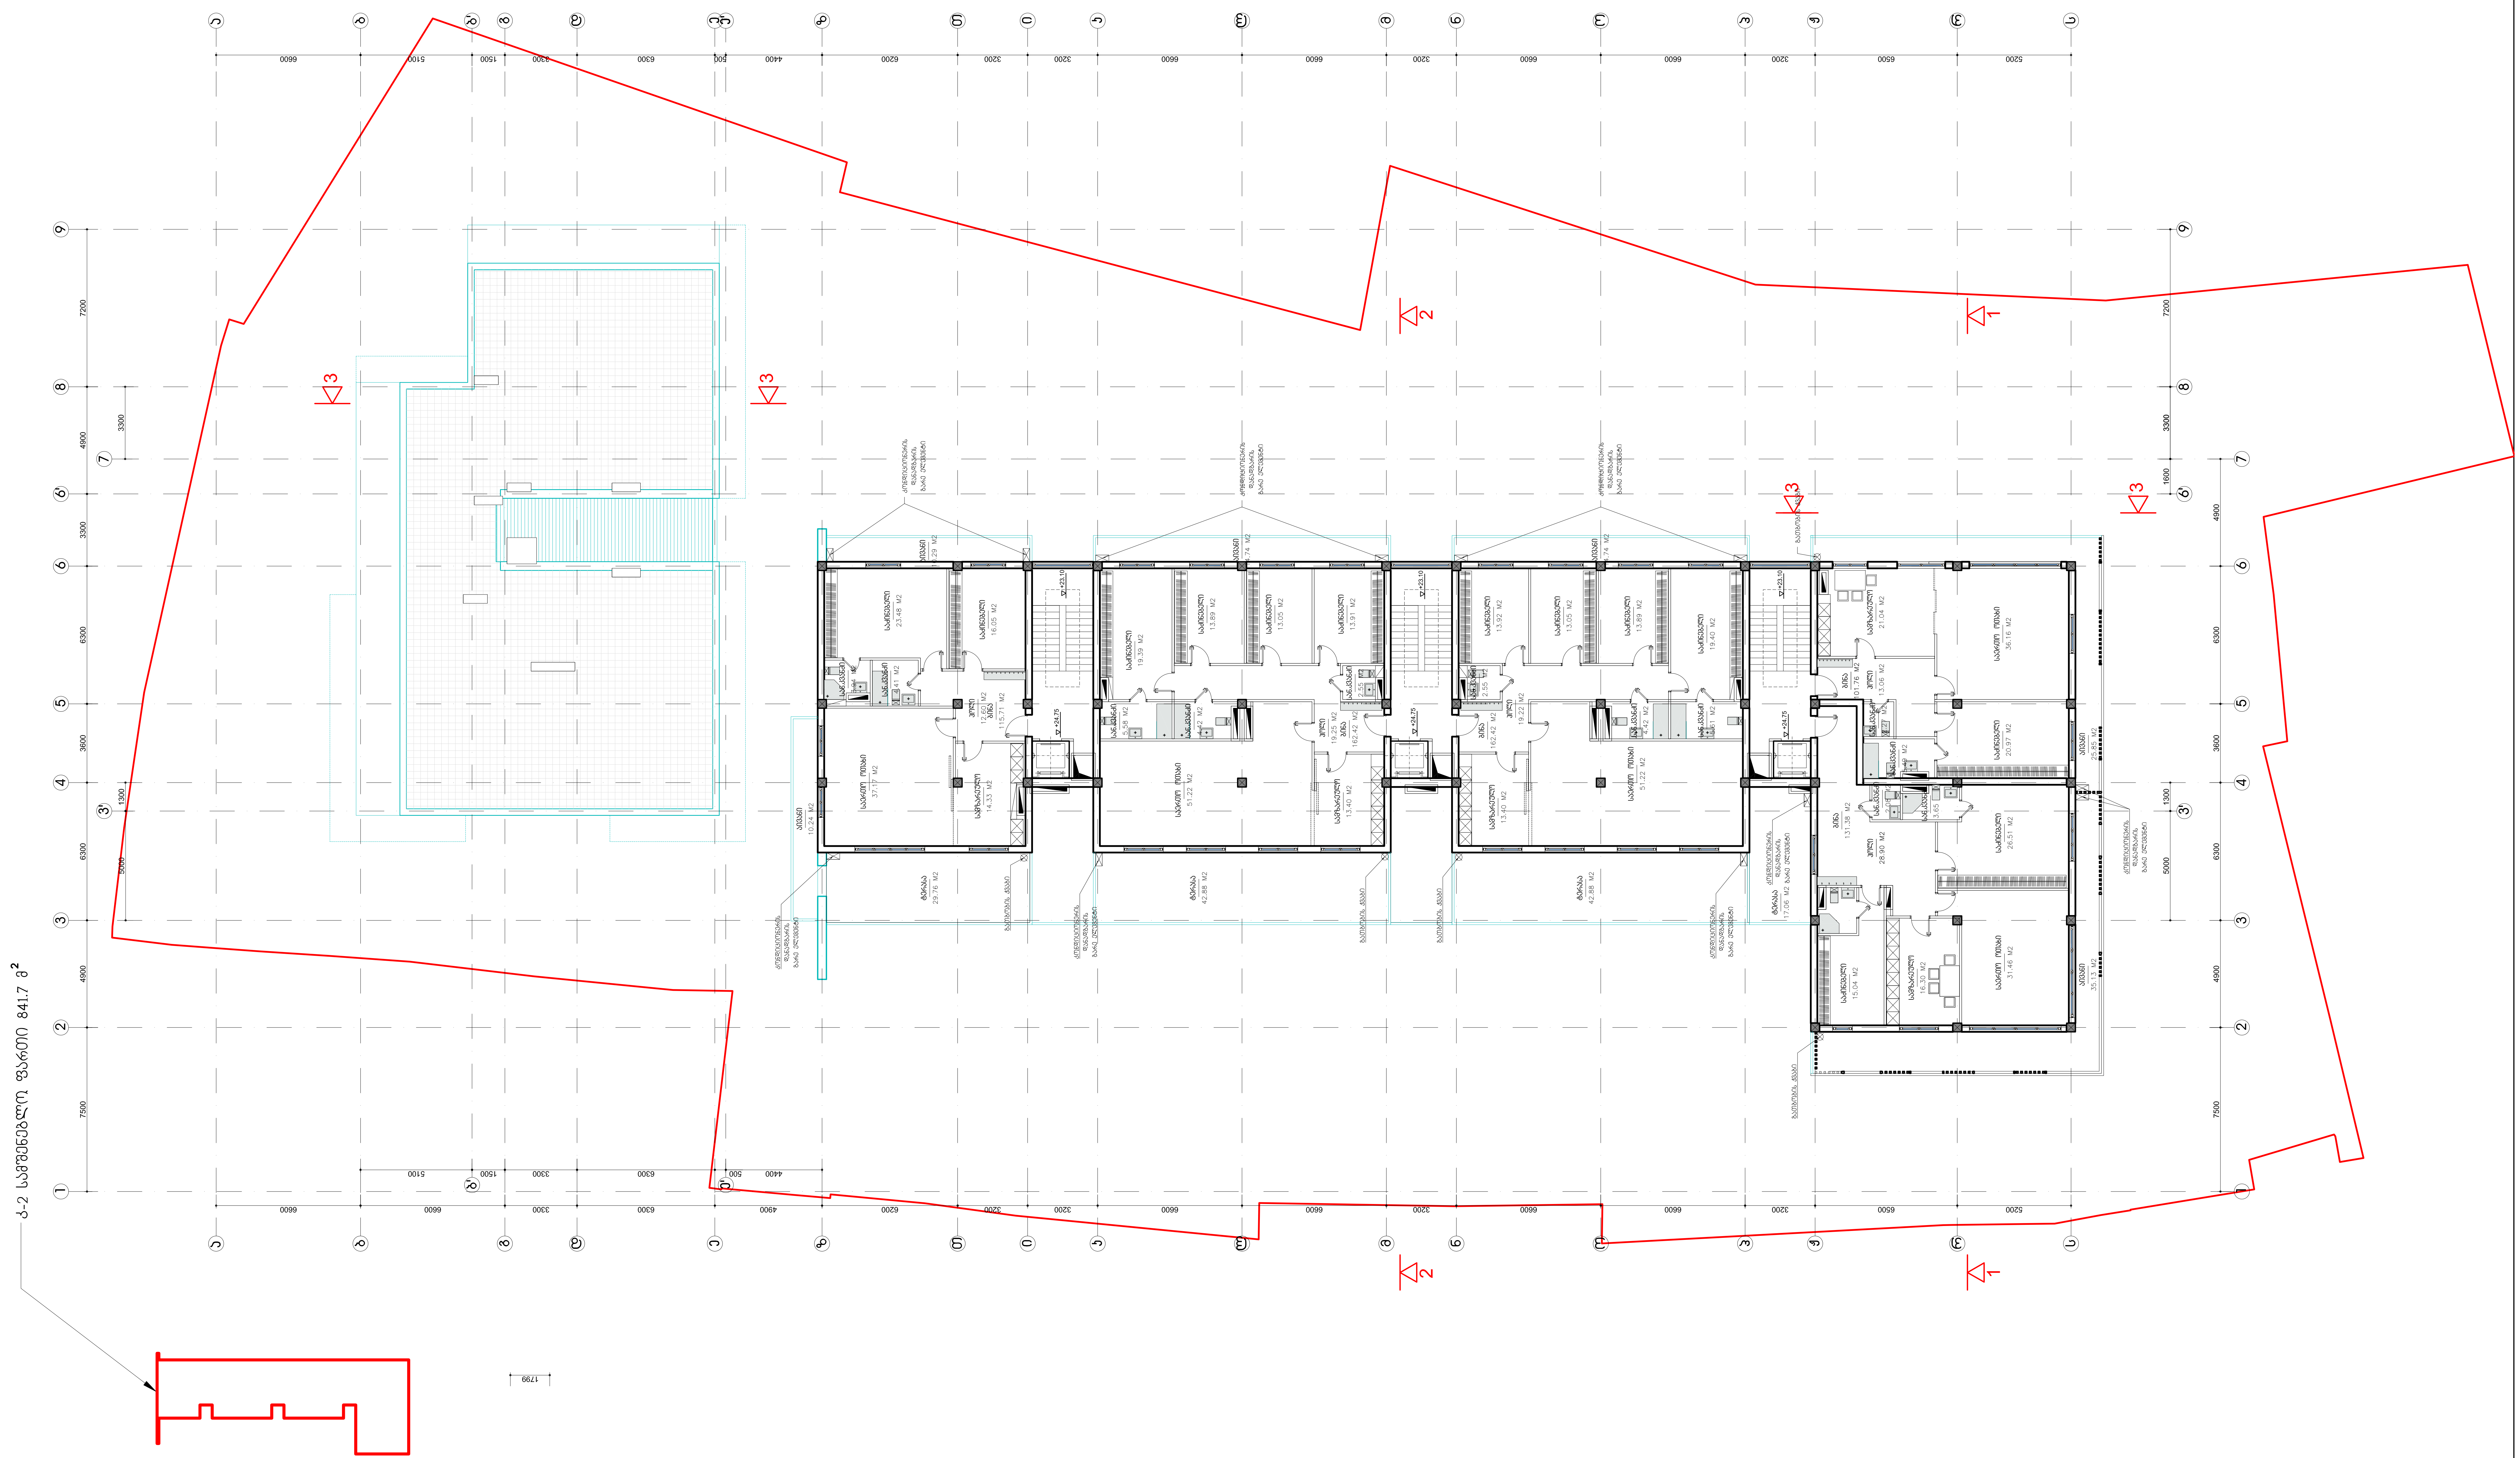

დამკვეთი:	"ტურელიტ-გრუპი"	არქიტექტურული ნაწილი	კრ. ხელმ.	გ. აბულაძე	კრ.არქიტექტ.	ი. ბალდავაძე	გეგმა + 24.75 ნიშნულზე	A-12
შემსრულებელი:	შპს "სტუდია არსი"	ქ.თბილისი. საირმის გორა მიწის ნაკვეთის საკ. კოდი - 01.10.15.025.093	კრ.მთ.არქ.	ი. ბალავაძე	კრ.არქიტექტ.	ნ. აბულაძე	ფორმ. A2+ მ. 1:200	
მის: თბილისი, თ აბულაძის ქ.№21	T: 2 258102/03 www.studiaarci.ge	საცხოვრებელი კომპლექსი	თარიღი	12.09.2013	შეამოწმა	ხ. ხაბულაშვილი		

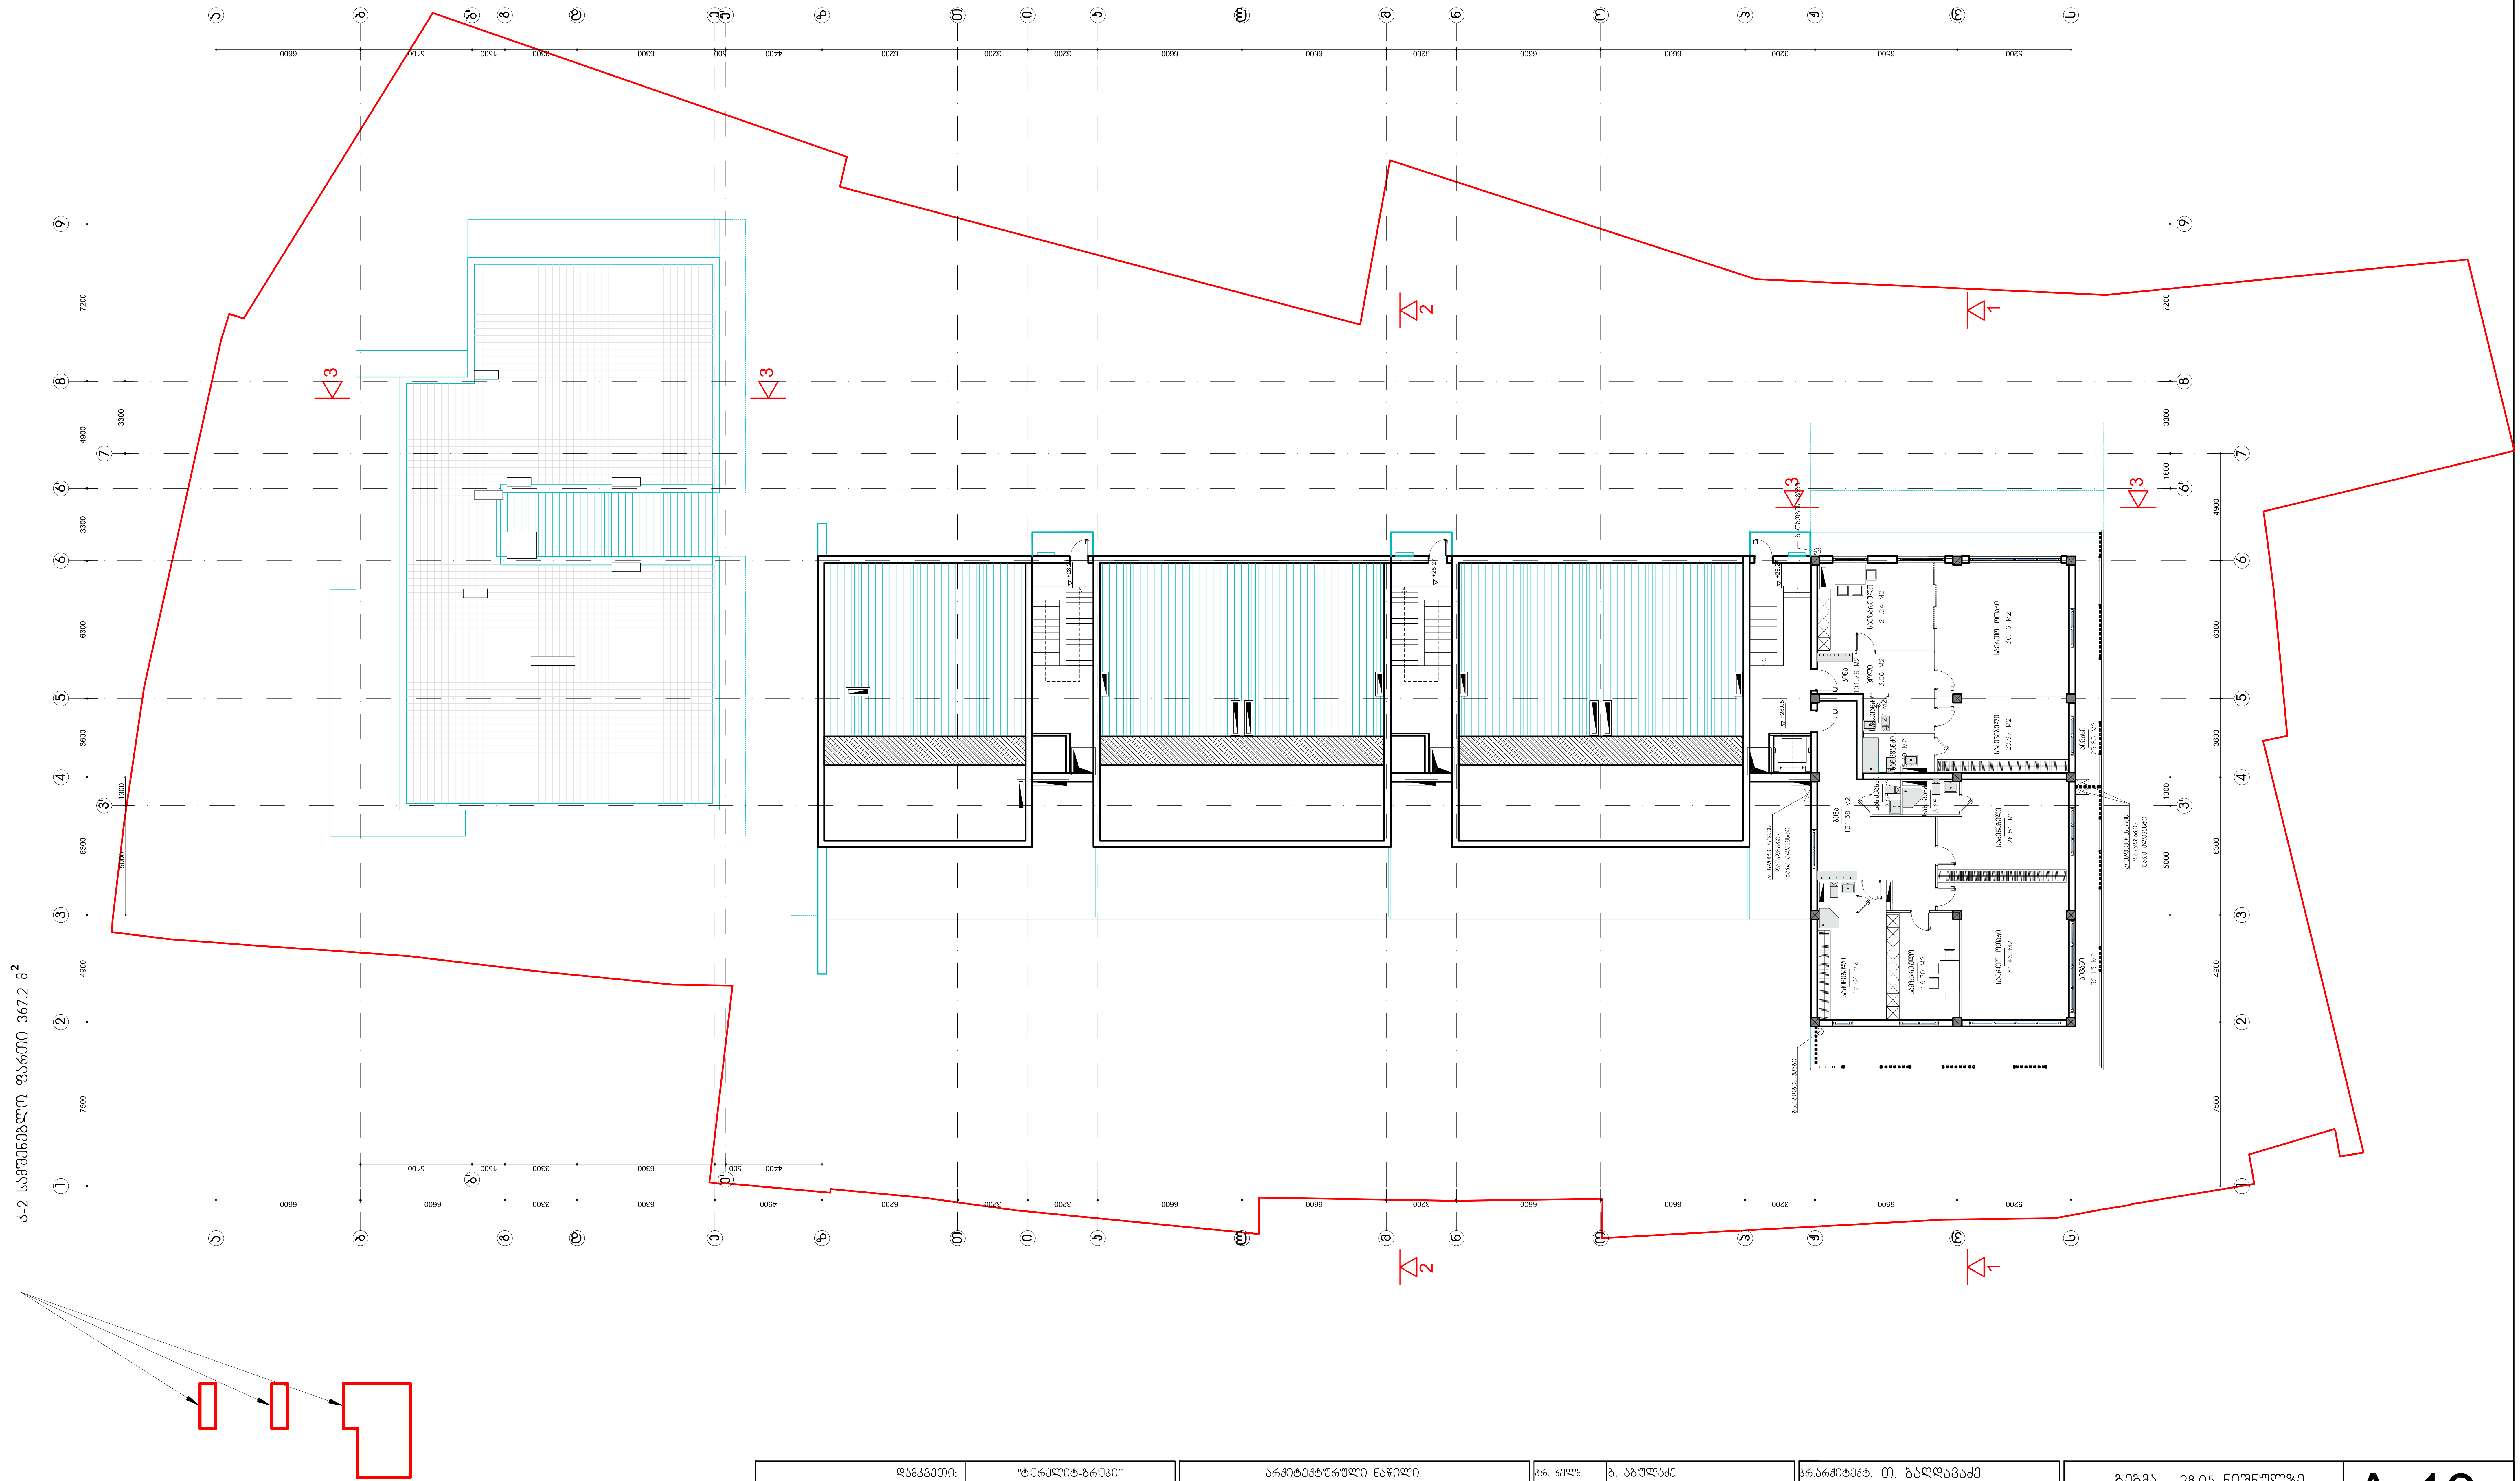

დამკვეთი:	"ტურელიტ-გრუპი"	არქიტექტურული ნაწილი	პრ. ხელმ.	გ. აბულაძე	პრ.არქიტექტ.	ო. ბალდავაძე	გეგმა - 28.05 ნიშნულზე
შემსრულებელი:	შპს "სტუდია არსი"	ქ.თბილისი. საირმის გორა მიწის ნაკვეთის საკ. კოდი - 01.10.15.025.093	პრ.მთ.არქ.	ი. ბალავაძე	პრ.არქიტექტ.	ნ. აბულაძე	ფორმ. A2+ მ. 1:200
მის: თბილისი, თ აბულაძის ქ.№21	T: 2 258102/03 www.studiaarci.ge	საცხოვრებელი კომპლექსი	თარიღი	12.09.2013	შეამოწმა	ხ. ხაბულაშვილი	A-13

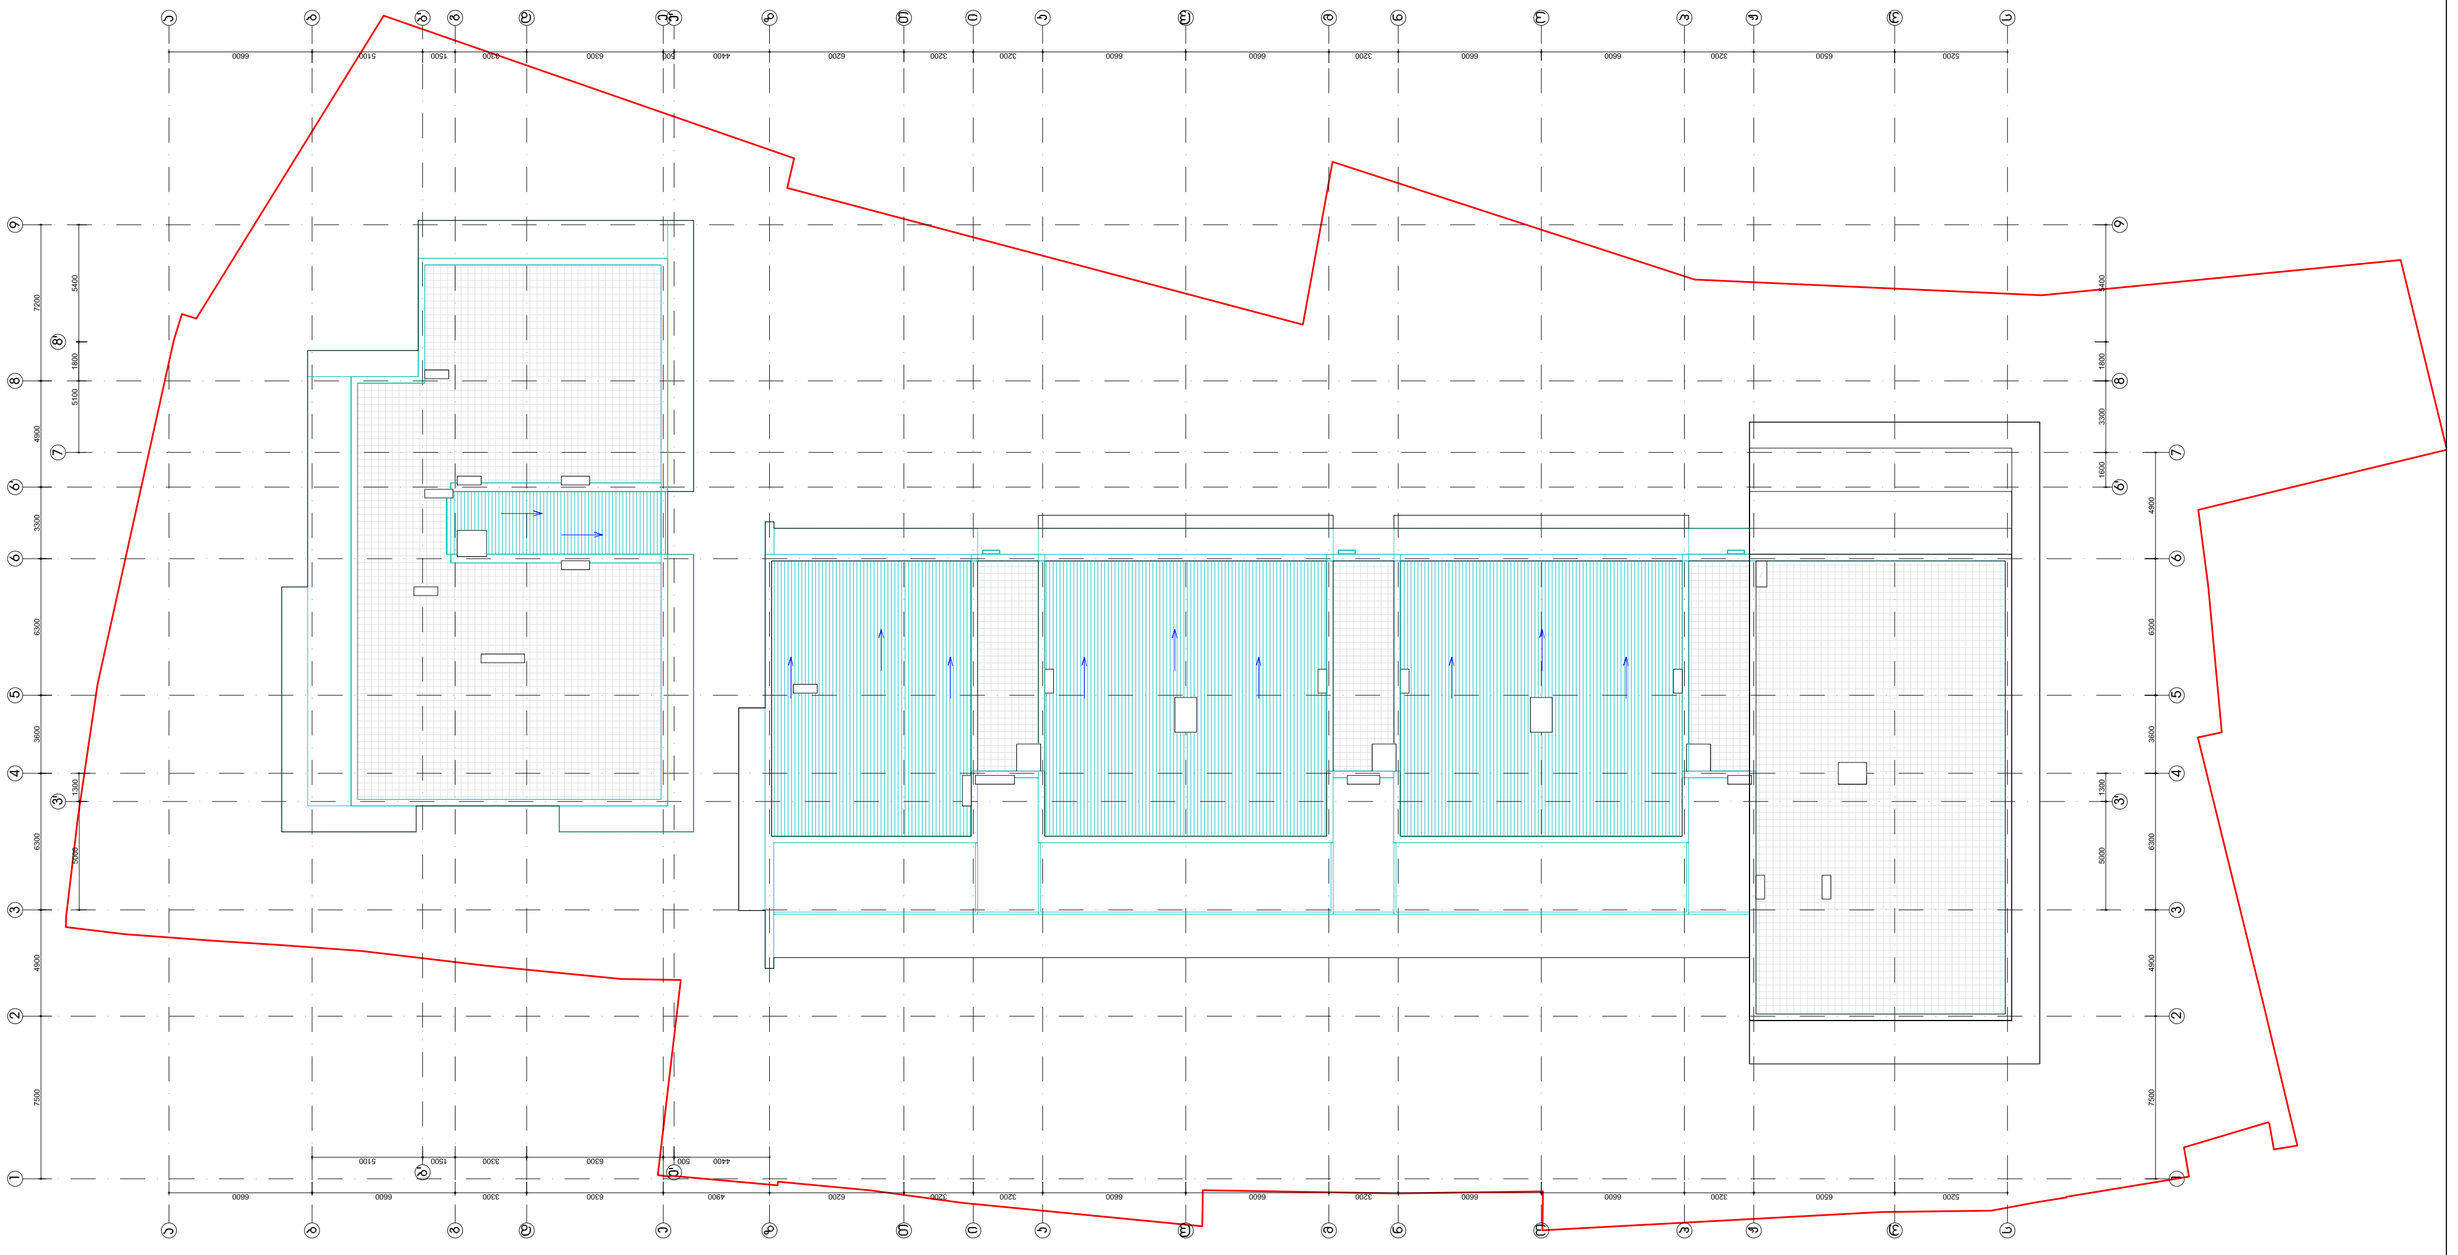

დამკვეთი:	"ტურელიტ-გრუპი"	არქიტექტურული ნაწილი		გრ. ხელმ.	გ. აბულაძე	გრ.არქიტექტ.	თ. გალდავაძე
შემსრულებელი:	შპს "ხტუდია არსი"	ქ.თბილისი. საირმის გორა მიწის ნაკვეთის სპ. კოდი - 01.10.15.025.093		პრ.მთ.არქ.	ი. გალავაძე	გრ.არქიტექტ.	ნ. აბულაძე
მის: თბილისი, თ აბულაძის ქ.№21	T: 2 258102/03 www.studiaarci.ge	საცხოვრებელი კომპლექსი		თარიღი	12.09.2013	შემოწმდა	ხ. ხაბულავილი

საბურავის გეგმა			A-14
ფორმ. A2+	მ. 1:200		