პროექტის დასახელება:	"სამედიცინო-სამეცნიერო პარკი"
შენობის მისამართი:	ქ. თბილისი, ს. ცინცაძის ქუჩა N21
მშენებლობის ეტაპი:	ტექნიკური პროექტი
მშენებლის დასახელება, საიდენტიფიკაციო კოდი, მისამართი, საკონტაქტო ინფორმაცია:	შპს "სამედიცინო პარკი" ს/კ 405238077 ქ. თბილისი, ს. ცინცაძის ქუჩა N21 ტ: 2 258102/03 www.studiarch.ge
პროექტირების ეტაპზე პასუხისმგებელი სპეციალისტების სახელები, გვარები, ხელმოწერები:	არქიტექტორი ლ. ჯაფარიძე - 01.10.1025.093
	კონსტრუქციული ნაწილის მთავარი ინჟინერ-პროექტირების სპეციალისტი ლ. ჯიმენი
	ტექნიკური ზედამხედველობის

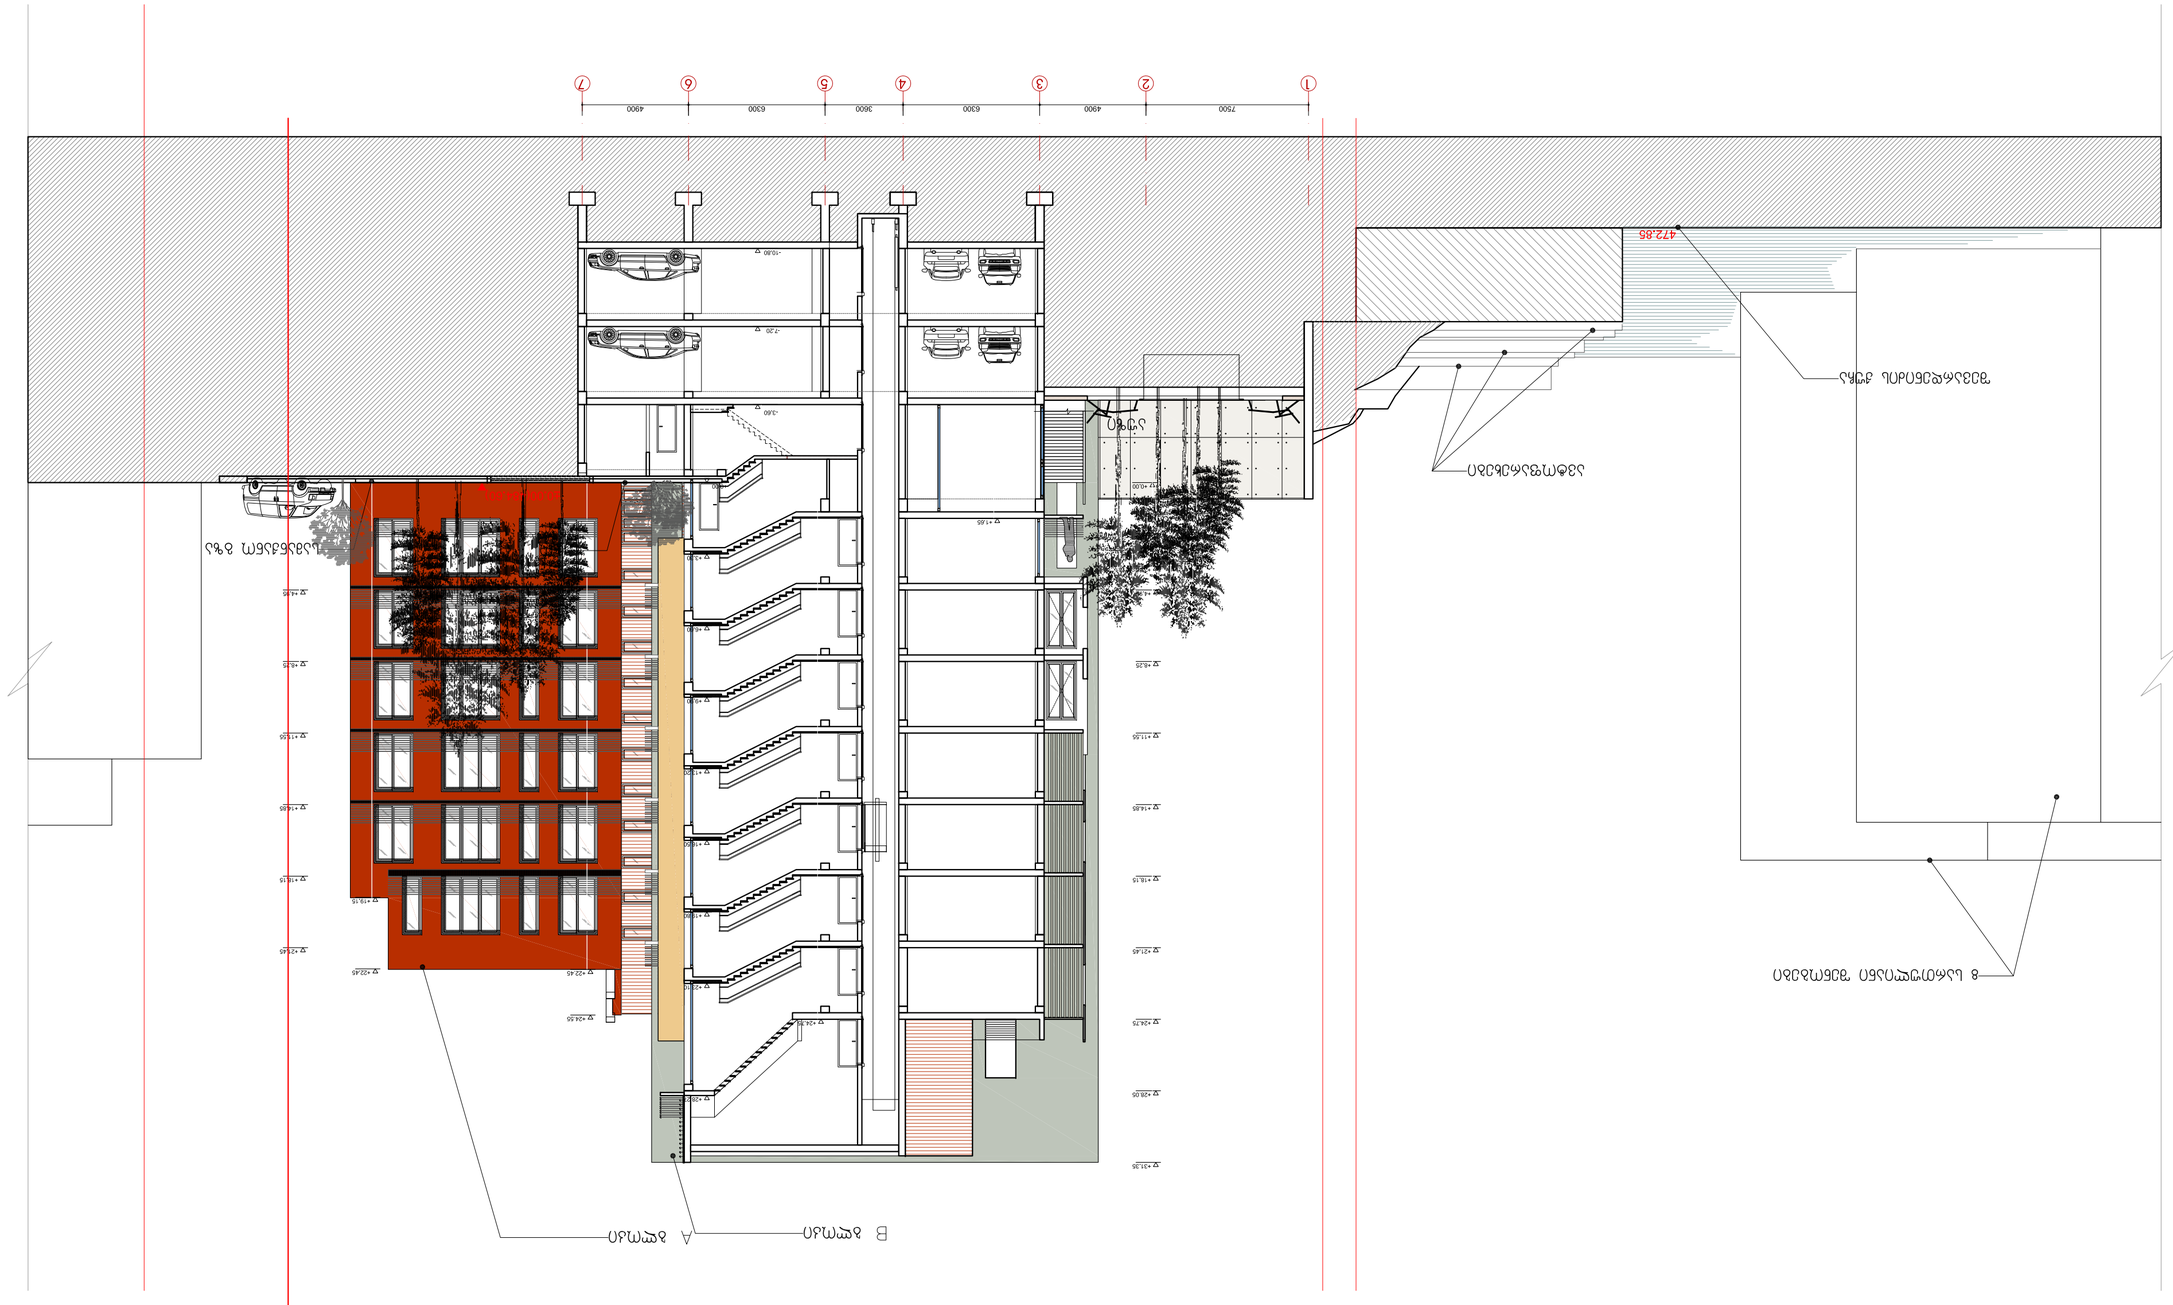

ინჟინერი	"არქიტექტორები-პროექტი"				
შემსრულებელი	შპს "არქიტექტორები პროექტი"				
მის. თბილისი, ი. ჭავჭავაძის გამზ.21	ტ: 2 25 81 02/03	www.studioarch.ge			













