


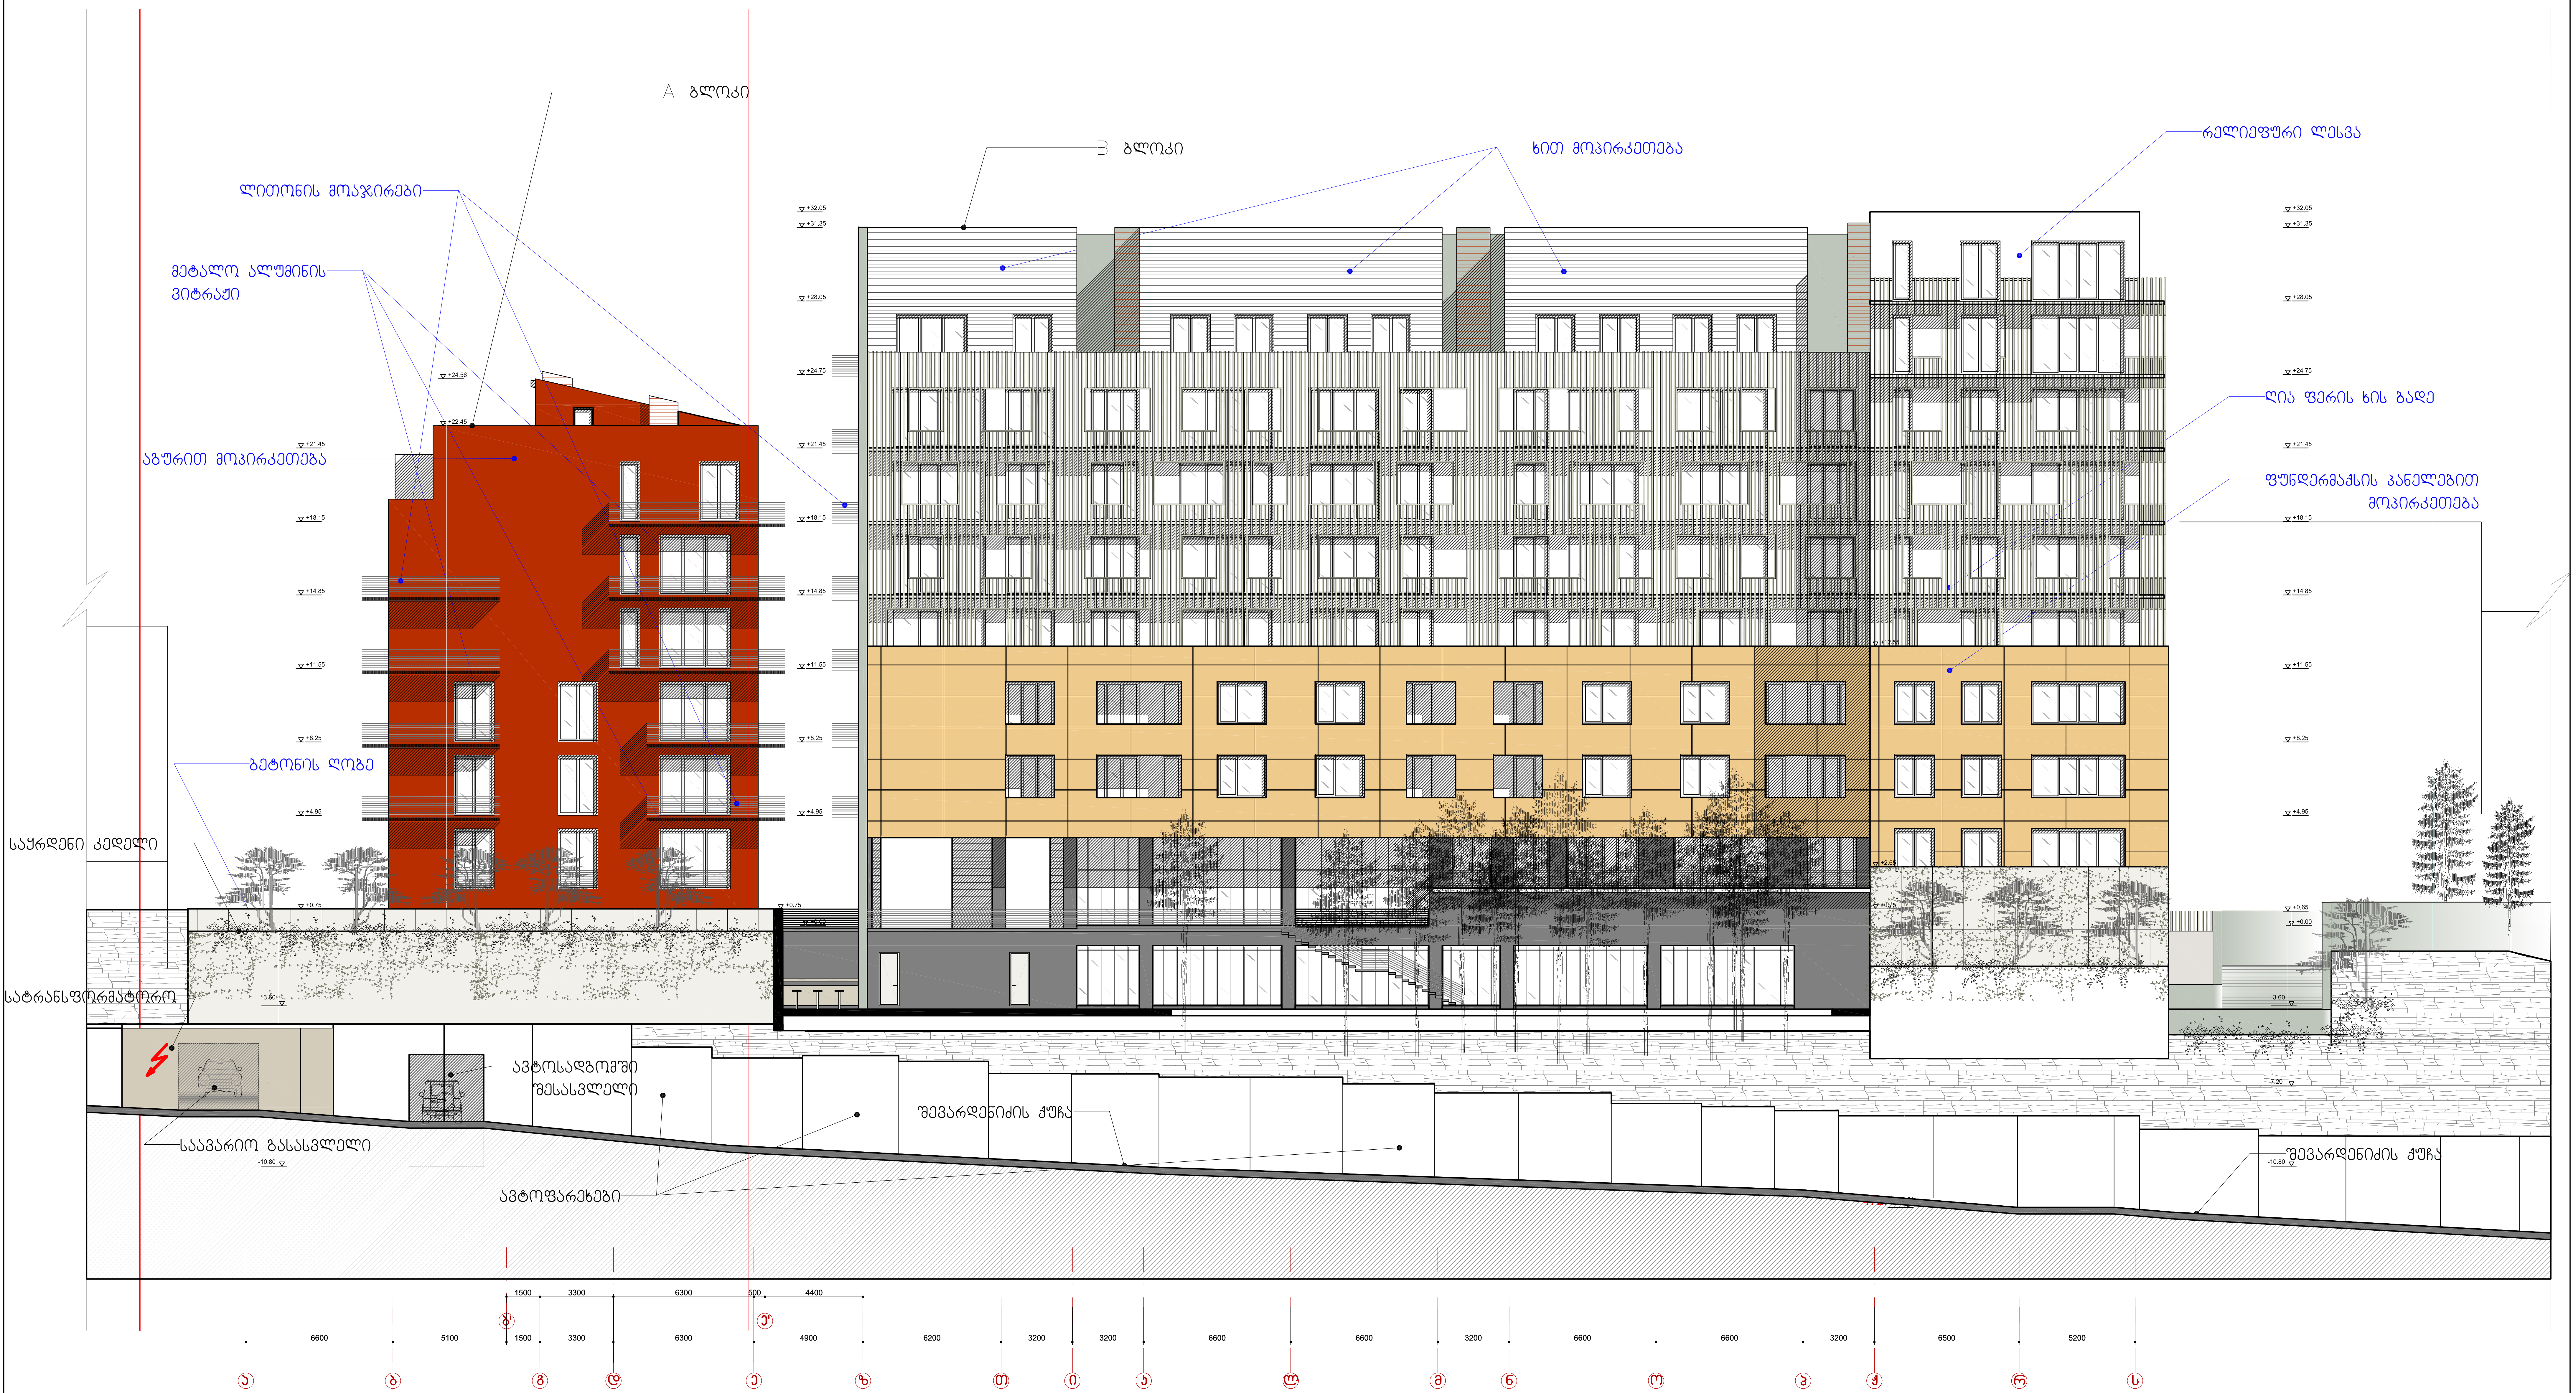

შენიშვნა:

გათბობა-კონდიცირების სისტემის განთავსების ადგილები ნაჩვენებია გეგმებზე

დამკვეთი:	"ტურელიტ-გრუპი"	არქიტექტურული ნაწილი	არ. ხელმ.	გ. აბულაძე	არ.არქიტექტ.	თ. ბალდავაძე	ჭრილი-ფასადი ა-ს ღერძებში
შემსრულებელი:	შპს "სტუდია არსი"	ქ.თბილისი. საირმის გორა მიწის ნაკვეთის საკ. კოდი - 01.10.15.025.093	არ.მთ.არქ.	ი. ბალავაძე	არ.არქიტექტ.	ნ. აბულაძე	ფორმ. A2+ / მ. 1:200
მის: თბილისი, თ აბულაძის ქ.№21	T: 2 258102/03 www.studiaarci.ge	საცხოვრებელი კომპლექსი	თარიღი	12.09.2013	შეამოწმა	ხ. ხაბულაშვილი	A-18/1

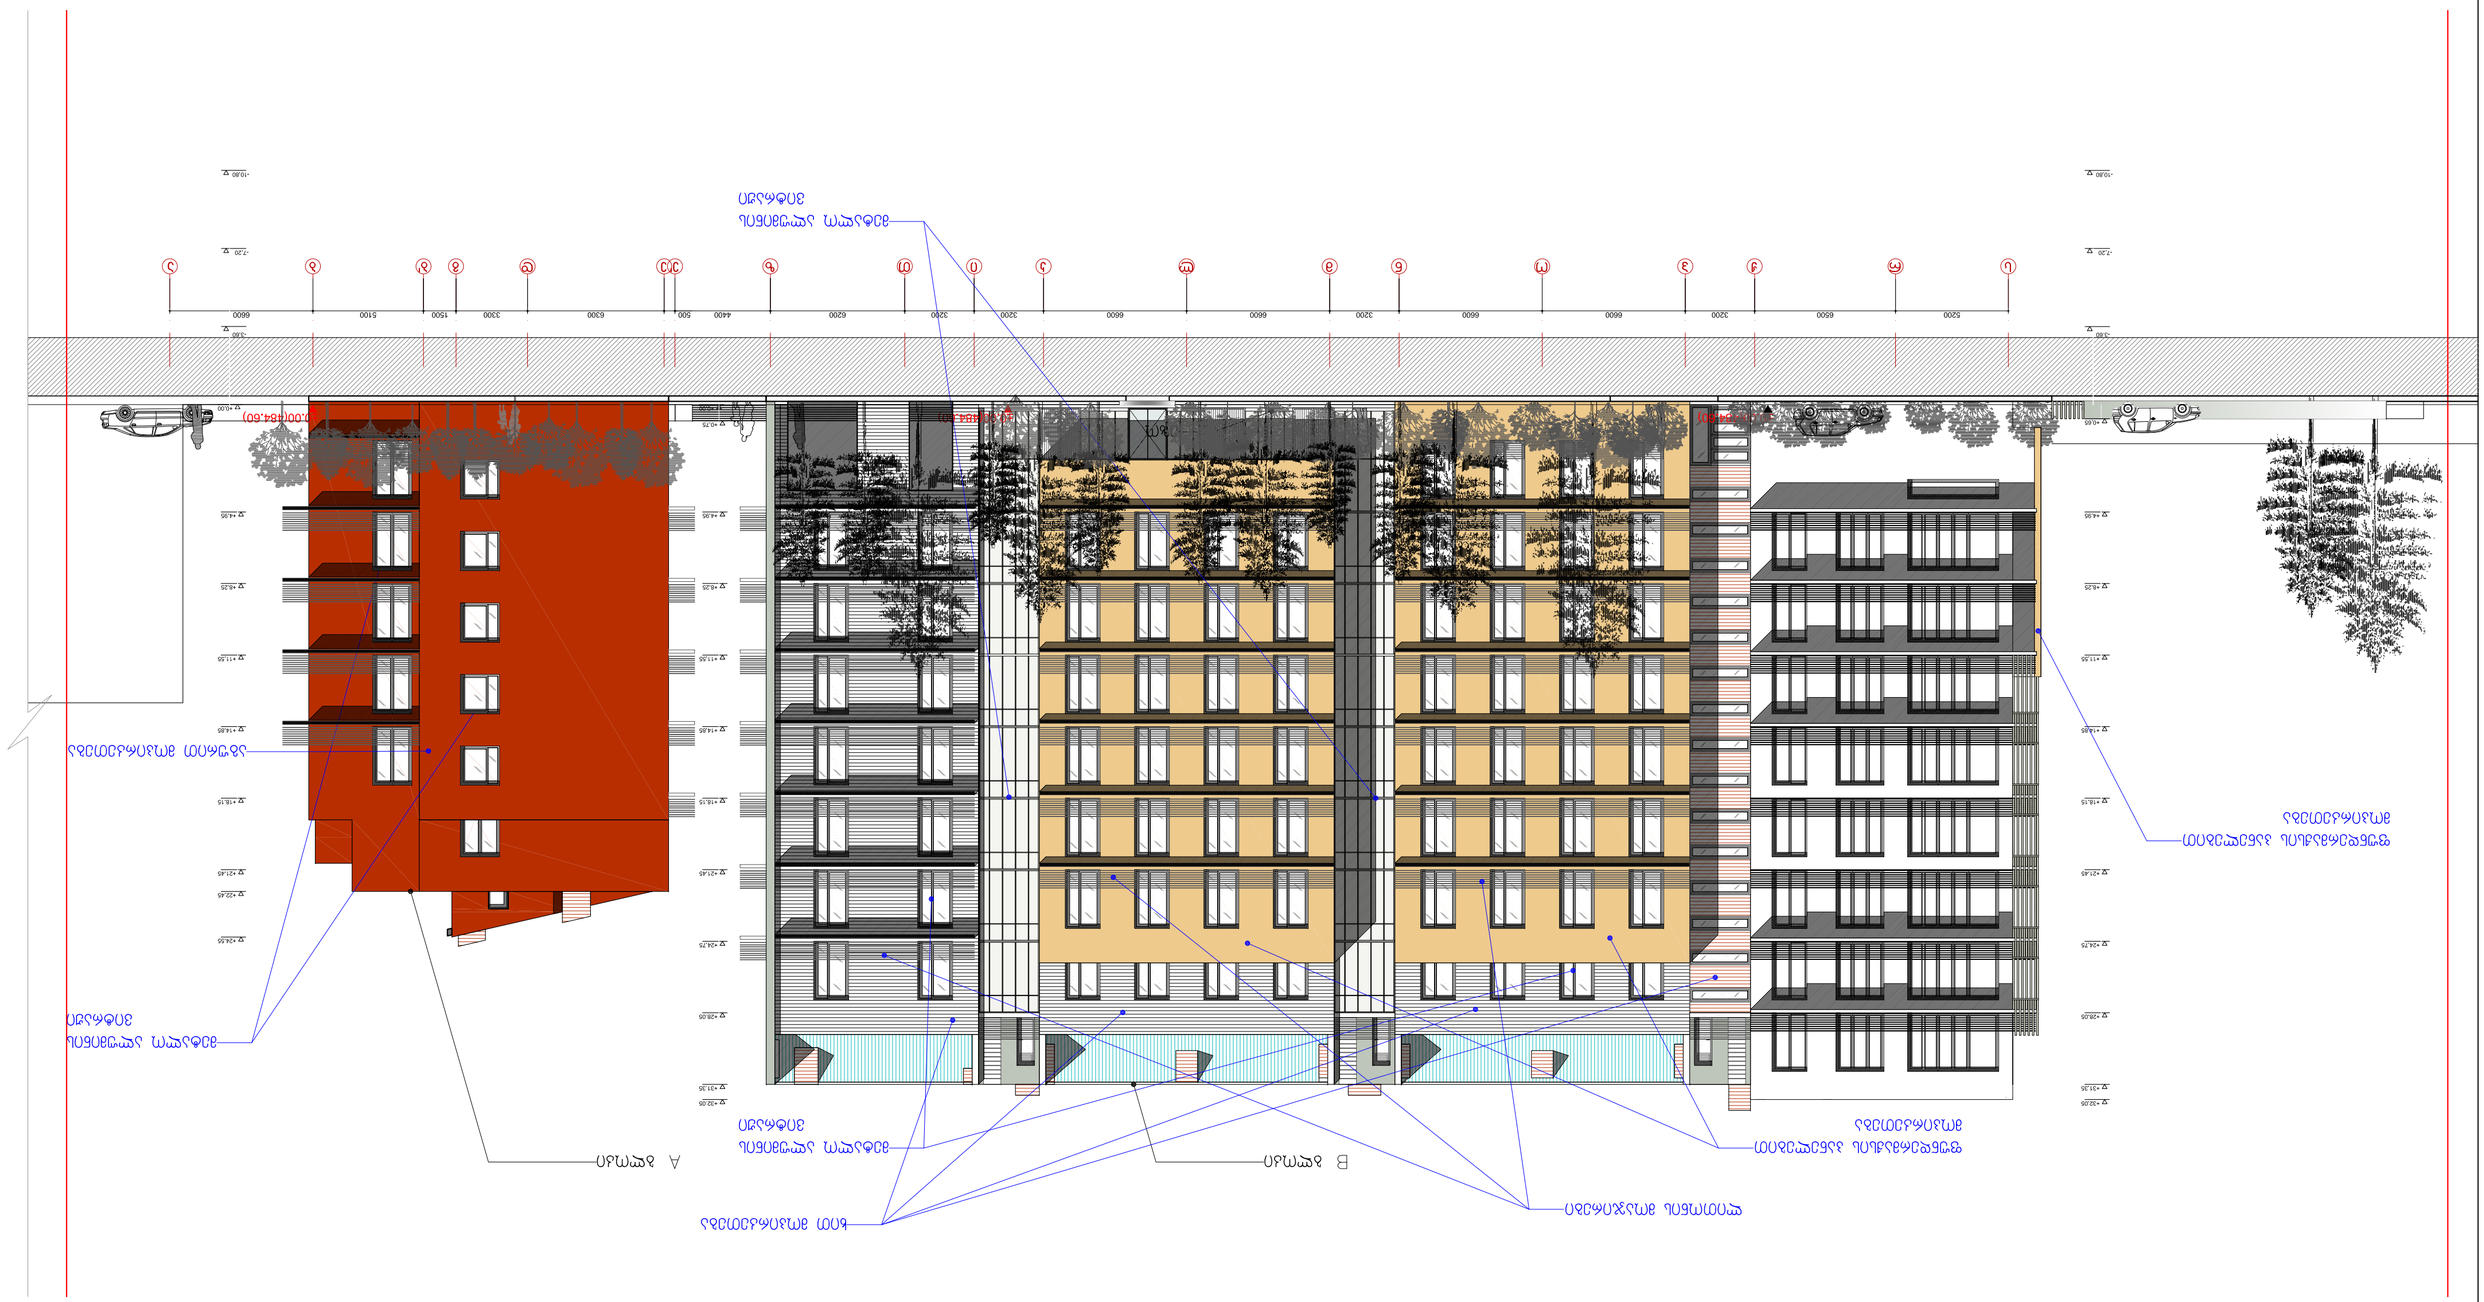





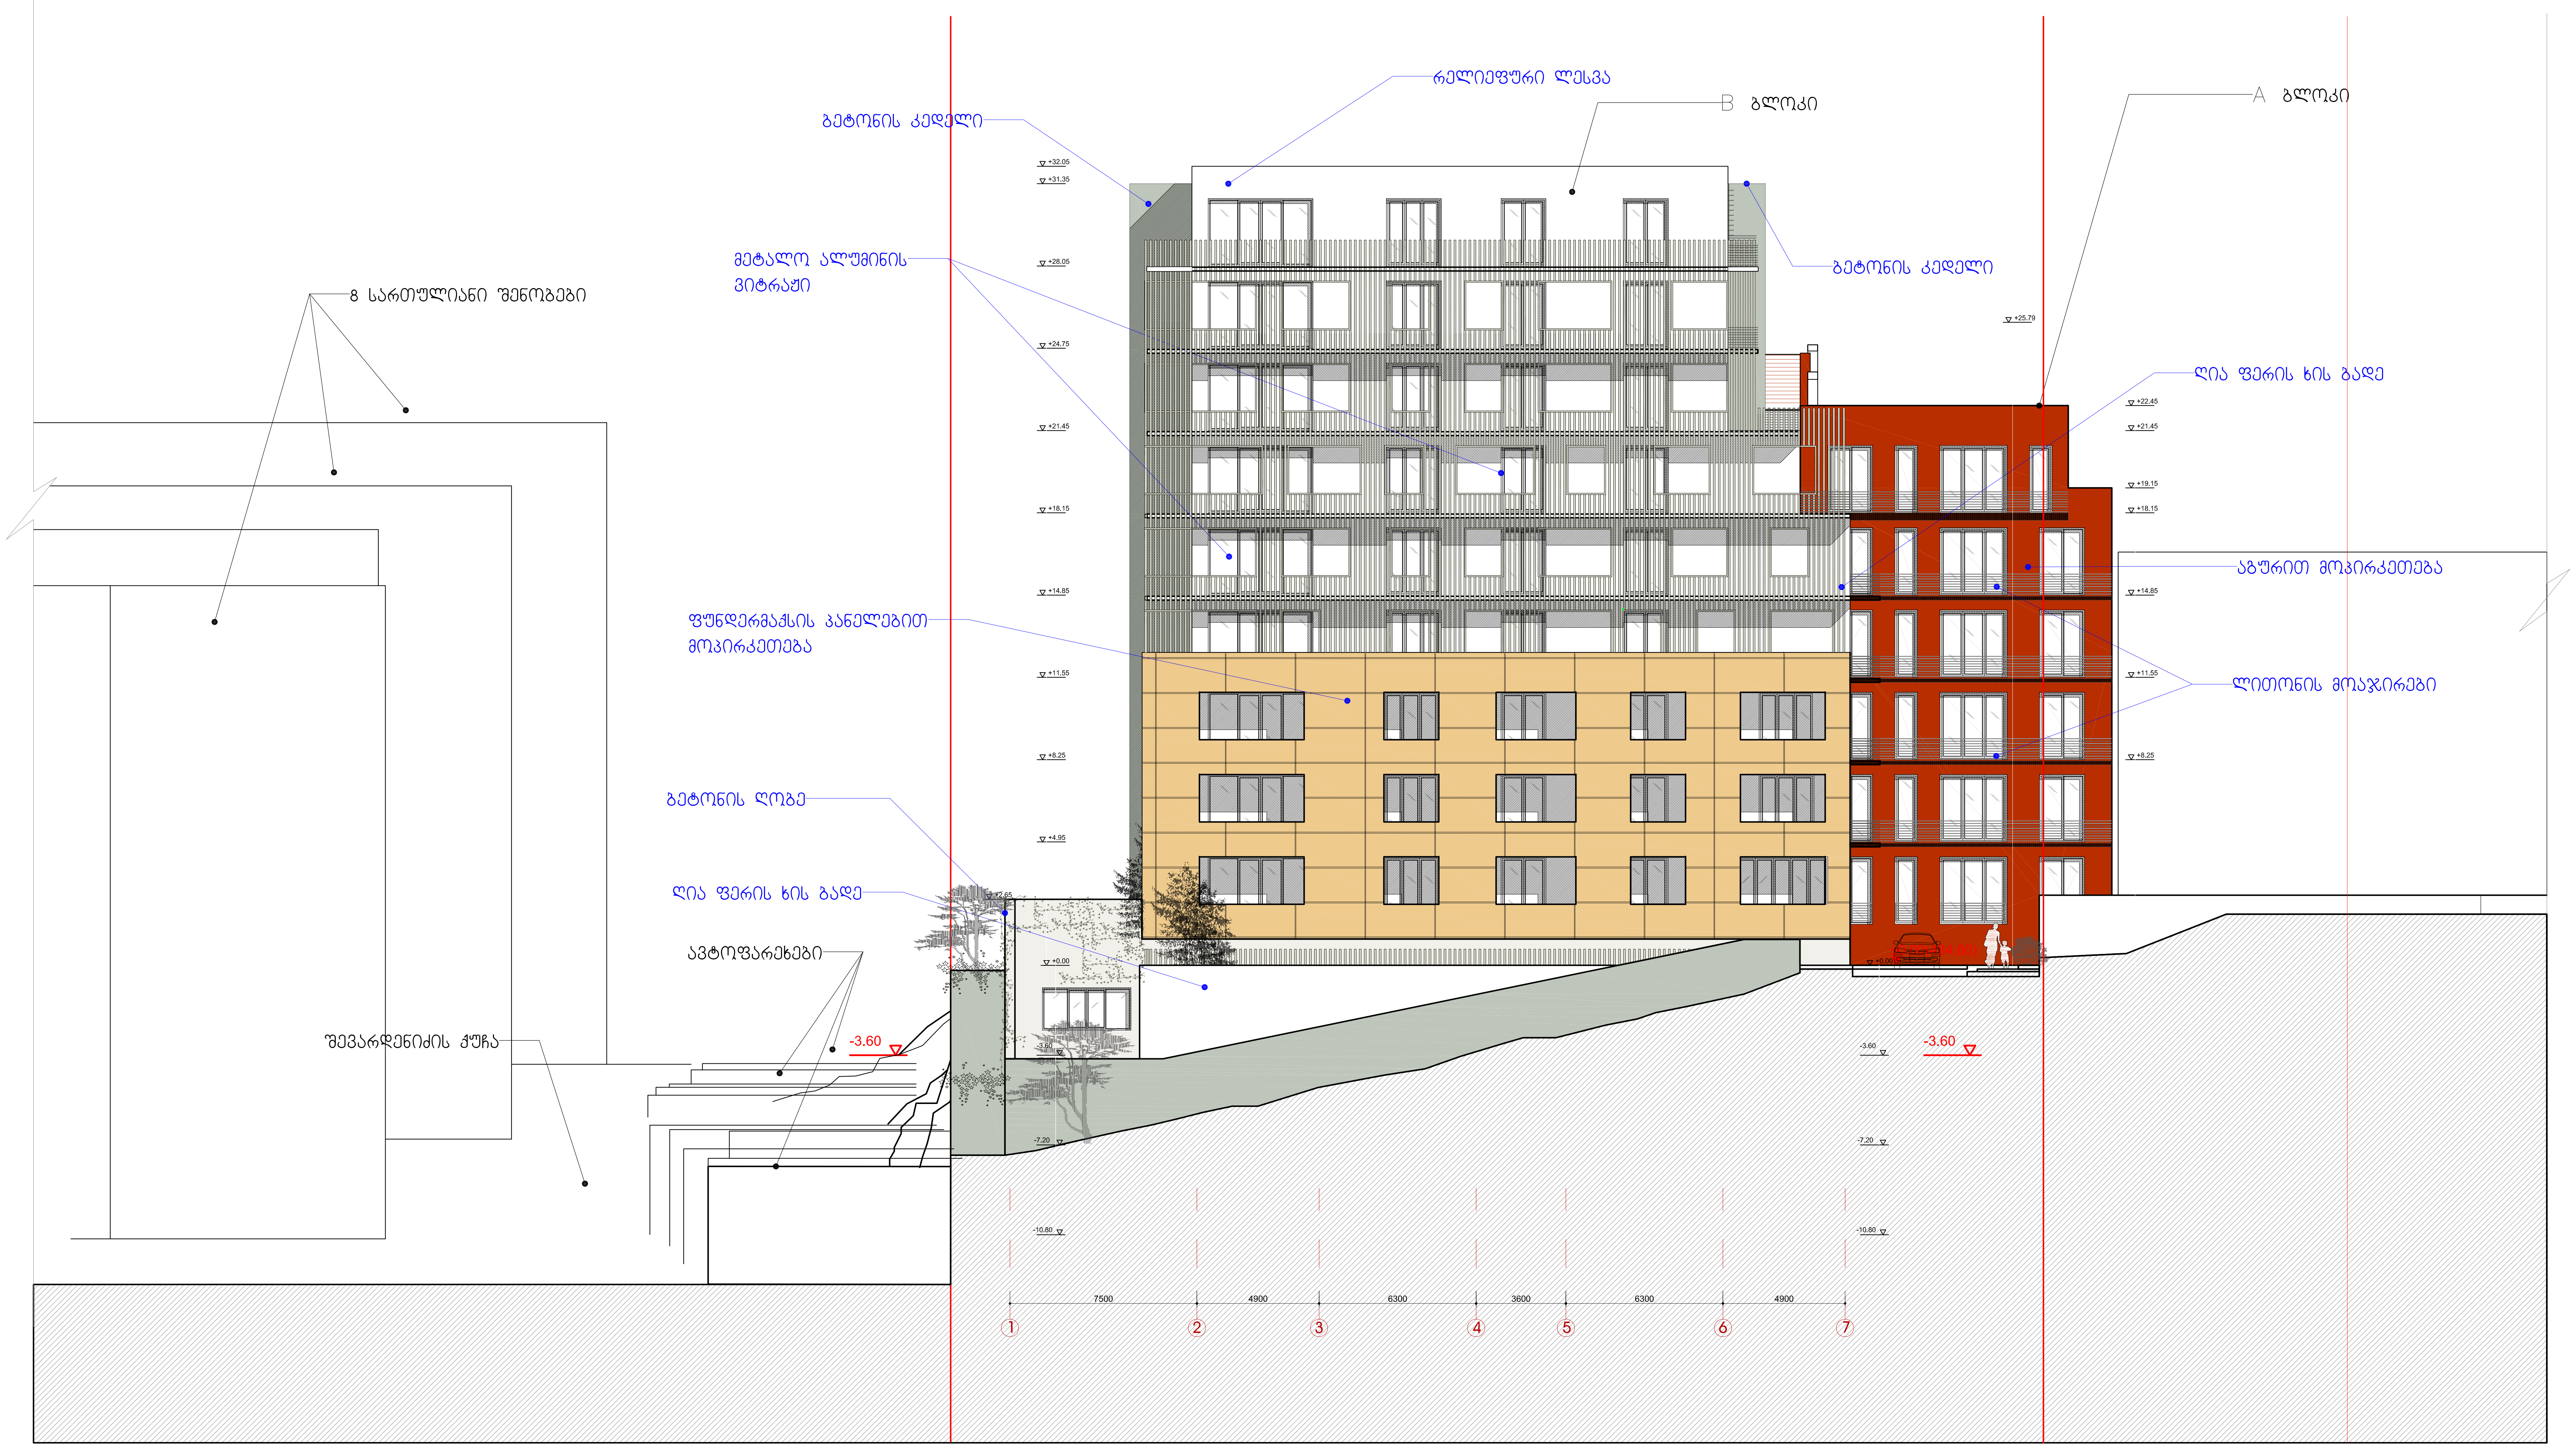

შენიშვნა:

გათბობა-კონდიცირების სისტემის განთავსების ადგილები ნაჩვენებია გეგმებზე

დამკვეთი:	"ტურელიტ-გრუპი"	არქიტექტურული ნაწილი	პრ. ხელმ.	გ. აბულაძე	პრ.არქიტექტ.	თ. ბალდავაძე	ფასადი 1-7 ღერძებში
შემსრულებელი:	შპს "სტუდია არსი"	ქ.თბილისი. საირმის გორა მიწის ნაკვეთის საკ. კოდი - 01.10.15.025.093	პრ.მთ.არქ.	ი. ბალავაძე	პრ.არქიტექტ.	ნ. აბულაძე	ფორმ. A2+ მ. 1:200
მის: თბილისი, თ აბულაძის ქ.№21	T: 2 258102/03 www.studiaarci.ge	საცხოვრებელი კომპლექსი	თარიღი	12.09.2013	შეამოწმა	ხ. ხაბულაშვილი	A-20

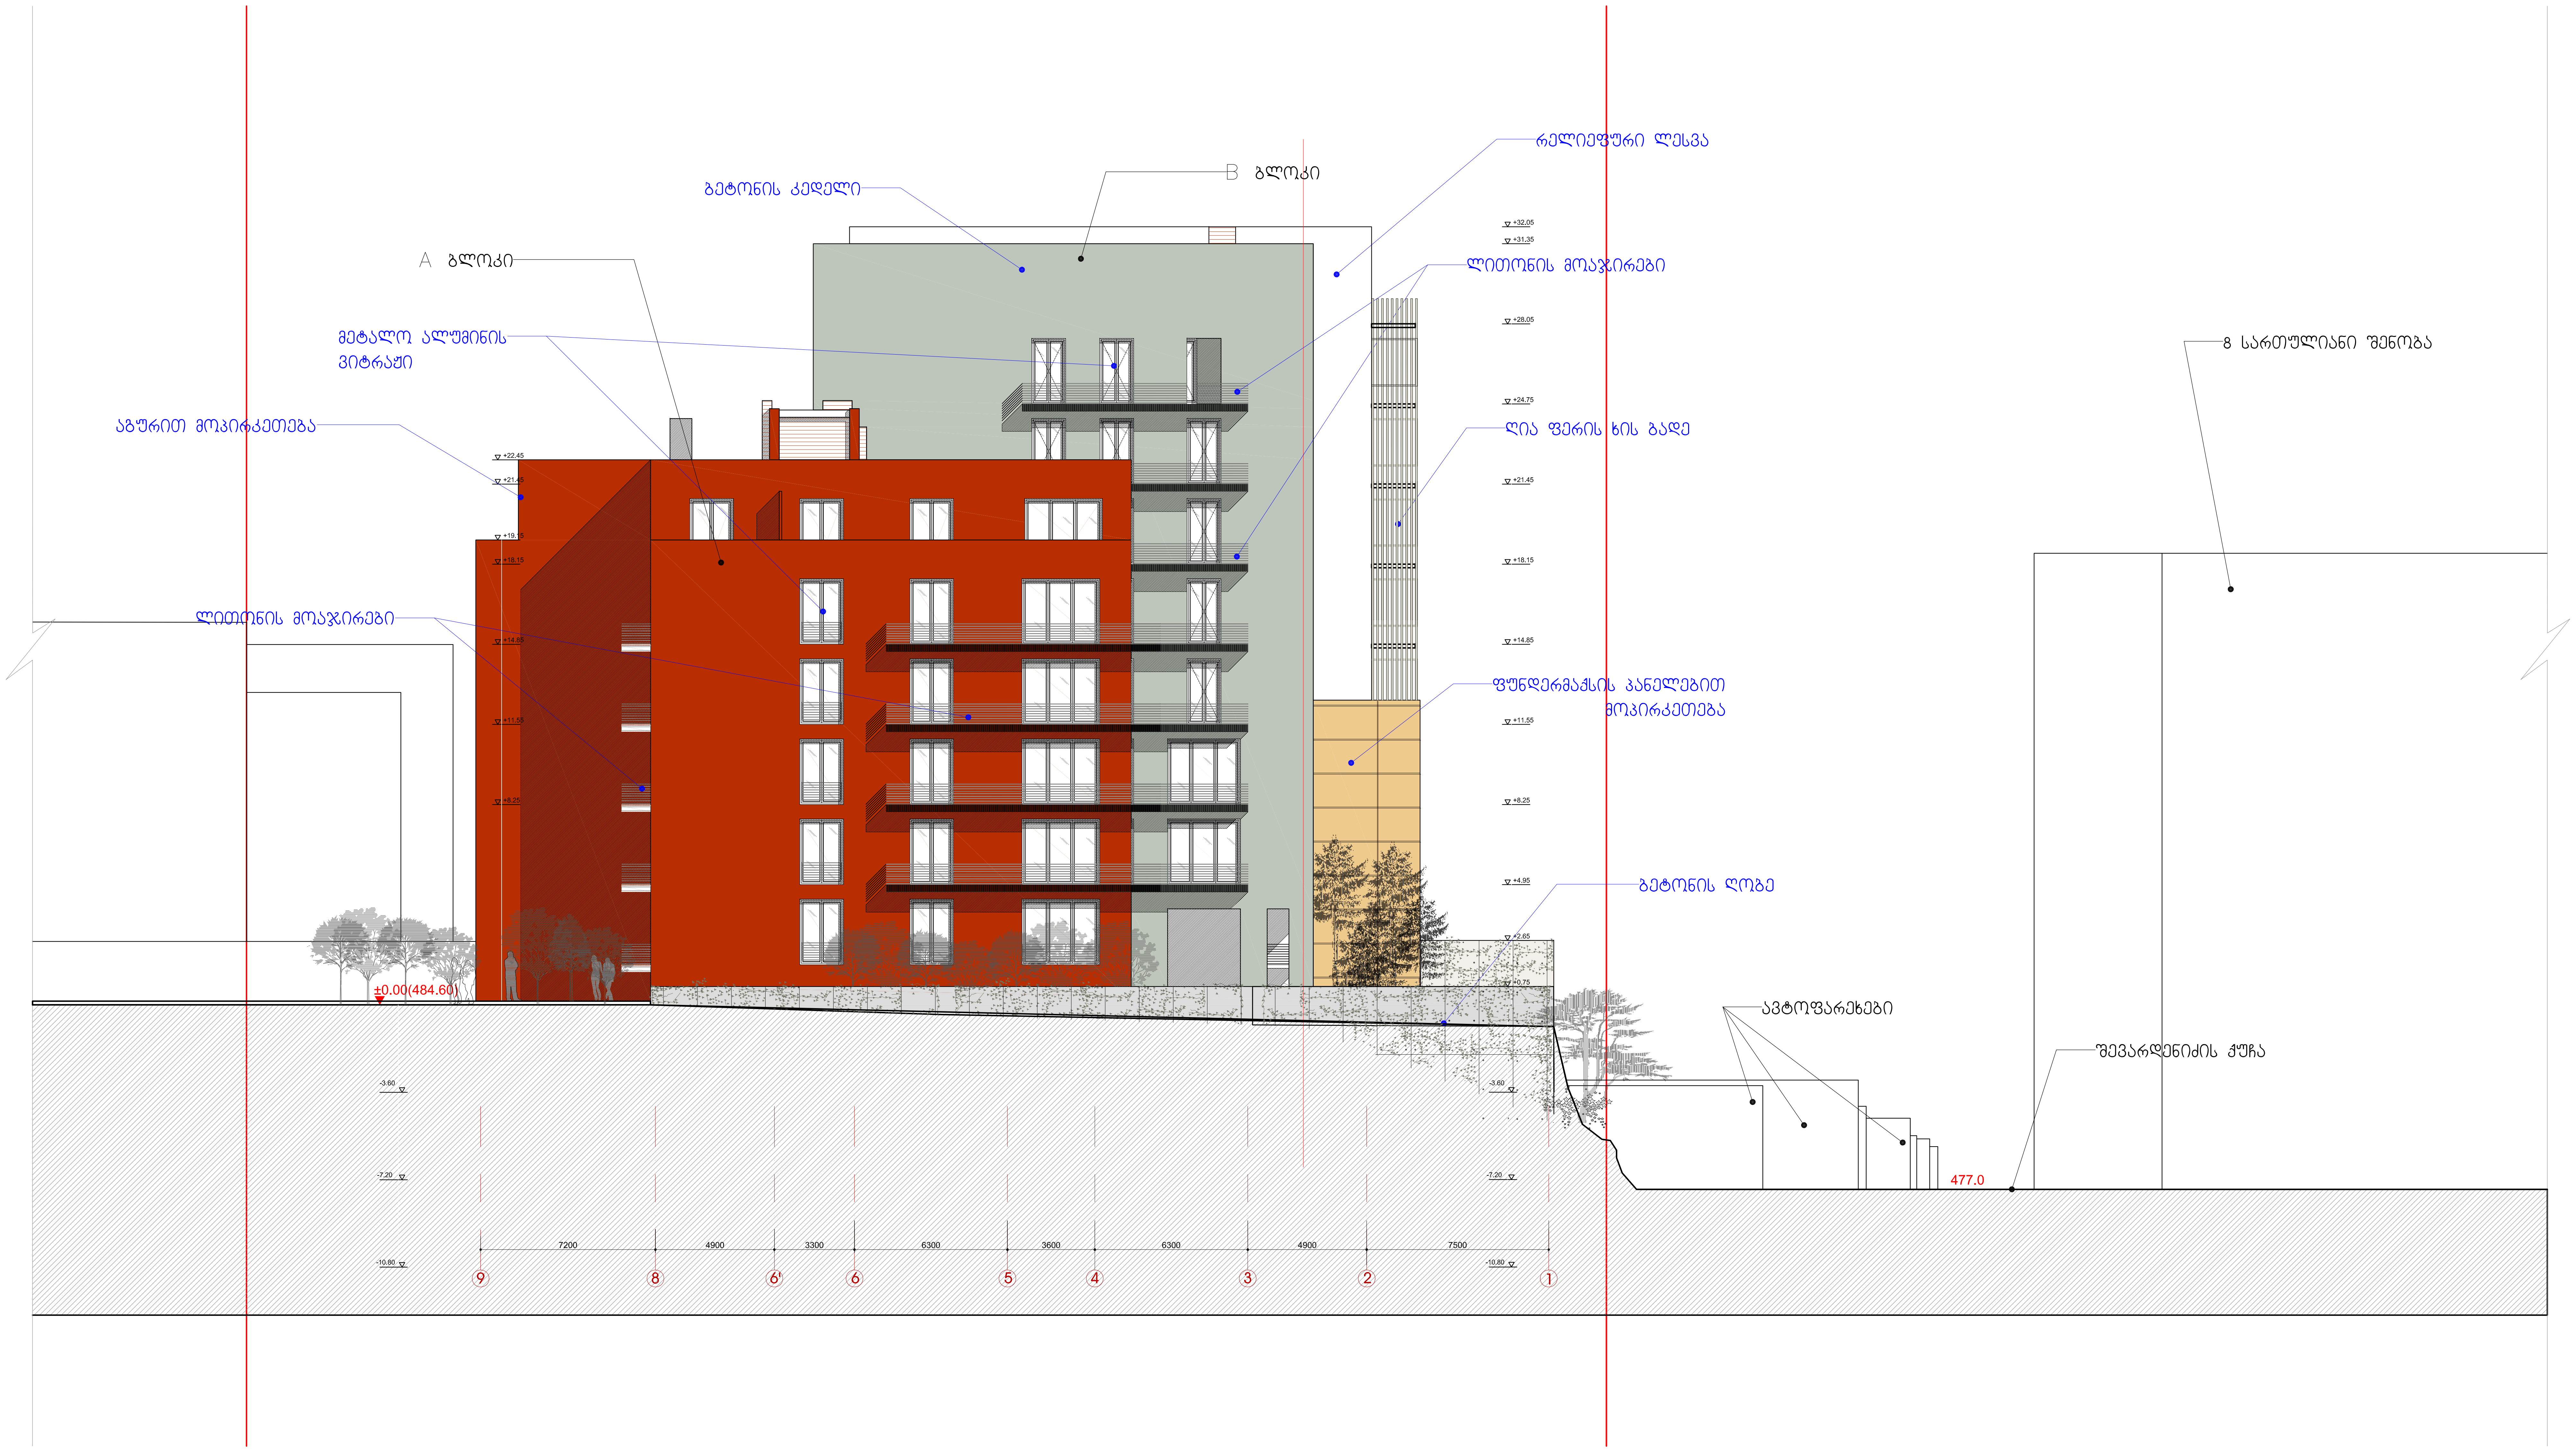

შენიშვნა:

გათბობა-კონდიცირების სისტემის განთავსების ადგილები ნაჩვენებია გეგმებზე

დამკვეთი:	"ტურელიტ-გრუპი"	არქიტექტურული ნაწილი	პრ. ხელმ. გ. აბულაძე	პრ.არქიტექტ. თ. ბალდავაძე	ფასადი 9-1 ღერძებში
შემსრულებელი:	შპს "სტუდია არსი"	ქ.თბილისი. საირმის გორა მიწის ნაკვეთის საკ. კოდი - 01.10.15.025.093	არ.მთ.არქ. ი. ბალავაძე	პრ.არქიტექტ. ნ. აბულაძე	ფორმ. A2+ მ. 1:200
მის: თბილისი, თ აბულაძის ქ.№21	T: 2 258102/03 www.studiaarci.ge	საცხოვრებელი კომპლექსი	თარიღი 12.09.2013	შეამოწმა ხ. ხაბულაშვილი	A-21