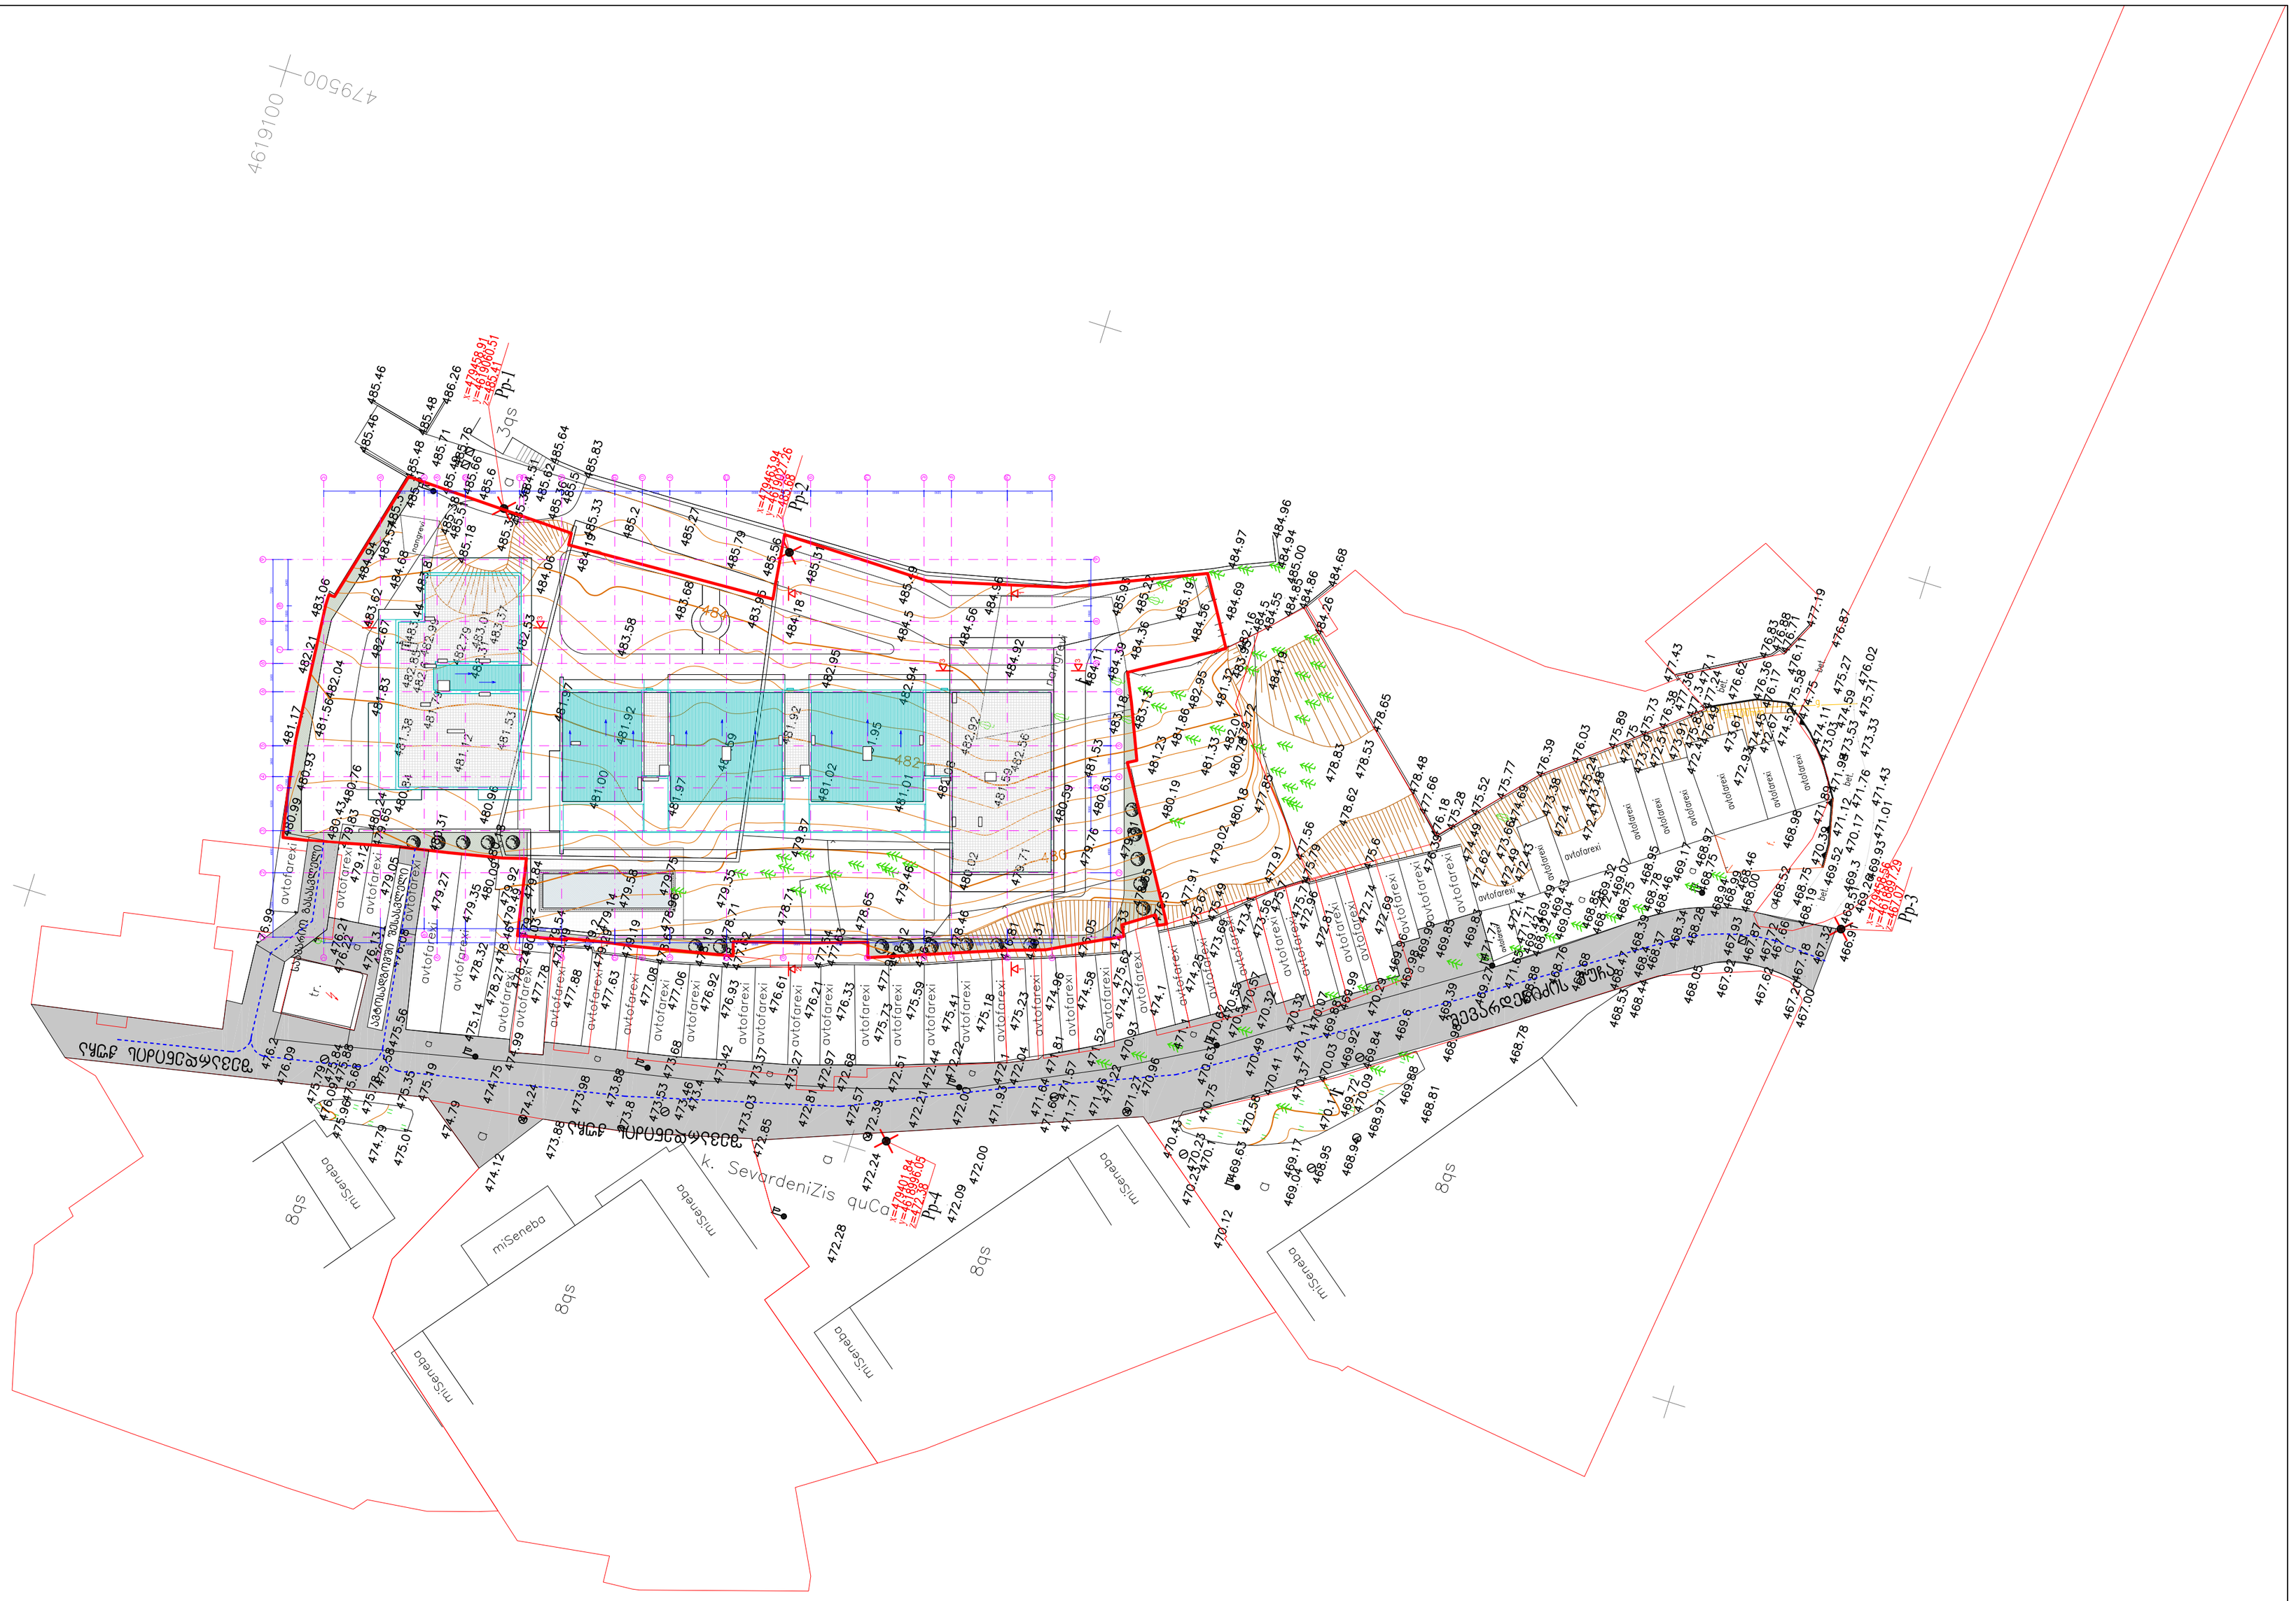


დამკვეთი:	"ტურელიტ-გრუპი"	არქიტექტურული ნაწილი	სპ. ხელმ.	გ. აბულაძე	სპ.არქიტექტ.	თ. გალდავაძე
შემსრულებელი:	შპს "სტუდია არსი"	პროექტის: საერობის გორა მიწის ნაკვეთის საპ. კოდი - 01.10.15.025.093	პრ.მთ.არქ.	ი. გალავაძე	პრ.არქიტექტ.	ნ. აბულაძე
მის: თბილისი, თ აბულაძის ქ.№21	T: 2 258102/03 www.studiaarsi.ge	საცხოვრებელი კომპლექსი	თარიღი	12.09.2013	შემოწმდა	ხ. ხაბულავილი

გენ.გეგმა			A-01
ფორმ. A2+	მ. 1:500		