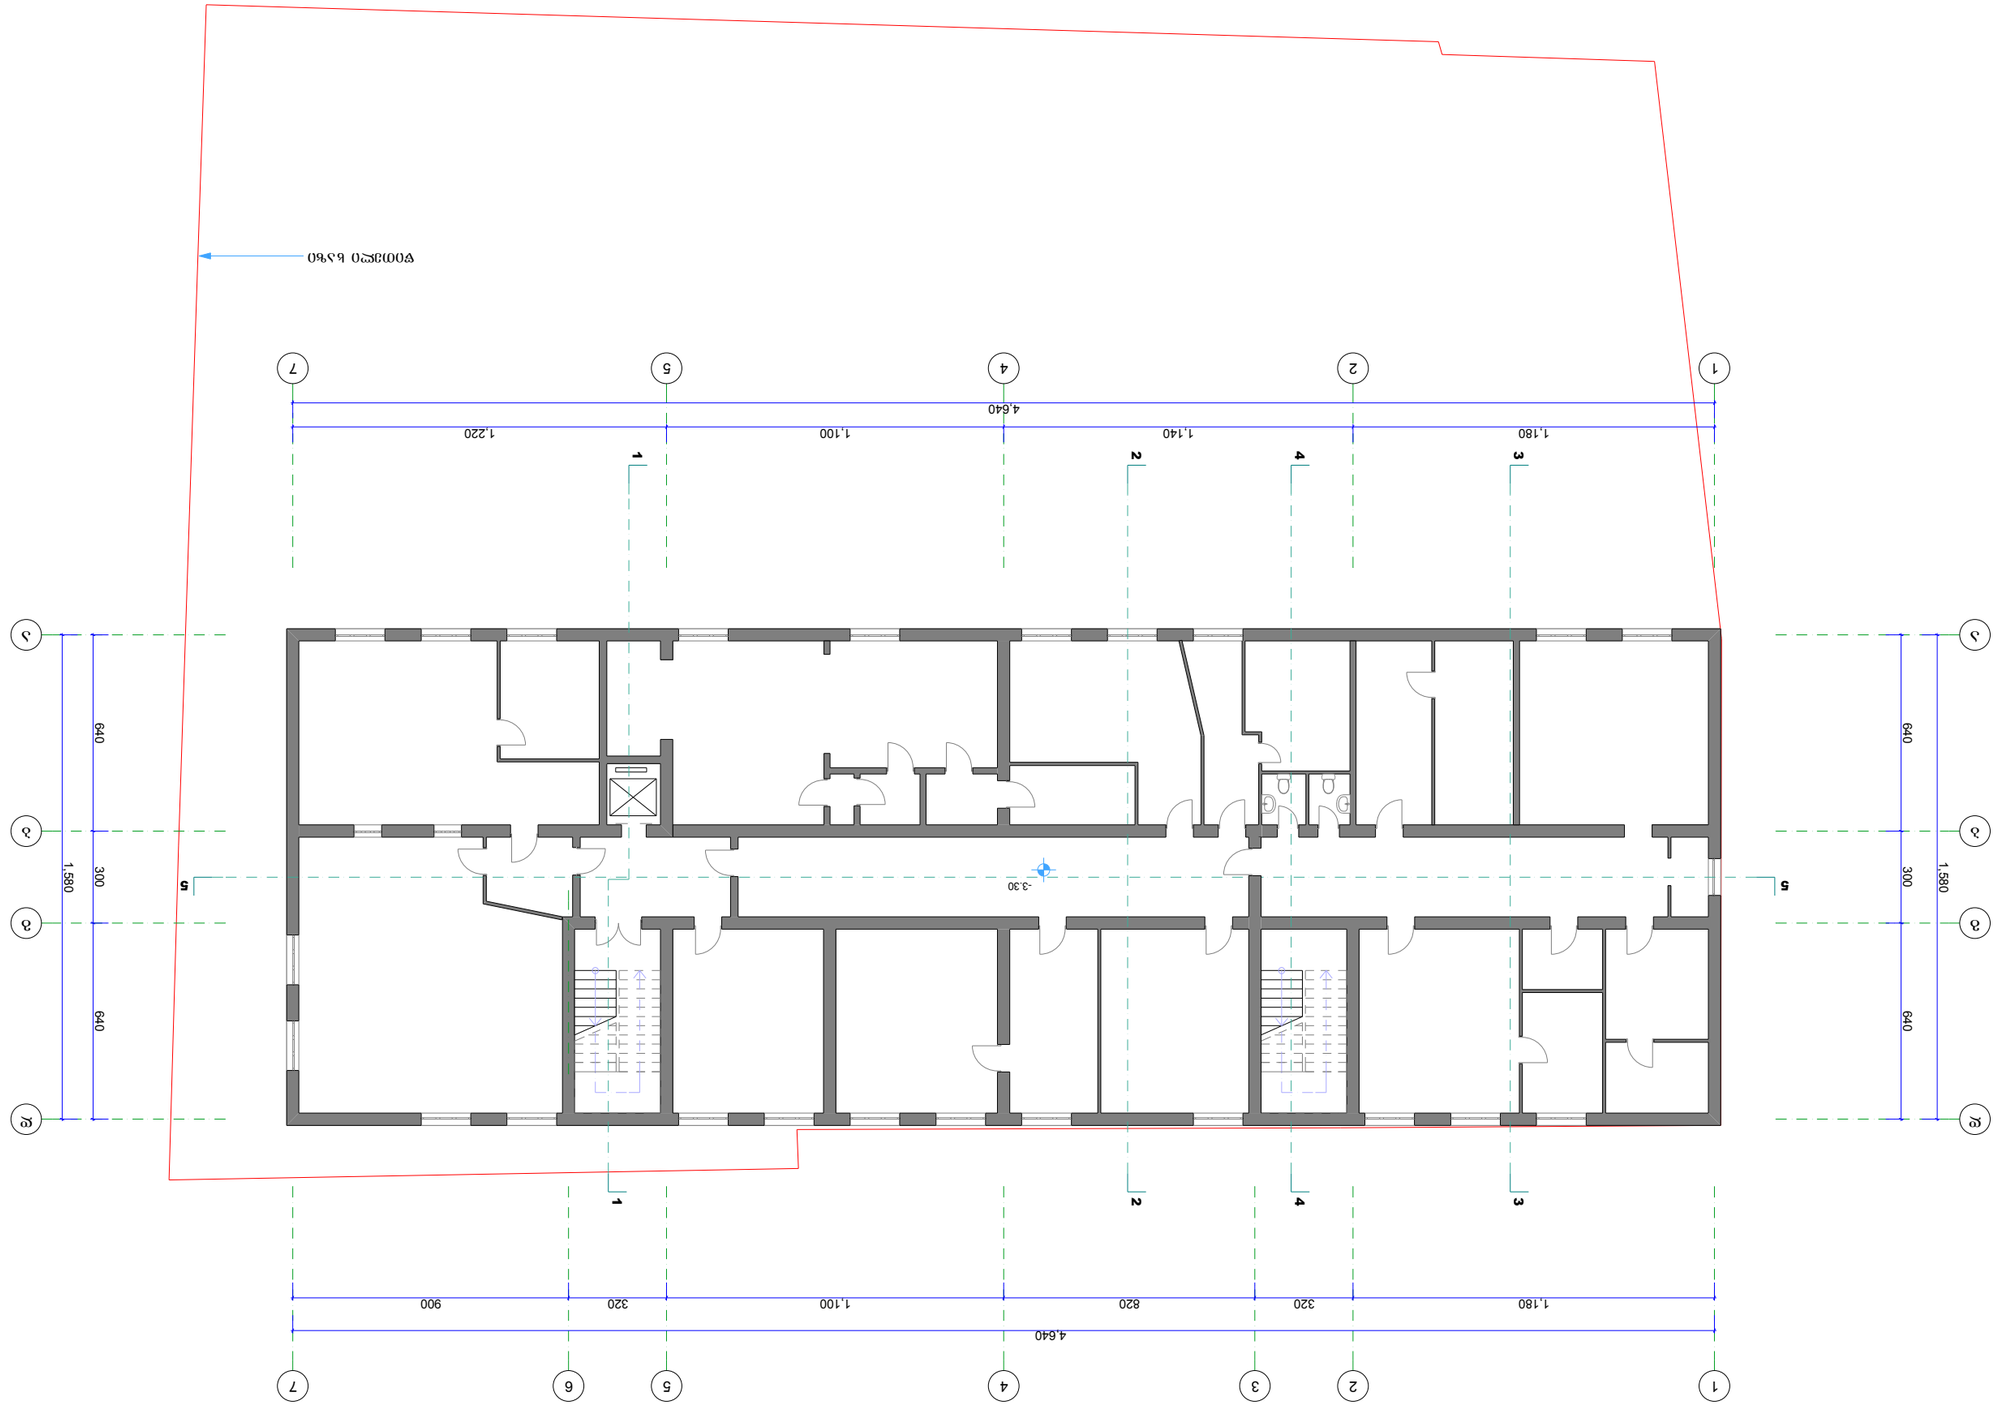




































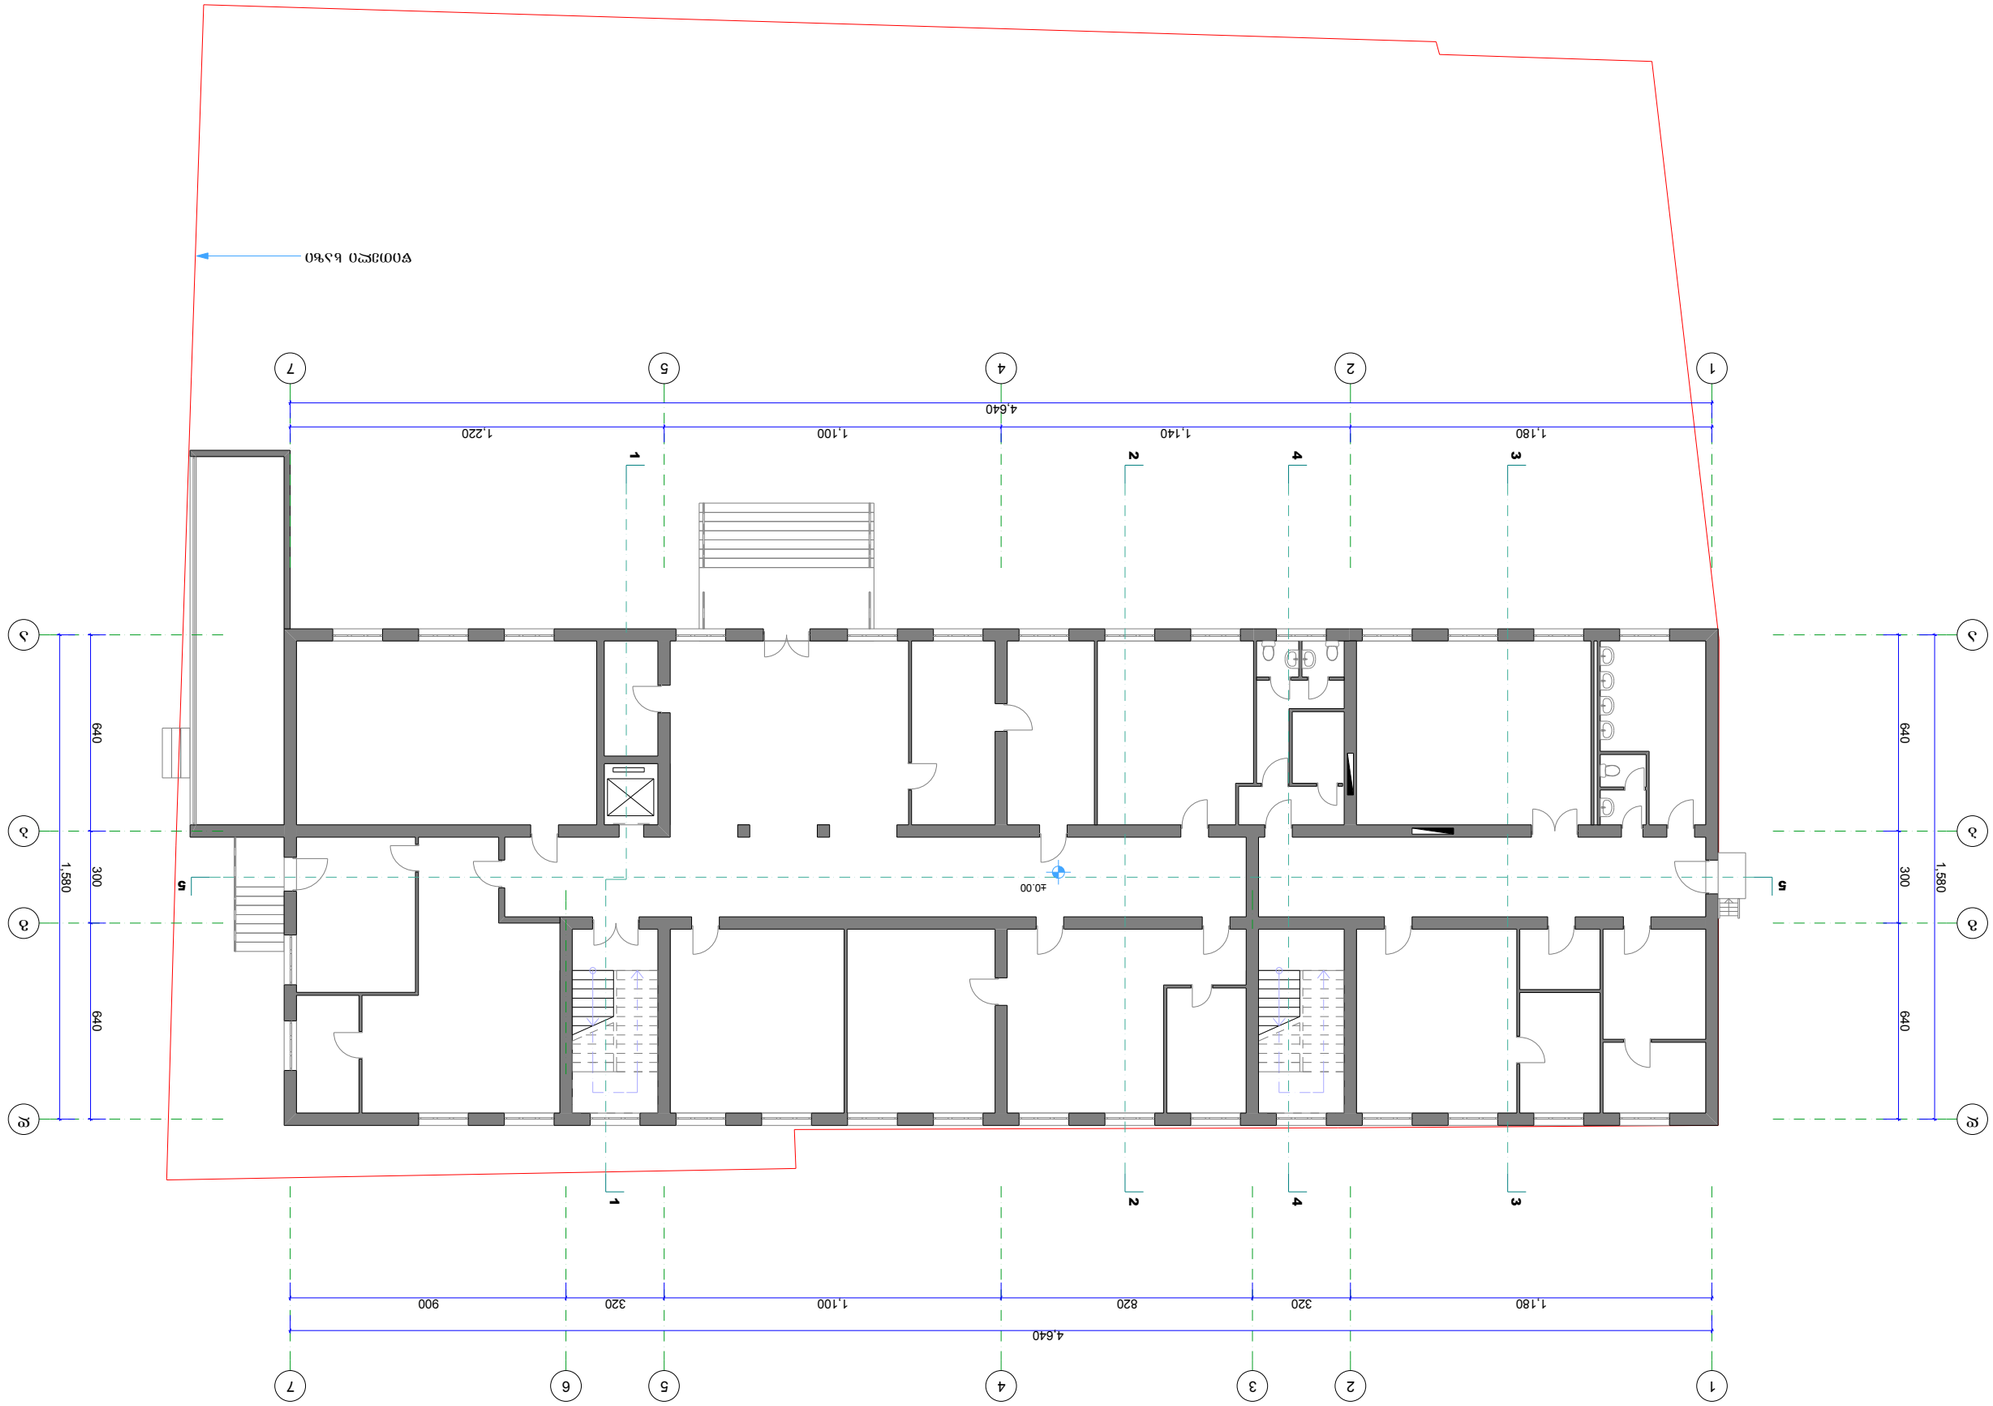

























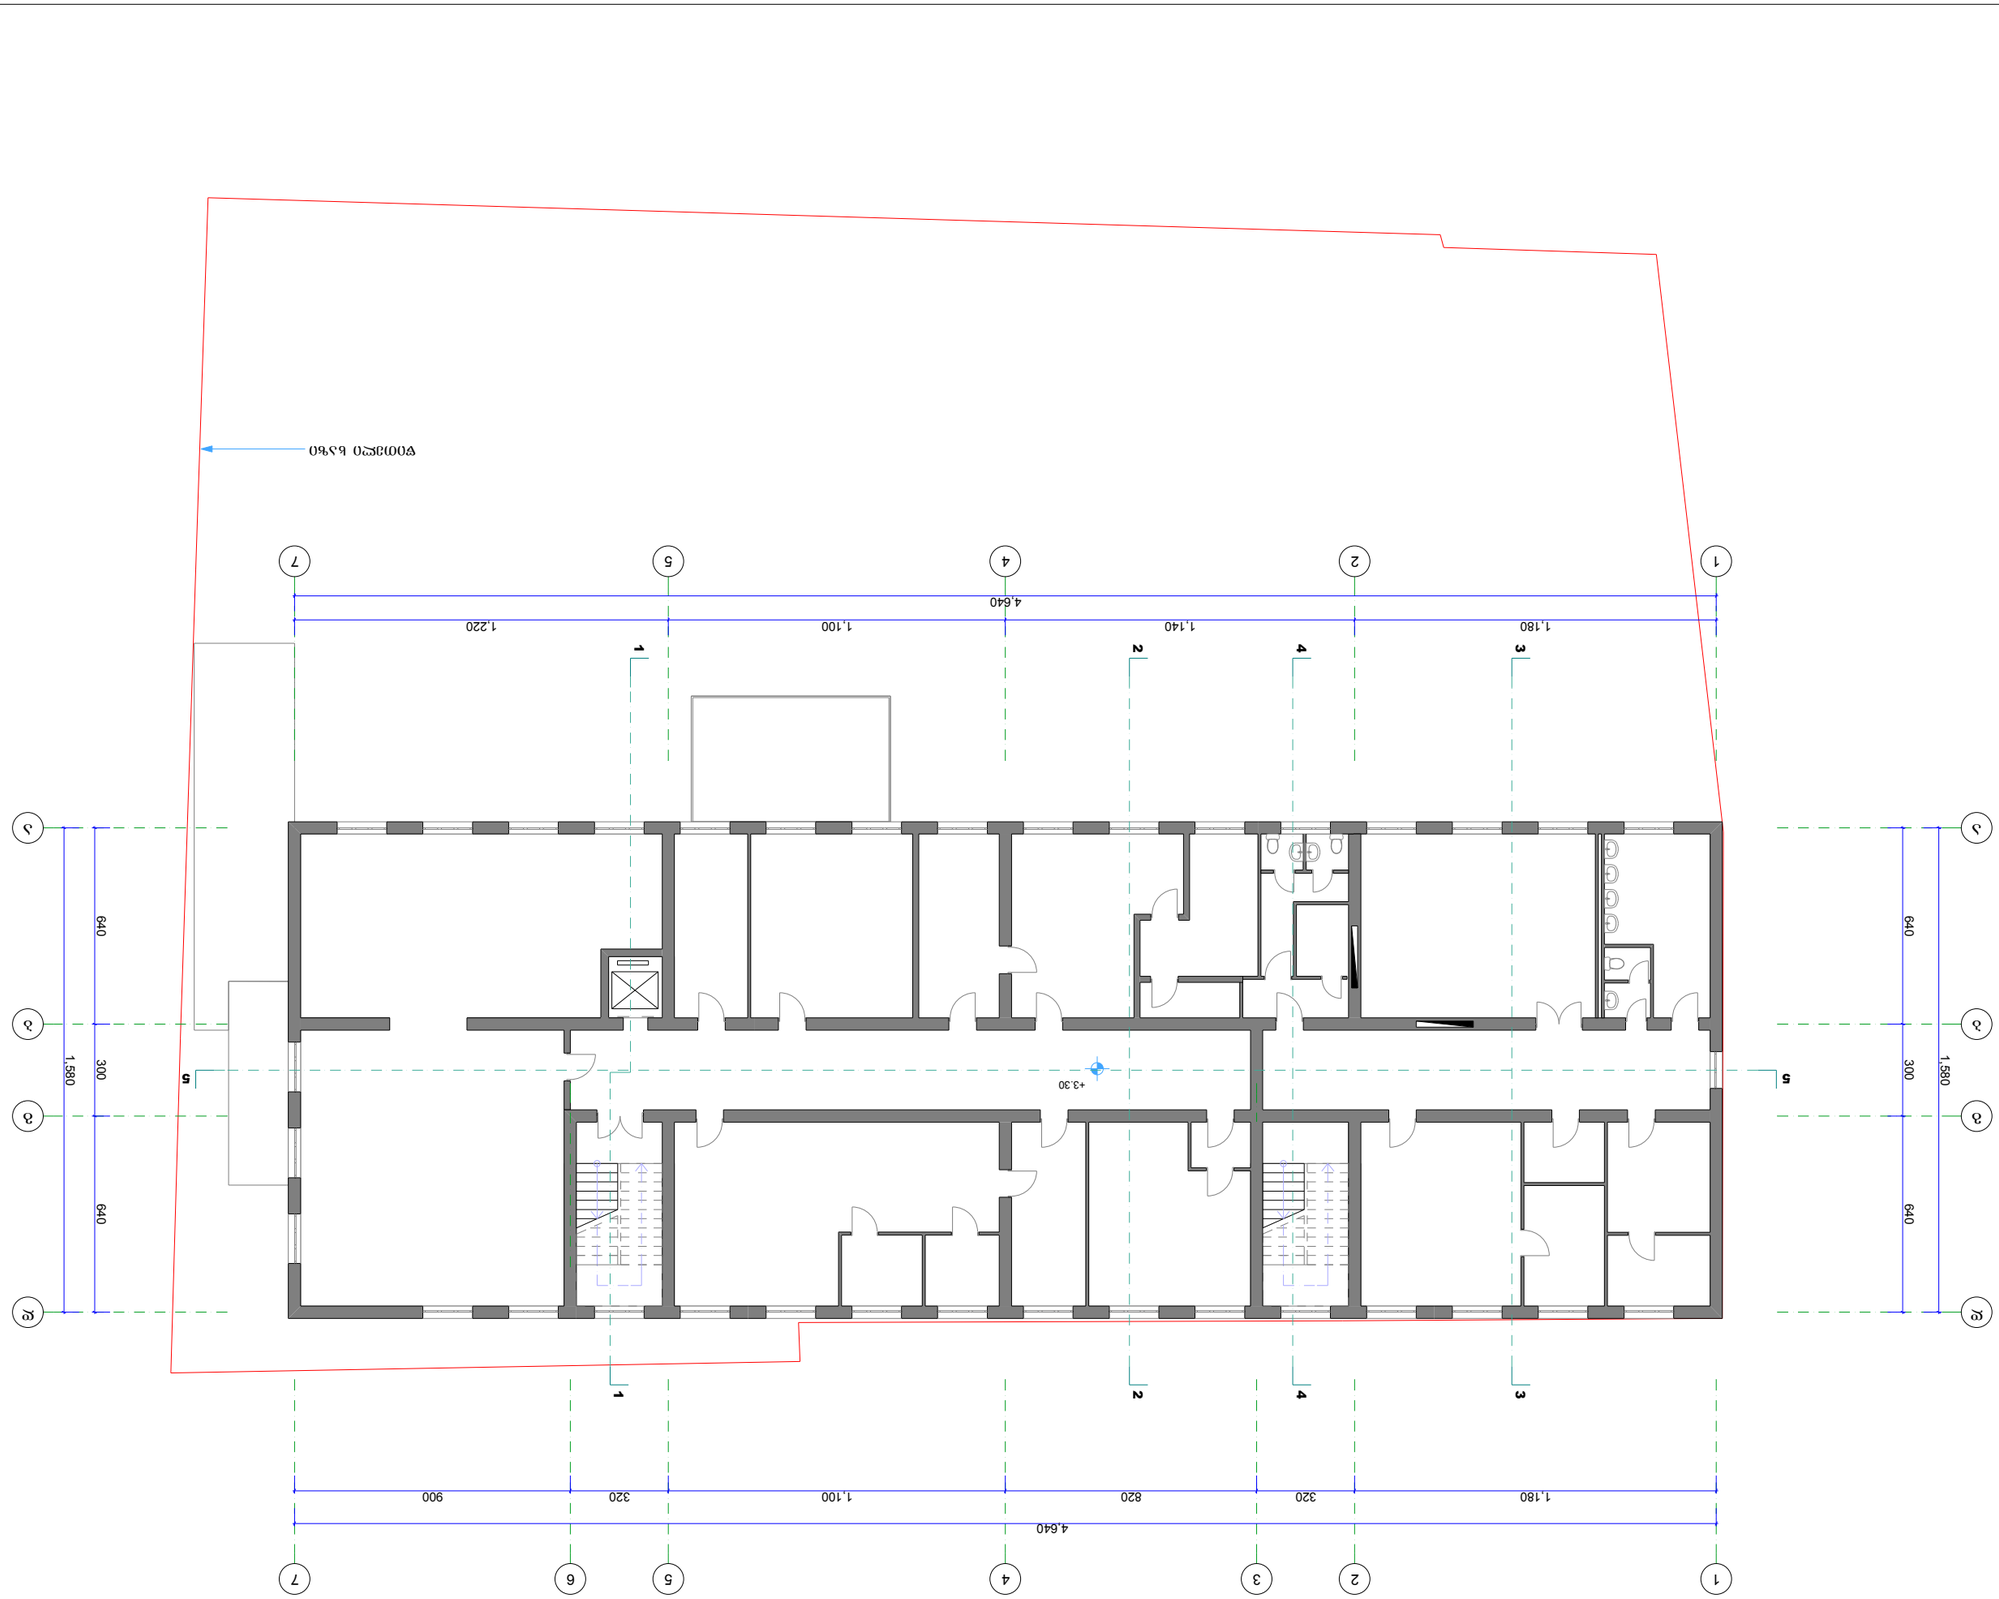



















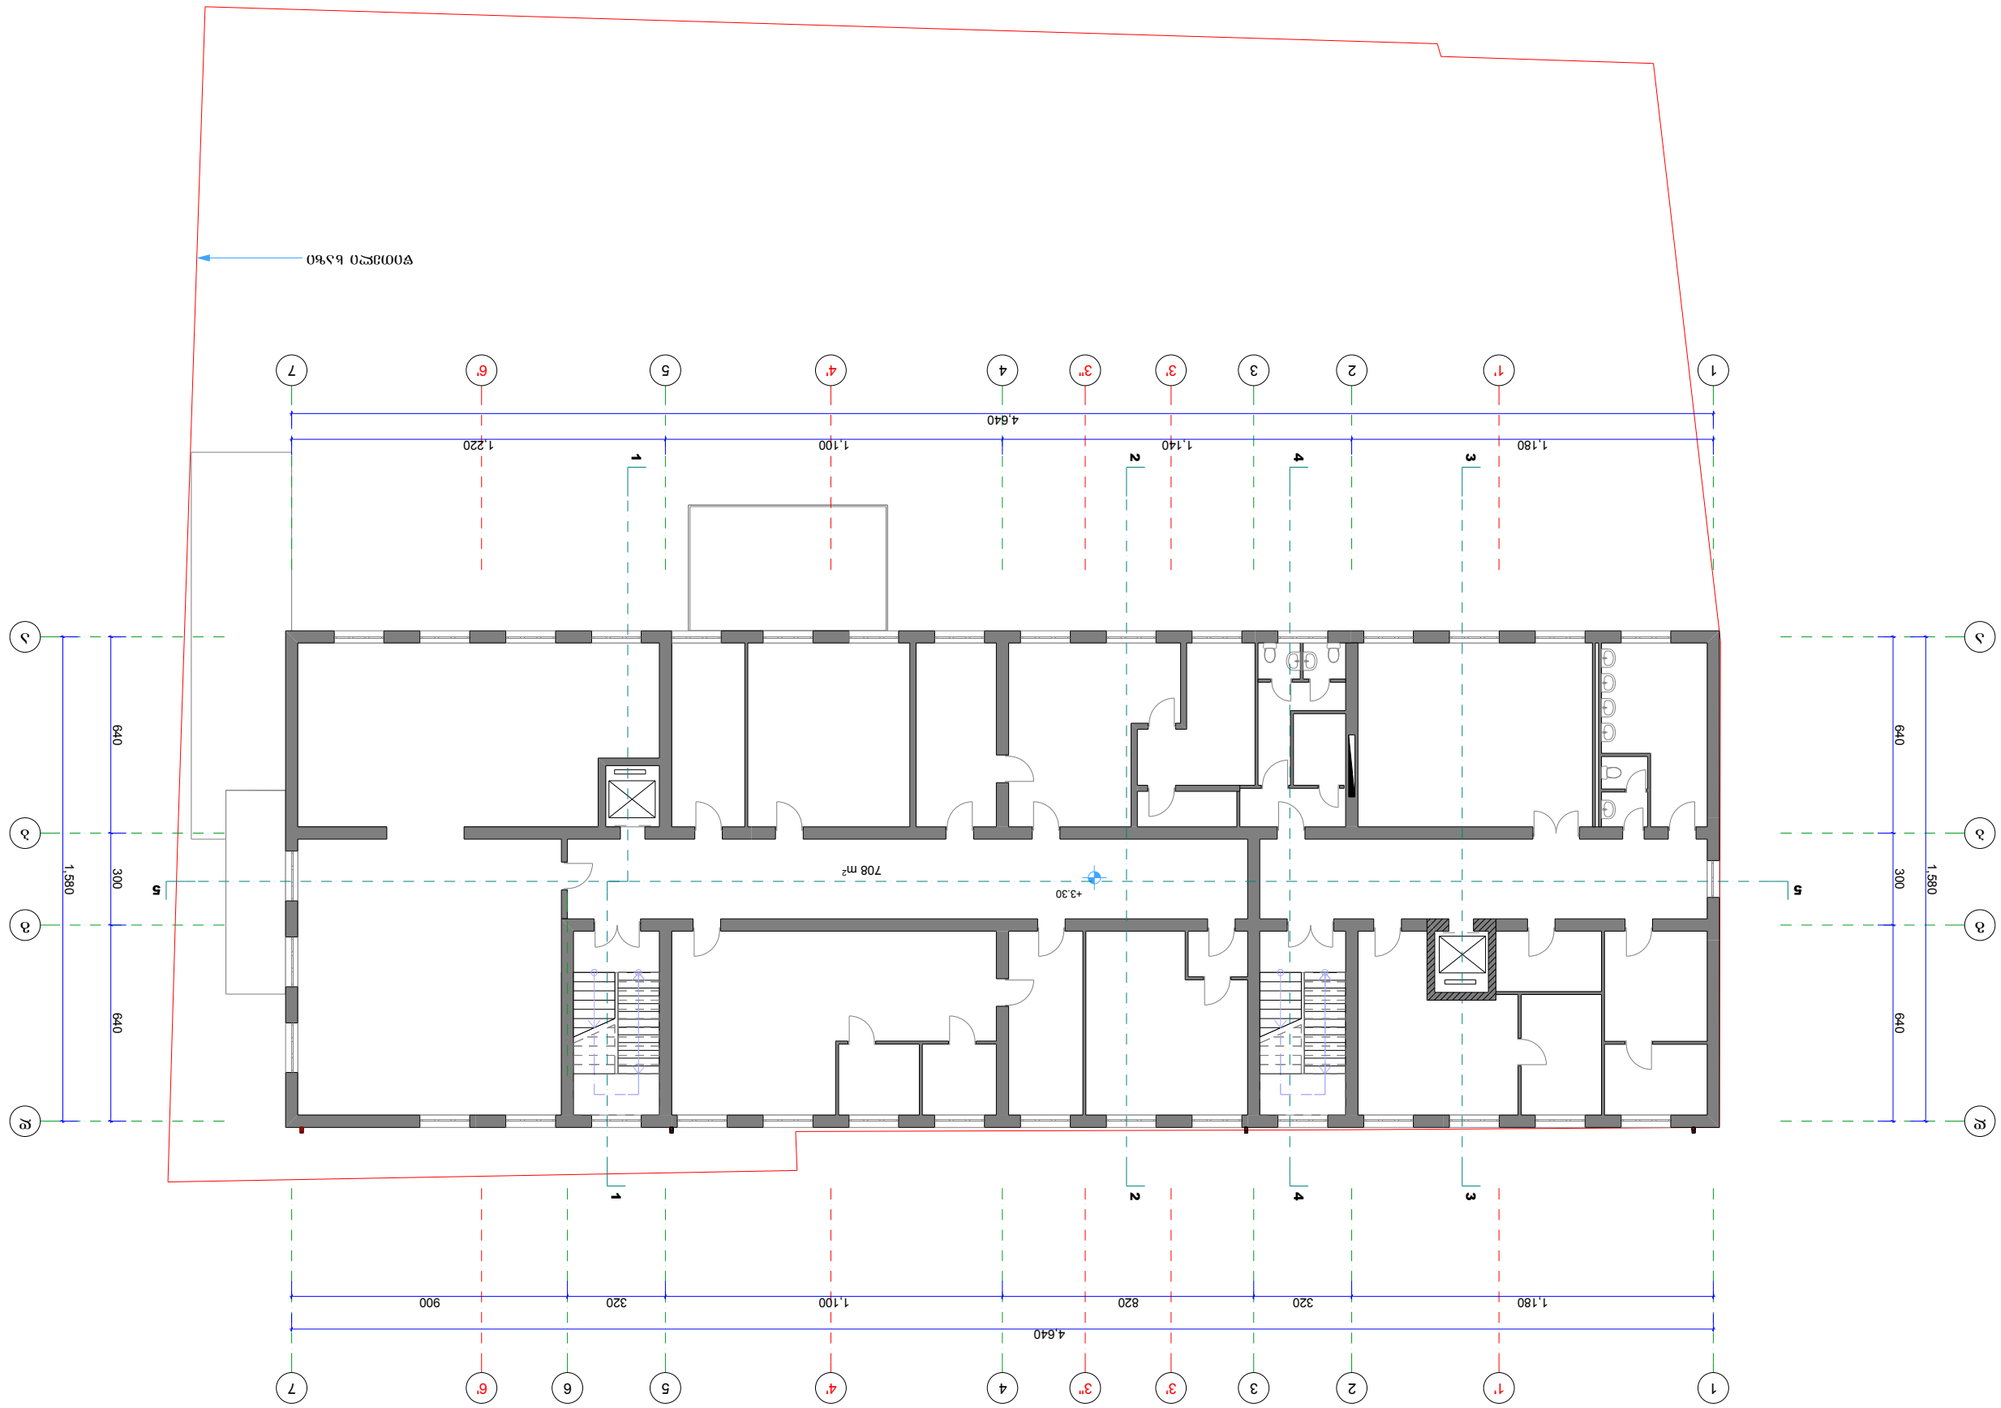










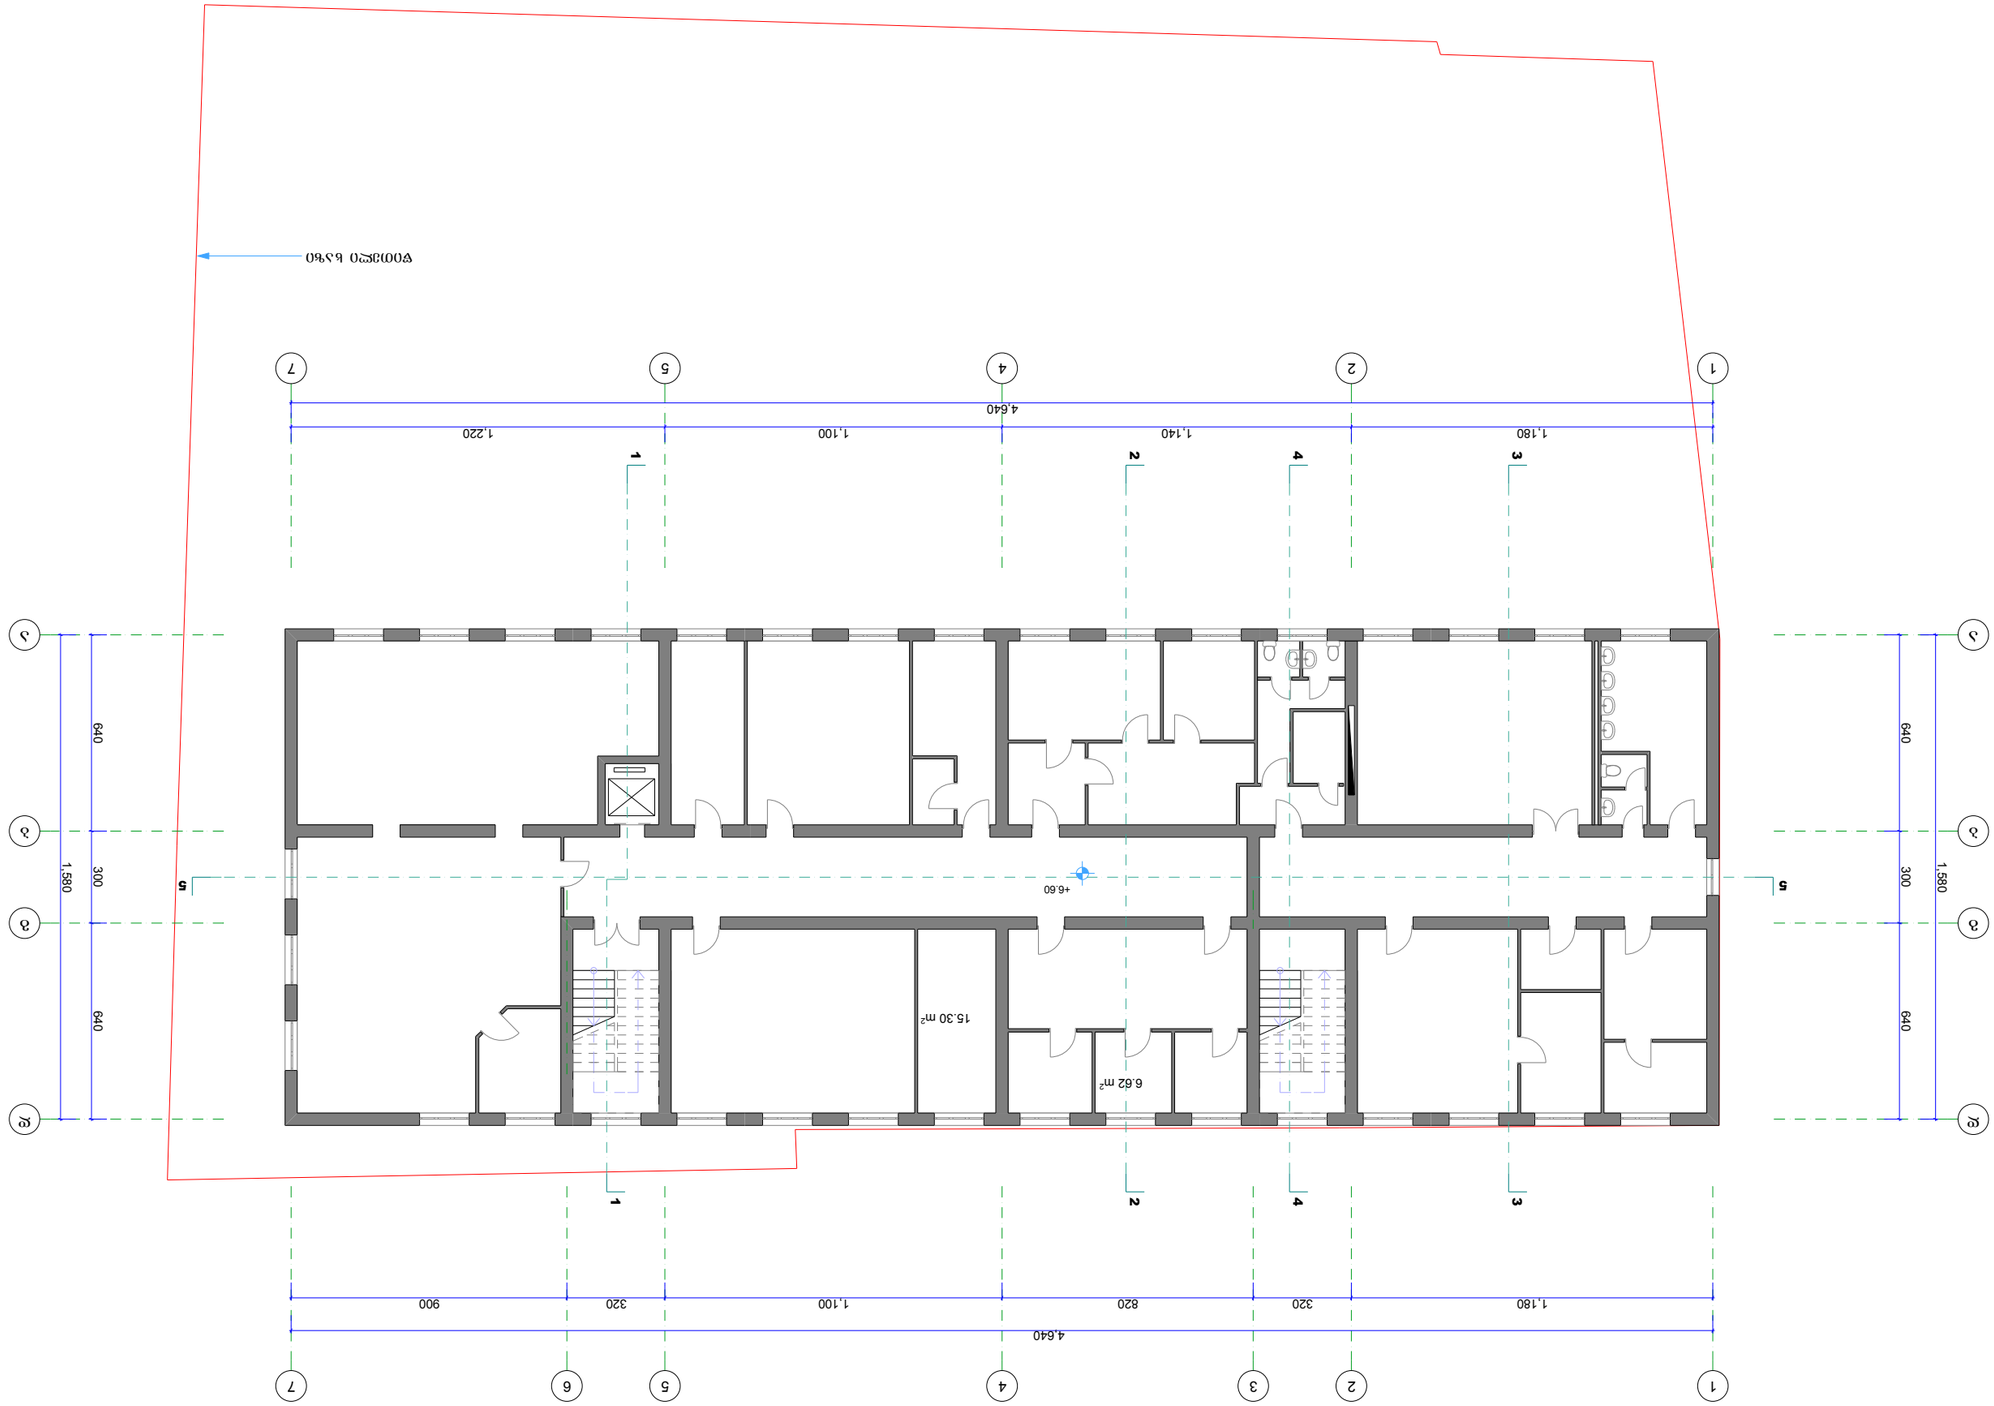










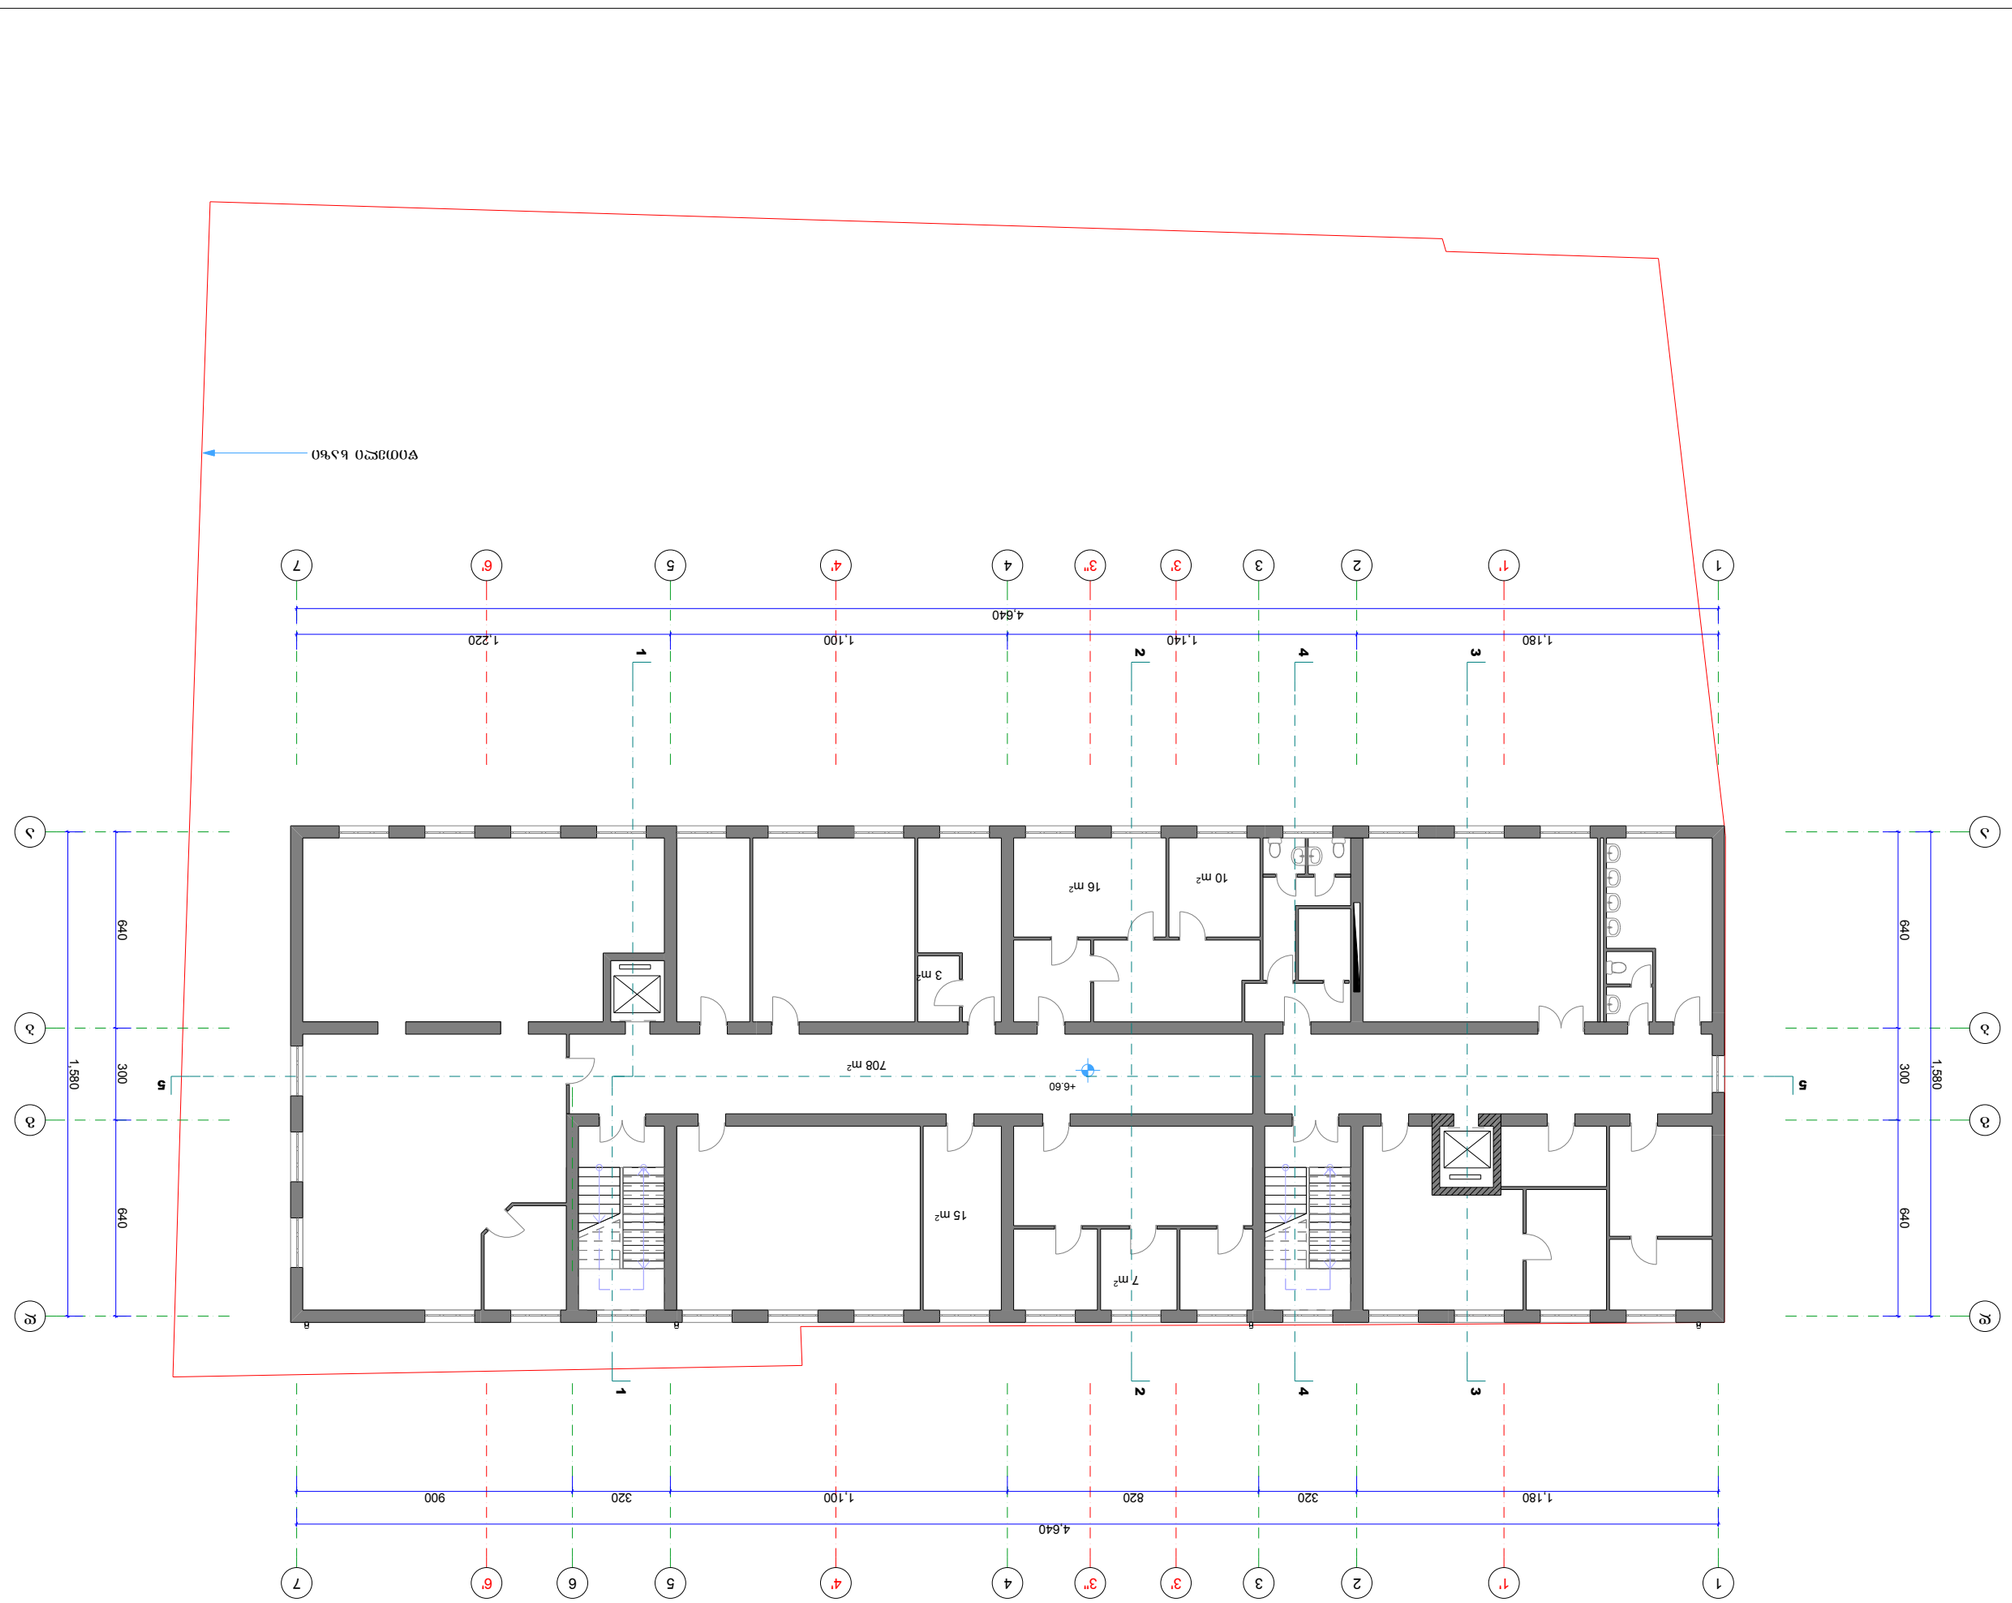















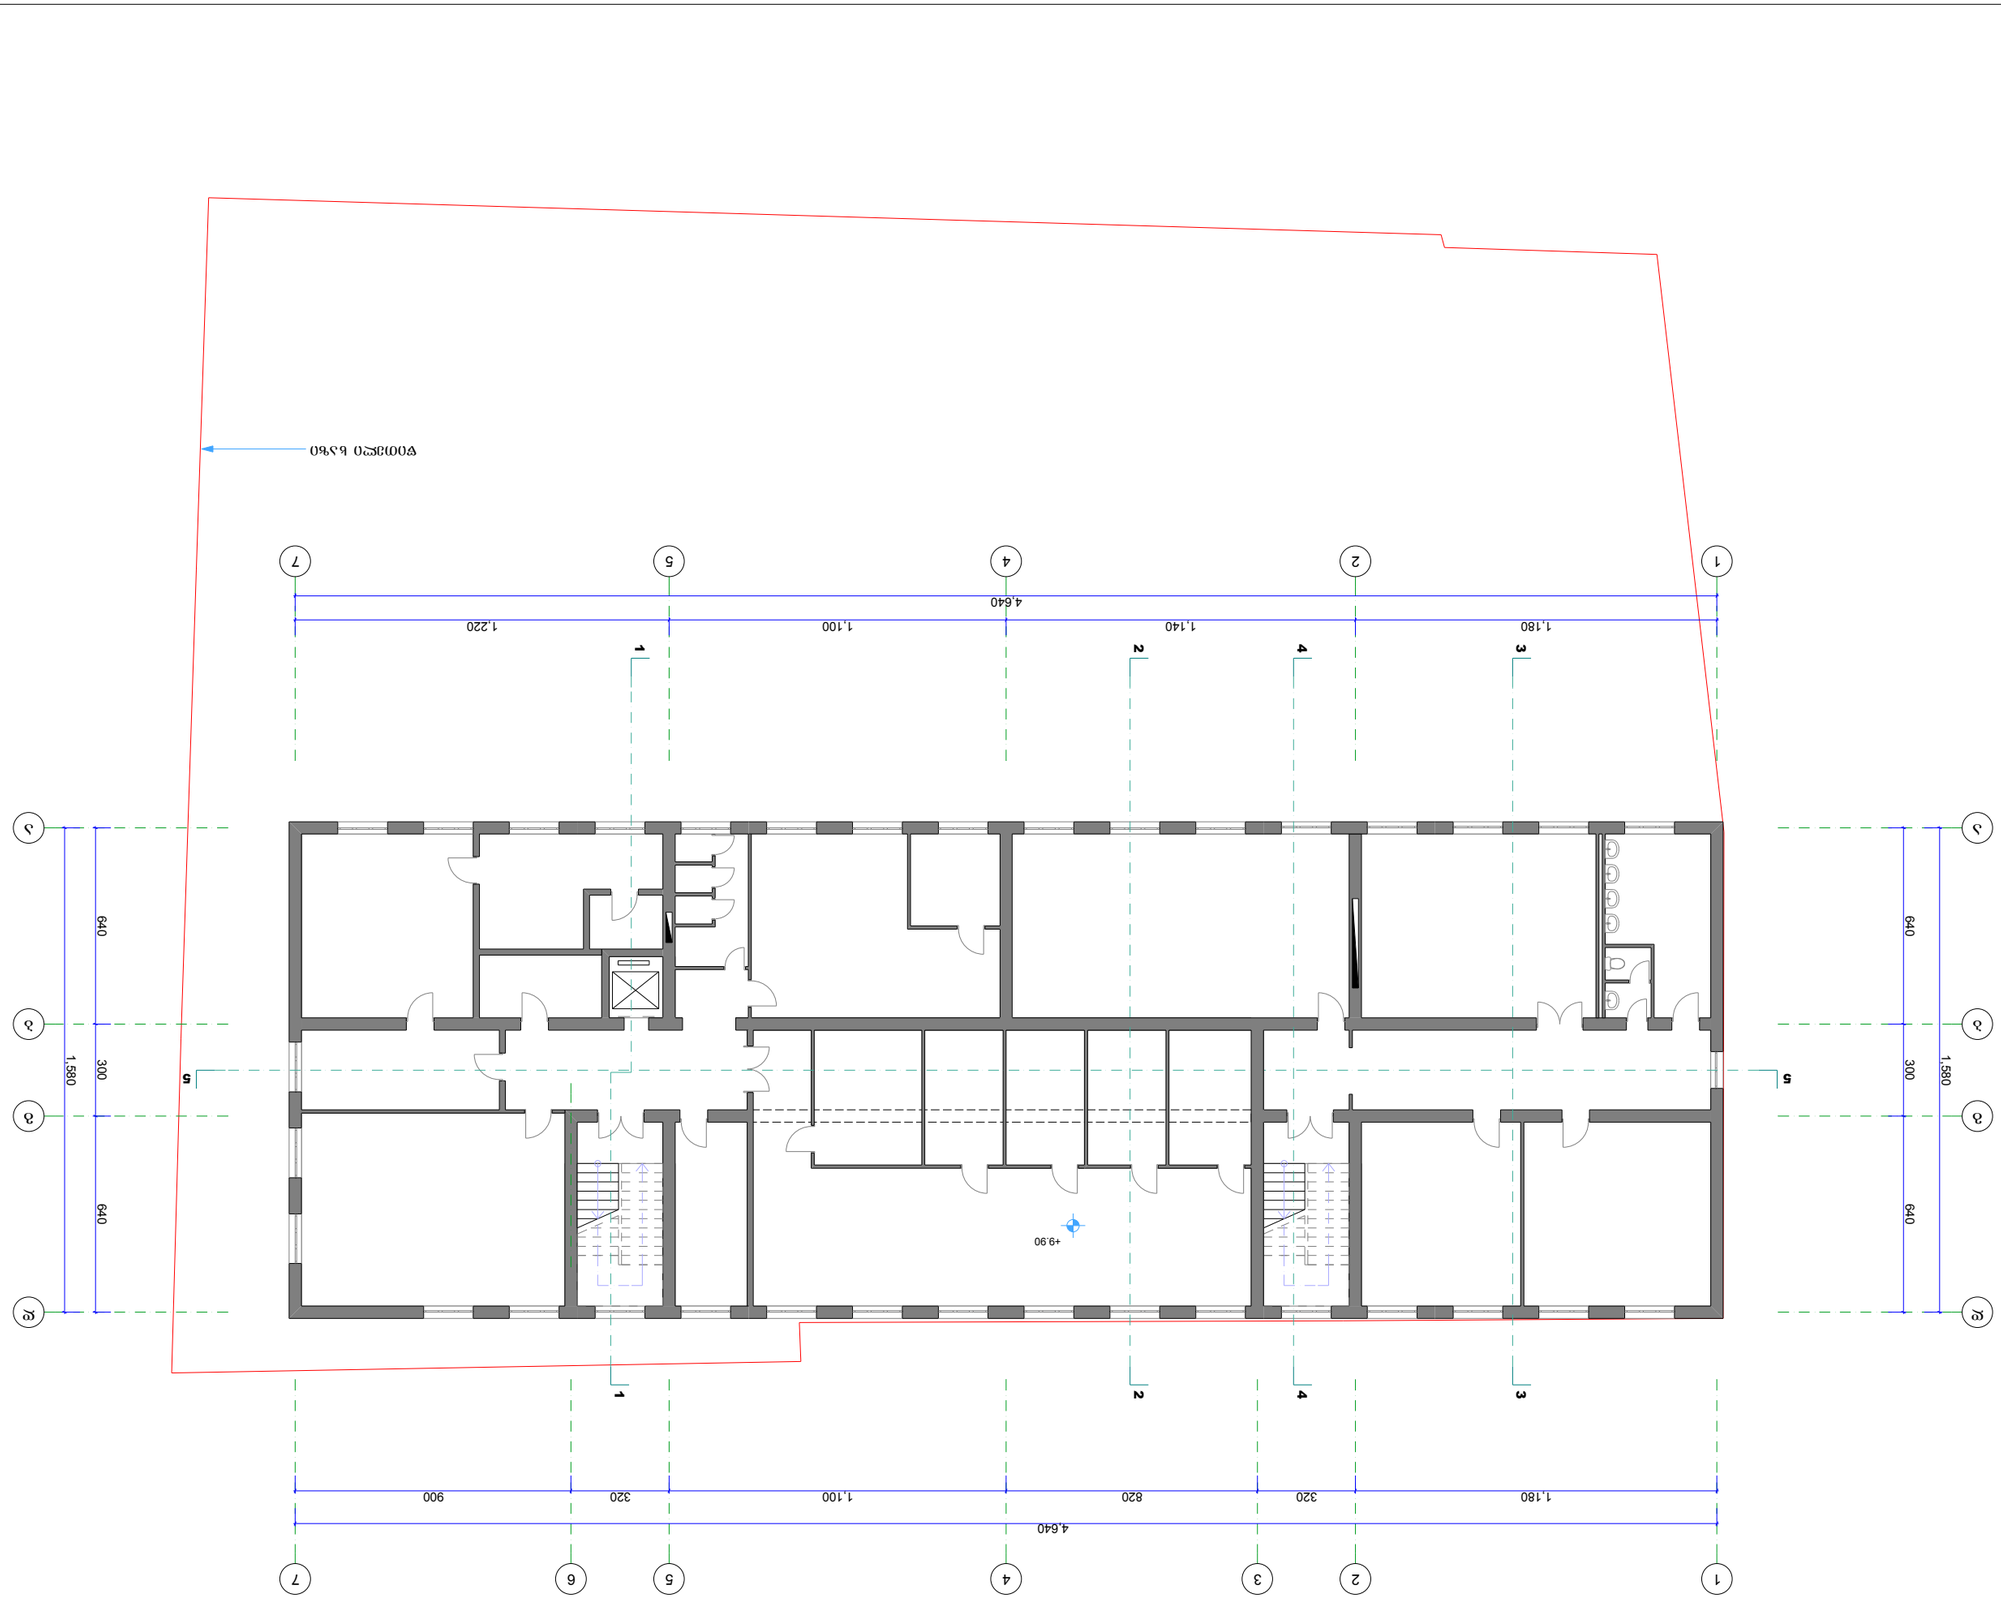



























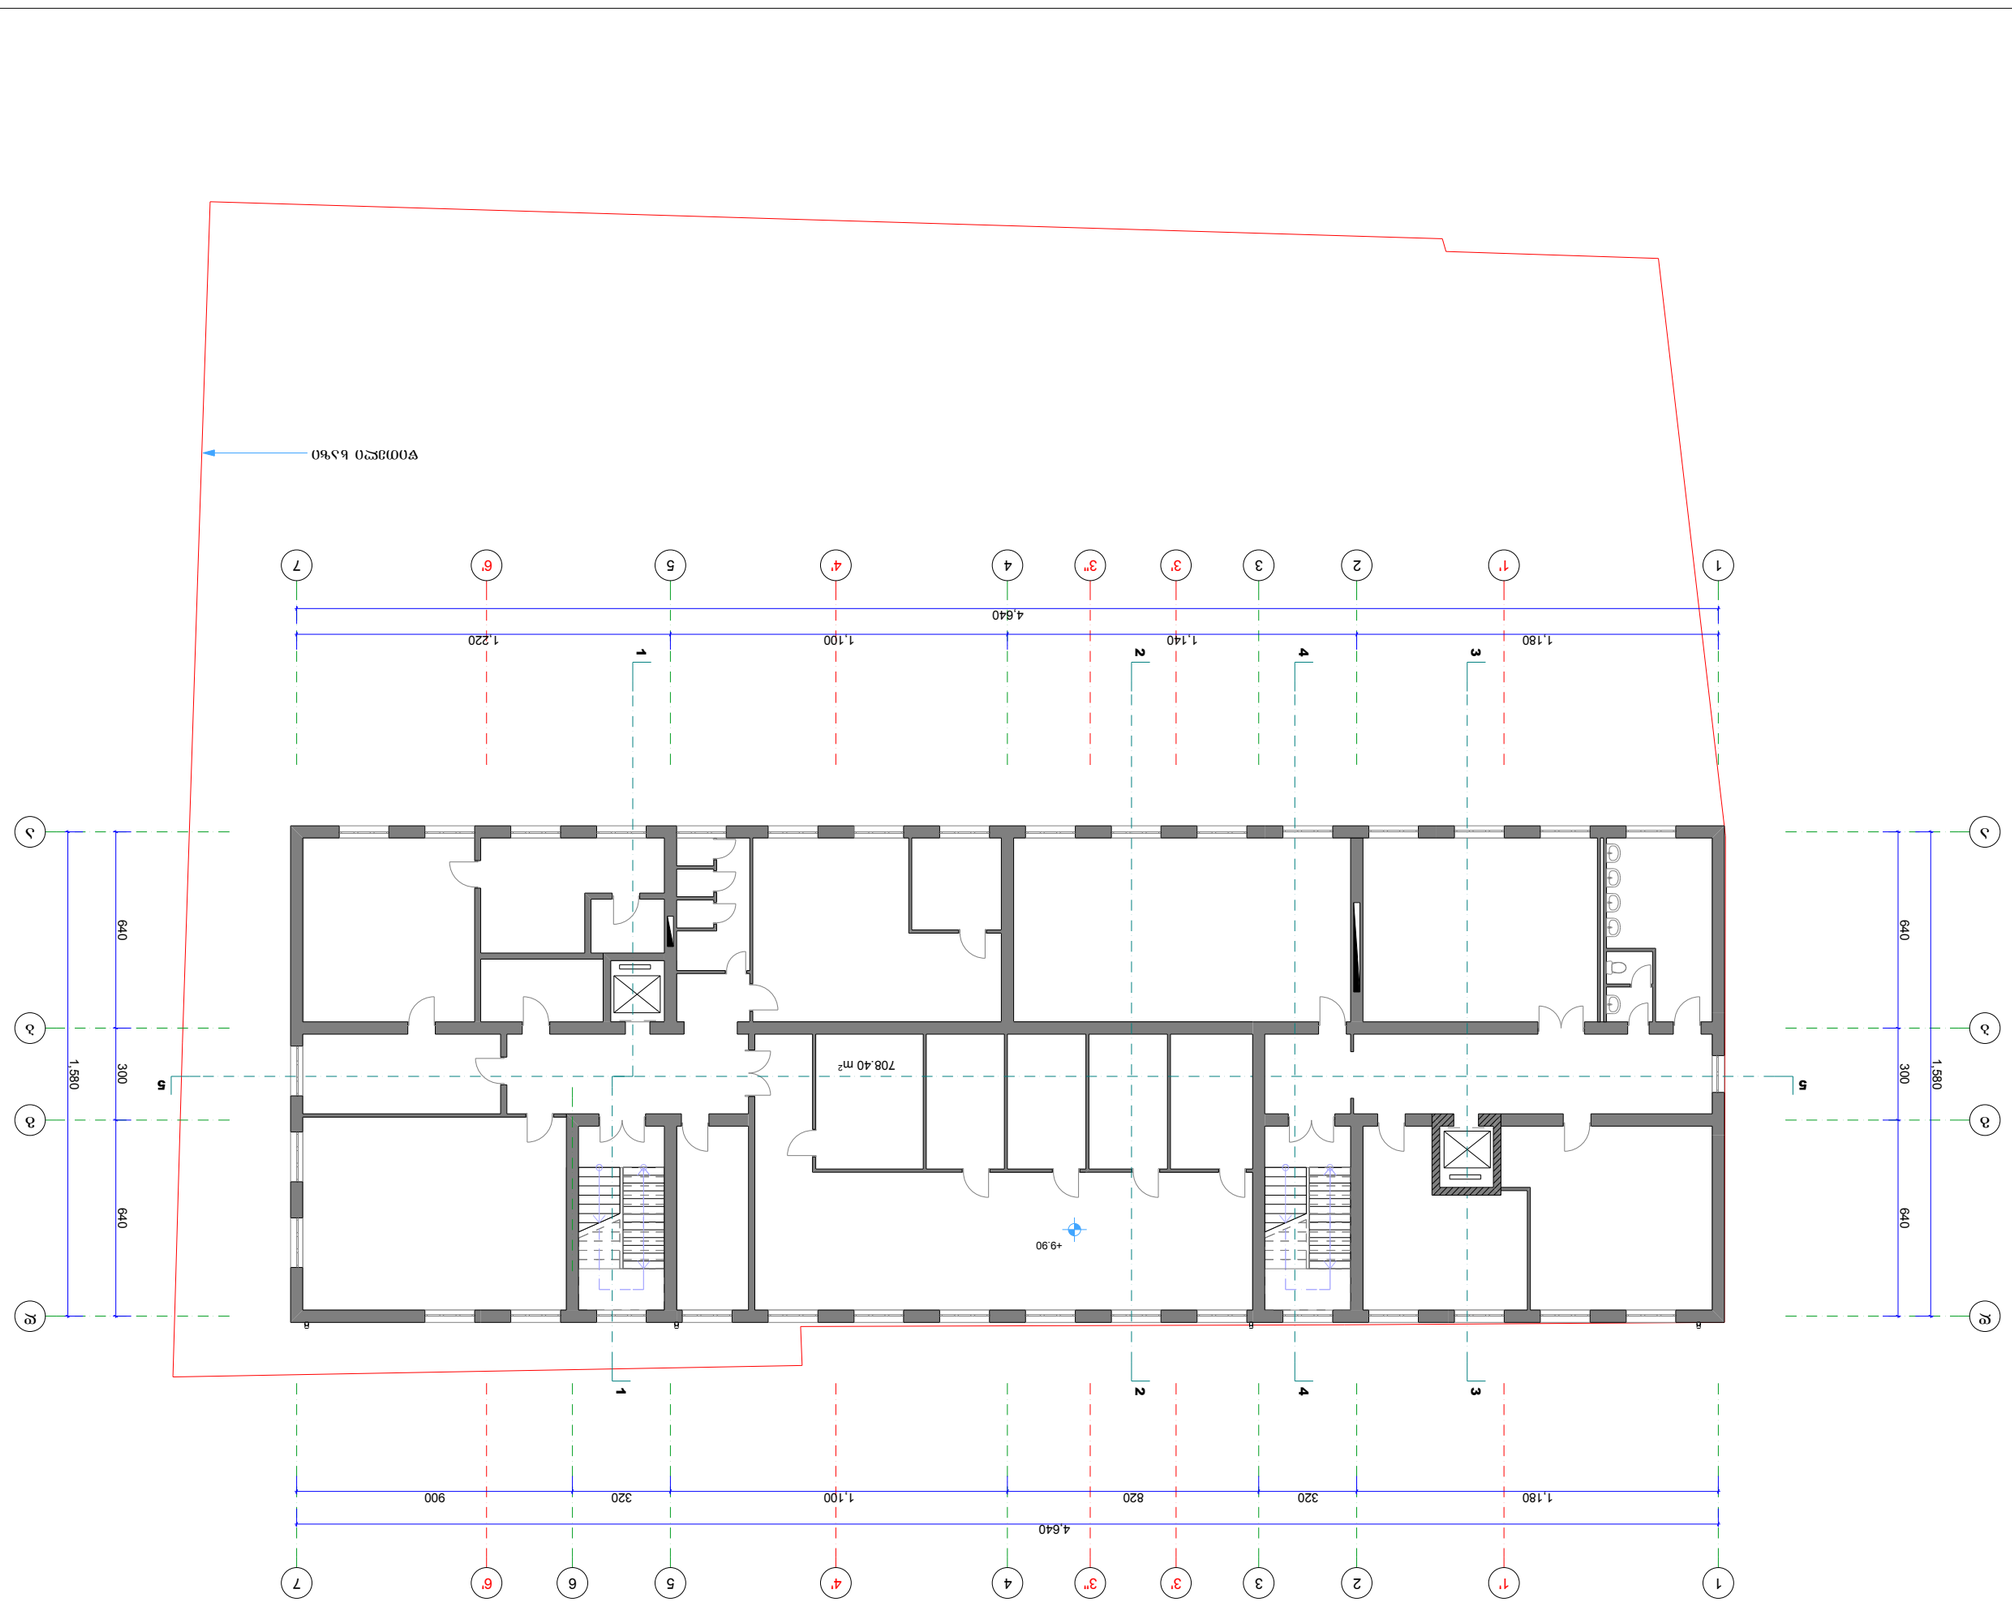














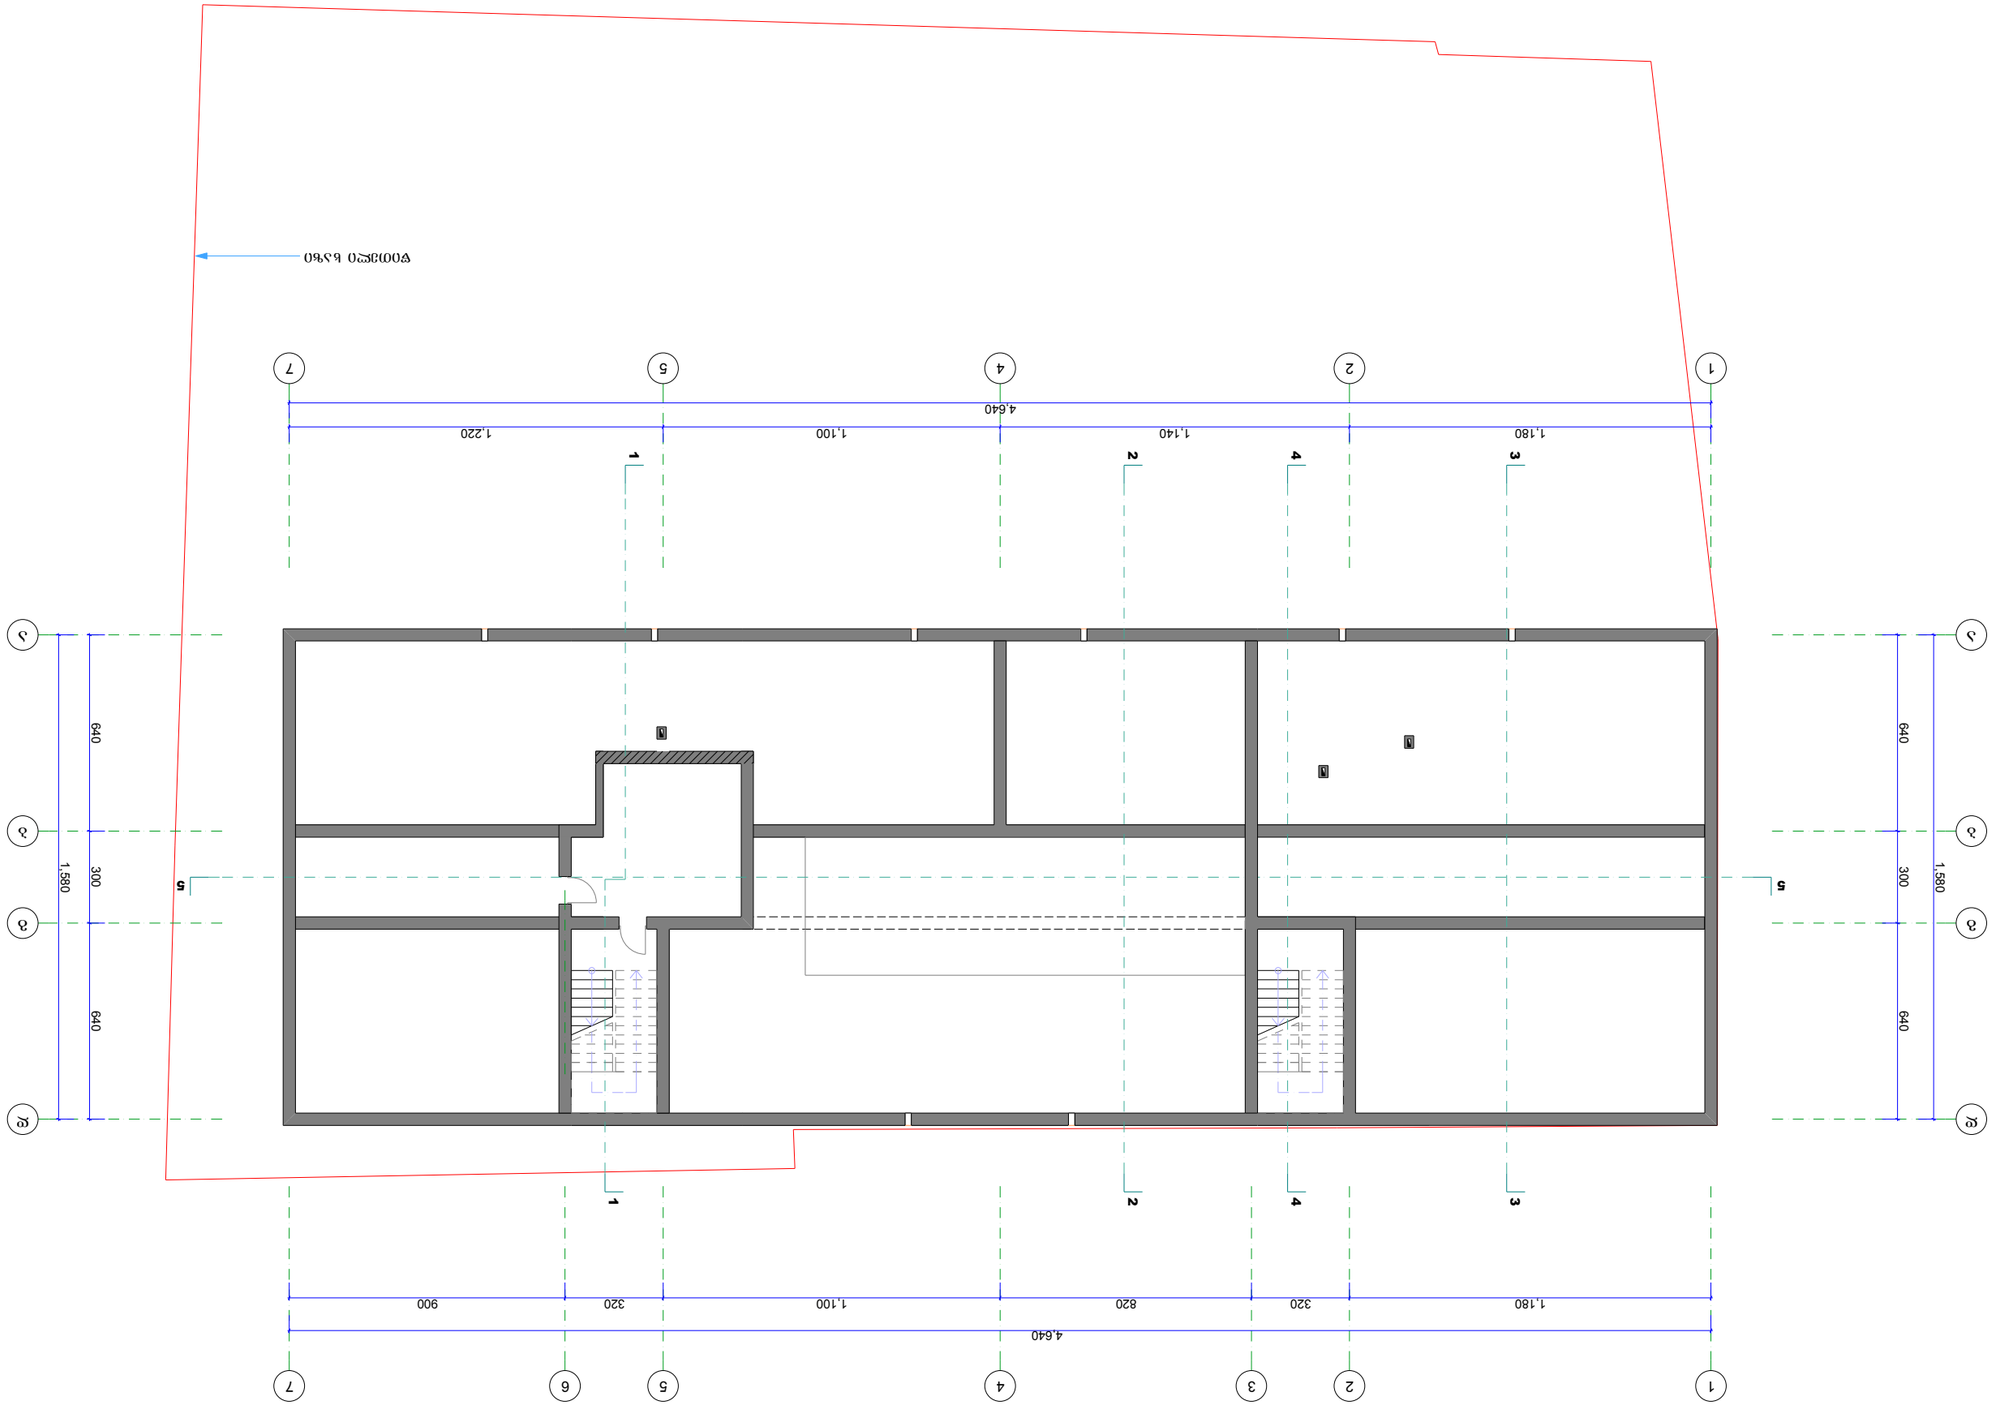
1
2
3
4
5
6
7
А
Б
В
1.180
1.140
1.100
1.220
4.640
320
820
320
900
640
300
640
1.580

ტექნიკური სართულის გეგმა ნიშ-ზე 13.20 (საპროექტო)

1:200

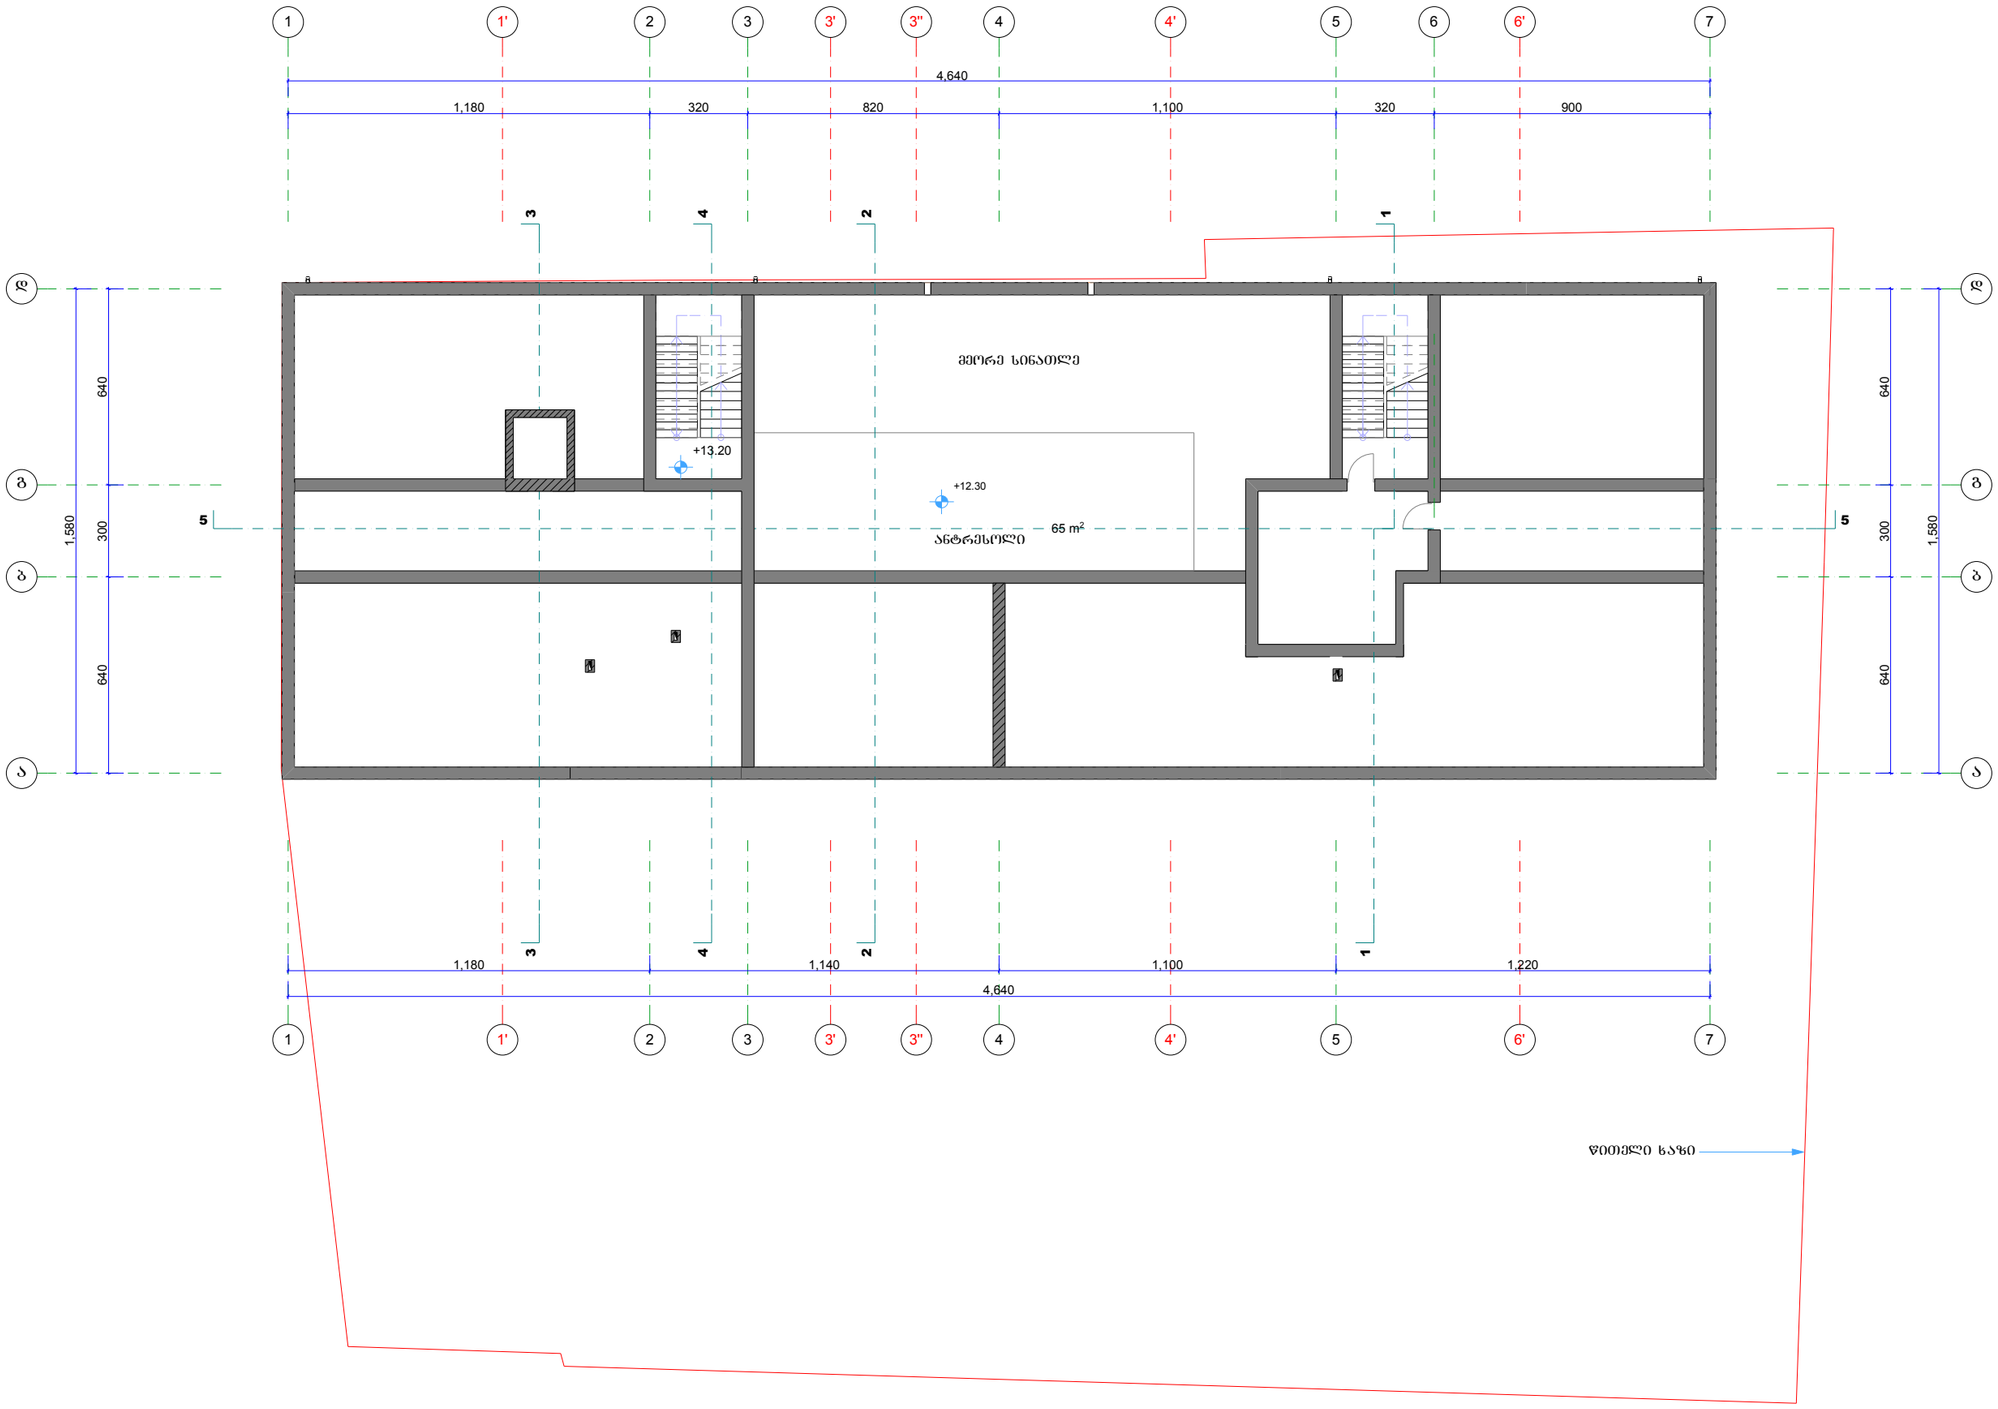

RIFF

სტუდია

სართულის დაშენების პროექტი

ქ. თბილისი, იოსებიძის ქ. №49,

არქიტექტურული ნაწილი

ტექნიკური სართულის გეგმა ნიშ-ზე 13.20 (საპროექტო)

დირექ.	ლ. ჩხაიძე	
მთ.არქ.	დ. თოფურიძე	
არქიტ.	ლ. ჩხაიძე	
მთ.კონ.	რ. მარგალიტაძე	

დამკვეთი	შპს "ფასადი"
დაკვეთა №	004/13
მასშტაბი	**1:200**
ფურცელი	A.14
ფურცლები	32

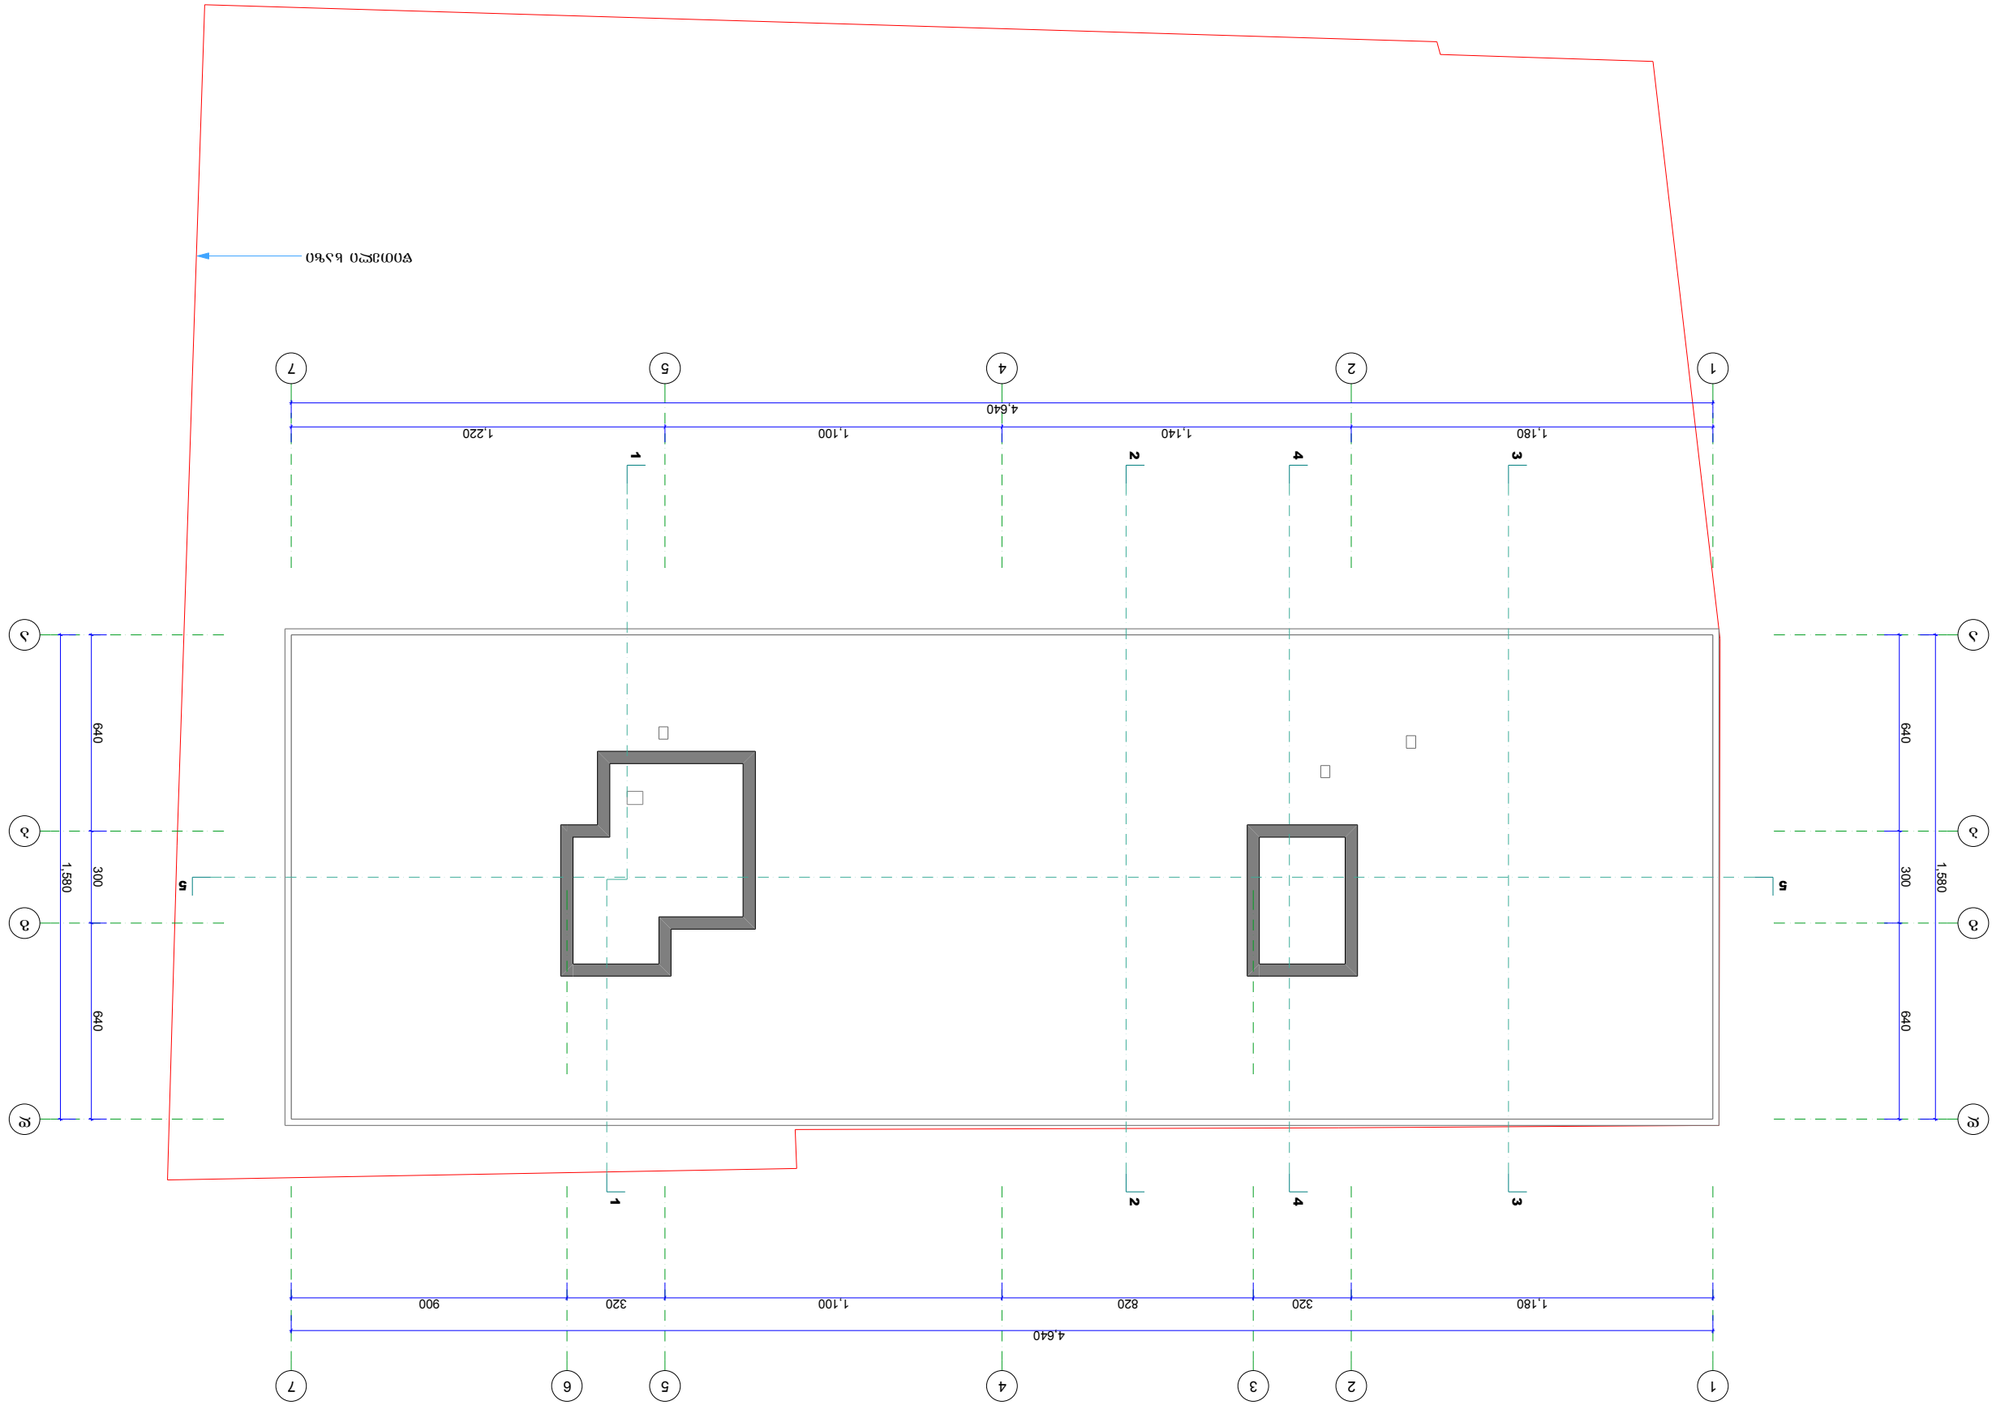


























სამანქანოებისს და ტერასის გეგმა ნიშ-ზე 19.20 (საპროექტო)

1:200



სართულის დაშენების პროექტი

ქ. თბილისი, იოსებიძის ქ. №49,

არქიტექტურული ნაწილი

სამანქანოებისს და ტერასის გეგმა ნიშ-ზე 19.20 (საპროექტო)

დირექ.	ლ. ჩხაიძე	
მთ.არქ.	დ. თოფურიძე	
არქიტ.	ლ. ჩხაიძე	
მთ.კონ.	რ. მარგალიტაძე	

დამკვეთი	შპს "ფასადი"
დაკვეთა №	004/13
მასშტაბი	1:200
ფურცელი	A.17
ფურცლები	32

სახურავის გეგმა (საპროექტო) 1:200

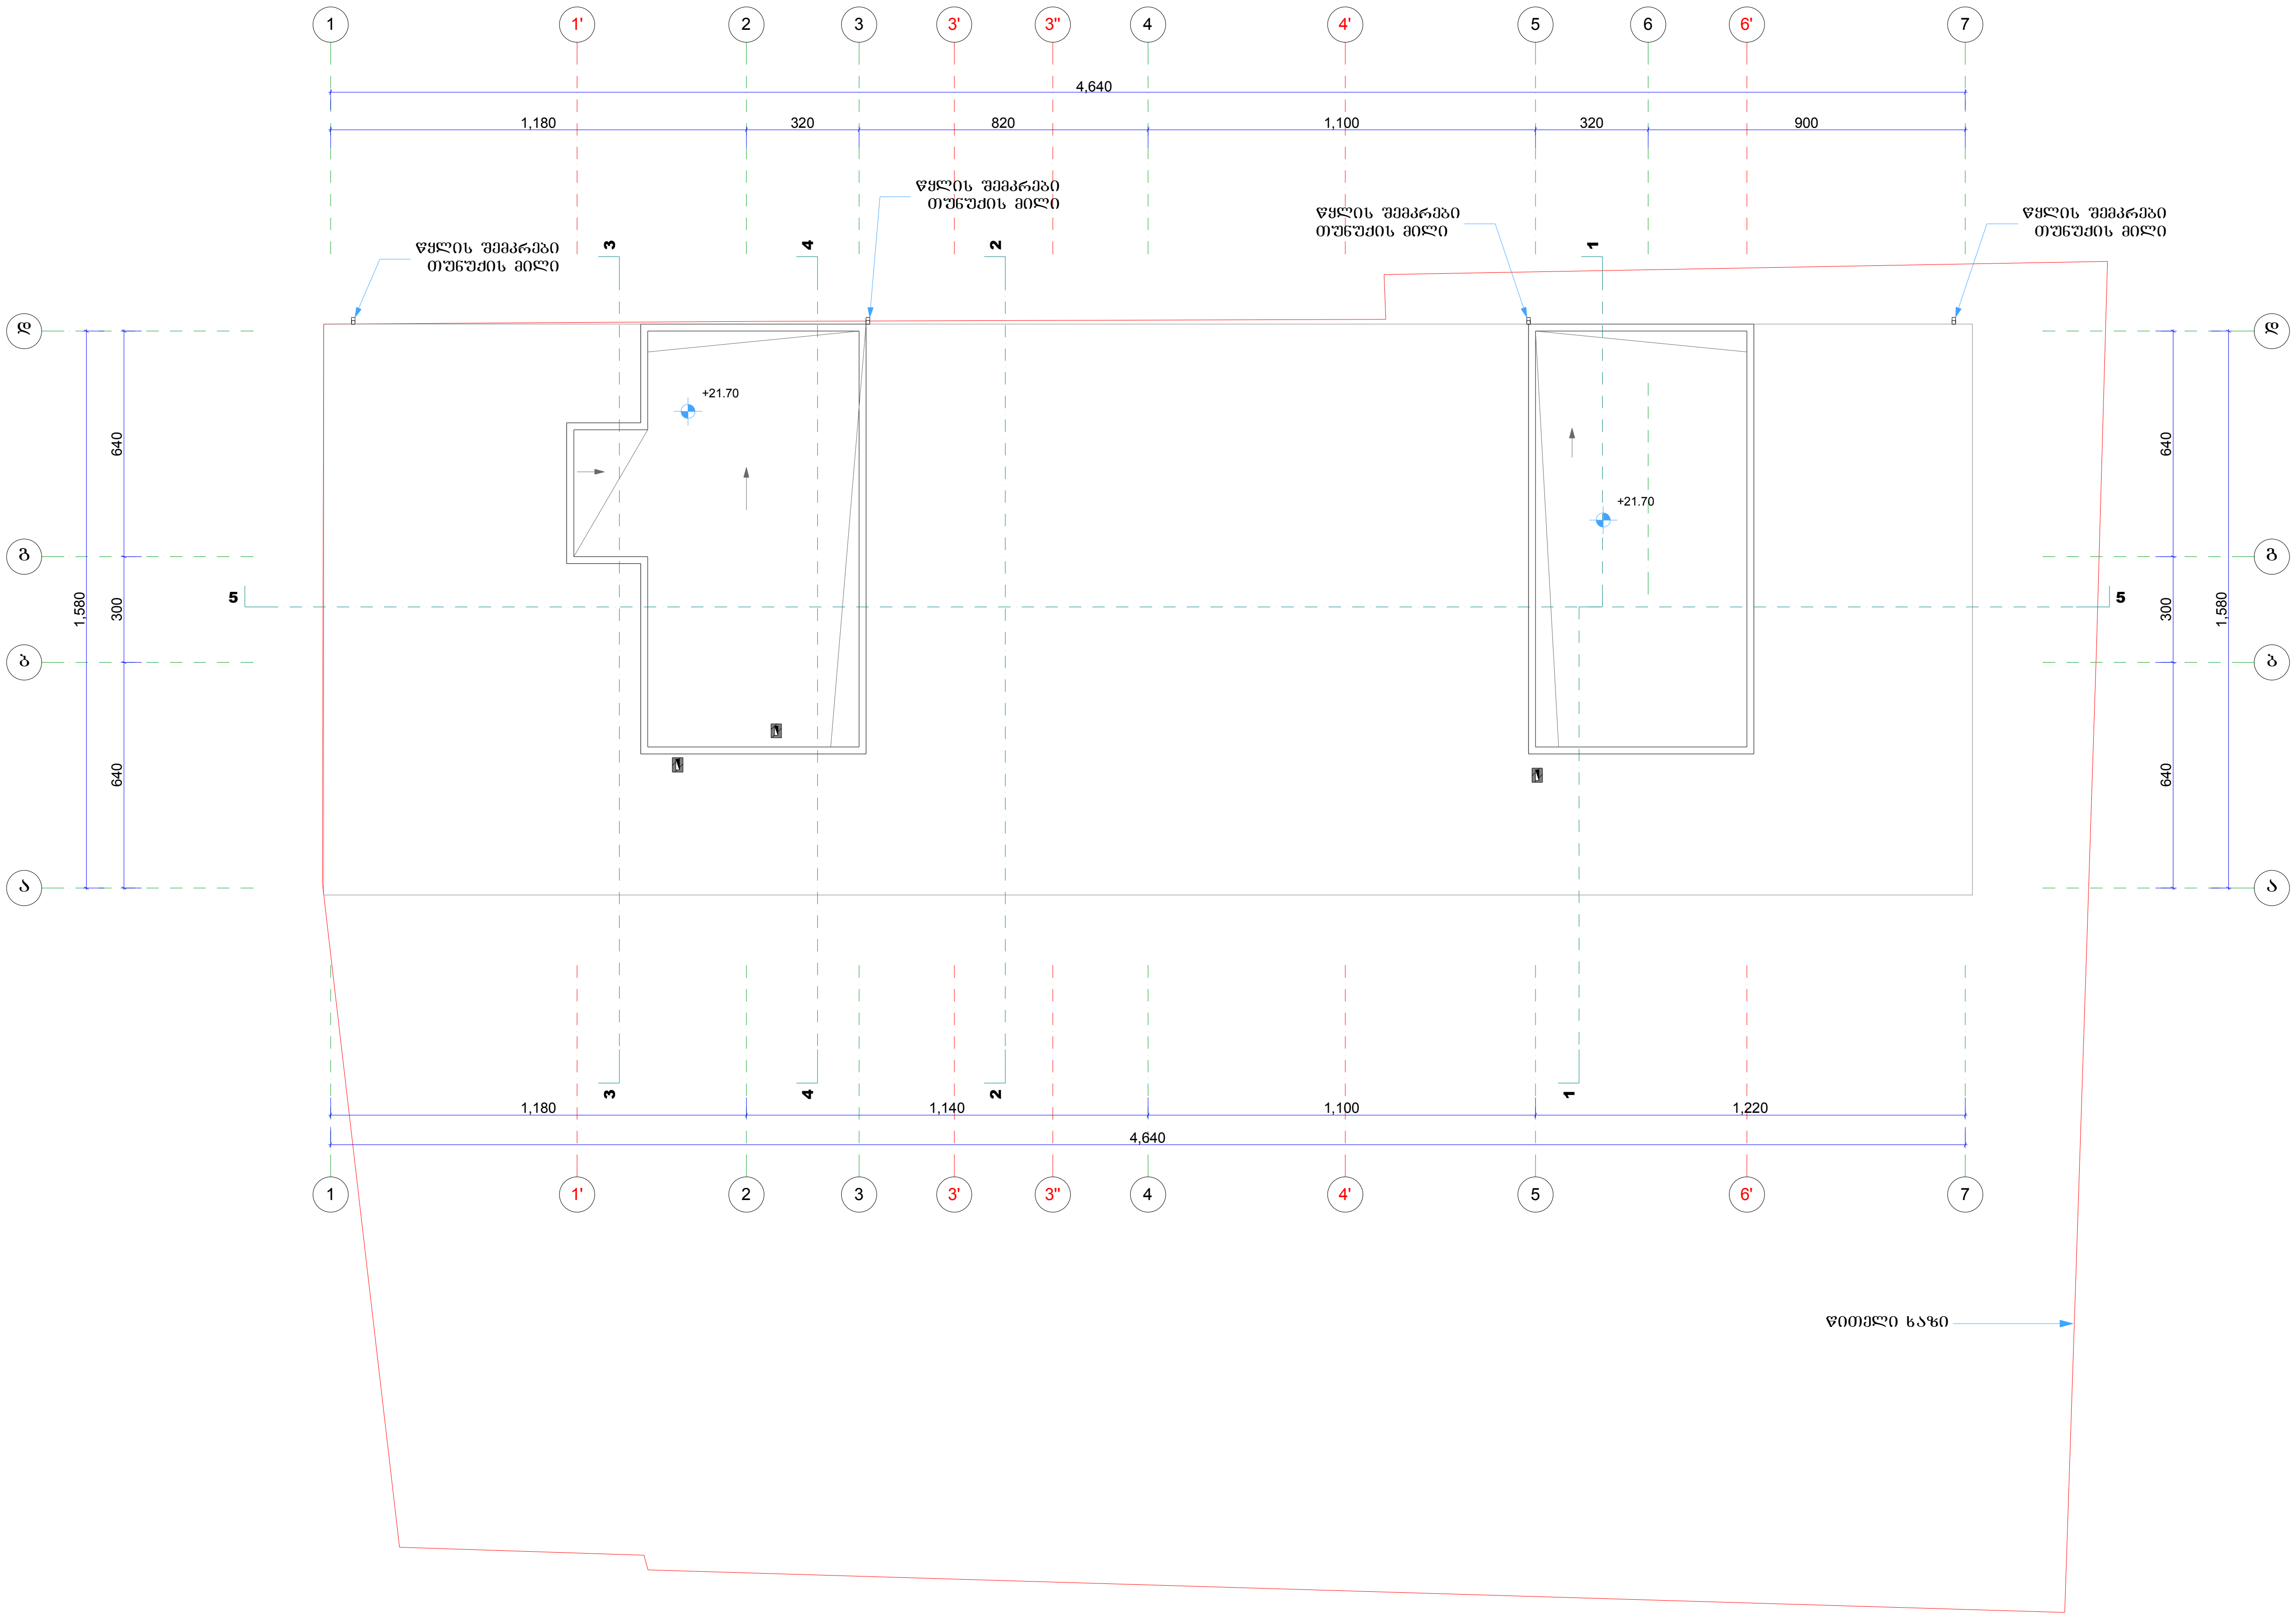

სართულის დაშენების პროექტი

ქ. თბილისი, იოსებიძის ქ. №49,

არქიტექტურული ნაწილი

სახურავის გეგმა (საპროექტო)

დირექ.	ლ. ჩხაიძე	
მთ.არქ.	დ. თოფურიძე	
არქიტ.	ლ. ჩხაიძე	
მთ.კონ.	რ. მარგალიტაძე	

დამკვეთი	შპს "ფასადი"
დაკვეთა №	004/13
მასშტაბი	1:200
ფურცელი	A.18
ფურცლები	32