ჭრილი 1-1 (არსებული) 1:200

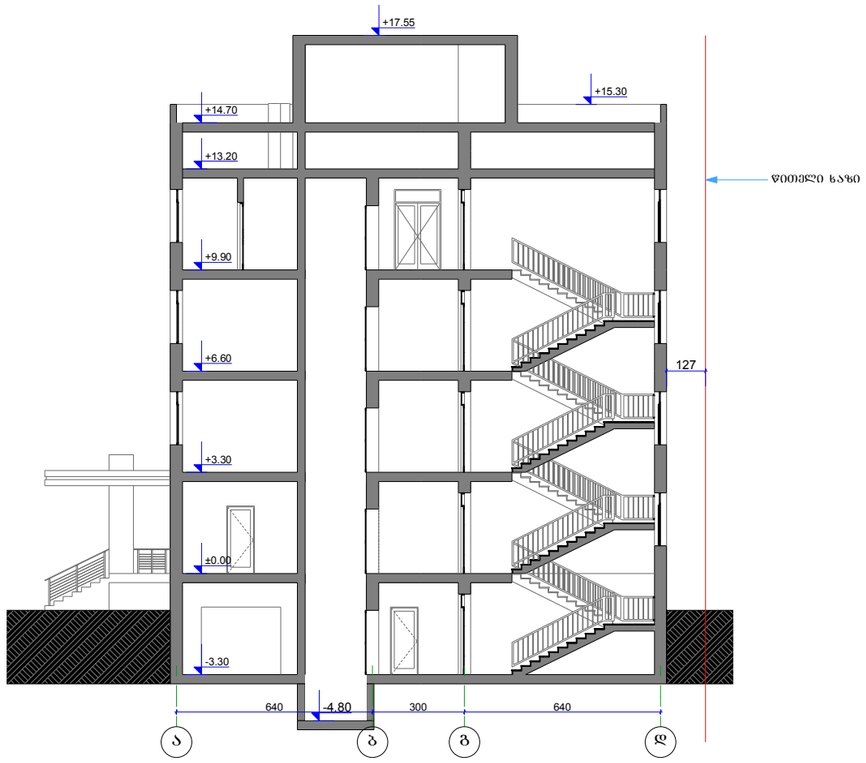

ჭრილი 1-1 (საპროექტო) 1:200

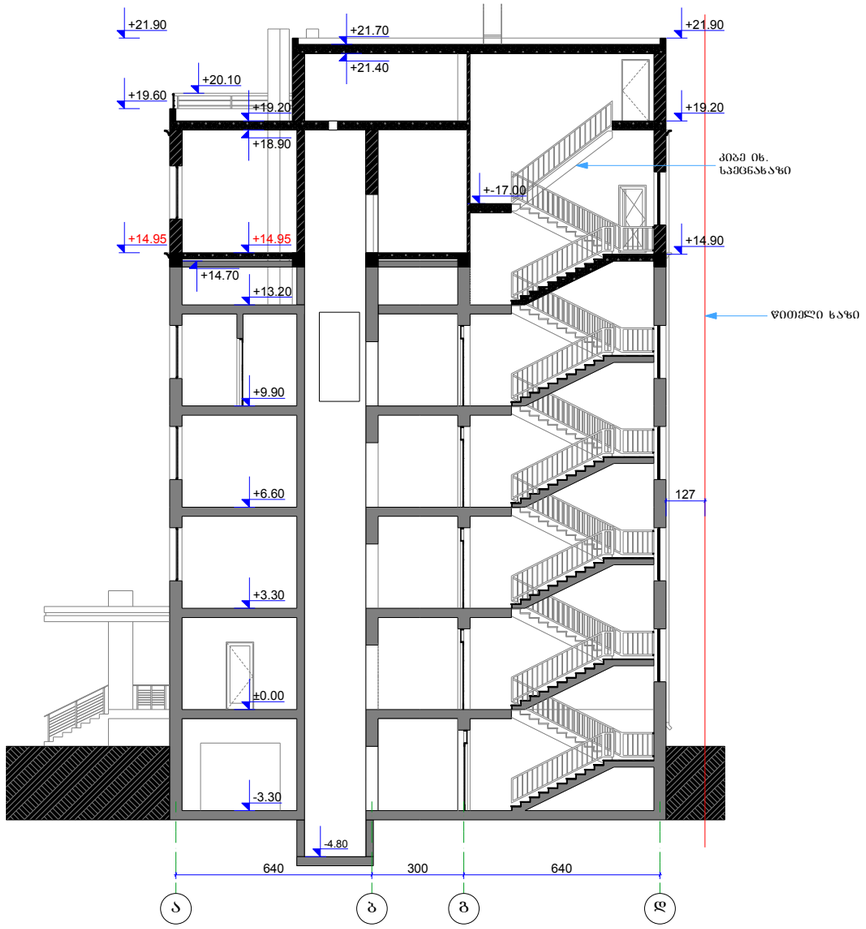

არსებული კედლები

საპროექტო კედლები

სართულის დაშენების პროექტი	
ქ. თბილისი, იოსებიძის ქ. №49,	
არქიტექტურული ნაწილი	
ჭრილი 1-1 (საპროექტო), ჭრილი 1-1 (არსებული)	
დირექ.	ლ. ჩხაიძე
მთ.არქ.	დ. თოფურიძე
არქიტ.	ლ. ჩხაიძე
მთ.კონ.	რ. მარგალიტაძე
დამკვეთი	შპს "ფასადი"
დაკვეთა №	004/13
მასშტაბი	1:200
ფურცელი	A.19
ფურცლები	32

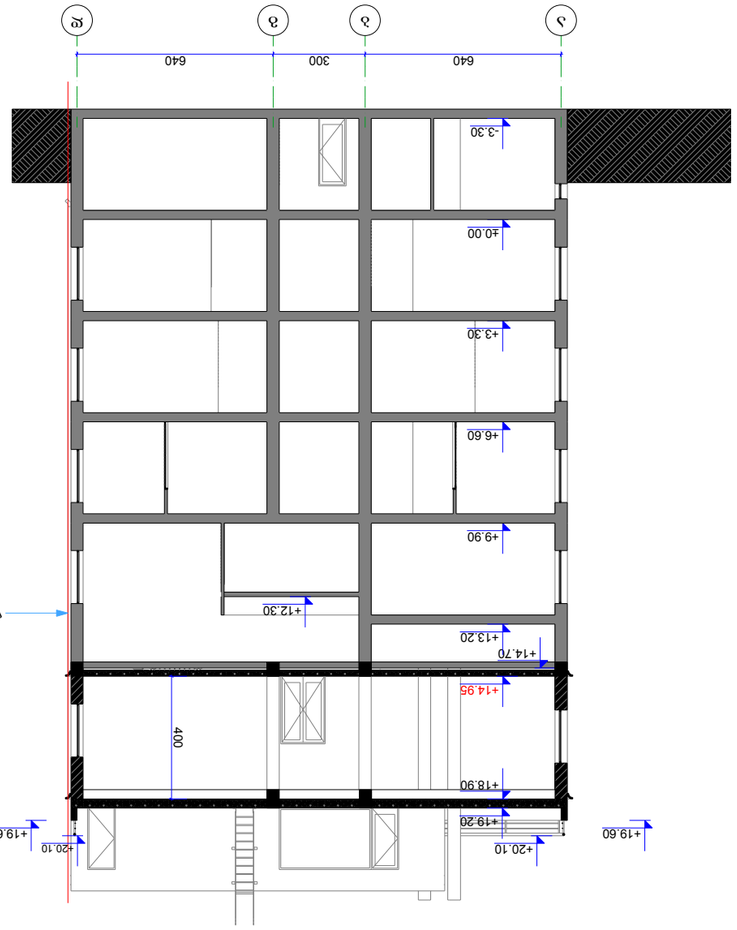


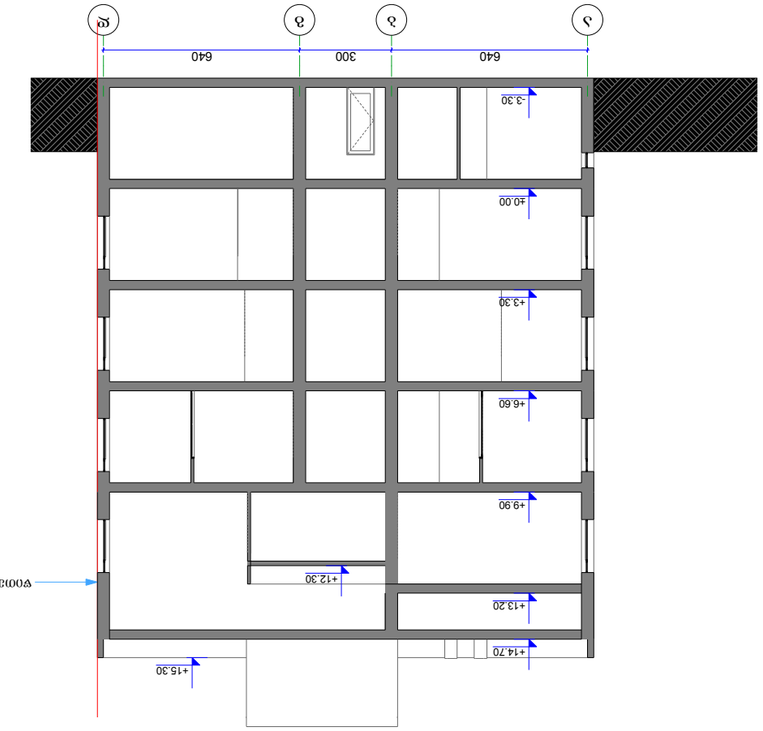















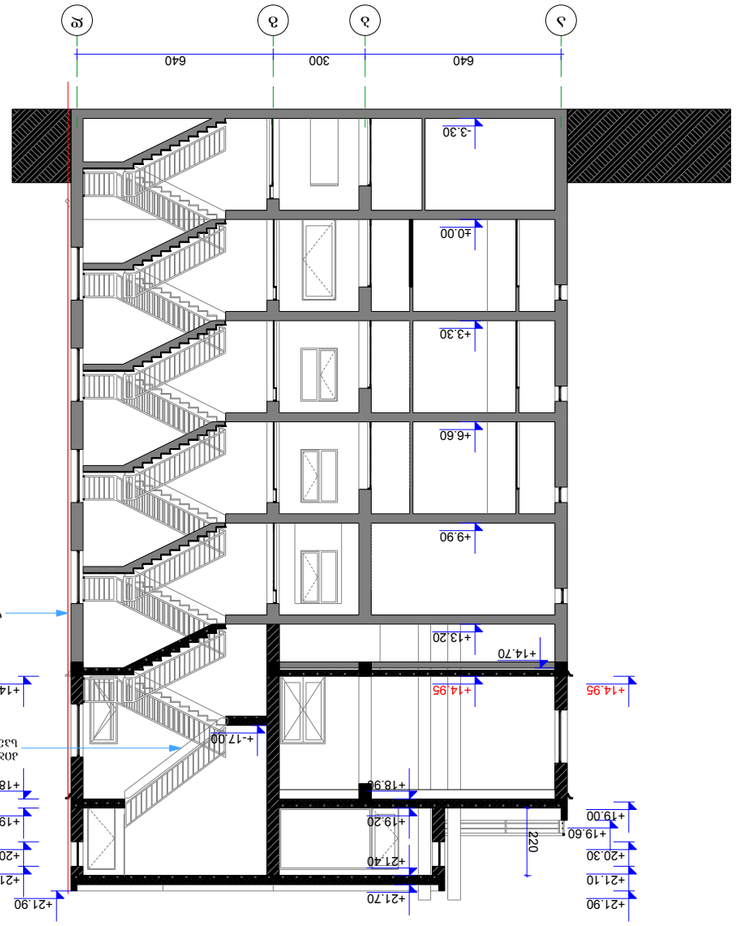


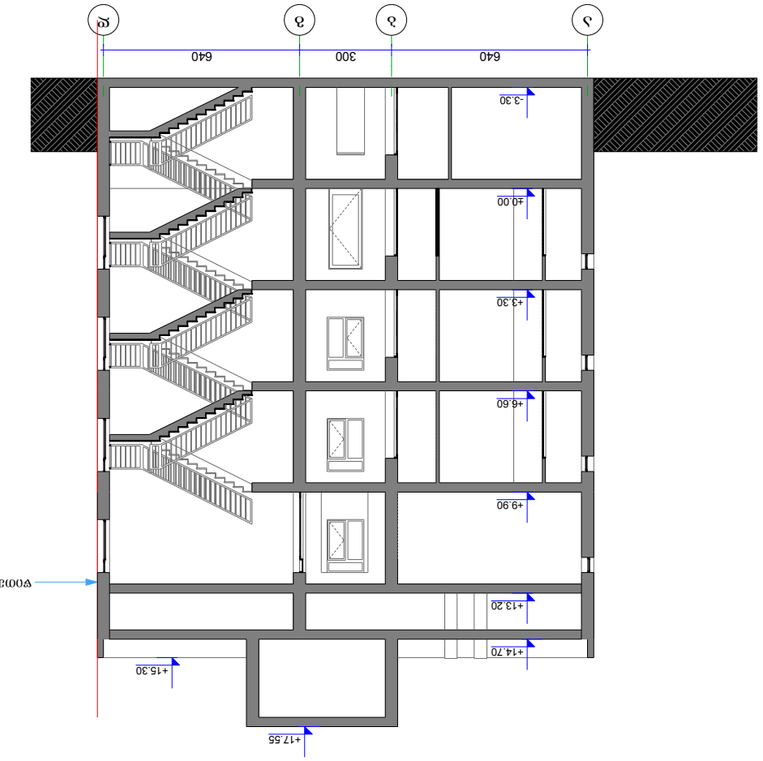










ჭრილი 3-3 (არსებული) 1:200

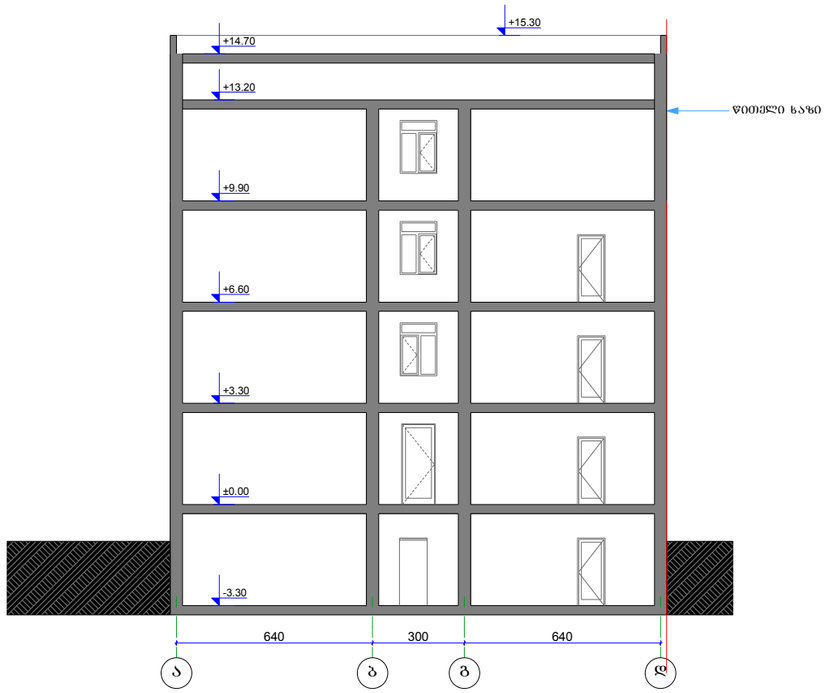

ჭრილი 3-3 (საპროექტო) 1:200

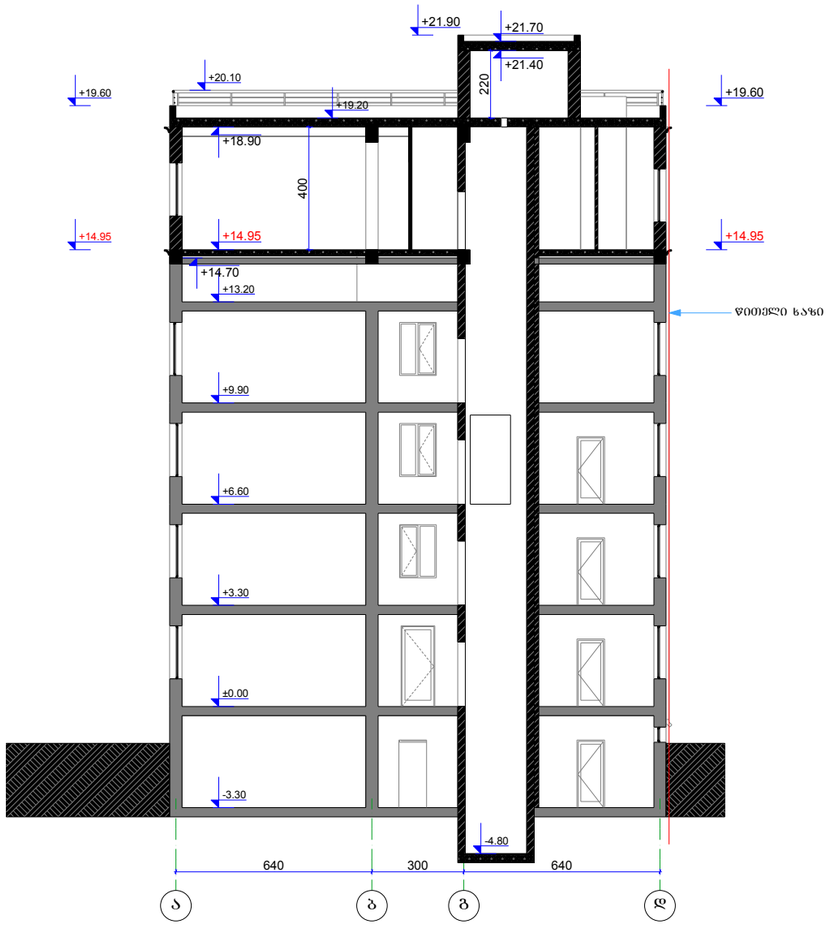

არსებული კედლები

საპროექტო კედლები

სართულის დაშენების პროექტი	
ქ. თბილისი, იოსებიძის ქ. №49,	
არქიტექტურული ნაწილი	
ჭრილი 3-3 (საპროექტო), ჭრილი 3-3 (არსებული)	
დირექ.	ლ. ჩხაიძე
მთ.არქ.	დ. თოფურიძე
არქიტ.	ლ. ჩხაიძე
მთ.კონ.	რ. მარგალიტაძე
დამკვეთი	შპს "ფასადი"
დაკვეთა №	004/13
მასშტაბი	1:200
ფურცელი	A.22
ფურცლები	32

ჭრილი 5-5 (არსებული) 1:200

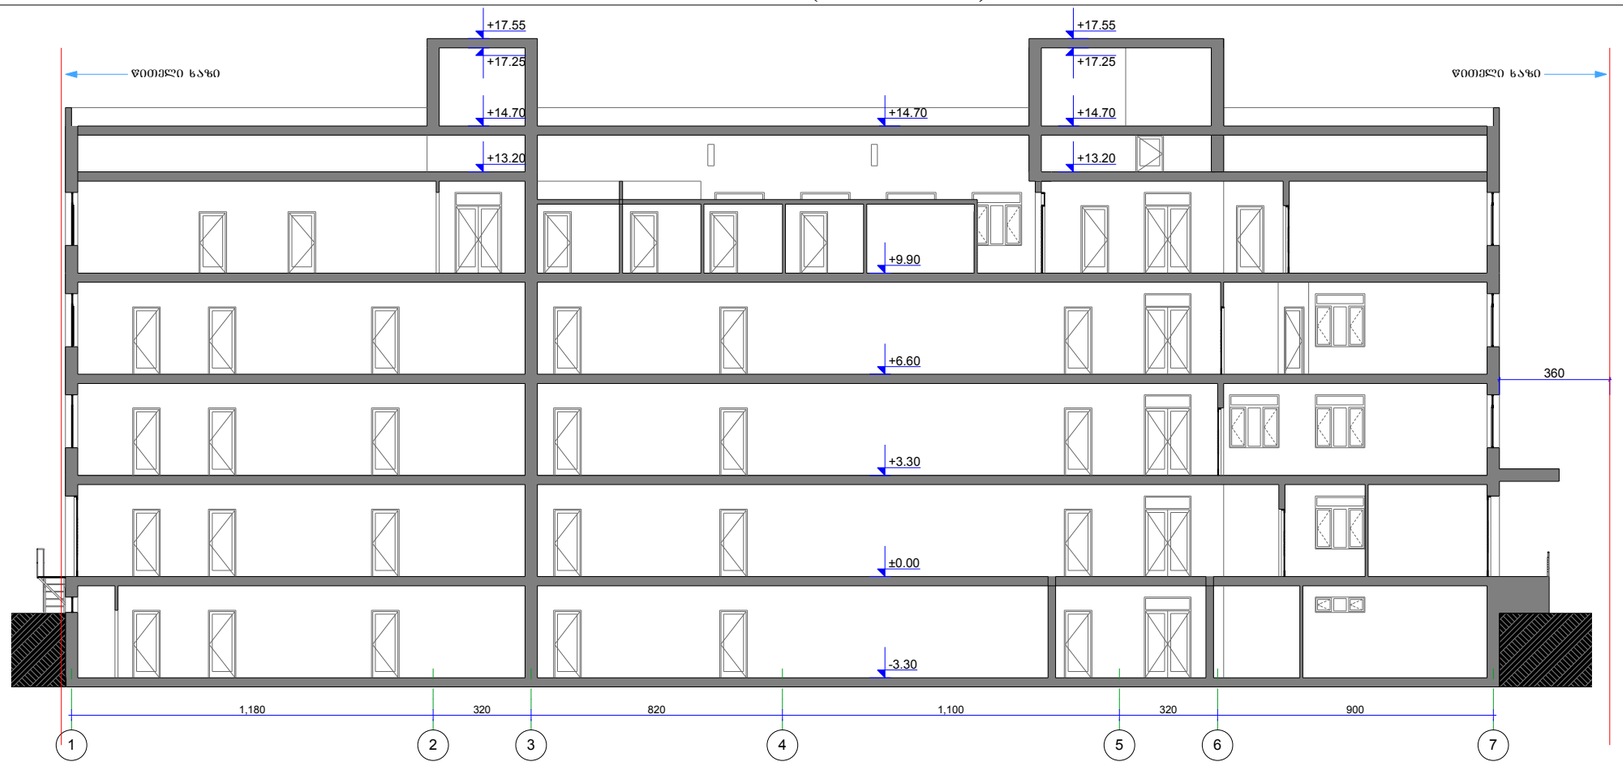

არსებული კედლები

საპროექტო კედლები

ჭრილი 5-5 (საპროექტო) 1:200

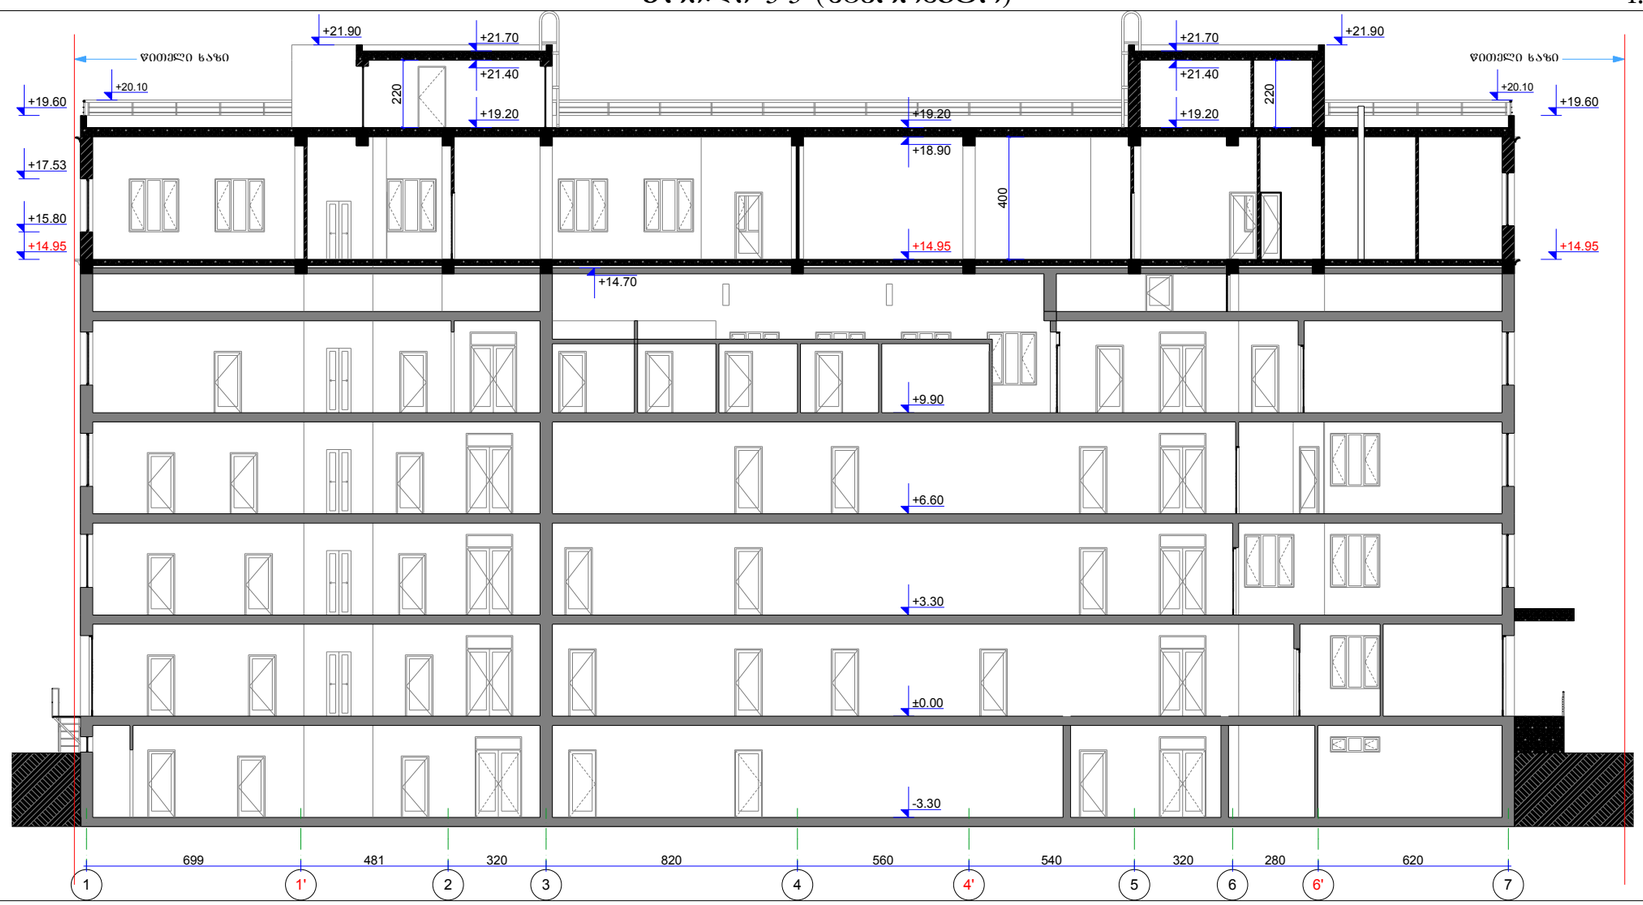

RIFF
სტუდია

სართულის დაშენების პროექტი

ქ. თბილისი, იოსებიძის ქ. №49,

არქიტექტურული ნაწილი

ჭრილი 5-5 (საპროექტო), ჭრილი 5-5 (არსებული)

დირექ.	ლ. ჩხაიძე	
მთ.არქ.	დ. თოფურიძე	
არქიტ.	ლ. ჩხაიძე	
მთ.კონ.	რ. მარგალიტაძე	

დამკვეთი	შპს "ფასადი"
დაკვეთა №	004/13
მასშტაბი	1:200
ფურცელი	A.23
ფურცლები	32