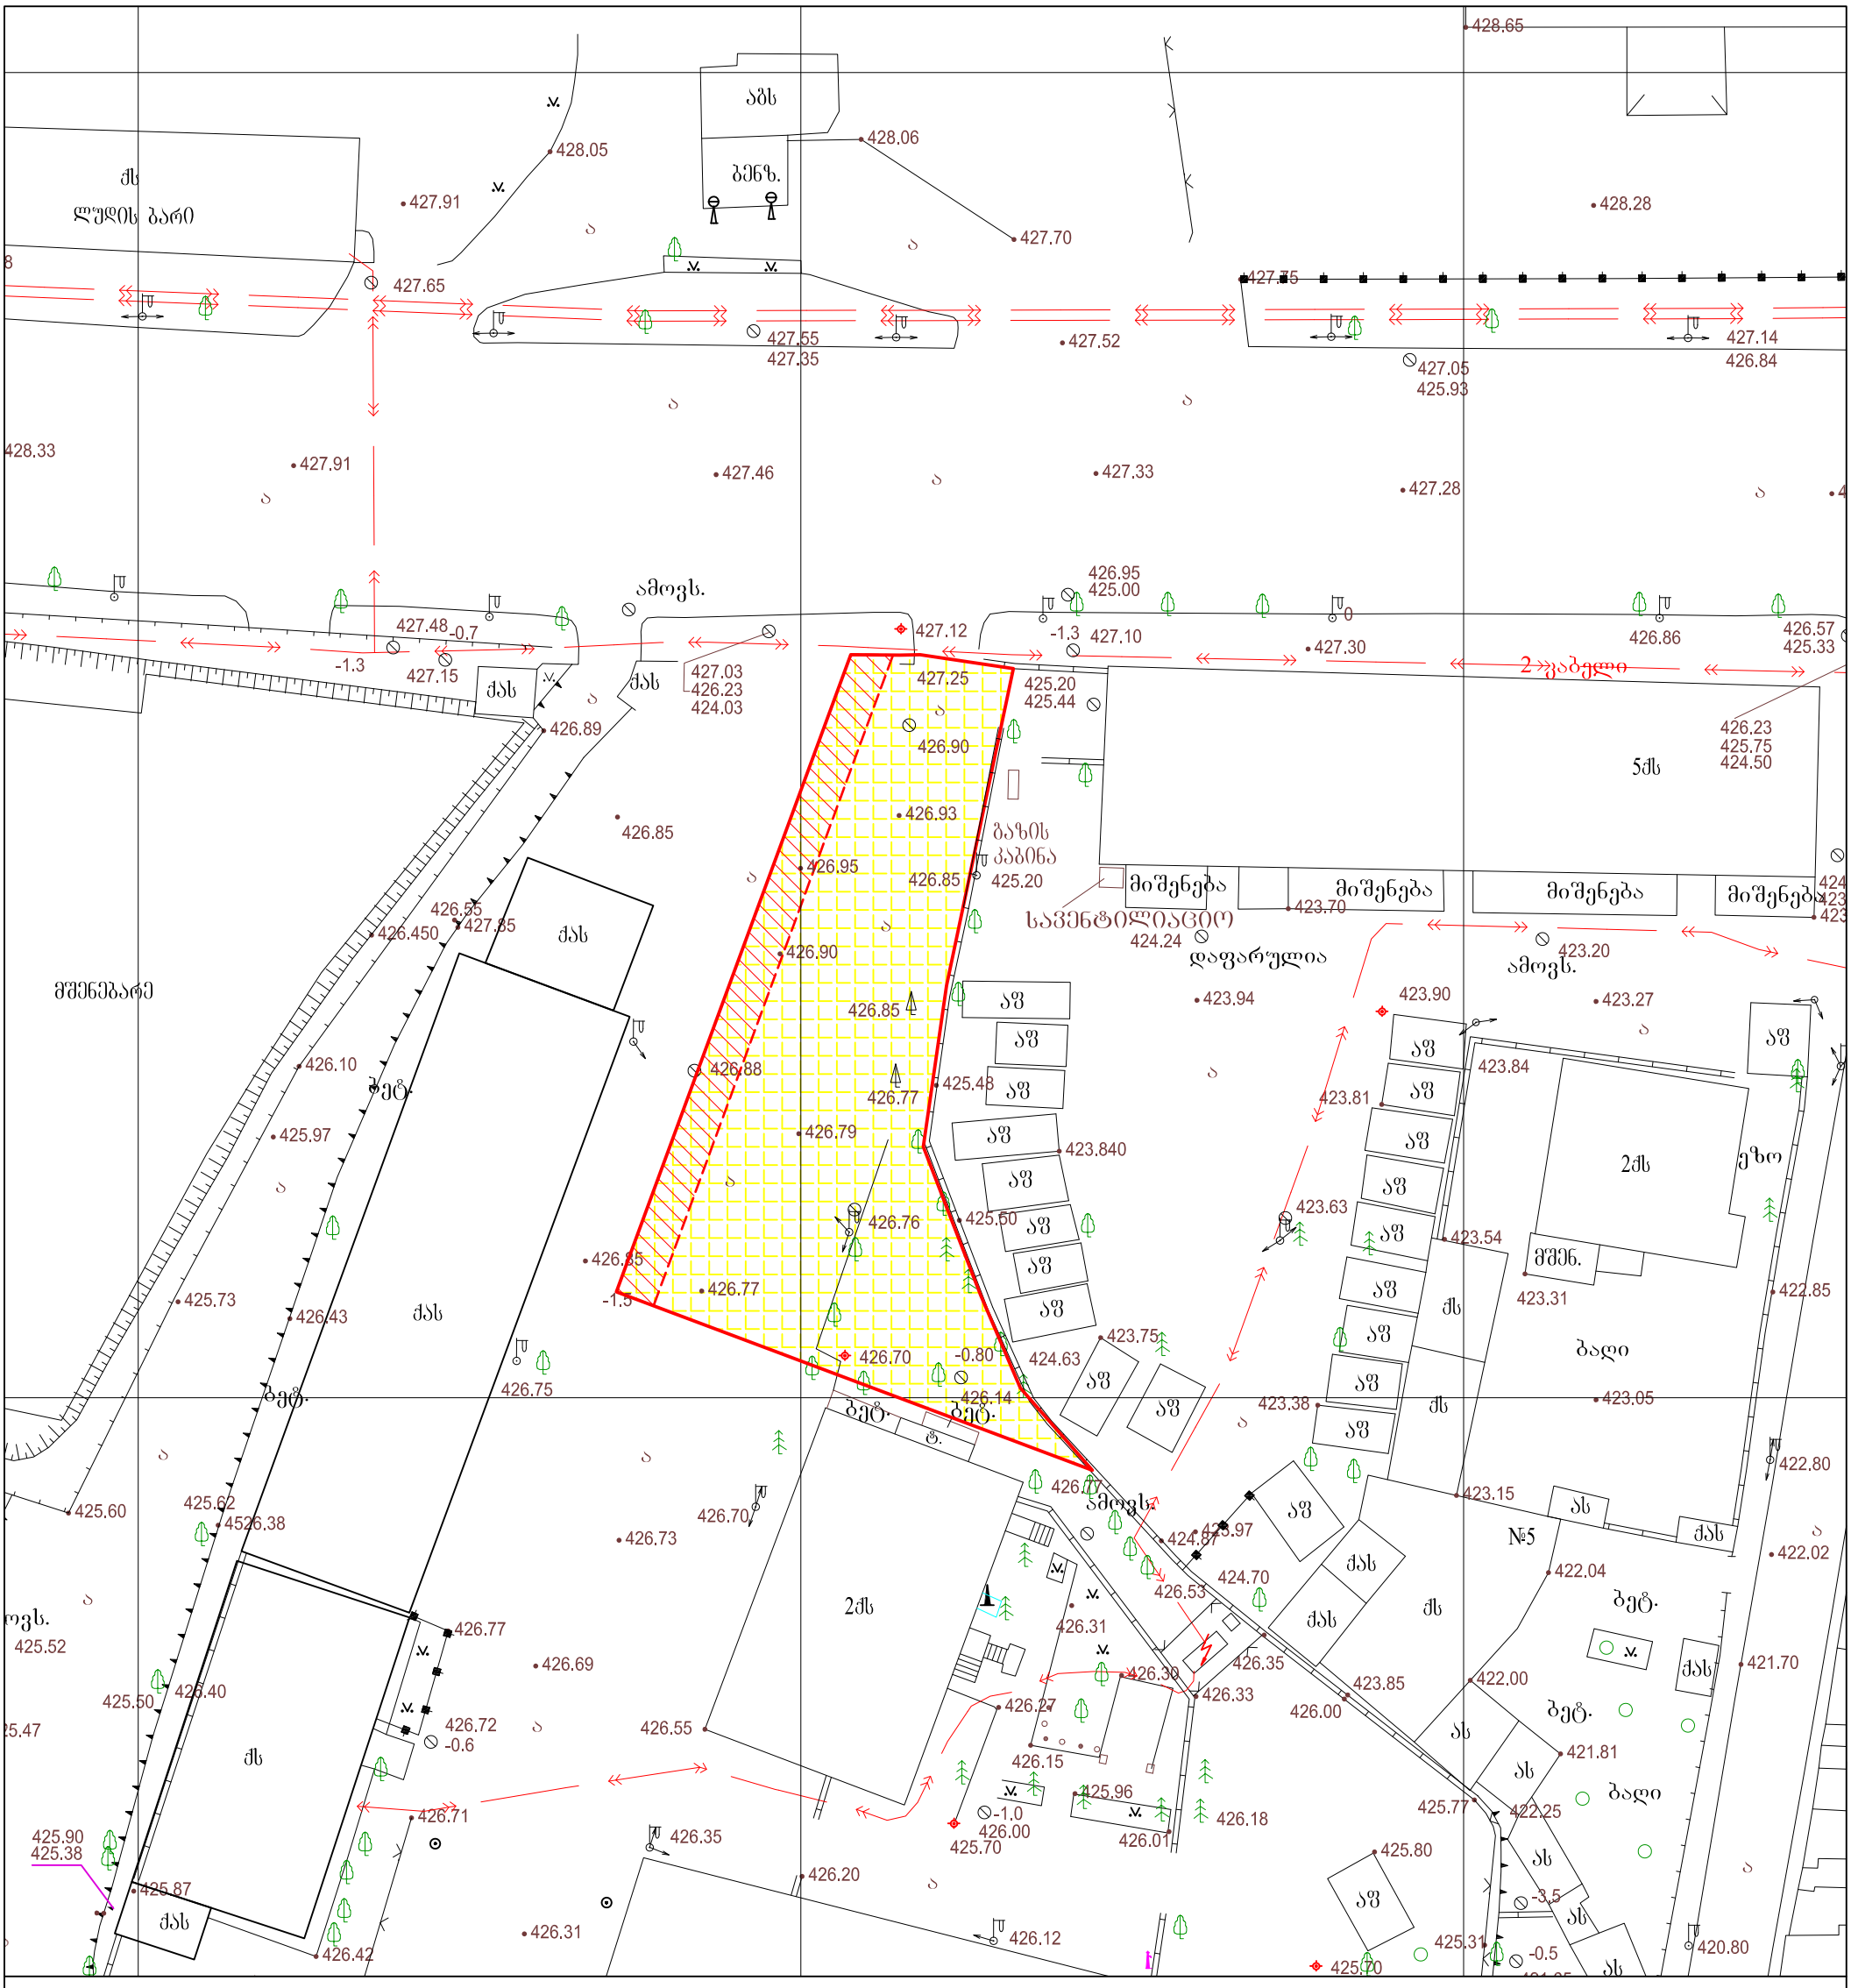


მისამართი: ქეთევან წამებულის გამზ. 71 (01.17.12.005.024)	მ. 1:500	01.06.2014

ქს საცხ. სახლი
ას არასაცხ. სახლი
ხის ღობე
ღობე
ქვის კედელი
კედელი
ელ. გადამცემი ხაზი
სატრანსფორმატორო ჯიხური
ხეები

ფარდული
მშენებარე შენობა
ბენზოგასამართი
ფლატე
რეზერვუარი
გარე განათება
სამეთვალყურეო ჭები

0.00 0.00 UTM (საერთაშორისო) სისტემის კოორდ.
0.00 ადგილობ. სისტემის სამუშაო კოორდ.
რკინიგზა

პირობითი აღნიშვნები

წყალგაყვანილობა
კანალიზაცია
სანიაღვრე
კავშირგაბმულობა
გაზი
ელ. ქსელები