კორექტირების შედეგად მიღებული ტექნიკურ-ეკონომიკური მაჩვენებლები

საერთო ფართობი	699.4მ^2
მათ შორის:	
საცხოვრებელი ფართობი	462.7 მ^2
საზაფხულო ფართობი	236.7 მ^2

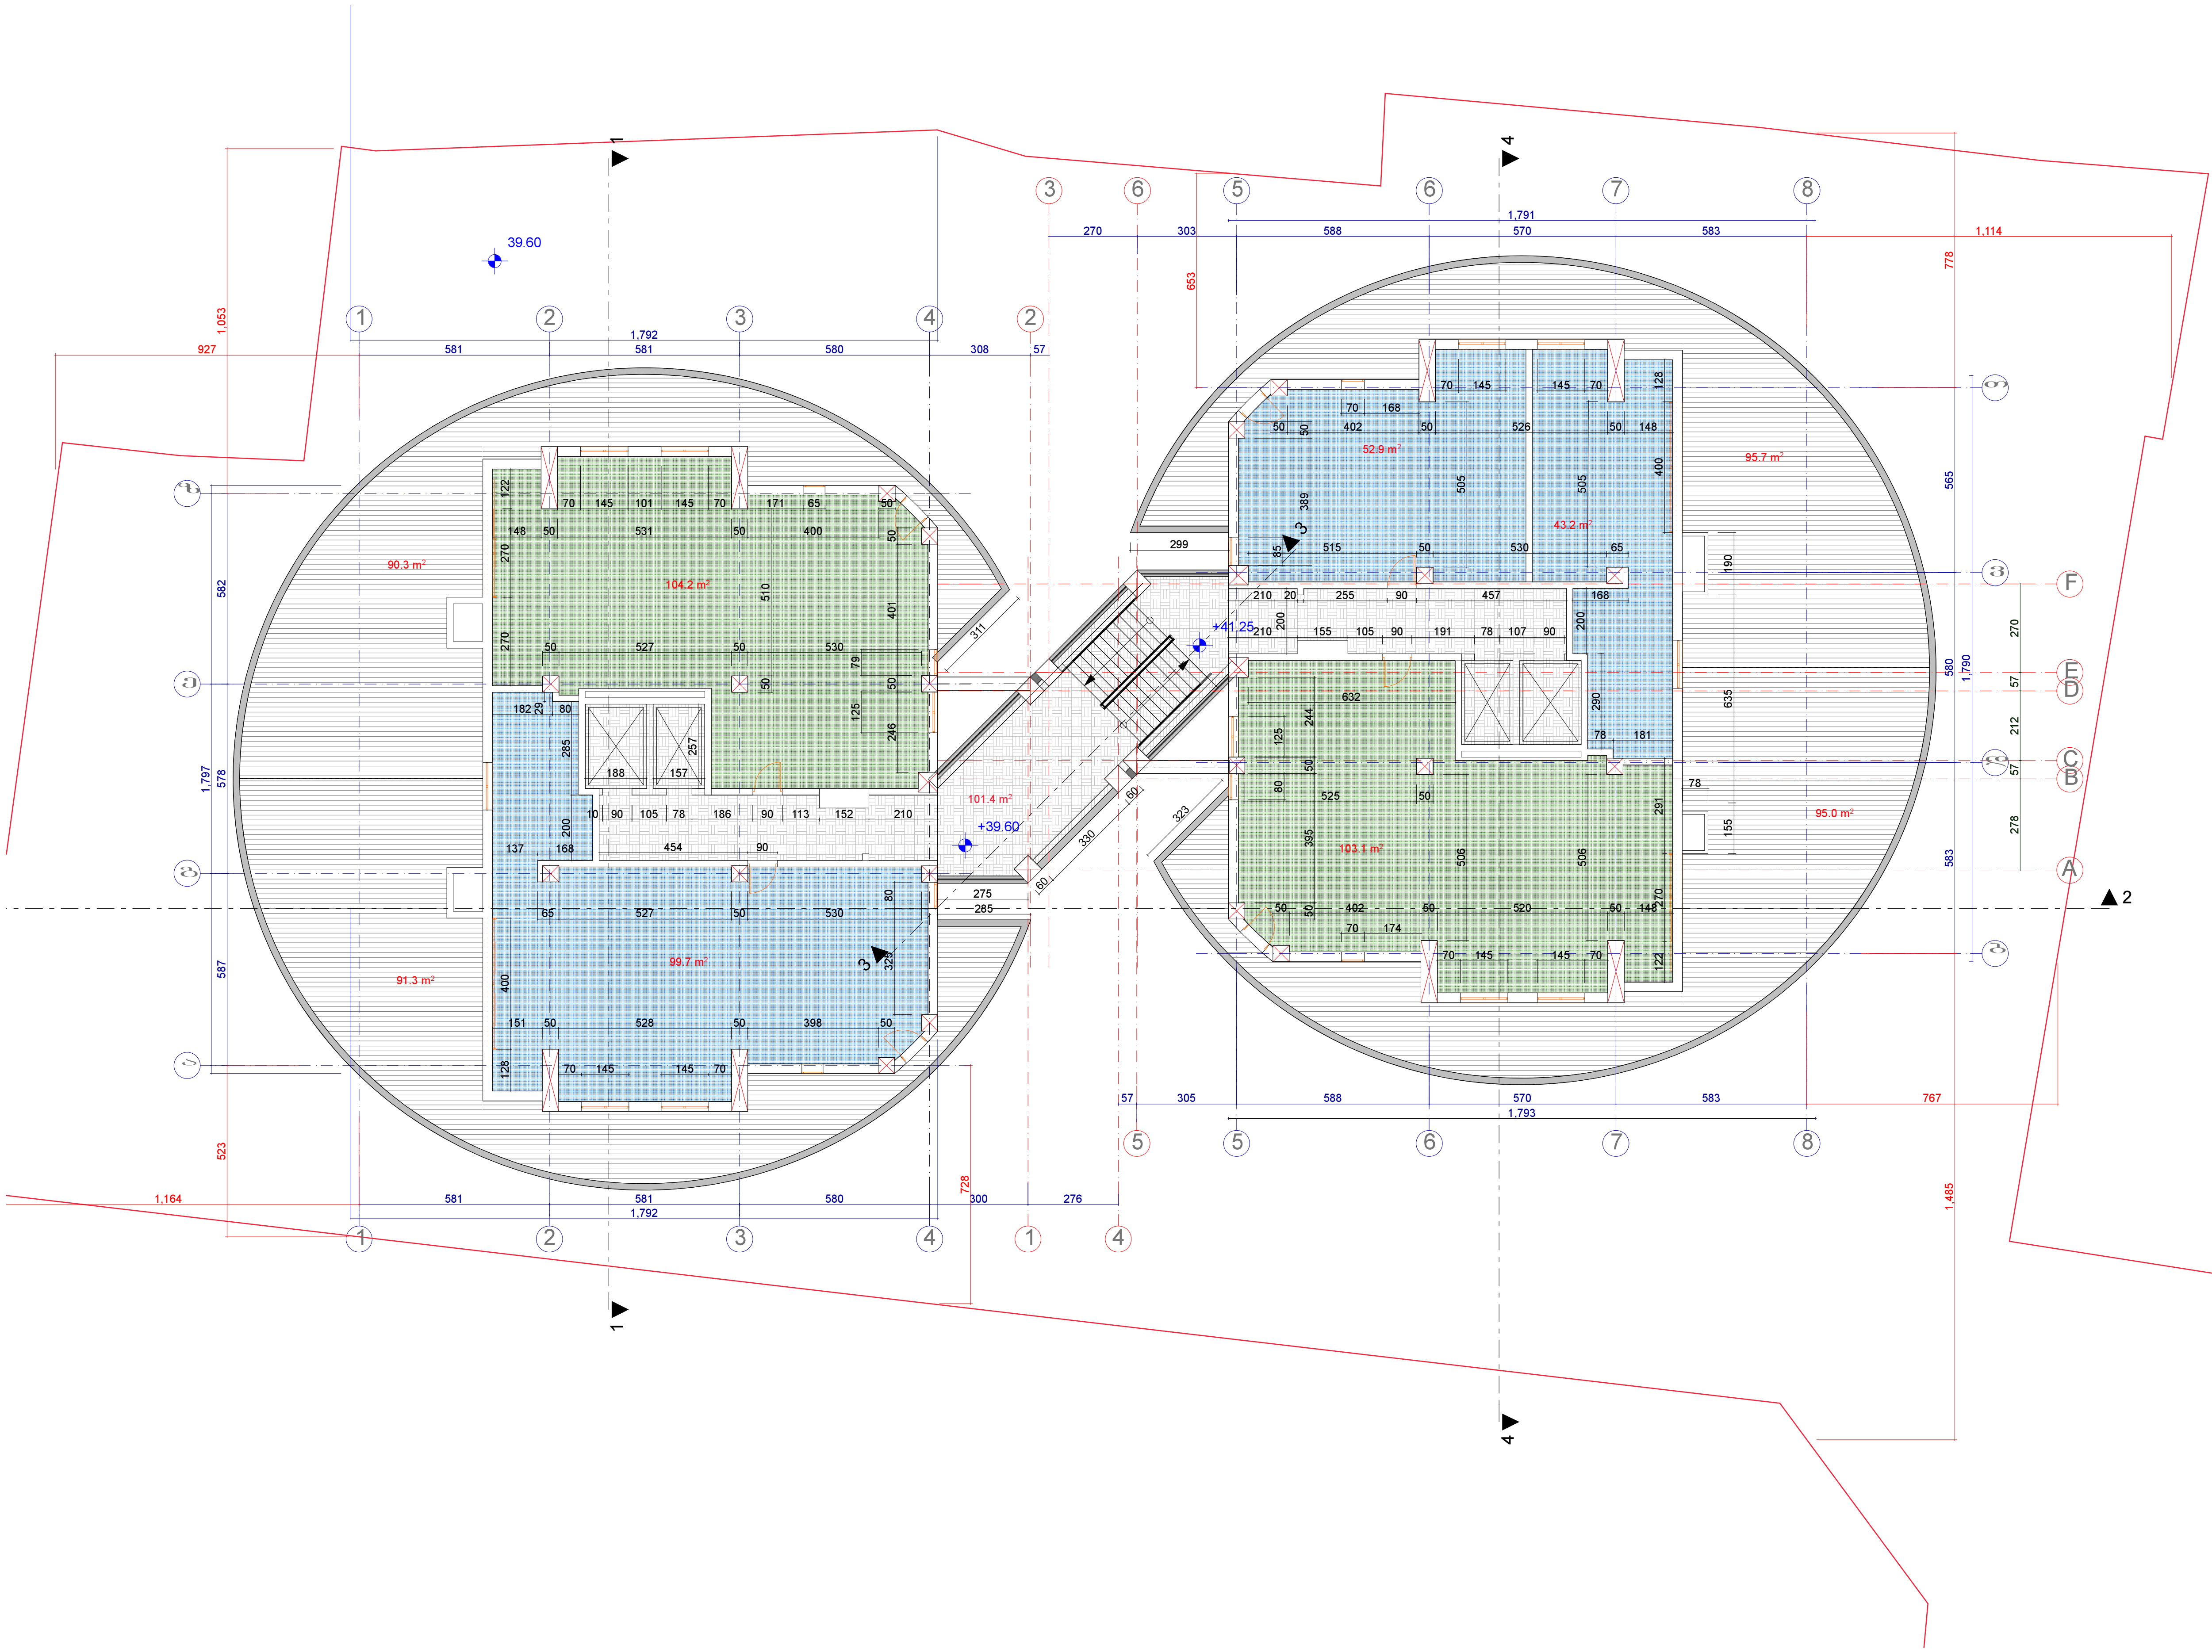

არსებული სართულის გეგმა +41.25 ნიშნულზე	მასშტაბი
	1:100

	ექსპლიკაცია	
	ინტენსივობის ფართობი	
	საერთო ფართობი	878.9
	მათ შორის:	
1	საცხოვრებელი ფართობი	403.1
2	საზაფხულო ფართობი	372.3
3	სადარბაზოს ფართობი	101.4

ტექნიკურ-ეკონომიკური მაჩვენებლები	
მიწის ნაკვეთის ფართობი	
განაშენიანების ფართობი	
ინტესივობის ფართობი	
მოშენების კოეფიციენტი	
იტენსივობის კოეფიციენტი	



დამკვეთი-მენაშენე

ი.ბ.ა "ორთაჭალა-2006"

საპროექტო ობიექტის მისამართი

ქ. თბილისი, ჩოლოყაშვილის ქუჩა №48ა

საპროექტო ობიექტის დასახელება

მრავალფუნქციური ობიექტი, საცხოვრებელი, საოფისე, სავაჭრო-საყოფაცხოვრებო და სხვა, დაშენება

შემსრულებელი

ST.ART SANT ART ARCHITECTS

დირექტორი		ა.ბლიაძე
პრ. ავტორი		თ. დურმიშიძე
არქიტექტორი		გ.კაპანაძე
შეამოწმა		გ.კაპანაძე

სტადია	ფურც-ბი	ფურცელი
არქიტექტურული ნაწილი		

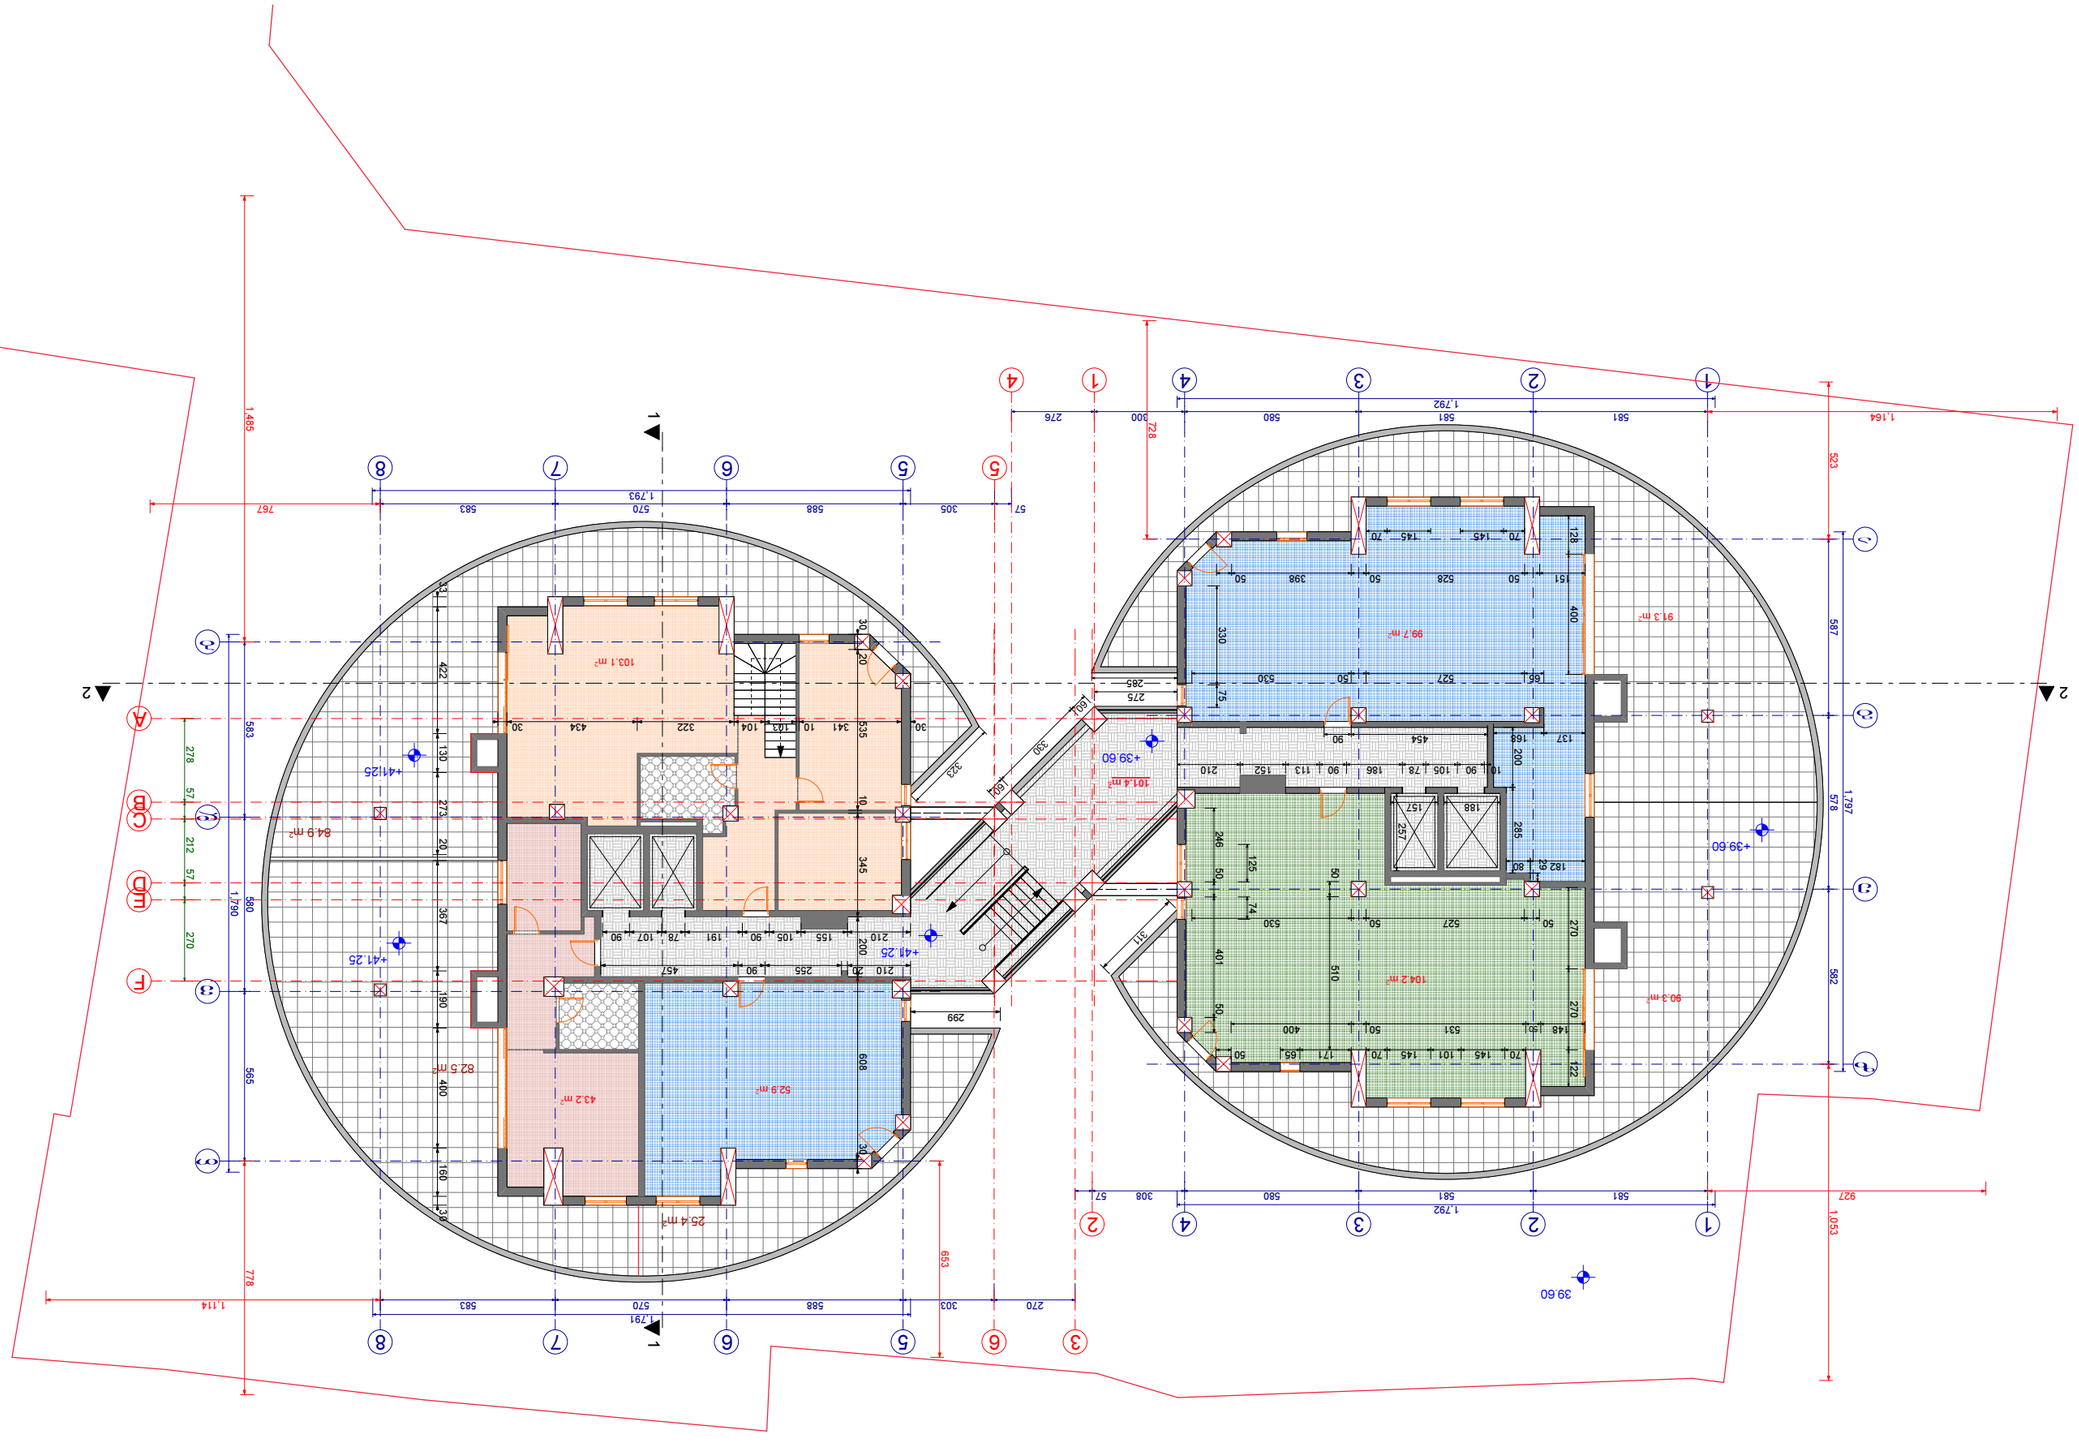

სამშენებლო ნებართვის ნომერი	
ობიექტის მისამართი	
შემსრულებელი	
ტექ. ზედამხედველი	
ტექ. ინსპექტორი	
ავტორი	
ობიექტის დასახელება	
ნახაზის დასახელება	
ნახაზის ნომერი	
ფორმატი	
მასშტაბი	1:100

ST.ART
ARCHITECTURE

ავტორის უფლებების დაცვის შესახებ საქართველოს კანონის მოთხოვნების დარღვევა ისჯება კანონით

ნახაზის ელექტრონული ვერსია წარმოადგენს ავტორის საკუთრებას და მისი გამოყენება, კოპირება ან გავრცელება ავტორის წერილობითი ნებართვის გარეშე აკრძალულია

ნებართვის მოსაპოვებელი


ნებართვაზე მომუშავე მთავარი არქიტექტორი

ქ. თბილისი, ჩოლოყაშვილის ქუჩა №48ა

ნებართვაზე მომუშავე არქიტექტორი

ავტორის ხელმოწერა




ნახაზის დასახელება	მასშტაბი

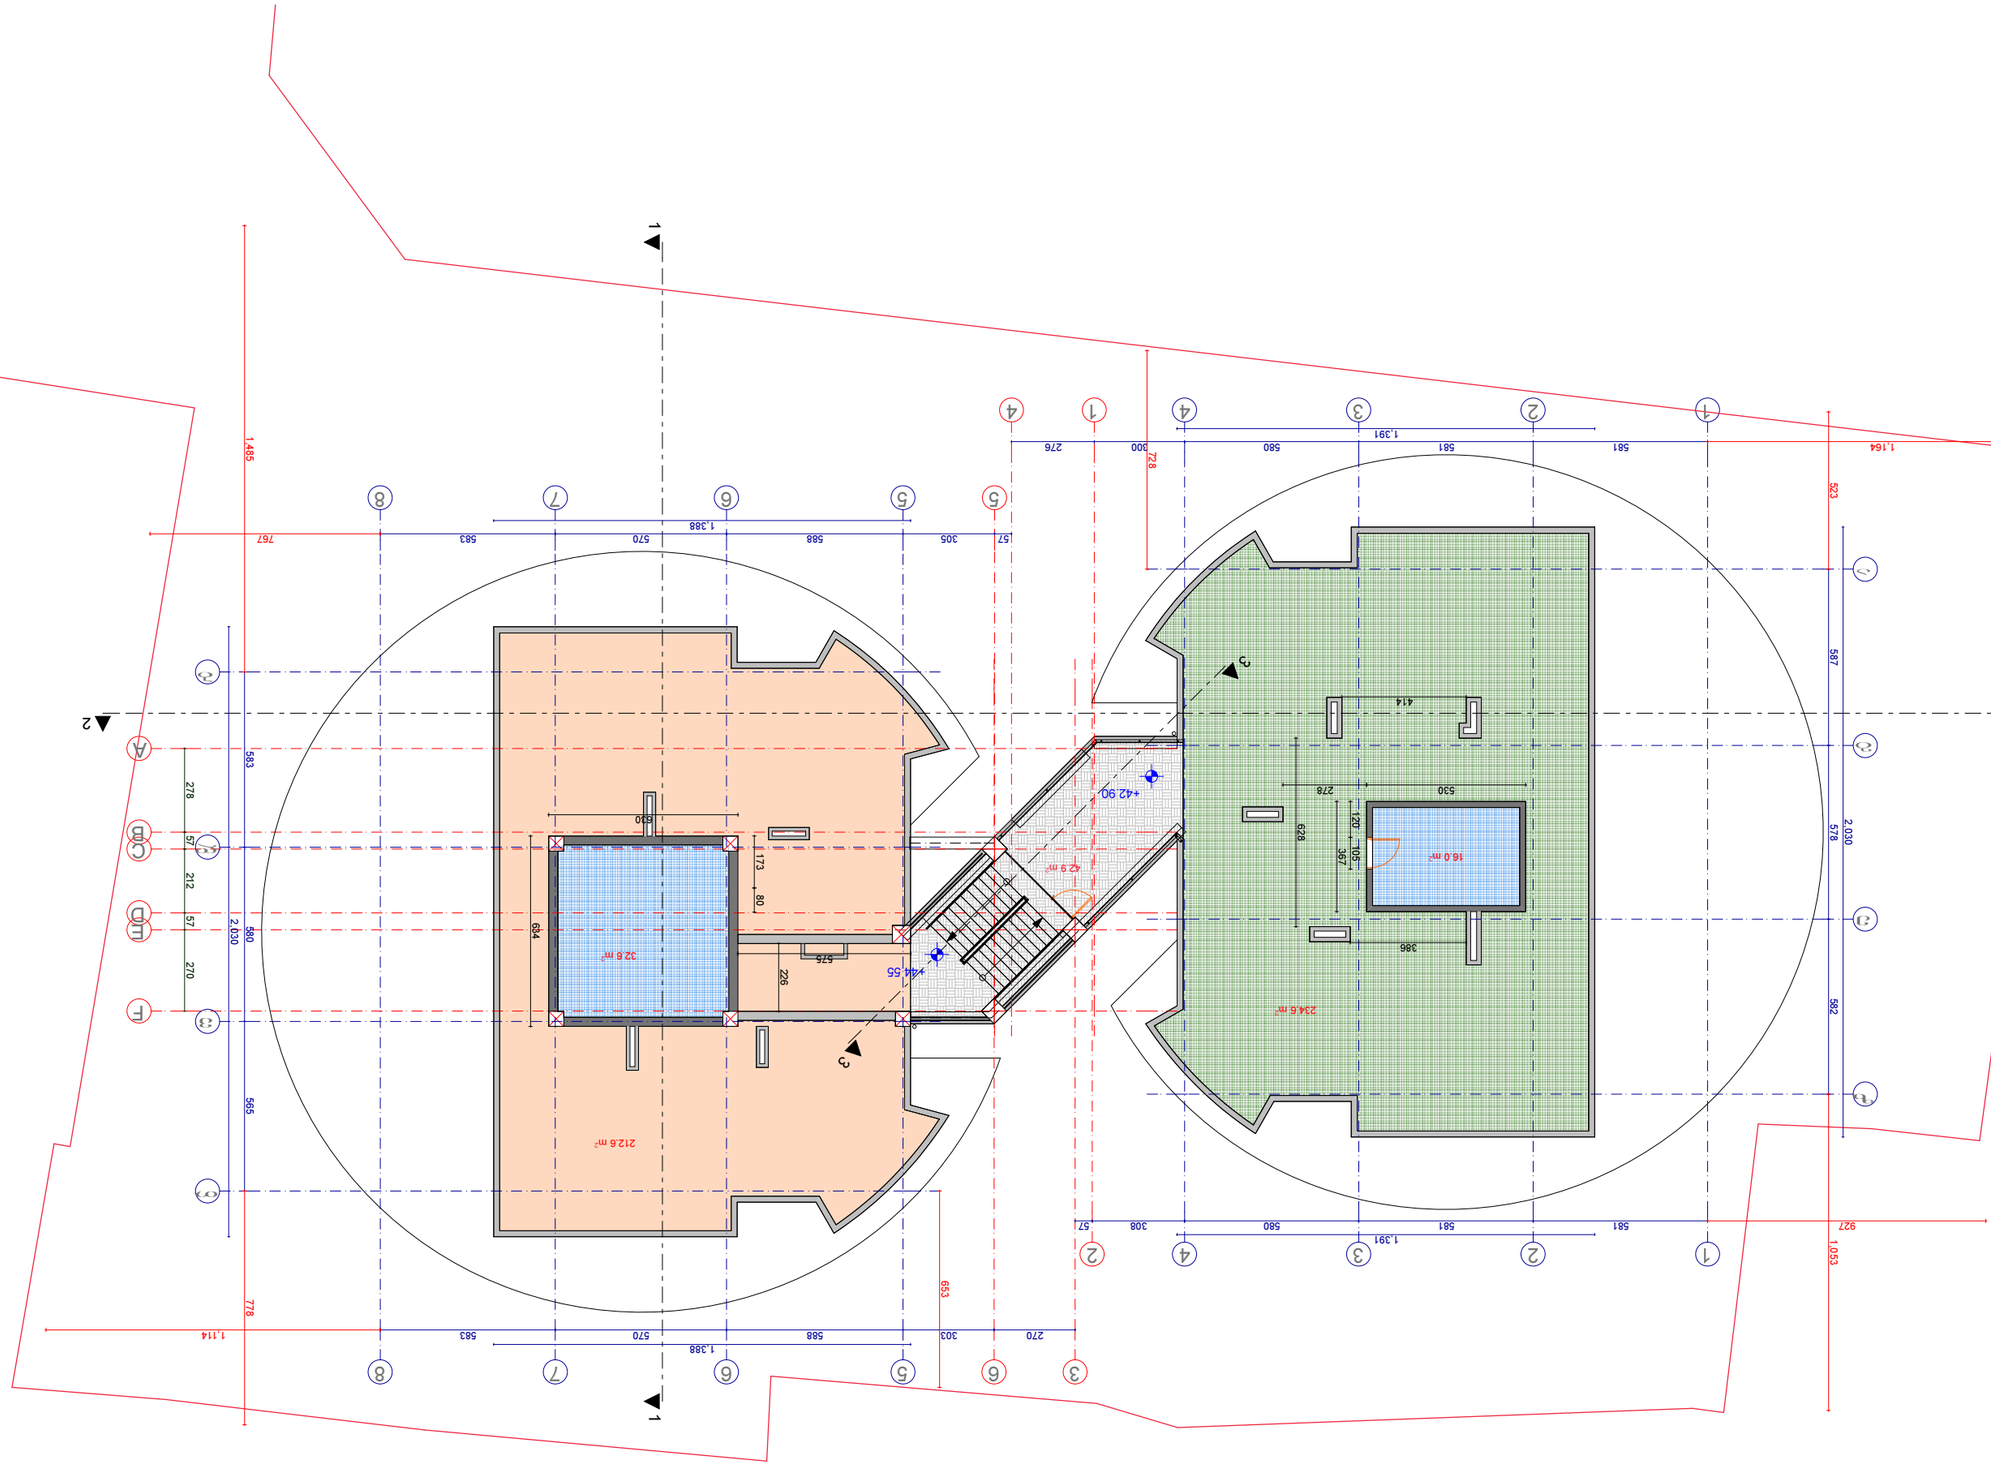

ნახაზის დასახელება	ბალახმოსილი ფილა +44.55 ნიშნულზე
ნახაზის მასშტაბი	1:100

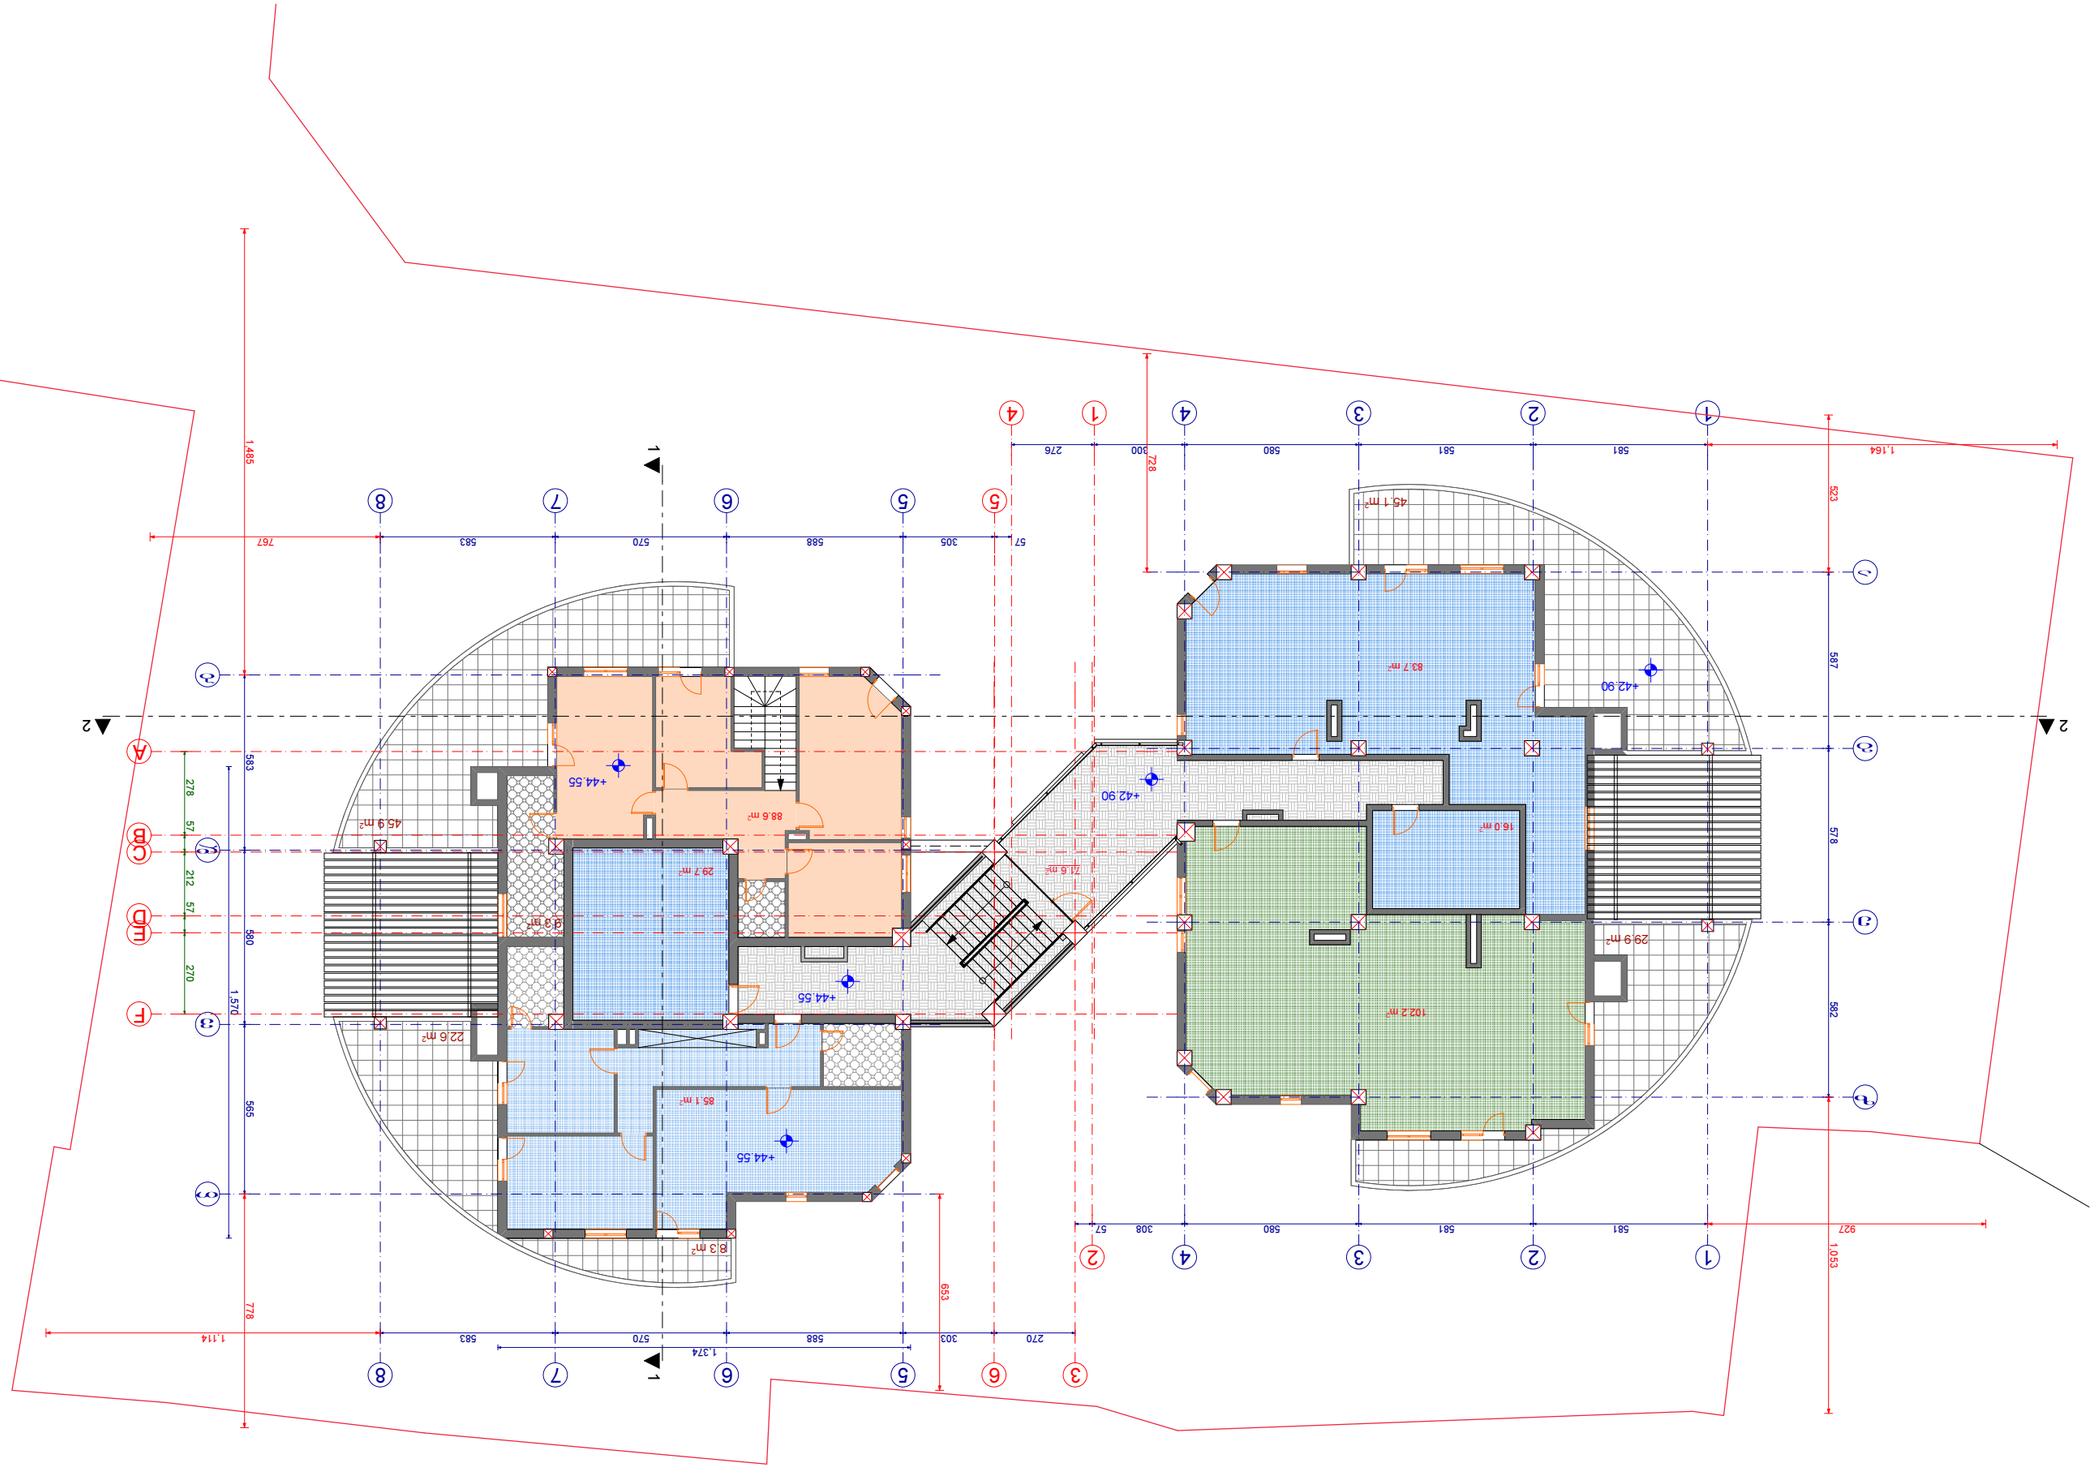









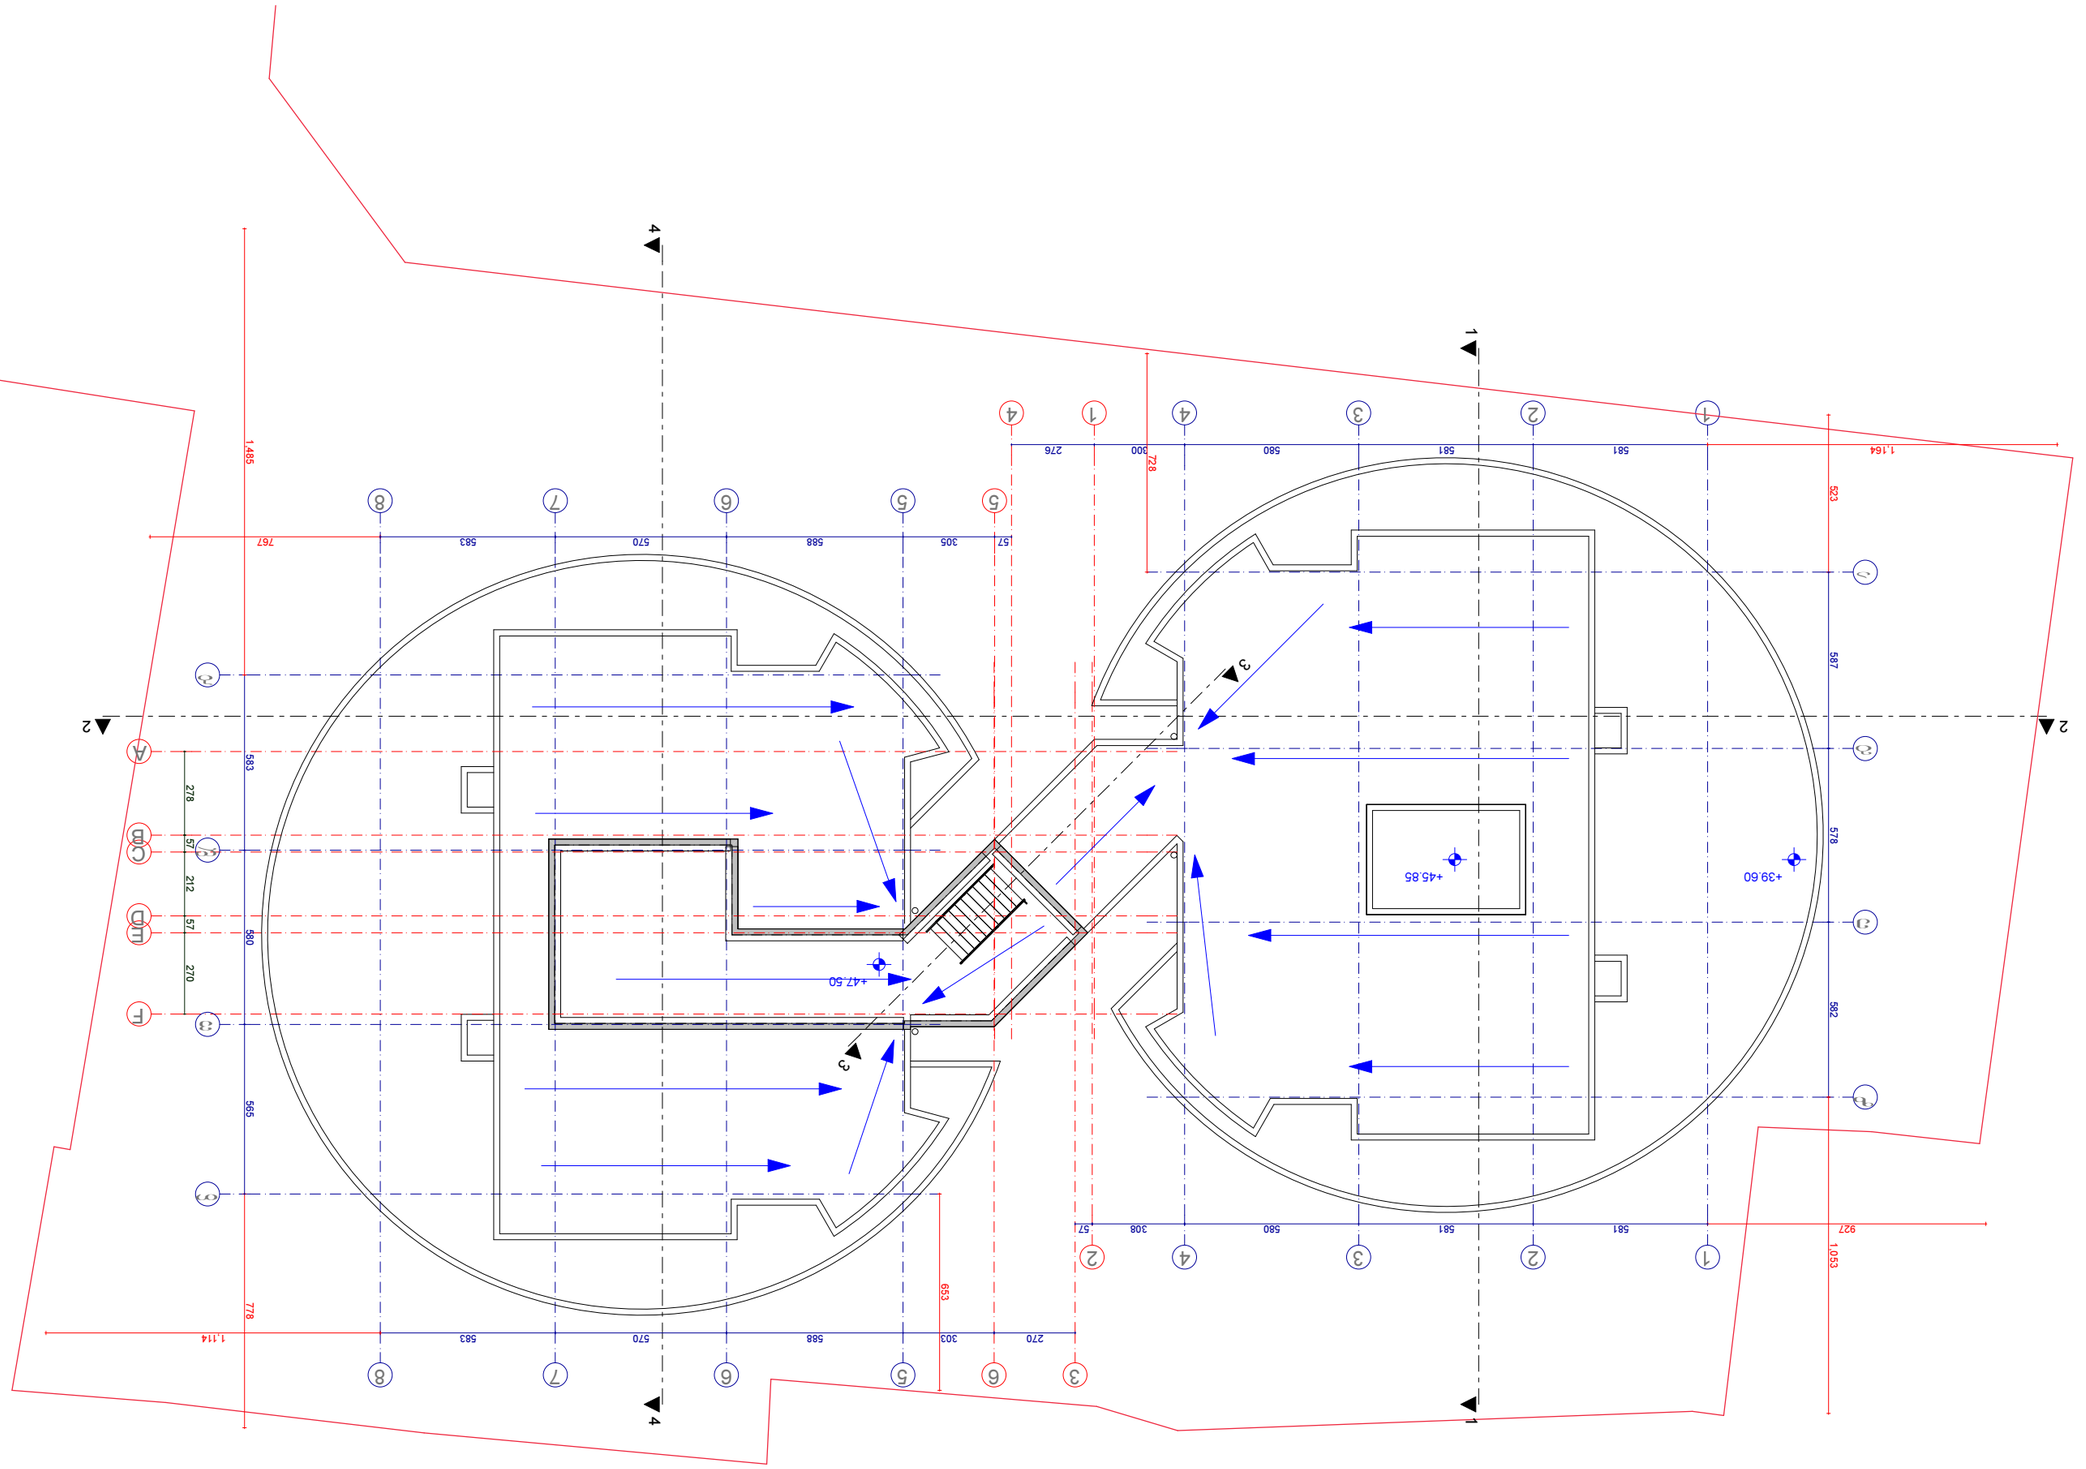


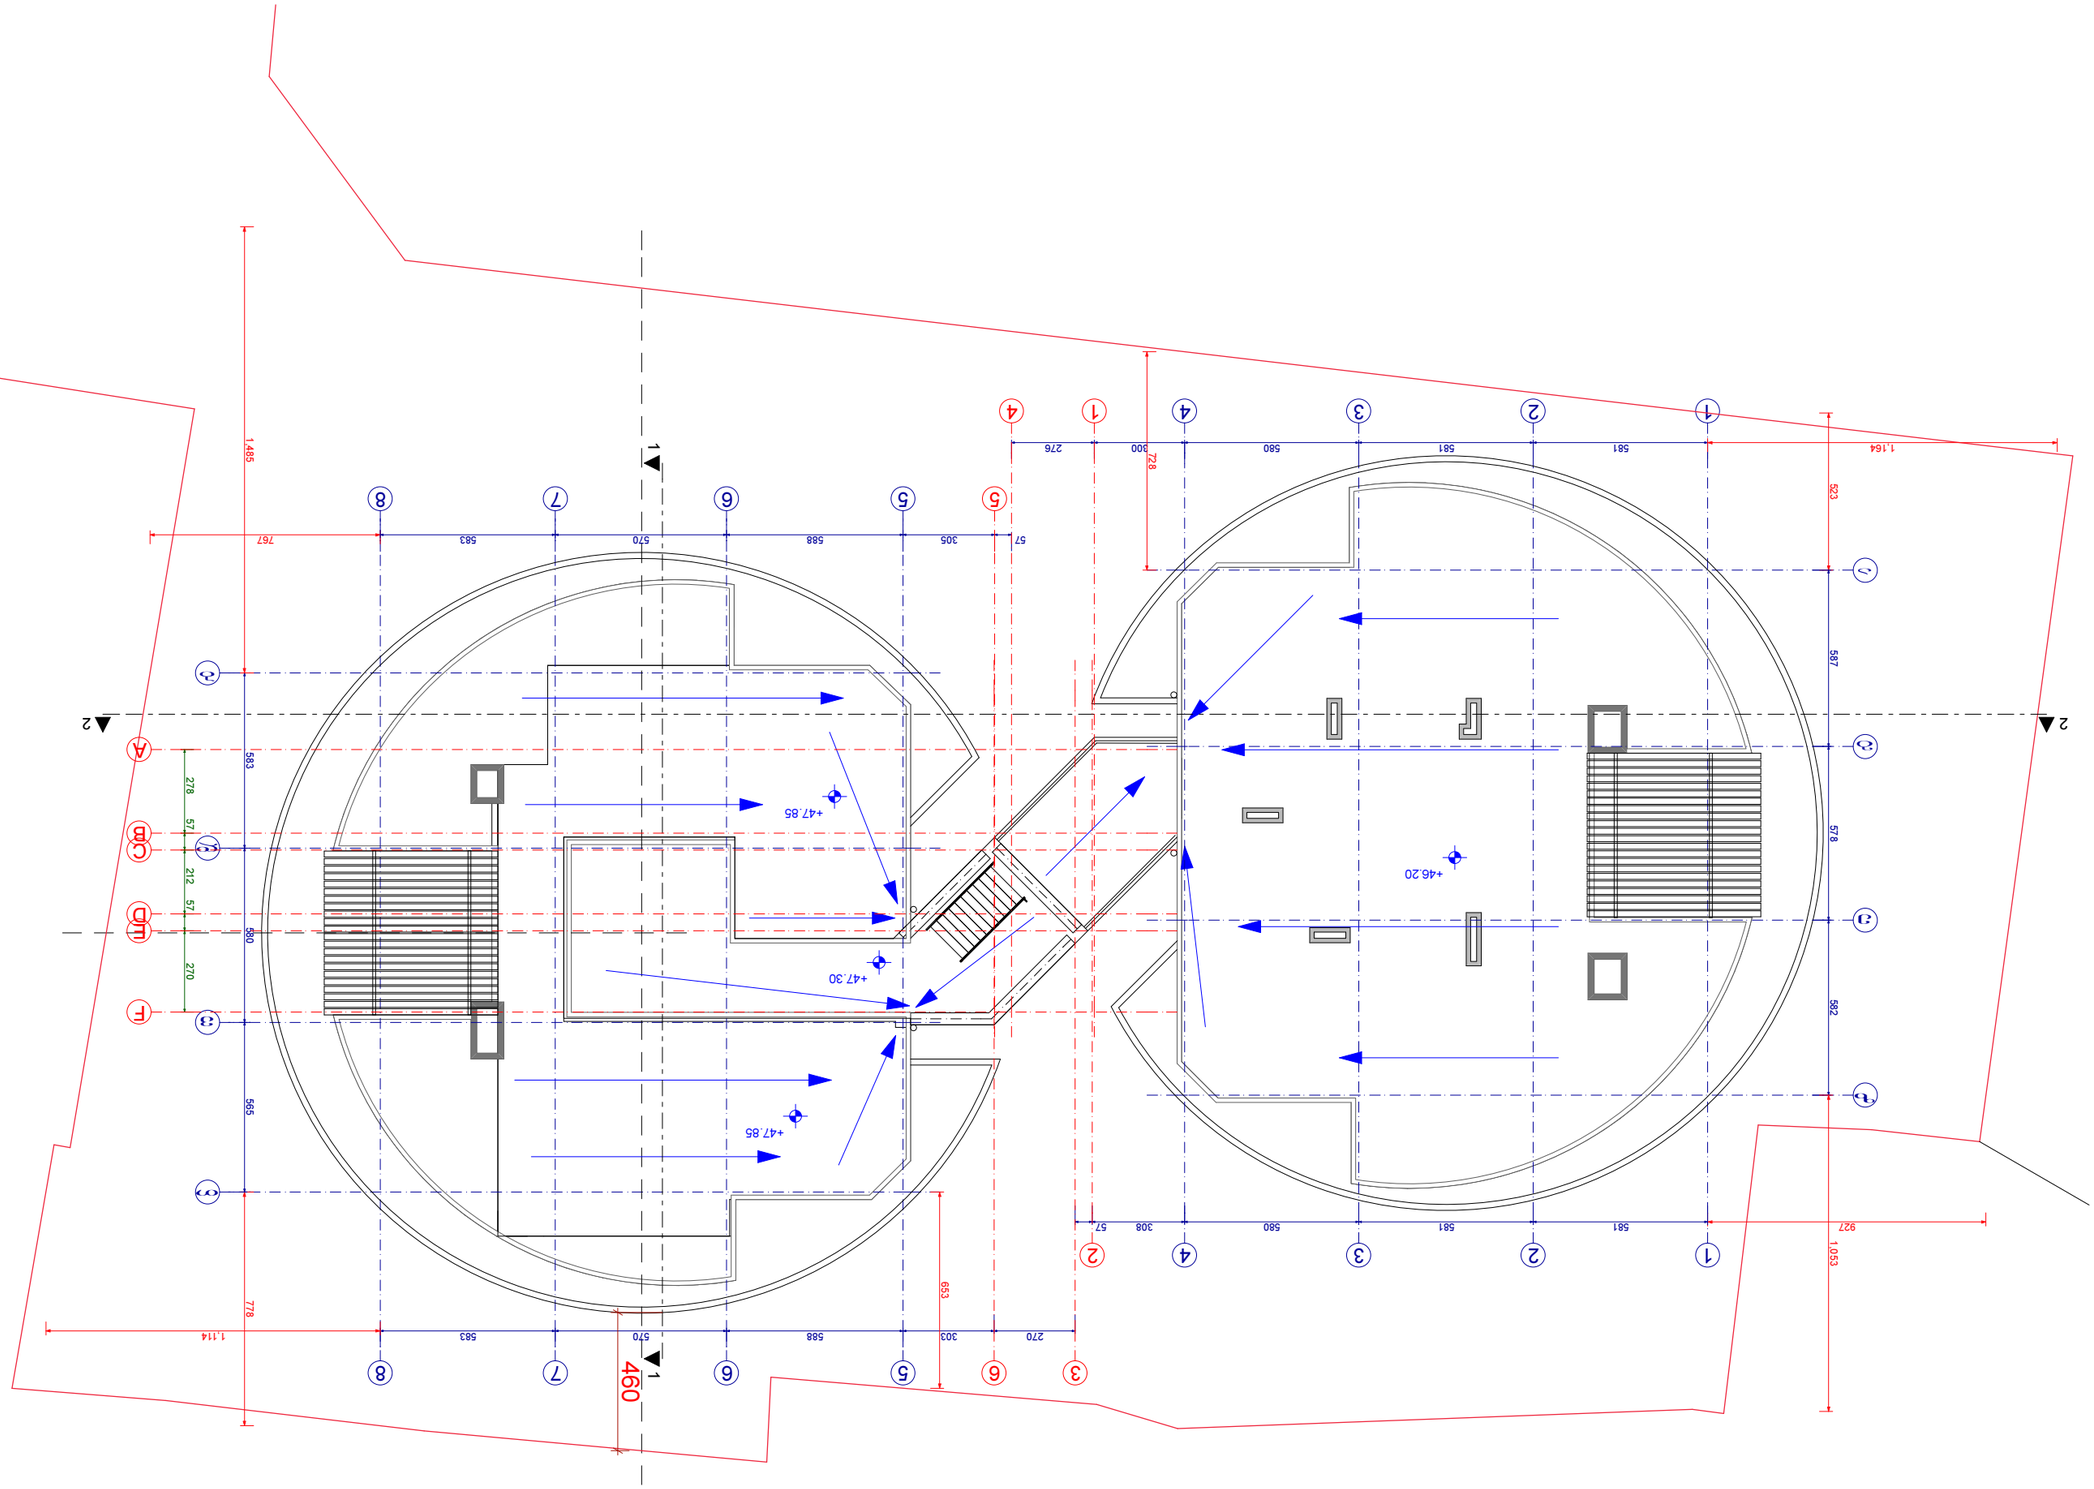

