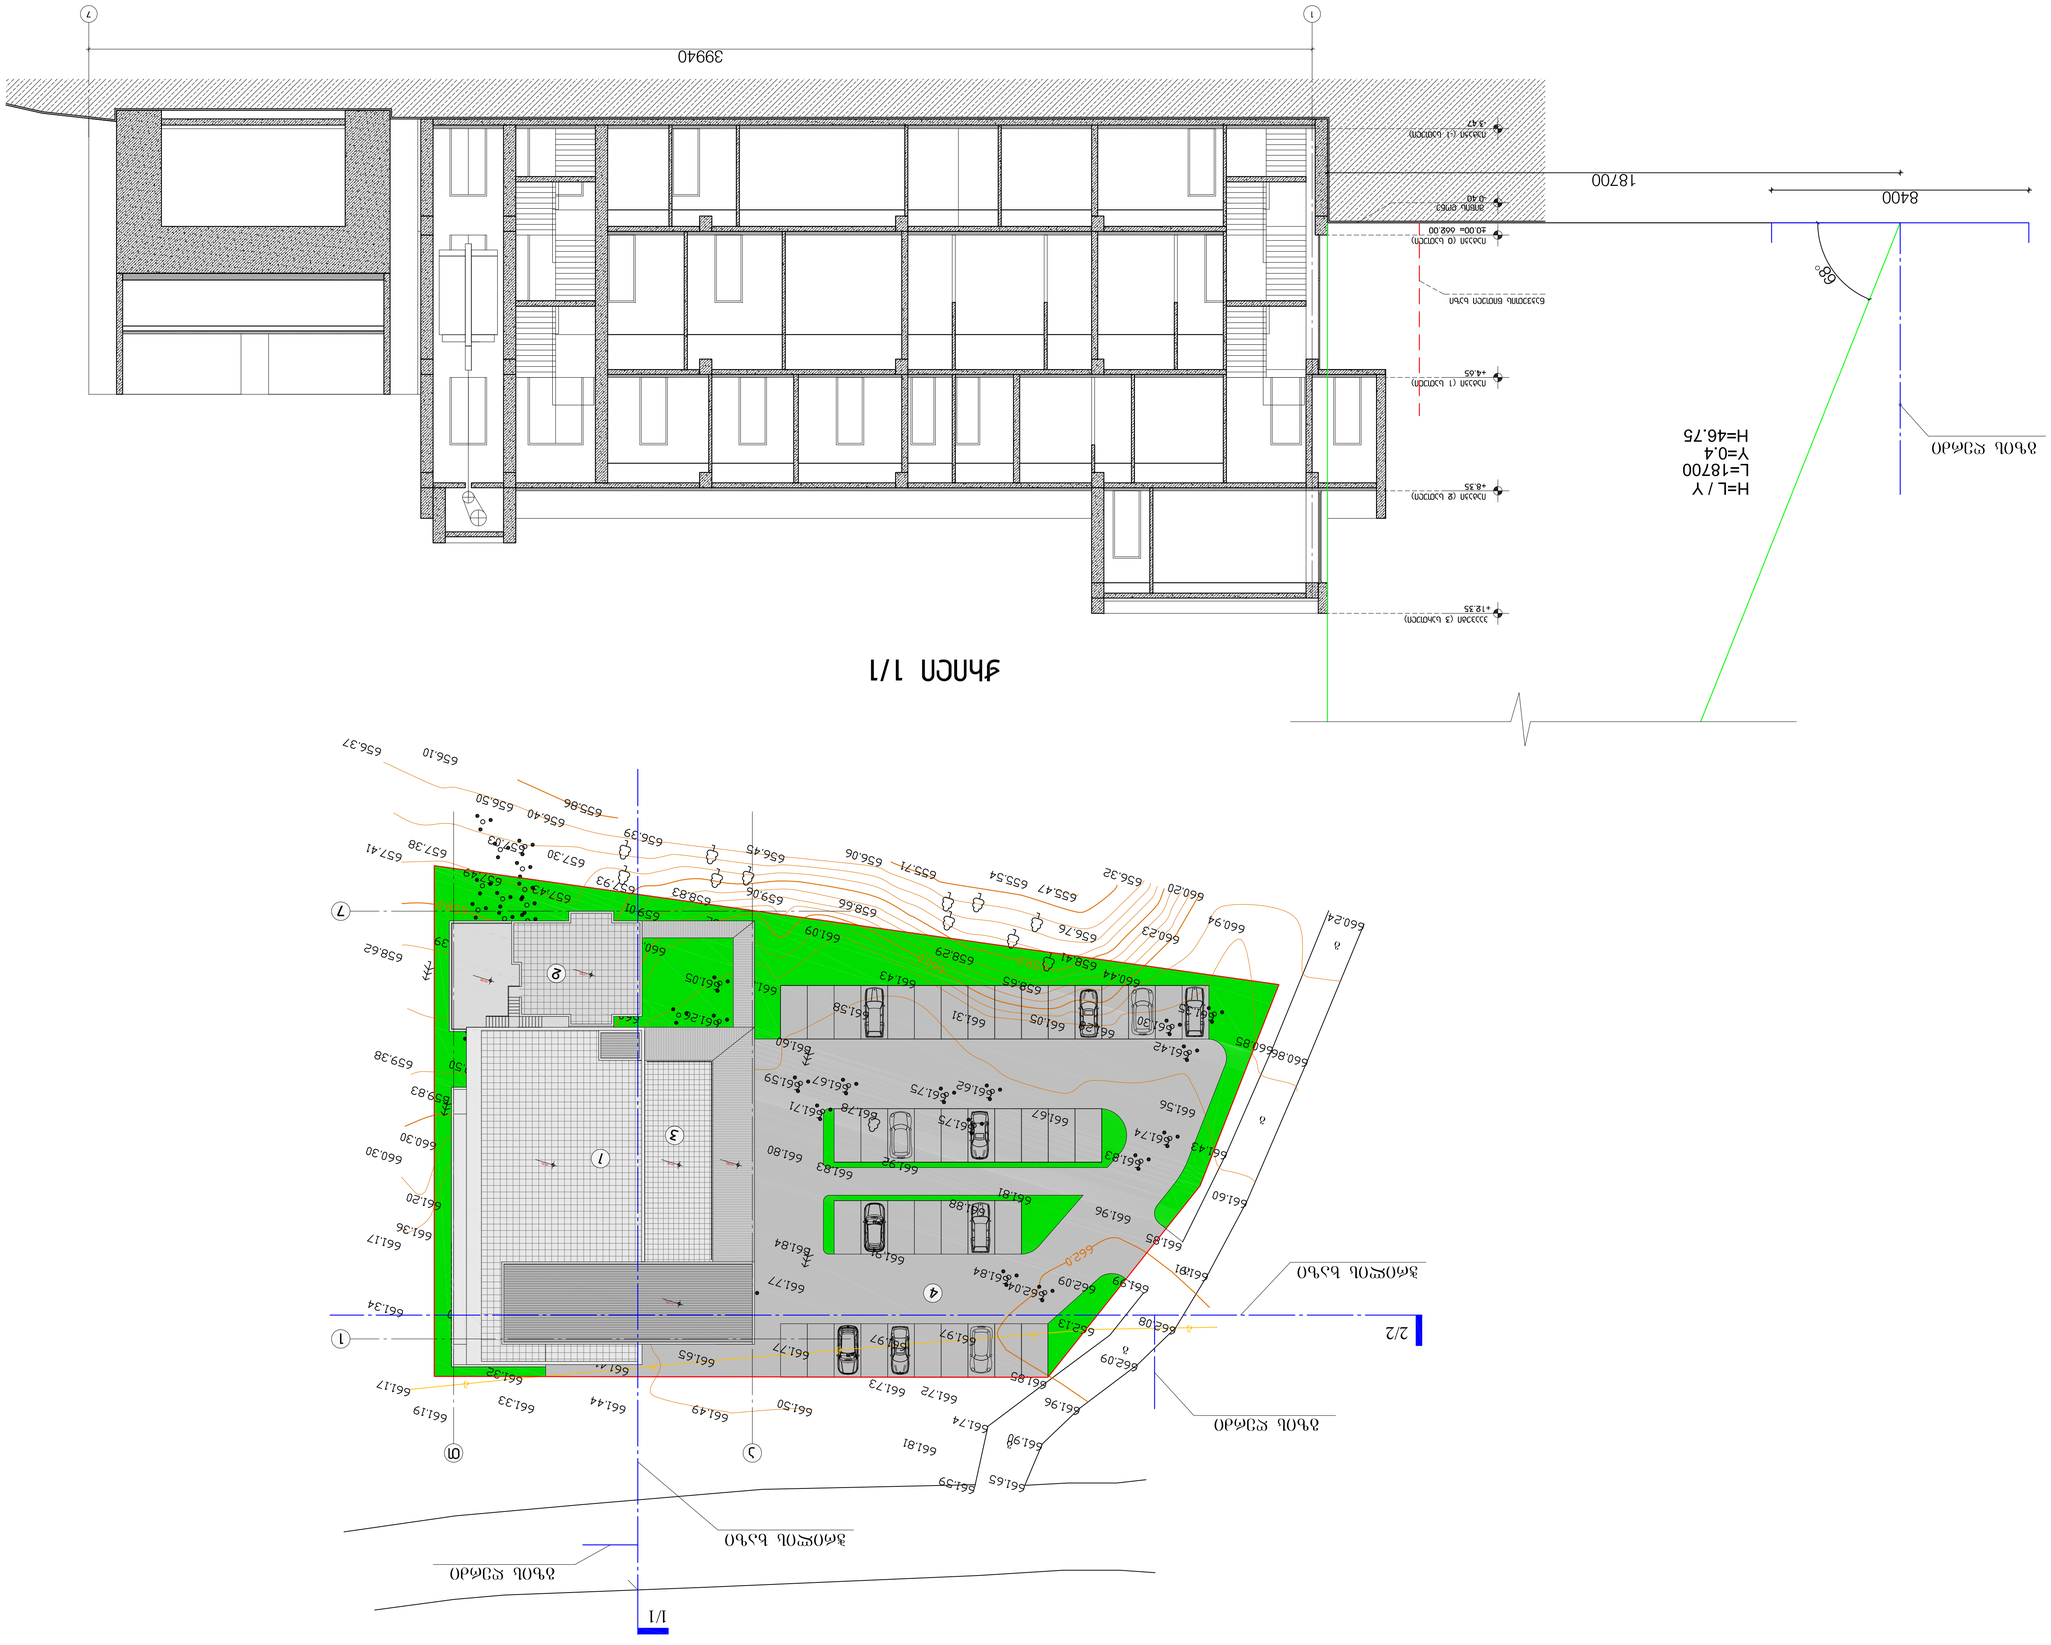


მასშტაბი	1:100	1:17	16	5

DMARCHITECTURE	შპს „ლანდარი-ე“
	ქალაქი თბილისი, ვაკის რაიონი,
	ტელ. (+995 32) 219 33 34
	(+995 32) 219 55 12

ნახაზის დასახელება	
პროექტის ავტორი	
პროექტის ხელმძღვანელი	

ნახაზის N	CAD FILE	შენობების	ფორმატი
013.14	DWG	A-1	2014

შენობის ადგილმდებარეობა

ნაკვეთის საკადასტრო კოდი

პროექტის ავტორი

შენობის ნაწილი

პროექტის დასახელება

ნაკვეთის მასშტაბური ბაზისა და ტოპოგრაფიული გეგმა

ნაკვეთის საკადასტრო კოდი

ნაკვეთის მისამართი

ნაკვეთის ფართობი






