New Old Architecture
არქიტექტურული სტუდია N.O.A

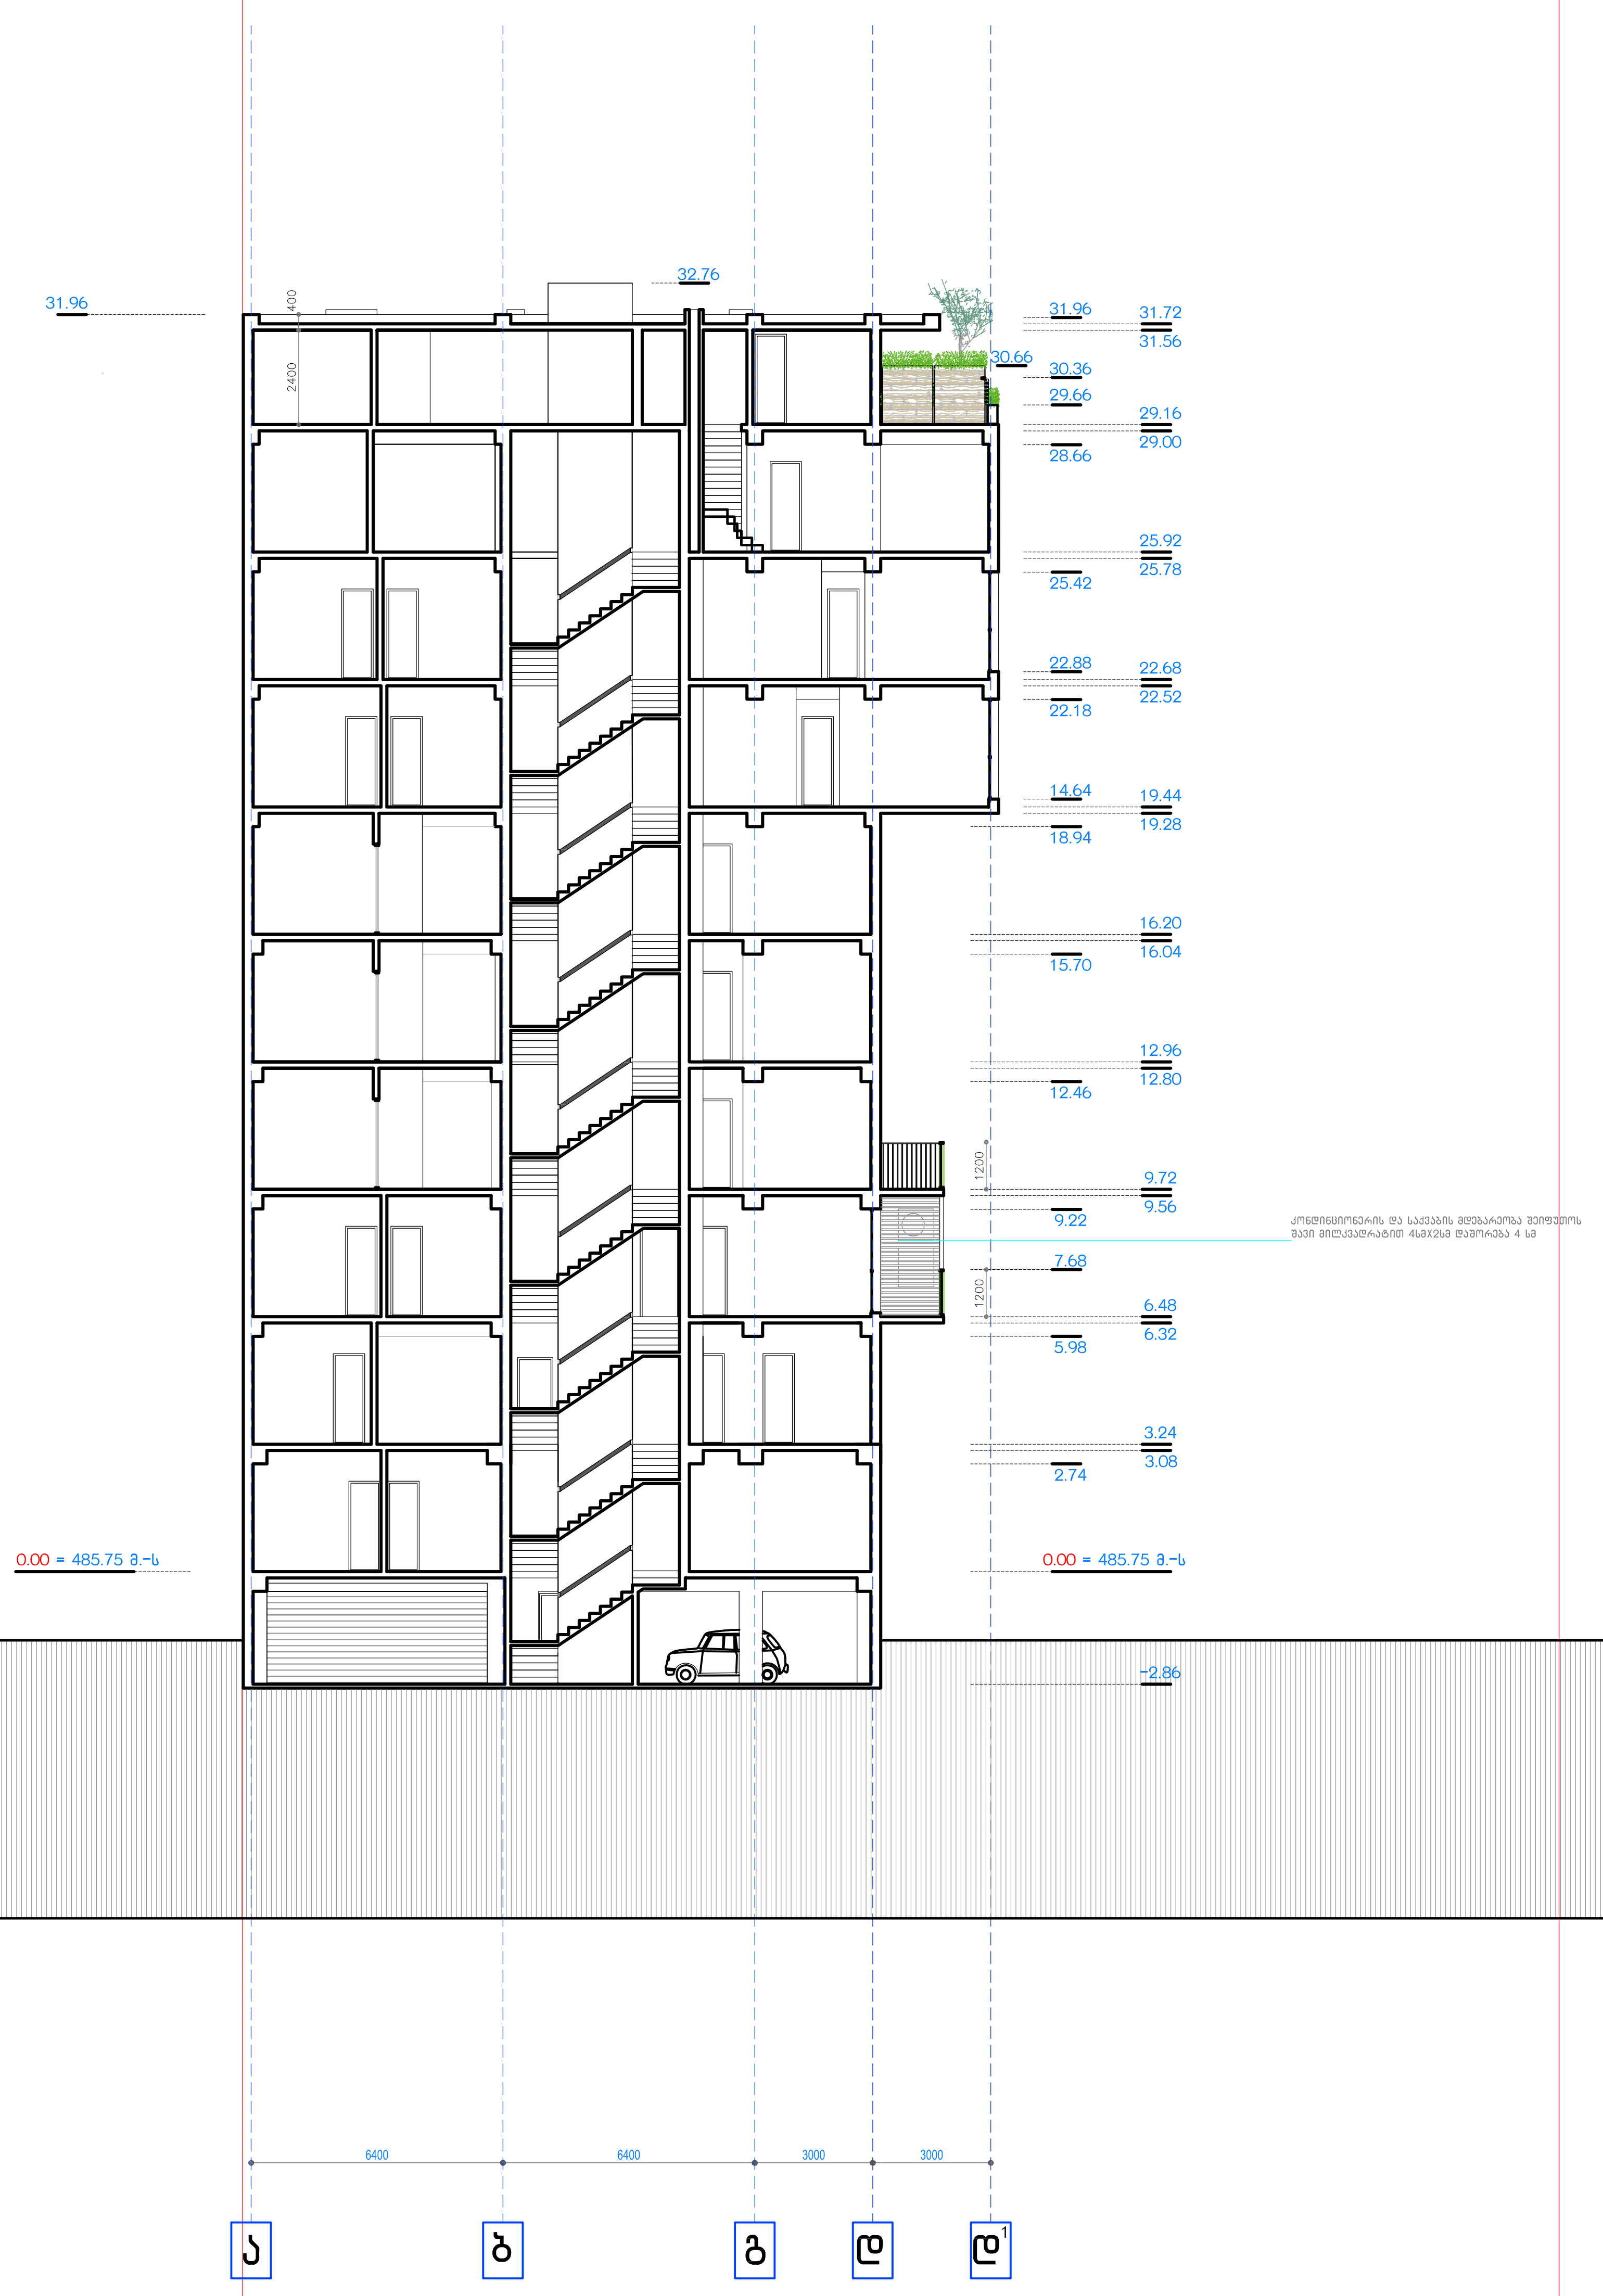

A 4
noageorgia@live.com

დამკვეთი: შპს " მიბ ჯგუფი "
მისამართი: ქ.თბილისი,გ.ბრწყინვალესა და პეტრე იბერის ქუჩების გადაკვეთაზე

ა ბლოკი ჭრილი 1-1

მრავალბინიანი საცხოვრებელი სახლი

0 m 1 m 3 m

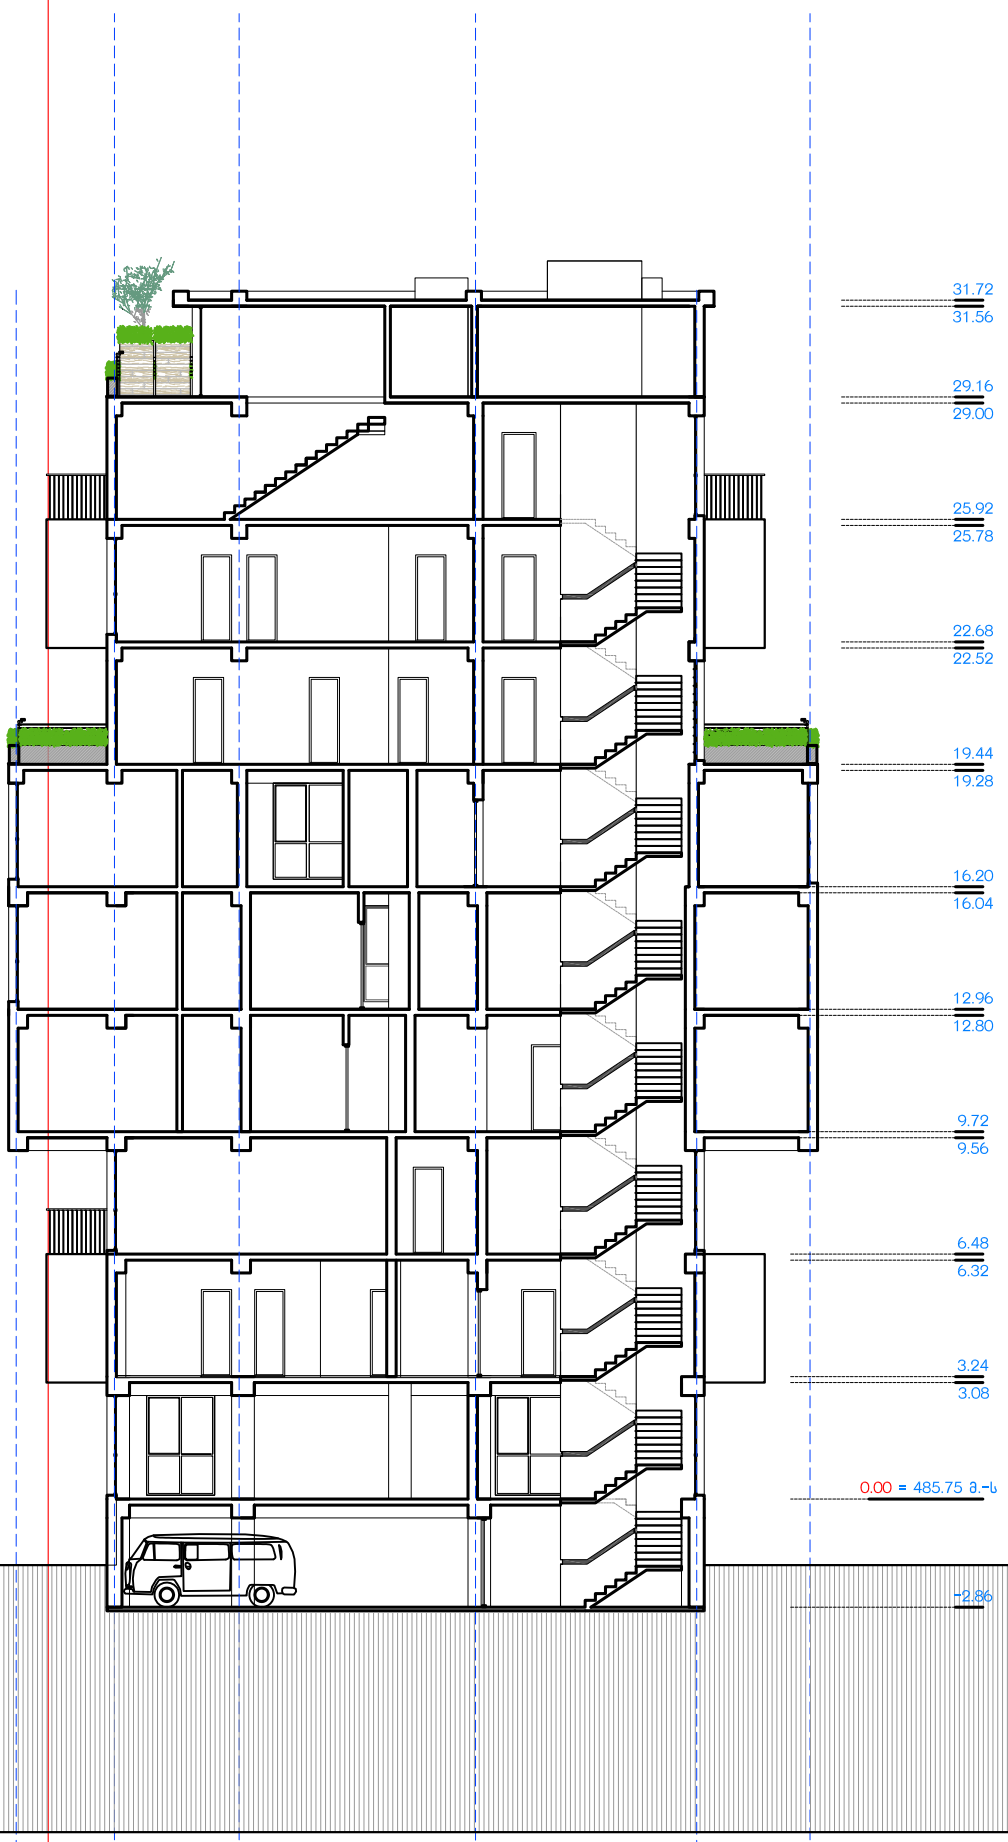

noagеorgia@live.com

A 4

დამკვეთი: შპს " მიგ ჯგუფი "
მისამართი: ქ.თბილისი,გ.ბრწყინვალესა და კეტრე იბერის ქუჩების გადაკვეთაზე

ა ბლოკი ჭრილი 2-2

მრავალბინიანი საცხოვრებელი სახლი

0 m 1 m 3 m

New Old Architecture
არქიტექტურული სტუდია N.O.A

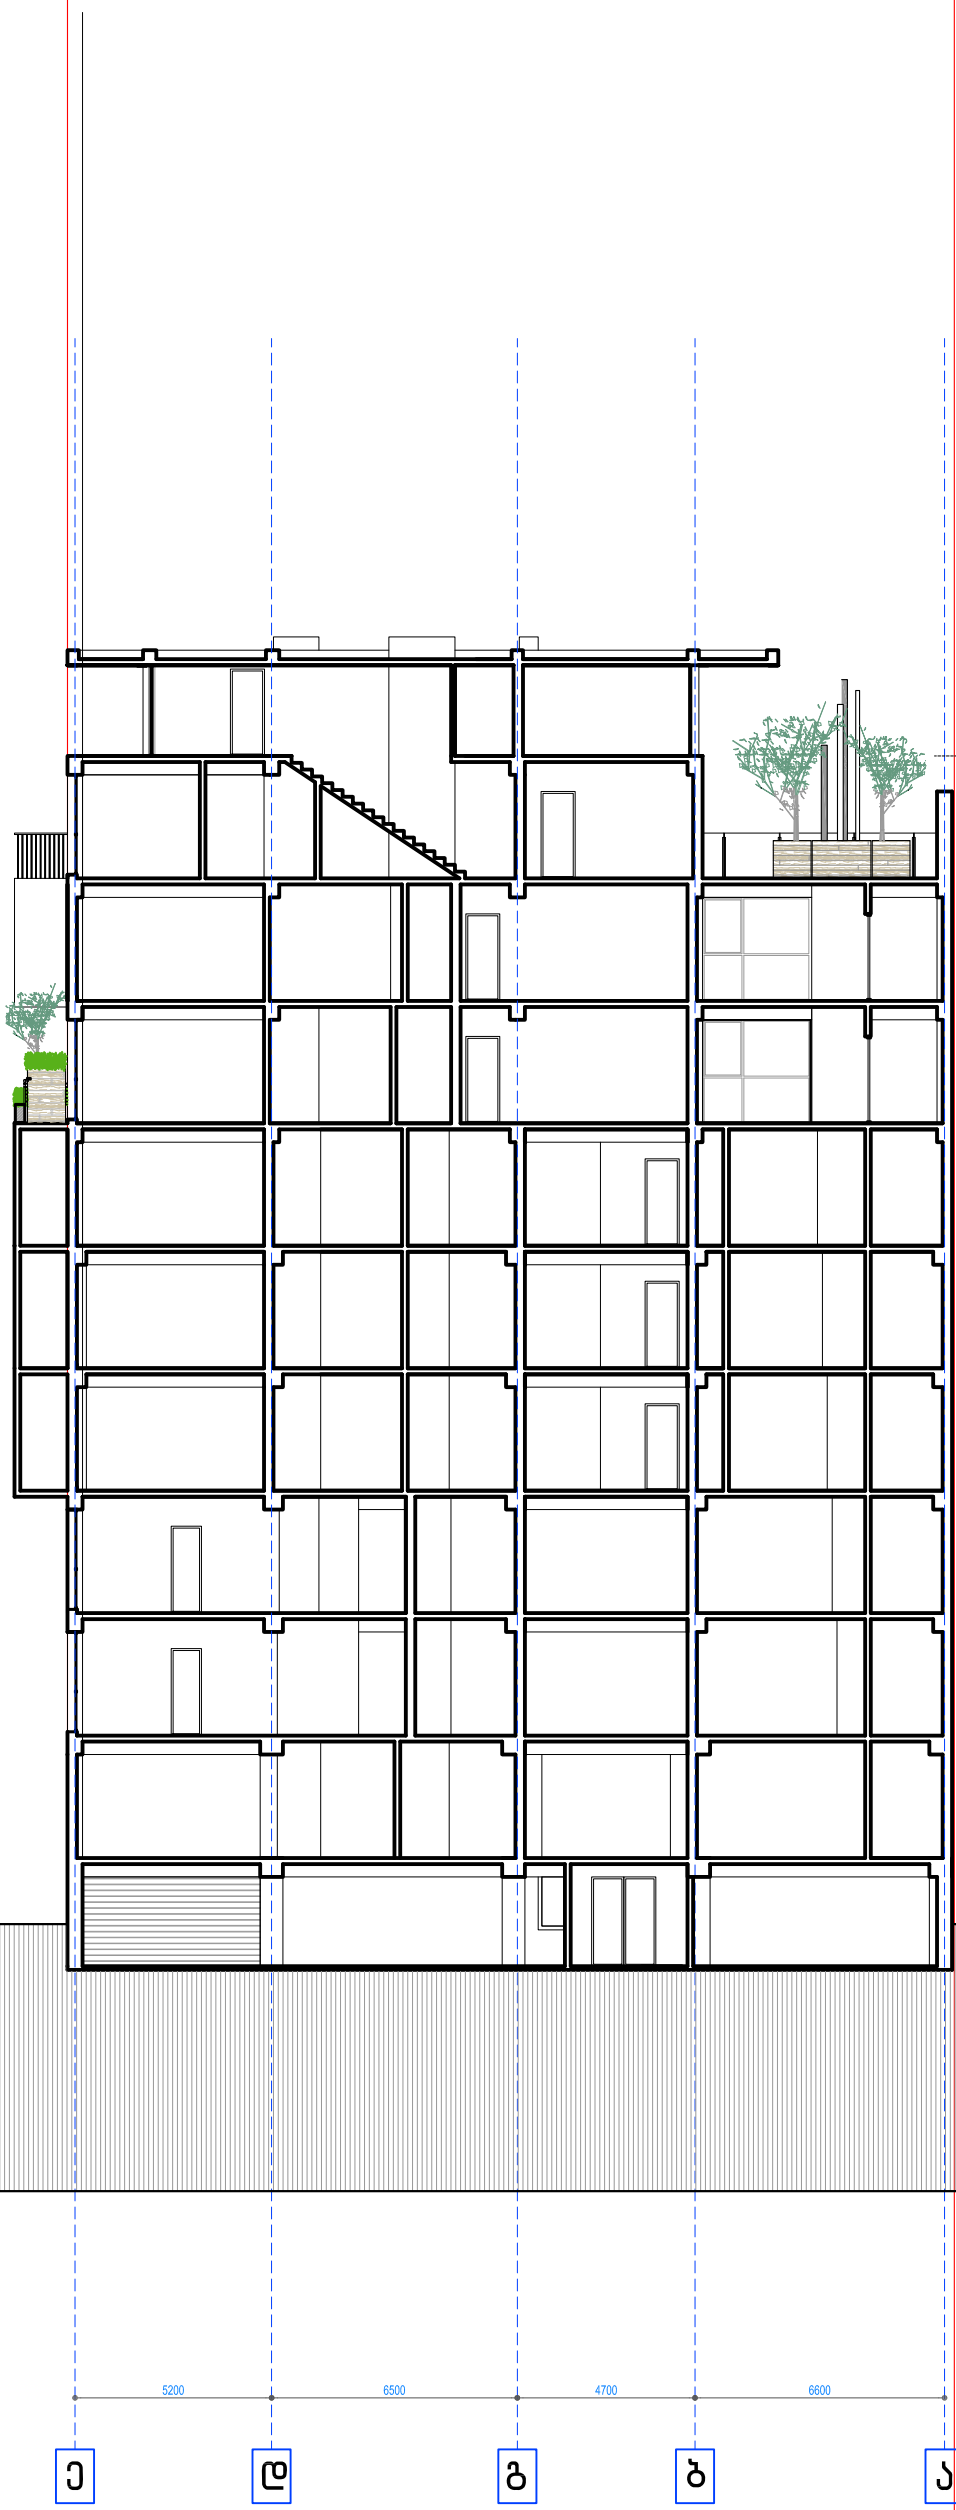

A 4

noageorgia@live.com

დამკვეთი: შპს " მიგ ჯგუფი "
მისამართი: ქ.თბილისი,გ.ბარნოვალესა და კეტრე იგერის ქუჩების გადაკვეთაზე

ა ბლოკი ჭრილი 3-3

მრავალბინიანი საცხოვრებელი სახლი

0 m 1 m 3 m

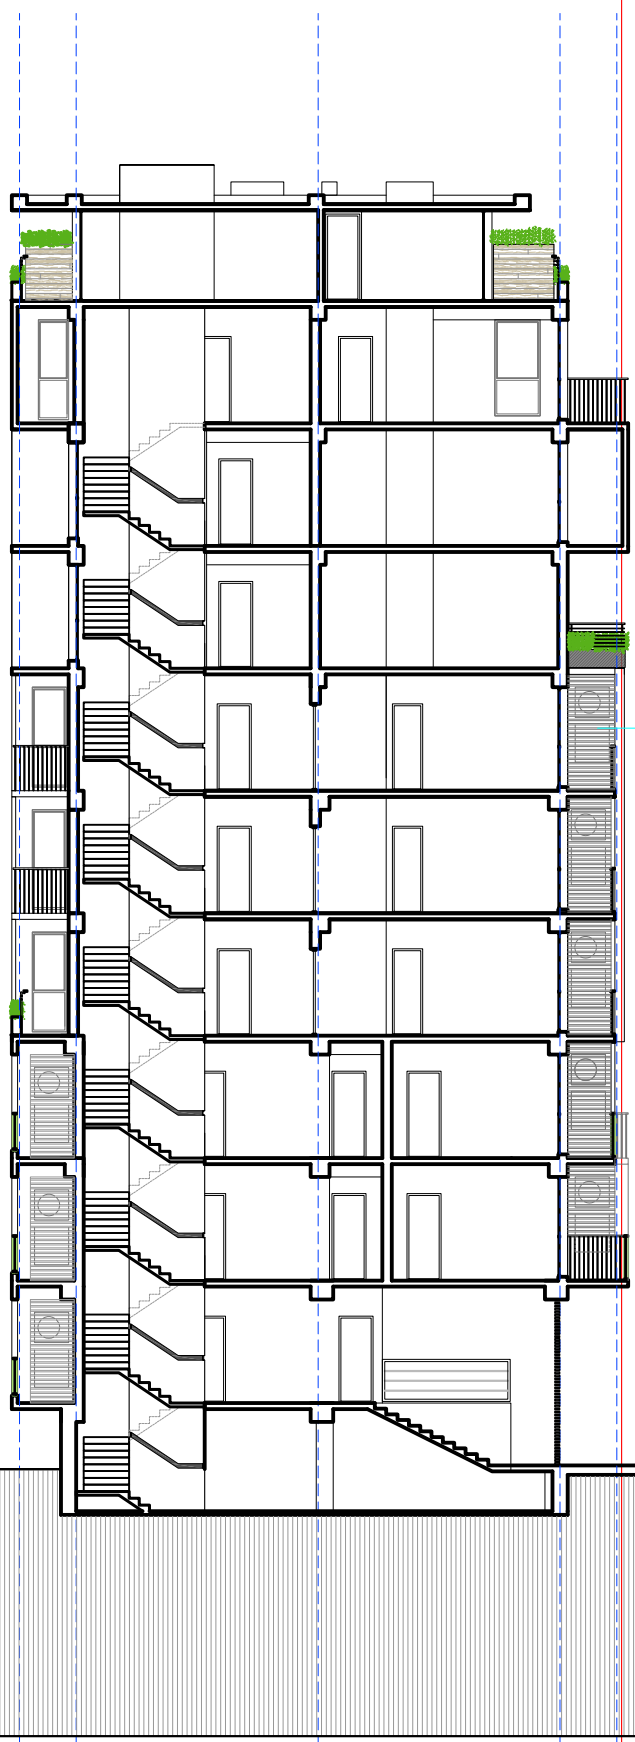

noageorgia@live.com

A 4

დამკვეთი: შპს " მიგ ჯგუფი "

მისამართი: ქ.თბილისი,გ.ბარწყინვალესა და კეტრე იბერის ქუჩების გადაკვეთაზე

ბ ბლოკი ჭრილი 4-4

მრავალბინიანი საცხოვრებელი სახლი

0 m 1 m 3 m

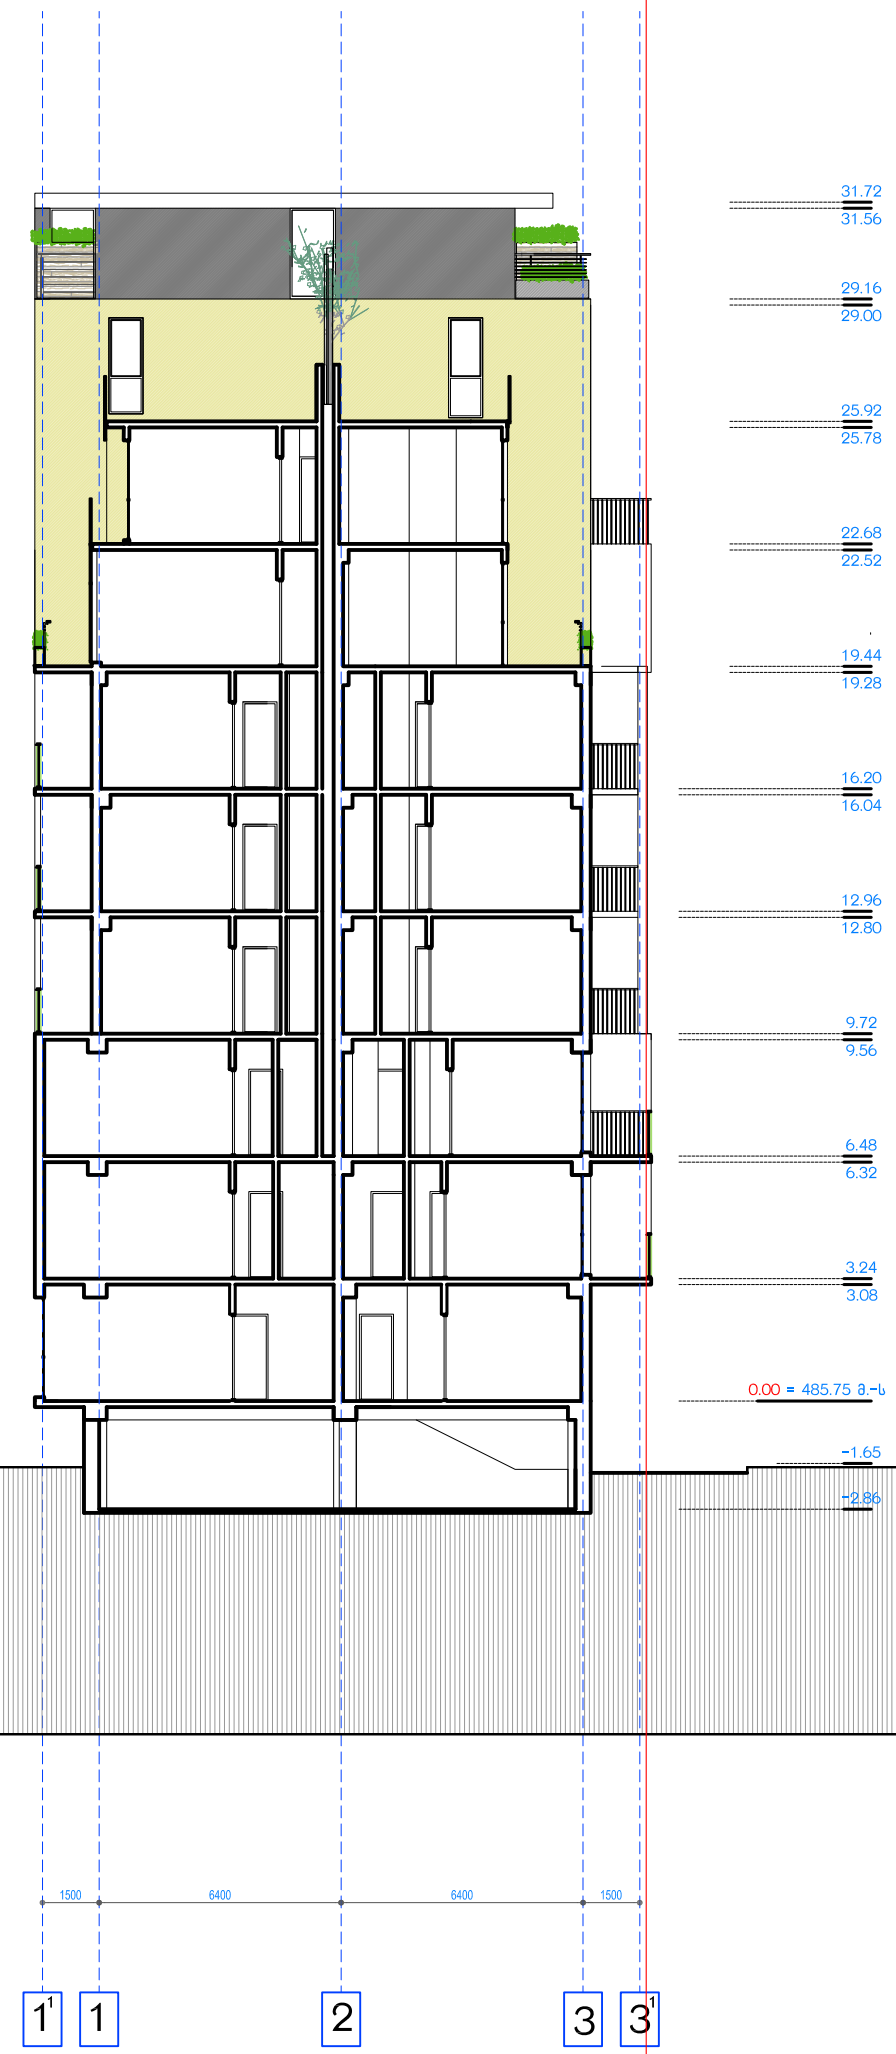

noageorgia@live.com

A 4

დამკვეთი: შპს " მიბ ჯგუფი "
მისამართი: ქ.თბილისი,გ.ბარნოვალესა და კეტრე იგერის ქუჩების გადაკვეთაზე

ბ ბლოკი ჭრილი 5-5

მრავალბინიანი საცხოვრებელი სახლი

0 m 1 m 3 m