სარდაფის სართულის გეგმა მ1:100

გეგმა -3.30 ნიშნულზე
მ 1:100

განაშენიანების რეგულირების ხაზი

წითელი ხაზი

დიდების ამოშენება

კედლის ამოშენება

11 სამ. 30X15 სმ

23.4 მ²

201.6 მ²

-3.30

-3.02

-1.05

-1.20

16.0°

190

203

642

828

430

1114

757

795

188

566

755

2374

156

217

400

დაკვეთა №

ფორმატი A-3

II ეტაპი

დამკვეთი:

შპს „ELEFANT “

პროექტის სახელწოდება:

ქ.თბილისში, დიდი დიღომი-ჯღალანის მაგისტრალსა და ბელიაშვილის ქუჩის გადაკვეთაზე, შპს „ELEFANT “-ის კუთვნილ 431 მ² №004/125 არასასოფლო-სამეურნეო მიწის ნაკვეთზე, მრავალფუნქციური რბილეხის მშენებლობა

დირექტორი		თ.ჯოხაძე
პრ.მთ.ინჟინერი		გ.ნადირაძე
პრ.მთ.არქიტექტორი		გ.შუბურა
შეასრულა		გ.შუბურა
შეამოწმა		გ.ნადირაძე

შპს „ელკომპლიანსი“

თბილისი 2014წ.

მისამართი:

თბილისი, ალ. ყაზბეგის გამზ.19ა.
ტელ/ფაქსი: (99532) 375-748

მასშტაბი	1:100

ნახაზი:

სარდაფის სართულის გეგმა

სტადია	ფურცელი	ფურცლების
სტადია	ა-05	

I სართულის გეგმა
მ1:100

გეგმა 0.00 ნიშნულზე
მ 1:100

განაშენიანების რეგულირების ხაზი

წითელი ხაზი

საერთო ფართობი
207.6 მ²

±0.00=(425.55)

23.4 მ²

12 საფ. 30X15 სმ

11 საფ. 30X15 სმ

5 საფ. 30X15 სმ

-1.20

16.0°

ფოლადის ტროსი

152 | 1625 | 677
630 | 630 | 175
15 15 600 15 15 600 15 15
23 10
132 | 430 | 143 | 435 | 620
120 | 300
420 | 390 | 450
1380 | 465 | 435
100 | 60
495 | 160 | 150 | 115
130 | 390
217
150 | 15 | 135 | 210 | 245 | 210 | 525
113 | 395 | 130
30
757 | 795 | 188
23 23
156 | 2258 | 566
400

1 2 3 4

ა ბ გ დ

II სართულის გეგმა

დაკვეთა №	ფორმატი A-3

დამკვეთი:
შპს „ELEFANT“

პროექტის სახელწოდება:
ქ.თბილისში, დიდი დიღომი-ჯღალანის მაგისტრალსა და ბელიაშვილის ქუჩის გადაკვეთაზე, შპს „ELEFANT“-ის კუთვნილ 431 მ² №004/125 არასასოფლო-სამეურნეო მიწის ნაკვეთზე, მრავალფუნქციური რბილეხის მშენებლობა

დირექტორი		ი.ჯოცისრიძე
პრ.მთ.ინქინერი		გ.ნადირაძე
პრ.მთ.არქიტექტორი		გ.წისუბური
შეასრულა		გ.წისუბური
შეამოწმა		გ.ნადირაძე

შპს „ელკომპლიანსი“
თბილისი 2014წ.

მისამართი:
თბილისი, ალ. ყაზბეგის გამზ.19ა.
ტელ/ფაქსი: (99532) 375-748

მასშტაბი	1:100
ნახაზი:	I სართულის გეგმა

სტადია	ფურცელი	ფურცლების
სტადია	ა-06	

II სართულის გეგმა
მ1:100

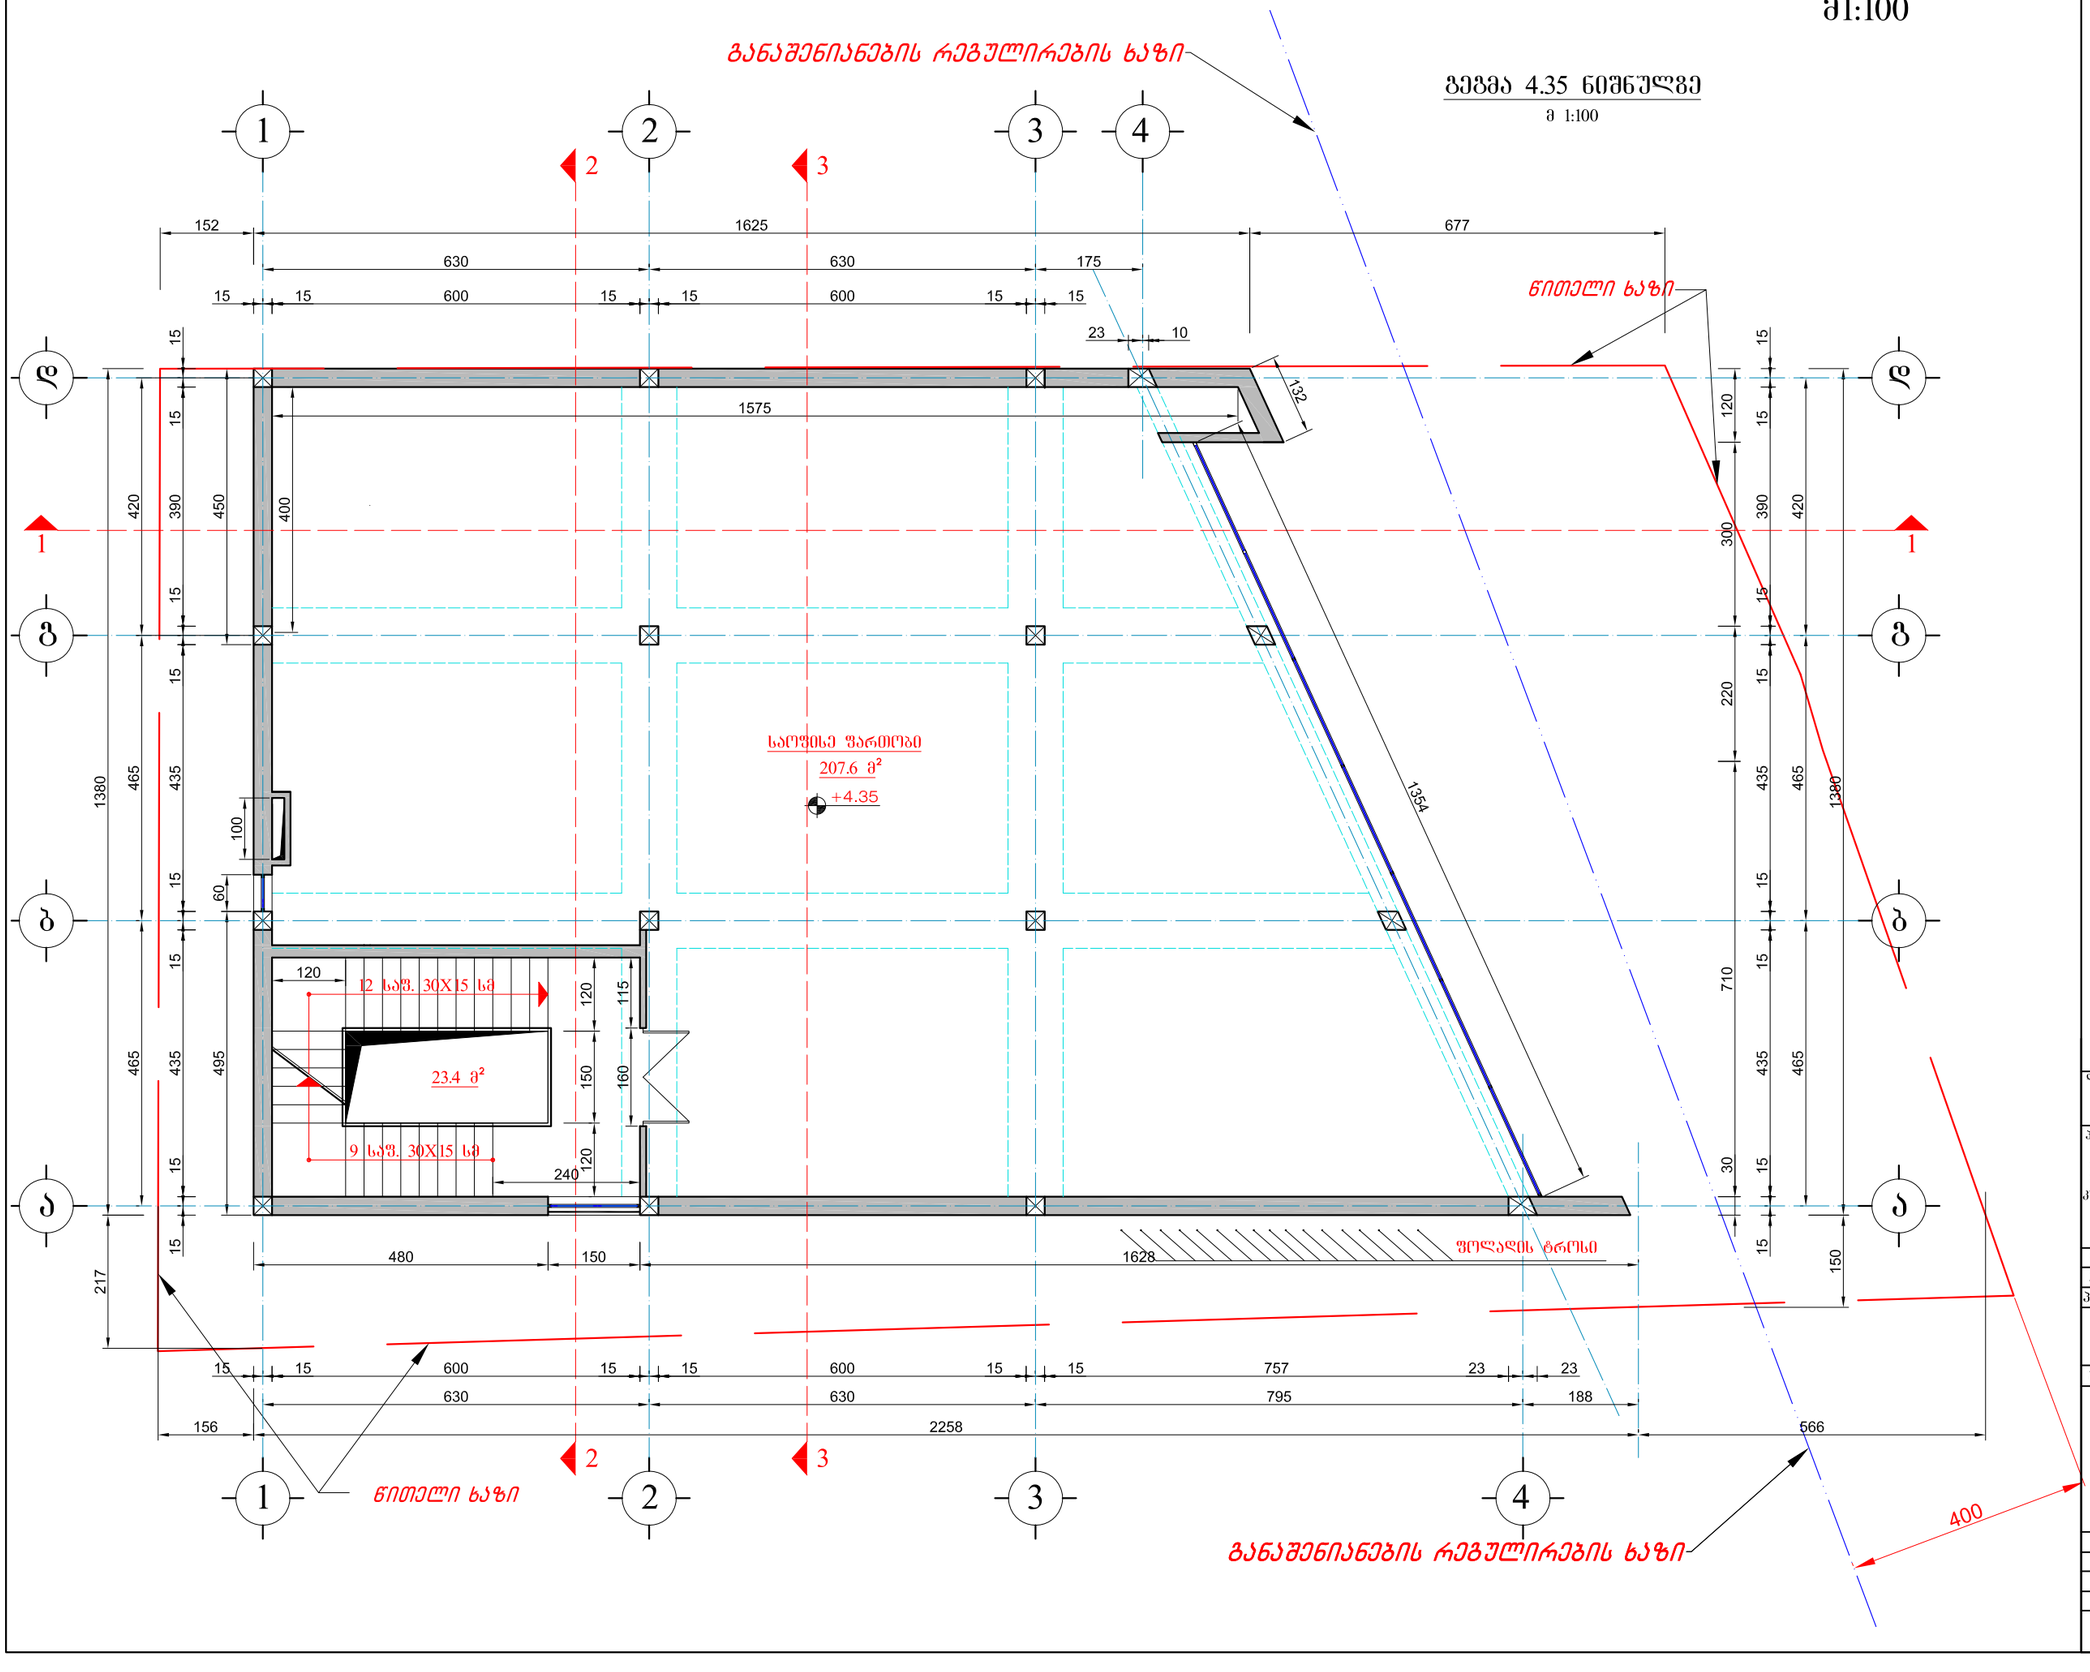

დაკვეთა №

ფორმატი
A-3

II სართულის გეგმა

დაკვეთის:
შპს „ELEFANT“

პროექტის სახელწოდება:

დირექტორი		მ.ჭიაბრიძე
პრ.მთ.ინჟინერი		გ.ნადირაძე
პრ.მთ.არქიტექტორი		გ.ფხაშტარი
შესრულა		გ.ფხაშტარი
შეამოწმა		გ.ნადირაძე


მისამართი:
ტელ/ფაქსი: (99532) 375-748

მასშტაბი	1:100

ნახაზი: II სართულის გეგმა

სტადია	ფურცელი	ფურცლები
სტადია	ა-07	

III სართულის გეგმა
მ1:100

განაშენიანების რეგულირების ხაზი

გეგმა 7.80 ნიშნულზე
მ 1:100

წითელი ხაზი

ღია ტერასა
134.0 მ²

+7.92
+8.04
+7.80
+7.80
+7.80

13,5 მ²

23.4 მ²

საუფსო ფართობი
69.4 მ²

8 საფ. 30X15 სმ
6 საფ. 30X15 სმ

ფოლადის ტრუსი

20
145
60
495
90
275
160
465
523
390
120
60
210
120
150
120
240
150

15 15 600 15 15 600 15 15 757 23 23
630 630 795 176
156 2245

1 2 3 4

ა ბ გ დ

400

დაკვეთა №

ფორმატი
A-3

ლიცენზიური

ლაბკვეთი:
შპს „ELEFANT“

პროექტის სახელწოდება:
ქ.თბილისში, დიდი დიღომი-ვალიანის მაგისტრალსა და ბელიაშვილის ქუჩის გადაკვეთაზე, შპს „ELEFANT“-ის ჯეთვნილ 431 მ² №004/125 არასასოფლო-სამეურნეო მიწის ნაკვეთზე, მრავალფუნქციური ობიექტის შენობის მშენებლობა


თბილისი 2014წ.

მისამართი:
თბილისი, ალ. ყაზბეგის გამზ.19ა.
ტელ/ფაქსი: (99532) 375-748

მასშტაბი	1:100

ნახაზის:
III სართულის გეგმა

სტადია	ა-08	

სახურავის გეგმა მ1:100

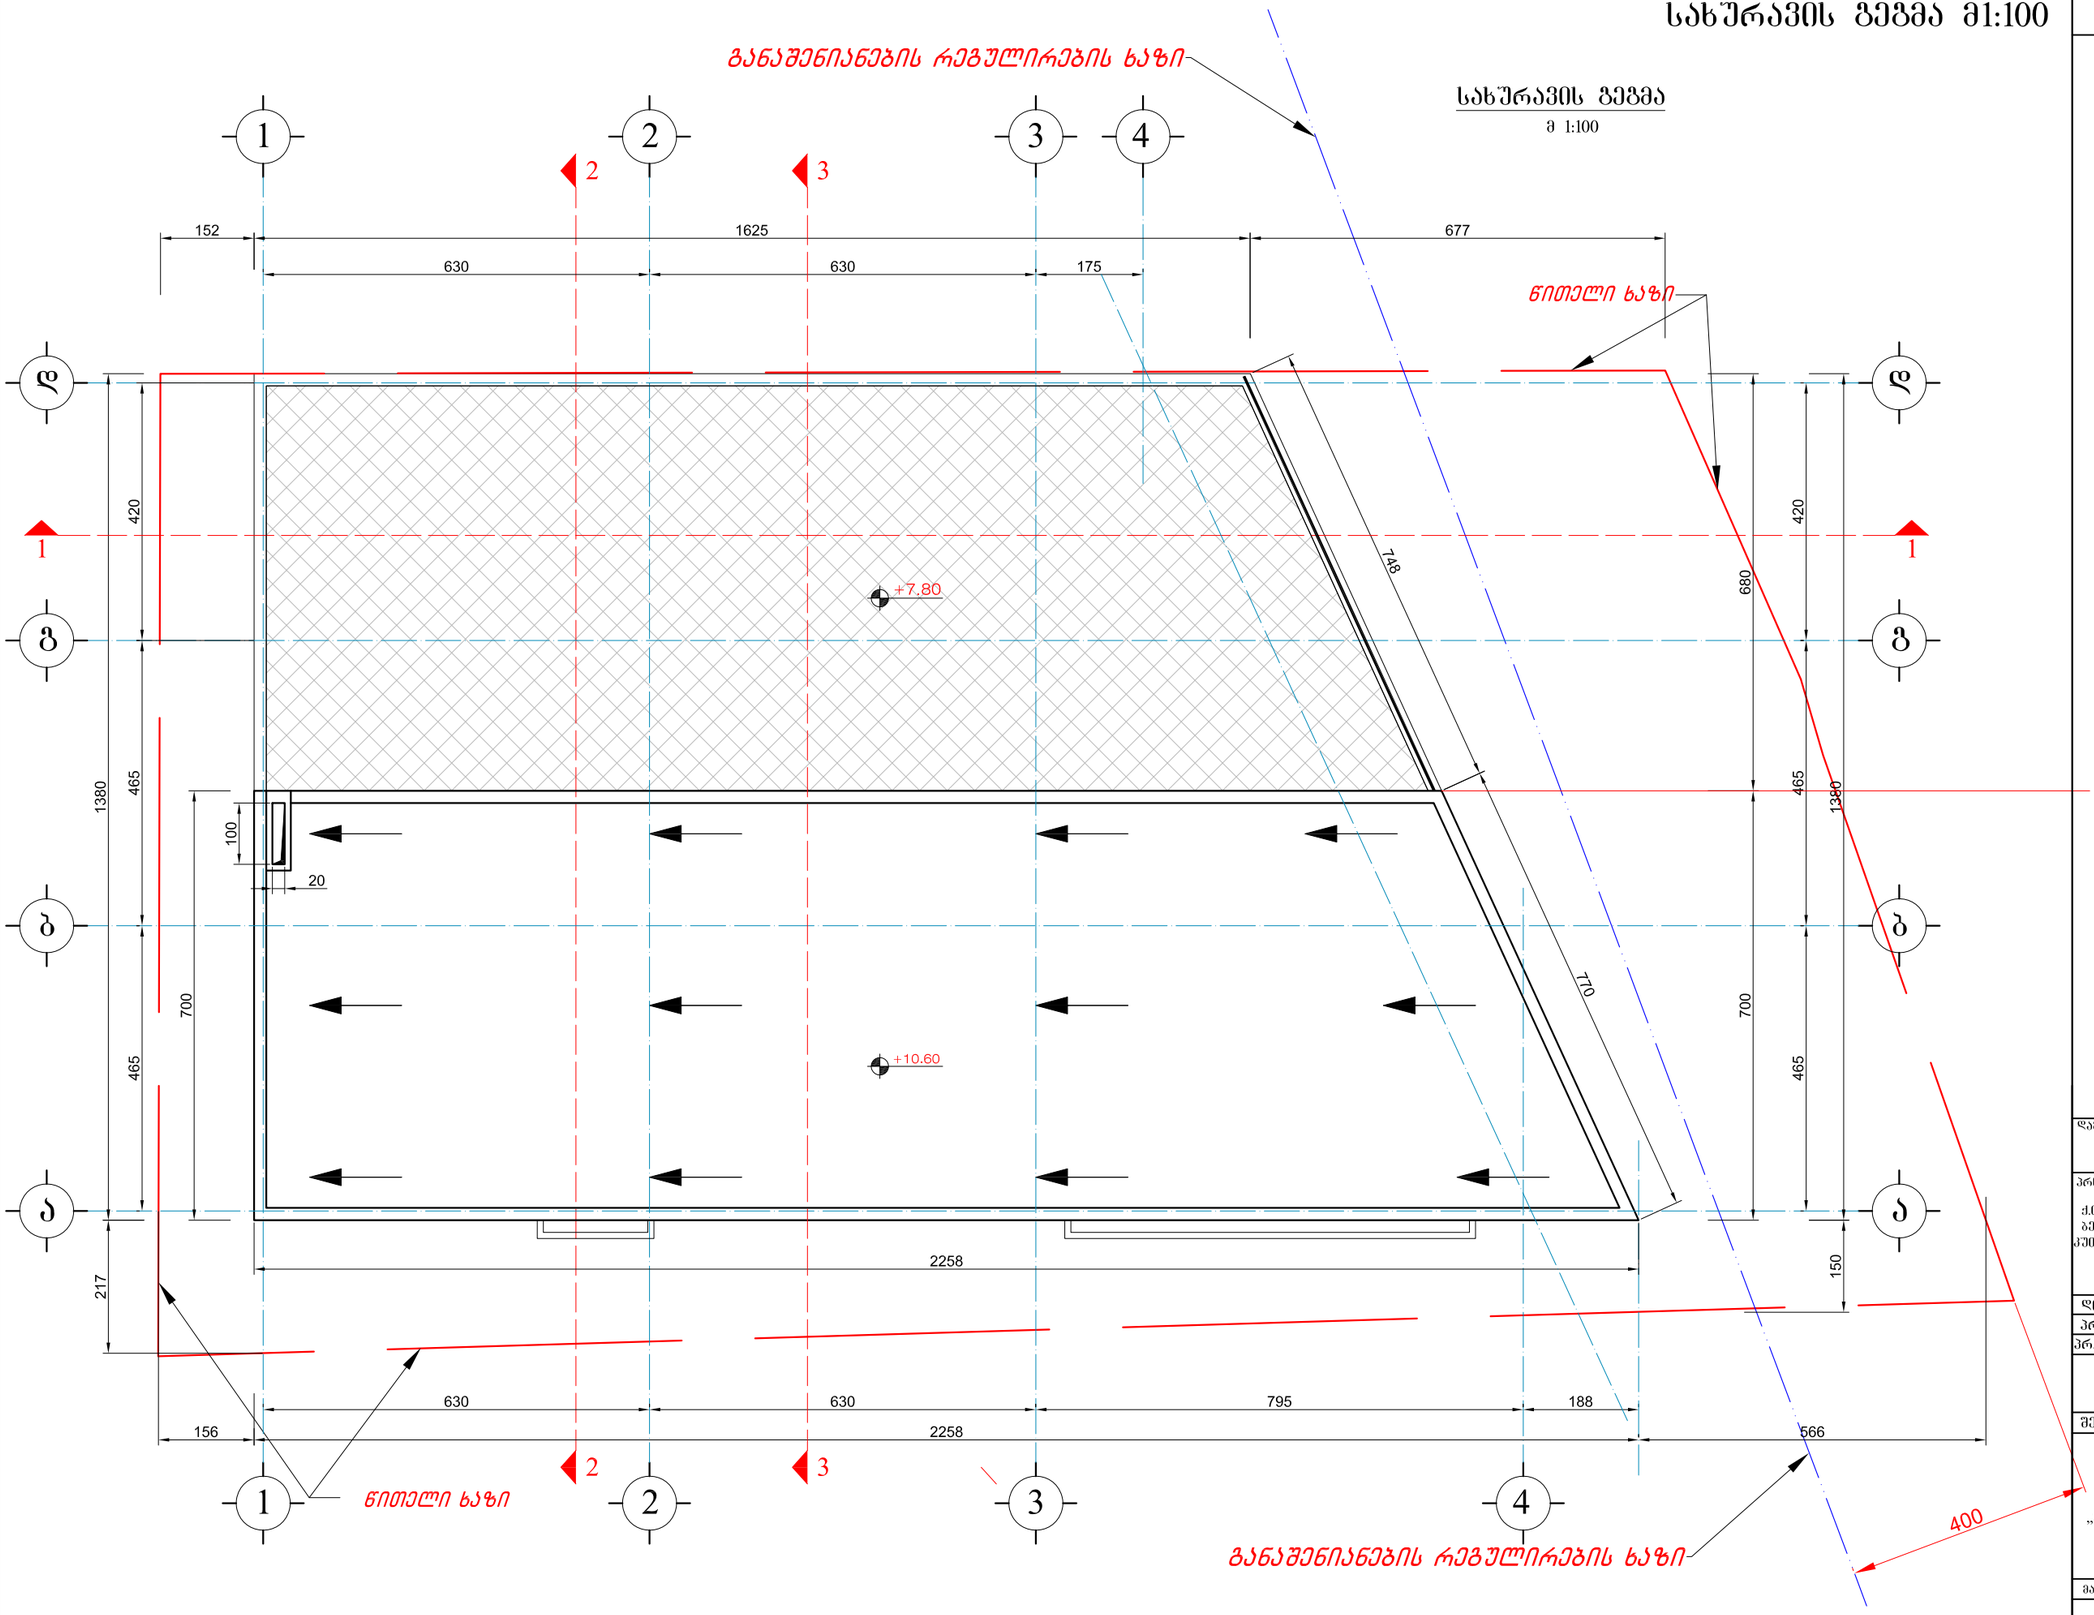

დაკვეთა №

ფორმატი
A-3

პროექტის ნაწილი

დაკვეთის:
შპს „ELEFANT “

პროექტის სახელწოდება:
ქ.თბილისში, დიდი დიღომი-ვალიანის მაგისტრალსა და ბელისაშვილის ქუჩის გადაკვეთაზე, შპს „ELEFANT “-ის ქვეითნილ 431 მ² №004/125 არასასოფლო-სამეურნეო მიწის ნაკვეთზე, მრავალფუნქციური ობიექტის მშენებლობის მშენიერლობა

დირექტორი		მ.ჯოხაძე
პრ.მთ.ინჟინერი		გ.ნალბანდაძე
პრ.მთ.არქიტექტორი		გ.შუშუბერი
შეასრულა		გ.შუშუბერი
შეამოწმა		გ.ნალბანდაძე

მისამართი:
თბილისი, ალ. ყაზბეგის გამზ.19ა.
ტელ/ფაქსი: (99532) 375-748

თბილისი 2014წ.

მასშტაბი	1:100

ნახაზი: სახურავის გეგმა

სტადია	შეკვეთილი	შენიშვნები
სტადია	ა-09	