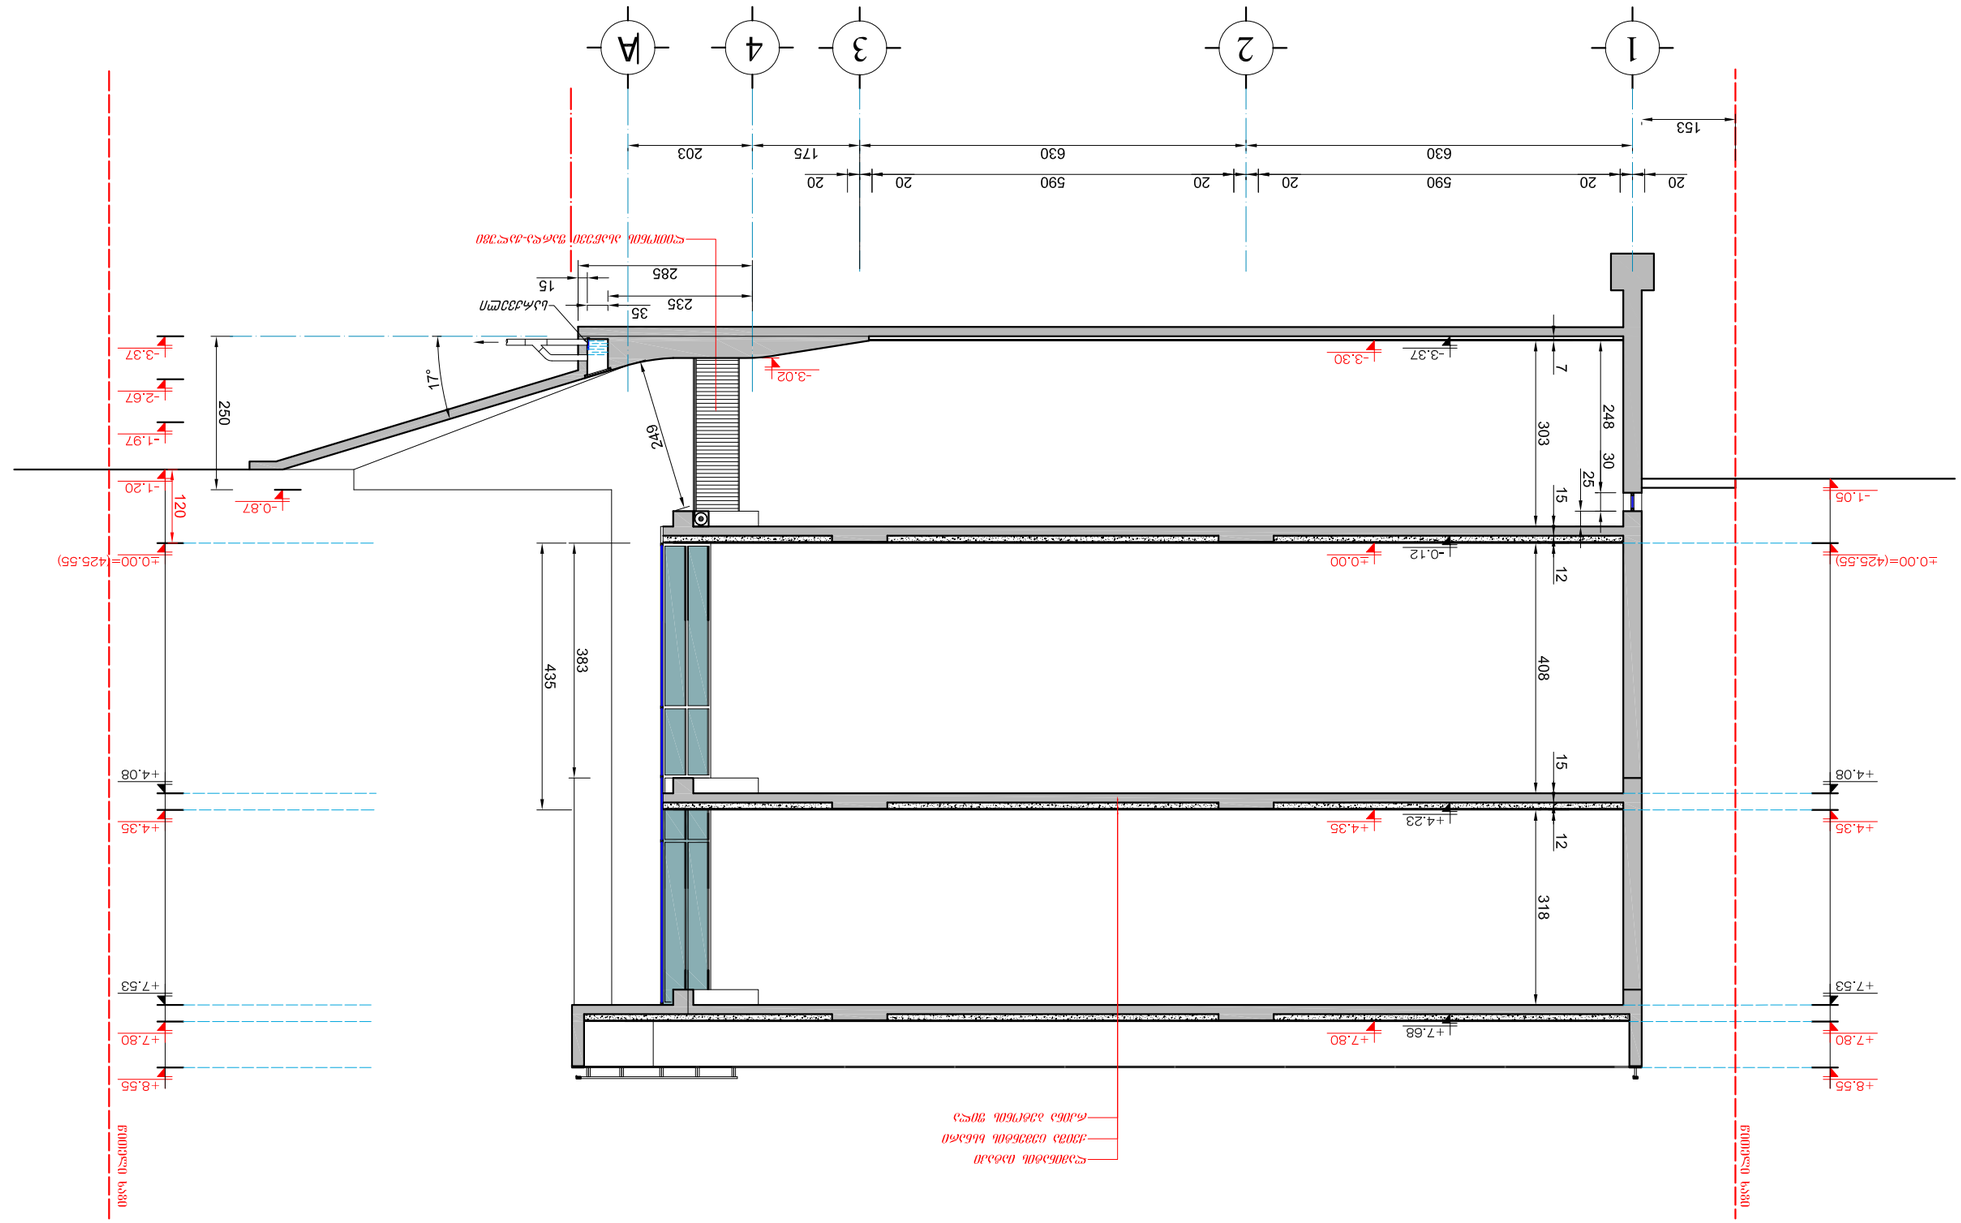













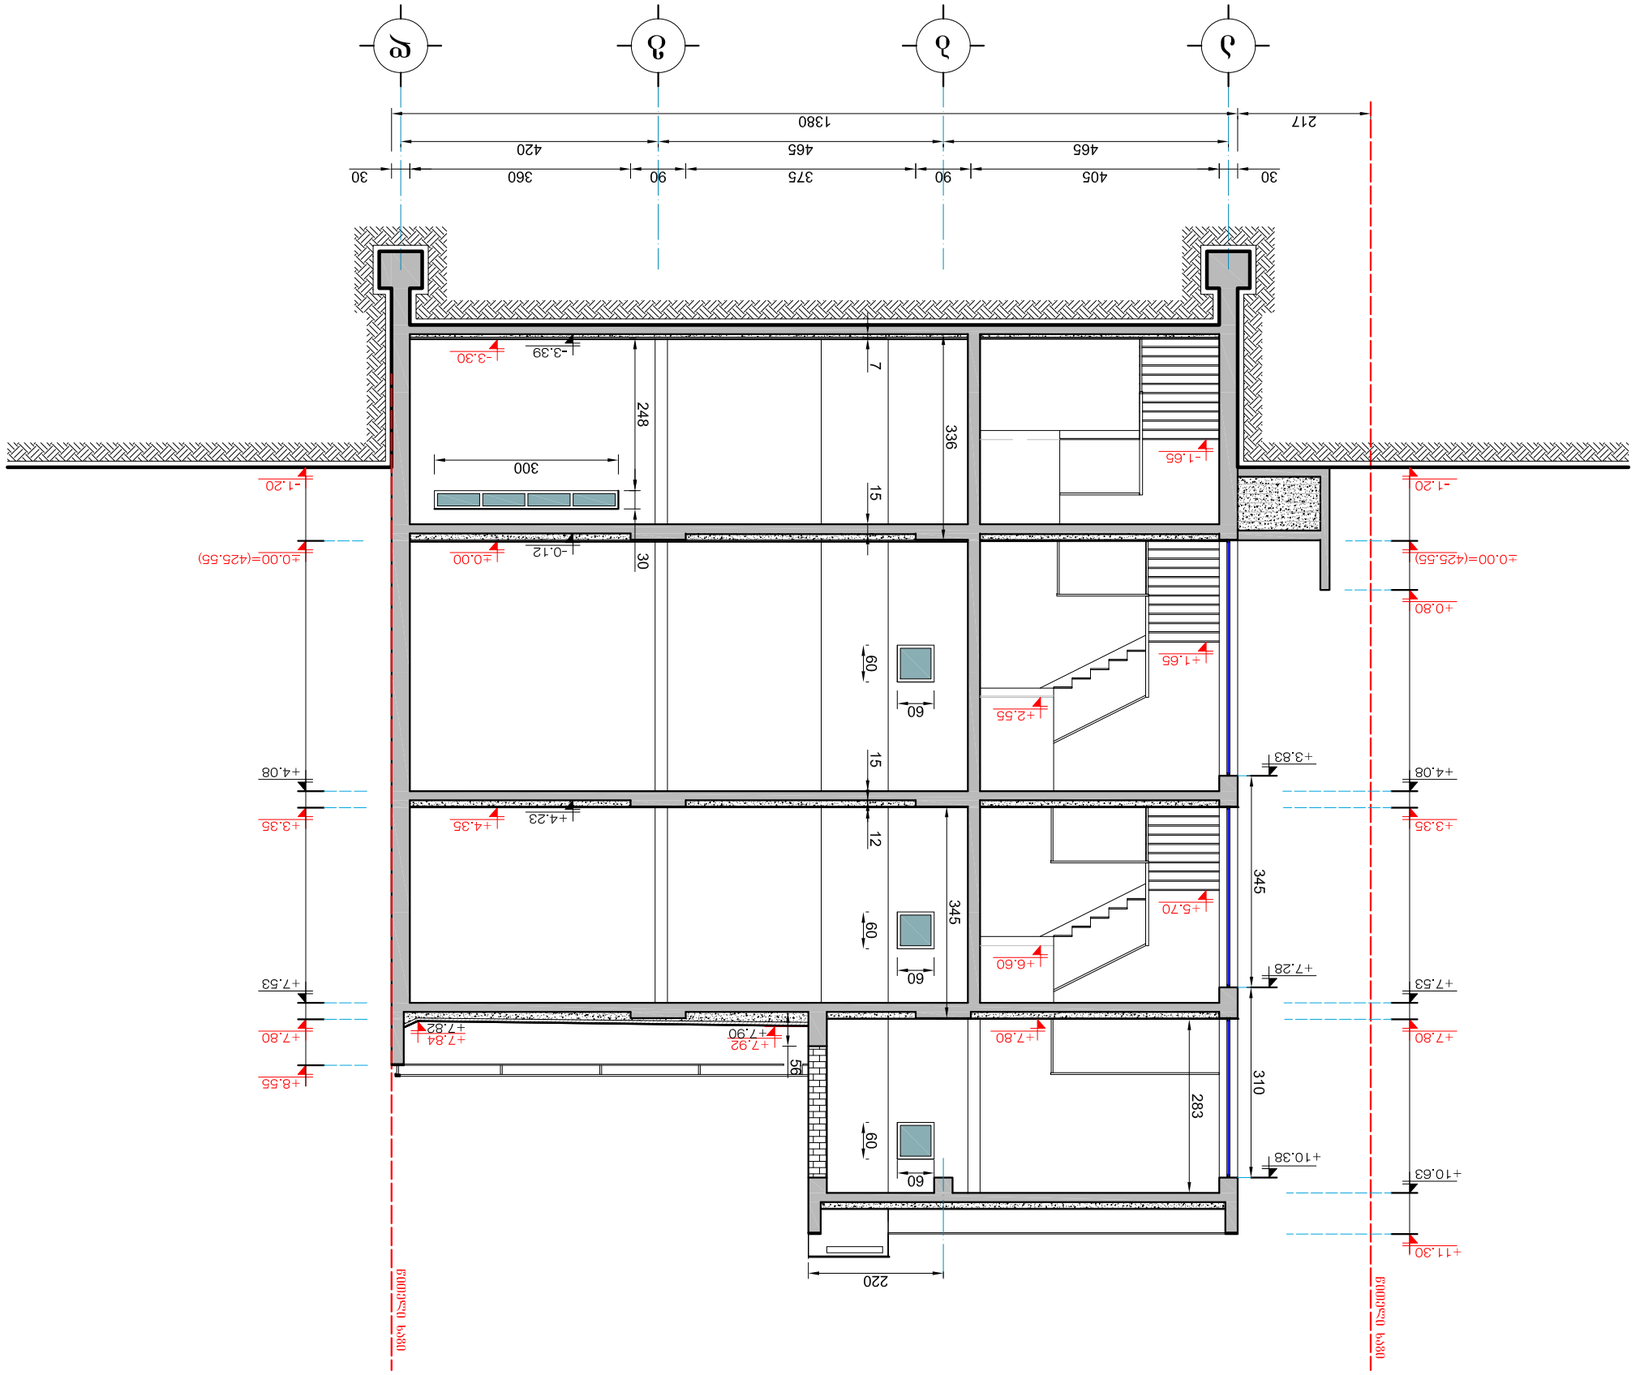

ჭრილი 2-2

1:100 მ 0 1 2 3 4 5

ნახაზის №:	ფურცელი
	A-3

ჭრილი 2-2

1:100 მ



დ.პ.მელიქიშვილი		არქიტექტორი
ნ.ლაფაჩი		მთავარი ინჟინერი
ნ.ლაფაჩი		ინჟინერ-კონსტრუქტორი
ნ.ფხაკაძე		ინჟინერ-ტექნოლოგი
ნ.ფხაკაძე		ინჟინერ-სანიტარი
		ინჟინერ-ელექტრიკოსი











