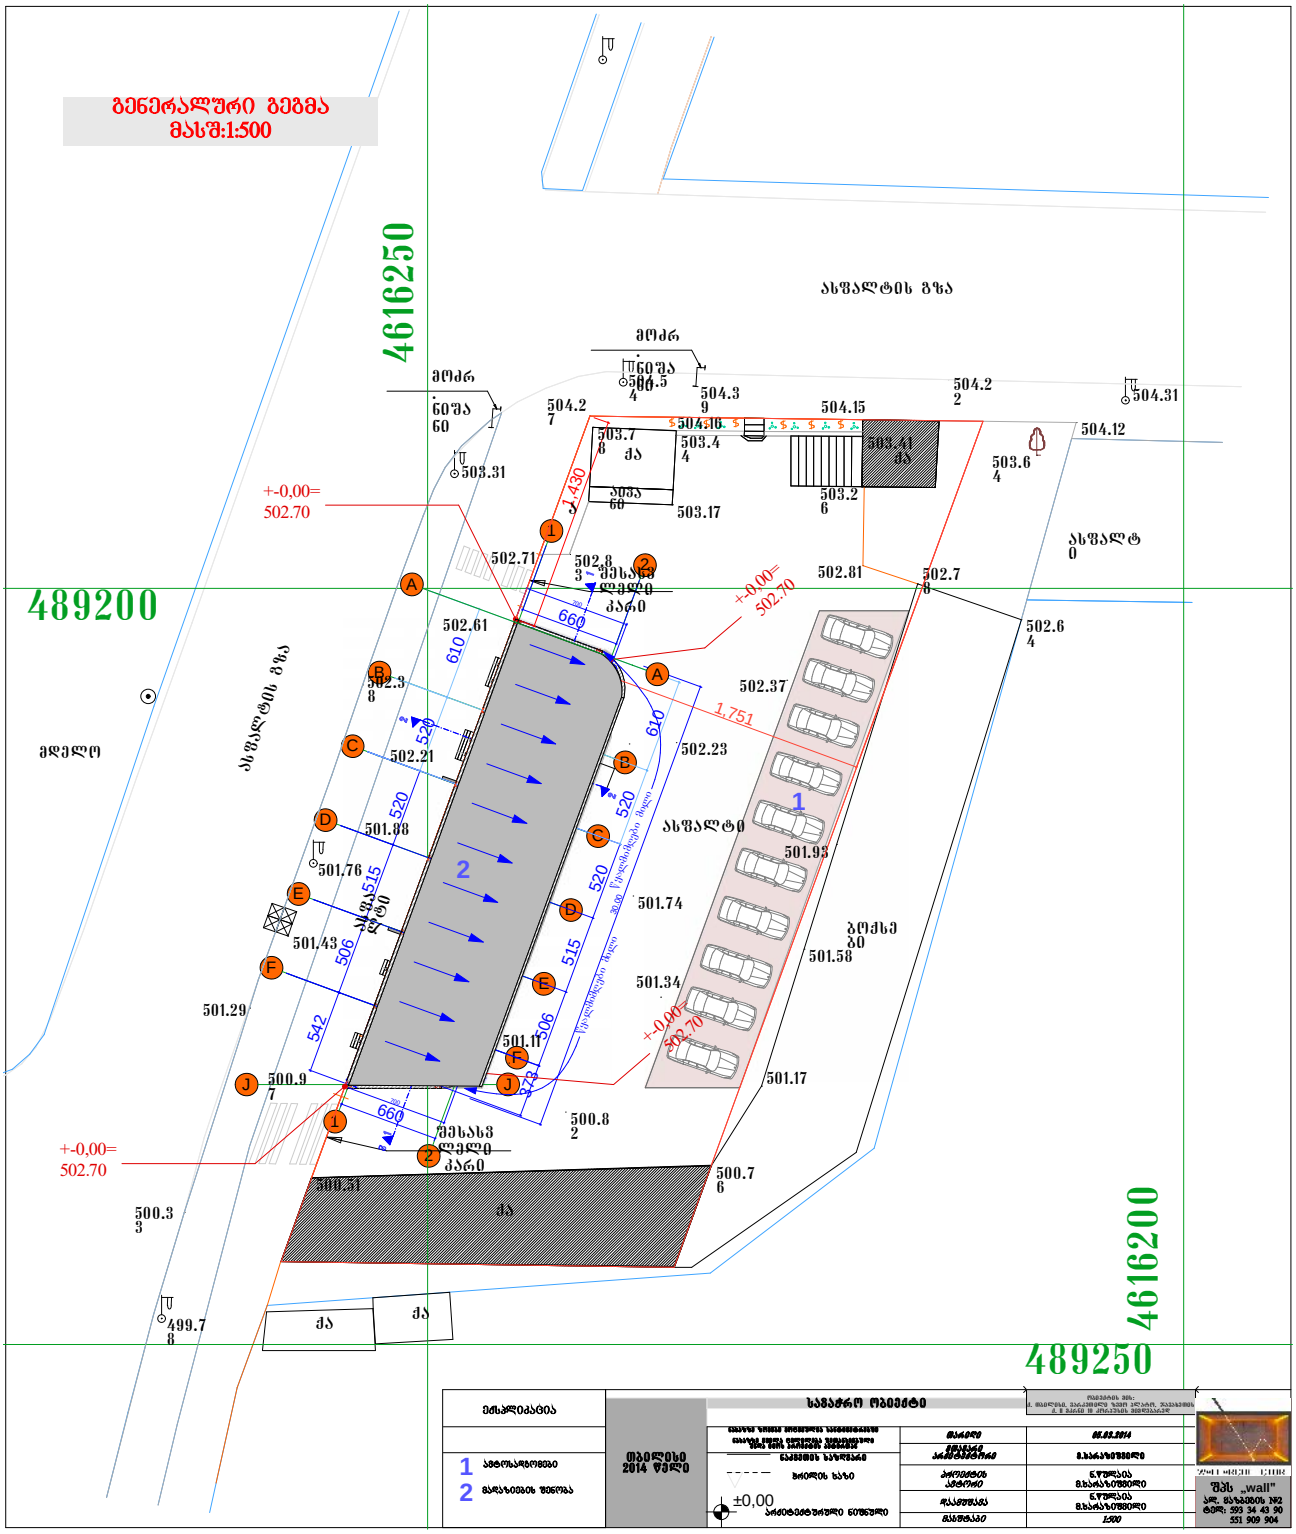
გენერალური გეგმა
მასშ:1:500
4616250
489200
4616200
489250
ასფალტის გზა
მოძრ
ნაშა
ქა
ბეტონის ბაზი
±0,00
ექსპლიკაცია
1
2
თბილისი
2014 წელი
სამშენებლო ობიექტი
მასშტაბი
1:500
შპს „wall"