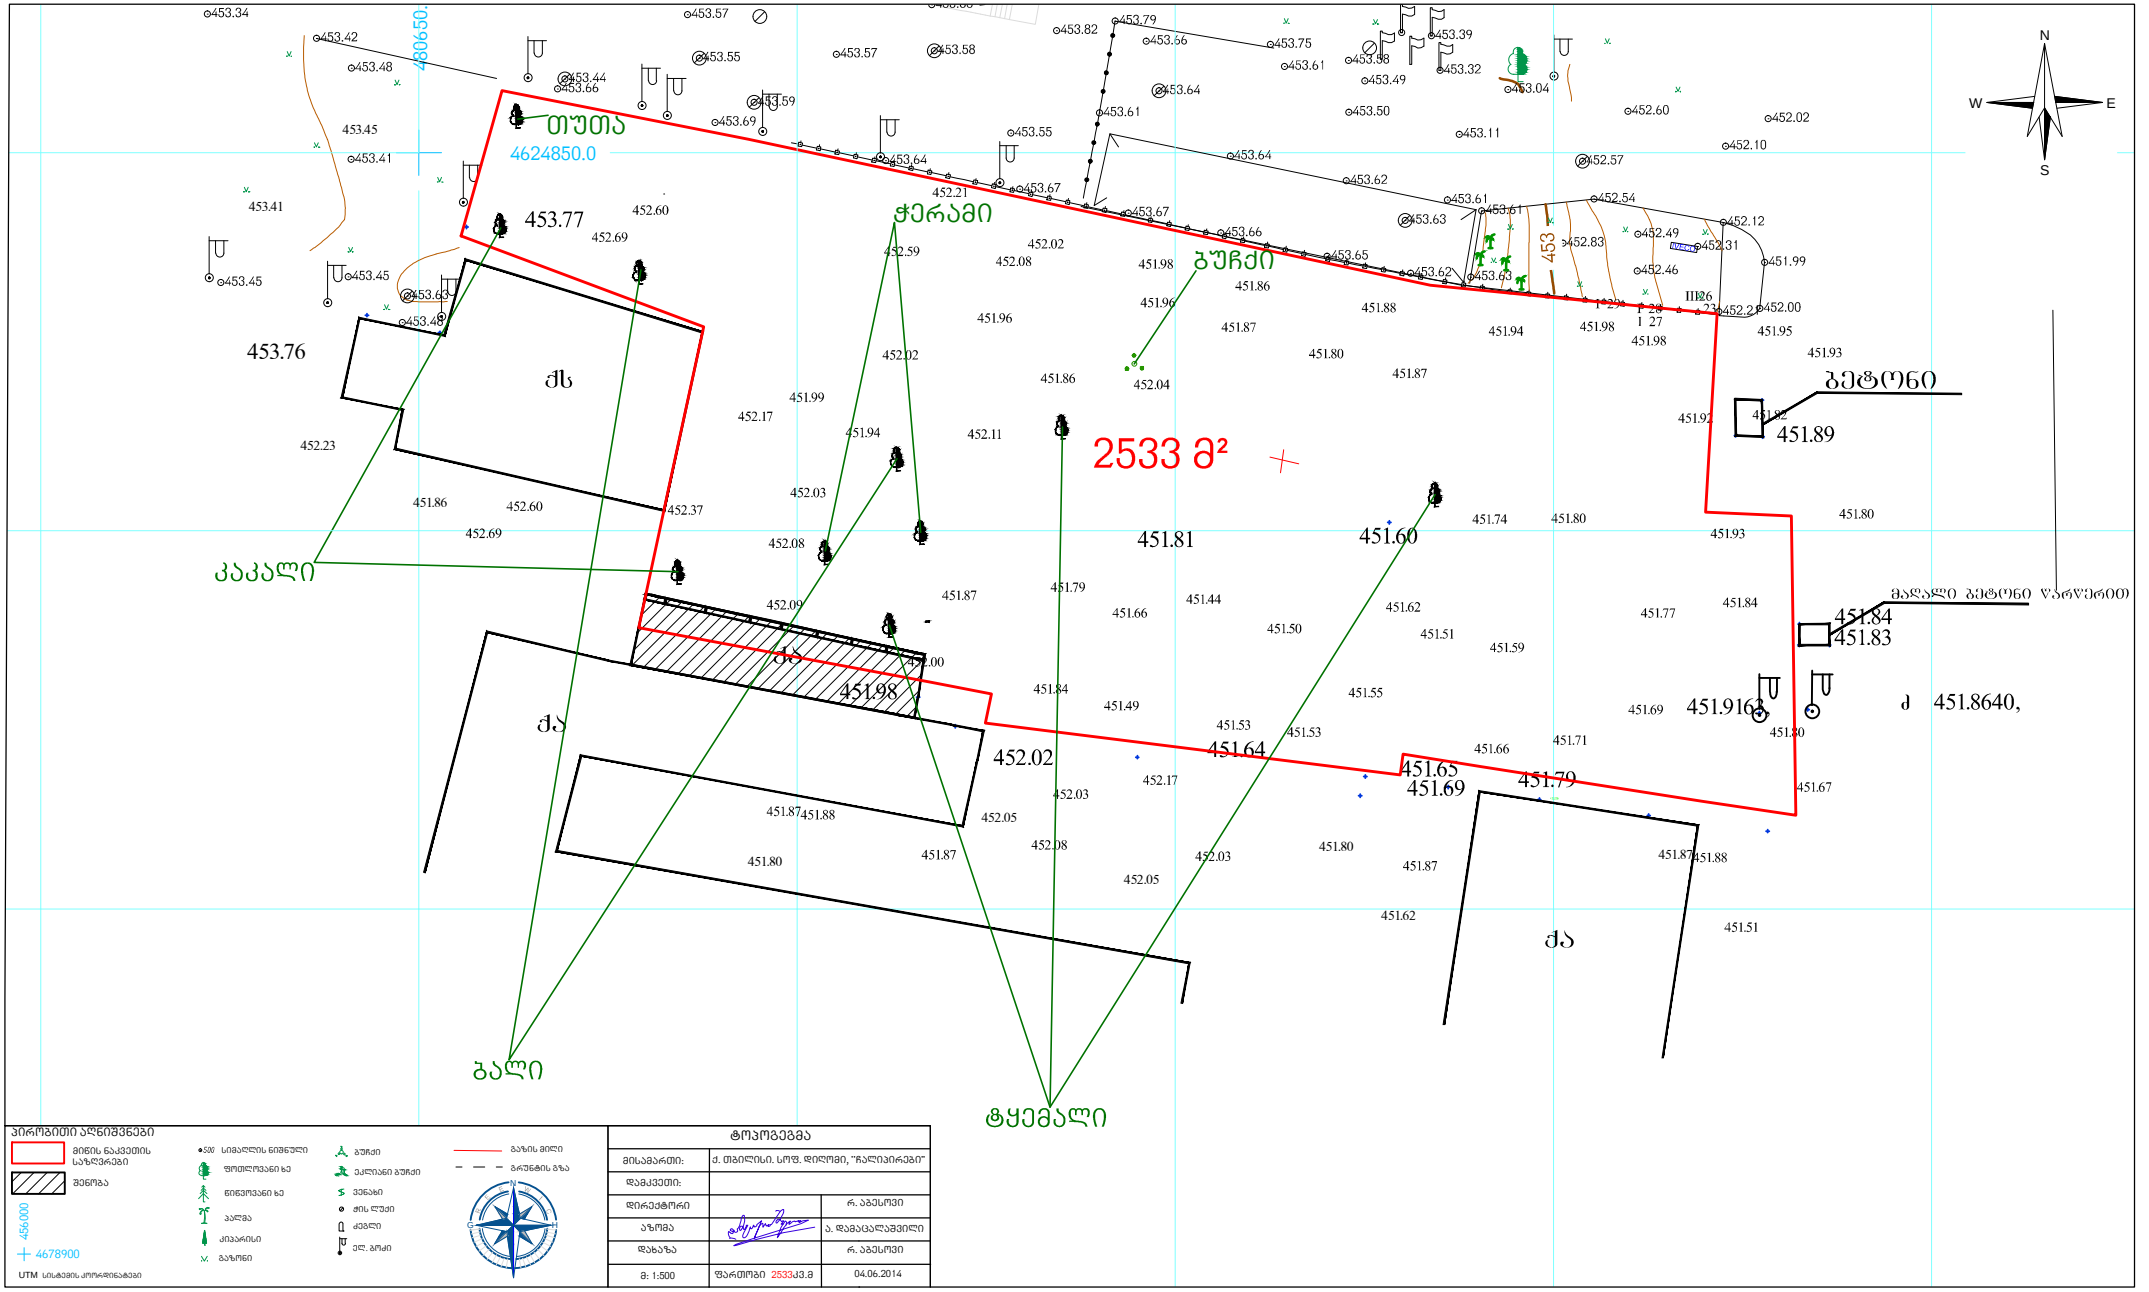
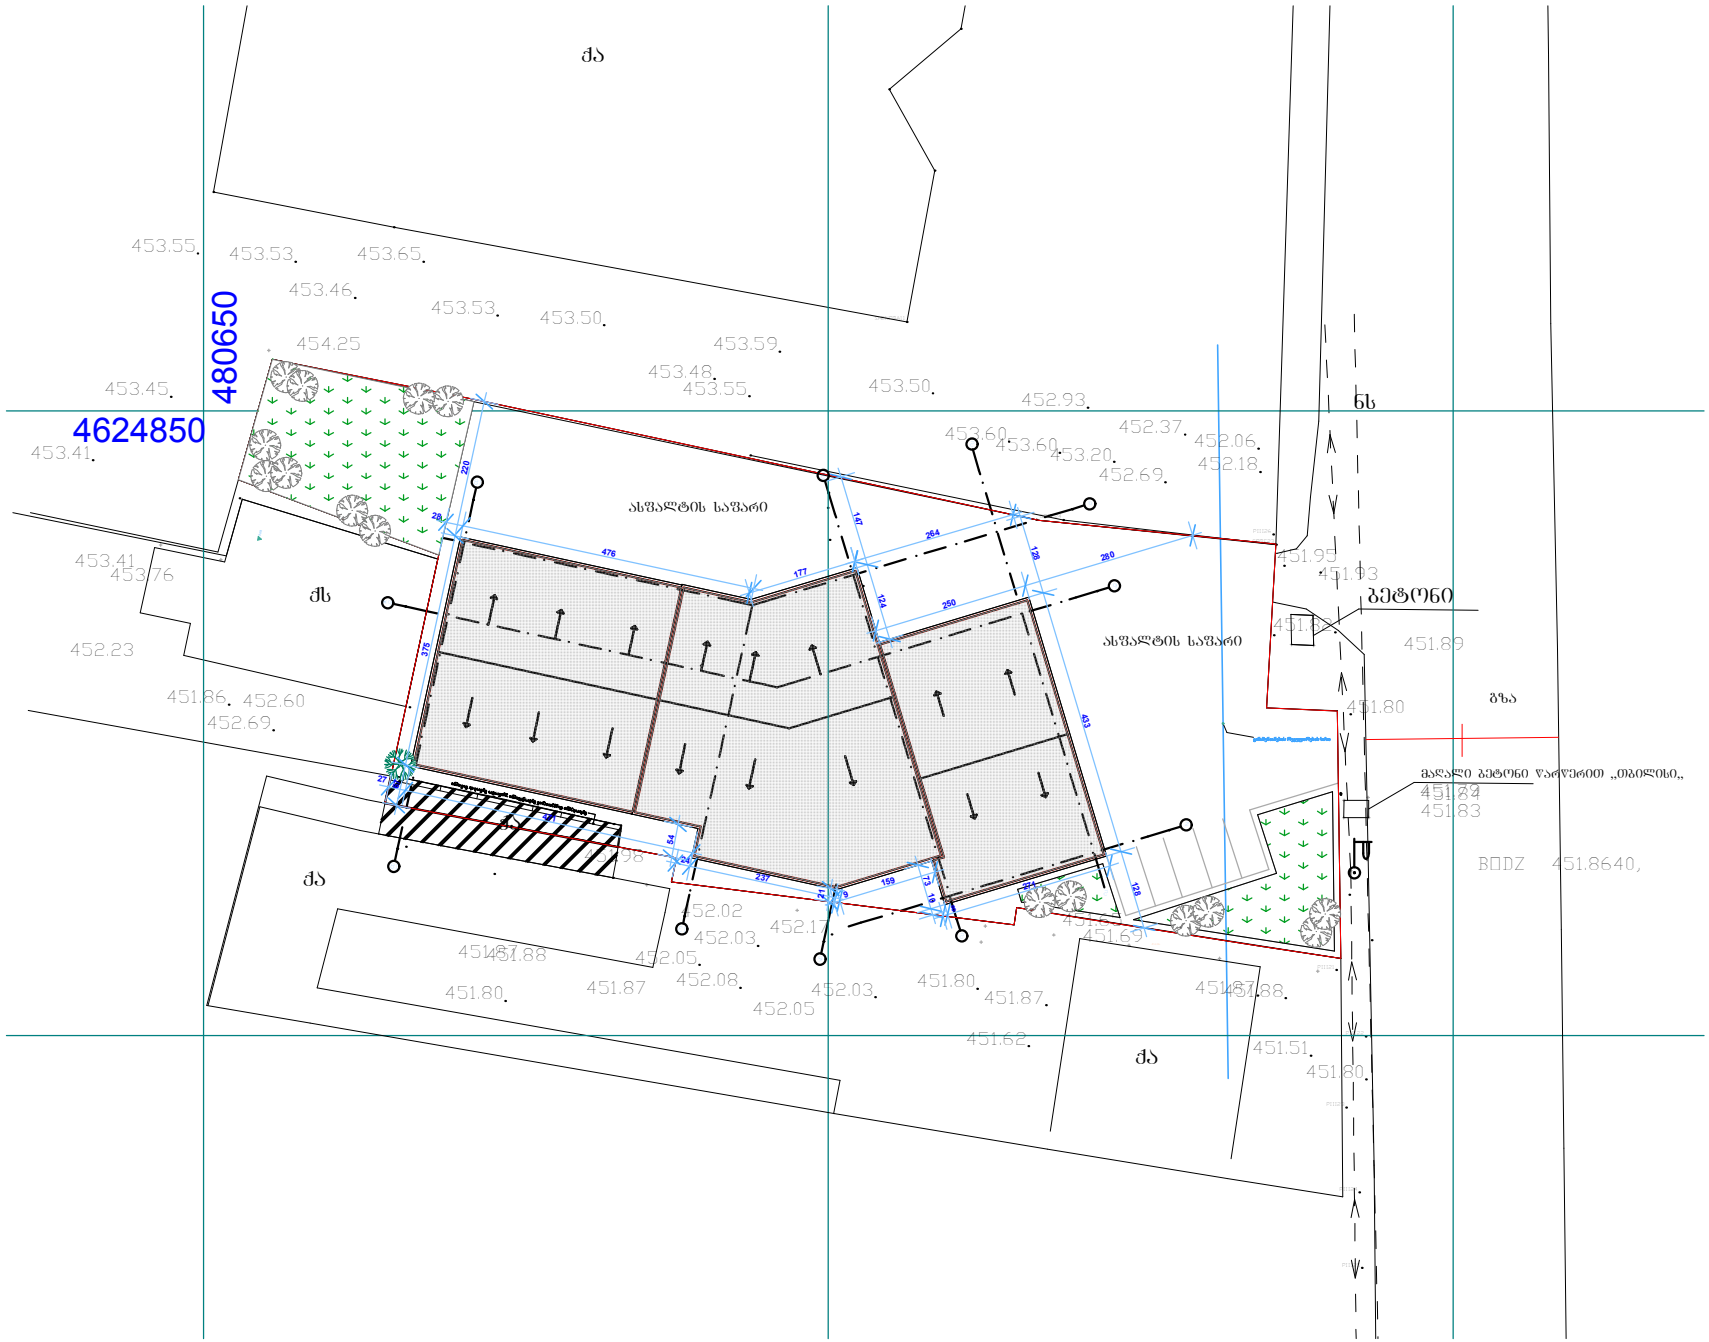


პირობითი აღნიშვნები

- მიწის ნაკვეთის საზღვრები
- შენობა
- სიმაღლის ნიშნული
- ფოთლოვანი ხე
- წიწვოვანი ხე
- პალმა
- კიპარისი
- ბაზონი
- ბუჩქი
- ცალკეული ბუჩქი
- ვენახი
- ჭის ღეროი
- ქვანაკრები
- ელ. ბოძი
- გზის მილი
- გრუნტის გზა

ტოპოგეგმა		
მისამართი:	ქ. თბილისი. სოფ. დიღომი, "ჩალიარები"	
დამკვეთი:		
დირექტორი		რ. აბესაძე
აზომა		ა. დემაცალაშვილი
დახაზა		რ. აბესაძე
მ: 1:500	ფართობი 2533კვ.მ	04.06.2014


480650
4624850
ასფალტის საფარი
ასფალტის საფარი
ბეტონი
ბეტონი
ნაყარი ბეტონი წაყენებით „თბილისი„
ქს
ქს
ქა
ქა
ქა
453.55.
453.53.
453.65.
453.46.
453.53.
453.50.
454.25
453.59.
453.48.
453.55.
453.50.
453.45.
452.93.
453.60.
453.60.
453.20.
452.37.
452.06.
452.18.
452.69.
453.41
453.41.
453.76
452.23
451.86.
452.60
452.69.
451.95
451.93
451.89
451.80
451.82
451.83
451.8640,
452.02
452.03.
452.05.
452.08.
452.03.
452.05
451.80.
451.87.
451.88
451.80.
451.87
451.62.
451.51.
451.80.
476
177
147
264
128
250
280
220
28
375
124
433
27
64
24
237
71
9
159
73
19
128